





# 佛冈县泉涌风机位地块规划条件

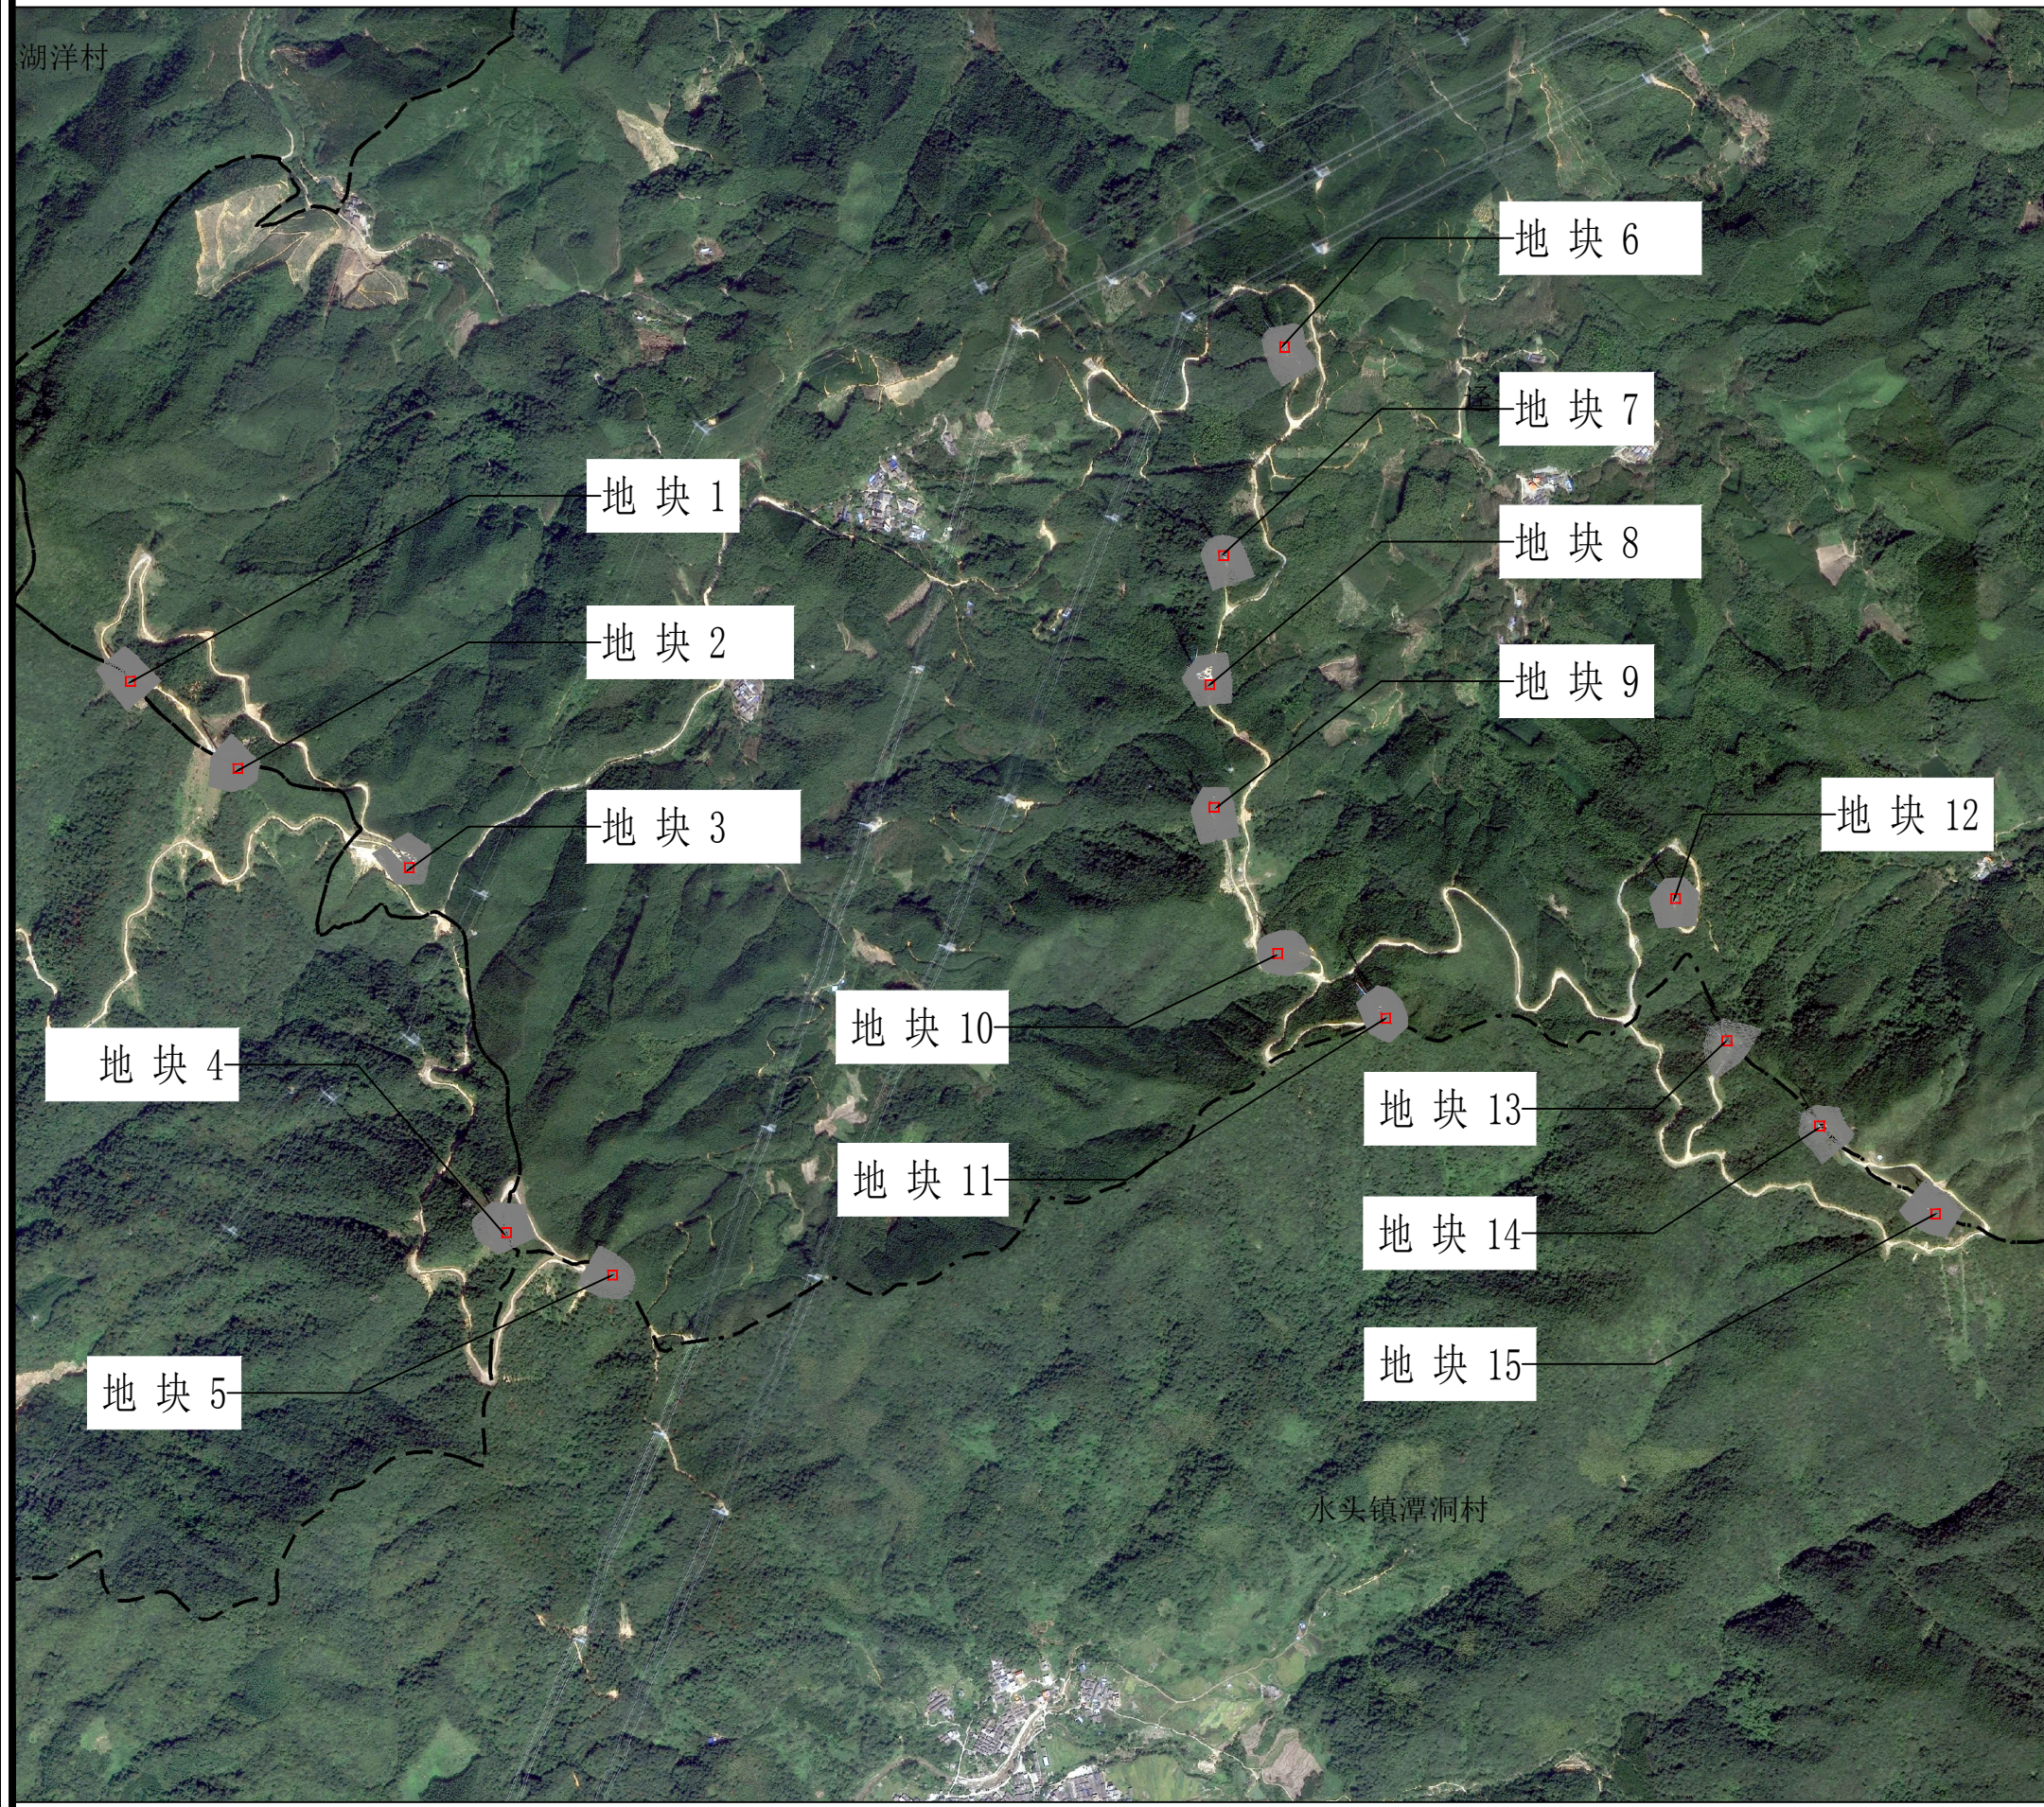

地块位置示意图

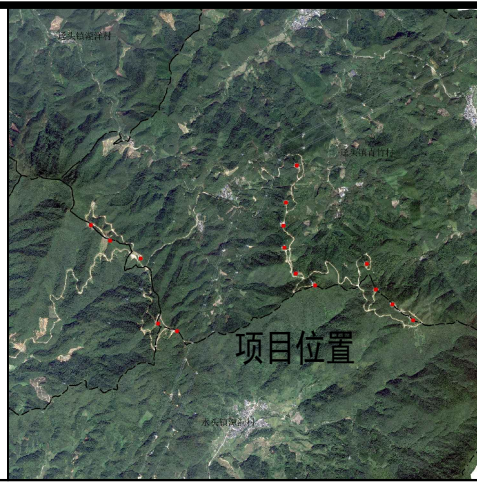

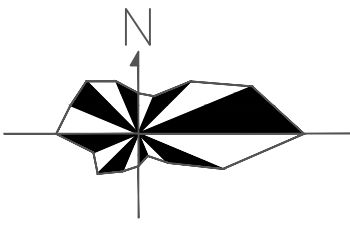



## 地块控制指标

总用地面积 (m <sup>2</sup> )		5984.95
地块编码	规划用地性质	规划建设用地面积 (m <sup>2</sup> )
地块3	供电用地 (1303)	398.88
地块2	供电用地 (1303)	398.88
地块3	供电用地 (1303)	399.38
地块4	供电用地 (1303)	398.88
地块5	供电用地 (1303)	399.05
地块6	供电用地 (1303)	399.00
地块7	供电用地 (1303)	399.06
地块8	供电用地 (1303)	399.00
地块9	供电用地 (1303)	398.93
地块10	供电用地 (1303)	398.94
地块11	供电用地 (1303)	399.06
地块12	供电用地 (1303)	398.88
地块13	供电用地 (1303)	398.94
地块14	供电用地 (1303)	399.00
地块15	供电用地 (1303)	399.07
规划条件编号	GT2024-000号	
出具机关	佛冈县自然资源局	
出具时间	2024年 月 日	
时效	本规划条件从出具时间之日起1年内未完善该地块土地手续的, 本规划条件自动失效。	

盖章