专业	签名	日期	专业	签名	日期

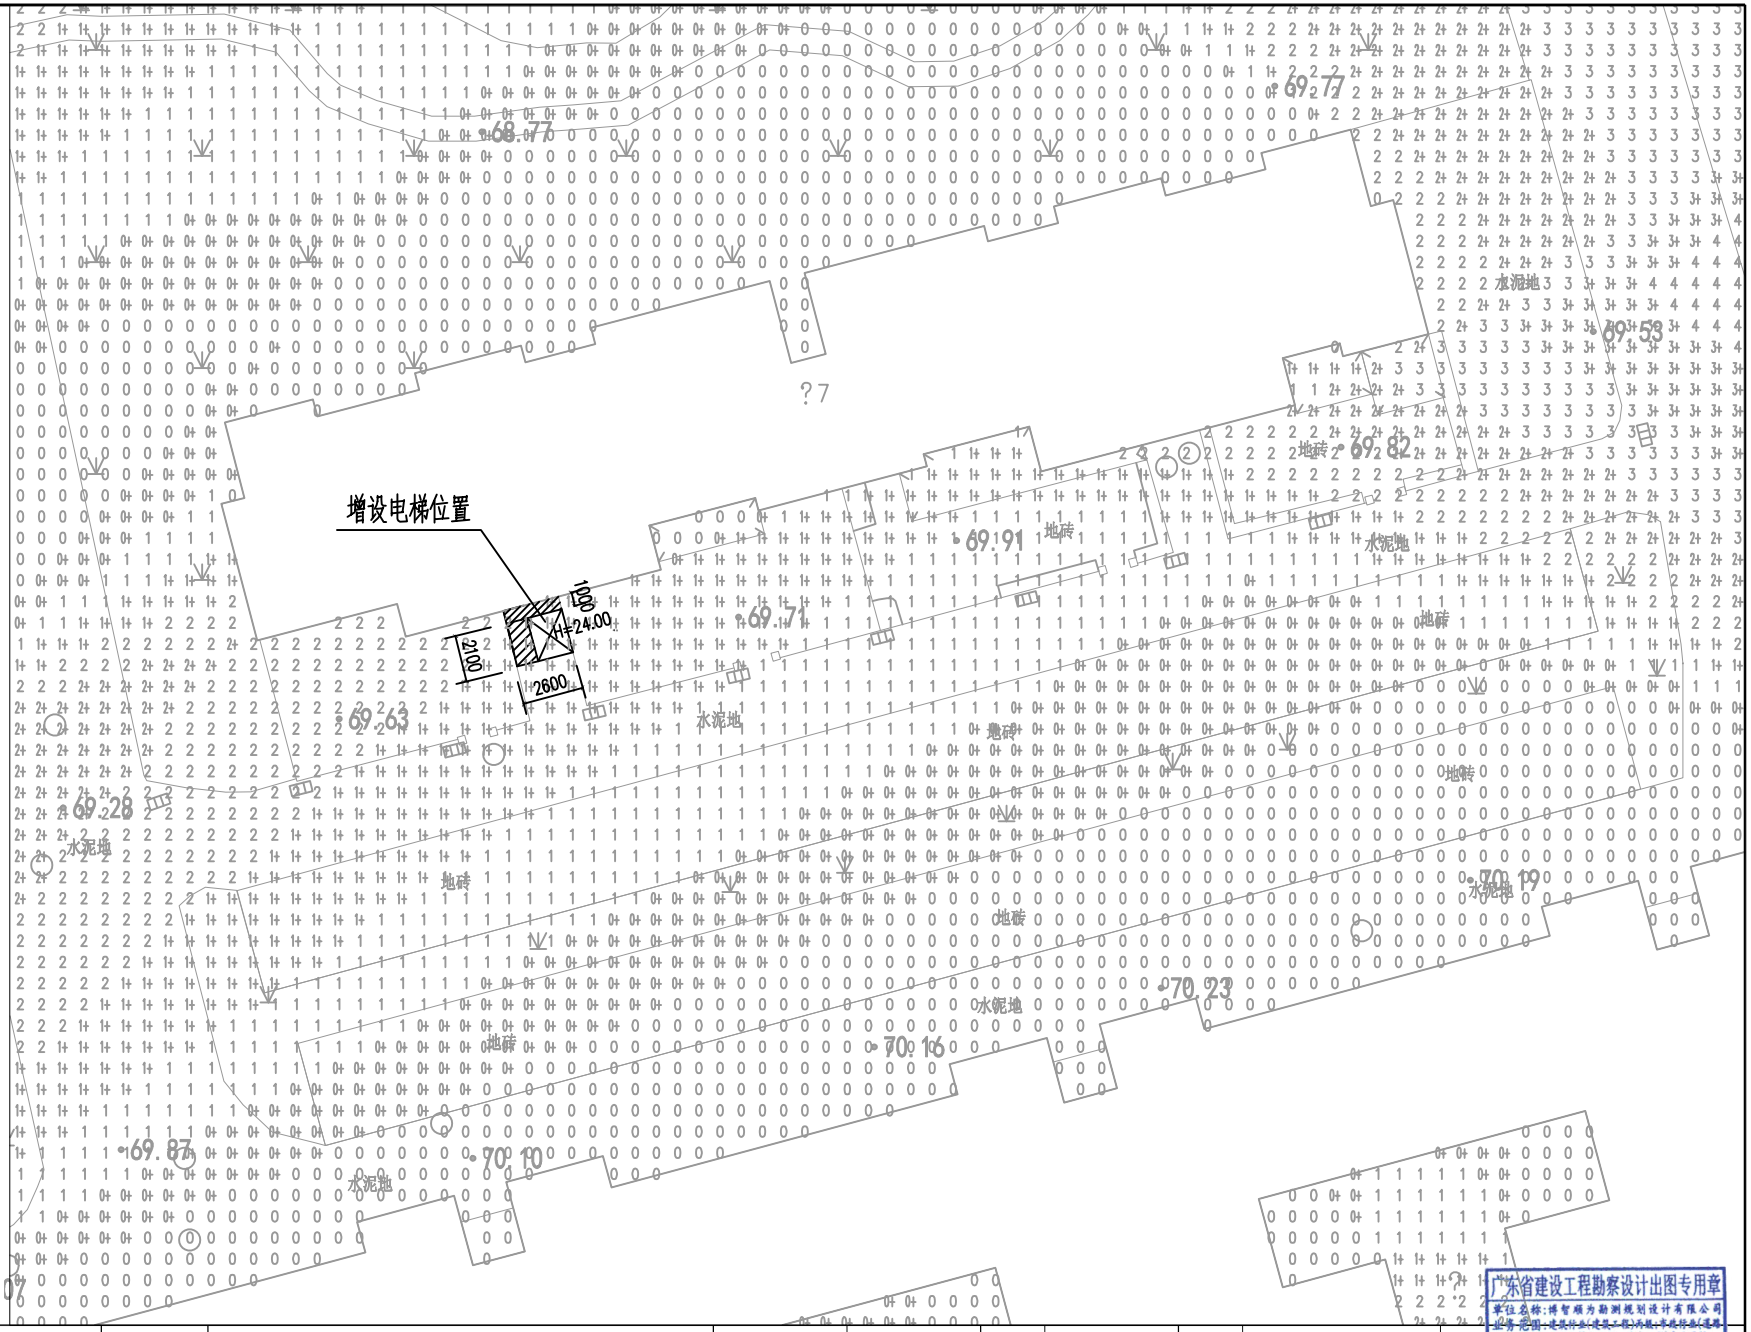

分析说明：
分析软件：天正日照分析
经度：113°32'
纬度：23°53'
节气：冬至日
开始时间(太阳时)：9:00
结束时间(太阳时)：15:00
采样间隔(分钟)：1分钟
图形单位：米

结论：本加装电梯项目对住户日照无影响，该栋住宅每一户至少有一间居室能够满足冬至日1小时日照标准。

说明：时间数字上带"+"者，表示该点日照时间为该数值加30到59分钟。

广东省建设工程勘察设计出图专用章
单位名称：博智顺为勘测规划设计有限公司
业务范围：建筑设计(建筑工程)、市政设计(道路工程、排水工程、给水工程)专业丙级
资质证书编号：A144011858
有效期至：2026年04月14日

博智顺为勘测规划设计有限公司	工程名称	佛冈县泰康新邨第九栋泰宏梯加装电梯	项目负责人		设计		图名	日照分析图			
	单项名称		专业负责人		审核		复核		日期		图号	RZ-01