


专业 SPE.	签名 SIGN.	日期 DATE

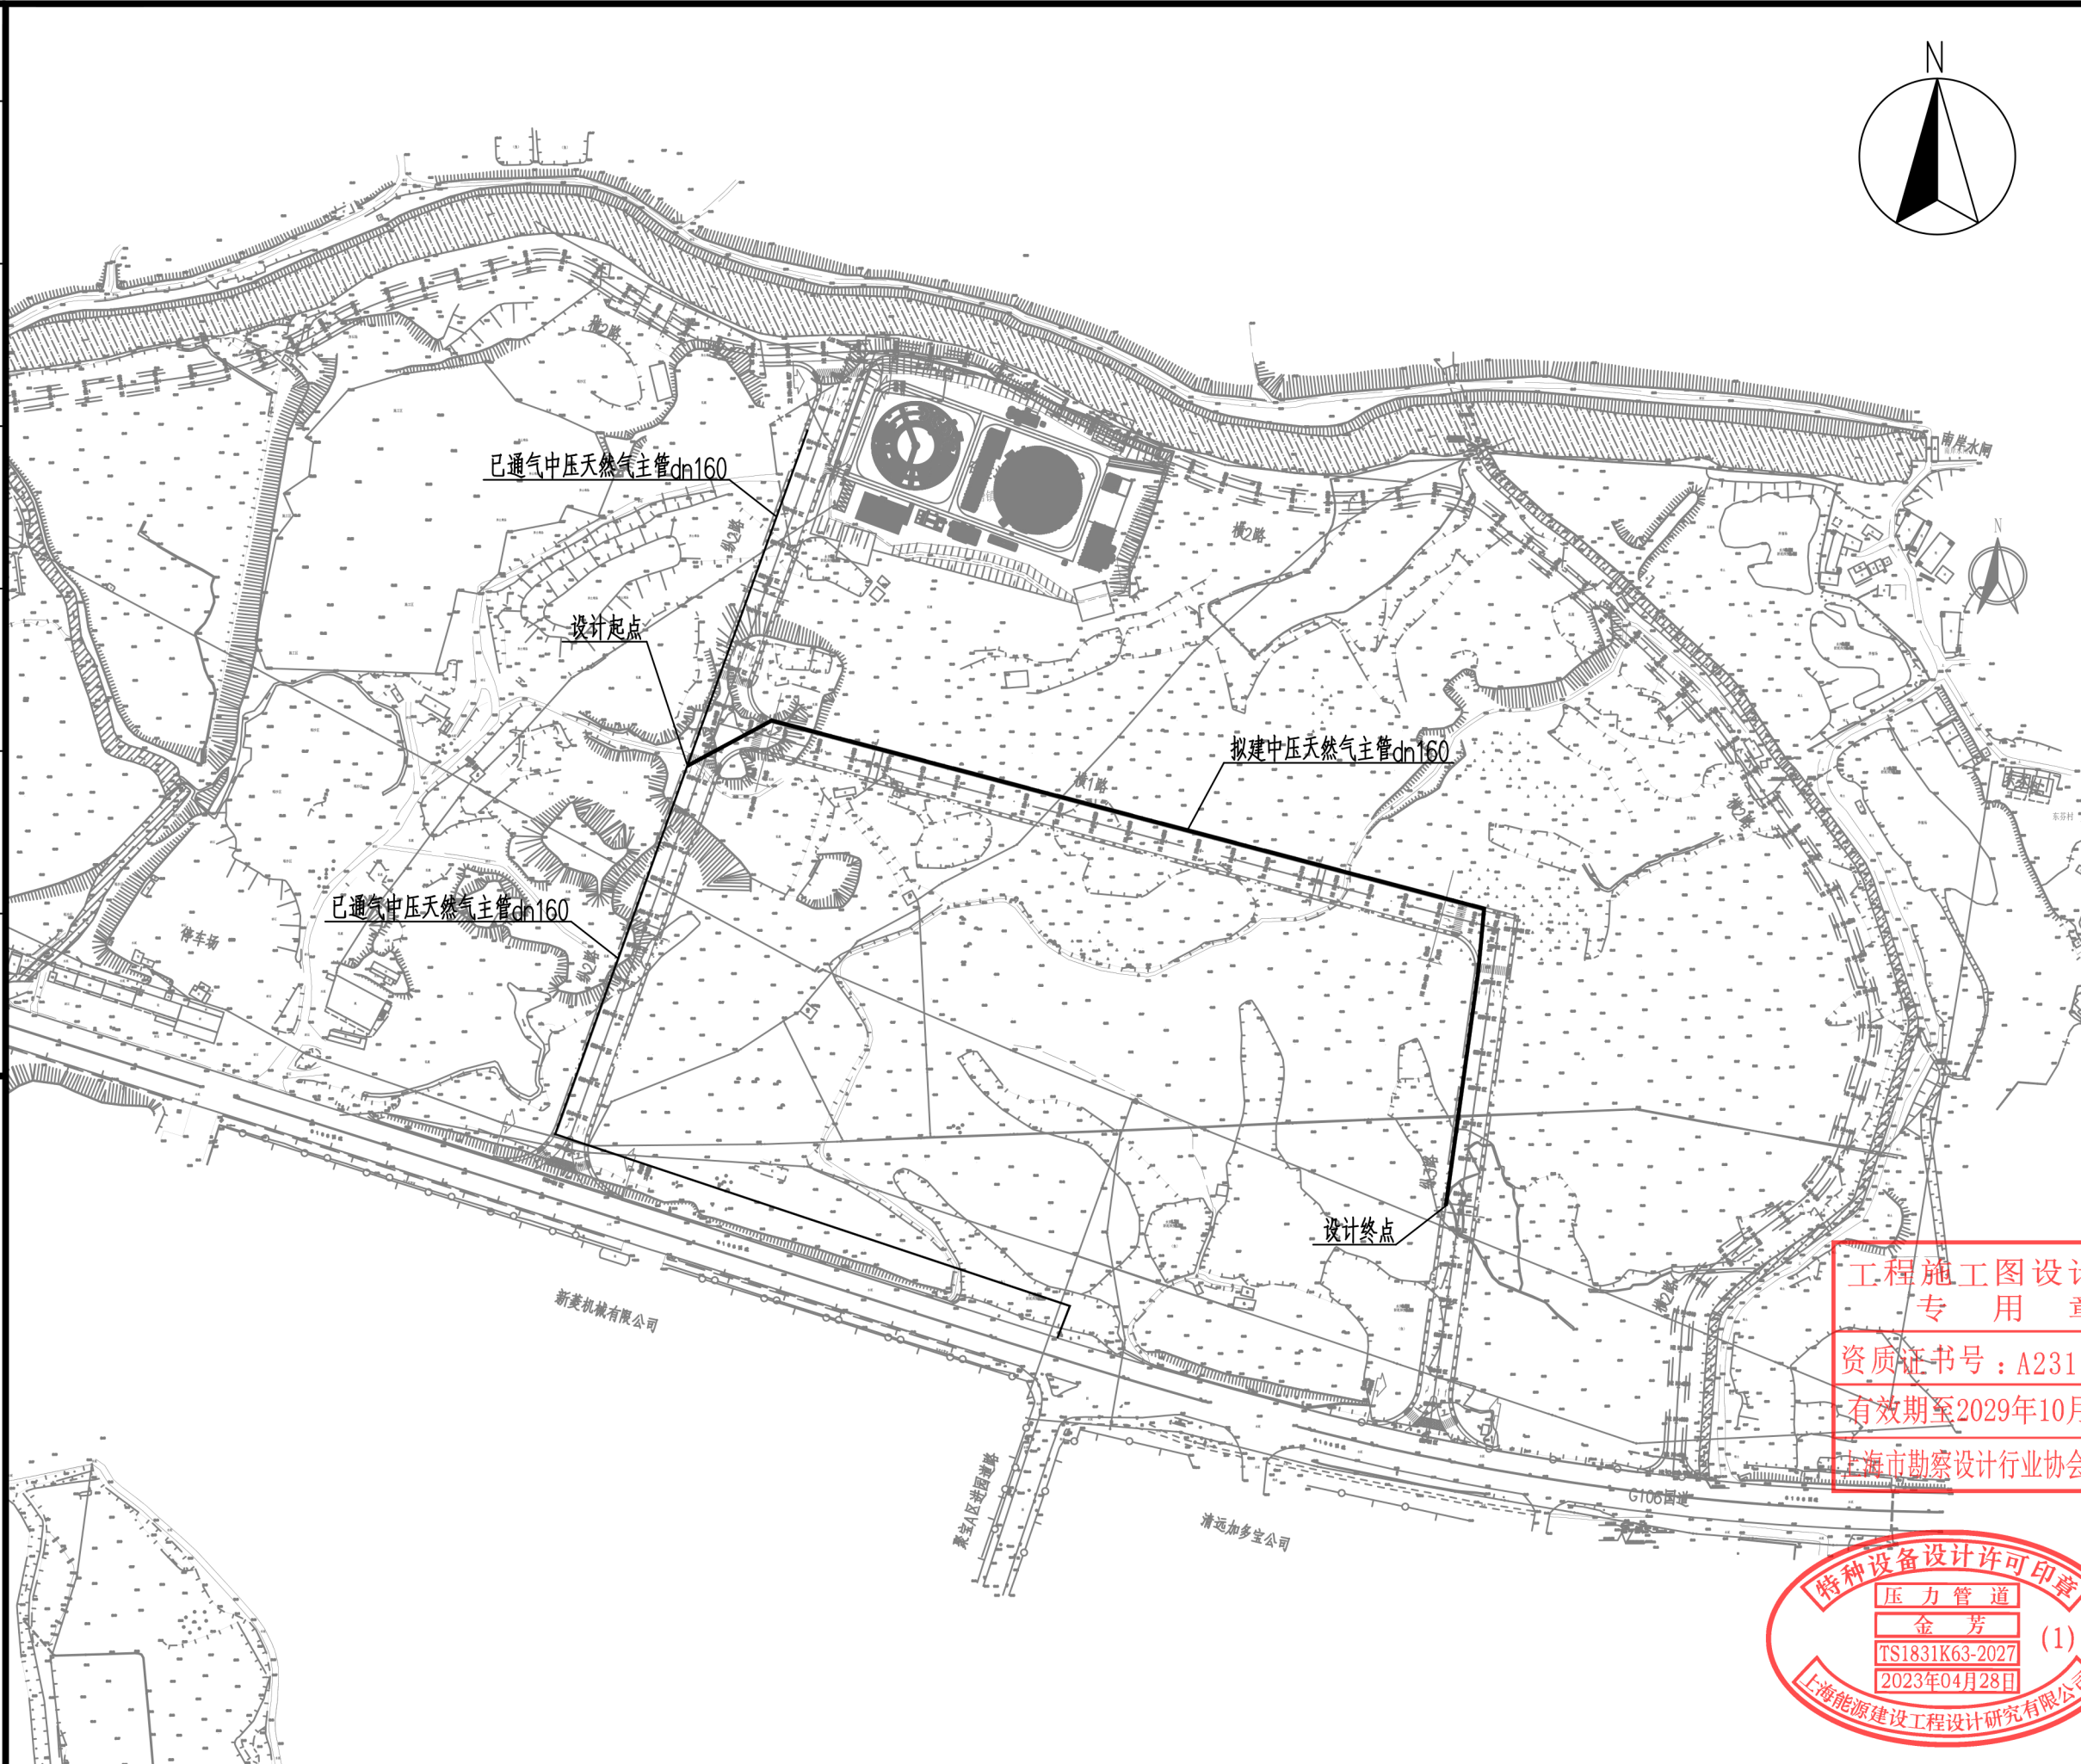

天然气管道区域位置图

说明 NOTE		
序号 NO.	修改内容 DESCRIPTION	日期 DATE
建设单位 CLIENT 佛冈华润燃气有限公司		
项目名称 PROJ 佛冈县聚宝工业园B区 (纵三路、横一路) 中压市政燃气工程		
上海能源建设工程设计研究院有限公司 SHANGHAI ENERGY CONSTRUCTION ENGINEERING DESIGN & RESEARCH CO., LTD. 设计证书编号: A131004573/A231004570		
审定 / 日期 APPR. / DATE		
审核 / 日期 DISC APP. / DATE	桑科技	桑科技
校核 / 日期 CKD / DATE	吴文剑	吴文剑
设计 / 日期 DESIGNED / DATE	赵鹏飞	赵鹏飞
制图 / 日期 DRAFT / DATE	赵鹏飞	赵鹏飞
图名 TITLE 天然气管道区域位置图		
项目编号 PROJ NO.	阶段 STAGE	报建图
设计号 JOB NO.	专业 SPECI	燃气
图号 DWG NO.	比例 SCALE	——
日期 DATE	版本号 REV.	A 版

工程施工图设计
专用章
资质证书号: A231004570
有效期至2029年10月24日止
上海市勘察设计行业协会颁发

特种设备设计许可印章
压力管道
金芳 (1)
TS1831K63-2027
2023年04月28日
上海能源建设工程设计研究院有限公司