


日期		
签名		
专业		
日期		
签名		
专业		

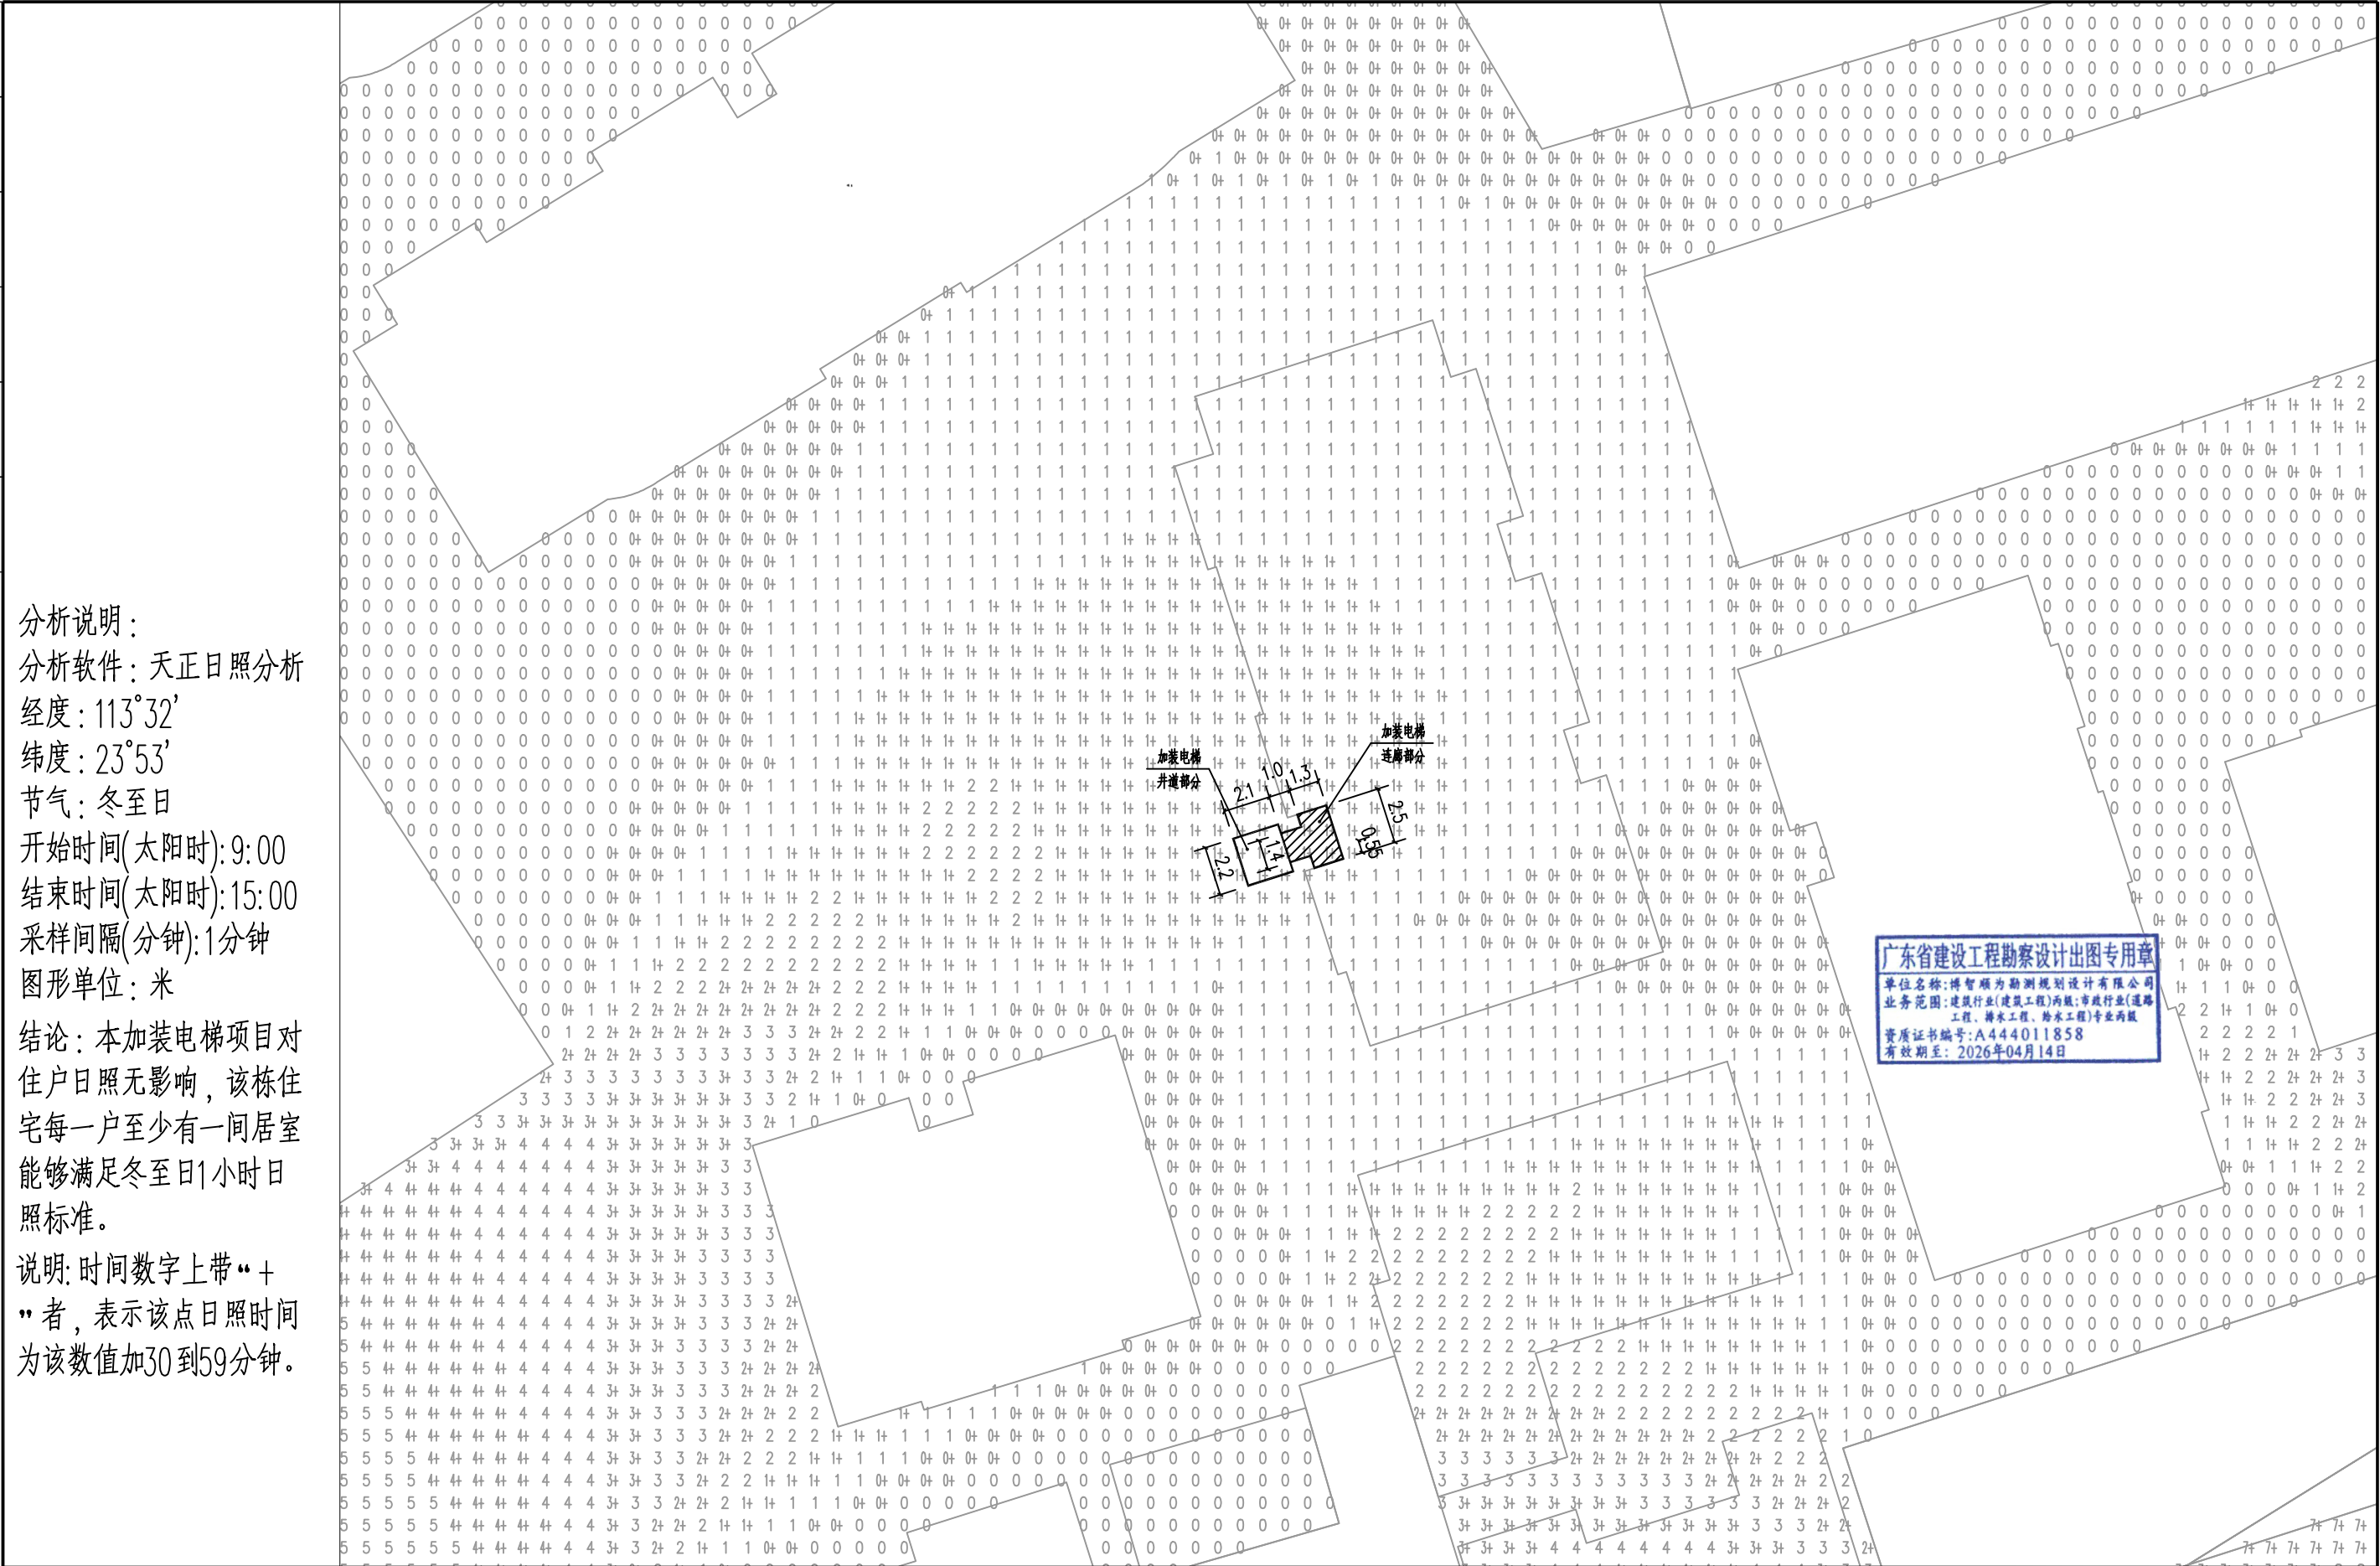

博智顺为勘测规划设计有限公司	工程名称	佛冈县怡景花园3栋2梯加装电梯	项目负责人	廖龙飞	设计	刘婷婷	图名	日照分析图					
	单项名称		专业负责人	廖龙飞	审核	廖龙飞	复核	王建华	日期		图号	RZ-01	