


日期	
签名	
专业	
日期	
签名	
专业	

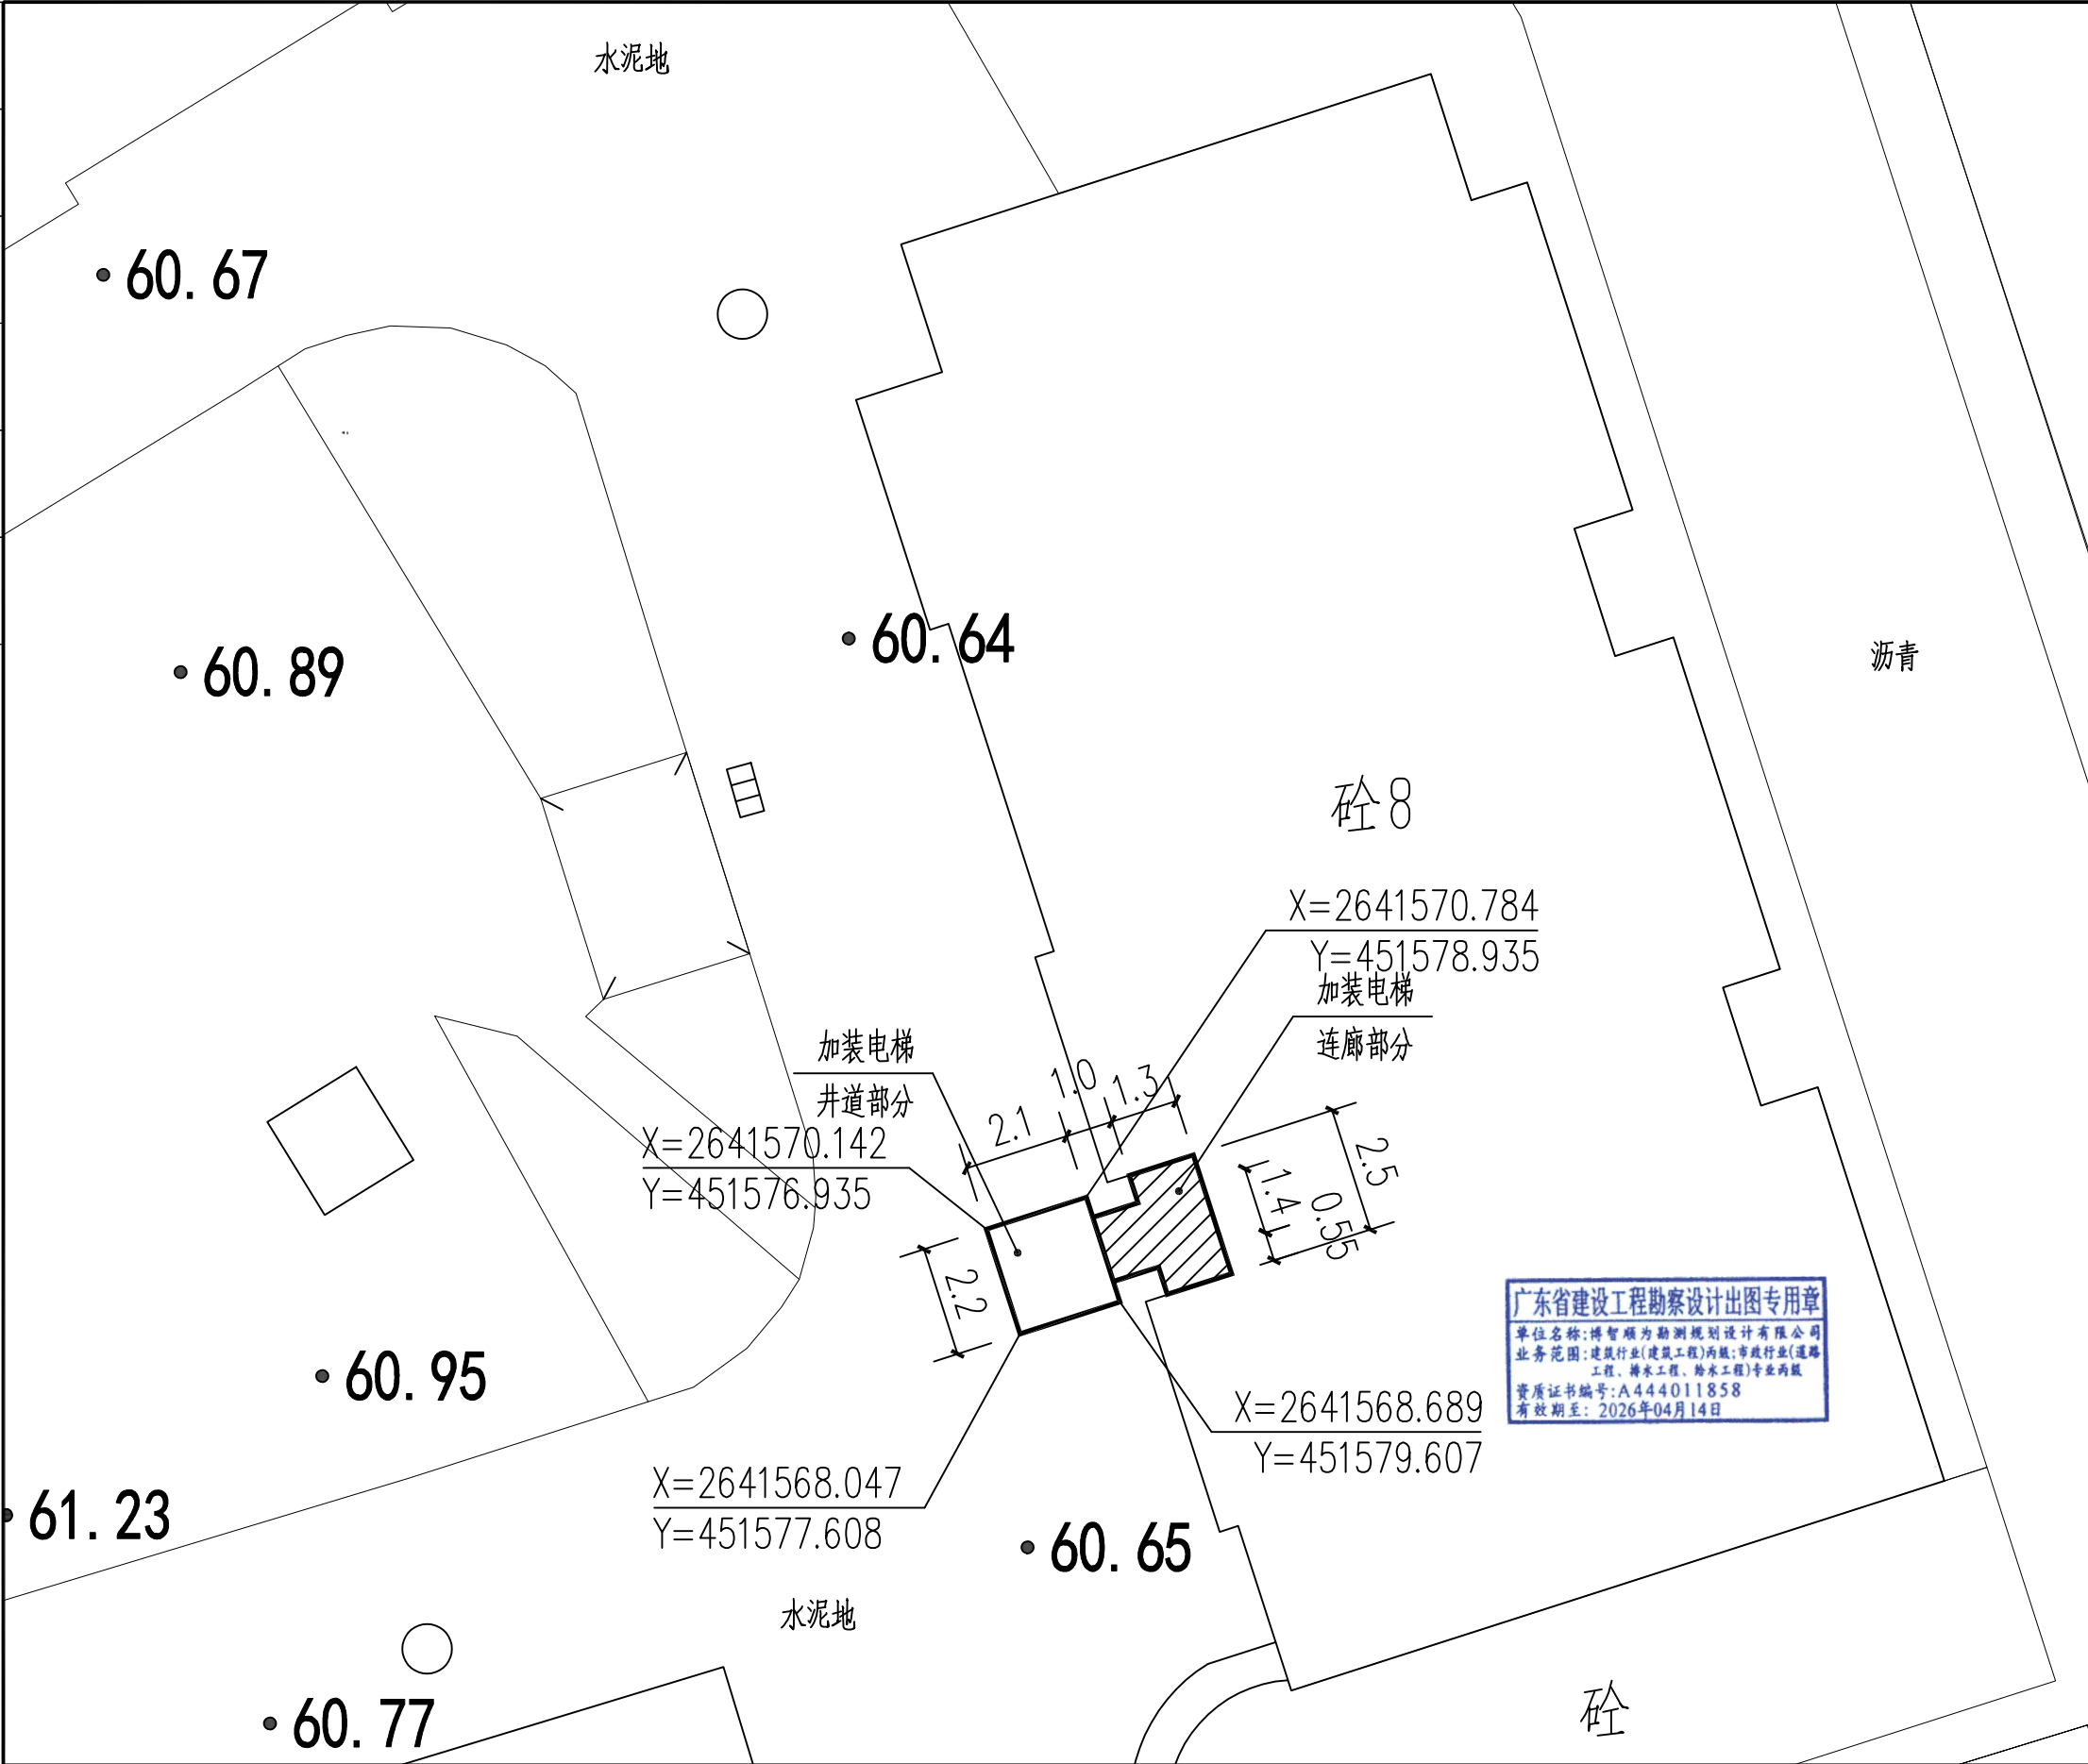

主要经济技术指标（加建电梯部分）		
项目	单位	数值
电梯基底面积	平方米	4.62
连廊面积	平方米	15.203
总建筑面积	平方米	52.163
电梯高度	米	25.5
电梯层数	层	8

博智顺为勘测规划设计有限公司	工程名称	佛冈县怡景花园3栋2梯加装电梯	项目负责人	廖龙飞	设计	刘婷婷	图名	总体平面布置图			
	单项名称		专业负责人	廖龙飞	审核	廖龙飞	复核	王建华	日期		图号 ZT-01