

宗地图

单位: m

宗地代码:

土地权利人: 佛冈县机关事务管理局

所在图幅号: 2641.75-38451.50

宗地面积: 637.64m²

界址点坐标表

点号	X	Y	边长
J1	2641957.136	38451726.351	
J2	2641957.189	38451731.881	5.53
J3	2641953.884	38451732.085	3.31
J4	2641953.666	38451732.175	0.24
J5	2641953.367	38451732.404	0.38
J6	2641953.213	38451732.680	0.32
J7	2641953.142	38451733.006	0.33
J8	2641952.850	38451736.242	3.25
J9	2641945.028	38451735.454	7.86
J10	2641944.740	38451735.504	0.29
J11	2641944.358	38451735.852	0.52
J12	2641944.200	38451736.262	0.44
J13	2641944.000	38451737.450	1.20
J14	2641944.003	38451737.990	0.54
J15	2641938.300	38451737.371	5.74
J16	2641937.330	38451729.388	8.04
J17	2641917.063	38451732.070	20.44
J18	2641914.501	38451712.709	19.53
J19	2641934.754	38451710.029	20.43
J20	2641935.850	38451718.310	8.35
J21	2641940.545	38451717.712	4.73
J22	2641940.792	38451720.923	3.22
J23	2641941.173	38451721.228	0.49
J24	2641941.702	38451721.433	0.57
J25	2641943.022	38451721.797	1.37
J26	2641943.439	38451722.078	0.50
J27	2641943.820	38451722.458	0.54
J28	2641944.093	38451722.975	0.58
J29	2641944.346	38451723.515	0.60
J30	2641944.595	38451724.094	0.63
J31	2641944.974	38451724.624	0.65
J32	2641945.233	38451724.869	0.36
J33	2641945.786	38451725.311	0.71
J34	2641946.379	38451725.754	0.74
J35	2641946.925	38451725.991	0.60
J36	2641947.615	38451726.139	0.71
J1	2641957.136	38451726.351	9.52
S=637.64 平方米 合0.96亩			

佛冈县自然资源调查设计测绘中心



2000国家大地坐标系、1985国家高程基准
制图日期: 2025年4月2日

1:600

制图者: 陈锦涛
审核者: 黄小洁

宗地图


单位: m

宗地代码:

土地权利人: 佛冈县机关事务管理局

所在图幅号: 2642.00-38451.50

宗地面积: 65066.04m²

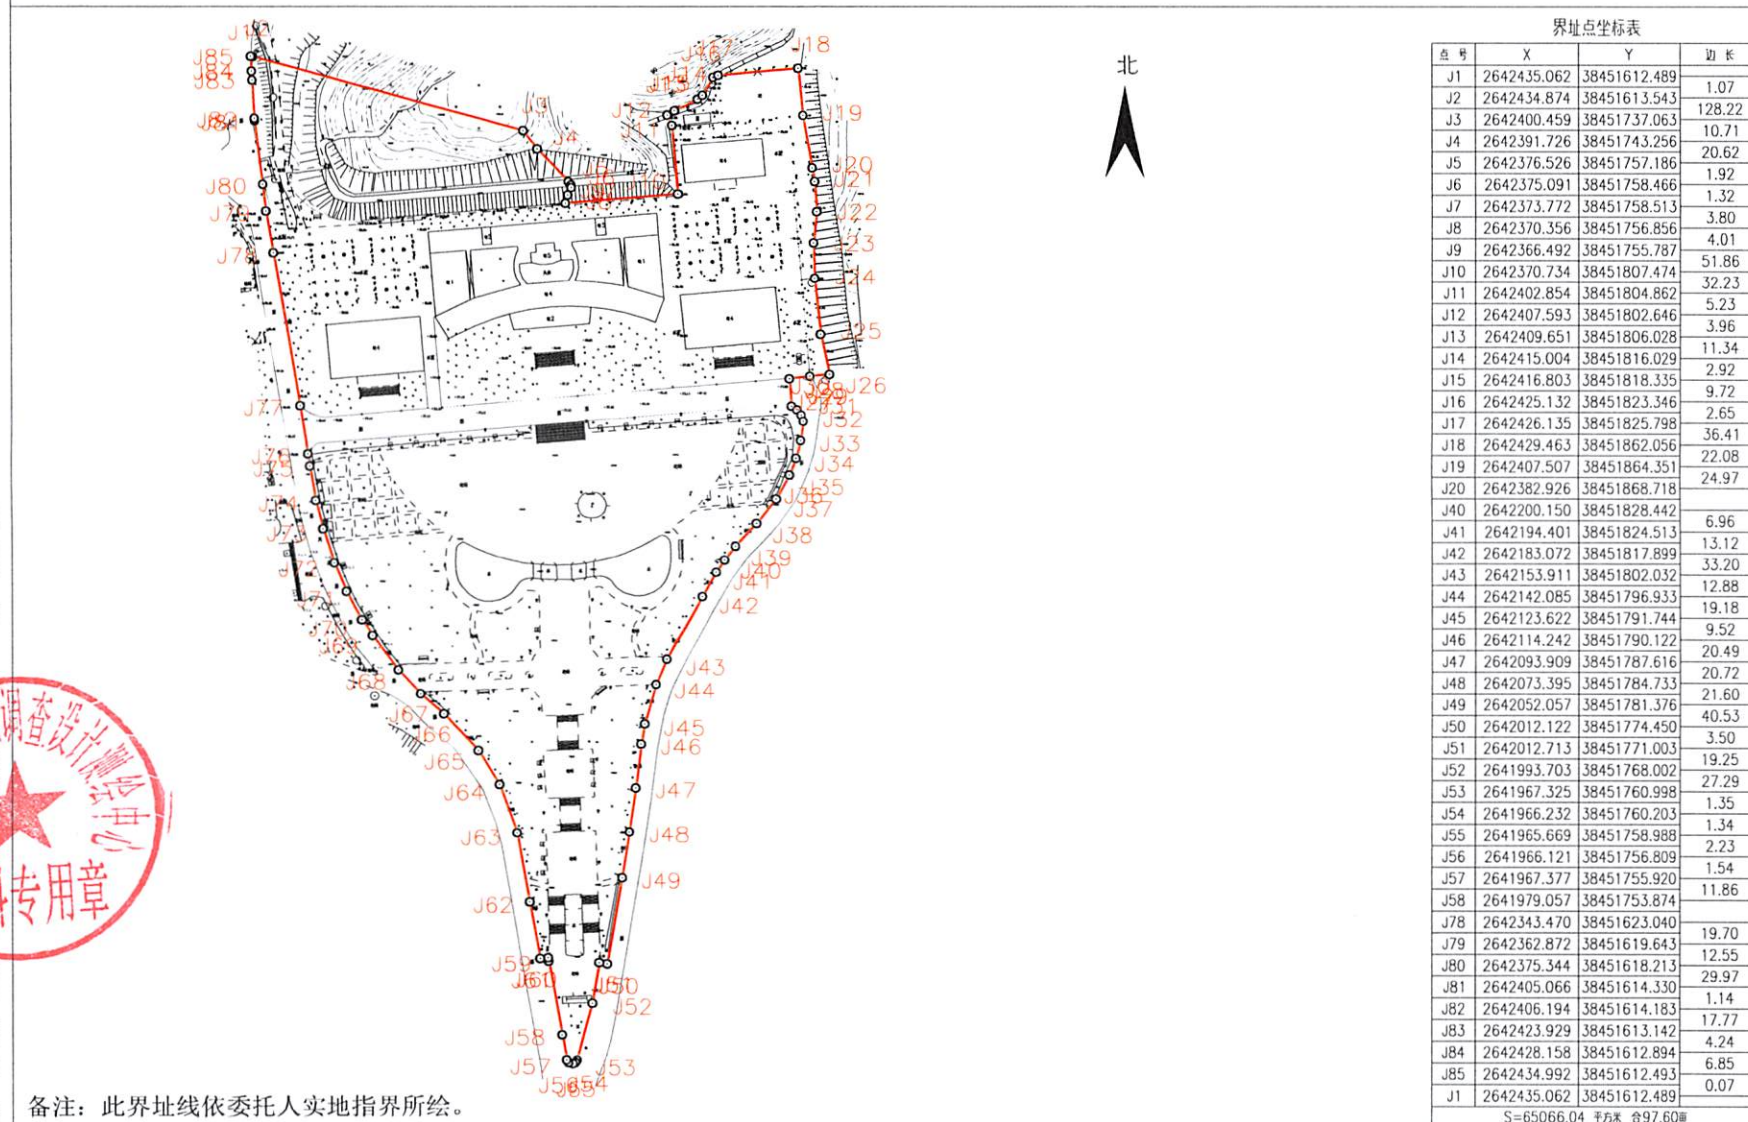

备注: 此界址线依委托人实地指界所绘。

2000国家大地坐标系、1985国家高程基准

1:3500

制图者: 陈锦涛

制图日期: 2025年4月3日

审核者: 黄小洁

佛冈县自然资源调查设计测绘中心



宗地图

单位: m

宗地代码:

土地权利人: 佛冈县机关事务管理局

所在图幅号: 2642.25-38451.50

宗地面积: 17203.34m²

界址点坐标表

点号	X	Y	边长
J1	2642375.797	38451528.058	55.33
J2	2642375.823	38451583.393	0.77
J3	2642375.325	38451583.980	2.83
J4	2642375.337	38451606.812	4.50
J5	2642370.984	38451607.966	6.96
J6	2642364.284	38451609.854	2.61
J7	2642352.127	38451613.184	4.80
J8	2642347.374	38451613.880	3.15
J9	2642344.378	38451612.901	22.94
J10	2642321.655	38451616.028	14.04
J11	2642308.194	38451620.010	1.32
J12	2642306.992	38451620.545	53.26
J13	2642254.398	38451628.917	6.33
J14	2642251.838	38451623.127	9.57
J15	2642251.105	38451613.586	12.21
J16	2642245.385	38451602.795	5.78
J17	2642239.618	38451603.188	45.69
J18	2642235.505	38451557.687	13.59
J19	2642221.947	38451558.631	15.76
J20	2642220.087	38451542.986	10.41
J21	2642216.639	38451533.161	2.87
J22	2642213.770	38451533.135	52.84
J23	2642210.896	38451480.375	24.39
J24	2642234.968	38451476.445	9.73
J25	2642244.405	38451478.815	11.26
J26	2642255.664	38451478.746	8.90
J27	2642264.558	38451478.597	7.62
J28	2642272.138	38451477.847	6.12
J29	2642278.117	38451476.540	9.71
J30	2642287.171	38451473.023	6.06
J31	2642287.699	38451479.060	12.85
J32	2642300.500	38451477.939	56.50
J33	2642305.431	38451534.223	62.43
J34	2642367.622	38451528.774	8.21
J1	2642375.797	38451528.058	

S=17203.34 平方米 合25.81亩

备注: 此界址线依委托人实地指界所绘。

2000国家大地坐标系、1985国家高程基准

1:1800

制图者: 陈锦涛

制图日期: 2025年4月1日

审核者: 黄小洁

佛冈县自然资源调查设计测绘中心

