



ZHONGQUN DESIGN

中環設計集團有限公司

佛冈县石角镇解放路71号怡景花园  
1幢2梯加装电梯项目

報建國

中华人民共和国一级注册建筑师

姓名：汤玉芳

注册号: 4440846-002

有效期: 至2027年1月



广东省建设工程勘察设计院


四川千群设计集团有限公司

市政行业道路工程乙级、  
电力行业变电工程乙级、  
市政行业给水工程乙级、  
建筑行业设计专业甲级

质证书编号: A244408462  
有效期至: 2025年06月

2008年11月17日

图 纸 目 录				
序号	图 号	图 名	图 幅	备 注
报 建 图				
1	报建-01	总平面图	A3	
2	报建-02	电梯平、立、剖面图	A3	
3				
4				
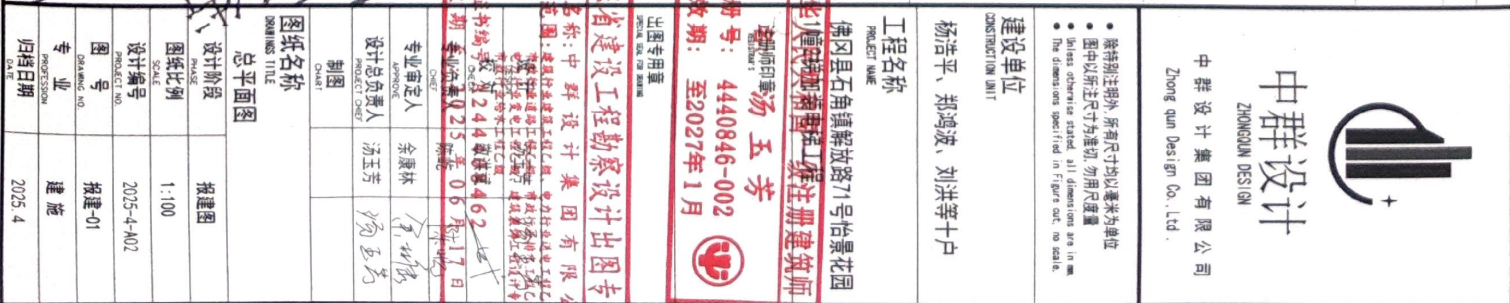





- 除特別注明外,所有尺寸均以毫米为单位
- 图中以所注尺寸为准切,勿用尺度量
- Unless otherwise stated, all dimensions are in mm
- The dimensions specified in Figure cut, no scale.

杨浩平、郑鸿波、刘洪等十户

佛冈县石角镇解放路71号怡景花园  
1幢2梯加装电梯工程

SPECIAL SEAL FOR DRUMS

APPROVE	汤玉芳	汤玉芳
设计总负责人	汤玉芳	汤玉芳
PROJECT CHIEF		

电梯平、立、剖面图

图例	比例
图例	1:100

SCALE	
设计编号	2025-4-A02

DRAWING NO.	专业
-------------	----

归档日期	2025.4
------	--------

