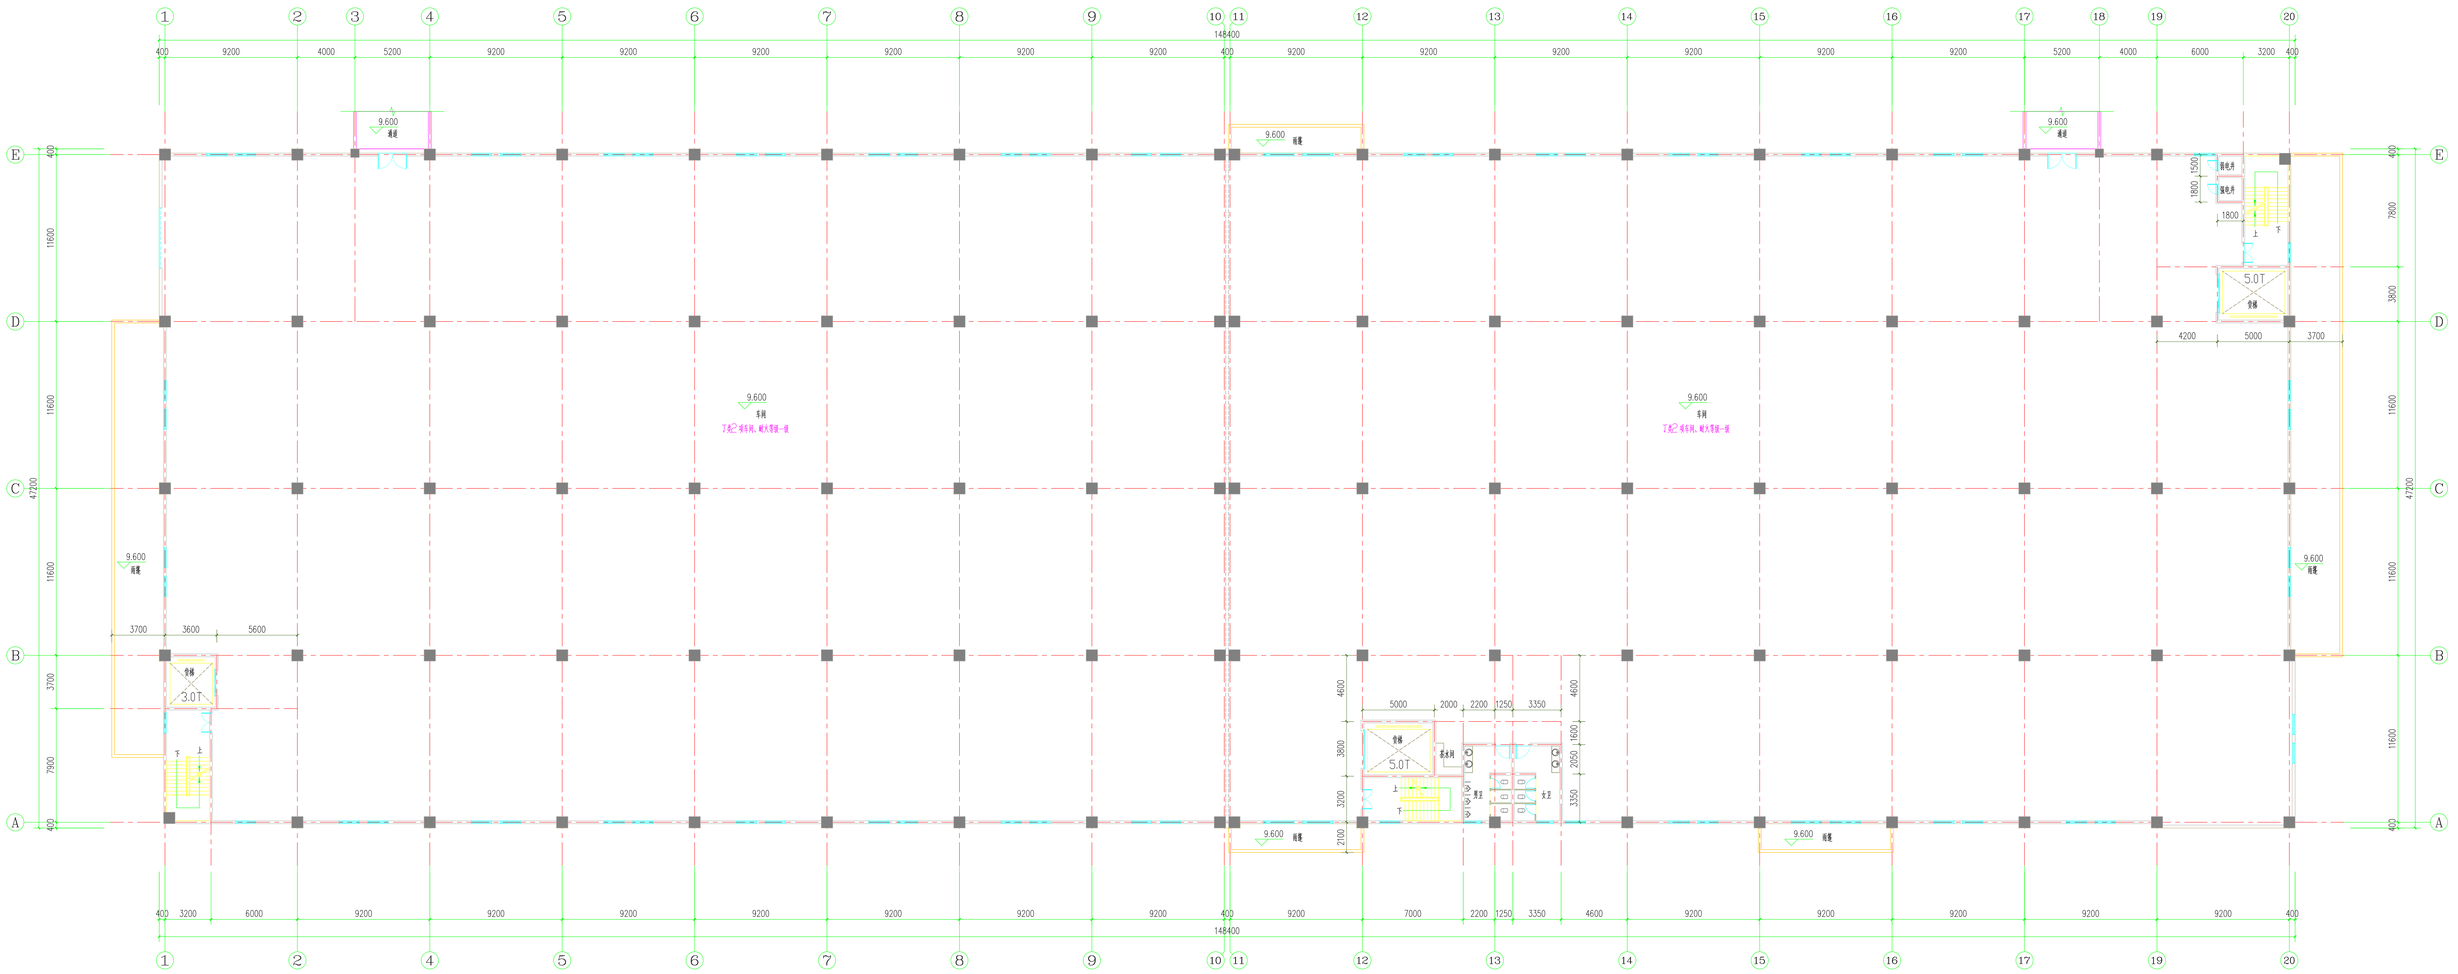

二层平面图 1:150

本层建筑面积：6906.86 平方米

本层计算容积建筑面积：6906.86 平方米

广州新城建筑设计院有限公司 GUANGZHOU CENTRY INSTITUTE OF ARCHITECTURAL DESIGN CO.,LTD					■ 建筑行业(建筑工程)甲级 A244022826 ■ 城乡规划编制甲级 ■ 风景园林工程设计专项乙级 ■ 市政行业道路工程丙级		业 务 号	
					建设单位	铭泰雷精密科技（广东）有限公司	设计阶段	报建图
审 定	陈 丹		专业负责	姜元烽	工程名称	铭泰雷精密科技(广东)有限公司现压生产规建设项目 车间三	专 业	建筑
审 核	莫晓龙		校 对	姜元烽	图 纸 内 容	二层平面图	出图日期	2025.7
项目负责	莫晓龙		设 计	刘 雨			图 号	J3-2

1031999573818736 48-v16