



F~A立面图 1:150

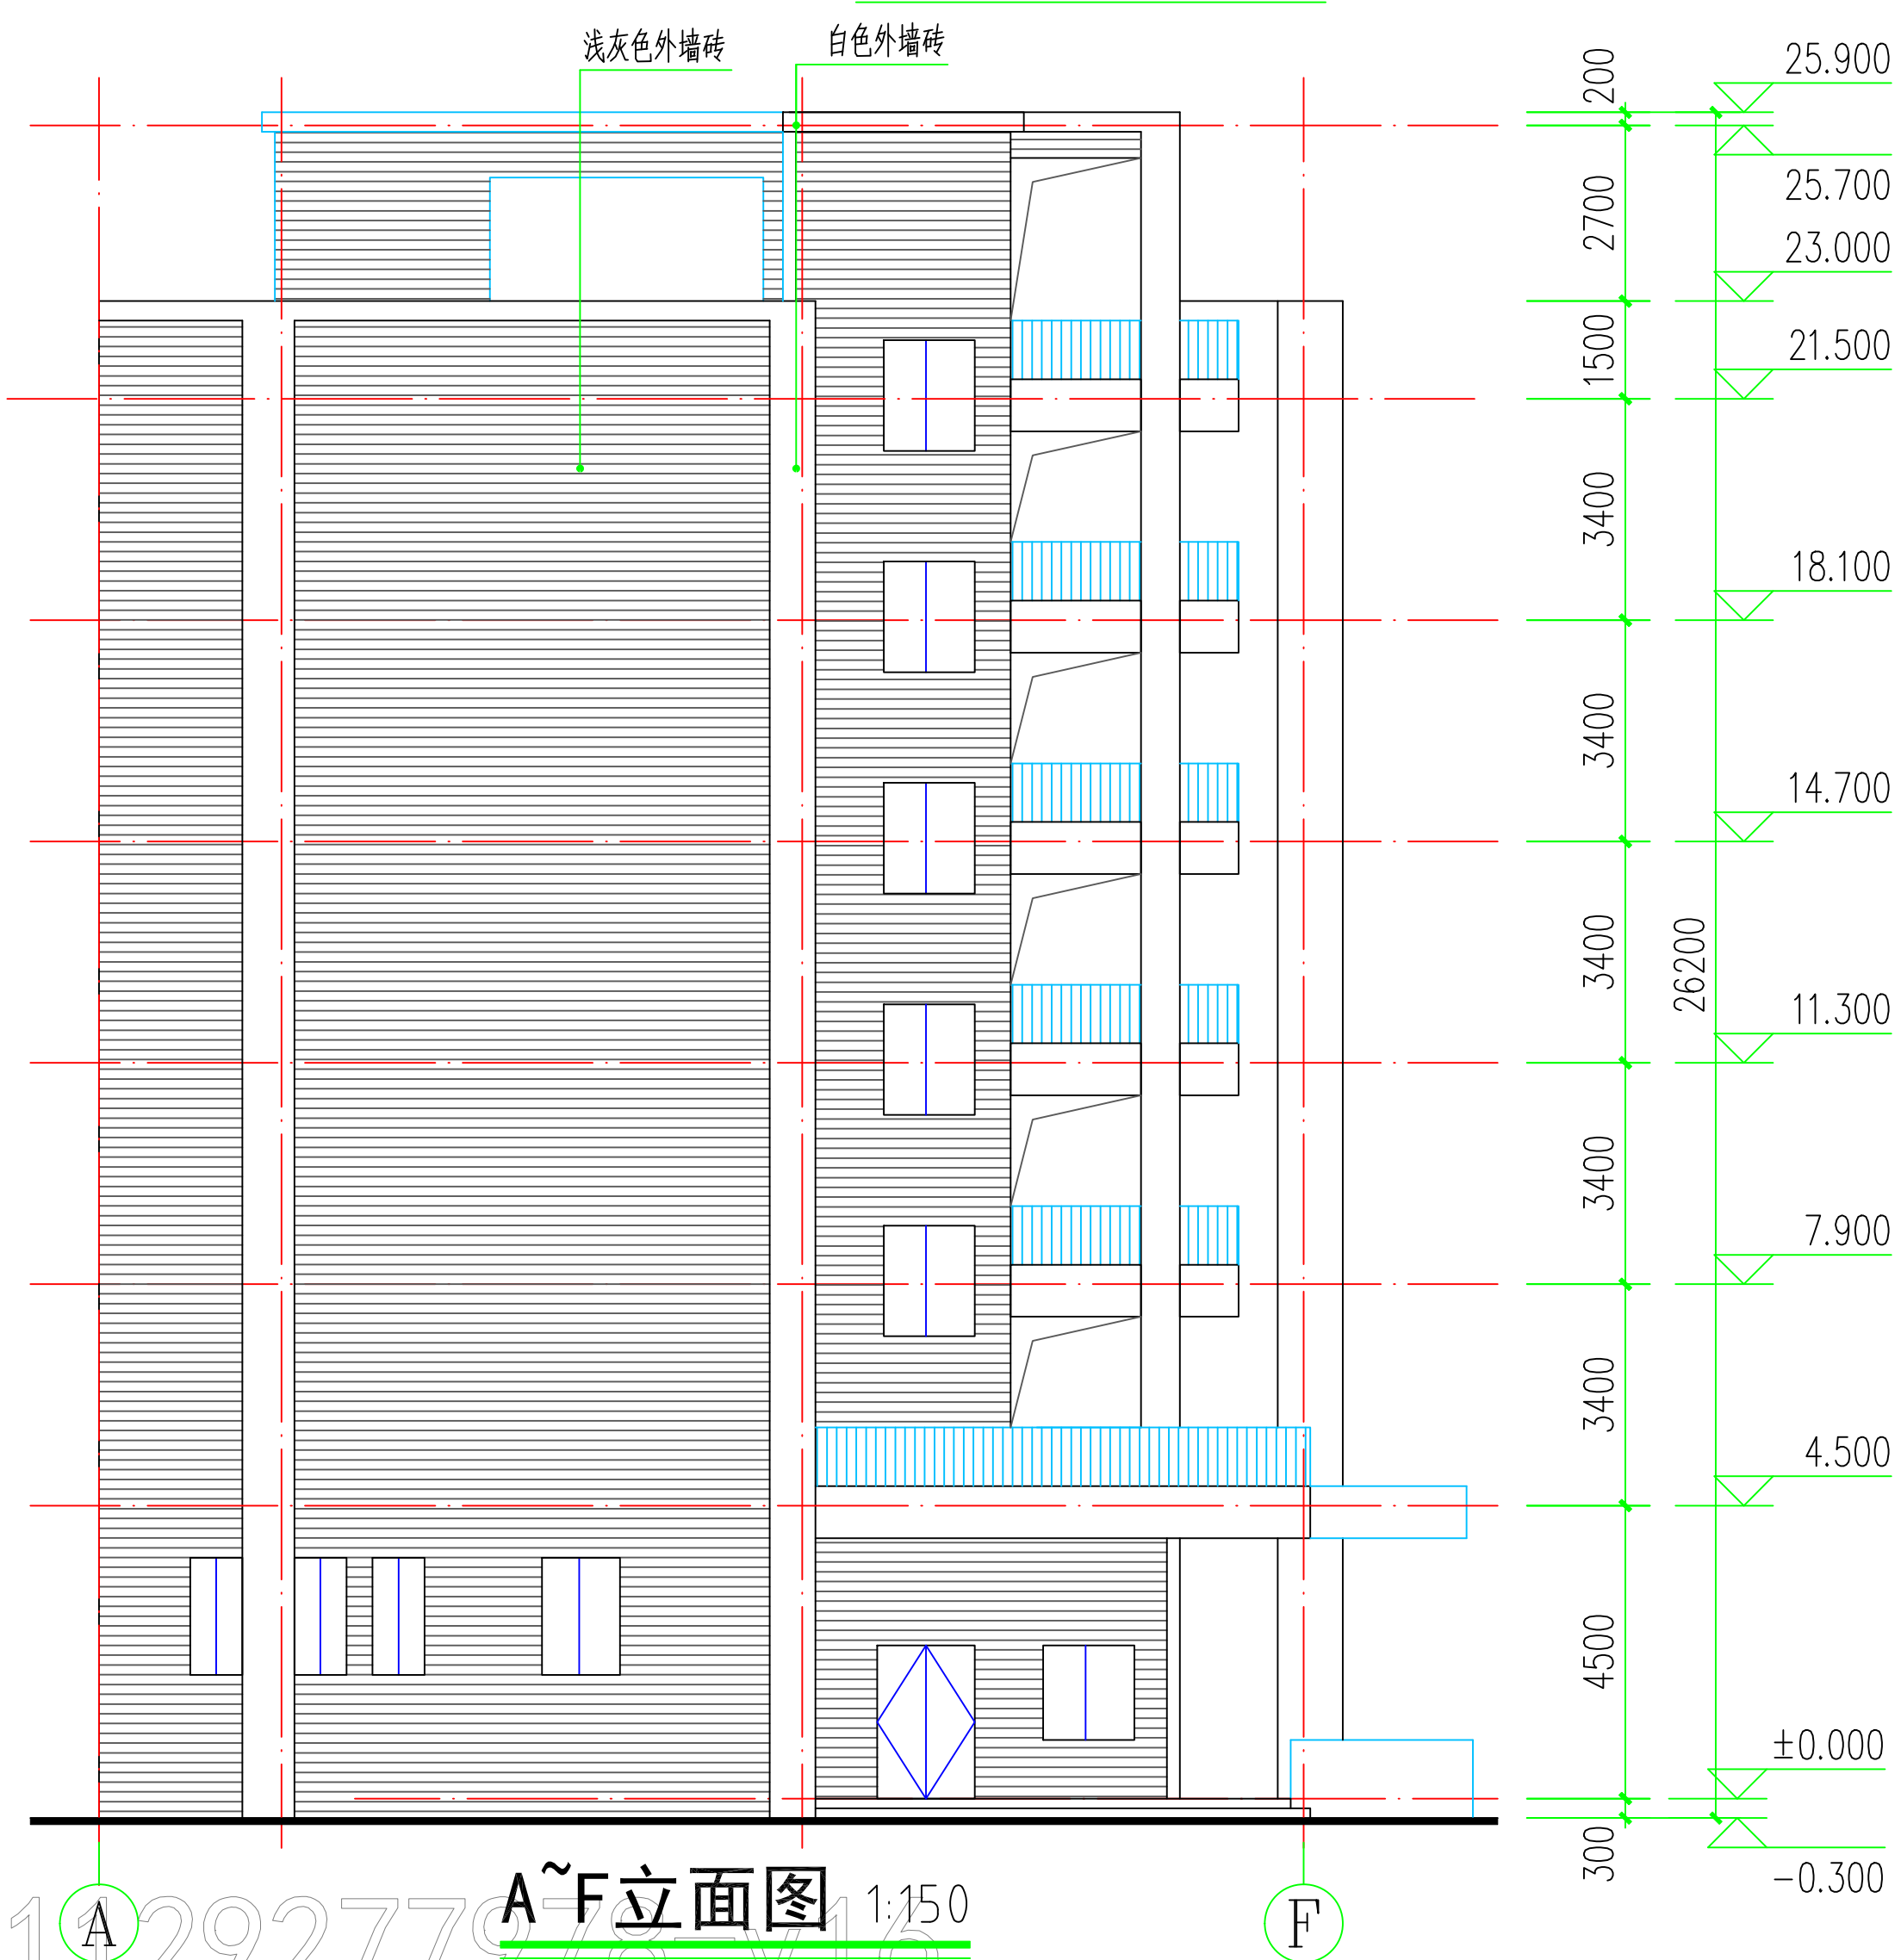

A~F立面图 1:150

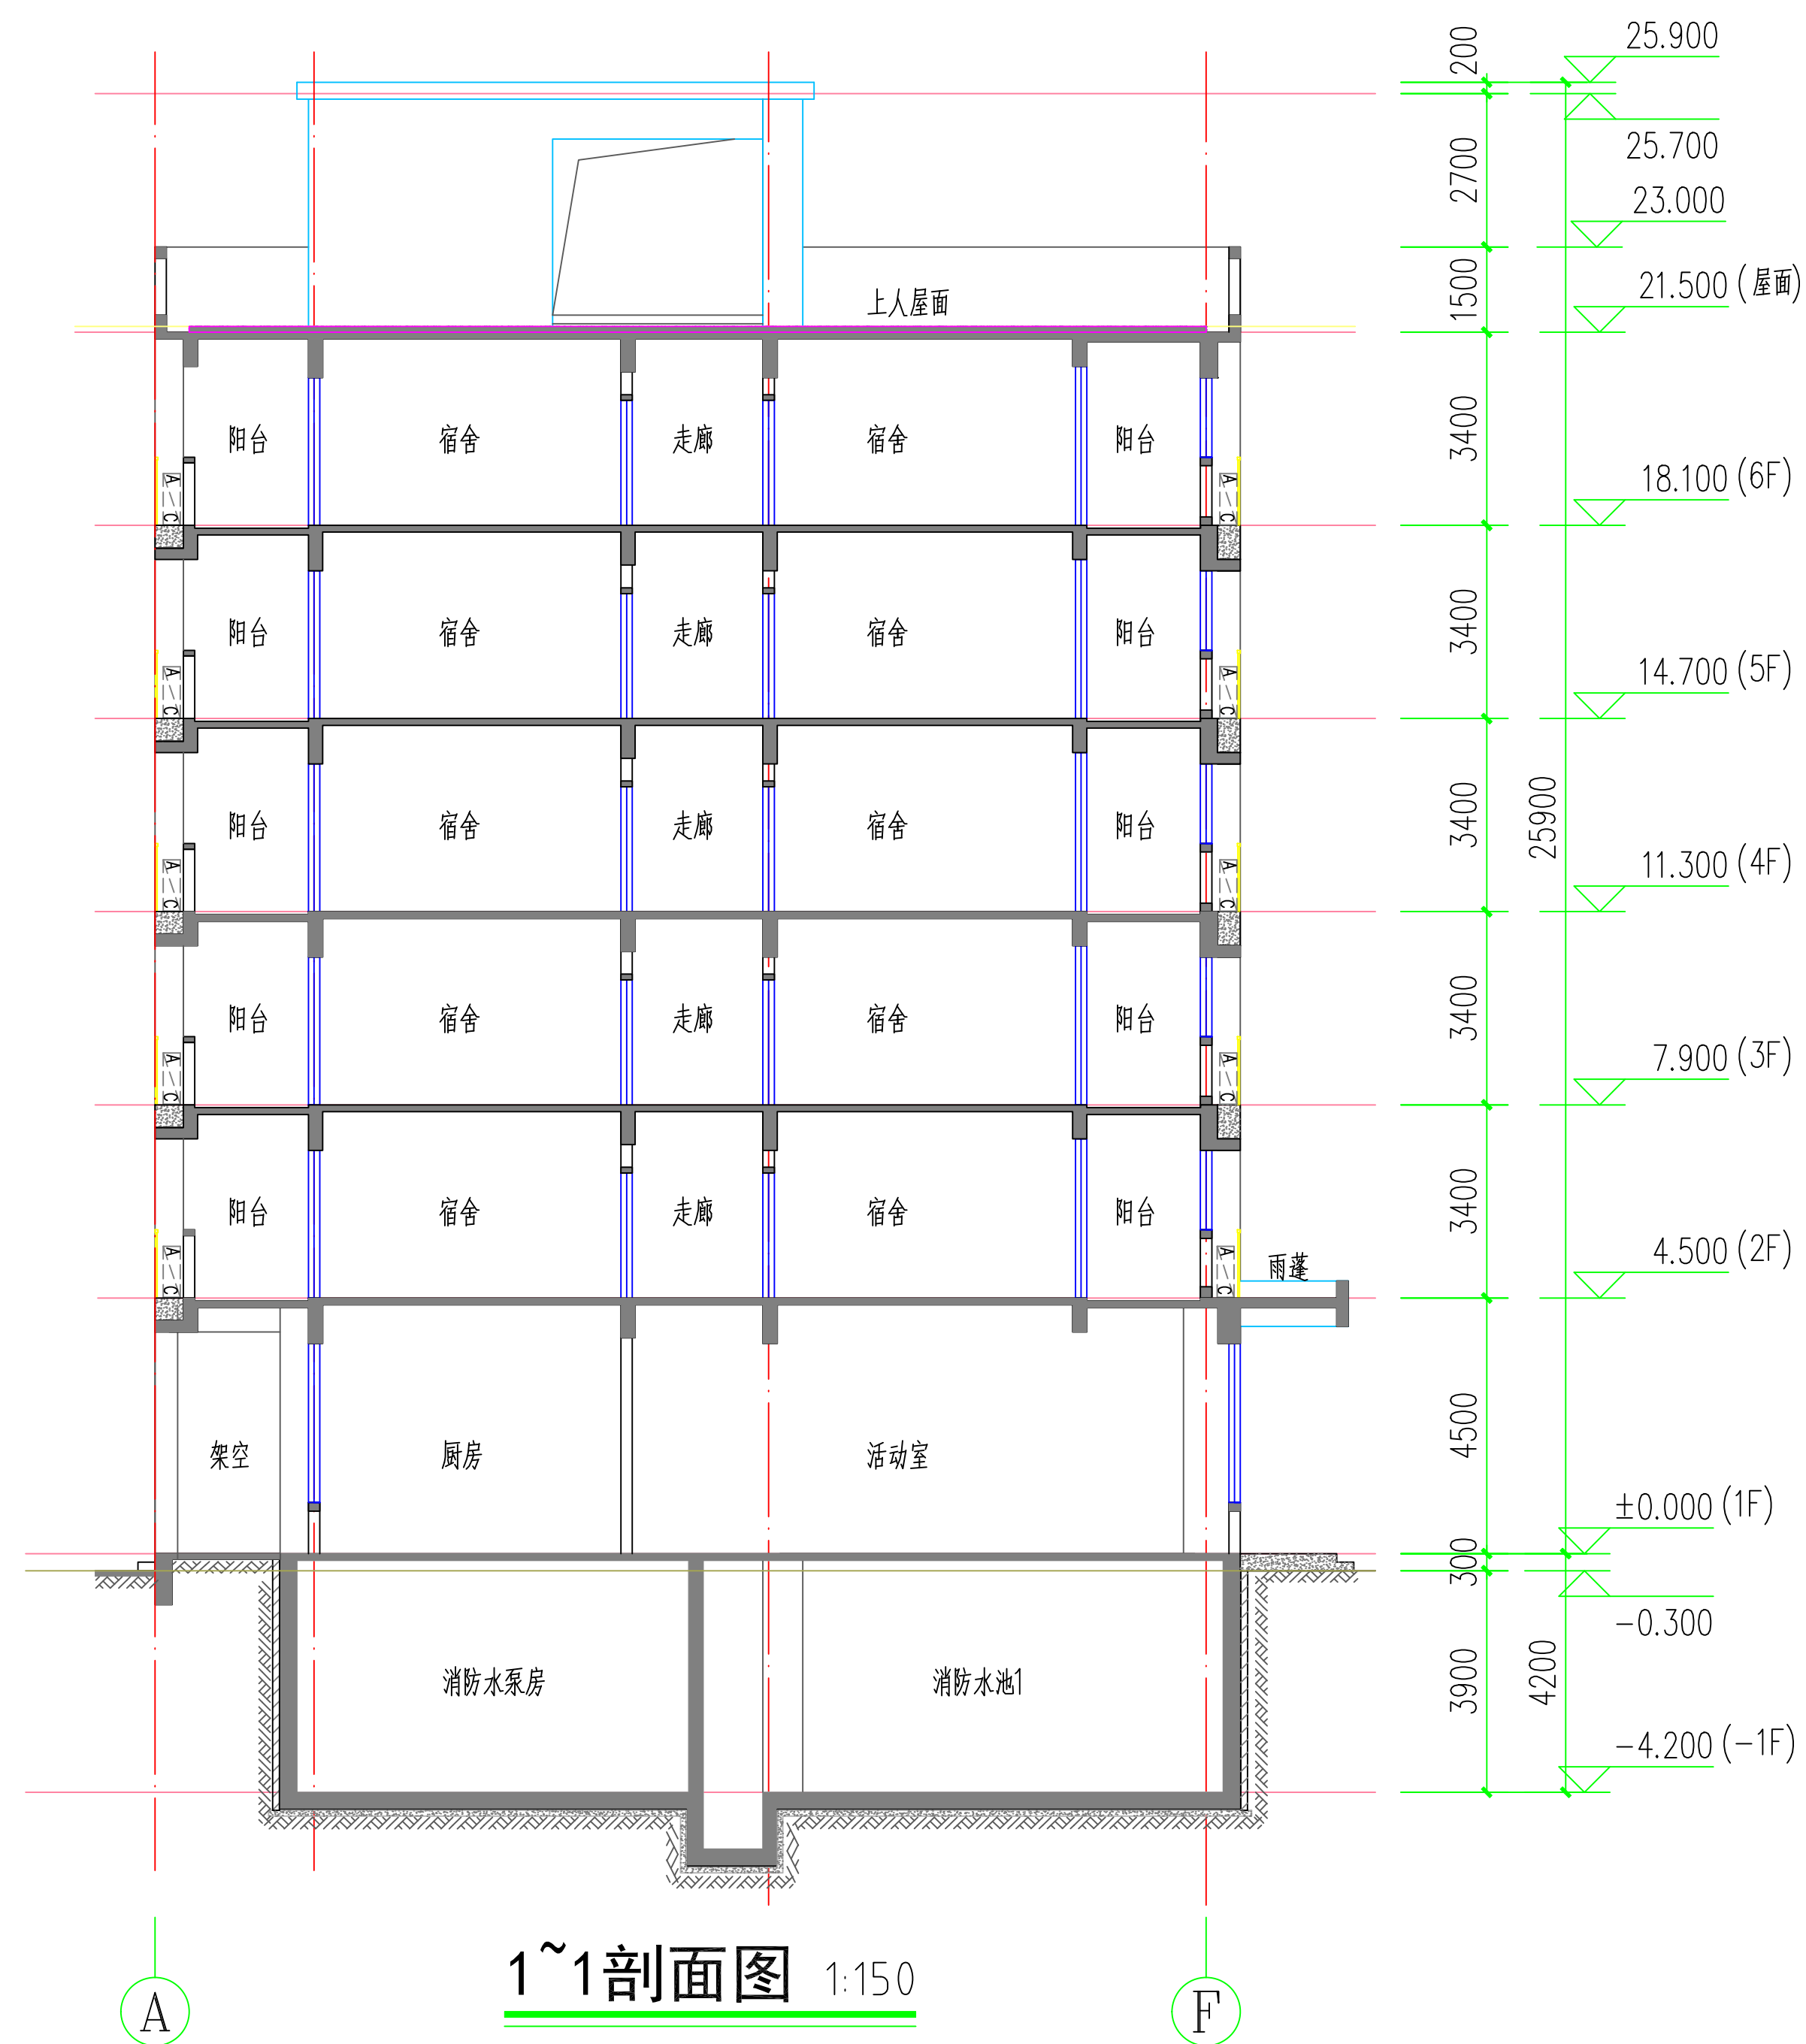

1~1剖面图 1:150



广州新城建筑设计院有限公司
GUANGZHOU CENTRY INSTITUTE OF ARCHITECTURAL DESIGN CO., LTD

■ 建筑行业(建筑工程)甲级 A244022826 ■ 城乡规划编制甲级
■ 风景园林工程设计专项乙级 ■ 市政行业道路工程丙级

审 定	陈 丹	专业负责	姜元烽
审 核	莫晓龙	校 对	姜元烽
项目负责	莫晓龙	设 计	刘 雨

建设单位	铭泰富精密科技(广东)有限公司	设计阶段	报建图
工程名称	铭泰富精密科技(广东)有限公司辊压生产线建设项目宿舍楼	专 业	建筑
图 纸 内 容	F~A立面图 A~F立面图 1-1剖面图	出图日期	2025.7
		图 号	J4-9