


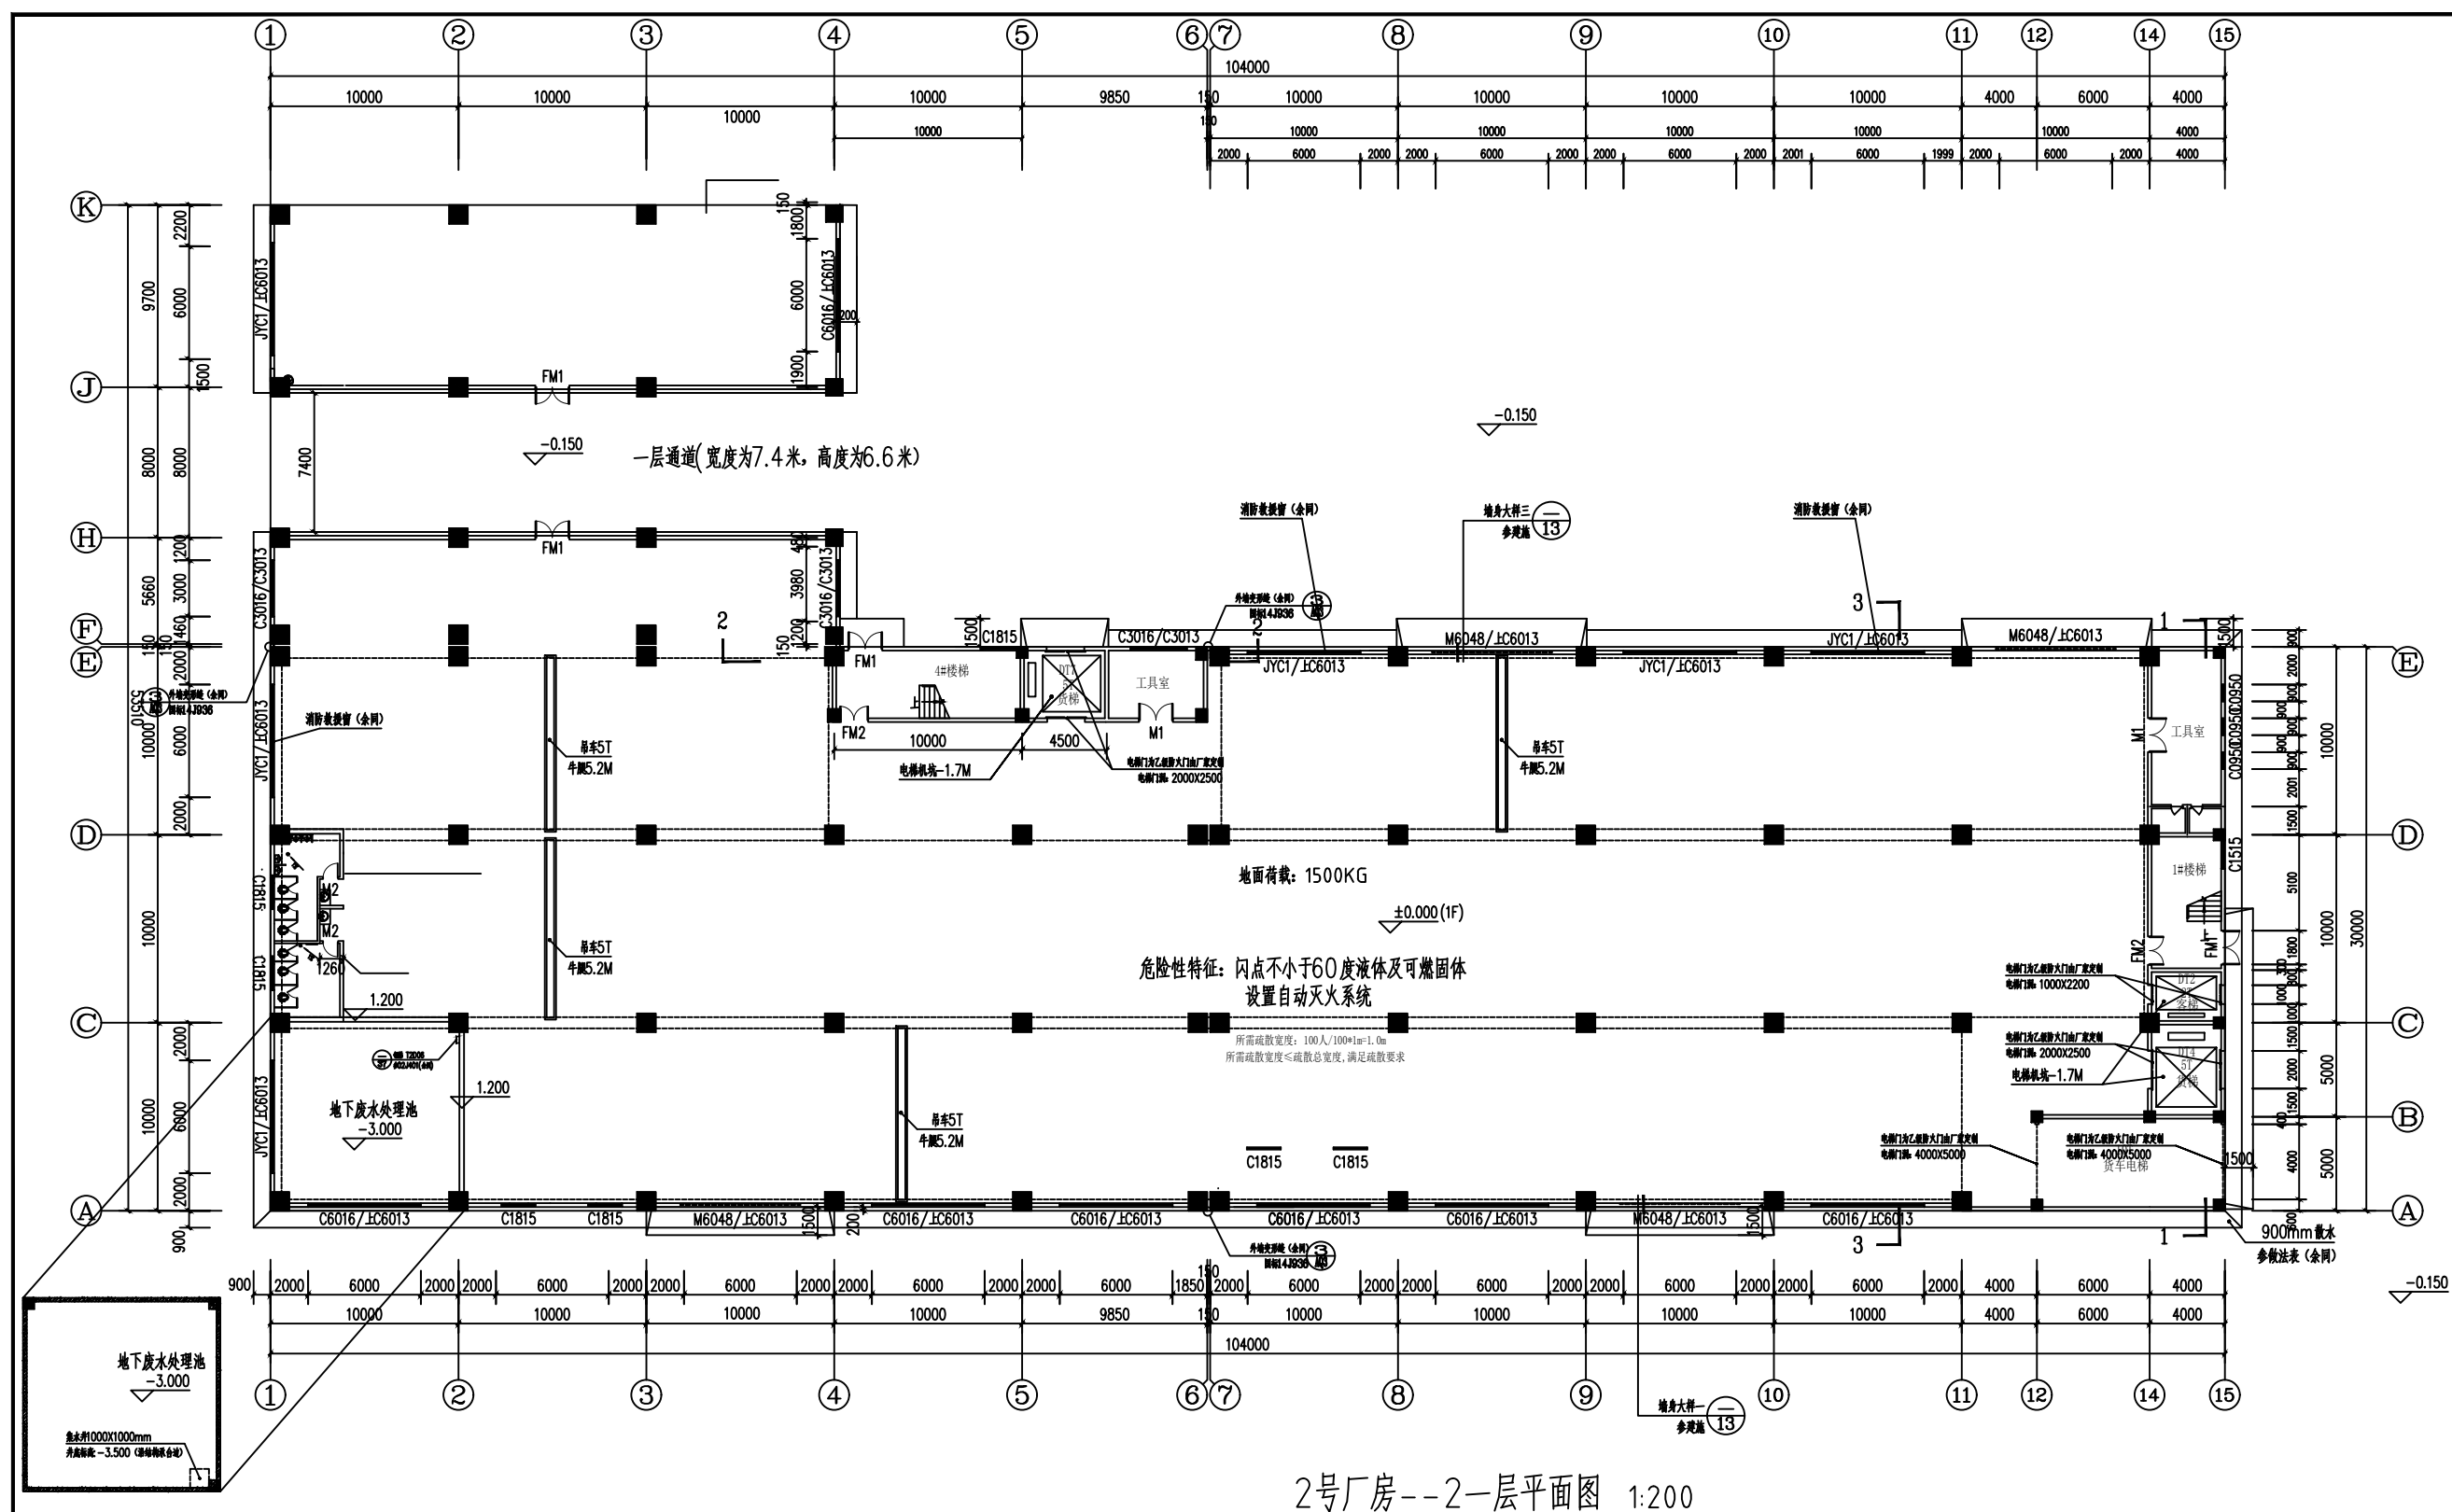

2号厂房--2一层平面图 1:200

层别	单位	占地面积	建筑面积	计容建筑面积	不计容建筑面积
1层	平方米	3833.58	3939.67	3833.58	106.09

电 气		
给 排 水		
暖 通		