


单位: m

土地权利人:国家税务总局佛冈县税务局

宗地面积: 157.76 m²

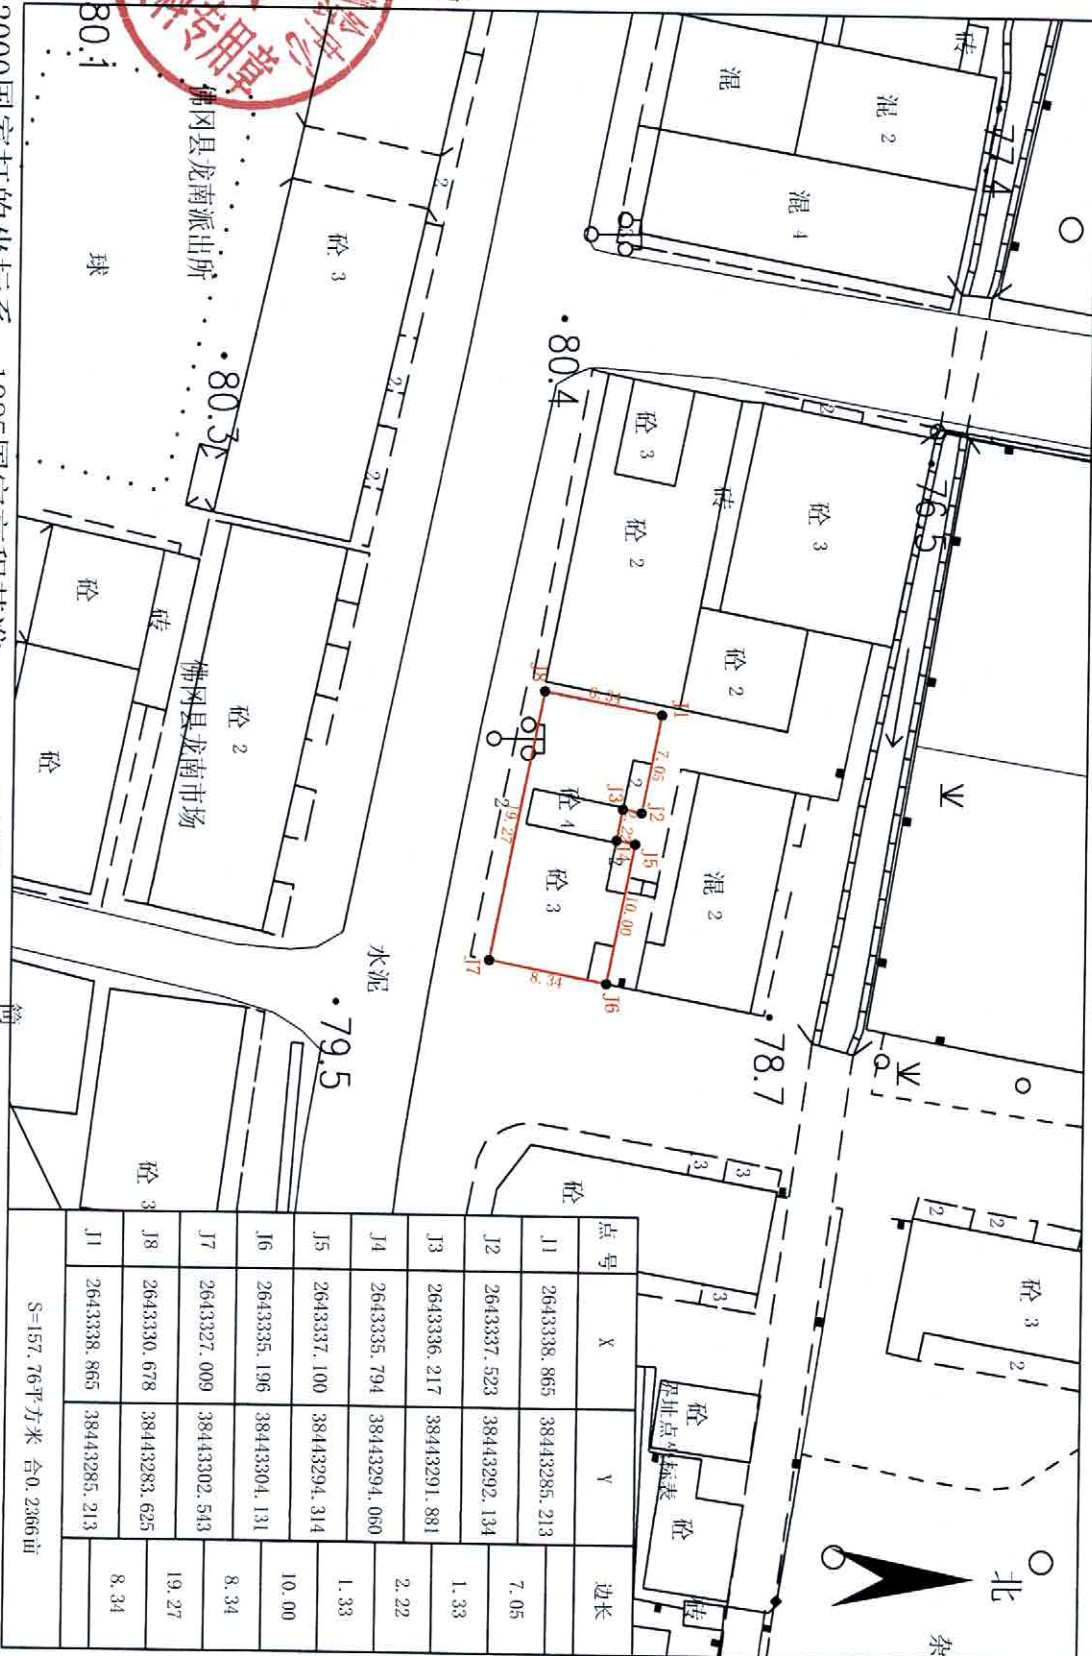

佛区自然资源局调查设计中心

1:500

制图者：彭绍康
审核者：陈锦涛