

会签栏 COUNTER SIGNATURE

建 筑 ARCHI.		电 气 ELEC.	
结 构 STRUCT.		暖 通 HVAC.	
给 排 水 PLUMBING			

签章区 STAMP AREA

版次 NO.	修改内容 DESCRIPTION	日期 DATE

建设单位 CLIENT

广东雅迪机车有限公司

项目名称 PROJECT

广东雅迪机车有限公司厂区扩建项目员工宿舍D

子项目名称 SUB-PROJECT

1#员工宿舍D

图纸名称 TITLE

1-1剖面图

制 图 DRAWING BY	朱振毅	朱振毅
设 计 DESIGNED BY	朱振毅	朱振毅
校 对 CHECKED BY	蔡亚雄	蔡亚雄
专业负责 SPECIALTY CHIEF	成光辉	成光辉
项目负责 PROJECT CHIEF	成光辉	成光辉
审 核 EXAMINED BY	曹清林	曹清林
审 定 APPROVED BY	李 坚	李 坚


图号 DRAWING NO. BJ-09

业务号 JOB NO. 2025-JZYS-A01

出图日期 DATE 2025年12月

专 业 DISCIPLINE	建 筑	设计阶段 STAGE	报建图
比 例 SCALE	1:100	规 格 SIZE	A2

条形码, 二维码 BARCODE, QR CODE

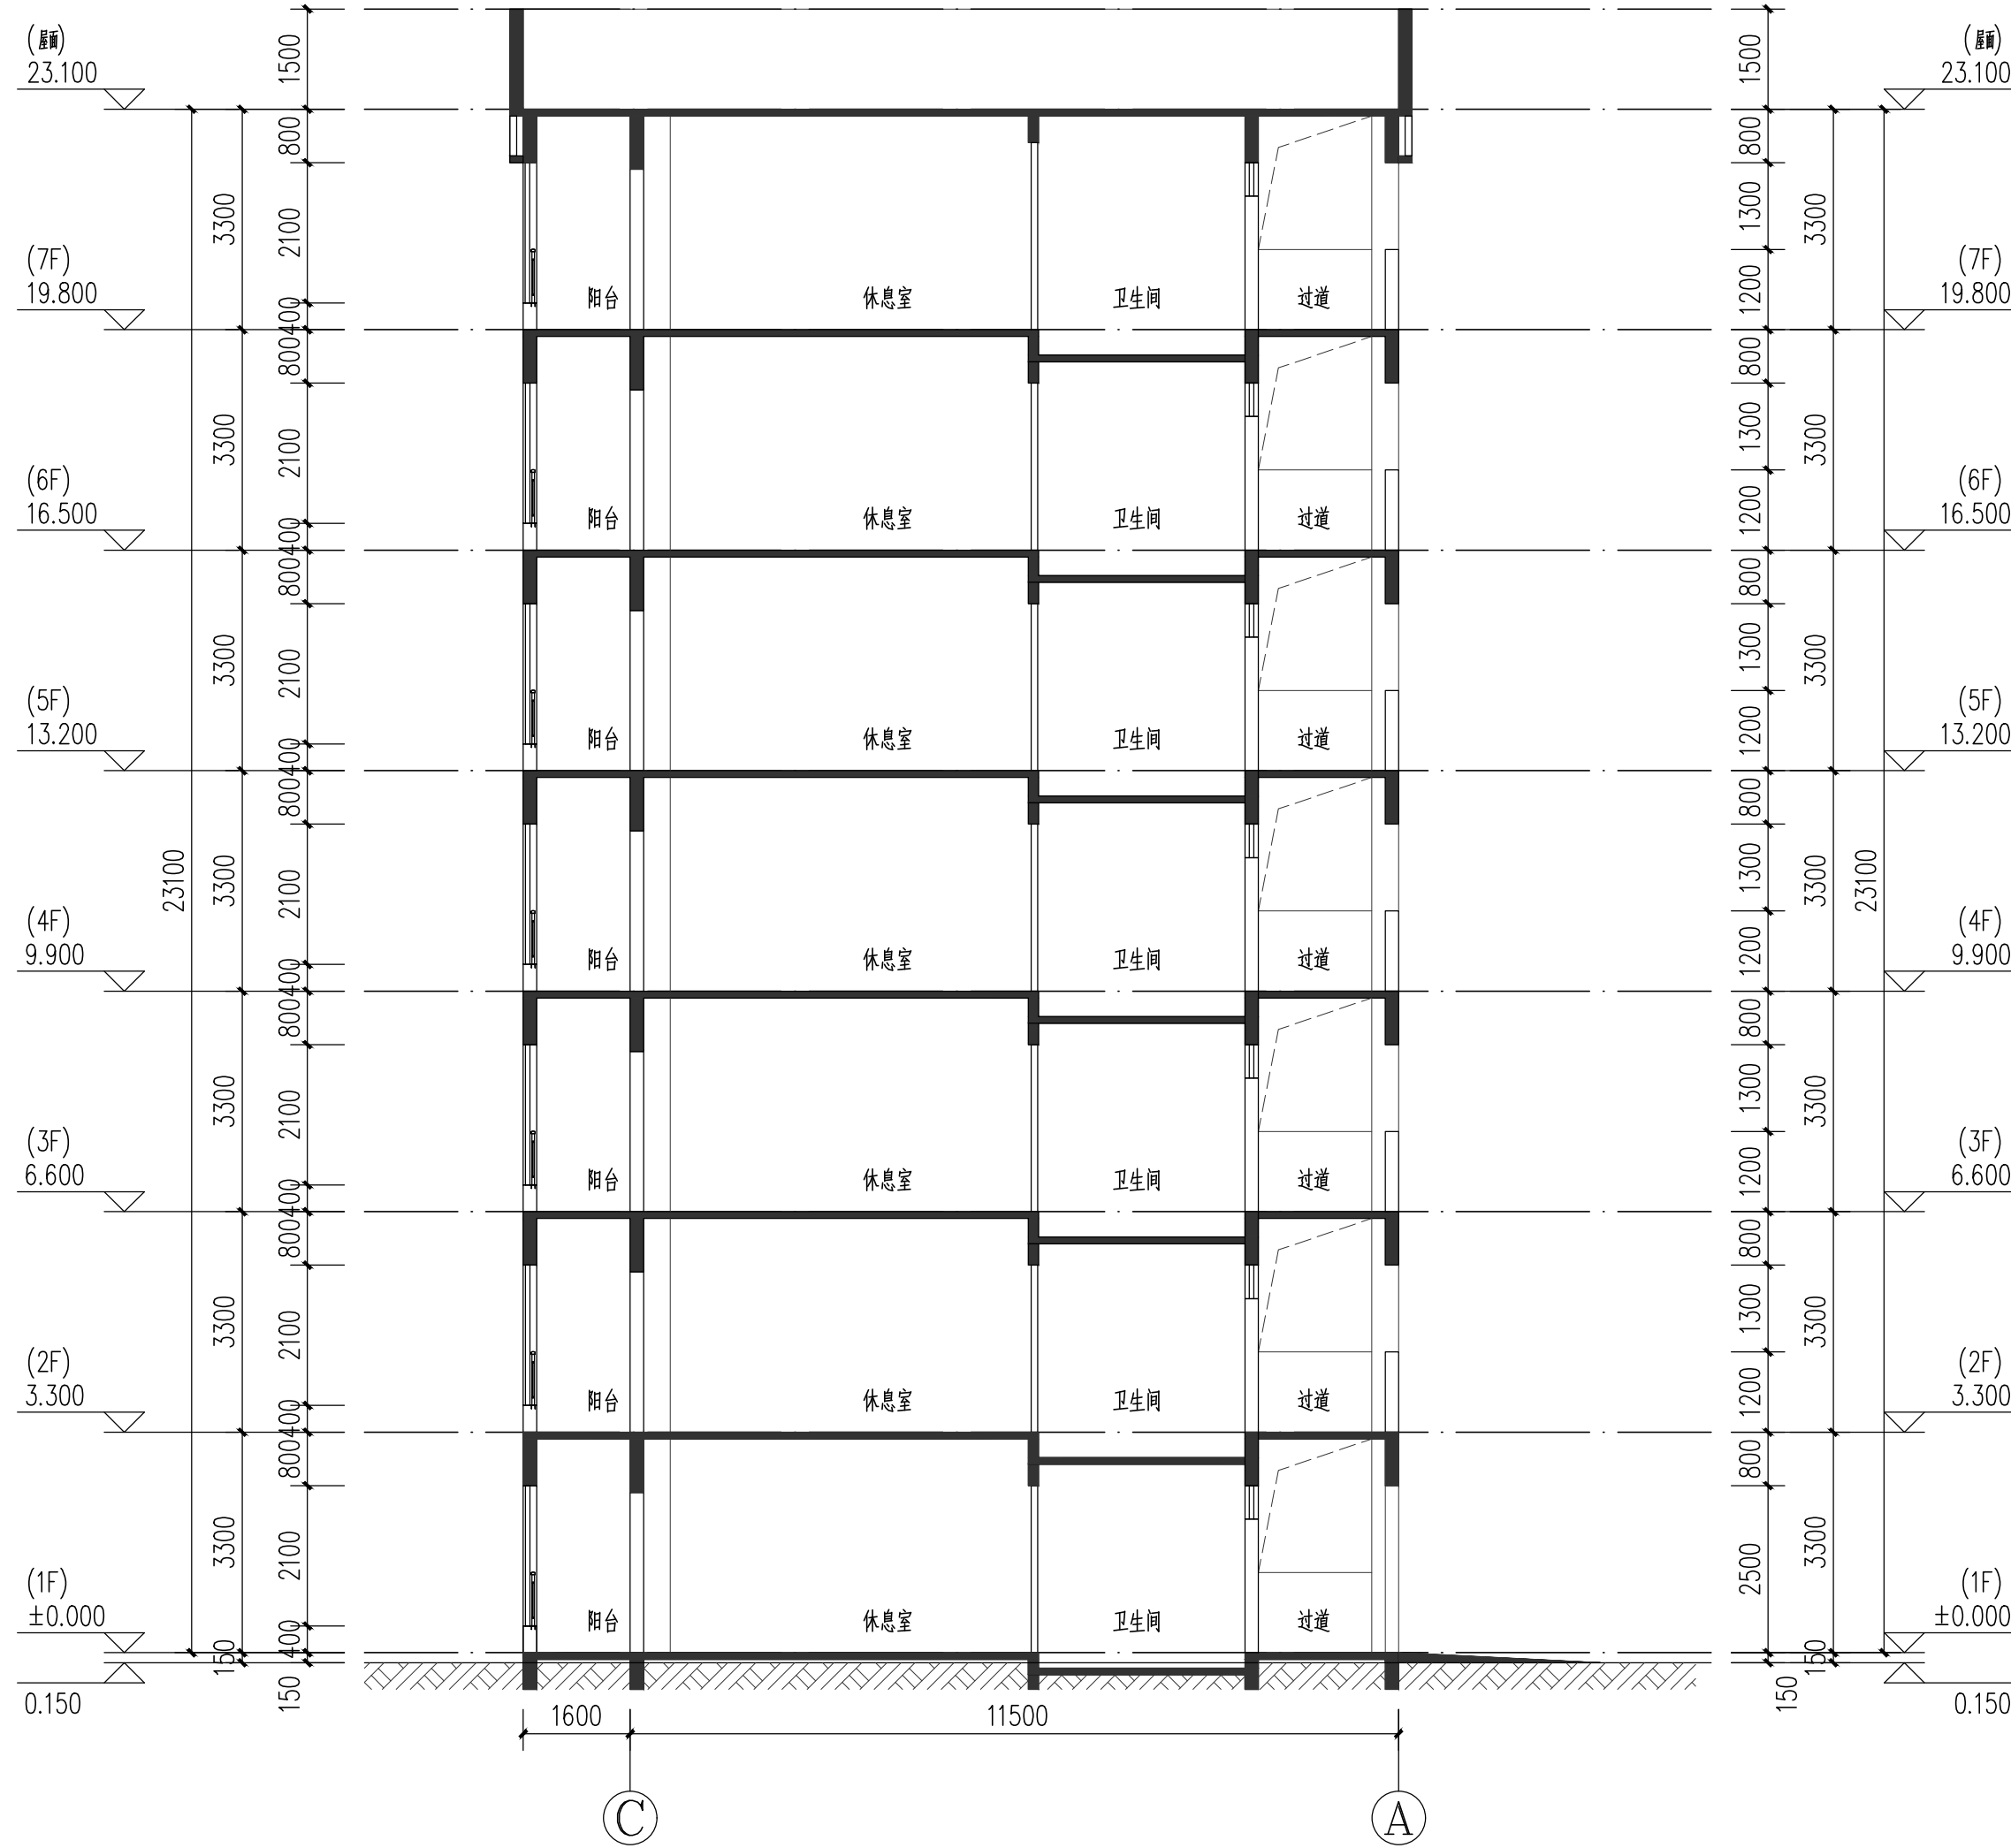

1-1剖面图 1:100