

会签栏 COUNTER SIGNATURE

建 筑 ARCHI.		电 气 ELEC.	
结 构 STRUCT.		暖 通 HVAC.	
给 排 水 PLUMBING			

签章区 STAMP AREA

版次 NO.	修改内容 DESCRIPTION	日期 DATE
-----------	---------------------	------------

建设单位 CLIENT

广东雅迪机车有限公司

项目名称 PROJECT

广东雅迪机车有限公司厂区扩建项目
员工宿舍D项目

子项目名称 SUB-PROJECT

2#设备房及垃圾房

图纸名称 TITLE

A-C轴立面图 C-A轴立面图

制 图 DRAWING BY	朱振毅	朱振毅
设 计 DESIGNED BY	朱振毅	朱振毅
校 对 CHECKED BY	蔡亚雄	蔡亚雄
专业负责 SPECIALTY CHIEF	成光辉	成光辉
项目负责 PROJECT CHIEF	成光辉	成光辉
审 核 EXAMINED BY	曹清林	曹清林
审 定 APPROVED BY	李 坚	李 坚

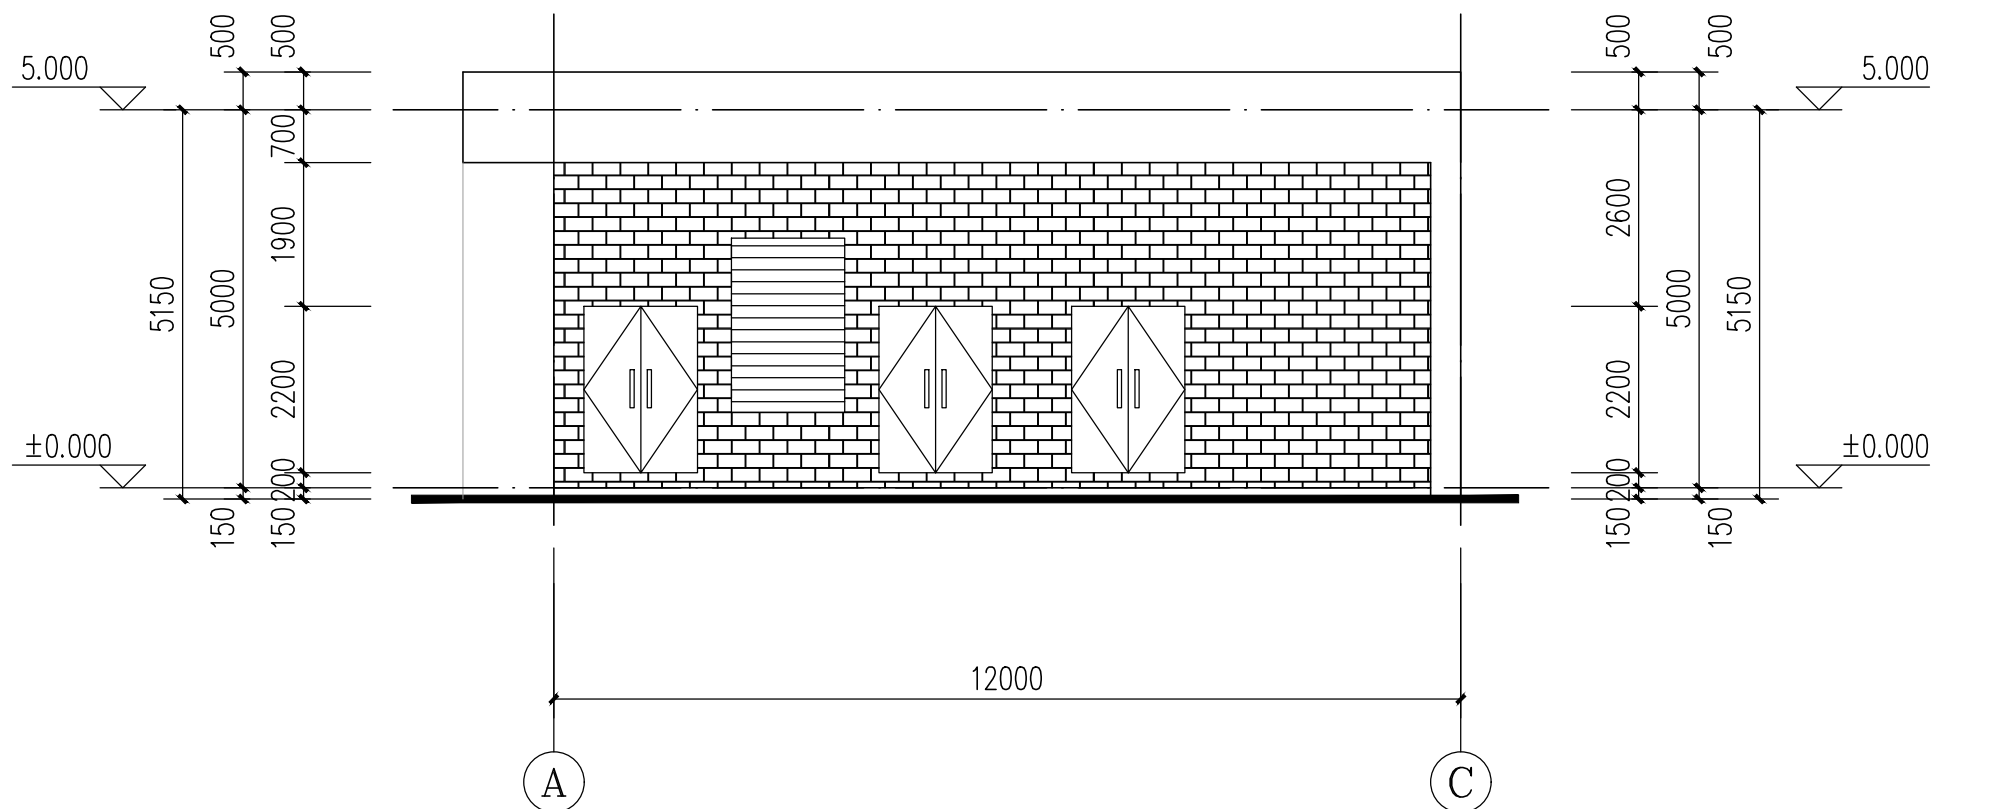
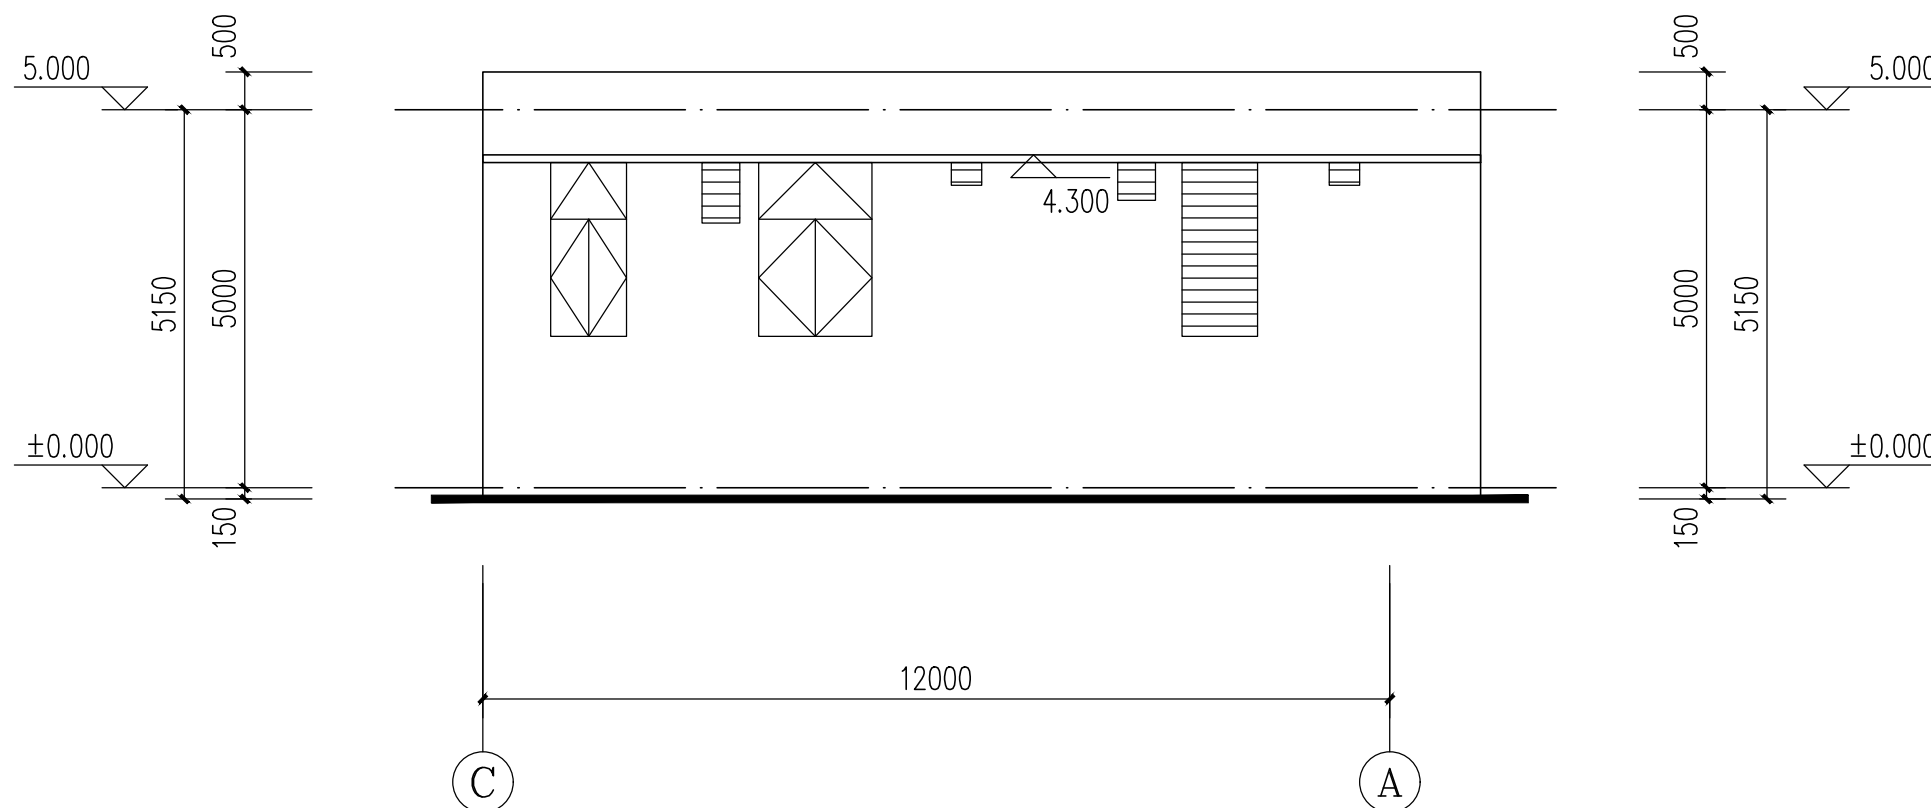
图号 DRAWING NO. BJ-04

业务号 JOB NO. 2025-JZYS-A02

出图日期 DATE 2025年12月

专 业 DISCIPLINE	建 筑	设计阶段 STAGE	施工图
比 例 SCALE	1:100	规 格 SIZE	A2

条形码, 二维码 BARCODE, QR CODE

A-C轴立面图 1:100C-A轴立面图 1:100

图例:

白色墙面砖
(详效果图)橙色墙面砖
(详效果图)