




暖通
给排水
电气
结构
设备

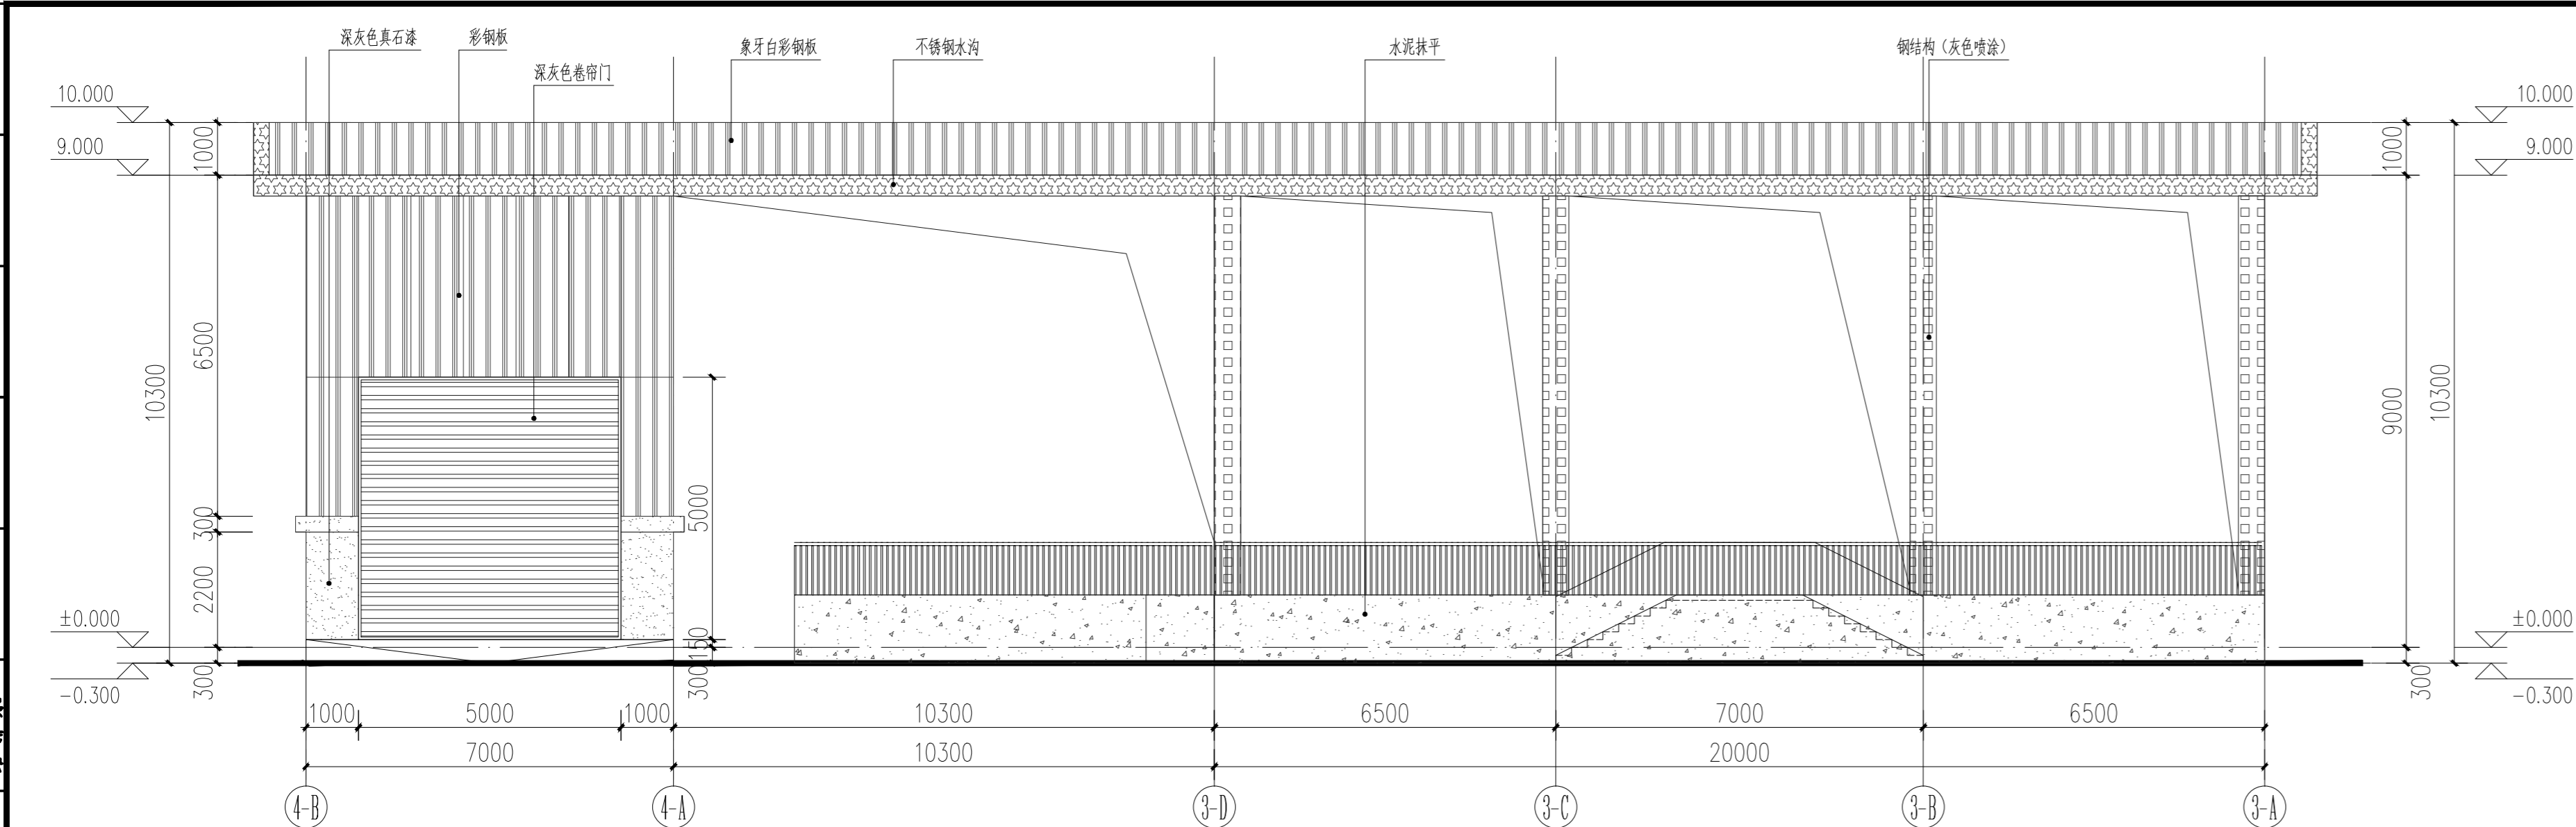


乙类仓库(4-B)~(4-A) 轴立面图 1:100

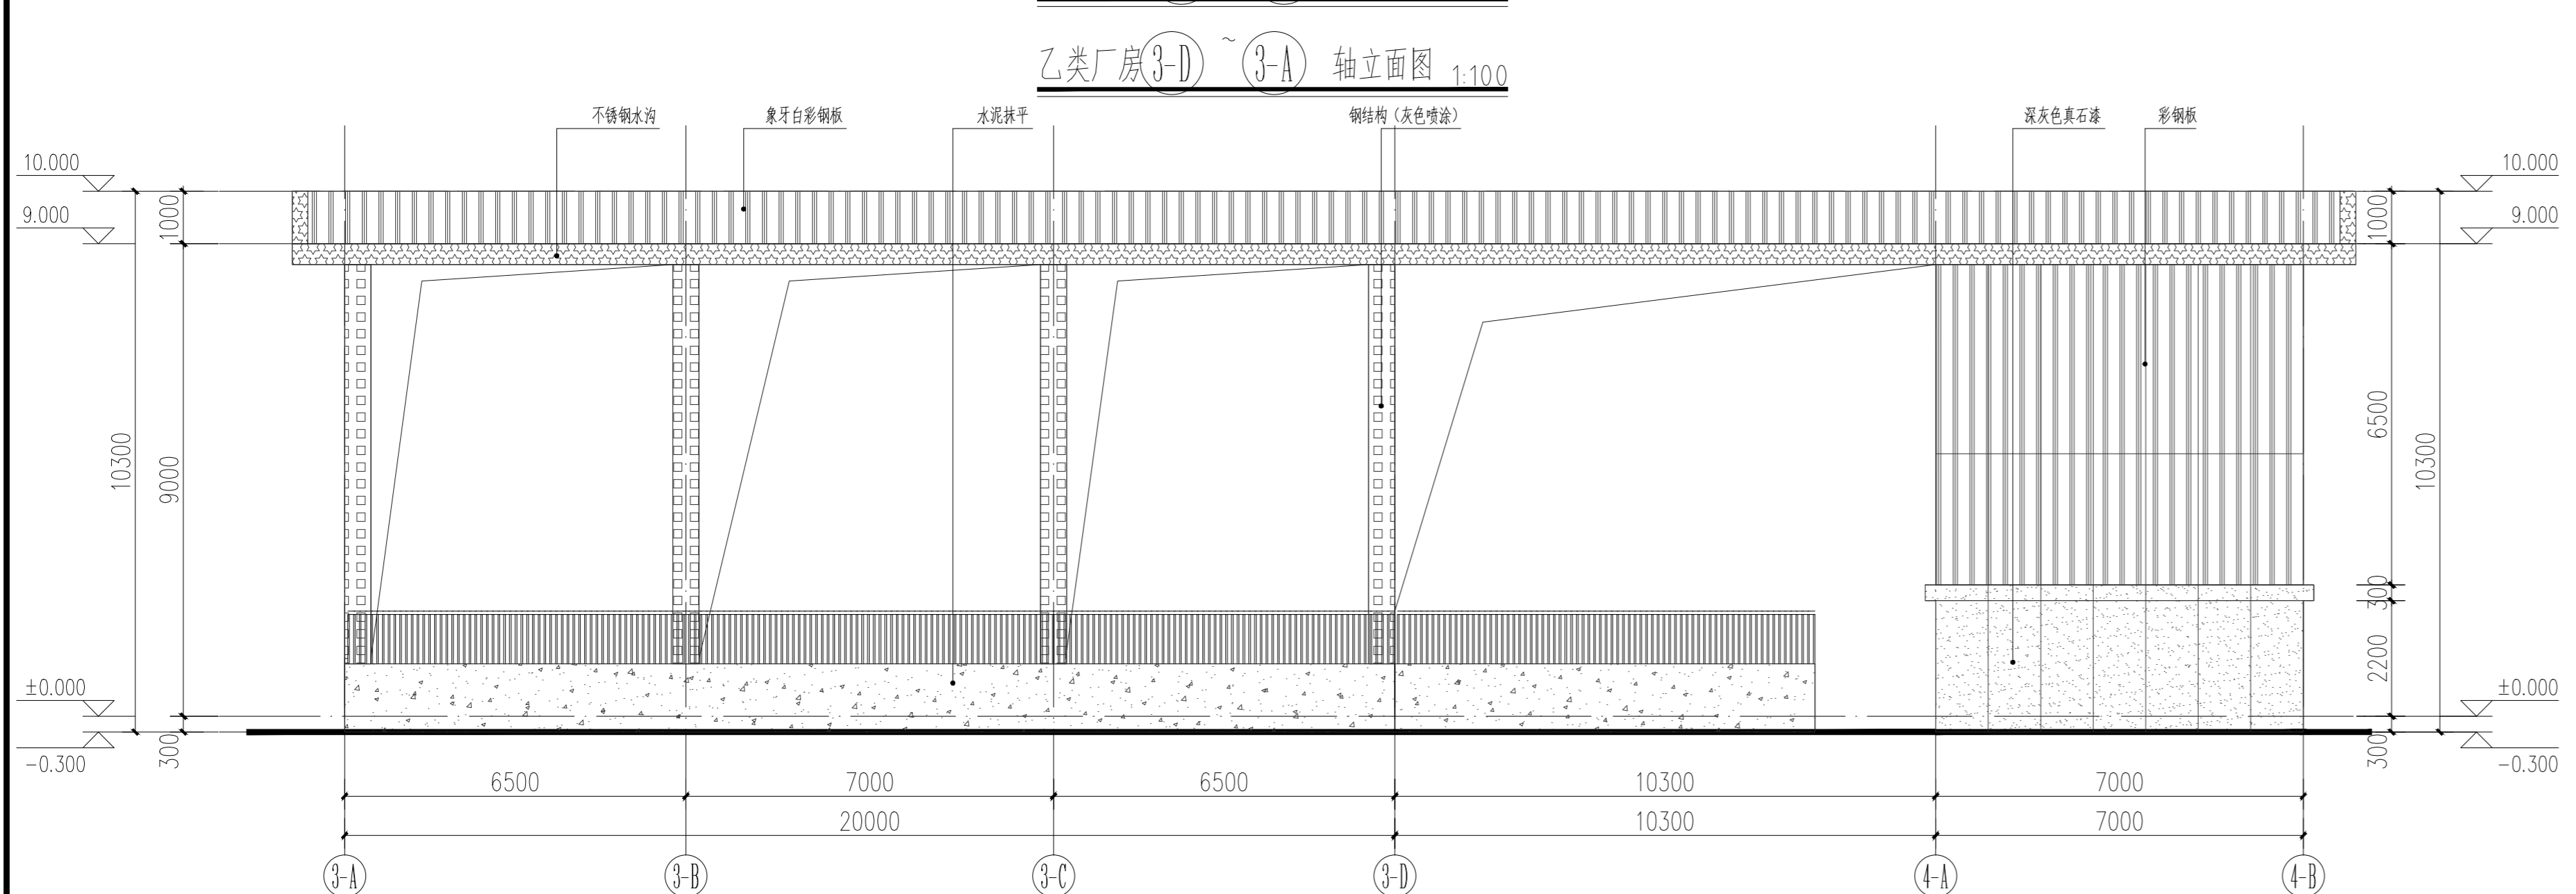


乙类仓库(4-A)~(4-B) 轴立面图 1:100

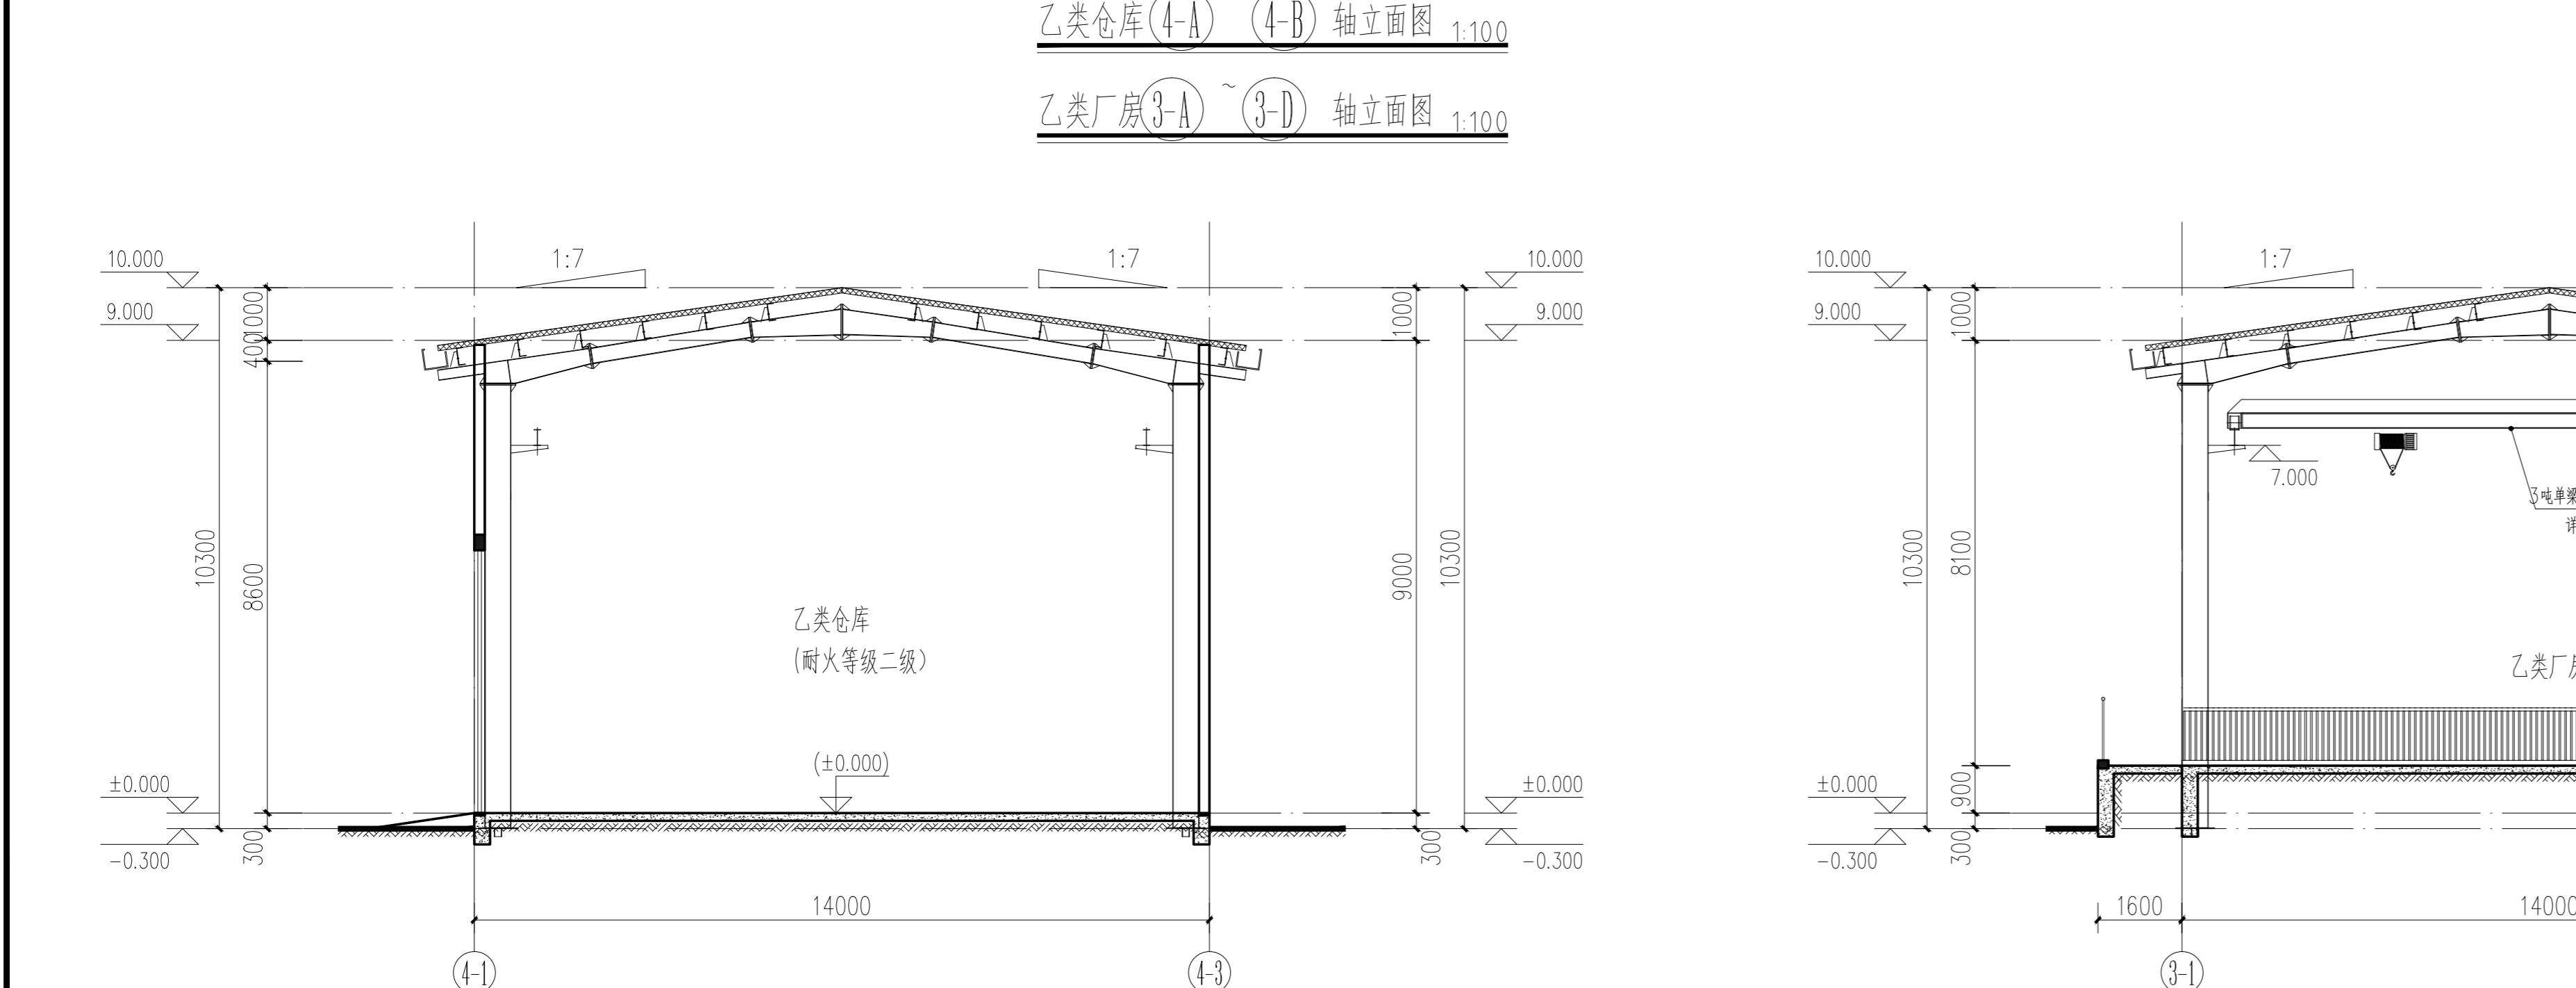


乙类仓库(4-A)~(4-B) 轴立面图 1:100

 


乙类仓库(4-1)~(4-3) 轴立面图 1:100

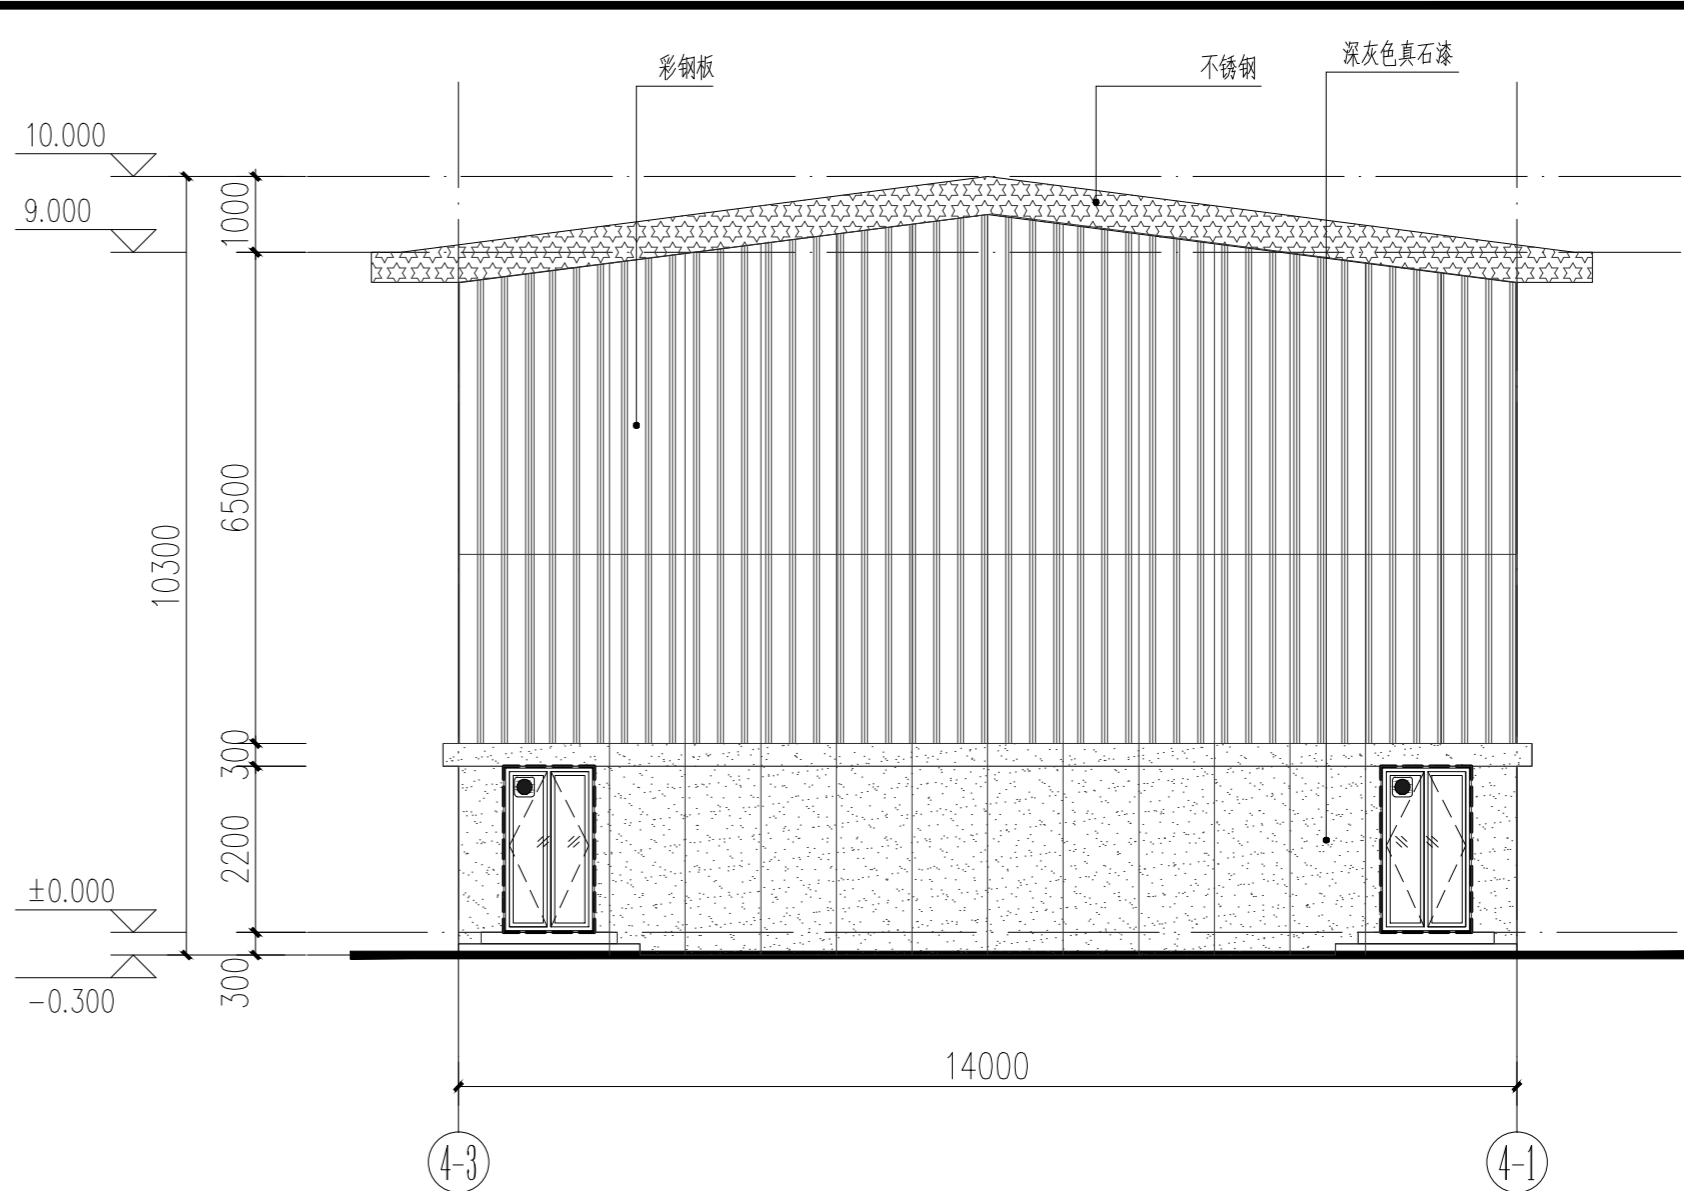

乙类仓库(4-3)~(4-1) 轴立面图 1:100

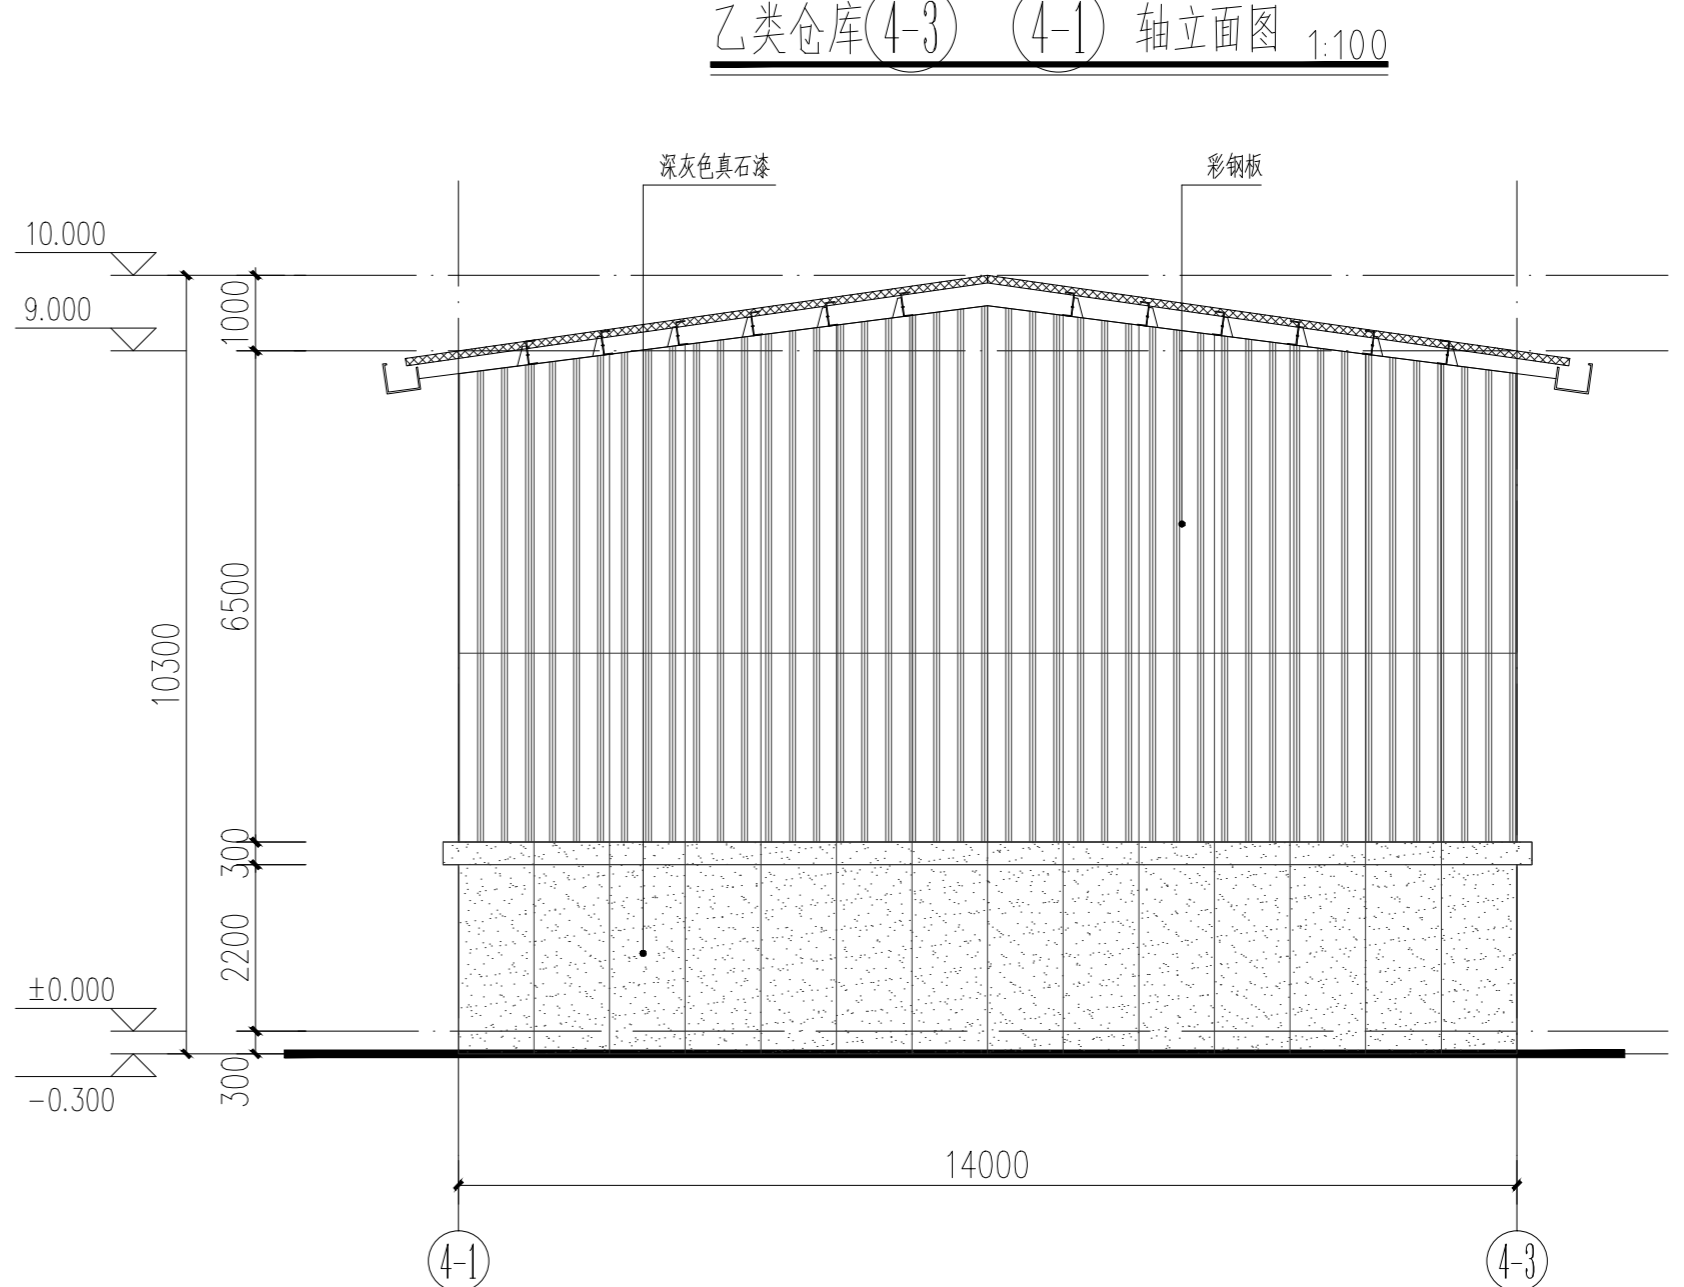

乙类仓库(4-1)~(4-3) 轴立面图 1:100

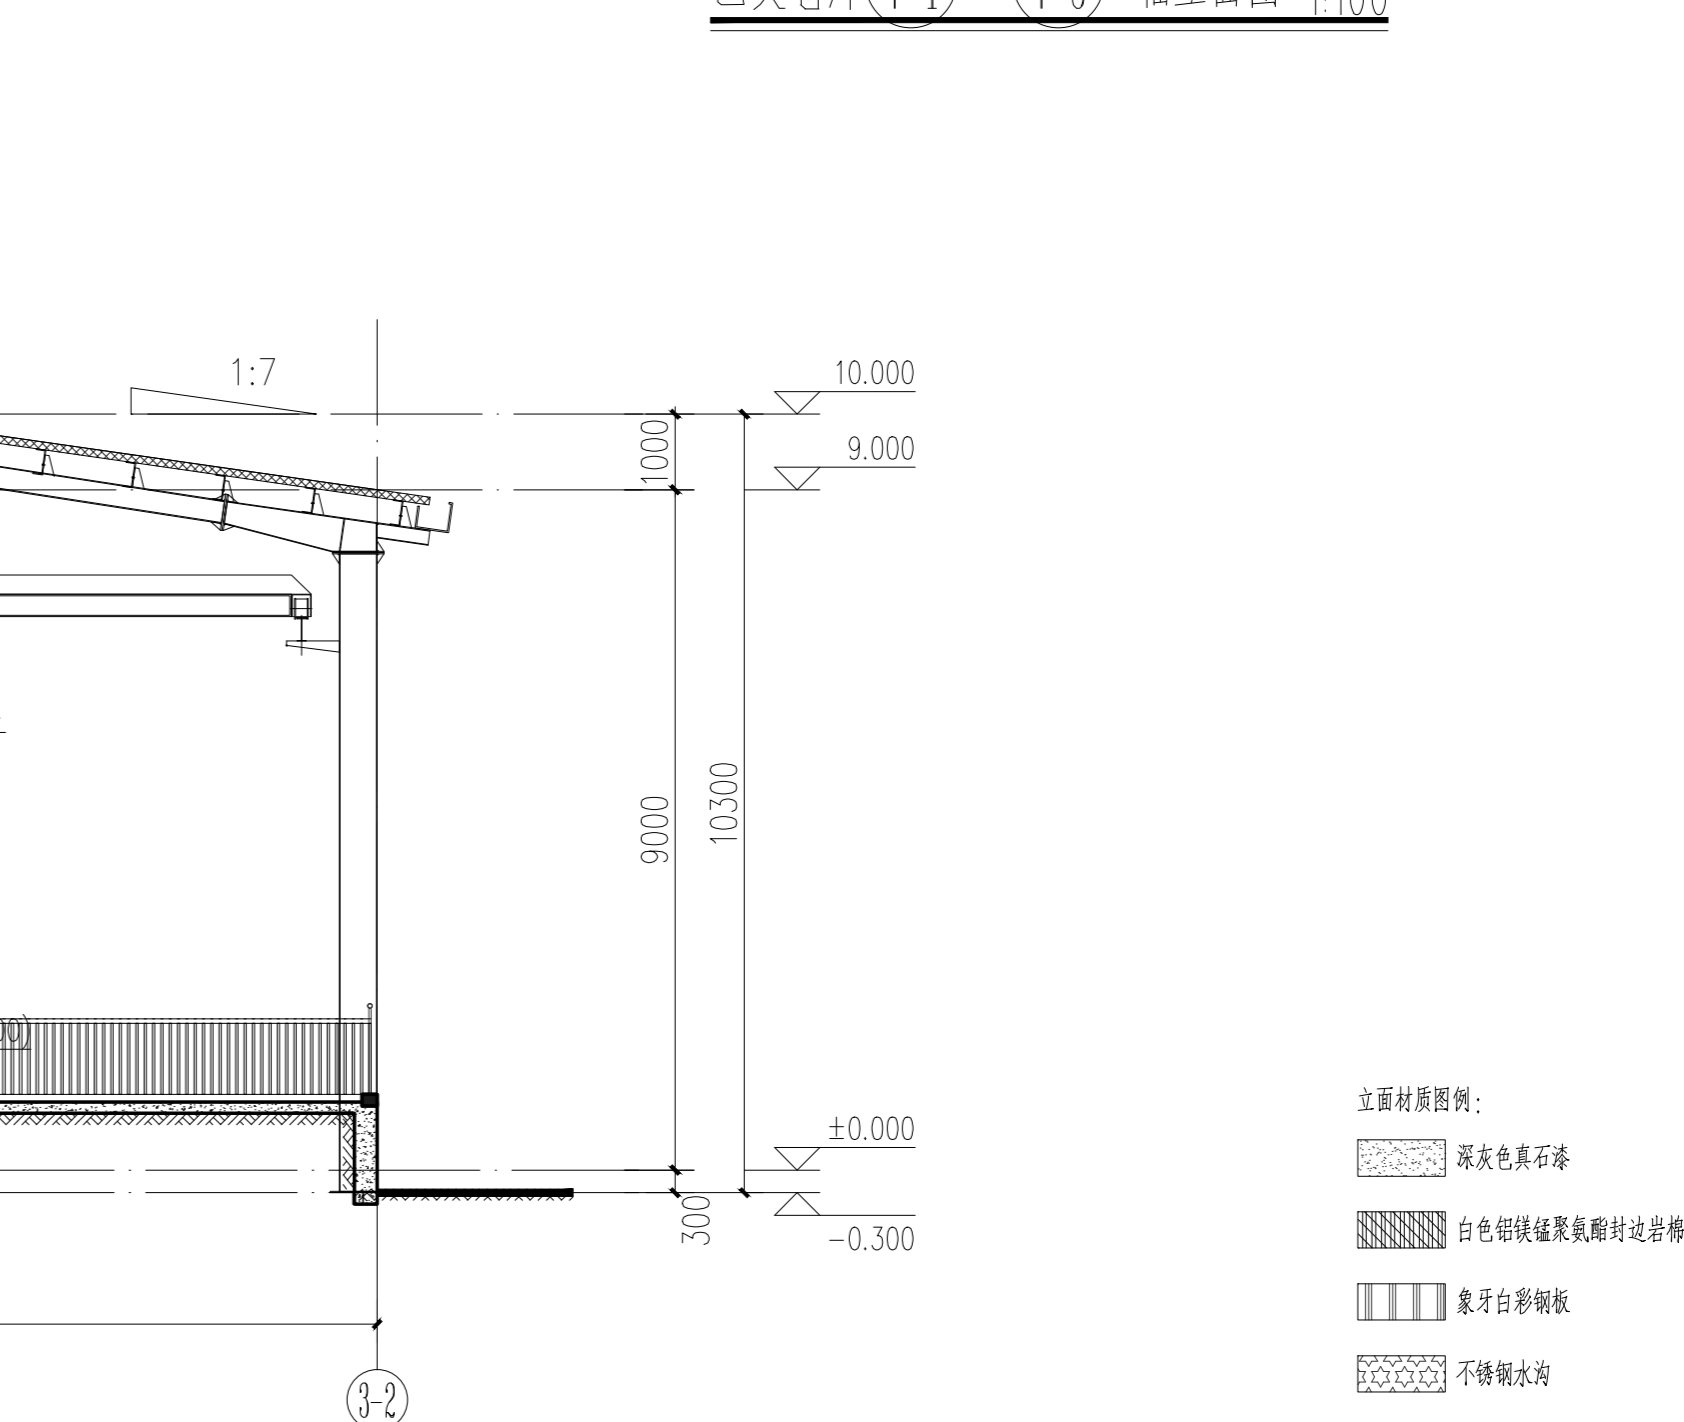

乙类厂房4-4剖面图 1:100

- 立面材质图例:
- 深灰色真石漆
 - 白色铝镁锰氟碳树脂涂层复合板
 - 象牙白彩钢板
 - 不锈钢水沟
 - 钢结构(灰色喷涂)
 - 水泥抹平
 - 消防裁接口

设计单位:
千亿设计集团有限公司
QIANYI DESIGN GROUP CO., LTD
建筑设计甲级
城乡规划甲级
风景园林甲级
房屋建筑甲级
人防工程乙级
市政行业乙级
市政规划乙级
公路行业乙级
水利行业乙级
电力行业乙级

服务热线: 0595-36010855
E-mail: 22576477@163.com
网址: www.qydzs.com
QQ: 1739818713
微信公众账号: QYJZSJ
手机号码: 18876570999
投诉电话: 15860336393

备注:
1. 本图仅供施工参考, 不作为法律依据。
2. 施工过程中如有变更, 须经设计单位同意并出具变更单。
3. 本图由设计单位负责解释, 解释权归设计单位所有。

施工图审核批准单位:

施工图审核批准证书号:

图纸专用章

注册执业章

项目名称:

佛冈鼎立气体有限公司重建项目

子项名称:

建设单位:

佛冈鼎立气体有限公司

审 定	杨志群	杨志群
项目负责人	叶联合	叶联合
专业负责人	叶联合	叶联合
审 核	杨志群	杨志群
校 对	叶联合	叶联合
设 计	魏 永	魏 永
制 图	刘建宜	刘建宜

图 名:

乙类仓库立面图及剖面图
乙类厂房立面图及剖面图

工程编号	QZ-25-01	比 例	1:100
图 别	报 建 图	图 号	L-03
版 本 号	1.0	日 期	2025年09月
升版原因			