建筑 结构 给排水 暖通
ARCHITECTURE STRUCTURE PLUMBING MECHANICAL
电气 强电 弱电 总图
ELECTRICAL TELECOM SITE PLAN

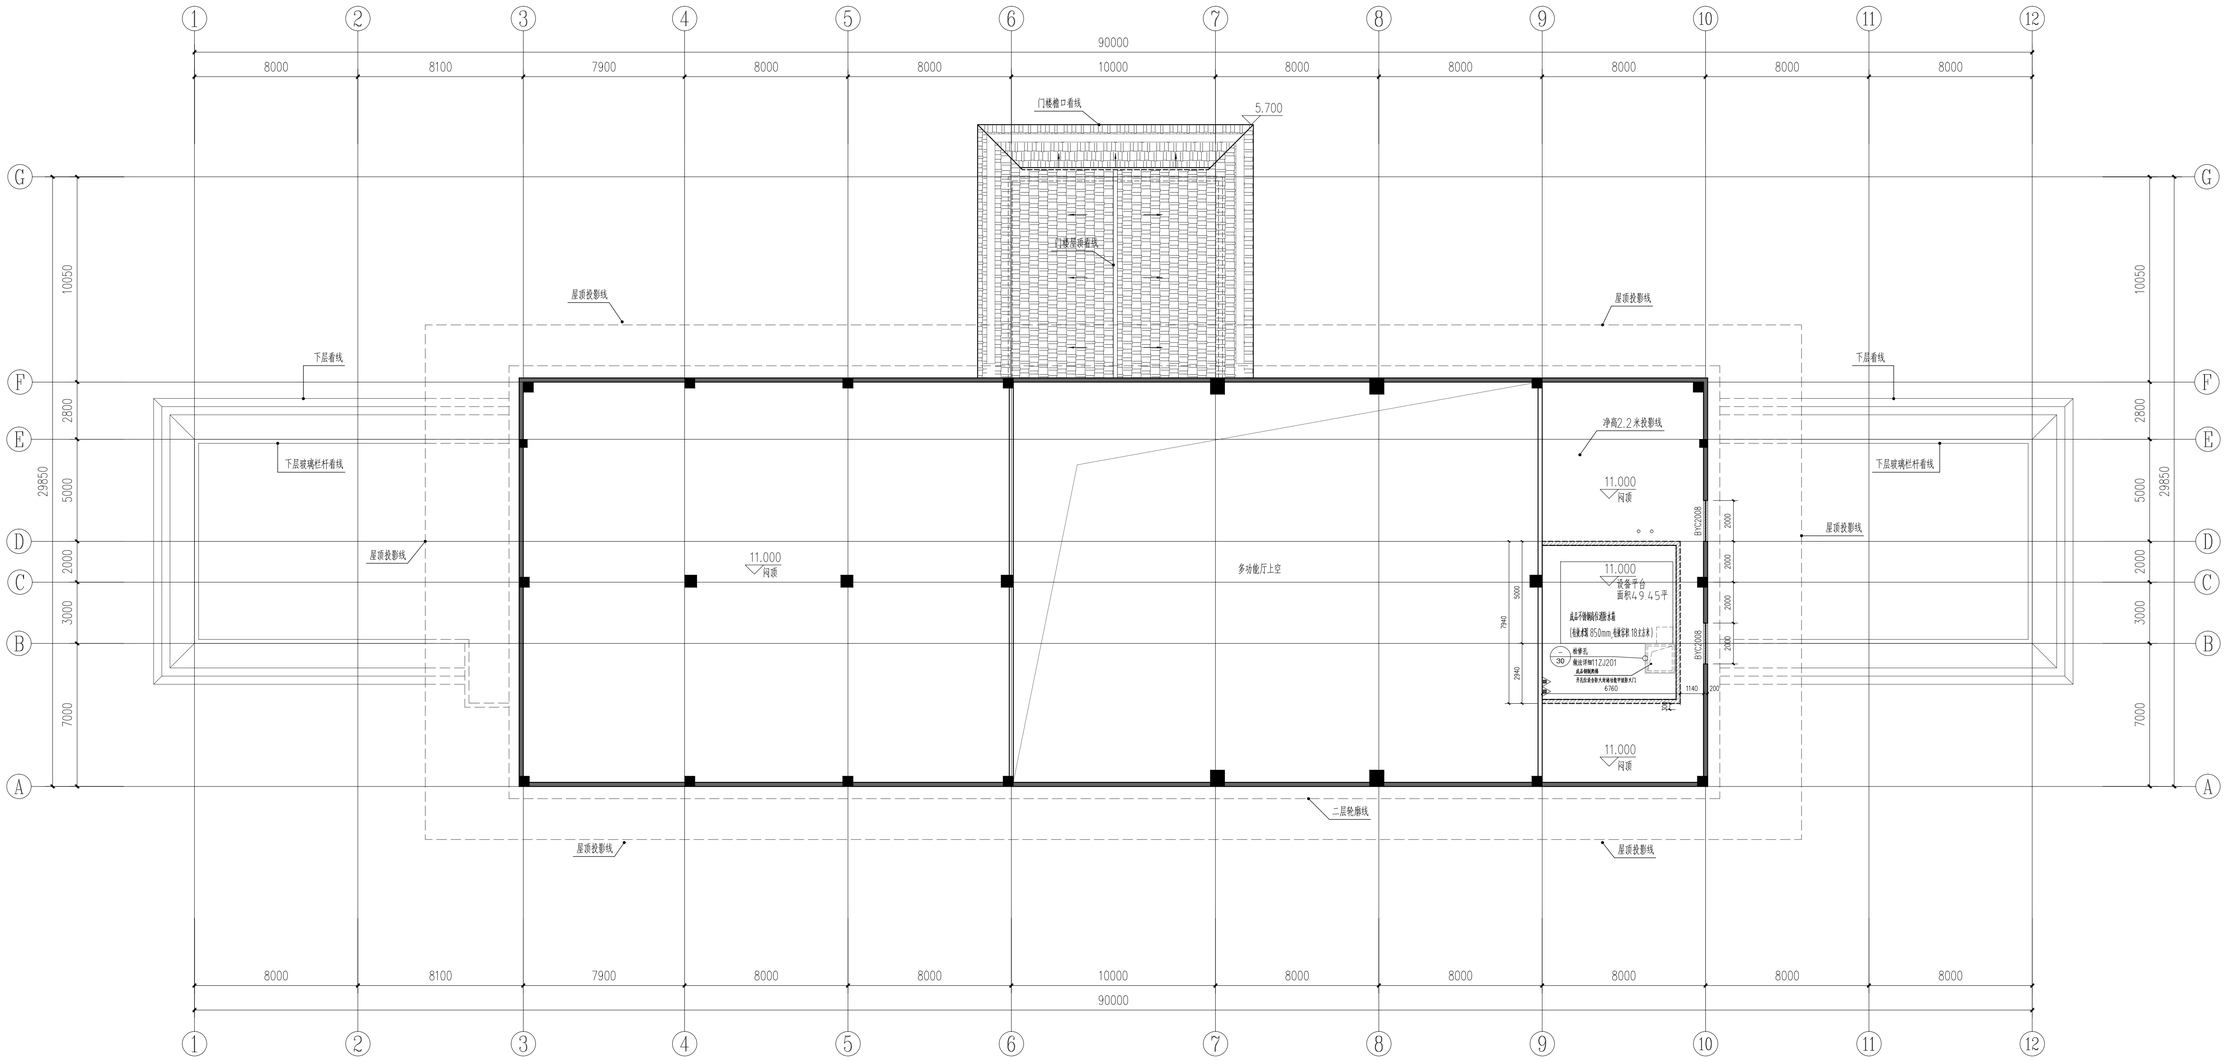

11米标高平面图 1:150

注 译

图中所有尺寸均以标注为准；除注明者外，图中标高以米（m）为单位，其余均以为毫米（mm）为单位；施工前必须仔细阅读所有专业图纸，防止碰缺；施工前必须核对尺寸，无误差后方可施工；所有设计变更须征求设计师同意。

索引图

广东睿博
建筑设计研究有限公司
Guangdong Ruibo Architectural Design & Research Co., Ltd

□ 城乡规划编制 甲级
资质证书编号：自资规甲字22440569
☑ 建筑行业建筑工程甲级
□ 建筑行业人防工程乙级
□ 市政行业道路工程甲级
□ 市政行业桥梁工程乙级
□ 市政行业给水工程乙级
□ 市政行业排水工程乙级
□ 风景园林工程设计专项乙级
资质证书编号：A244028940
□ 工程勘察专业类岩土工程乙级
资质证书编号：B244028940

设计签字 SIGNATURE

审 定 APPROVED BY	江中洌	
审 核 CHECKED BY	江汝平	
专业负责 DIVISION CHIEF	李擎栋	
项目负责 PROJECT ARCHITECT	李擎栋	
校 核 CHECKED BY	李烈	
设 计 DESIGNED BY	程宗贤	

设计阶段 PHASE 报建图	出图日期 DATE 2025.07
设计编号 PROJECT NO. RBFJ25020	版本号 EDITION 1

建设单位 CLIENT
佛冈县水头镇人民政府

项目名称 PROJECT NAME
佛冈县水头镇农业产业现代化建设项目之水头镇乡村振兴农旅驿站（一期）

子项目名称 SUBPROJECT NAME

图 名 DRAWING NAME
11米标高平面图

专 业 STYLE 建筑	图 号 SHEET NO. JS-04

盖 章 处

广东省建设工程勘察设计出图专用章
单位名称：广东睿博建筑设计研究有限公司
业务范围：建筑行业建筑工程甲级、市政行业道路工程甲级
资质证书编号：A144028943
有效期至：2028年12月22日

中华人民共和国一级注册建筑师
姓名：李擎栋
注册号：4402894-013
有效期：至2026年09月

条形码 BAR CODE

本图须加盖本院出图章并经施工图审查机构审查合格后方可施工，否则一律无效；版权所有，未经许可，不得复制、套用或公开。