建 筑	ARCHITECTURE	电 气	ELECTRICAL
结 构	STRUCTURE	弱 电	TELECOM
给排水	PLUMBING	总 图	SITE PLAN
暖 通	MECHNICAL		

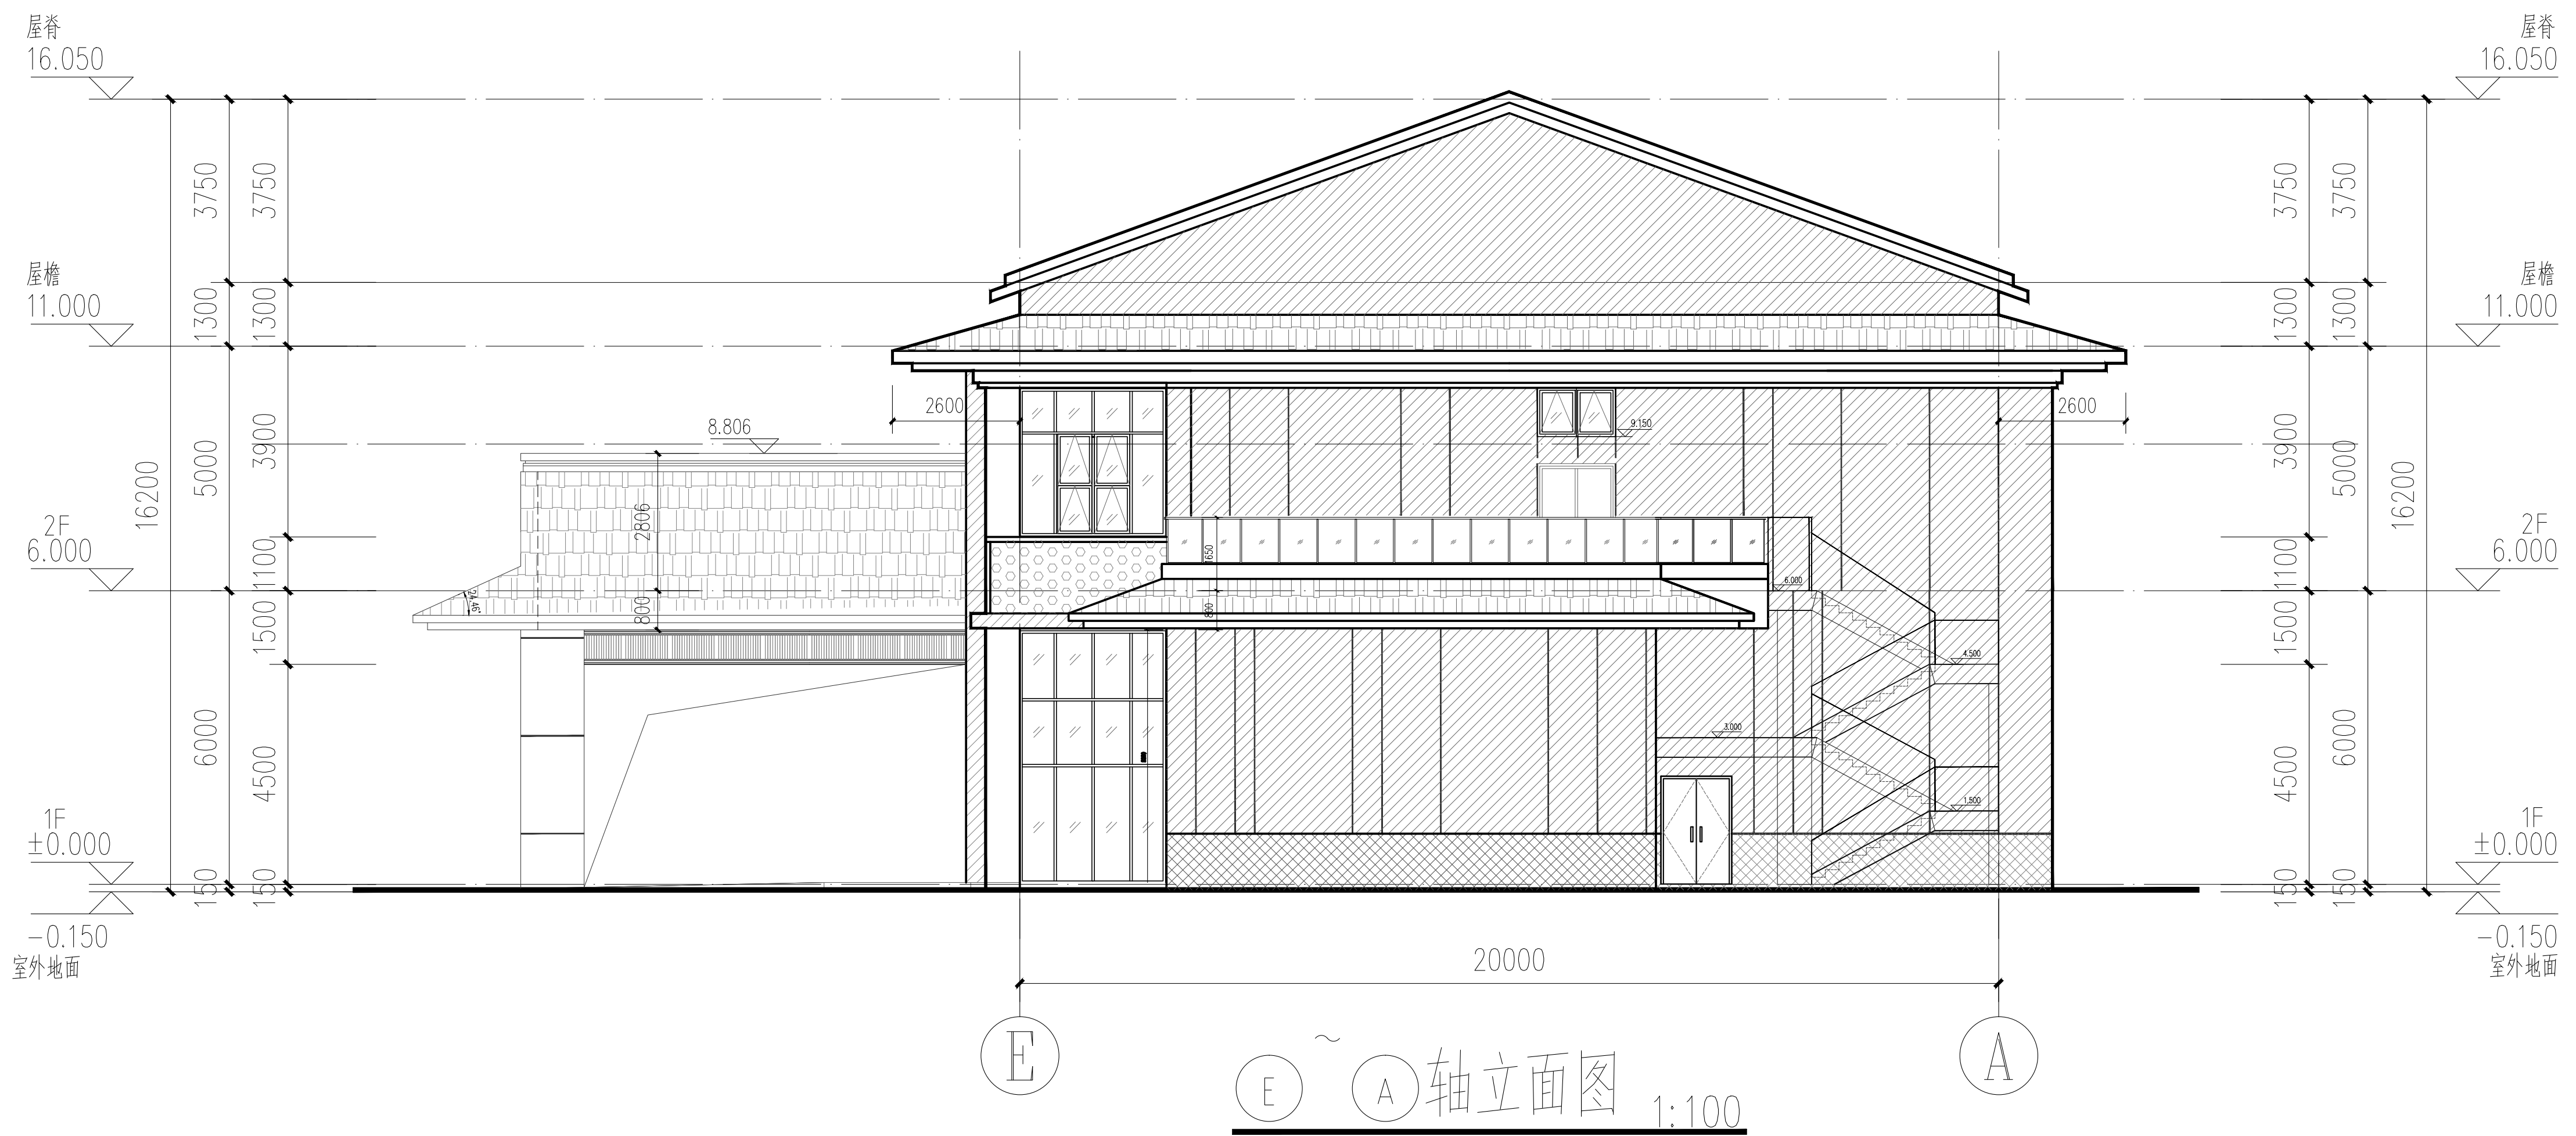

屋脊
16.050
屋檐
11.000
2F
6.000
1F
±0.000
-0.150
室外地面
3750
1300
16200
3900
5000
1100
1500
6000
4500
150
8.806
2600
20000
E
A

Ⓔ~Ⓐ轴立面图 1:100

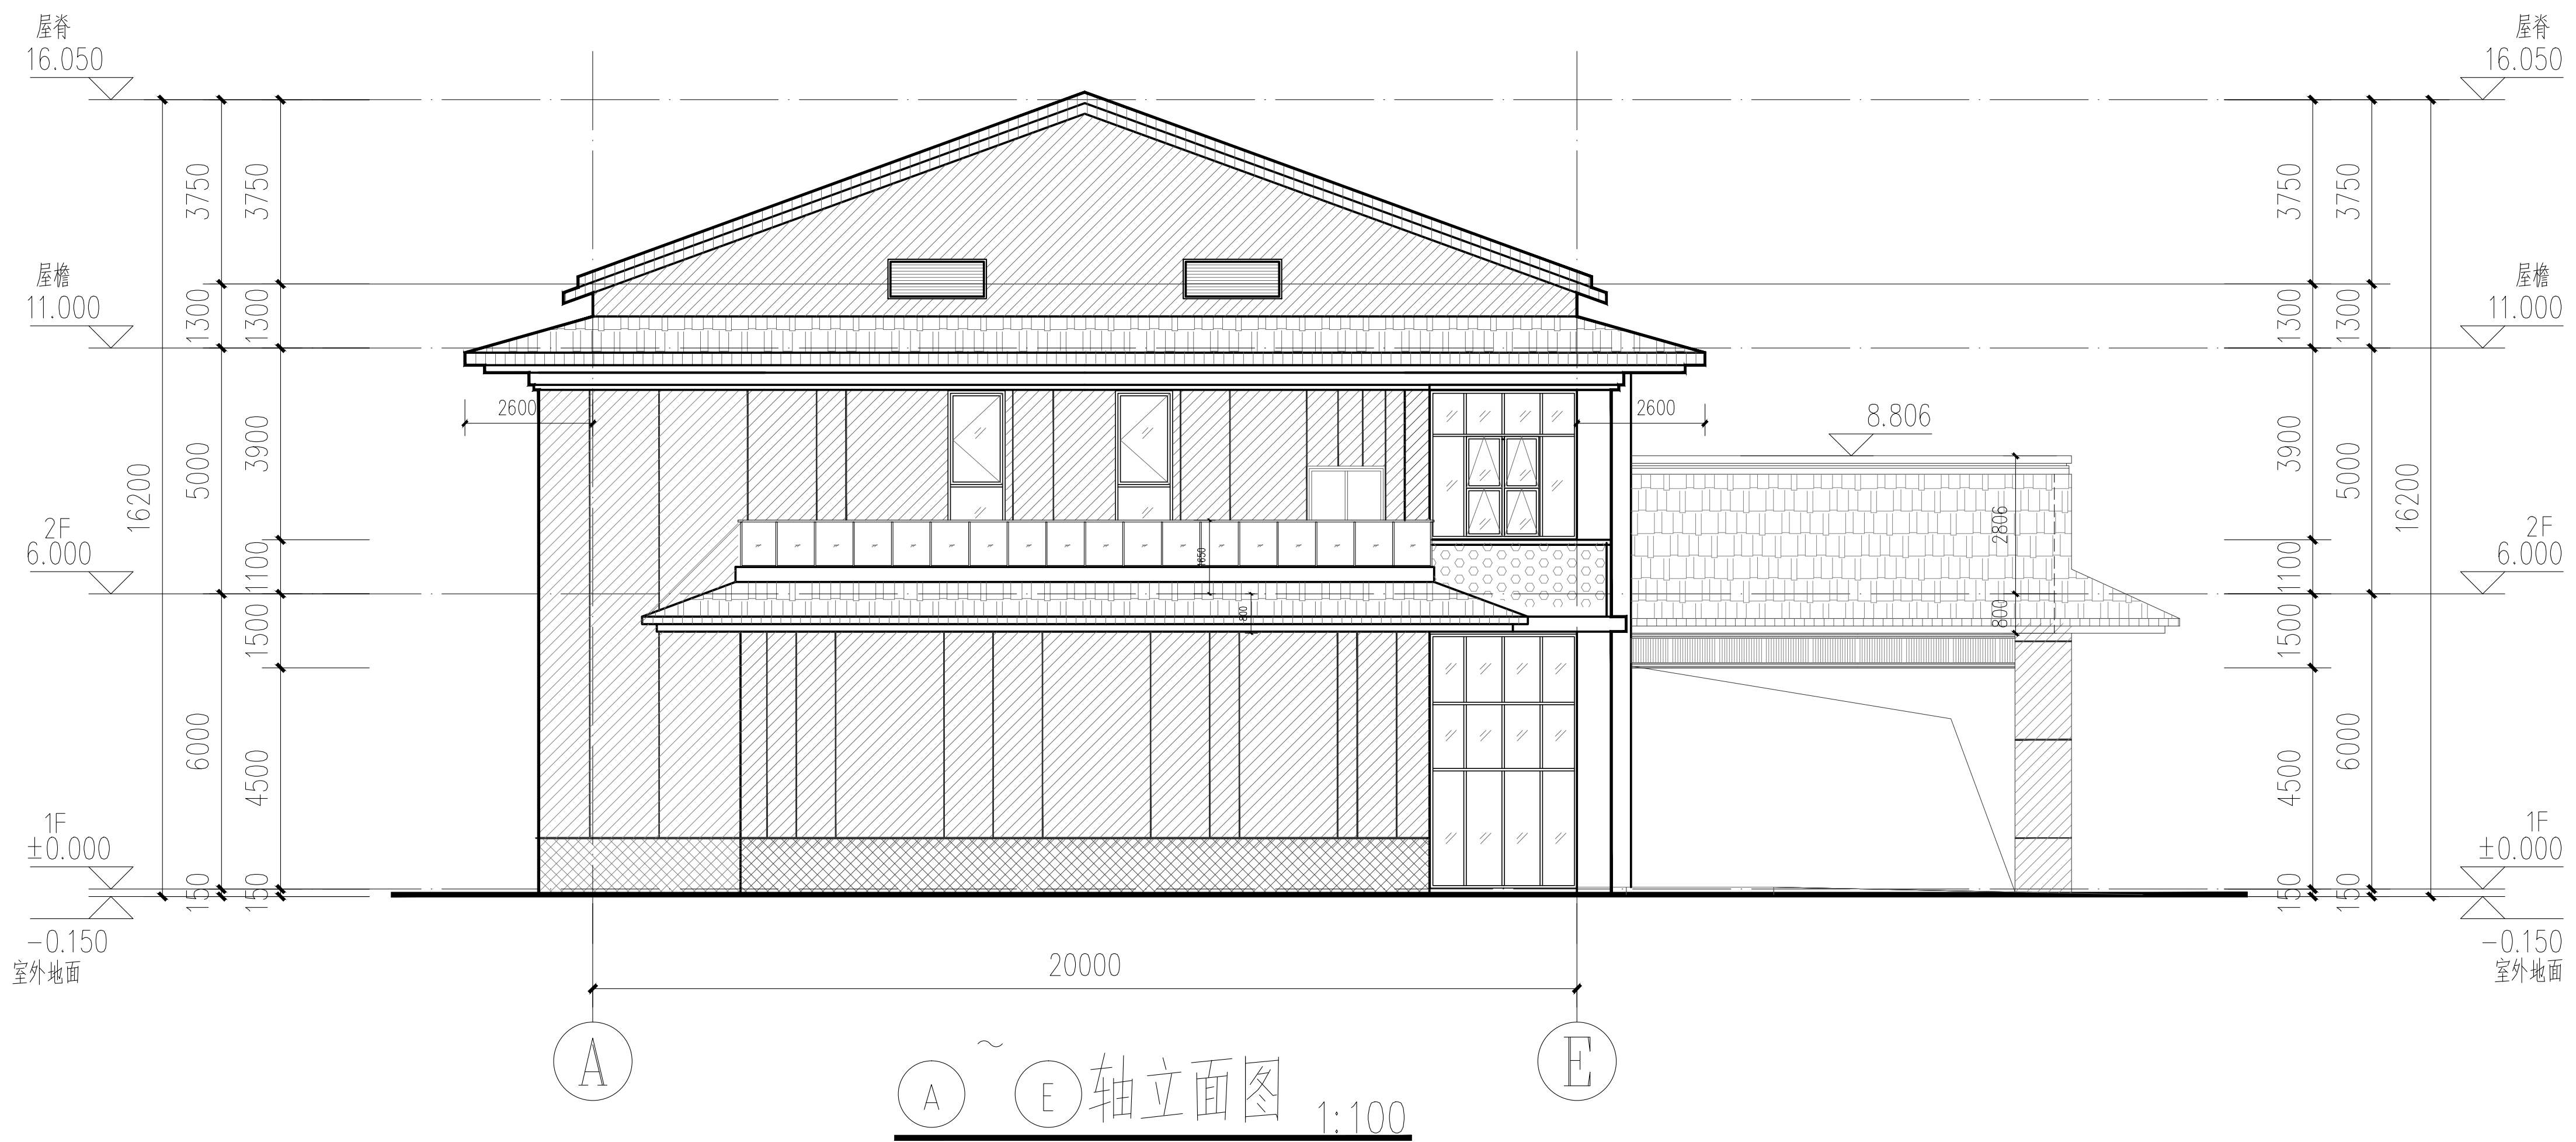

屋脊
16.050
屋檐
11.000
2F
6.000
1F
±0.000
-0.150
室外地面
3750
1300
16200
3900
5000
1100
1500
6000
4500
150
8.806
2600
20000
A
E

Ⓐ~Ⓔ轴立面图 1:100

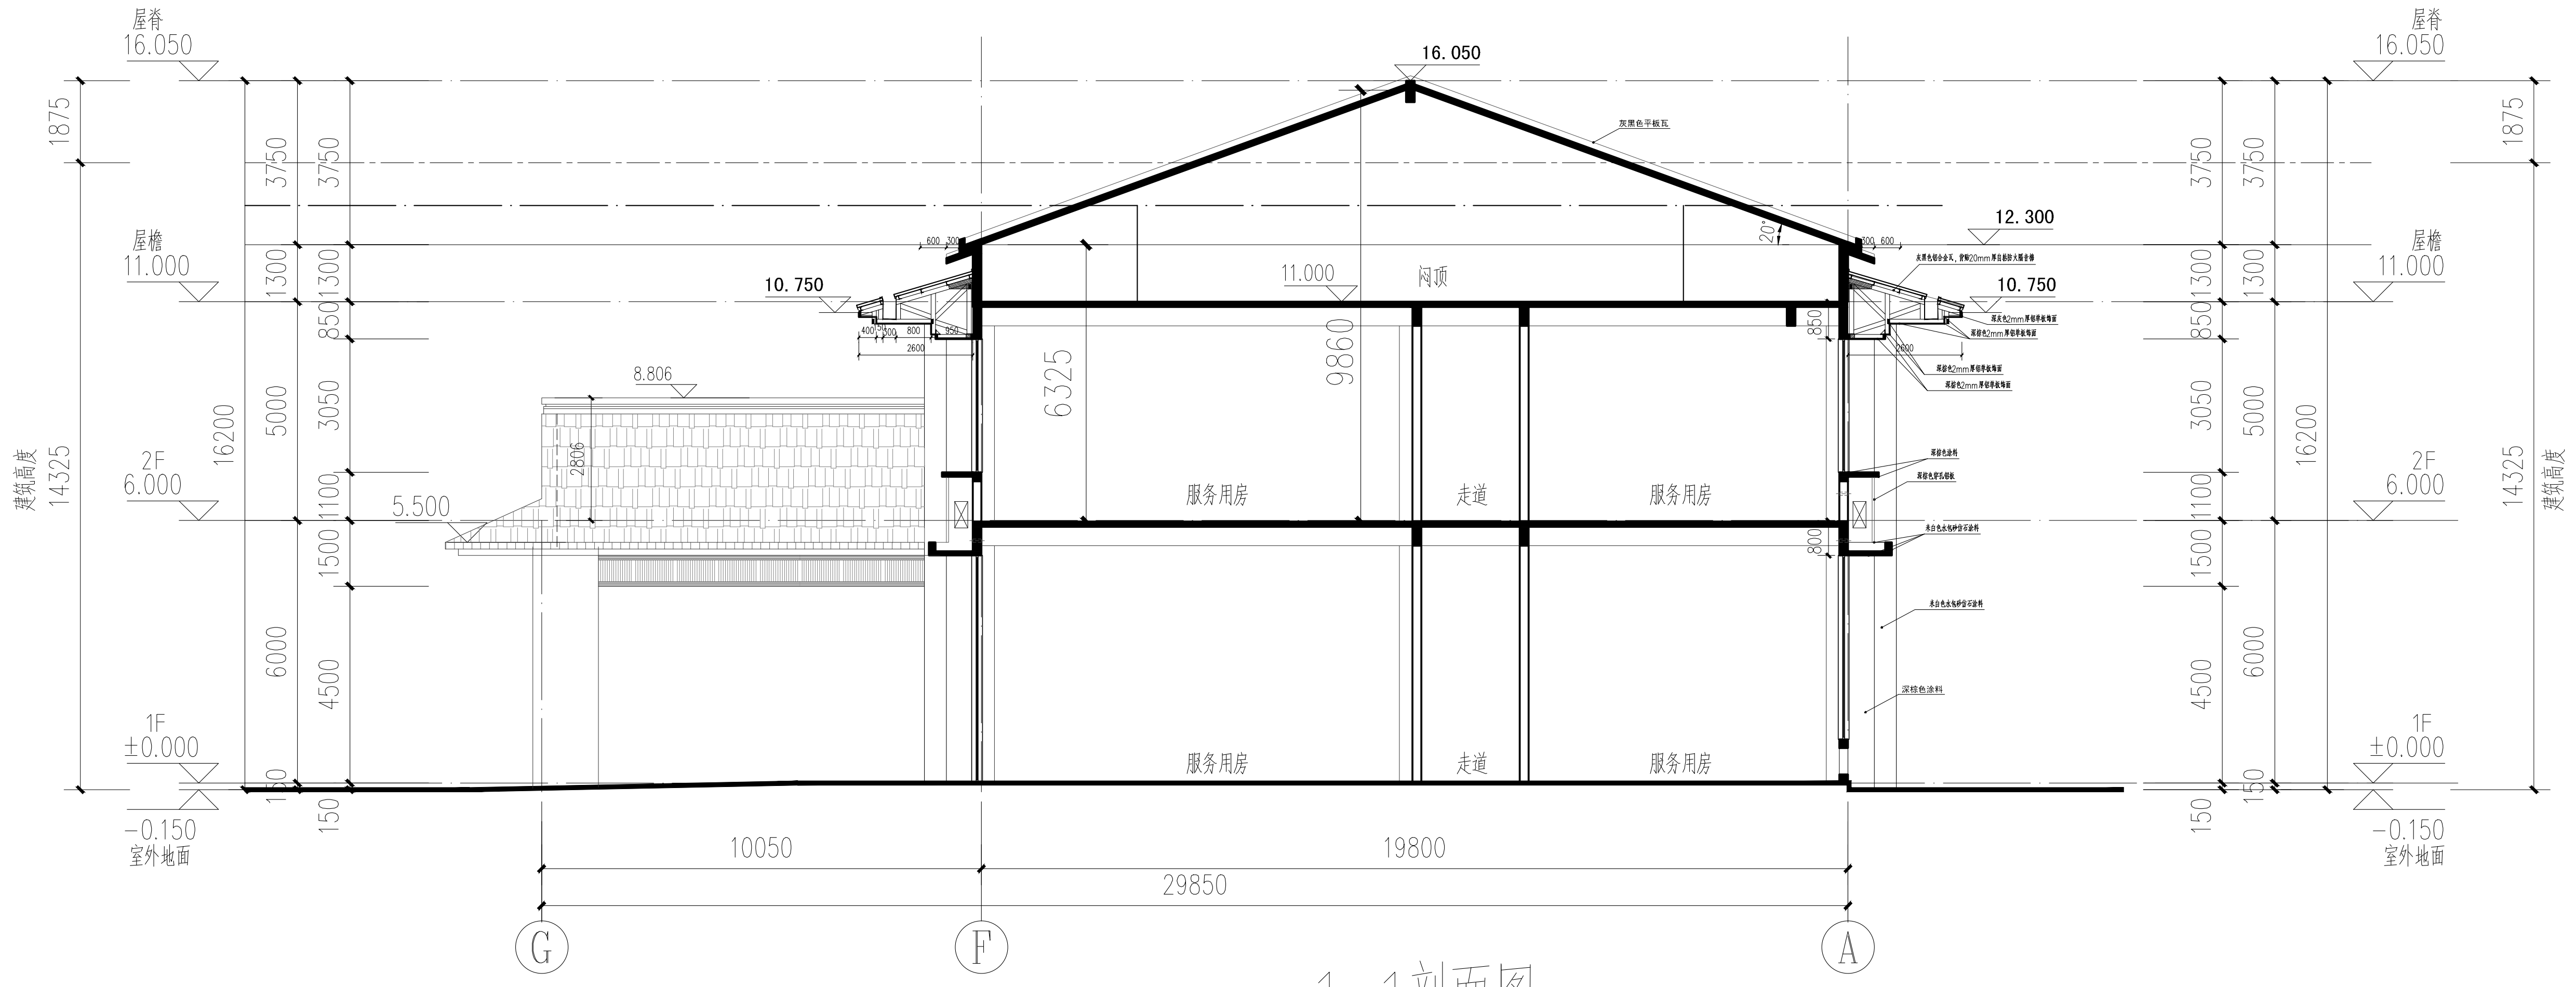

屋脊
16.050
16.050
屋檐
11.000
12.300
10.750
10.750
11.000
闷顶
灰黑色平板瓦
8.806
5.500
2F
6.000
1F
±0.000
-0.150
室外地面
6325
9860
服务用房
走道
服务用房
服务用房
走道
服务用房
深棕色涂料
深棕色穿孔铝板
米白色水包砂仿石涂料
建筑高度
14325
1875
3750
1300
850
3050
5000
16200
1100
1500
6000
4500
150
10050
19800
29850
G
F
A

1-1剖面图 1:100

图例：

▨	米白色水包砂仿石涂料 (6.2.4)	▥	深灰色涂料 (6.2.1)
▦	深灰色水包砂仿石涂料 (6.2.4)	□	深棕色涂料 (6.2.1)
▤	灰黑色平板瓦	▩	深棕色穿孔铝板（成品）
■	原木色涂料 (6.2.1)	▧	棕色涂料 (6.2.1)

所有玻璃为灰色
米白色水包砂仿石涂料上20mm宽黑色分缝

▲ 防救援口，玻璃应易于破碎，
并于外立面设置易于识别的明显标志。

条形码 BAR CODE

注 译

图中所有尺寸均以标注为准；除注明者外，图中标高以米（m）为单位，其余均以为毫米（mm）为单位；施工前必须仔细阅读所有专业图纸，防止碰缺；施工前必须核对尺寸，无误差后方可施工；所有设计变更须征求设计师同意。

索引图

广 东 睿 博
建筑设计研究有限公司
Guangdong Ruibo Architectural Design & Research Co., Ltd

□ 城乡规划编制 甲级
资质证书编号：自资规甲字22440569
☑ 建筑行业建筑工程甲级
□ 建筑行业人防工程乙级
□ 市政行业道路工程甲级
□ 市政行业桥梁工程乙级
□ 市政行业给水工程乙级
□ 市政行业排水工程乙级
□ 风景园林工程设计专项乙级
资质证书编号：A244028940
□ 工程勘察专业类岩土工程乙级
资质证书编号：B244028940

设计签字 SIGNATURE

审 定 APPROVED BY	江中洌	江中洌
审 核 CHECKED BY	江汝平	
专业负责 DIVISION CHIEF	李擘栋	
项目负责 PROJECT ARCHITECT	李擘栋	
校 核 CHECKED BY	李烈	
设 计 DESIGNED BY	程宗贤	

设计阶段 PHASE 报建图	出图日期 DATE 2025.07
设计编号 PROJECT NO. RBFJ25020	版本号 EDITION 1

建设单位 CLIENT
佛冈县水头镇人民政府

项目名称 PROJECT NAME
佛冈县水头镇农业产业现代化建设项目
之水头镇乡村振兴农旅驿站(一期)

子项目名称 SUBPROJECT NAME

图 名 DRAWING NAME
Ⓔ至Ⓐ轴立面图 Ⓐ至Ⓔ轴立面图
1-1剖面图

专 业 STYLE 建筑	图 号 SHEET NO. JS-07

盖 章 处

广东省建设工程勘察设计出图专用章
单 位 名 称：广东睿博建筑设计研究有限公司
业 务 范 围：建筑行业建筑工程甲级，市政行业道路工程甲级
资质证书编号：A144028943
有 效 期 至：2028年12月22日

中华人民共和国一级注册建筑师
姓 名：李擘栋
注 册 号：4402894-013
有 效 期：至2026年09月