建筑|ARCH.
结构|STRUCT.
强电|ELEC.
弱电|ELV

给排水|Plumbing
园林|GARDEN
暖通|HVAC
燃气|GAS

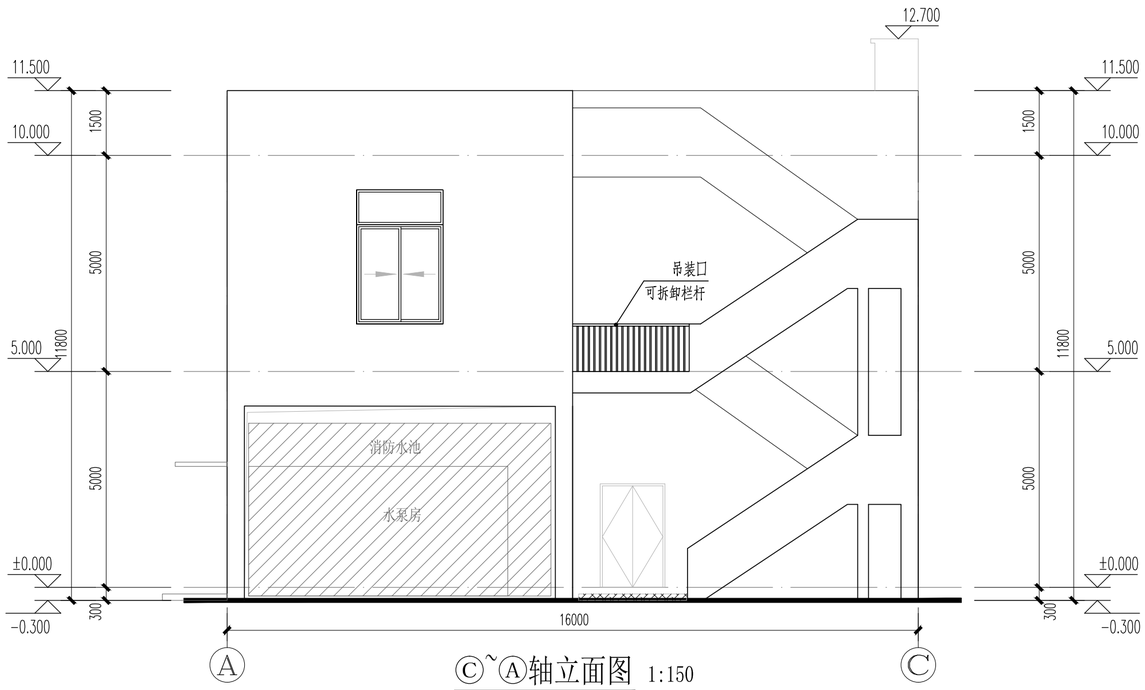

Ⓒ~Ⓐ轴立面图 1:150

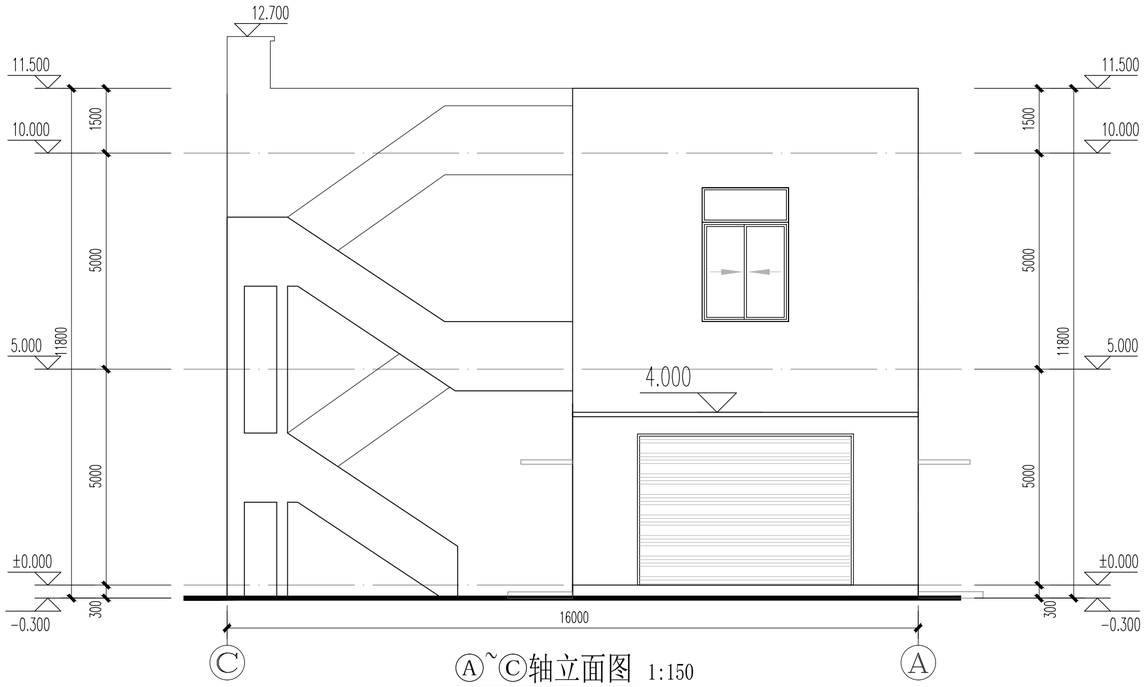

Ⓐ~Ⓒ轴立面图 1:150

材料说明表：

材料	材料说明
	米白色外墙纸皮砖
	室外水泥面台阶

领睿国际设计咨询(深圳)有限公司
Link&R International Design Consulting (Shenzhen) Co., Ltd

建筑行业（建筑工程）甲级 证书编号：A144066189
风景园林工程设计专项 乙级 证书编号：A244069964
城乡规划编制资质 乙级 编号:粤自资规乙字24440130

注明:
1. 本图纸必须取得政府相关主管部门批准及施工图审查机构等单位合格证后，方可用于施工。
2. 本图纸若有不完善或不详之处必须与我司会商后方可施工，不可按图纸量取尺寸施工。
3. 本图纸未经同意不得复制使用、泄露、散布。
4. 本图纸须经我司有效签章及附项目二维码,否则一律无效。

注|Comments

出图签章|Stamp of design unit

广东省建设工程勘察设计出图专用章
单位名称：领睿国际设计咨询（深圳）有限公司
业务范围：建筑行业（建筑工程）甲级
资质证书编号：A144066189
有效期至：2030年05月12日

执业签章|Stamp of Registration

中华人民共和国一级注册建筑师
姓 名： 刘万山
注册号：4406996-004
有效期：至2026年10月

岗位 \ 人员	印刷体 PRINT	签署 SIGNATURE
审定人 Approved by	杜凯	
项目负责人 Project manager	刘万山	
专业负责人 Profession manager	刘万山	
审核人 Verified by	刘万山	
校对人 Checked by	谭慧清	
设计 Designer	陈文杰	

建设单位 CLIENT	佛冈县敦悟延和置业有限公司		
工程名称 PROJECT	新动力智造城建设项目-智动优谷A区		
子工程名称 SUB-PROJECT	设备房		
图纸名称 DRAWING TITLE	Ⓒ~Ⓐ轴立面图 Ⓐ~Ⓒ轴立面图		
业务号 PROJECT NO.	LR-FS2025-J077	专业 DISCIPLINE	建筑
日期 DATE	2025.10	设计阶段 STAGE	报建图
版本号 INDEX	A	图号 DRAWING NO.	J-05
归档二维码: ARCHIVE QR CODE			