


日期	姓名	专业	日期	姓名	专业
		电气			建筑
		暖通			结构
		给排水			园林

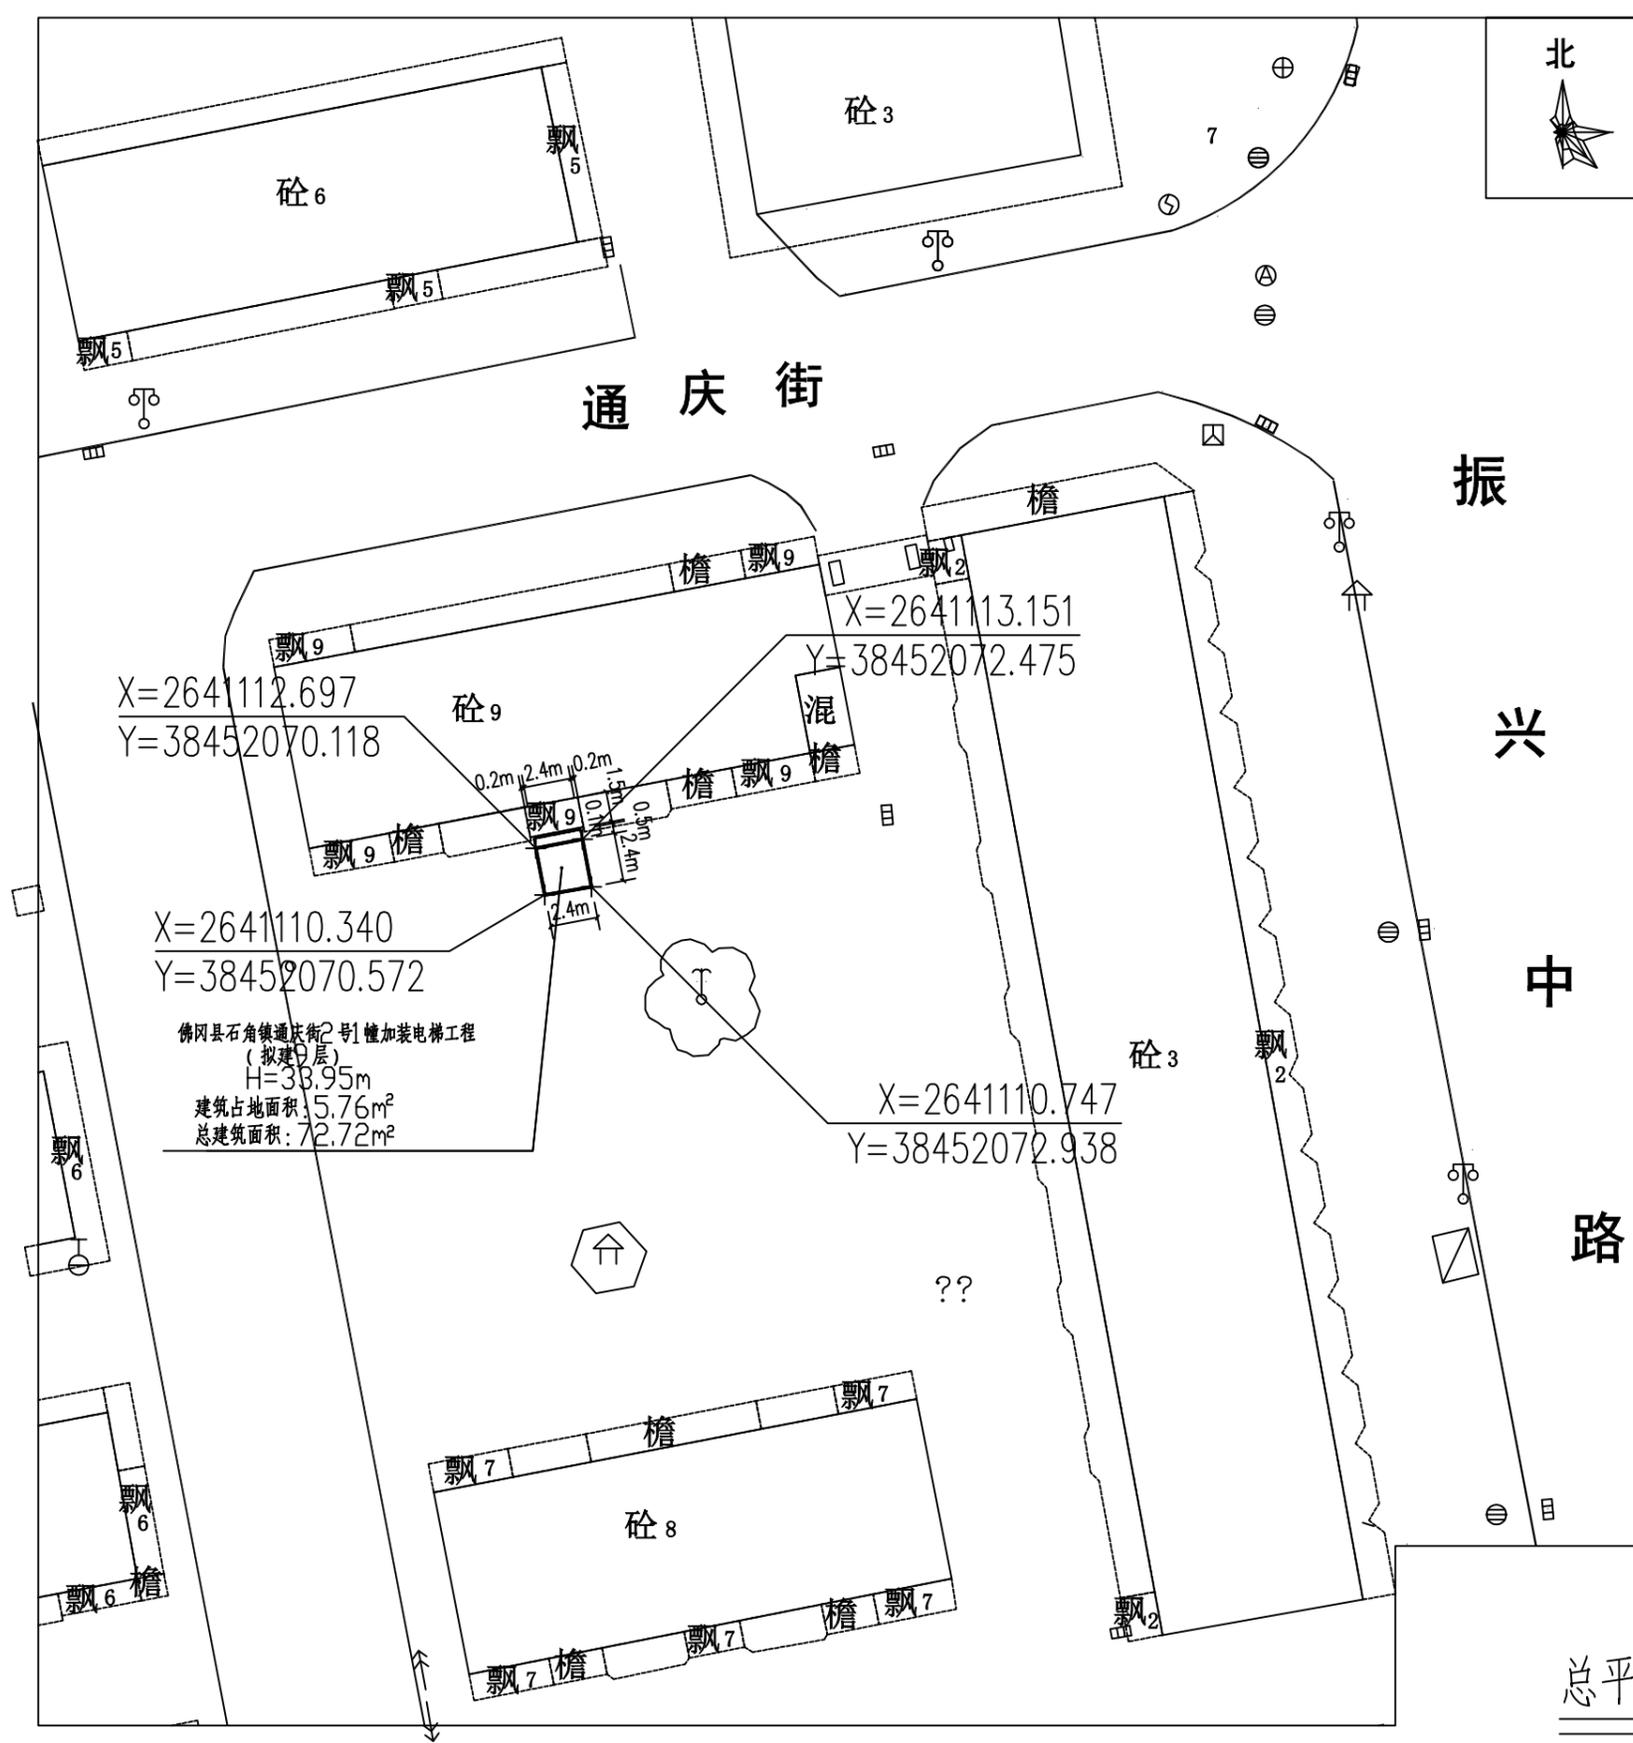

X=2641112.697  
Y=38452070.118

X=2641110.340  
Y=38452070.572

佛冈县石角镇通庆街2号1幢加装电梯工程  
(拟建2层)  
H=33.95m  
建筑占地面积: 5.76m<sup>2</sup>  
总建筑面积: 72.72m<sup>2</sup>

X=2641113.151  
Y=38452072.475

X=2641110.747  
Y=38452072.938



主要经济技术指标

1	总建筑面积	72.72m <sup>2</sup>
	其中	计算容积率
	其中	不计容积率
	其中	电梯面积
	飘台面积	20.88m <sup>2</sup>
2	建筑占地面积	5.76m <sup>2</sup>
3	建筑高度	33.95m

总平面图 1:100



正弘设计  
Zhenghong design  
正弘设计有限公司  
Zhenghong Design Co., Ltd

合作单位  
COOPERATOR

勘察设计专用章

注册执业章

05		