

设计说明:

- 1 除注明的情况外，其余未注明处墙厚为200；未注明门洞均按柱边或墙边1000门宽；所有截面尺寸均以轴为准。
- 2 所有水电管线的预留孔位置及尺寸详见相关平面图，如穿越防水要求的部位时，必须按有关防水工程处理；排水管道定位详见给排水施工图。
- 3 卫生间结构标高比生产车间标高低50mm，首层卫生间墙顶至梁底上空。
- 4 建筑内的电梯井、管道井应在每层楼板处采用不低于楼板耐火极限的不燃材料或防火封堵材料封堵。
- 5 本单体为丙类多层厂房，耐火等级二级，每层为一个防火分区，配置喷淋及自动报警系统。
- 6 首层采用自然排烟，其余层均设置机械排烟系统，详见相关施工图。
- 7 除特殊注明外，超过5米的单层墙体均设置构造柱；大于5米高的窗台下中间位置设置构造柱，高度至窗台；少于0.2米的单肢墙体均设置构造柱。
- 8 车间变压器容量：400KVA。

本建筑主要参数表:


项目	1F	2F	3F	4F	5F	屋面层	楼层层
层高 (m)	7.50	4.00	4.00	4.00	4.00	3.60	/
车间面荷载 (kg/m ²)	/	600	500	400	400	200	50
吊钩口设置	/	有	有	无	无	无	无
排烟方式	自然排烟	自然排烟	自然排烟	自然排烟	自然排烟	自然排烟	/
电梯配置	2台3t无机房管梯, 1台1t无机房管梯						
车间变压器容量	400KVA						

夹层平面图 1:100

本层建筑面积：914.44m²

图例:

	消火栓		空调主机		划分防火分区的防火墙		楼梯开洞
	火灾器		空调室外机		结构板及楼层区域		电梯开洞
	结构钢筋范围线		空调冷凝管洞		排水洞 (不带盖板)		紧急疏散窗口标识
	线槽		水管		排水洞 (带盖板)		红色, 表面为反光材质

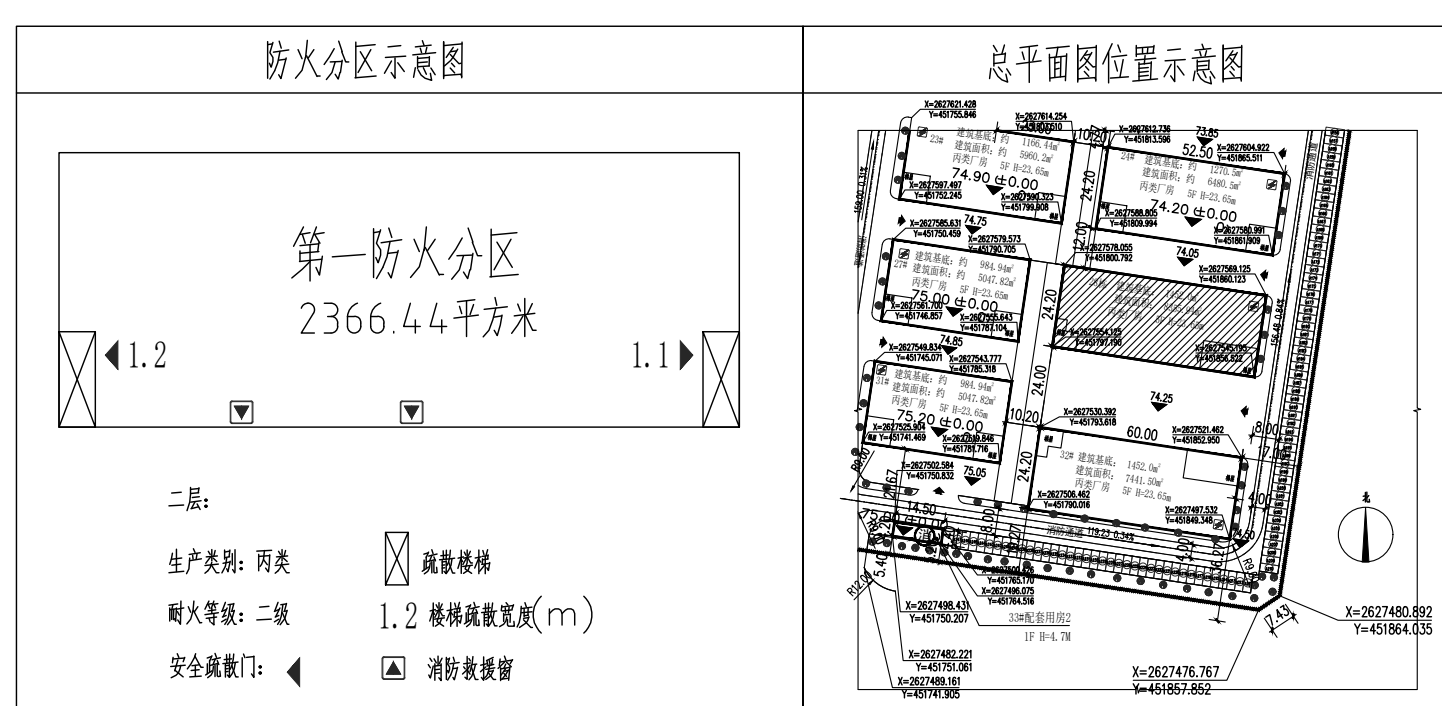

单位出图章
注册章

注册章

图名: 夹层平面图

图名: 夹层平面图

