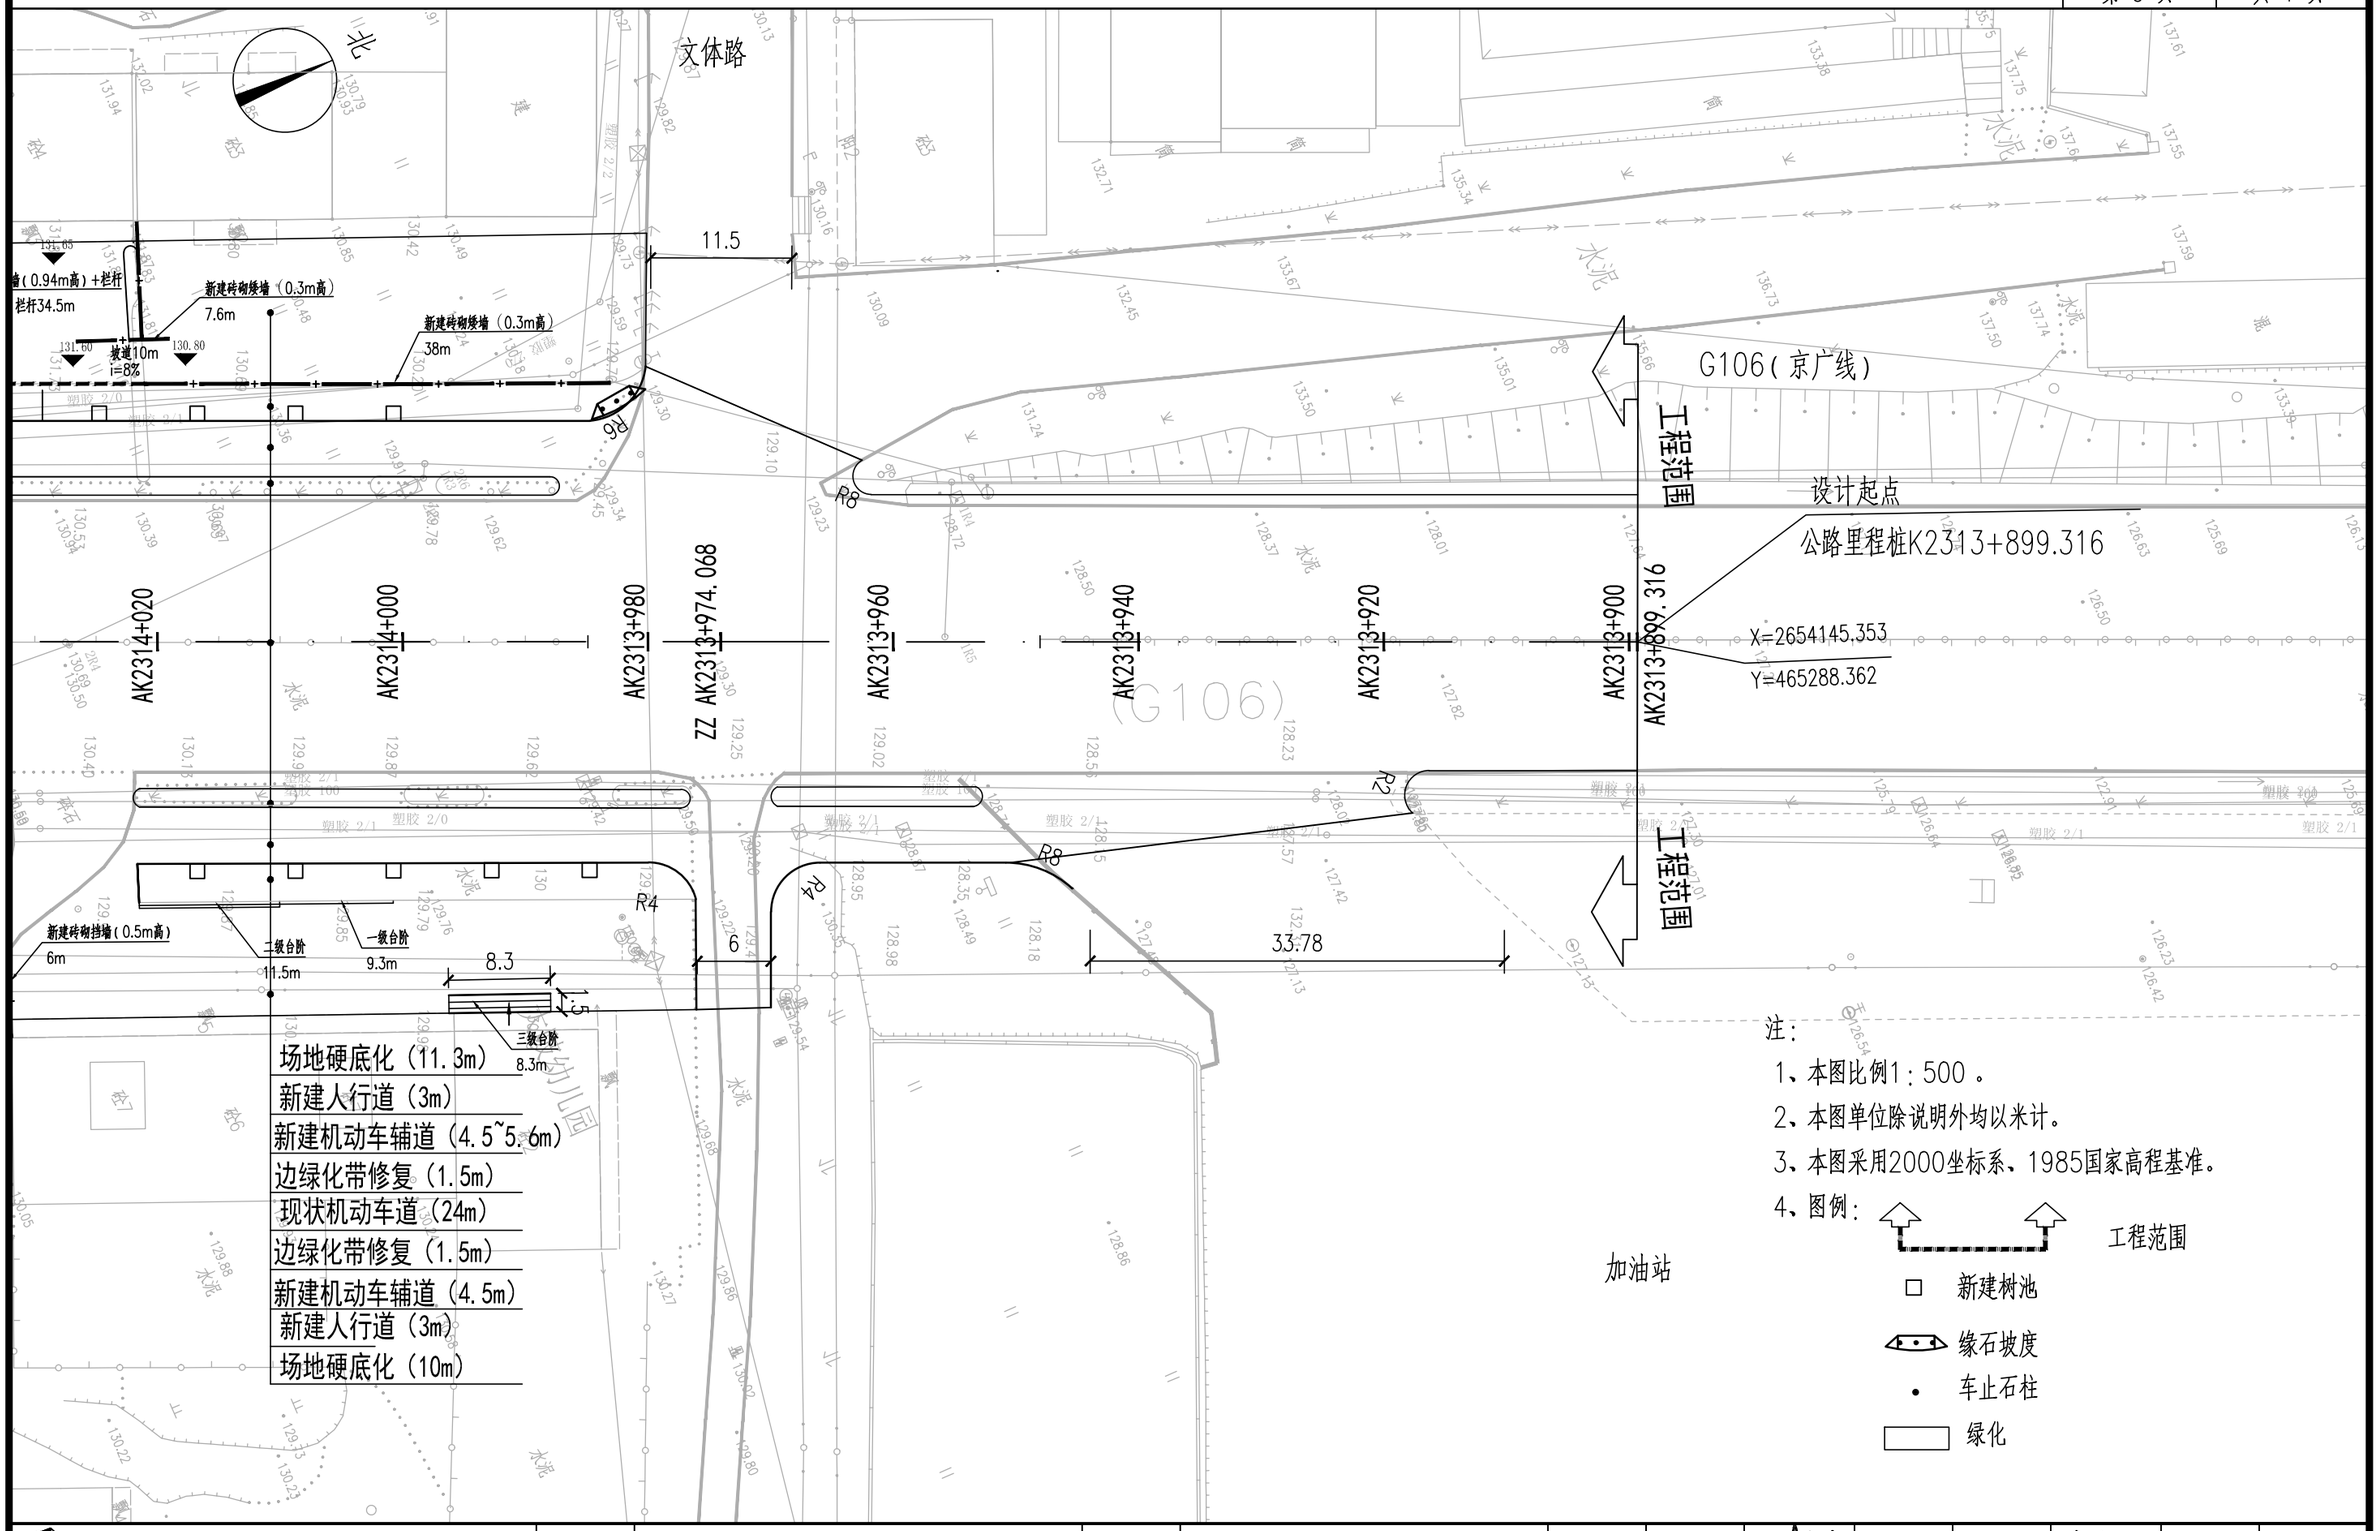

注：

1、本图比例1：500 。

2、本图单位除说明外均以米计。

3、本图采用2000坐标系、1985国家高程基准。

4、图例：

工程范围

新建树池

缘石坡度

车止石柱

绿化

广东睿博建筑设计研究有限公司 Guangdong Ruibo Architectural Design & Research Co., Ltd				建设单位	佛冈县迳头镇人民政府	图名	道路平面图			审定	江中洌	项目负责	谢锦东	专业	道路
				工程名称	清远市佛冈县迳头镇乡村振兴项目（二期）设计施工总承包（EPC）					审核	黎玉玲	校核	杨南	图号	DL-F1-05
资质证书编号	A244028940	设计编号	RBSZ22032	子项名称		设计阶段	方案	版本号	第 1 版	专业负责	李光军	设计	成汝玲	日期	2023.04

地址：清远市静福路25号金茂榆林院四号楼2楼 TEL: 0763-3156366 本图须加盖本院出图章，否则一律无效；版权所有，未经许可，不得复制、套用或公开。