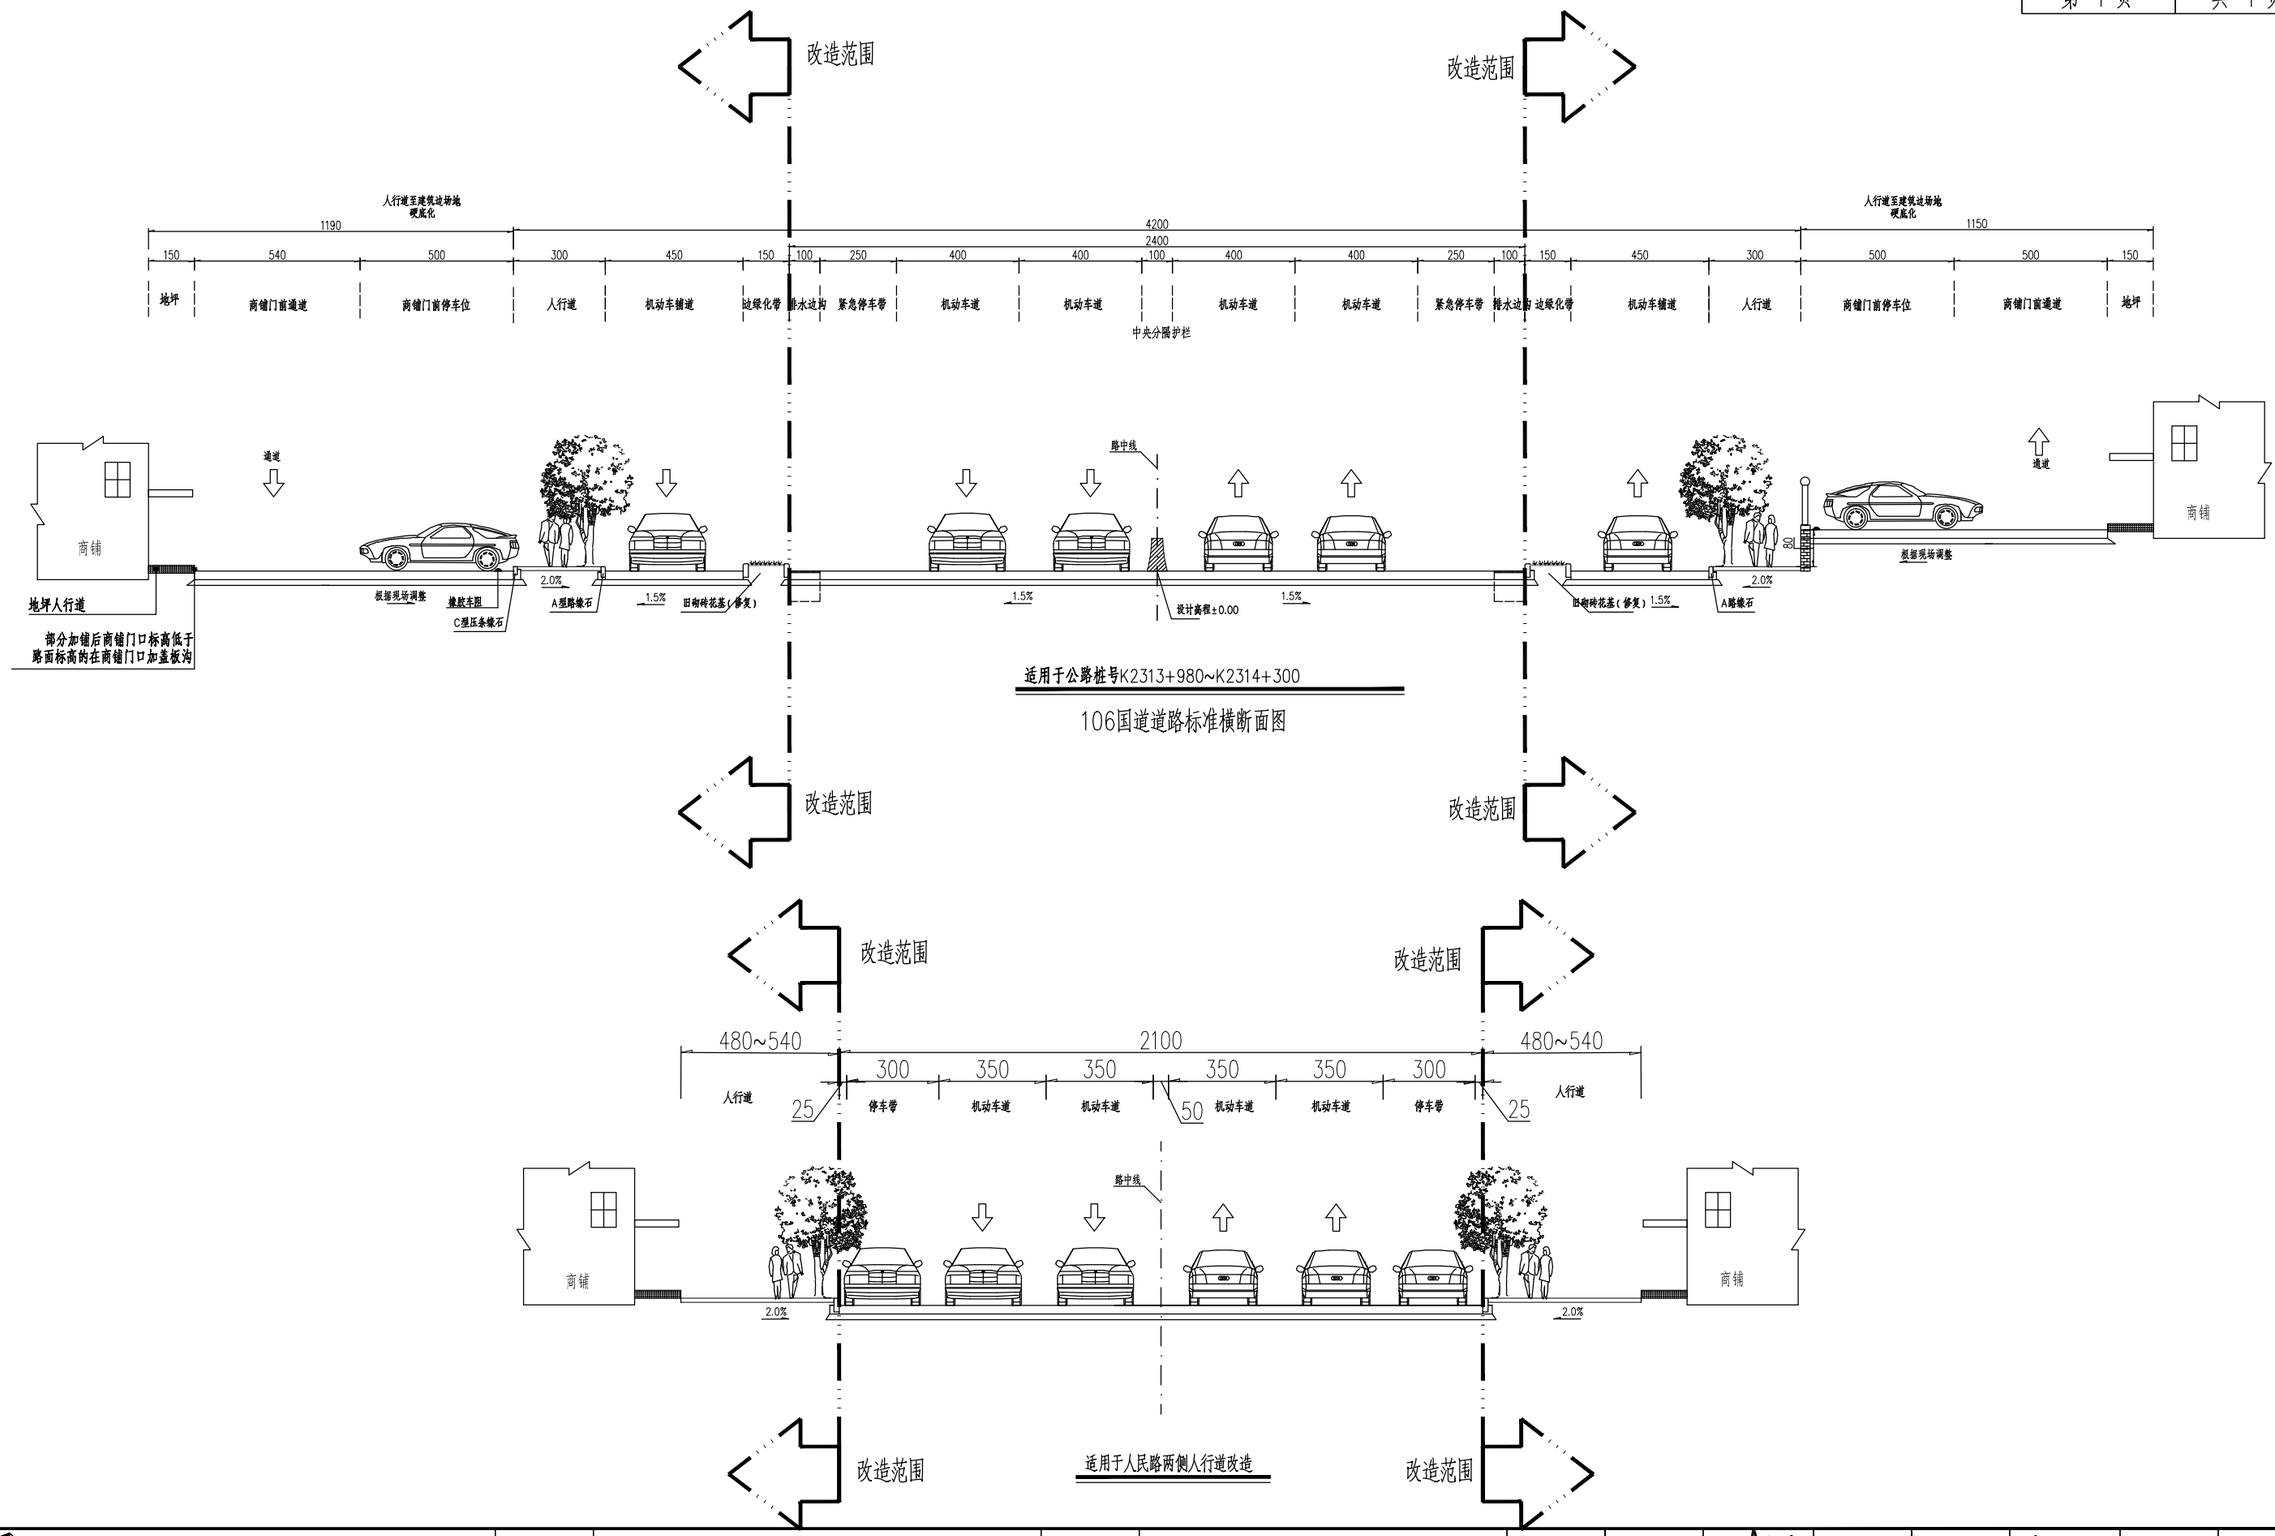

适用于公路桩号K2313+980~K2314+300

106国道道路标准横断面图

适用于人民路两侧人行道改造

广东睿博建筑设计研究有限公司 Guangdong Ruibo Architectural Design & Research Co., Ltd				建设单位	佛冈县迳头镇人民政府	图名	道路标准横断面图			审定	江中洌		项目负责	谢锦东		专业	道路
				工程名称	清远市佛冈县迳头镇乡村振兴项目（二期）设计施工总承包（EPC）					审核	黎玉玲		校核	杨南		图号	DL-F1-06
资质证书编号	A244028940	设计编号	RBSZ22032	子项名称		设计阶段	方案	版本号	第 1 版	专业负责	李光军		设计	成汝玲		日期	2023.04

地址：清远市静福路25号金茂翰林院四号楼2楼 TEL: 0763-3156366 本图须加盖本院出图章，否则一律无效；版权所有，未经许可，不得复制、套用或公开。