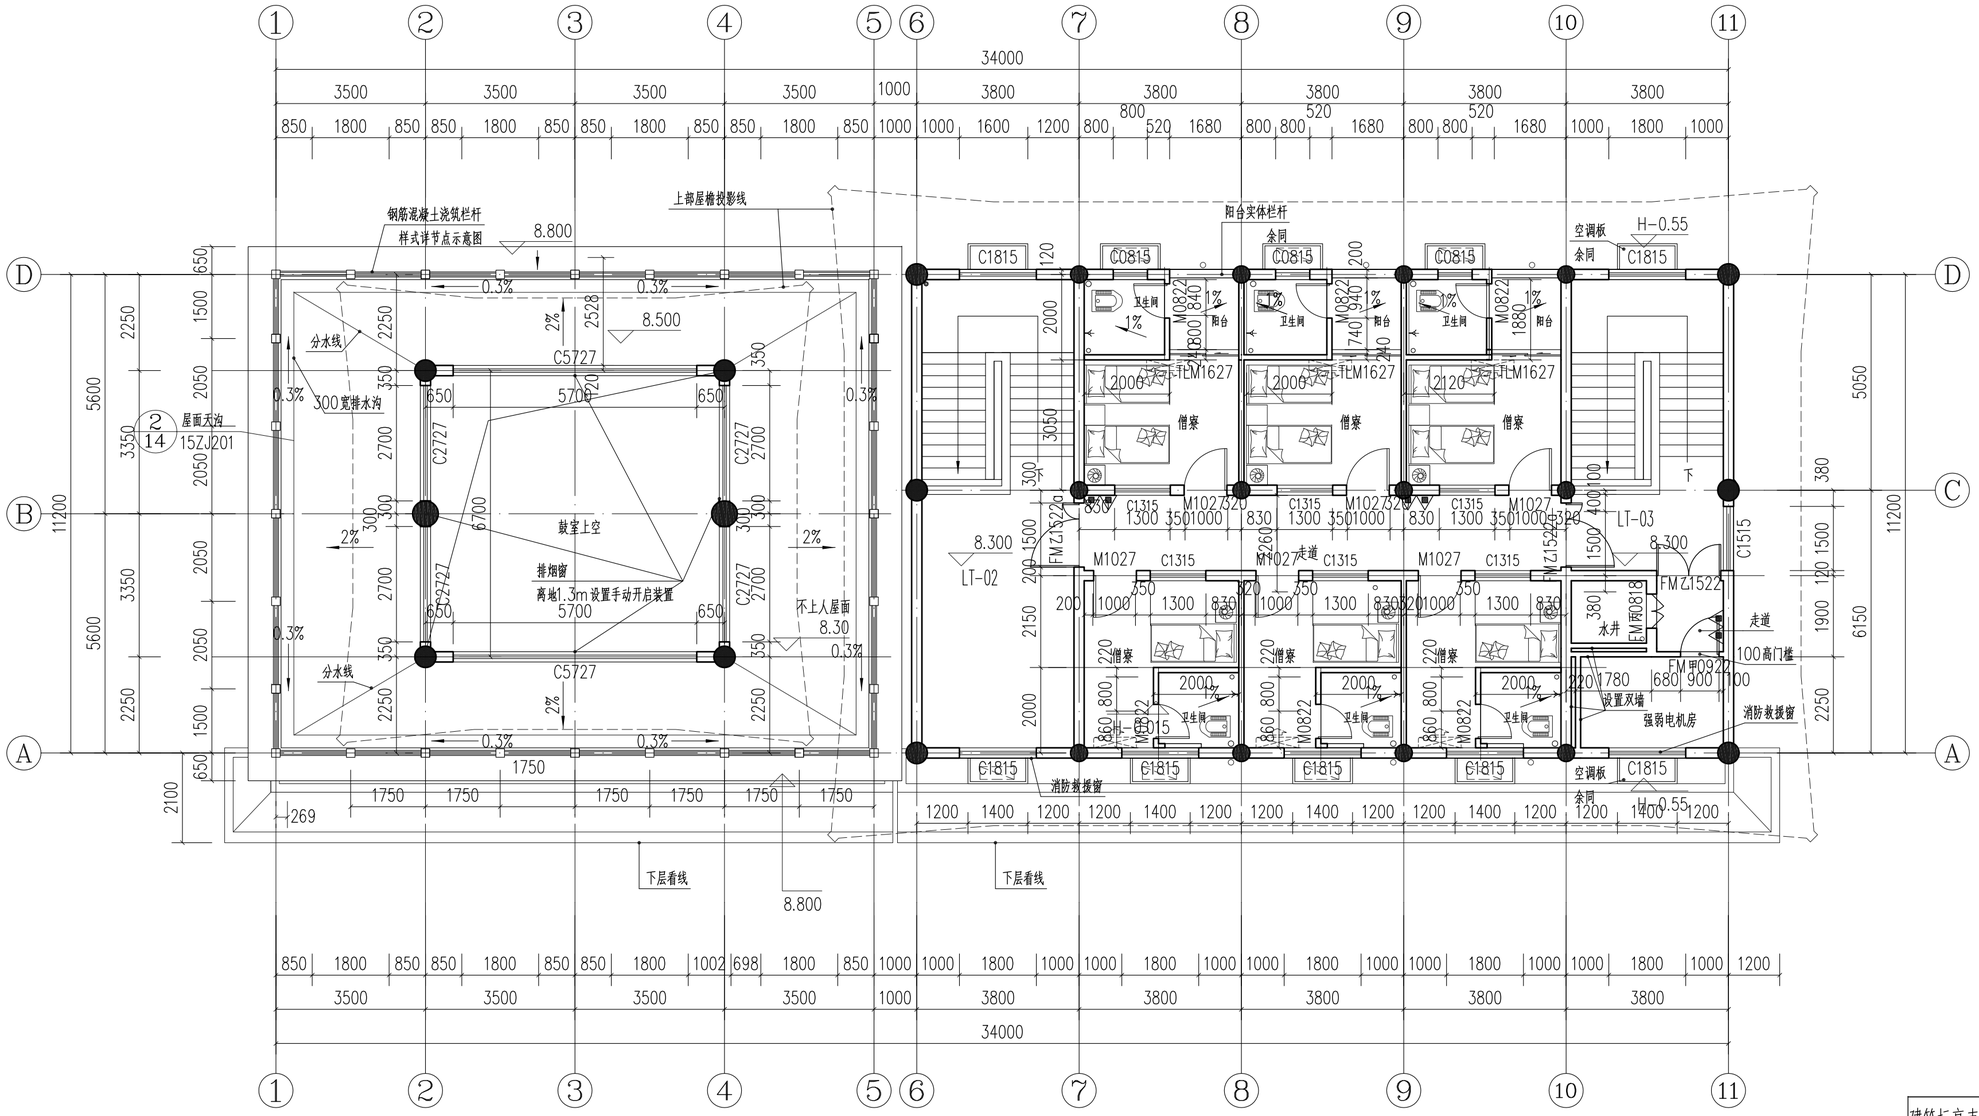

三层平面图 1:100

本层建筑面积：220.42平方米
本层计容面积：242.25平方米

建筑标高表 H

	长向	宽向
1F:	0.000	3.5m
2F:	4.200	3.5m
3F:	8.300	3.5m

中华人民共和国一级注册建筑师
姓 名：杨韶馨
注册号：4400325-007
有效期：至2028年3月

广东省建设工程勘察设计出图专用章
单位名称：中誉设计有限公司
业务范围：建筑行业(建筑工程)甲级
资质证书编号：A144003251
有效期至：2030年01月07日

中誉设计有限公司 ZHONGYU DESIGN CO.,LTD.					版本号	资质证书编号	甲级:A144003251	建设单位	佛冈县龙牙寺		
					A版	设计文号	2026S004	工程名称	佛冈县龙牙寺僧房+鼓楼		
审 定	杨韶馨	杨韶馨	项目负责	杨韶馨	杨韶馨	专业负责	盘海贤	盘海贤	图 纸 内 容	三层平面图	日期 2026.05
审 核	关云飞	关云飞	校 核	盘海贤	盘海贤	设 计	钟秋香	钟秋香			图别 方 案
											图号 AC-03

图纸版权属设计单位所有，未经许可，不得翻印复制