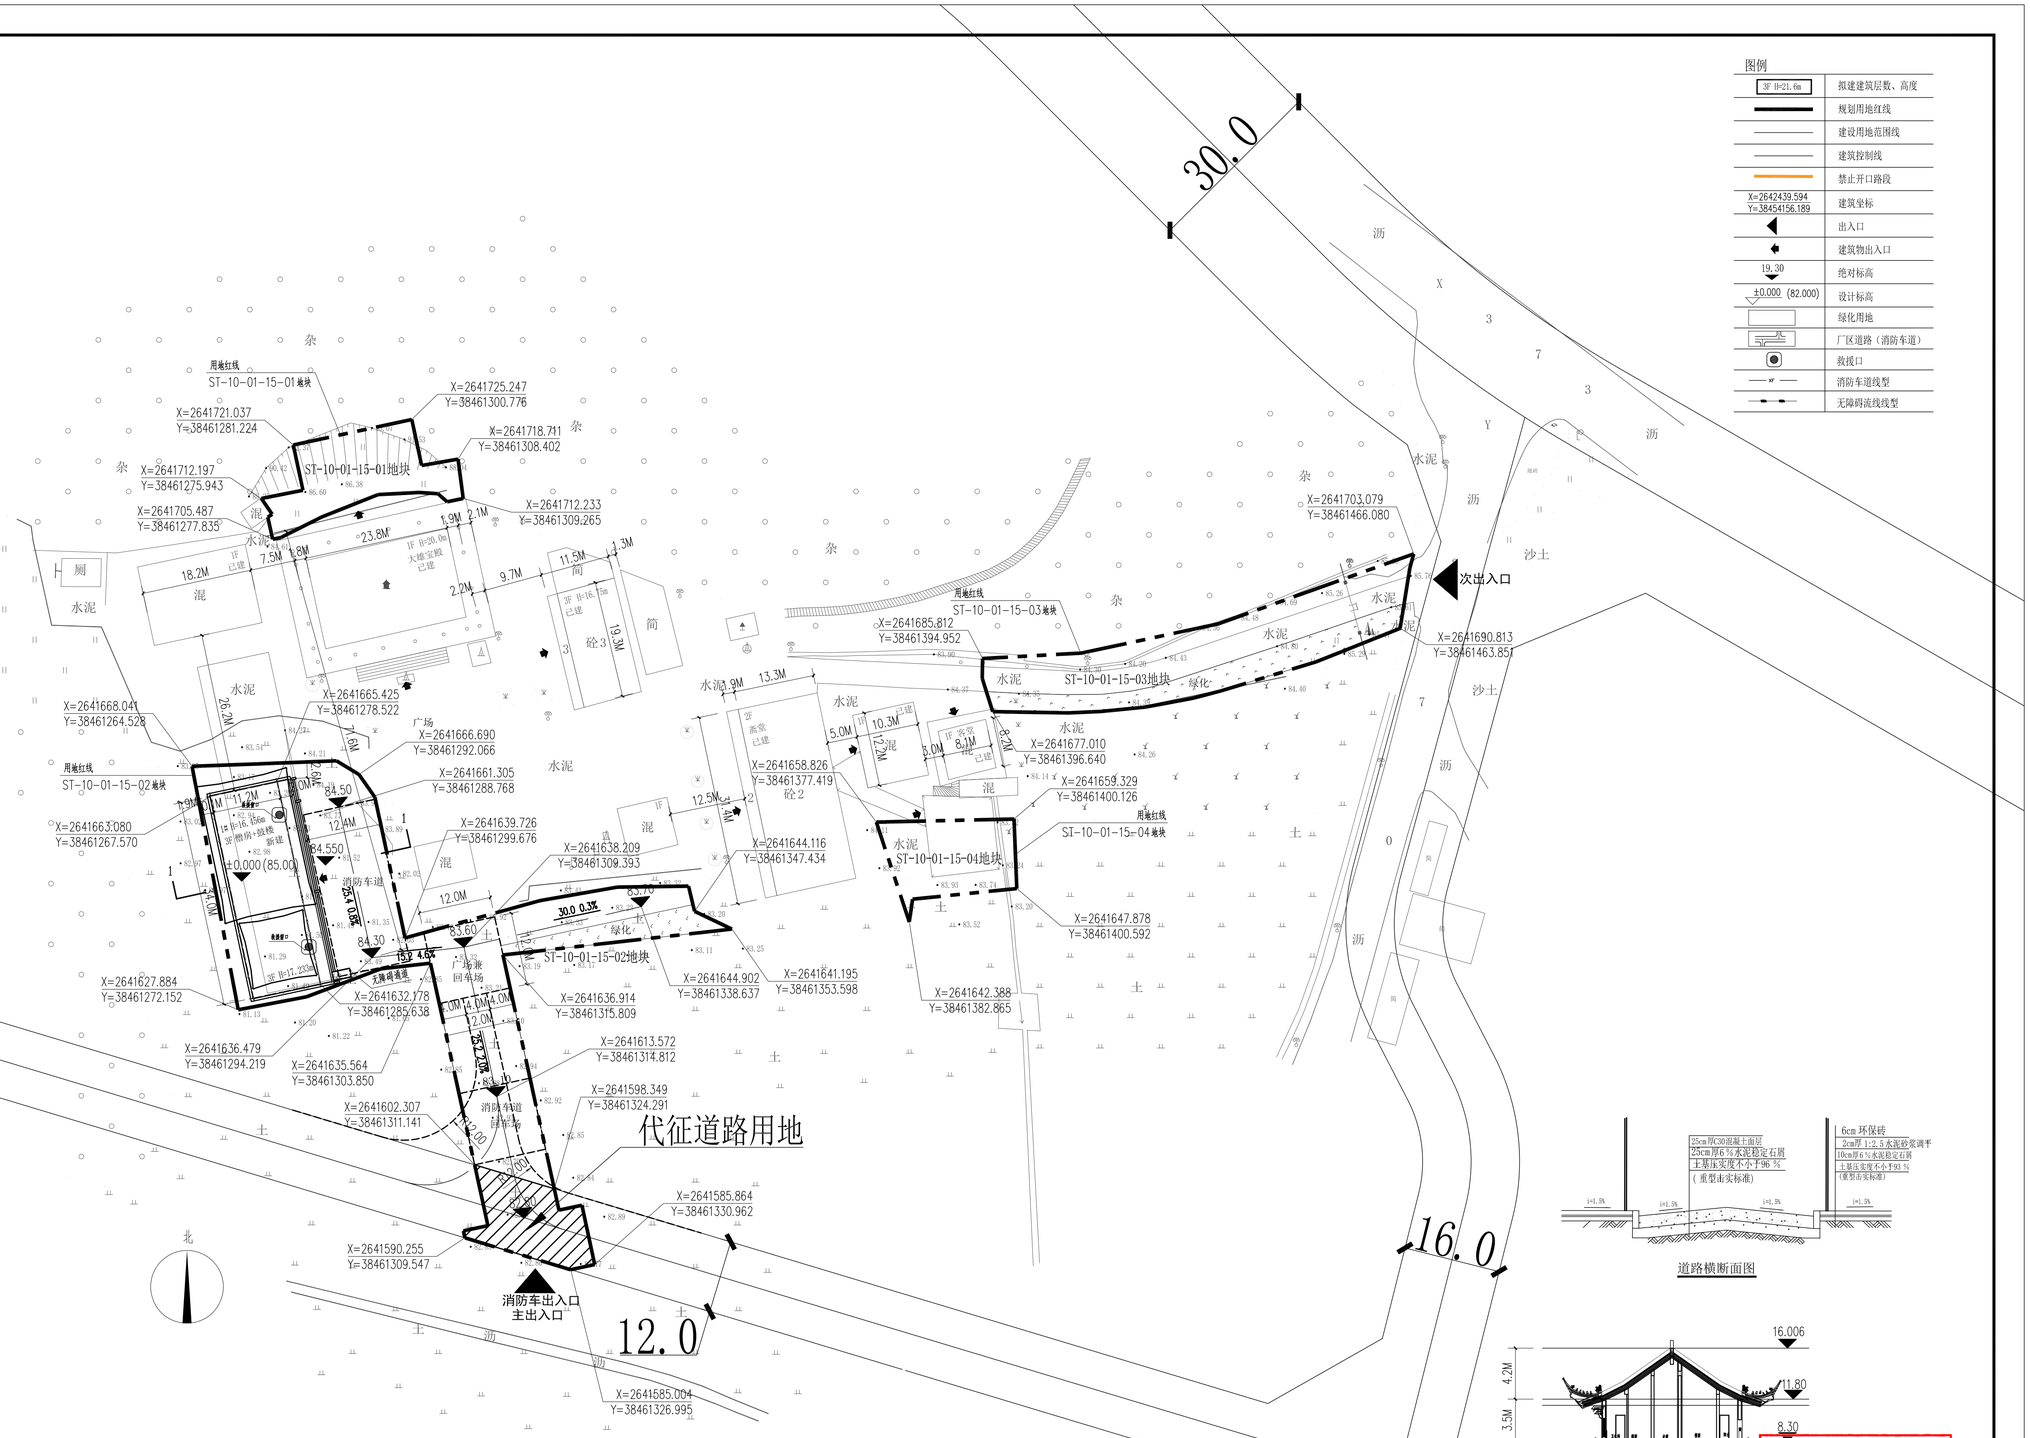

道路总平面图 1:500

注：1、图中所注尺寸以M为单位
2、坐标系统采用2000国家大地坐标系，高程系统采用1985黄海高程系统。
3、区内消防车道转弯半径满足消防车最小转弯半径9米的要求。
4、消防车道与建筑之间不应设置妨碍消防车操作的树木、架空管线等障碍物。

道路横断面图

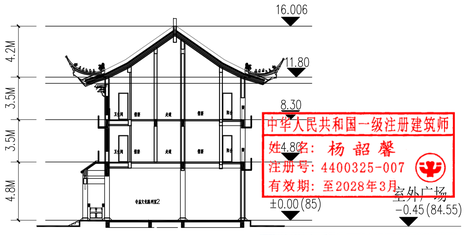

僧房+鼓楼

主要朝向1-1剖面示意图

中华人民共和国一级注册建筑师
姓名：杨韶馨
注册号：4400325-007
有效期：至2028年3月

广东省建设工程勘察设计出图专用章
单位名称：中誉设计有限公司
业务范围：建筑行业(建筑工程)甲级
资质证书编号：A144003251
有效期至：2030年01月07日

中誉设计有限公司 ZHONGYU DESIGN CO.,LTD.						版本号	资质证书编号	甲级:A144003251	建设单位	佛冈县龙牙寺		
						A版	设计文号	2026S004	工程名称	佛冈县龙牙寺僧房+鼓楼		
审 定	杨韶馨	杨韶馨	项目负责	杨韶馨	杨韶馨	专业负责	盘海贤	盘海贤	图 纸 内 容	道路总平面图	日期	2026.05
审 核	关云飞	关云飞	校 核	盘海贤	盘海贤	设 计	钟秋香	钟秋香			图别	规 划
											图号	GH-02

图纸版权属设计单位所有，未经许可，不得翻印复制