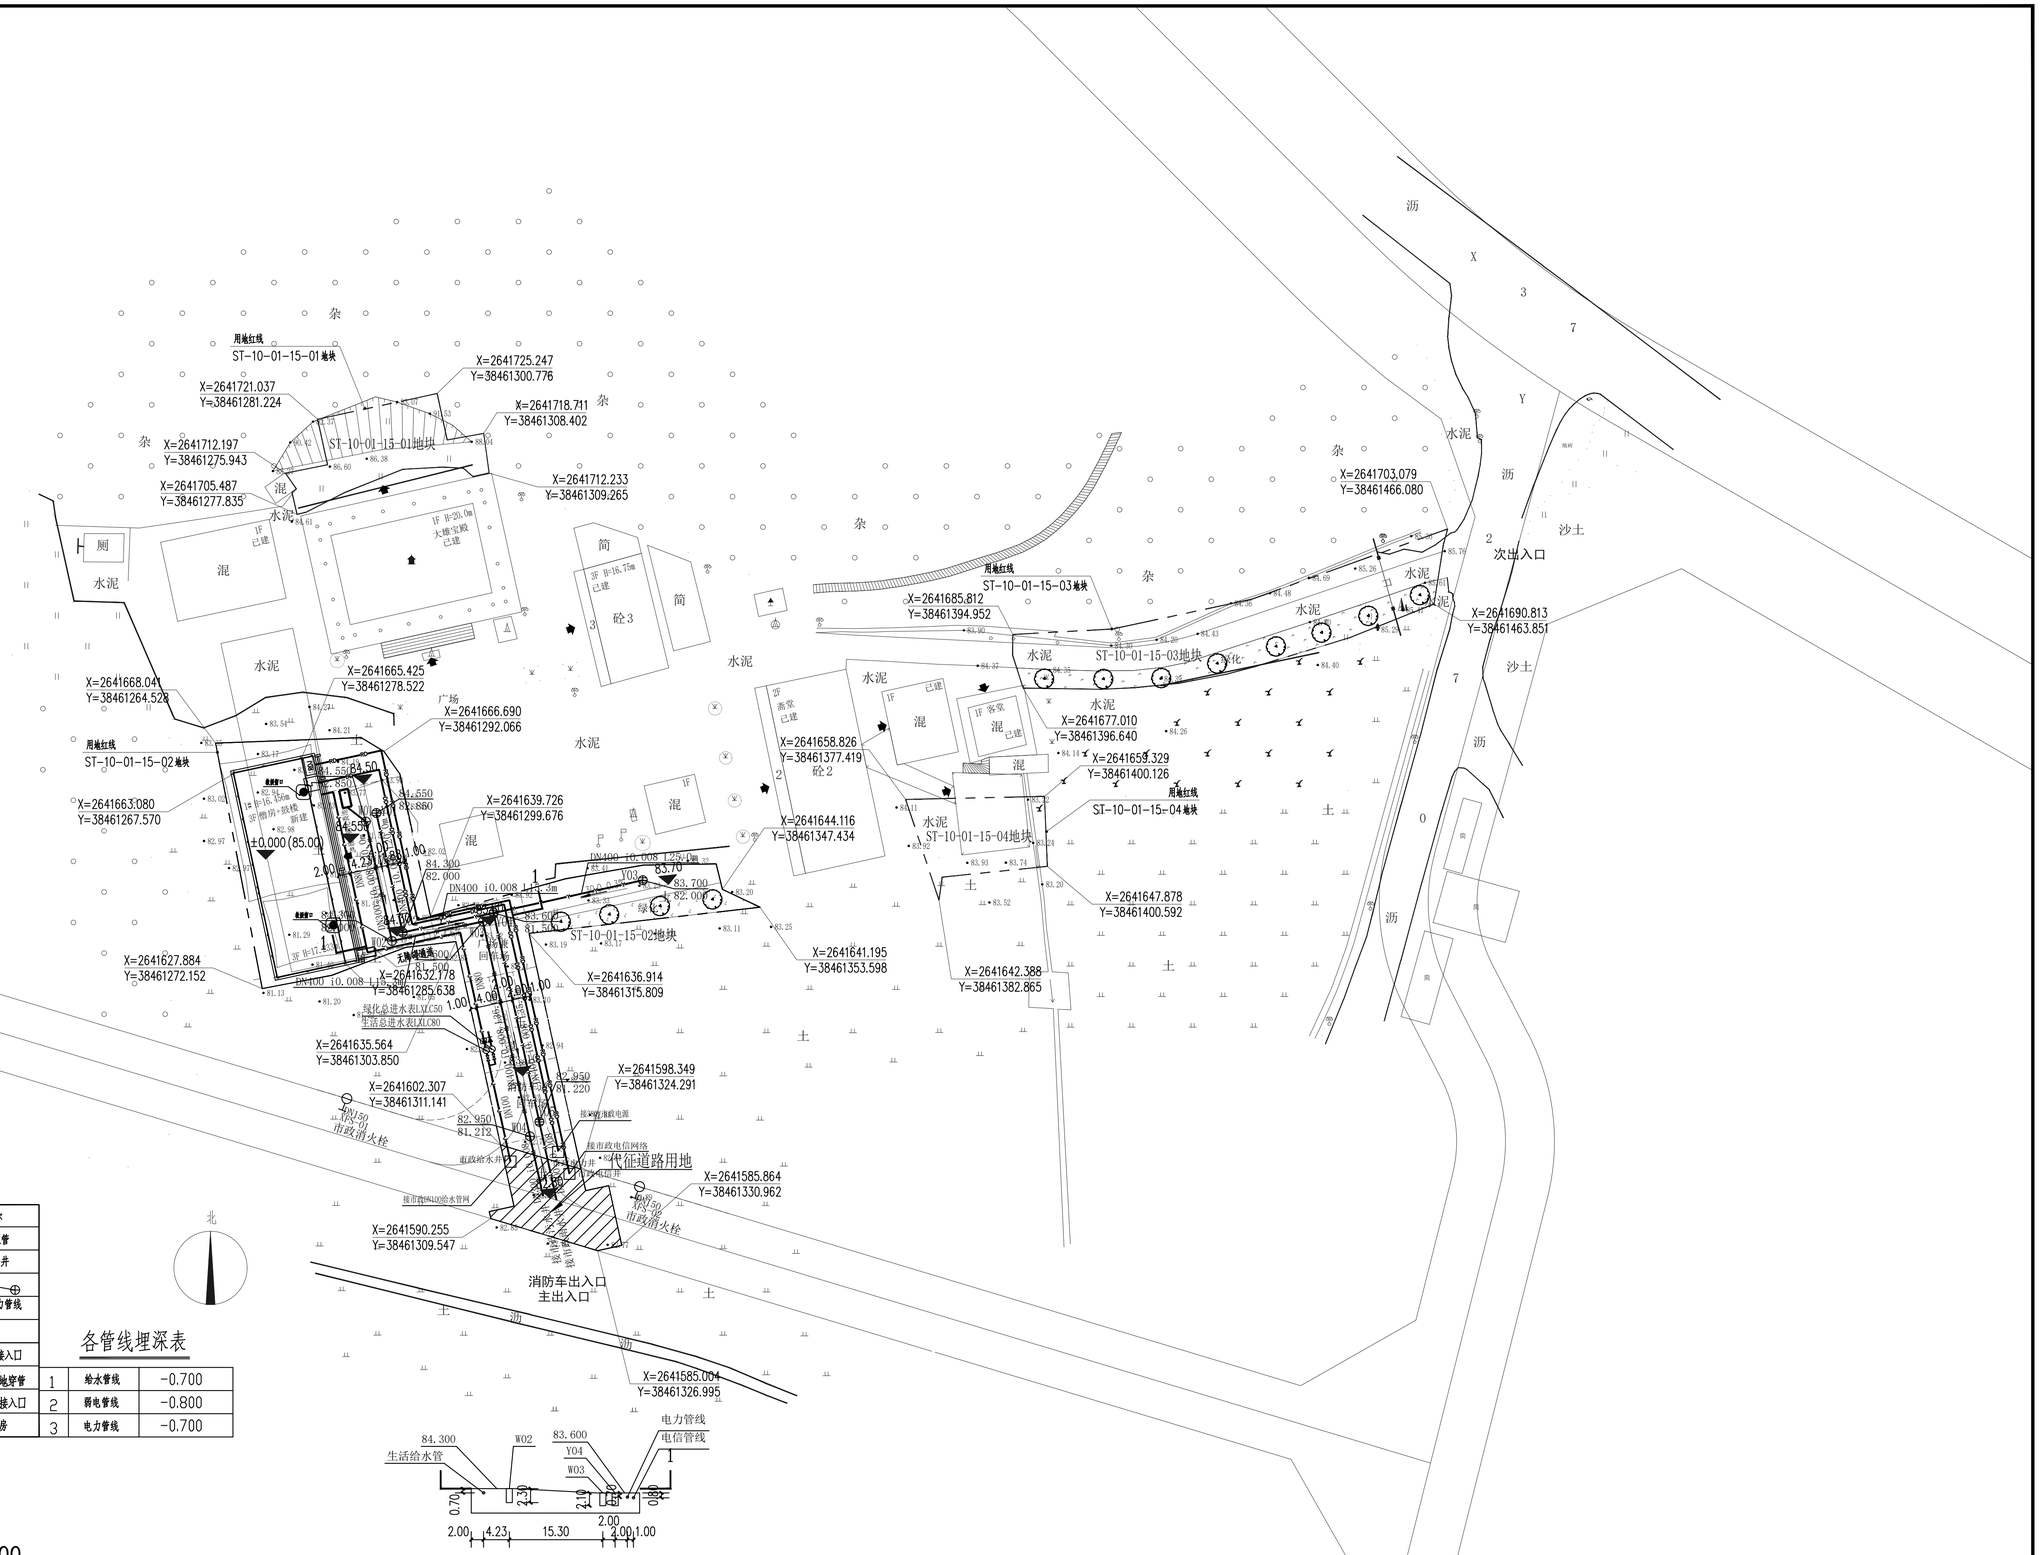

图例

序号	图例	名称	序号	图例	名称
1		规划生活给水管	10		规划污水管
2		规划绿化给水管	11		污水检查井
3		阀门井	12		路面标高 管底标高
4		水表	13		规划低压电力管线 埋地穿管
5		倒流防止器	14		单体配电箱
6		室外消火栓	15	市政电力井	电力管市政接入口
7	市政给水井	给水管市政接入口	16		规划弱电管埋地穿管
8		规划雨水管	17	市政电信井	电信管市政接入口
9		雨水检查井	18	RDJ	小区弱电机房

各管线埋深表

1	给水管线	-0.700
2	弱电管线	-0.800
3	电力管线	-0.700

综合管线规划图 1:500

注:1、图中所注尺寸以米为单位。
2、坐标系统采用2000国家大地坐标系,高程系统采用1985黄海高程系统。
3、本项目不涉及燃气管线建设。

1-1剖面图

广东省建设工程勘察设计出图专用章
单位名称:中誉设计有限公司
业务范围:建筑行业(建筑工程)甲级
资质证书编号:A144003251
有效期至:2030年01月07日

中誉设计有限公司 ZHONGYU DESIGN CO.,LTD.				版本号	资质证书编号	甲级:A144003251	建设单位	佛冈县龙牙寺	
				A版	设计文号	2026S004	工程名称	佛冈县龙牙寺僧房+鼓楼	
审定	杨韶馨	杨韶馨	项目负责	杨韶馨	专业负责	韩远忠	图纸内容	综合管线规划图	日期 2026.05
审核	韩远忠	韩远忠	校核	黄艳珊	设计	向喆			图别 管线规划
									图号 GXGH-01

图纸版权属设计单位所有，未经许可，不得翻印复制