建筑明细表

建筑编号	建筑名称	基底面积(m2)	建筑面积(m2)	计容面积(m2)	不计容面积(m2)	层数	消防高度(m)	规划高度(m)	备注
1号	业务用房	753.52	4048.91	4047.21	1.70	6	23.70	27.80	
2号	办案中心	1200.09	2712.41	2712.41	--	3	13.2	15.7	
3号	水泵房 消防水池	151.57	151.57	151.57	--	1	3.20	3.20	
合计		2105.18	6912.89	6911.19					

项目经济技术指标表

指标		数值	单位
规划总用地面积		7136.68	平方米
规划建设用地面积		7136.68	平方米
总建筑面积		6912.89	平方米
总计容建筑面积		6911.19	平方米
不计容建筑面积		1.70	平方米
建筑基底		2105.18	平方米
建筑密度		29.50	%
容积率		0.97	
绿化面积		738.03	平方米
绿地率		10.34	%
室外停车位		81	辆
其中	普通停车位	74	辆
	充电桩停车位	7	辆

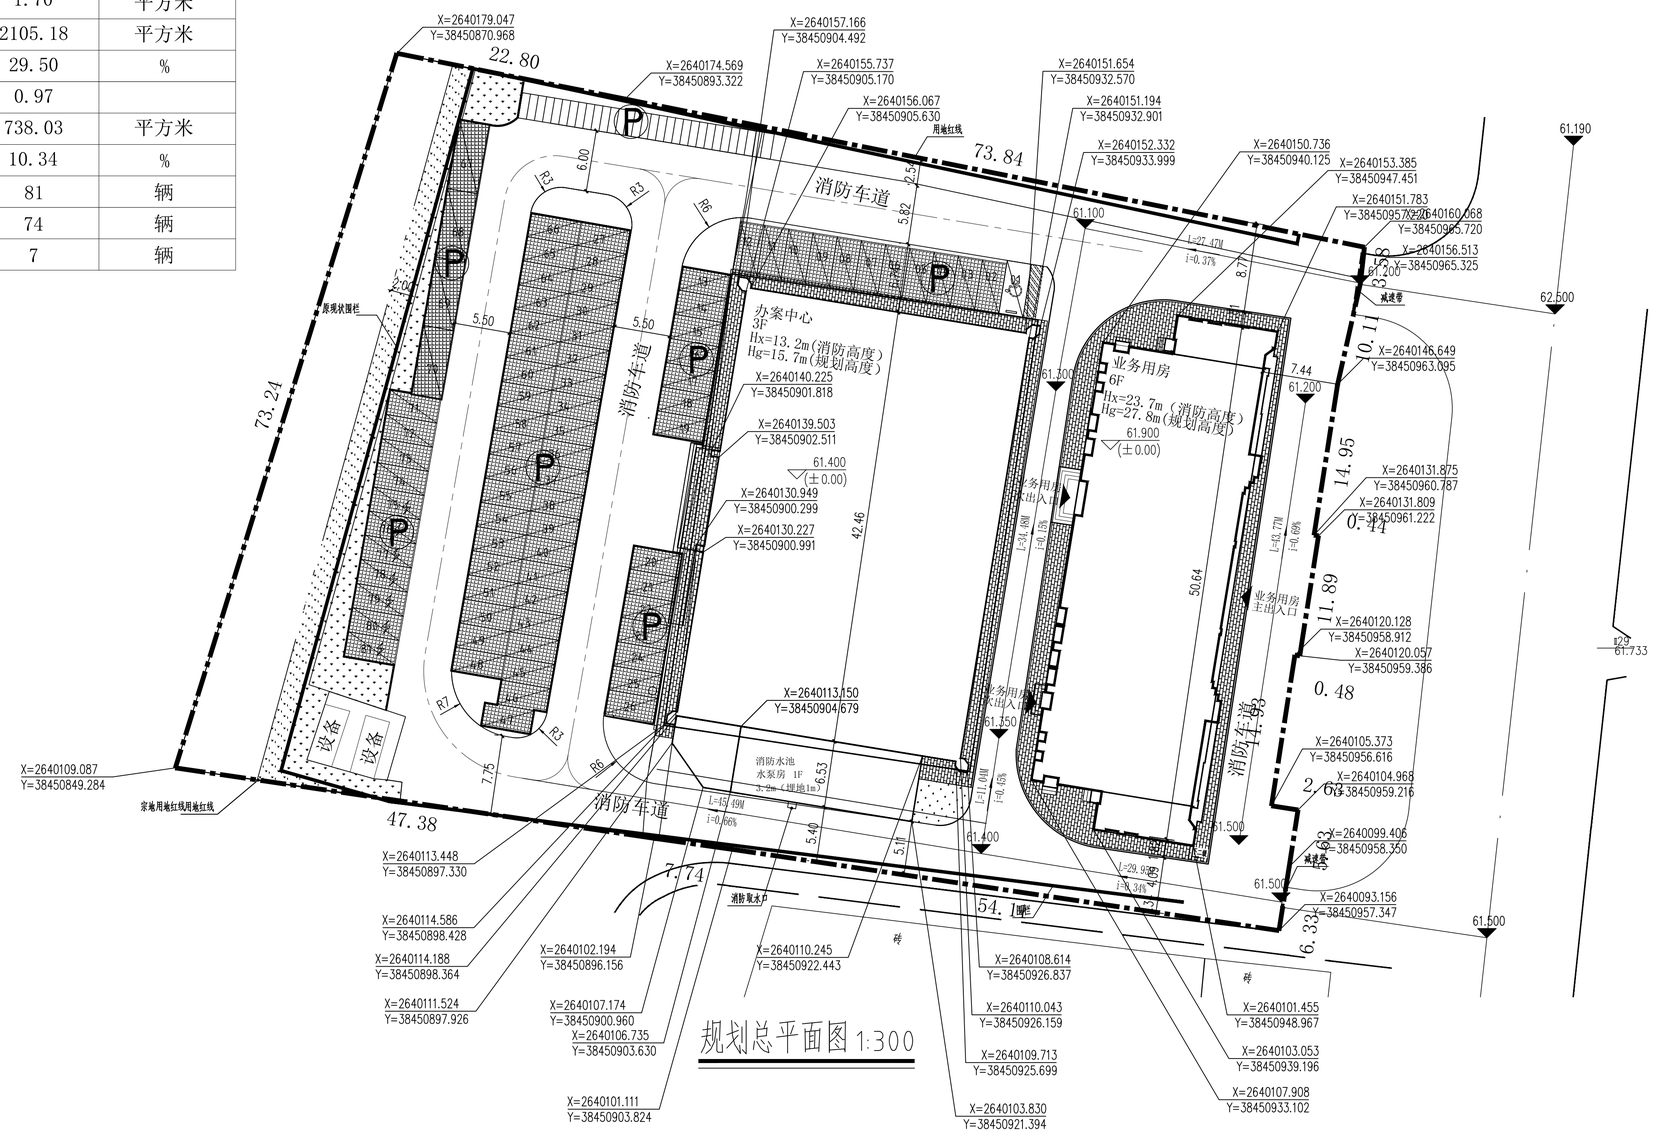

规划总平面图 1:300

北

图例

规划建筑	绿化用地
用地界线	道路纵坡
坐标	绝对标高
相对标高	道路转弯半径
园区出入口	充电桩车位
内部道路	普通车位
	无障碍车位

注 译

图中所有尺寸均以标注为准；除注明者外，图中标高以米（m）为单位，其余均以为毫米（mm）为单位；施工前必须仔细阅读所有专业图纸，防止碰撞；施工前必须核对尺寸，无误差后方可施工；所有设计变更须征求设计师同意。

索引图

广东睿博
建筑设计研究有限公司
Guangdong Ruibo Architectural Design & Research Co., Ltd

- ☑ 建筑行业建筑工程甲级
- □ 市政行业给水工程乙级
- □ 市政行业排水工程乙级
- □ 风景园林工程设计专项乙级
- □ 市政行业桥梁工程乙级
- □ 市政行业道路工程甲级 资质证书编号：A244028940
- □ 城乡规划编制 乙级 资质证书编号：(粤)城规编(182011)号
- □ 工程勘察专业类岩土工程乙级 资质证书编号：B244028940

设计签字 SIGNATURE

审定 APPROVED BY	江汝平	江汝平
审核 CHECKED BY	朱慧雯	朱慧雯
专业负责 DIVISION CHIEF	江汝平	江汝平
项目负责 PROJECT ARCHITECT	江汝平	江汝平
校核 CHECKED BY	向杰文	向杰文
设计 DESIGNED BY	林少媚	林少媚

设计阶段 PHASE 报建	出图日期 DATE 2021.12
设计编号 PROJECT NO. RB20016	版本号 EDITION 1

建设单位 CLIENT
佛冈县公安局

项目名称 PROJECT NAME
佛冈县公安局办案中心业务用房、石角派出所业务用房建设工程

子项目名称 SUBPROJECT NAME

图 名 DRAWING NAME
规划总平面图

专 业 STYLE 建 筑	图 号 SHEET NO. JS-02

盖 章 处

建筑 结构 给排水 暖通 ARCHITECTURE STRUCTURE PLUMBING MECHANICAL
电气 强电 弱电 总图 ELECTRICAL TELECOM SITE PLAN
条形码 BAR CODE

本图须加盖本院出图章并经施工图审查机构审查合格后方可施工，否则一律无效；版权所有，未经许可，不得复制、套用或公开。