1.本图坐标系采用广东省清远市统一坐标系。
2.本次室内设计高程采用1985国家高程系统.
3.本图道路坡度以%计，其它尺寸均以米(m)计.
4.室内设计标高均指建筑±0.000标高，室内外高差与建筑图不符处以增减室外踏步解决。
5.建筑定位均以建筑外墙轴线交点坐标为准。
6.建筑单体外包尺寸标注为建筑外墙尺寸。
7.路边停车位处路牙石与路面平齐，做法详园林专业图纸。
8.地面室外停车位尺寸为2.4m×5.2m.
9.所有园林绿化布置、围墙、场地坡向仅为示意图，具体做法详园林专业图纸。
10.所有消防作业场地均为硬质铺装.所有消防作业场地及其下面的建筑结构、管道和暗沟等，均能承受重型消防车的压力。消防车道与建筑之间不应设置妨碍消防车操作的树木，架空管线等障碍物。
11.室外场地排水坡度除注明者外，其余均为0.5%。
12.本项目道路与周边道路相连接时，道路标高可根据实际情况作适当调整。
13.基地出入口设置减速带。
14.当场地有声环境要求的建筑如住宅、学校、老幼医疗建筑等附近有噪声源时，要求做环境噪声监测，当不满足规范限值时，做隔声设施。
15.当住宅、学校、老幼、医疗建筑等周边或区域内有日照遮挡时，要求做日照模拟分析，调整规划或方案，以达到各自的日照要求。
16.场地满足安全要求，不影响生态环境，同时周围环境也不对人体健康、安全构成危害，当存在危险、污染时，应先行无害化无危险处理达到场地安全要求。

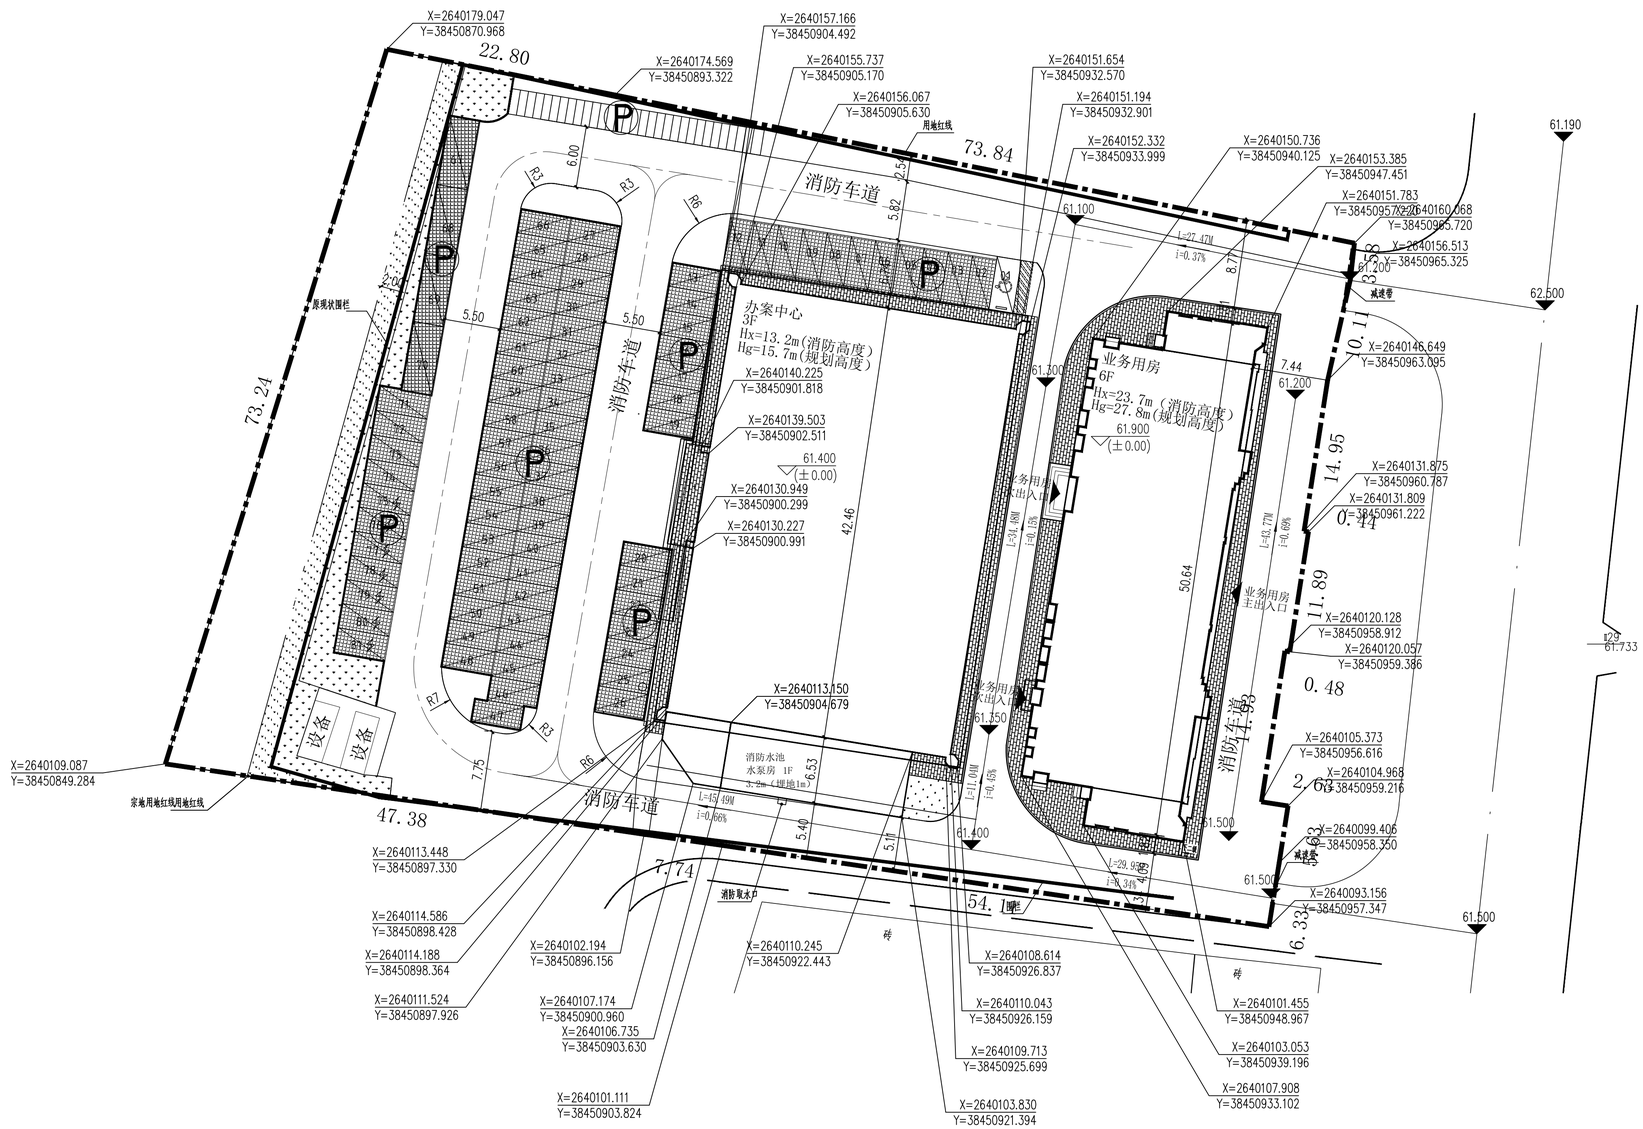

道路与竖向系统规划图 1:300

北

图例

规划建筑	绿化用地
用地界线	道路纵坡
坐标	绝对标高
相对标高	道路转弯半径
园区出入口	充电桩车位
内部道路	普通车位
	无障碍车位

注 译

图中所有尺寸均以标注为准；除注明者外，图中标高以米（m）为单位，其余均以为毫米（mm）为单位；施工前必须仔细阅读所有专业图纸，防止碰撞；施工前必须核对尺寸，无误差后方可施工；所有设计变更须征求设计师同意。

索引图

广东睿博
建筑设计研究有限公司
Guangdong Ruibo Architectural Design & Research Co., Ltd
☑建筑行业建筑工程甲级
☐市政行业给水工程乙级
☐市政行业排水工程乙级
☐风景园林工程设计专项乙级
☐市政行业桥梁工程乙级
☐市政行业道路工程甲级
资质证书编号：A244028940
☐城乡规划编制 乙级
资质证书编号：(粤)城规编(182011)号
☐工程勘察专业类岩土工程乙级
资质证书编号：B244028940

设计签字 SIGNATURE

审定 APPROVED BY	江汝平	江汝平
审核 CHECKED BY	朱慧雯	朱慧雯
专业负责 DIVISION CHIEF	江汝平	江汝平
项目负责 PROJECT ARCHITECT	江汝平	江汝平
校核 CHECKED BY	向杰文	向杰文
设计 DESIGNED BY	林少媚	林少媚

设计阶段 PHASE 报建	出图日期 DATE 2021.12
设计编号 PROJECT NO. RB20016	版本号 EDITION 1

建设单位 CLIENT：佛冈县公安局

项目名称 PROJECT NAME：佛冈县公安局办案中心业务用房、石角派出所业务用房建设工程

子项目名称 SUBPROJECT NAME

图 名 DRAWING NAME：道路与竖向系统规划图

专 业 STYLE 建 筑	图 号 SHEET NO. JS-03

盖 章 处

建筑	ARCHITECTURE	电气	ELECTRICAL
结构	STRUCTURE	弱电	TELECOM
给排水	PLUMBING	总图	SITE PLAN
暖通	MECHANICAL		

条形码 BAR CODE

本图须加盖本院出图章并经施工图审查机构审查合格后方可施工，否则一律无效；版权所有，未经许可，不得复制、套用或公开。