


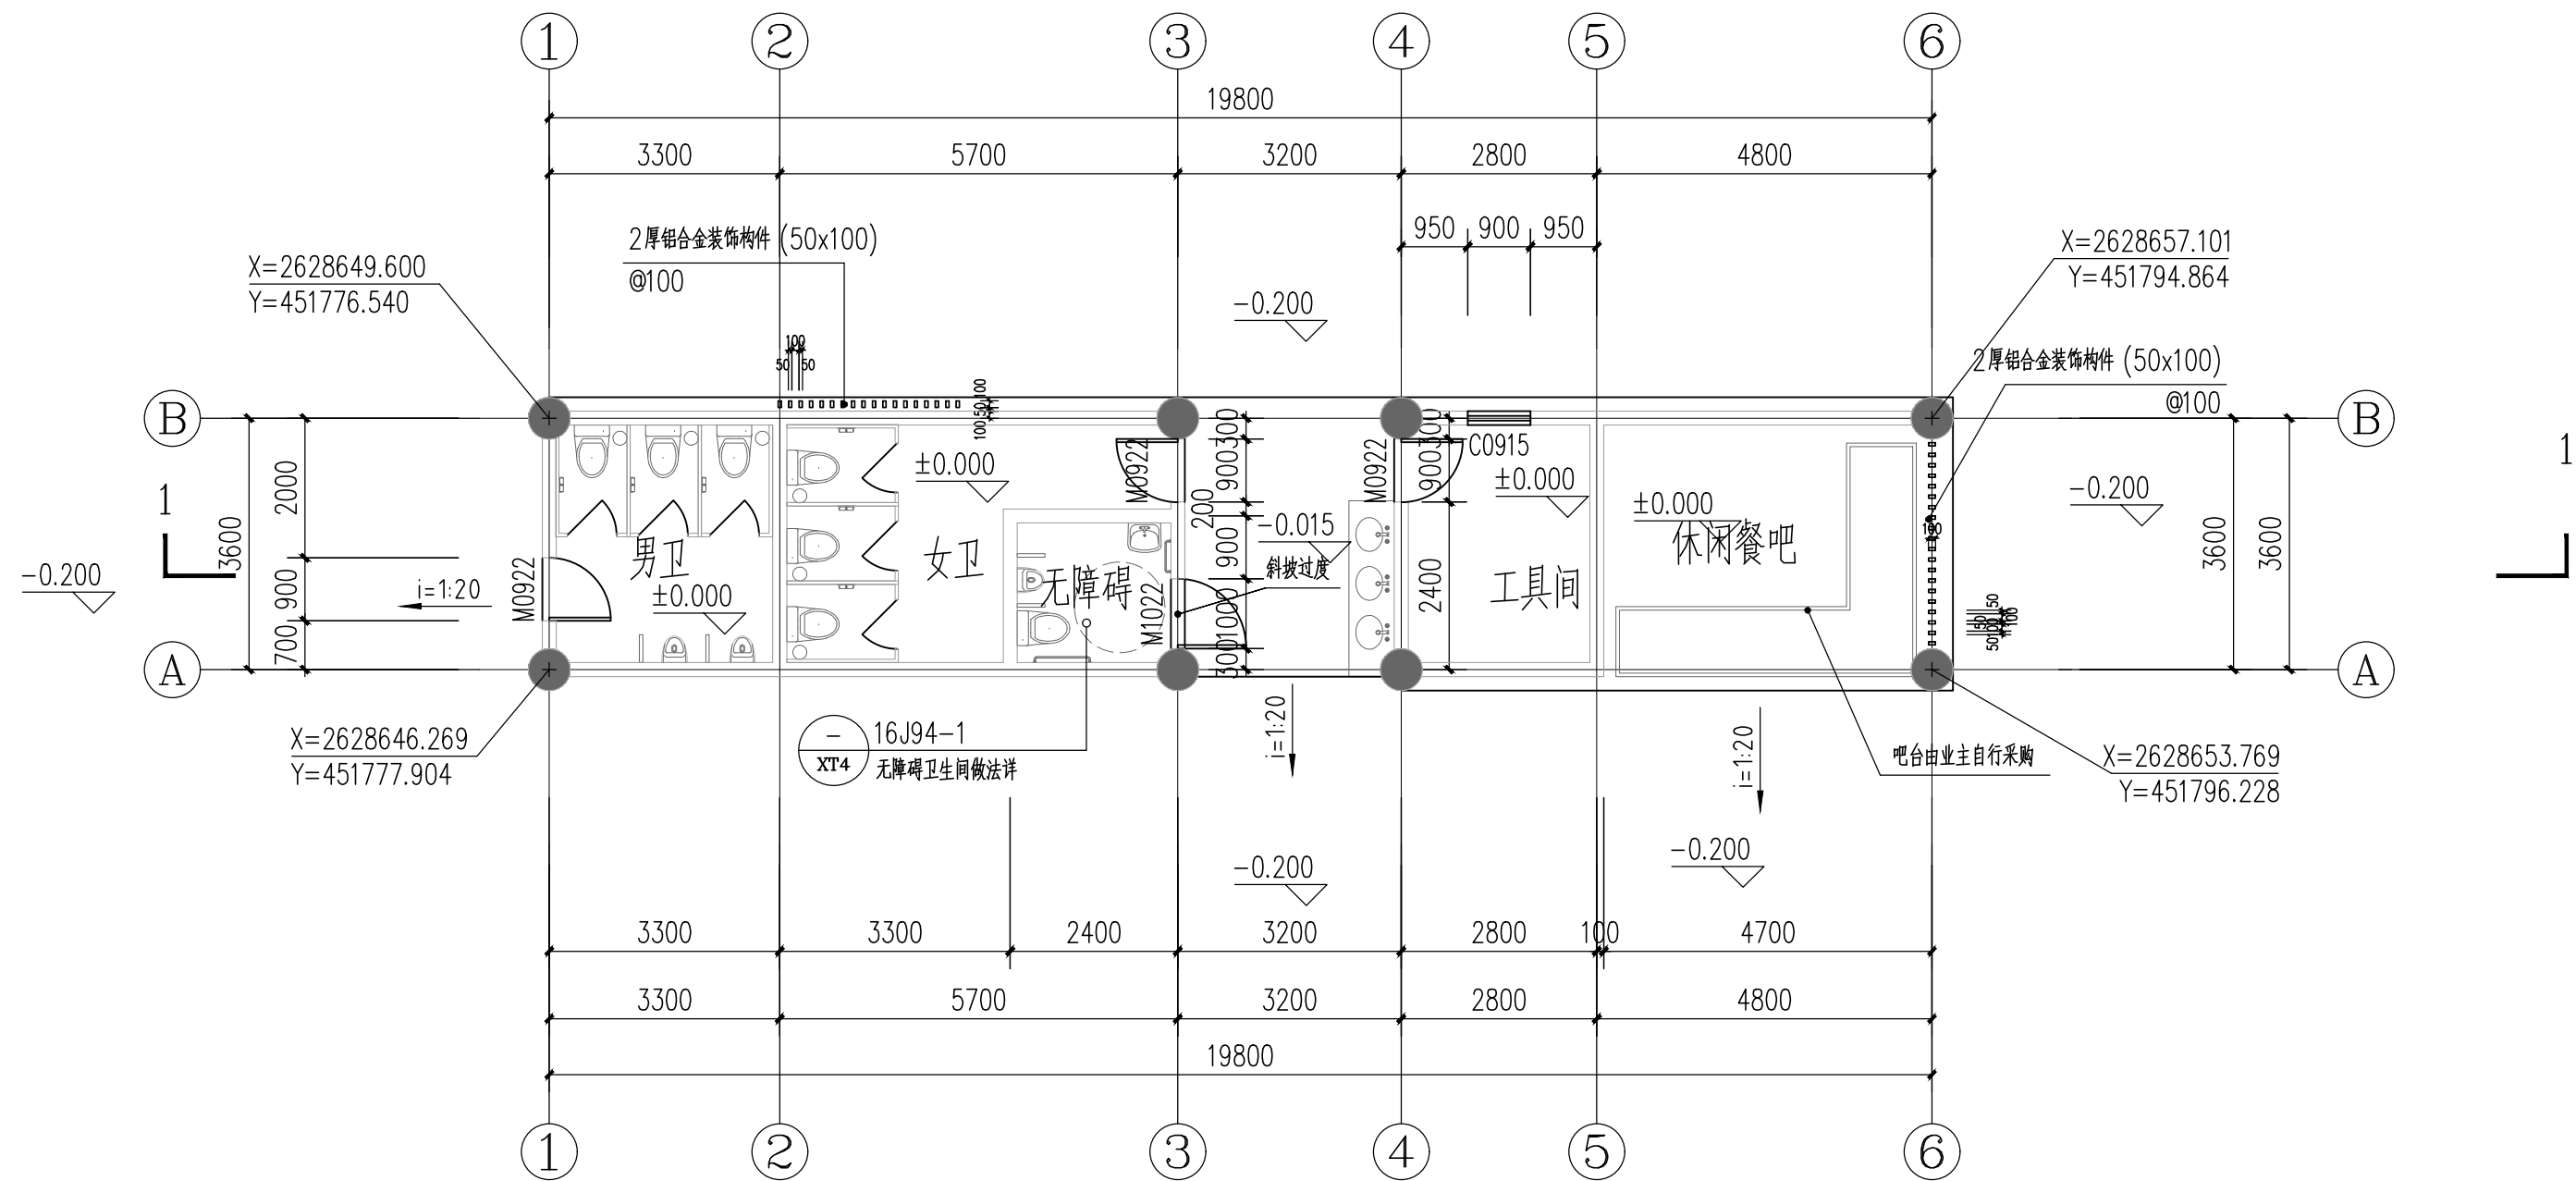

首层平面图 1:100

总建筑面积：76.90 m²
坐标为建筑轴中线交点

说明：

1. 未注明的外墙和分户墙为200厚，户内隔墙厚100/200，
未注明的门垛或窗垛为100或居中，未注明的窗洞顶平梁底；
2. 屋面檐口做法详11ZJ211 (3/12)，山墙挑檐做法详11ZJ211 (3/16)
泛水做法详11ZJ211 (1/17) 单坡檐口做法详11ZJ211 (1/18)

经济技术指标表

经济技术指标表				
总建筑面积			76.90	平方米
设备房	1	基底面积	76.90	平方米
	2	计容建筑面积	76.90	平方米
	3			
建筑总占地面积			76.90	平方米



中恩工程技术有限公司
ZOOMTECH ENGINEERING CO.,LTD.

工程名称
图 名

广佛（佛冈）产业园沿湖岸堤和应急检修通道
整治工程
首层平面图

定 张 平
审 核 刘 千
项目负责 吴建华


专业负责 林周生
校 对 黄 凯
设 计 林周生

图 别
专 业
图 号

建筑工程施工图
建筑
JS-01

设计号
版 本
日 期

ZE24-S186
01
2025.04


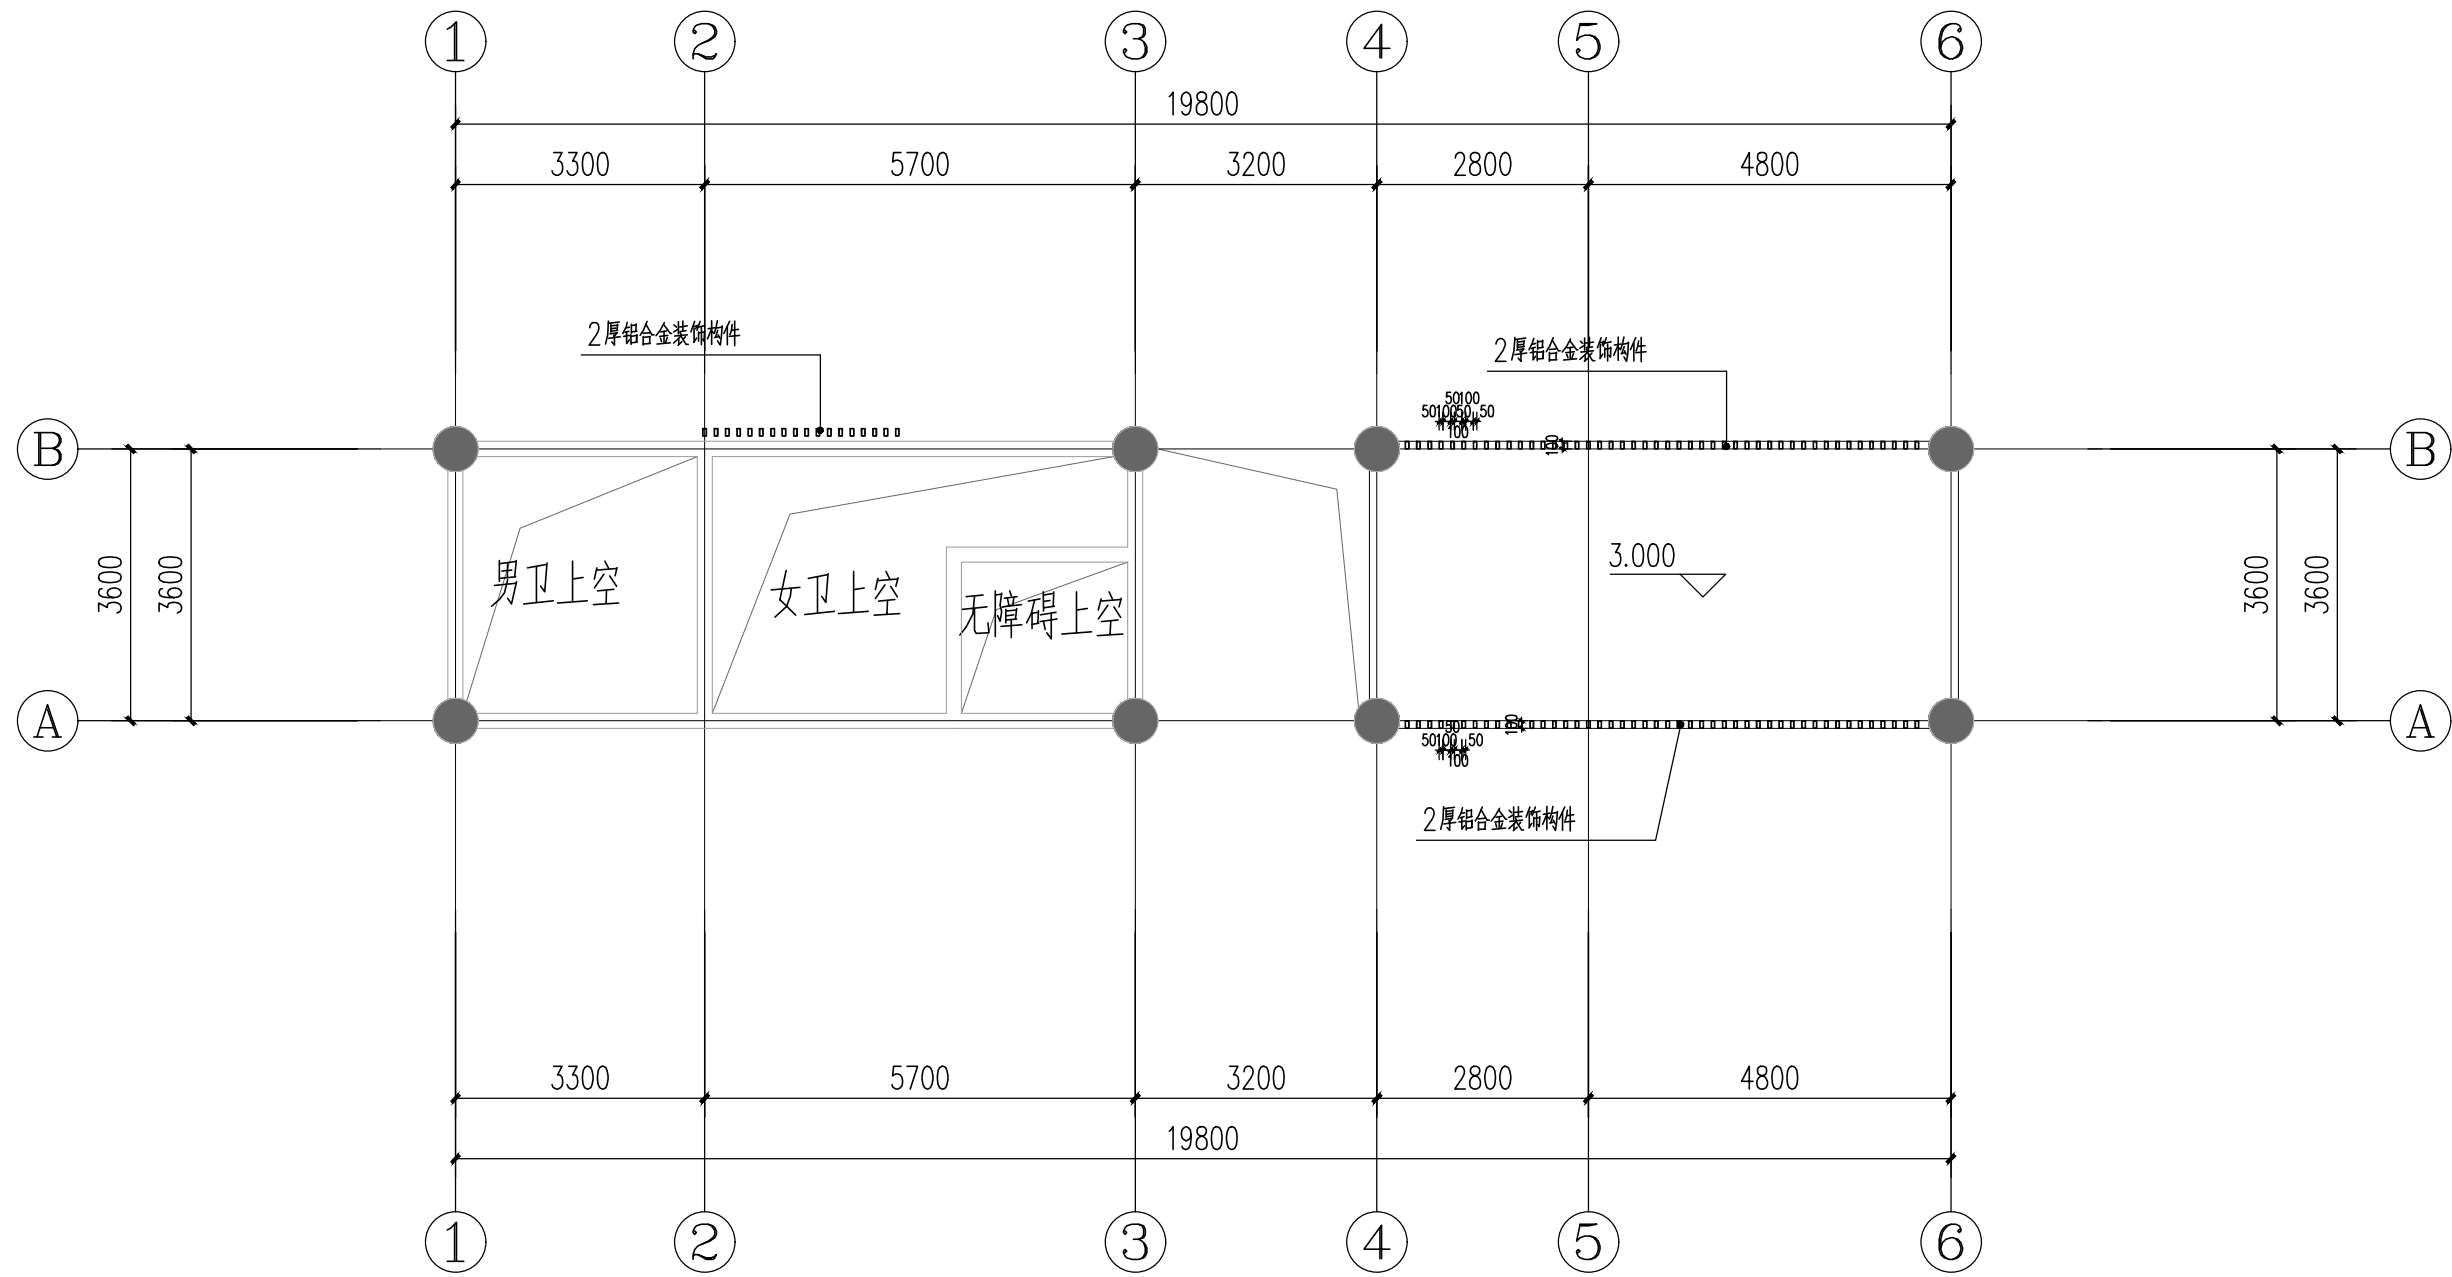


标高 3.0m处平面图 1:100


中恩工程技术有限公司 ZOOMTECH ENGINEERING CO.,LTD.	工程名称	广佛（佛冈）产业园沿湖岸堤和应急检修通道整治工程			定 张 平	专业负责	林周生	图 别	建筑工程施工图	设 计 号	ZE24-S186
	图 名	标高 3.0m处平面图	审 核	刘 千	刘 千	校 对	黄 凯	专 业	建筑	版 本	01
			项目负责	吴建华	吴建华	设 计	林周生	图 号	JS-02	日 期	2025.04



 中恩工程技术有限公司 ZOOMTECH ENGINEERING CO.,LTD.	工程名称	广佛(佛冈)产业园沿湖岸堤和应急检修通道整治工程		定 张 平	张 平	专业负责	林周生		图 别	建筑工程施工图	设 计 号	ZE24-S186
	图 名	屋顶层平面图	审 核	刘 千	刘 千	校 对	黄 凯	黄 凯	专 业	建筑	版 本	01
			项目负责	吴建华	吴建华	设 计	林周生	图 号	JS-03	日 期	2025.04	

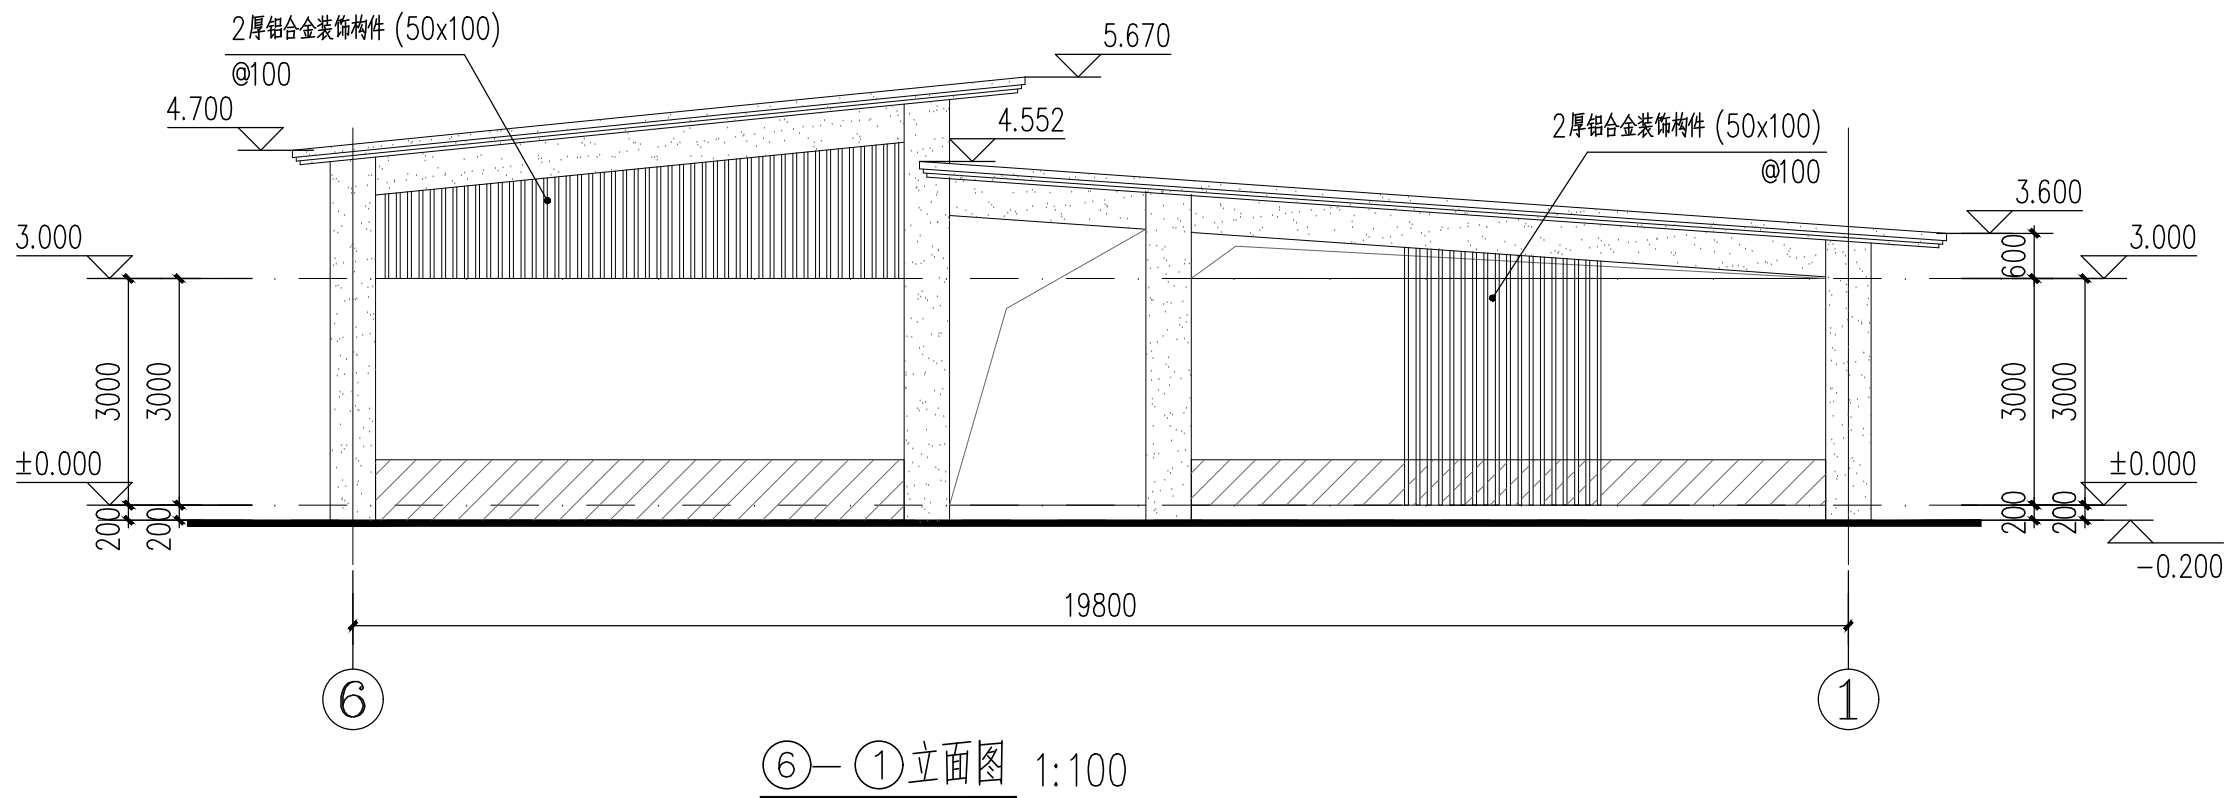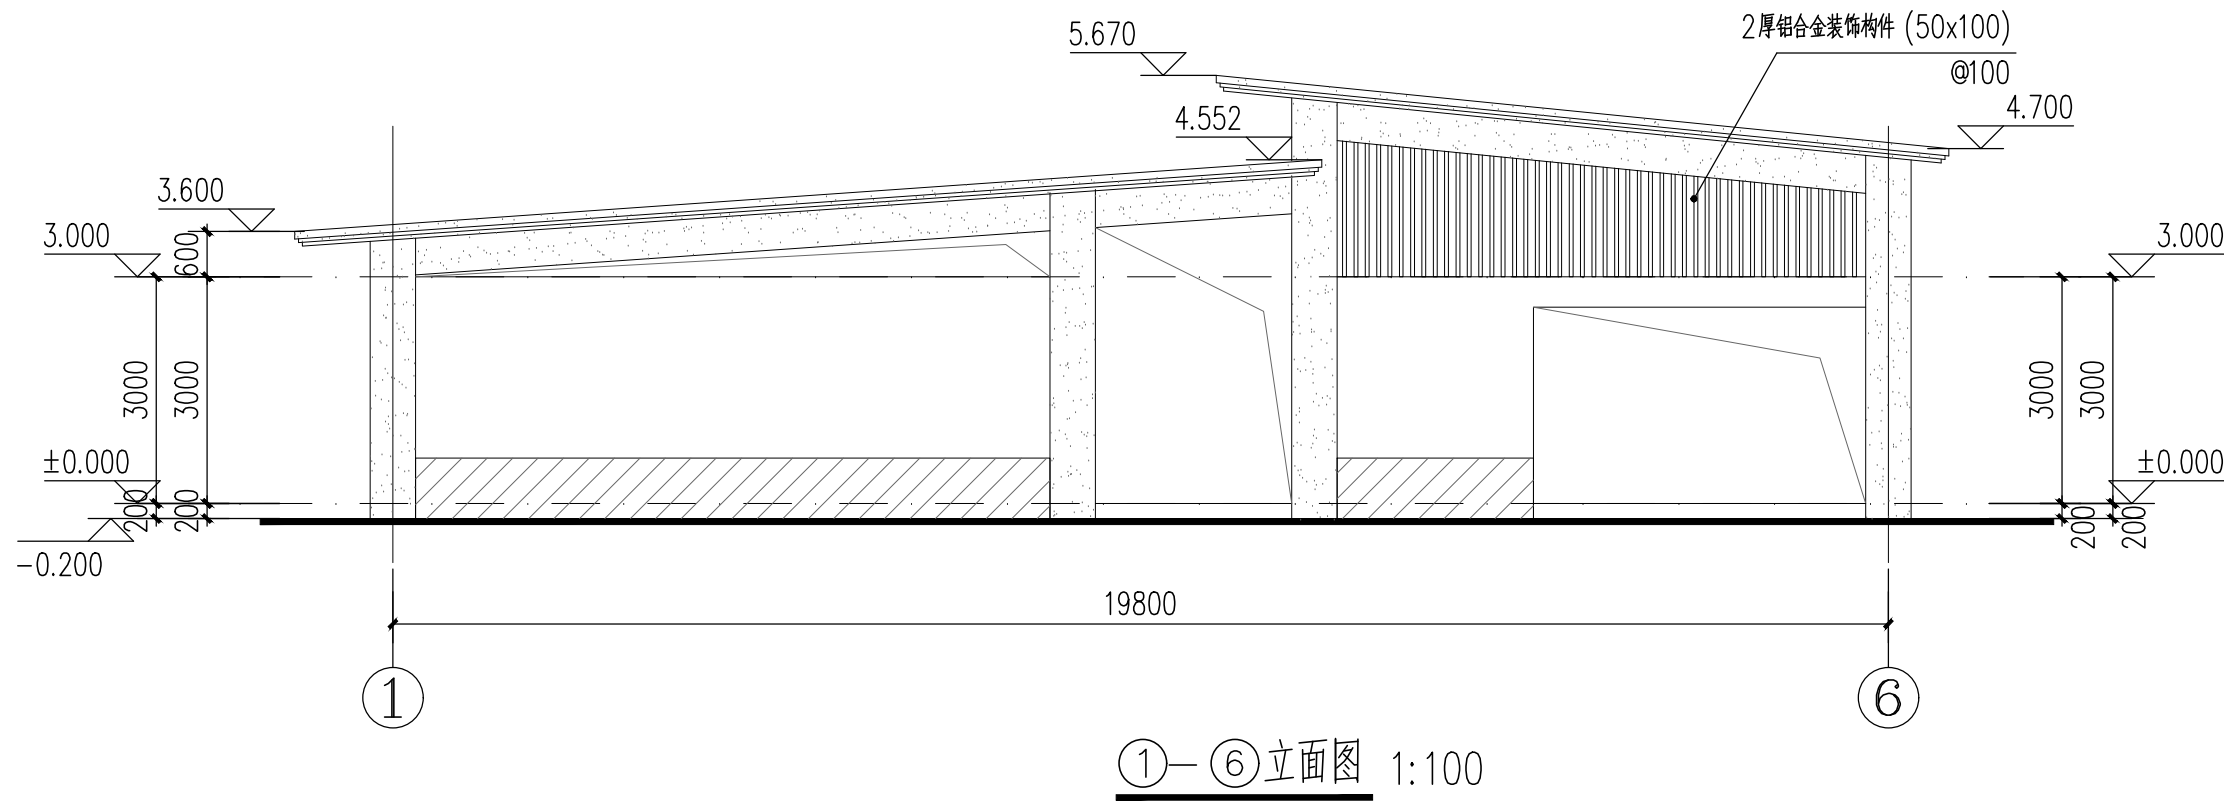


图例:

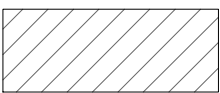

浅灰色仿石外墙漆




白色外墙漆

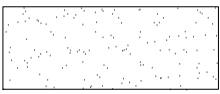


棕色外墙木纹漆


 中恩工程技术有限公司 ZOOMTECH ENGINEERING CO.,LTD.	工程名称	广佛(佛冈)产业园沿湖岸堤和应急检修通道 整治工程			定 张 平	专业负责	林周生	图 别	建筑工程施工图	设 计 号	ZE24-S186
	图 名	①—⑥立面图	⑥—①立面图	审 核	刘 千	校 对	黄 凯	专 业	建筑	版 本	01
				项目负责	吴建华	设 计	林周生	图 号	JS-04	日 期	2025.04

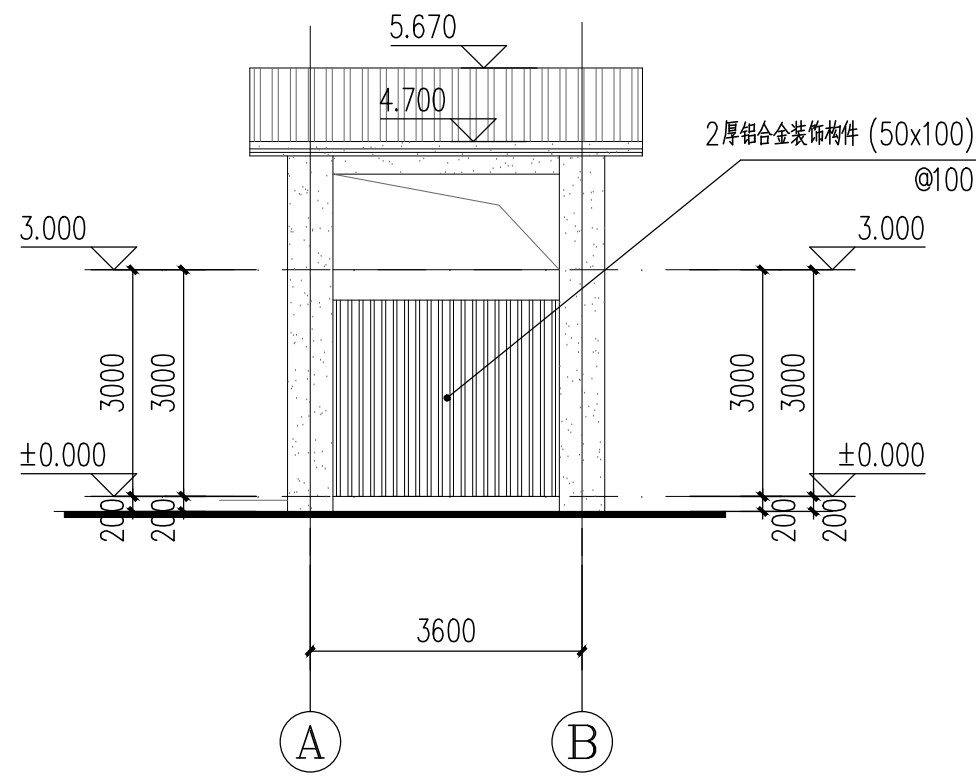

①—②立面图 1:100

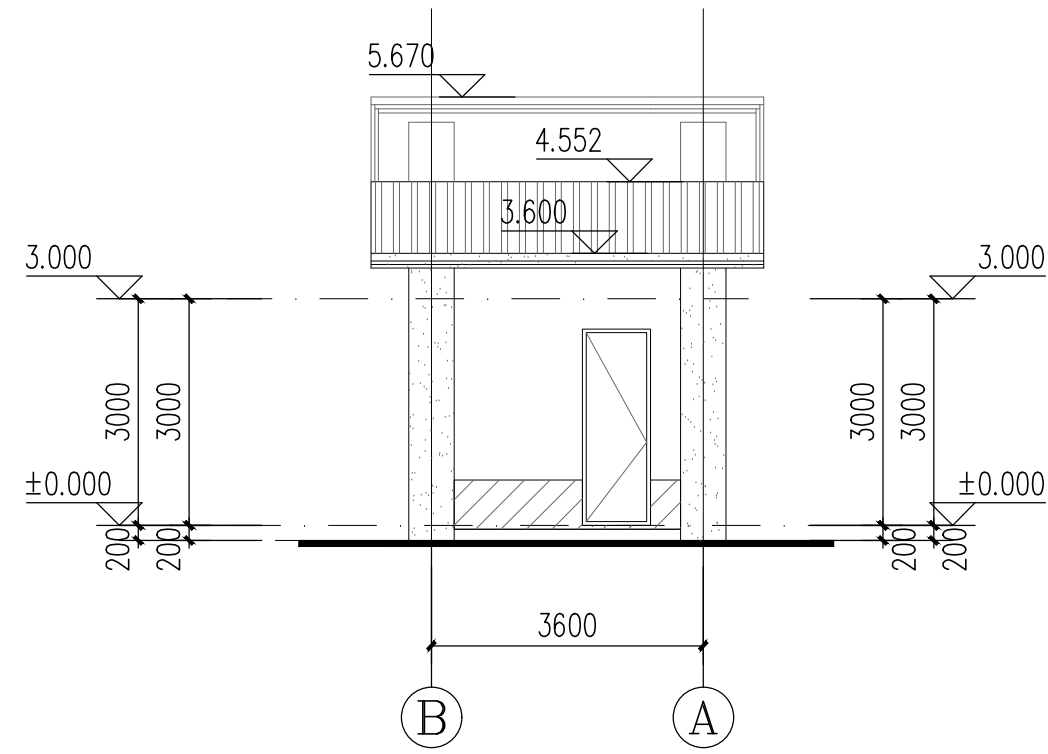

②—①立面图 1:100

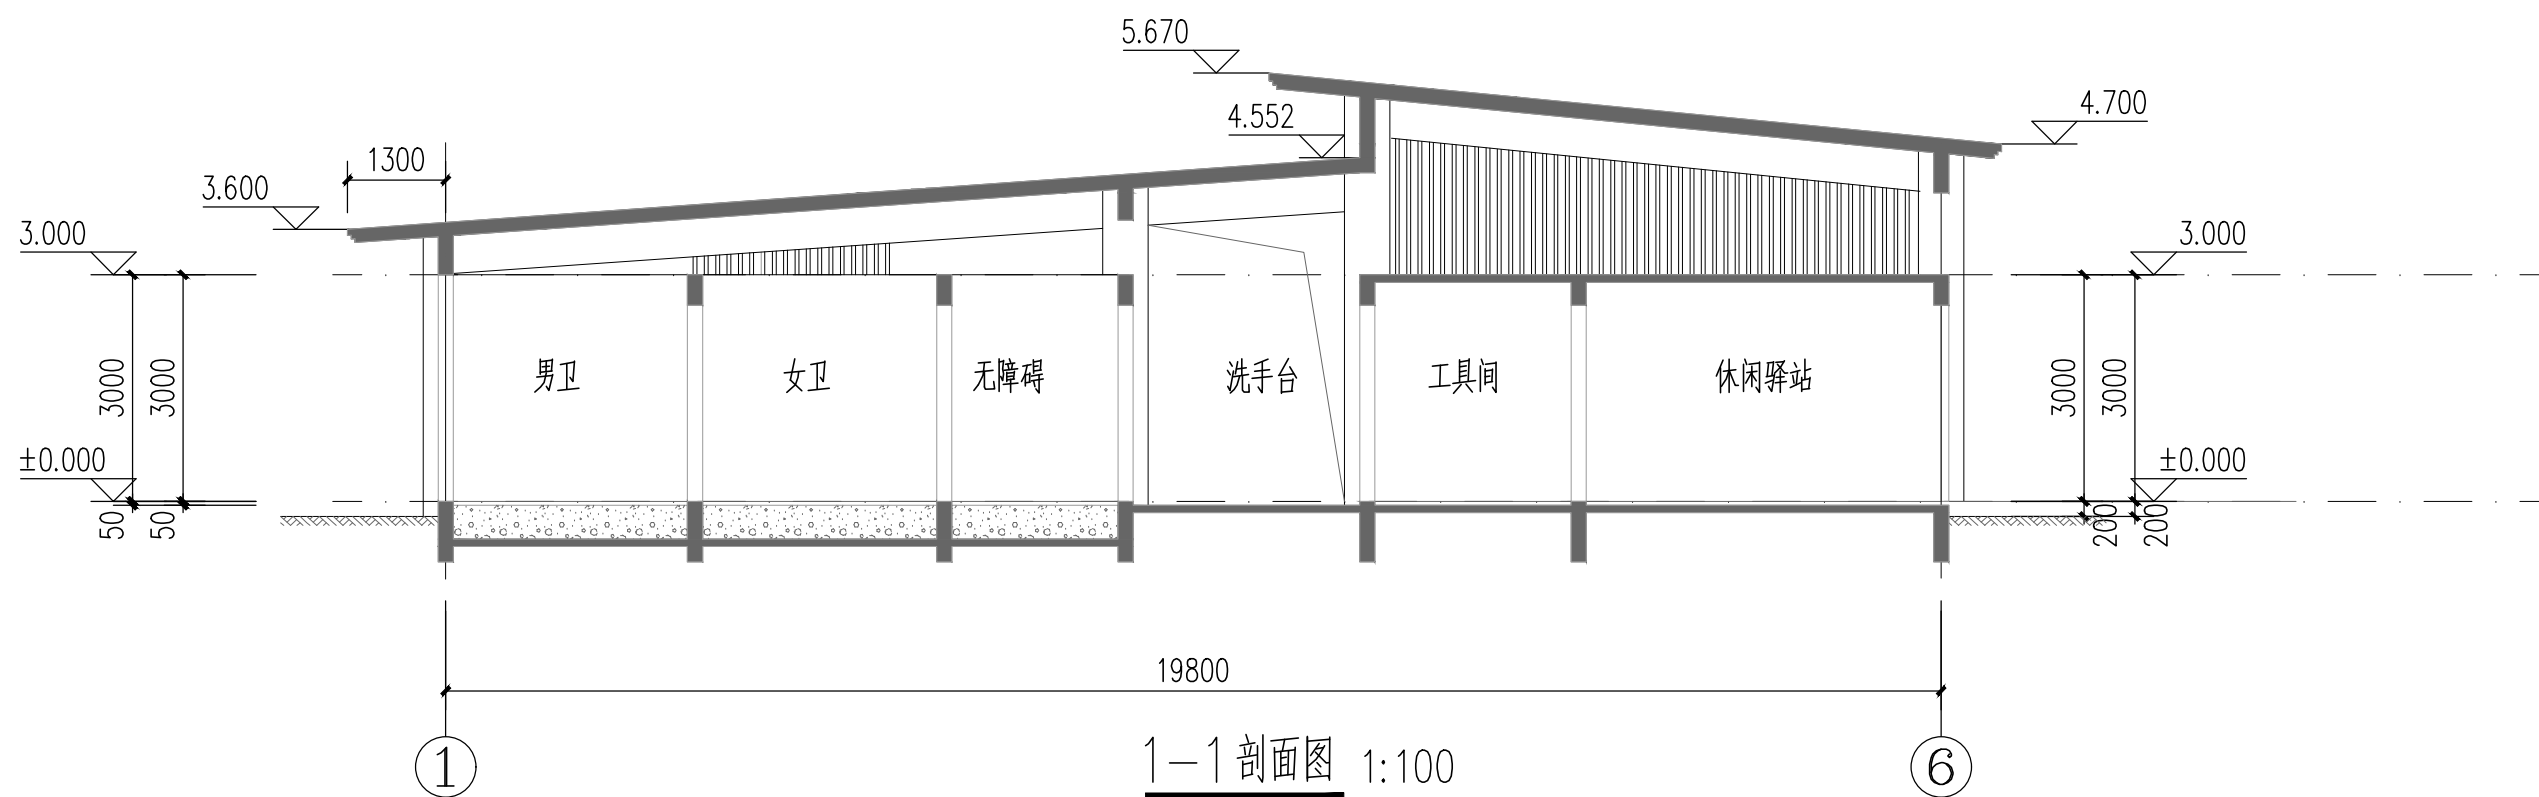

1-1剖面图 1:100


图例:



浅灰色仿石外墙漆



白色外墙漆

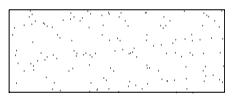

棕色外墙木纹漆

工程名称	广佛(佛山)产业园沿湖岸堤和应急检修通道整治工程				定 张 平	专业负责	林周生	图 别	建筑工程施工图	设计号	ZE24-S186
	图 名	①-②立面图 ②-①立面图 1-1剖面图	审 核	刘 千	吴建华	校 对	黄 凯	专 业	建筑	版 本	01
						设 计	林周生	图 号	JS-05	日 期	2025.04

