
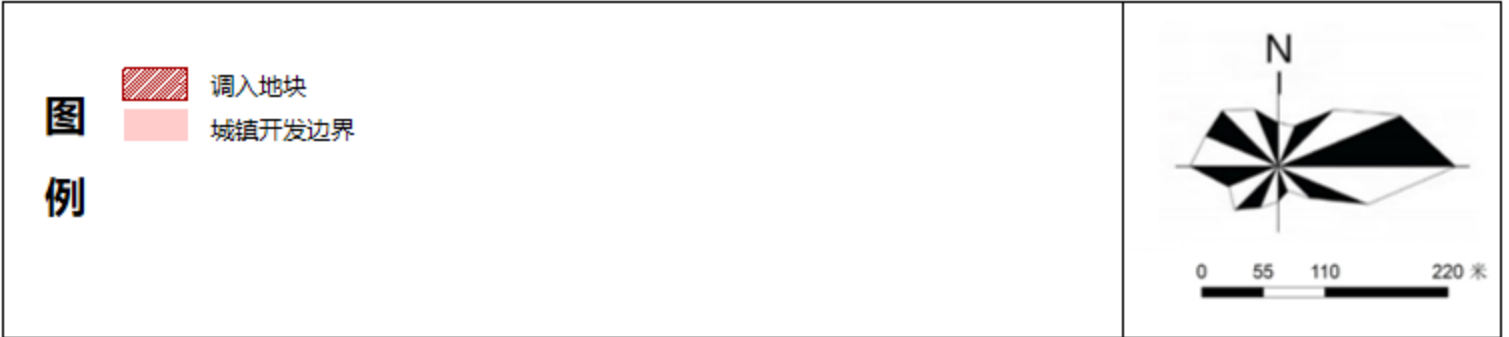


清远市佛冈县城镇开发边界局部优化方案(美雅迪(佛冈)家具制造有限公司新建厂区项目、广东华劲汽车零部件制造有限公司建设项目等4个项目)TR01调入地块优化前“三区三线”划定图

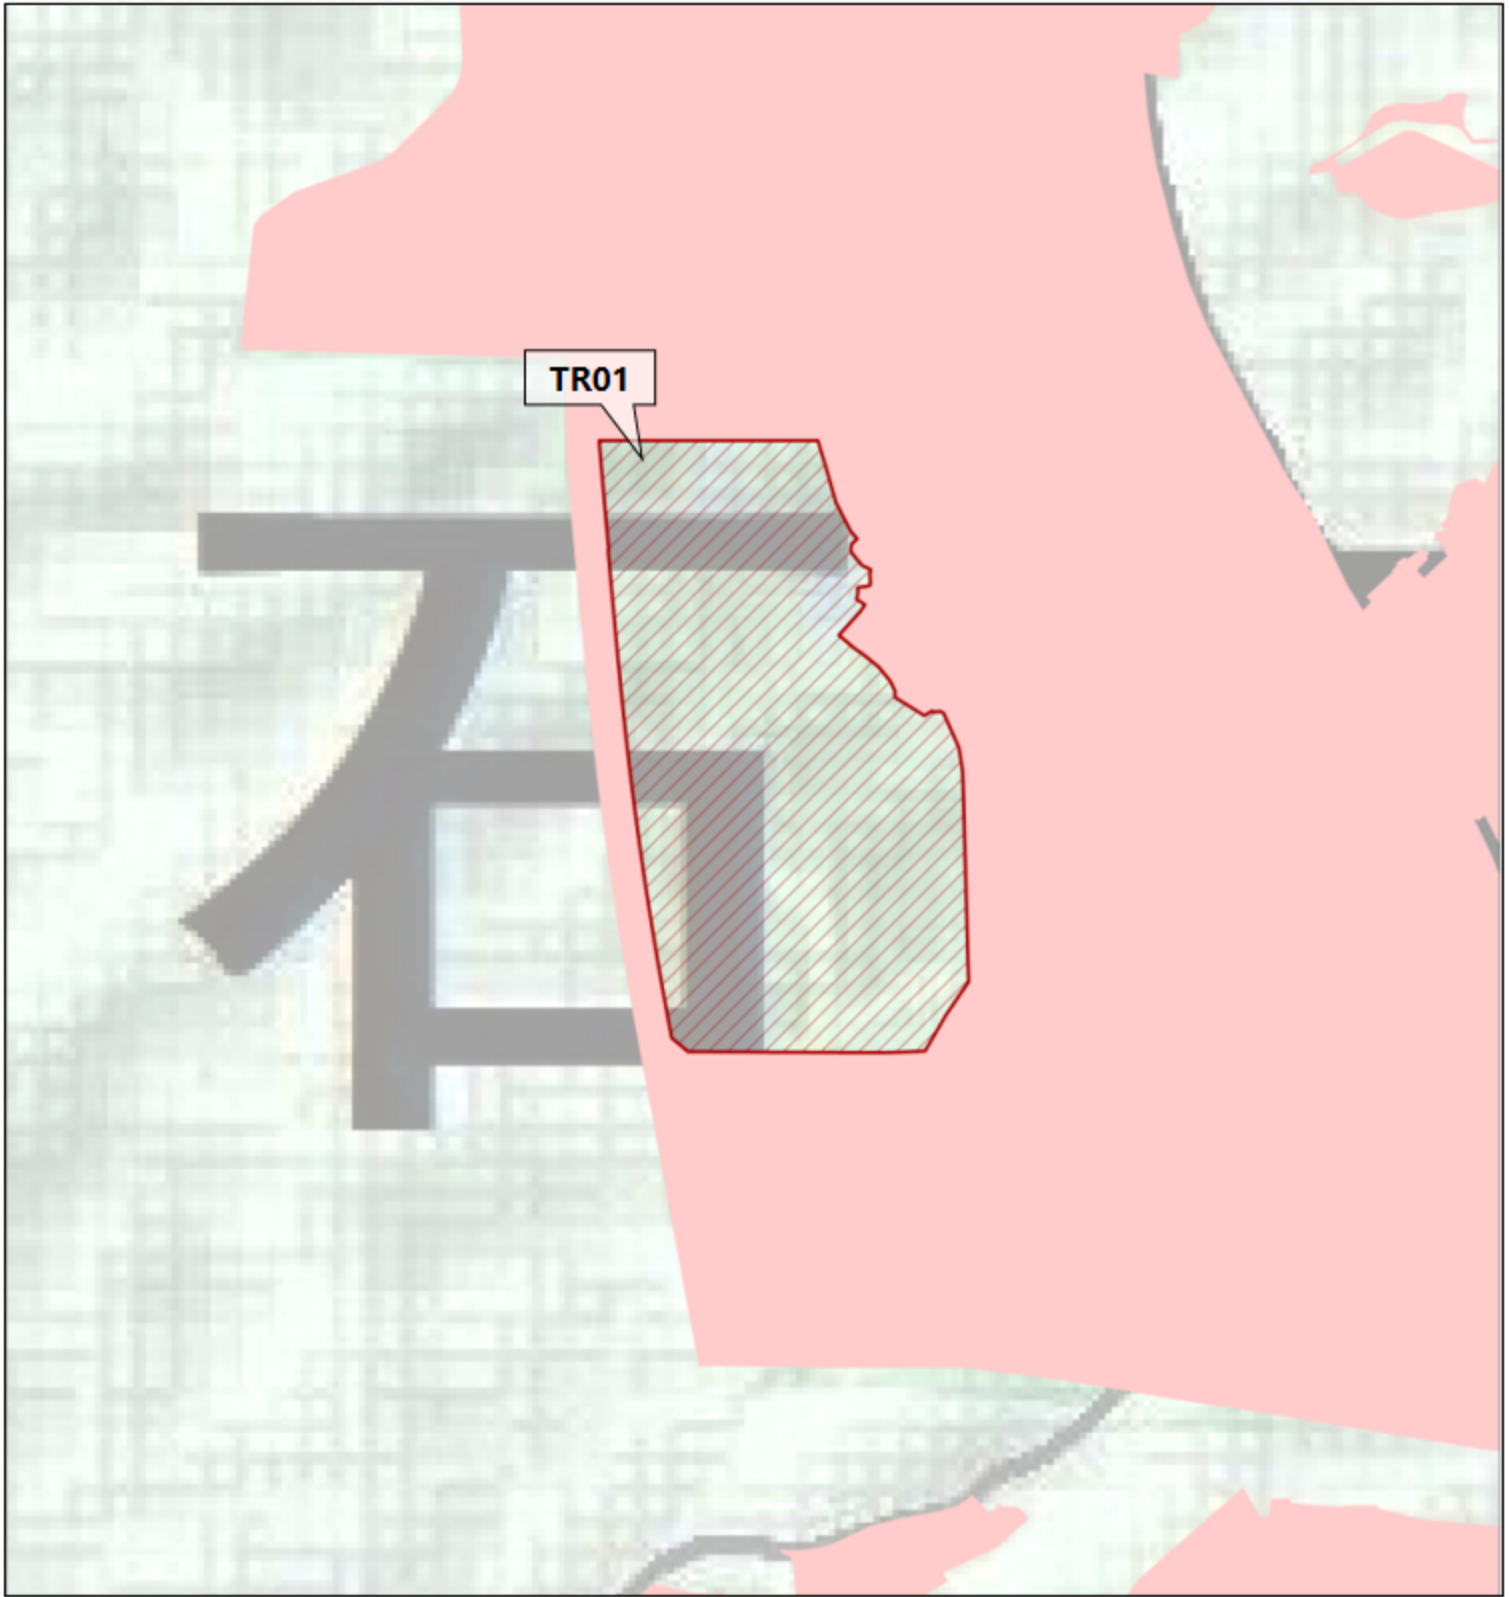

清远市佛冈县城镇开发边界局部优化方案(美雅迪(佛冈)家具制造有限公司新建厂区项目、广东华劲汽车零部件制造有限公司建设项目等4个项目)TR02调入地块优化前“三区三线”划定图


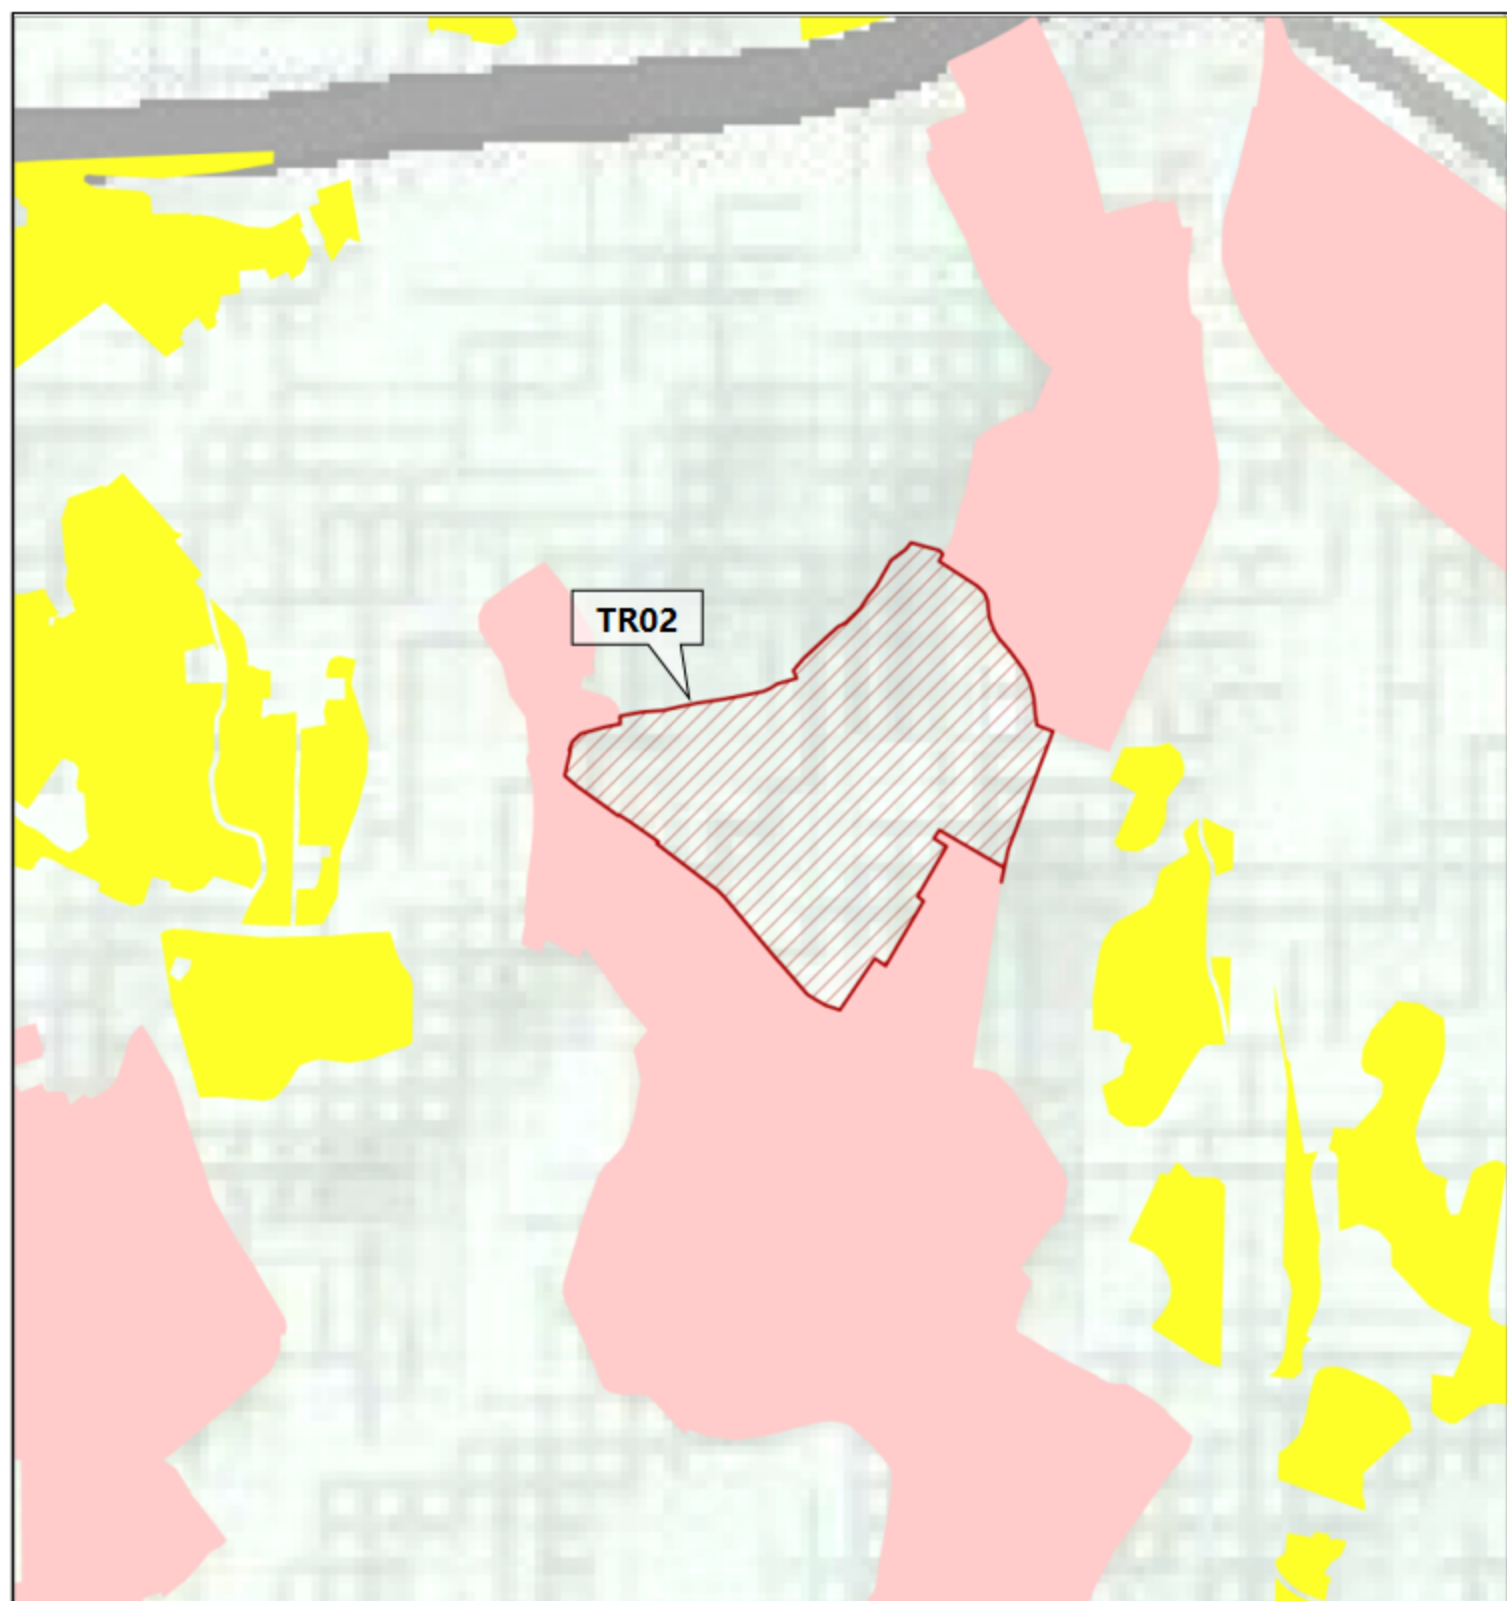


图
例

- 调入地块
- 城镇开发边界
- 永久基本农田

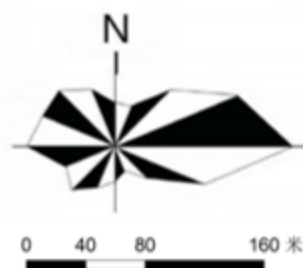

清远市佛冈县城镇开发边界局部优化方案(美雅迪(佛冈)家具制造有限公司新建厂区项目、广东华劲汽车零部件制造有限公司建设项目等4个项目)TR03-TR04调入地块优化前“三区三线”划定图


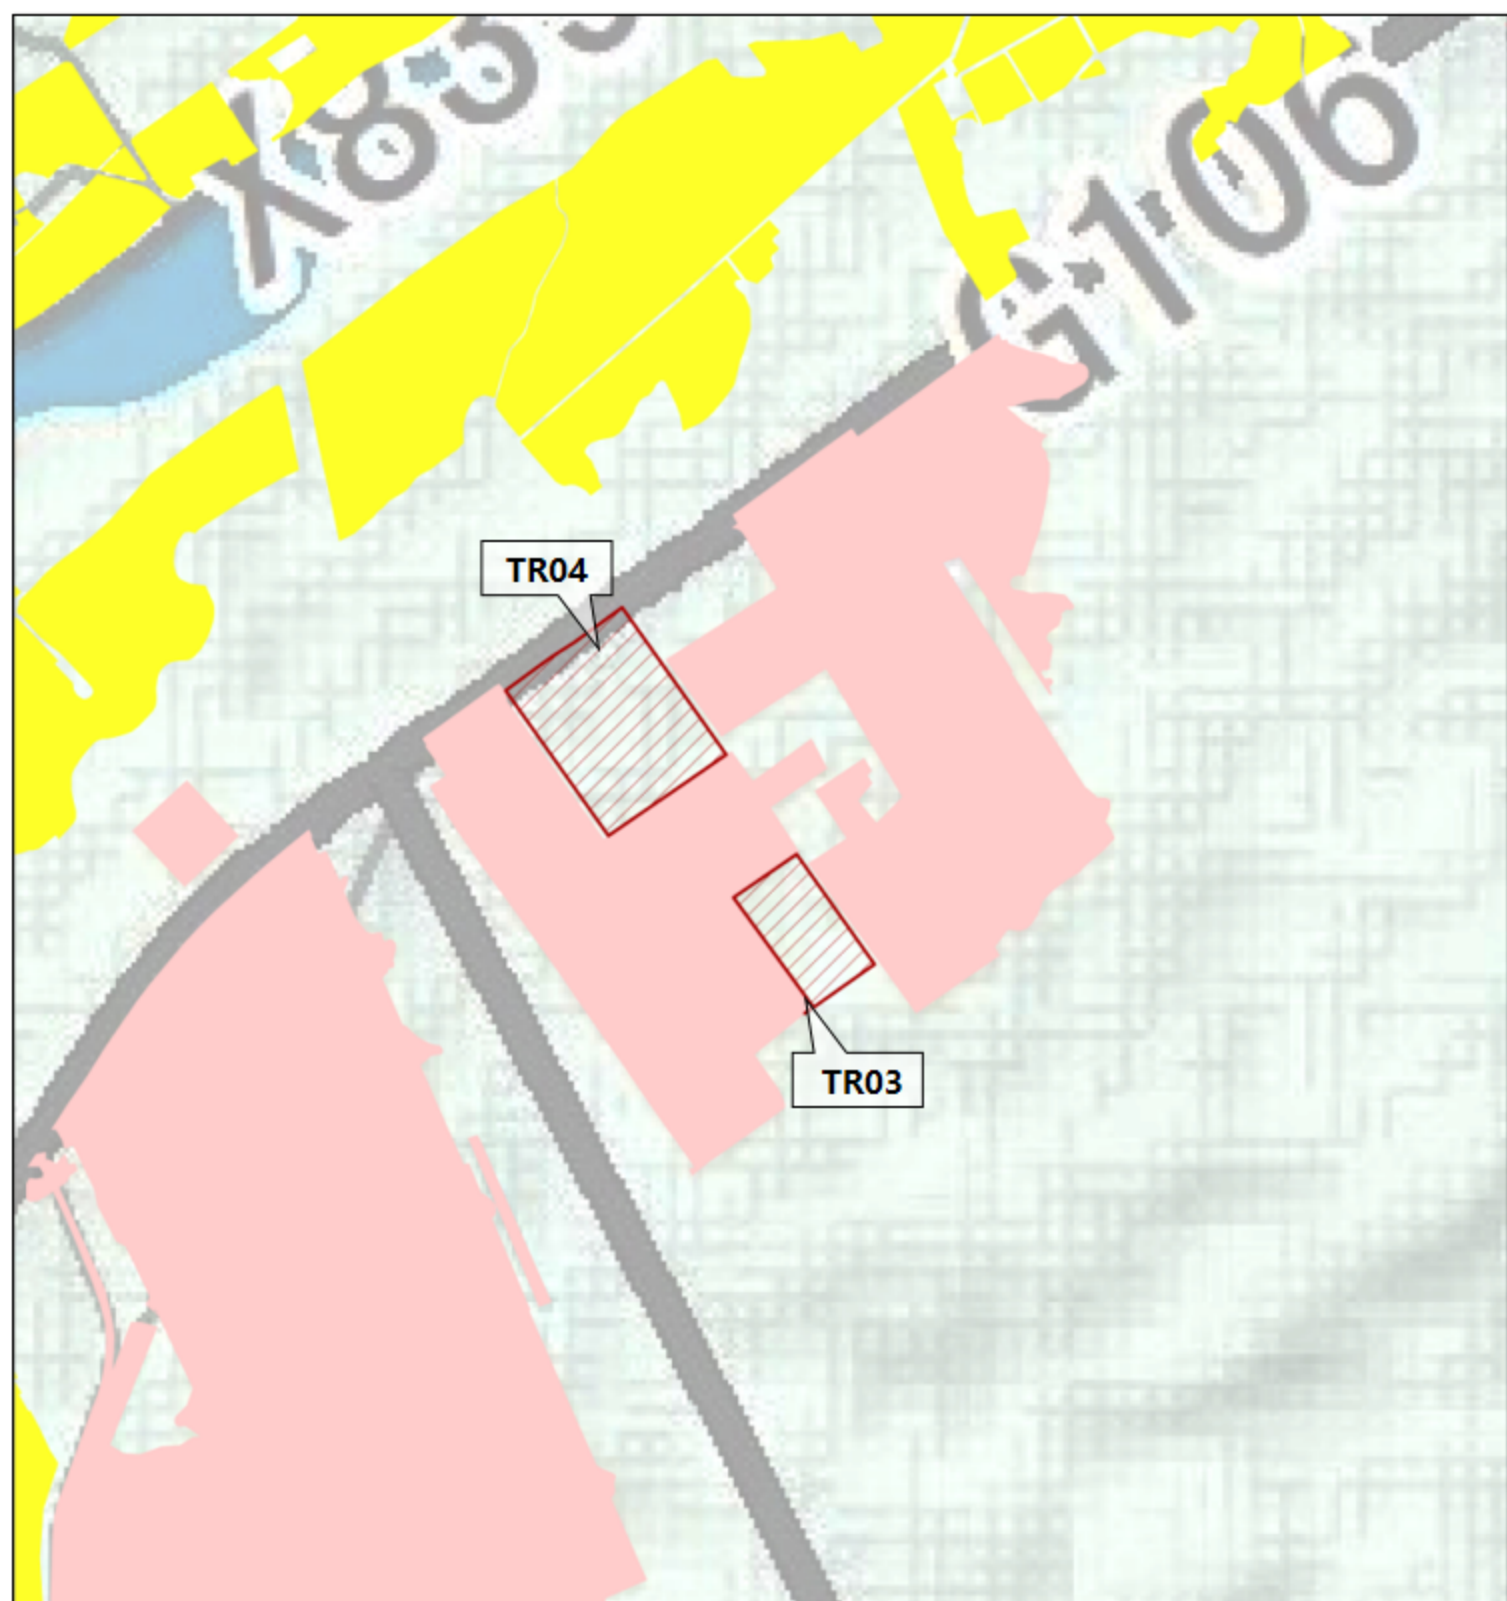


图
例

-  调入地块
-  城镇开发边界
-  永久基本农田

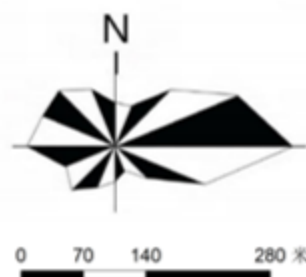

清远市佛冈县城镇开发边界局部优化方案(美雅迪(佛冈)家具制造有限公司新建厂区项目、广东华劲汽车零部件制造有限公司建设项目等4个项目)TR05调入地块优化前“三区三线”划定图


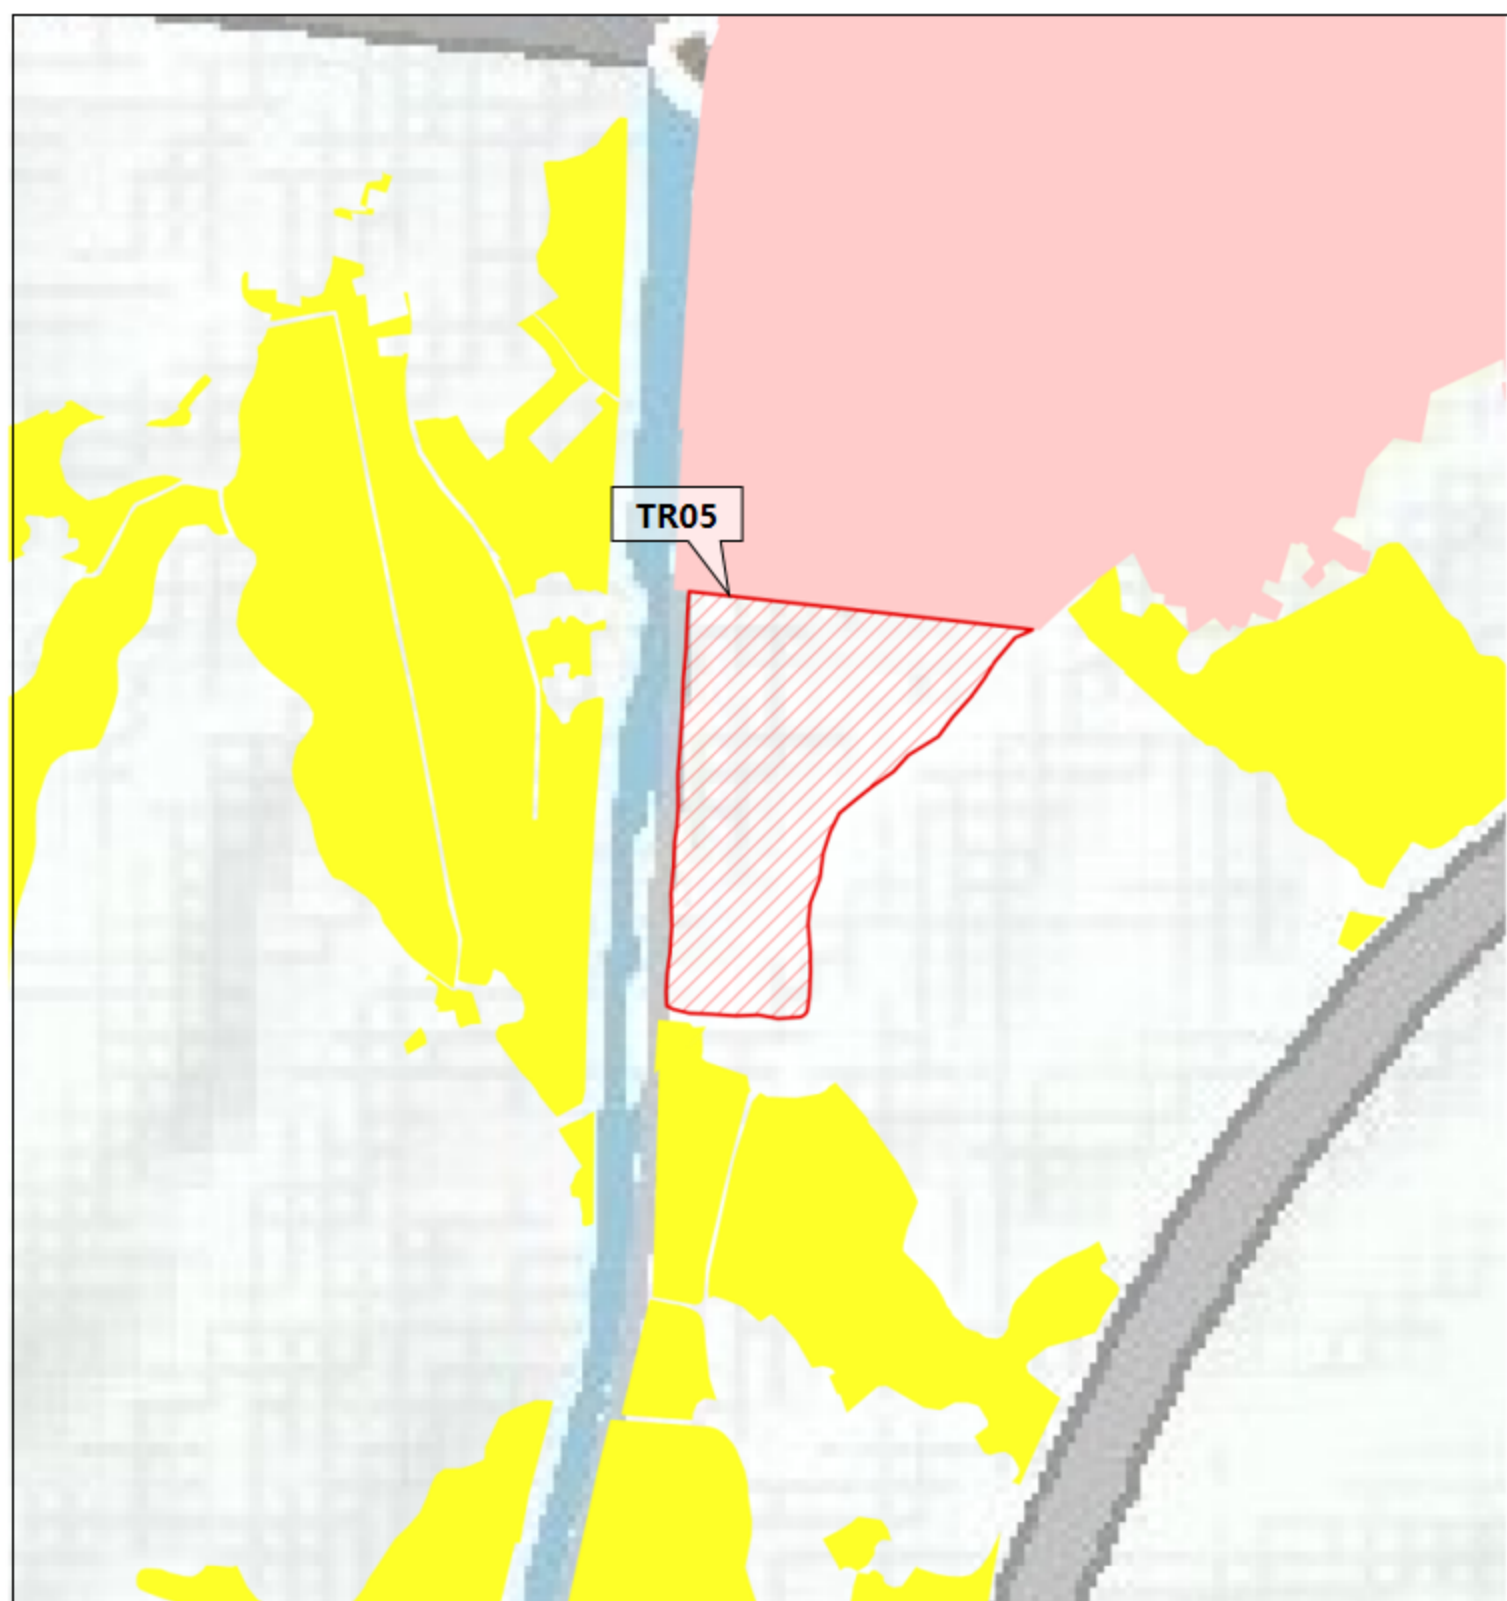


图
例

-  调入地块
-  城镇开发边界
-  永久基本农田

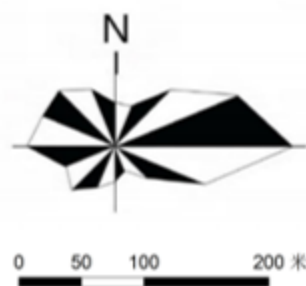

清远市佛冈县城镇开发边界局部优化方案(美雅迪(佛冈)家具制造有限公司新建厂区项目、广东华劲汽车零部件制造有限公司建设项目等4个项目)TC01-TC08调出地块优化前“三区三线”划定图


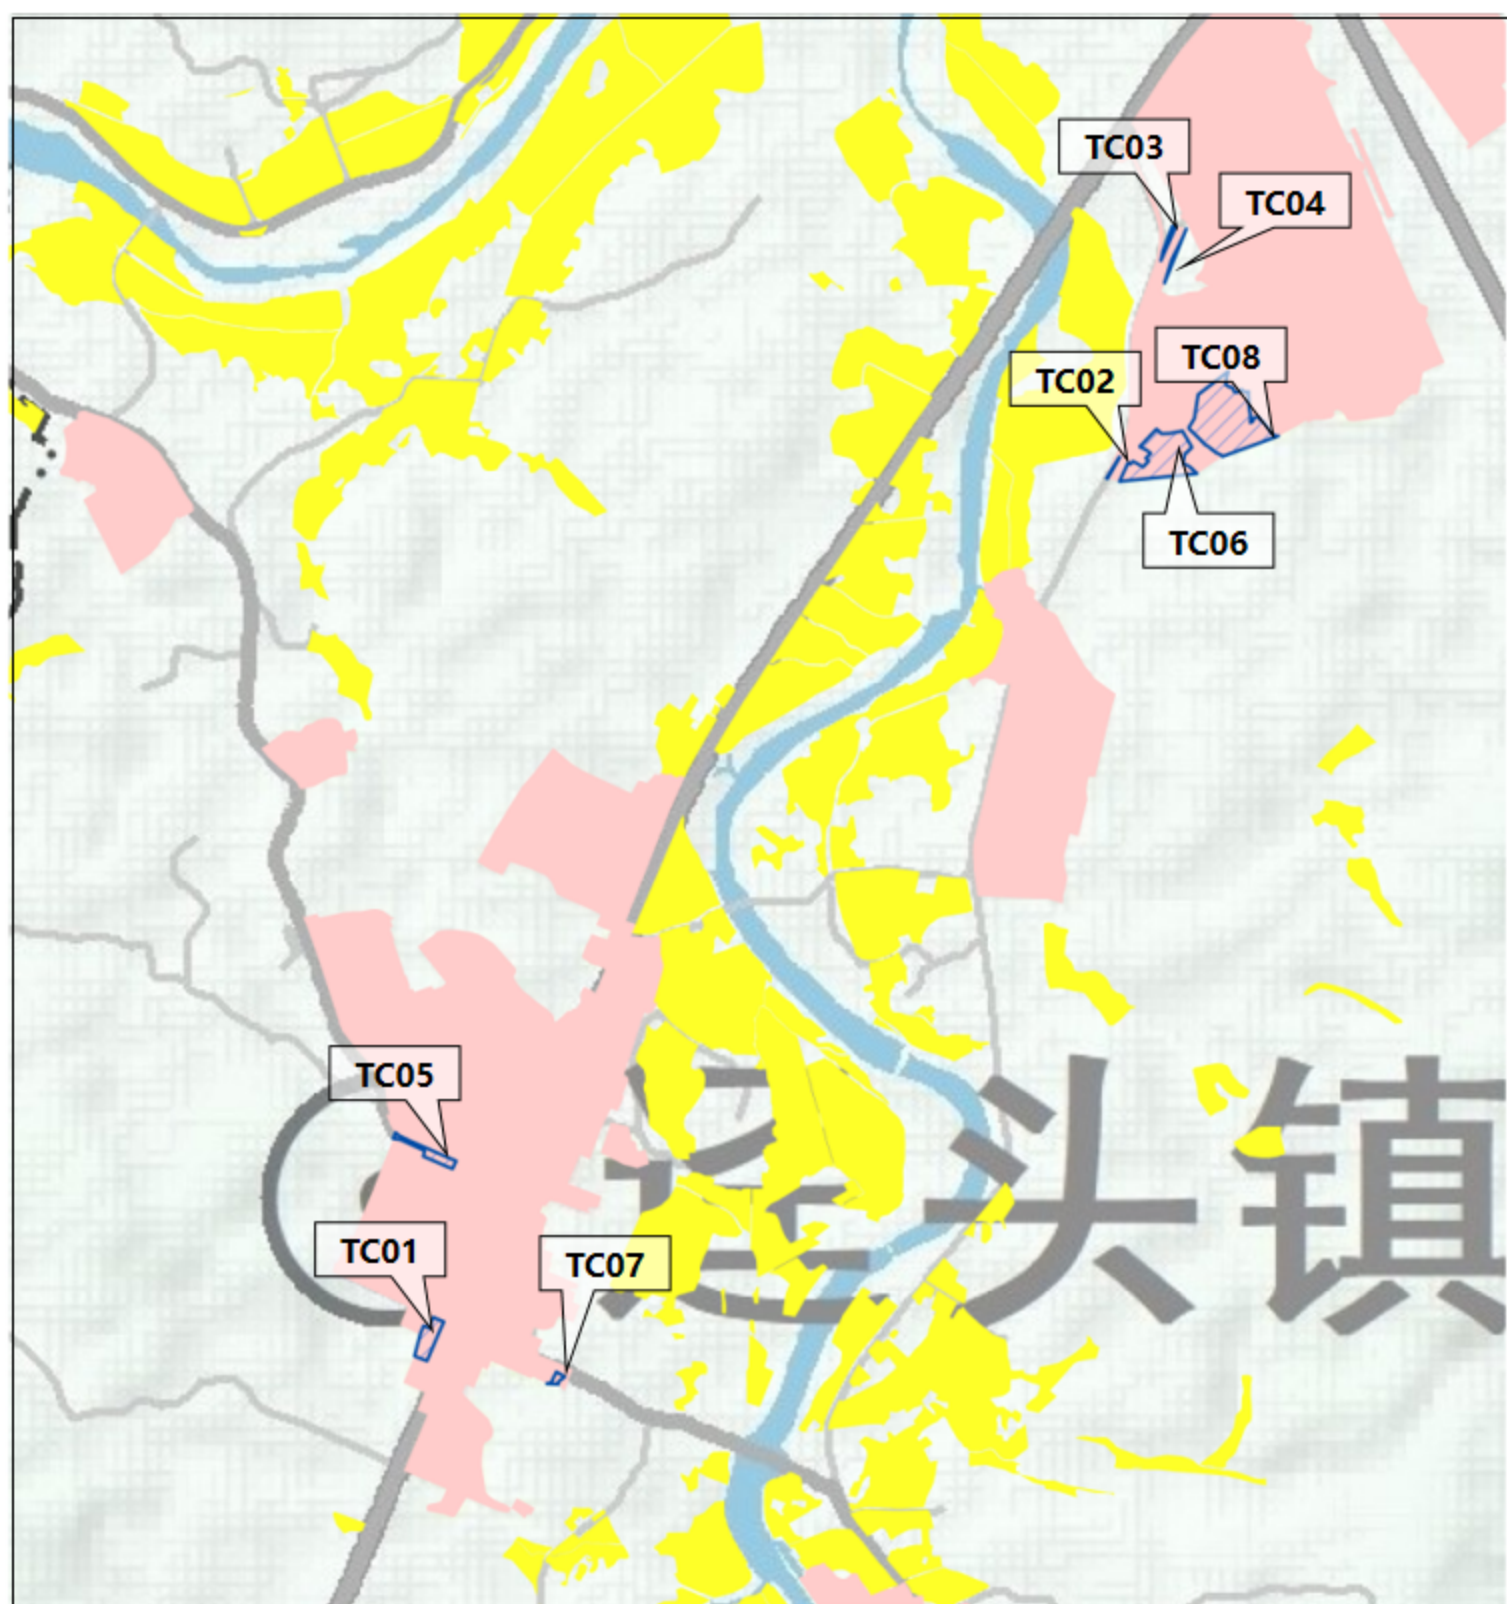


图
例

-  调出地块
-  城镇开发边界
-  永久基本农田

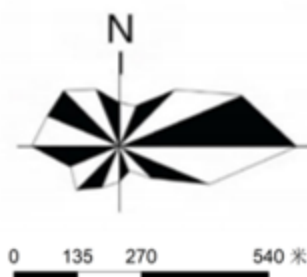

清远市佛冈县城镇开发边界局部优化方案(美雅迪(佛冈)家具制造有限公司新建厂区项目、广东华劲汽车零部件制造有限公司建设项目等4个项目)TC09-TC10调出地块优化前“三区三线”划定图


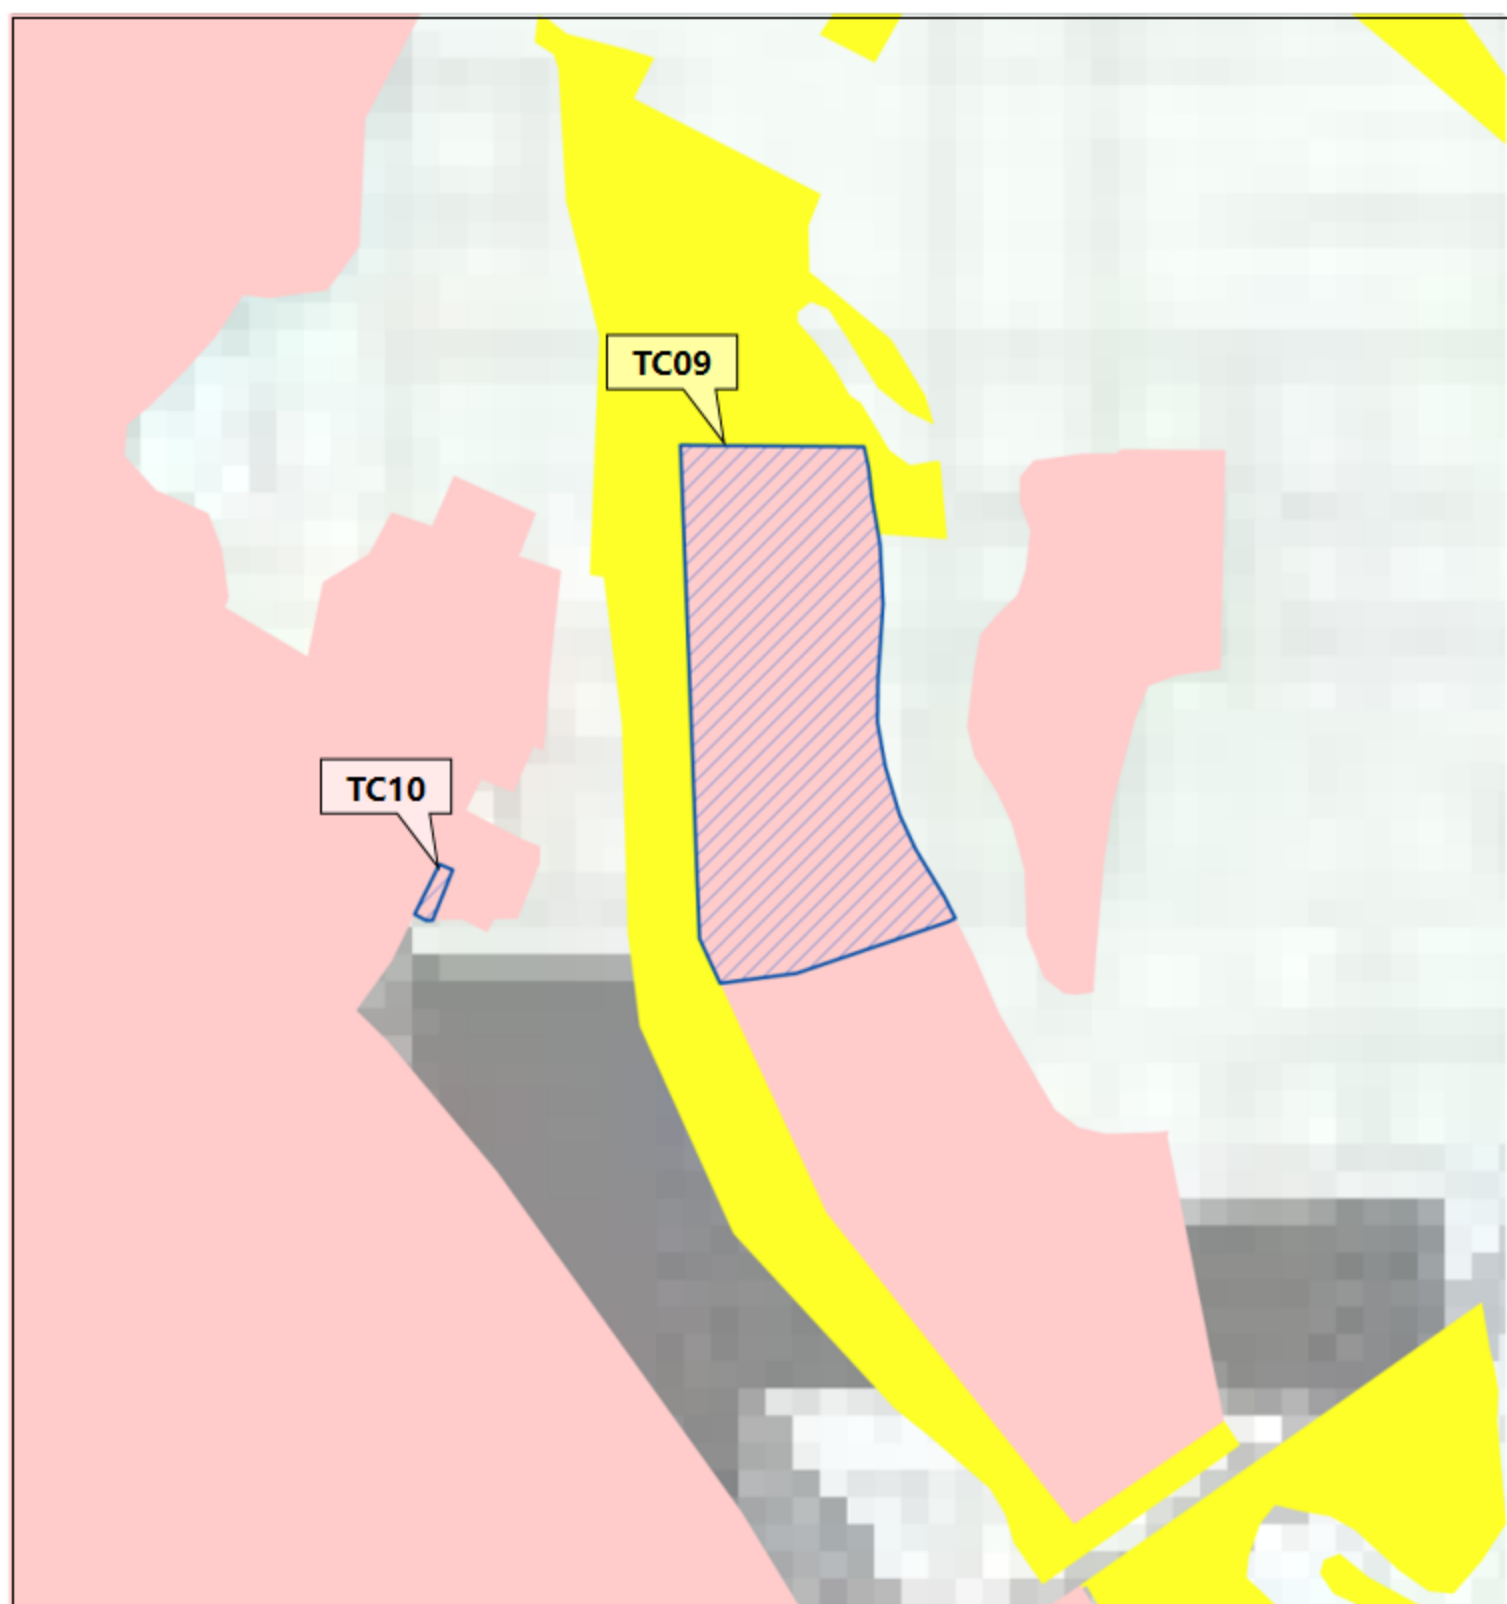


图
例

-  调出地块
-  城镇开发边界
-  永久基本农田
-  陆域生态保护红线

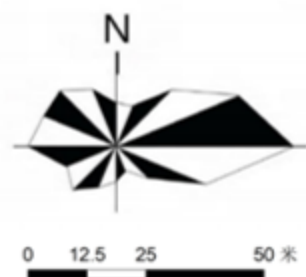

清远市佛冈县城镇开发边界局部优化方案(美雅迪(佛冈)家具制造有限公司新建厂区项目、广东华劲汽车零部件制造有限公司建设项目等4个项目)TC11-TC17调出地块优化前“三区三线”划定图


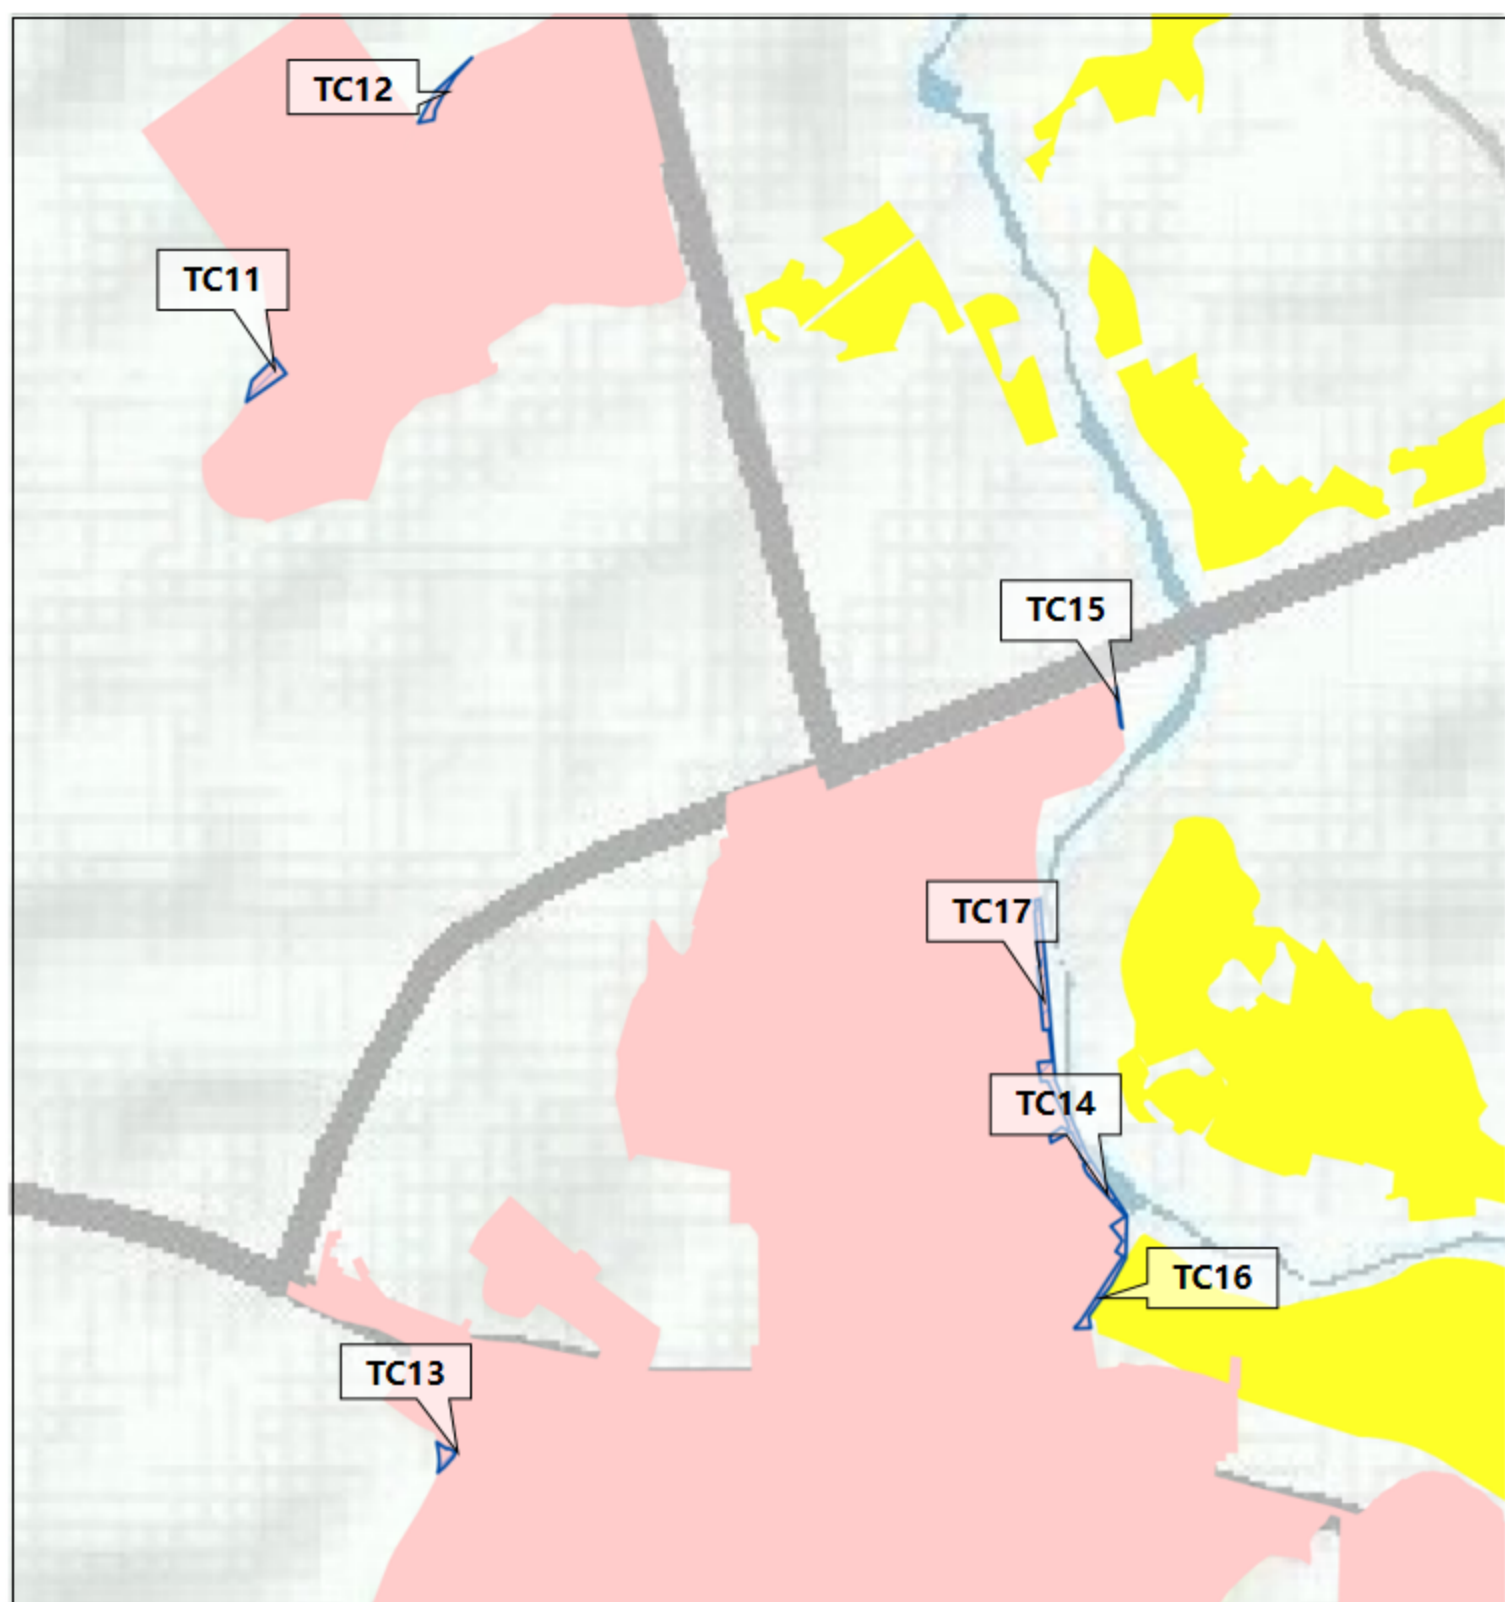


图
例

- 调出地块
- 城镇开发边界
- 永久基本农田
- 陆域生态保护红线

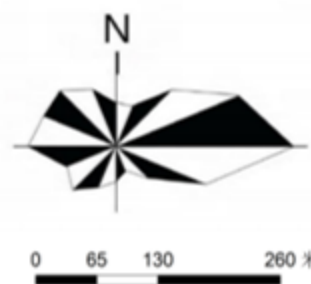

清远市佛冈县城镇开发边界局部优化方案(美雅迪(佛冈)家具制造有限公司新建厂区项目、广东华劲汽车零部件制造有限公司建设项目等4个项目)TC18-TC32调出地块优化前“三区三线”划定图

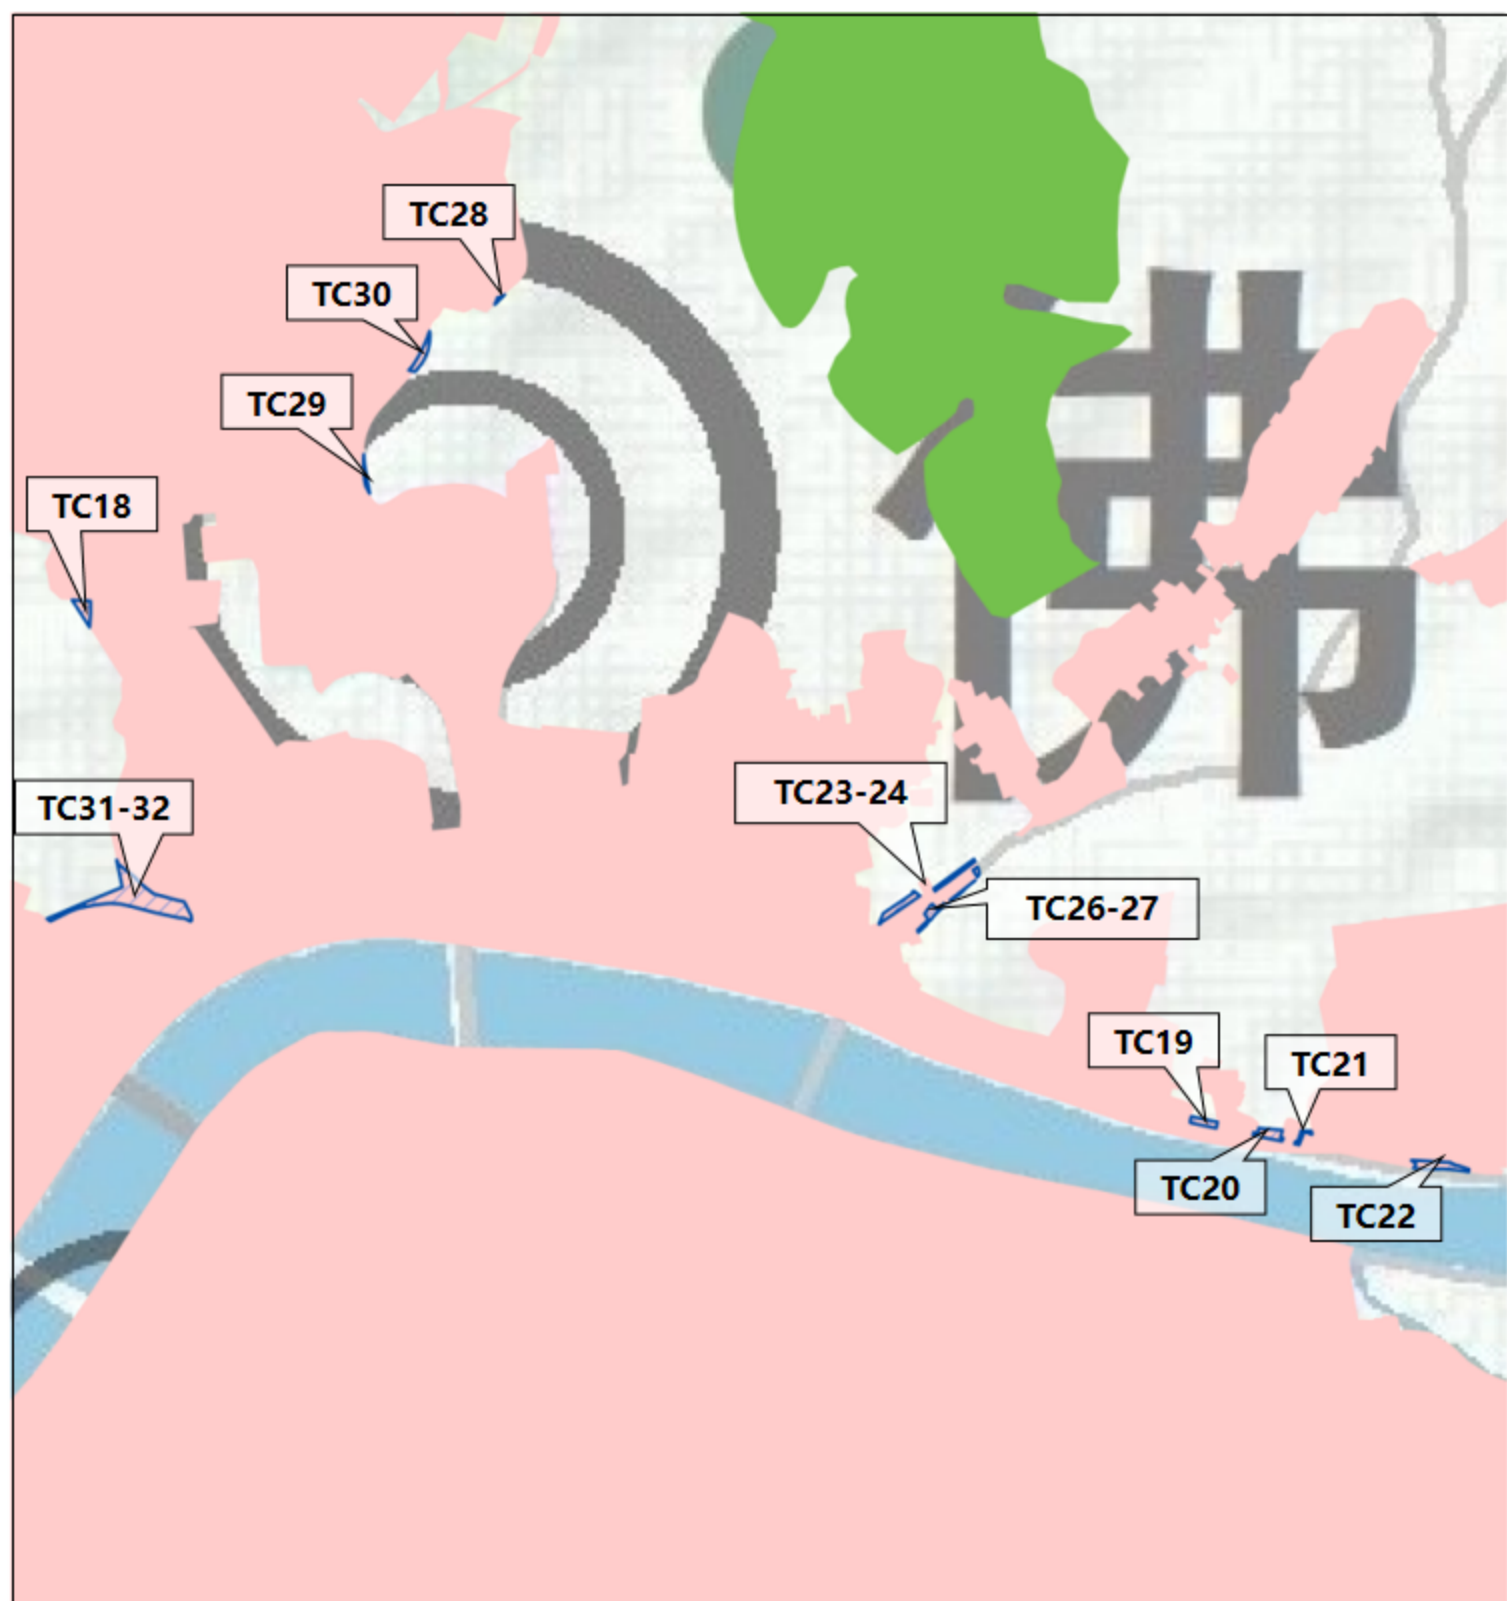


图
例

- 调出地块
- 城镇开发边界
- 永久基本农田



清远市佛冈县城镇开发边界局部优化方案(美雅迪(佛冈)家具制造有限公司新建厂区项目、广东华劲汽车零部件制造有限公司建设项目等4个项目)TC33-TC43调出地块优化前“三区三线”划定图


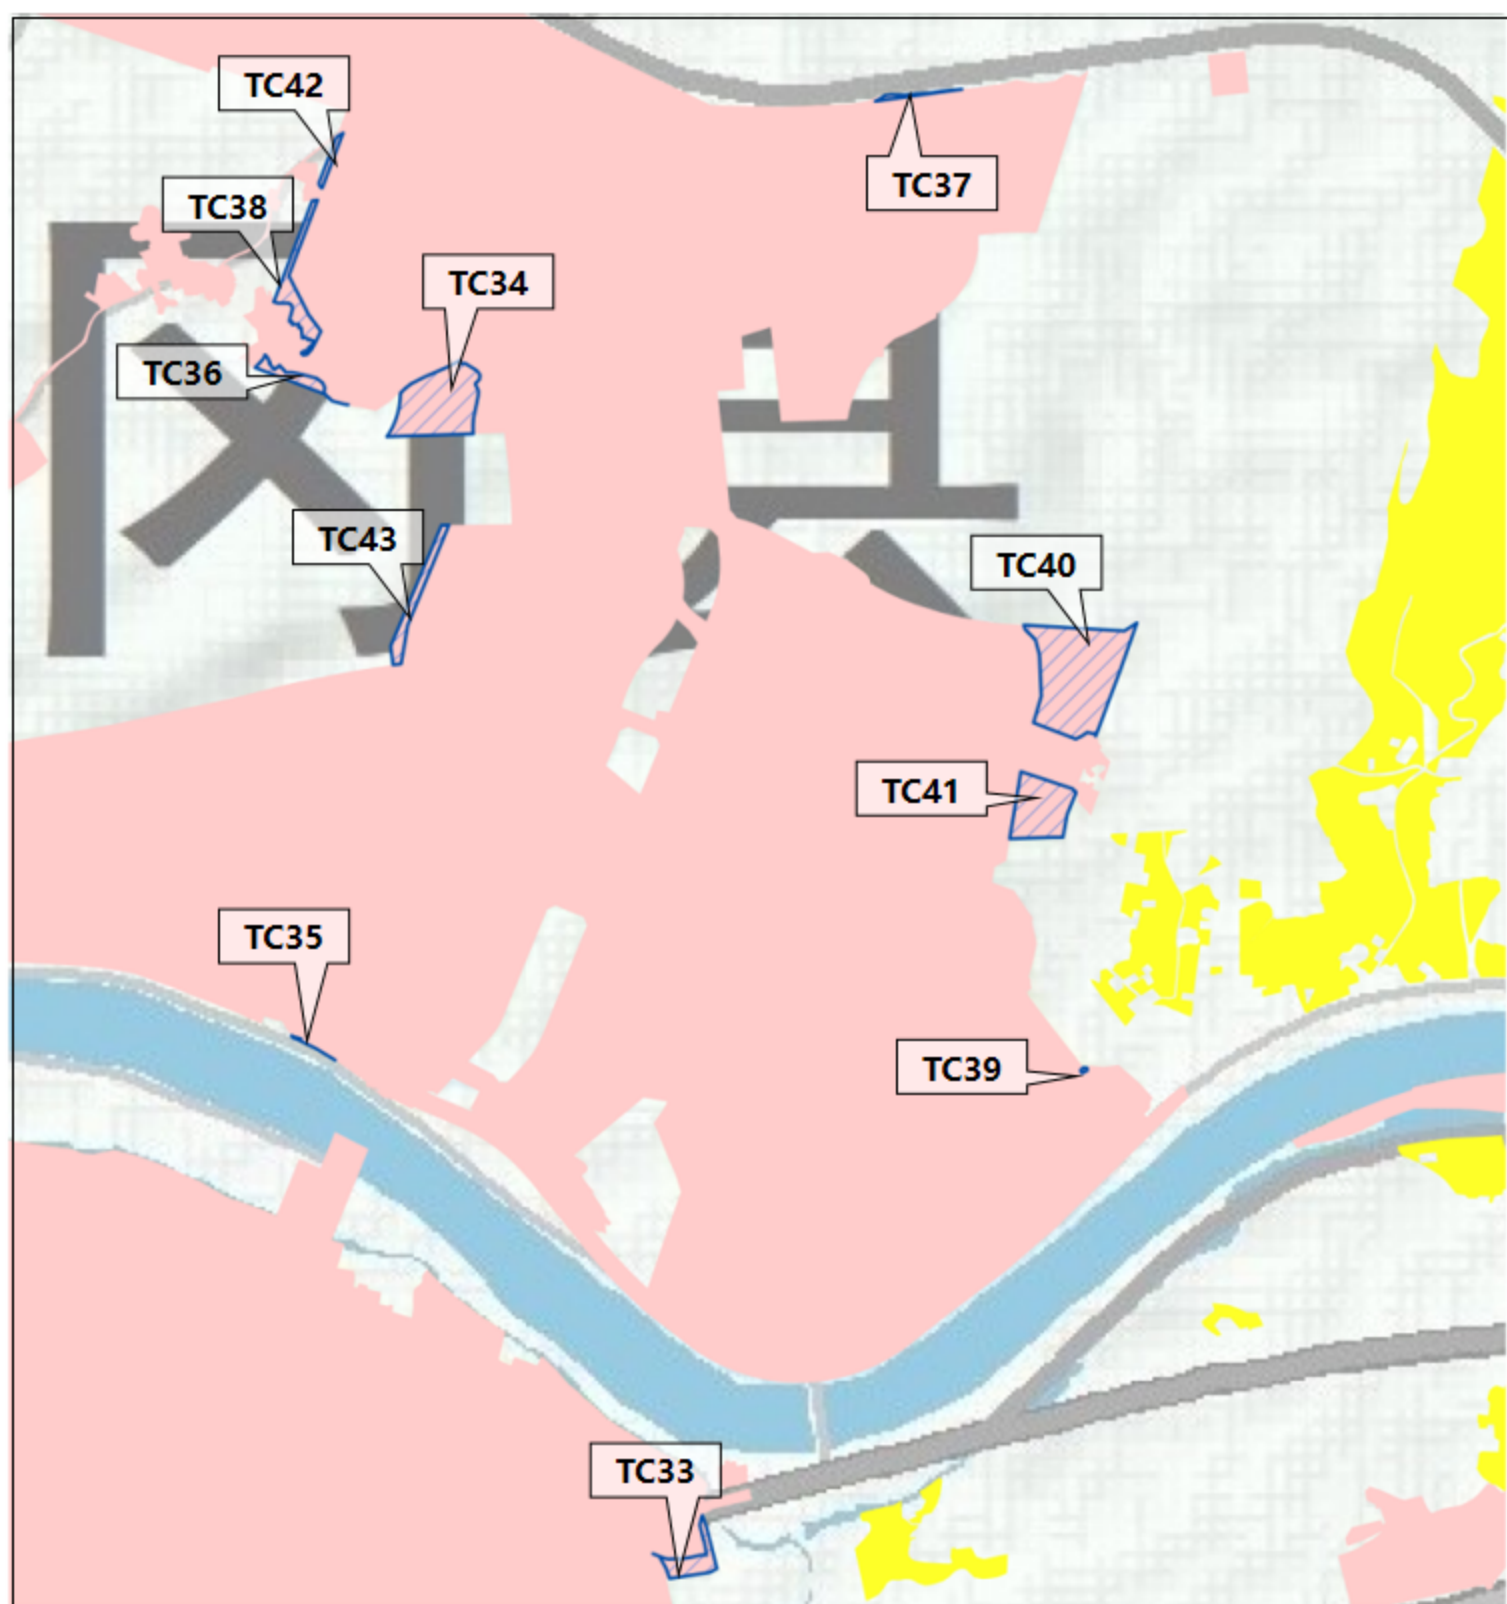


图
例

-  调出地块
-  城镇开发边界
-  永久基本农田

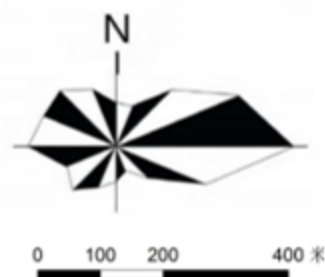

清远市佛冈县城镇开发边界局部优化方案(美雅迪(佛冈)家具制造有限公司新建厂区项目、广东华劲汽车零部件制造有限公司建设项目等4个项目)TC44-TC53调出地块优化前“三区三线”划定图


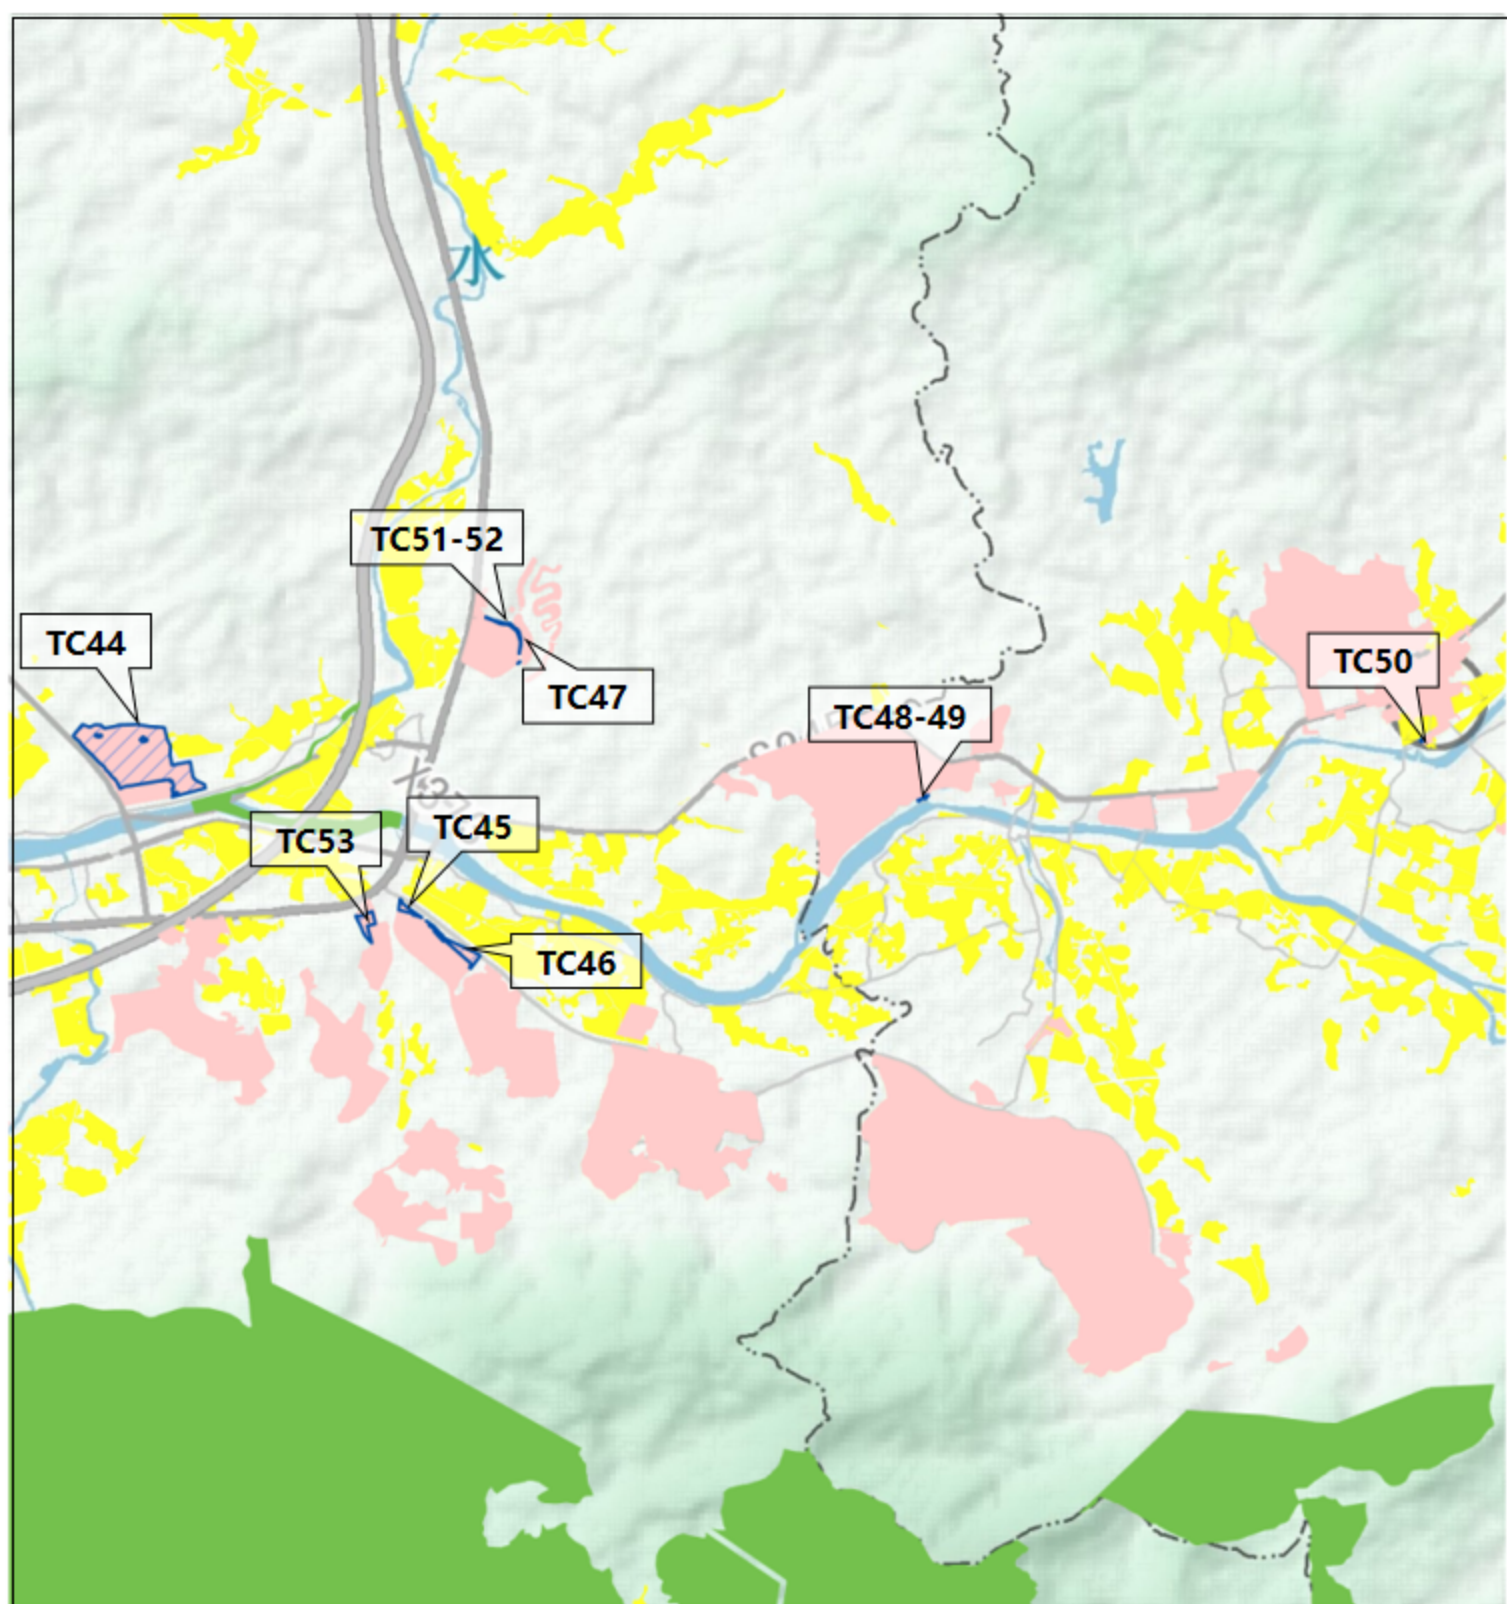


图
例

-  调出地块
-  城镇开发边界
-  永久基本农田

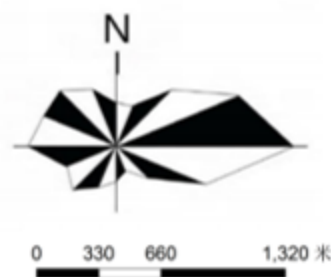

清远市佛冈县城镇开发边界局部优化方案(美雅迪(佛冈)家具制造有限公司新建厂区项目、广东华劲汽车零部件制造有限公司建设项目等4个项目)TC54-TC57调出地块优化前“三区三线”划定图


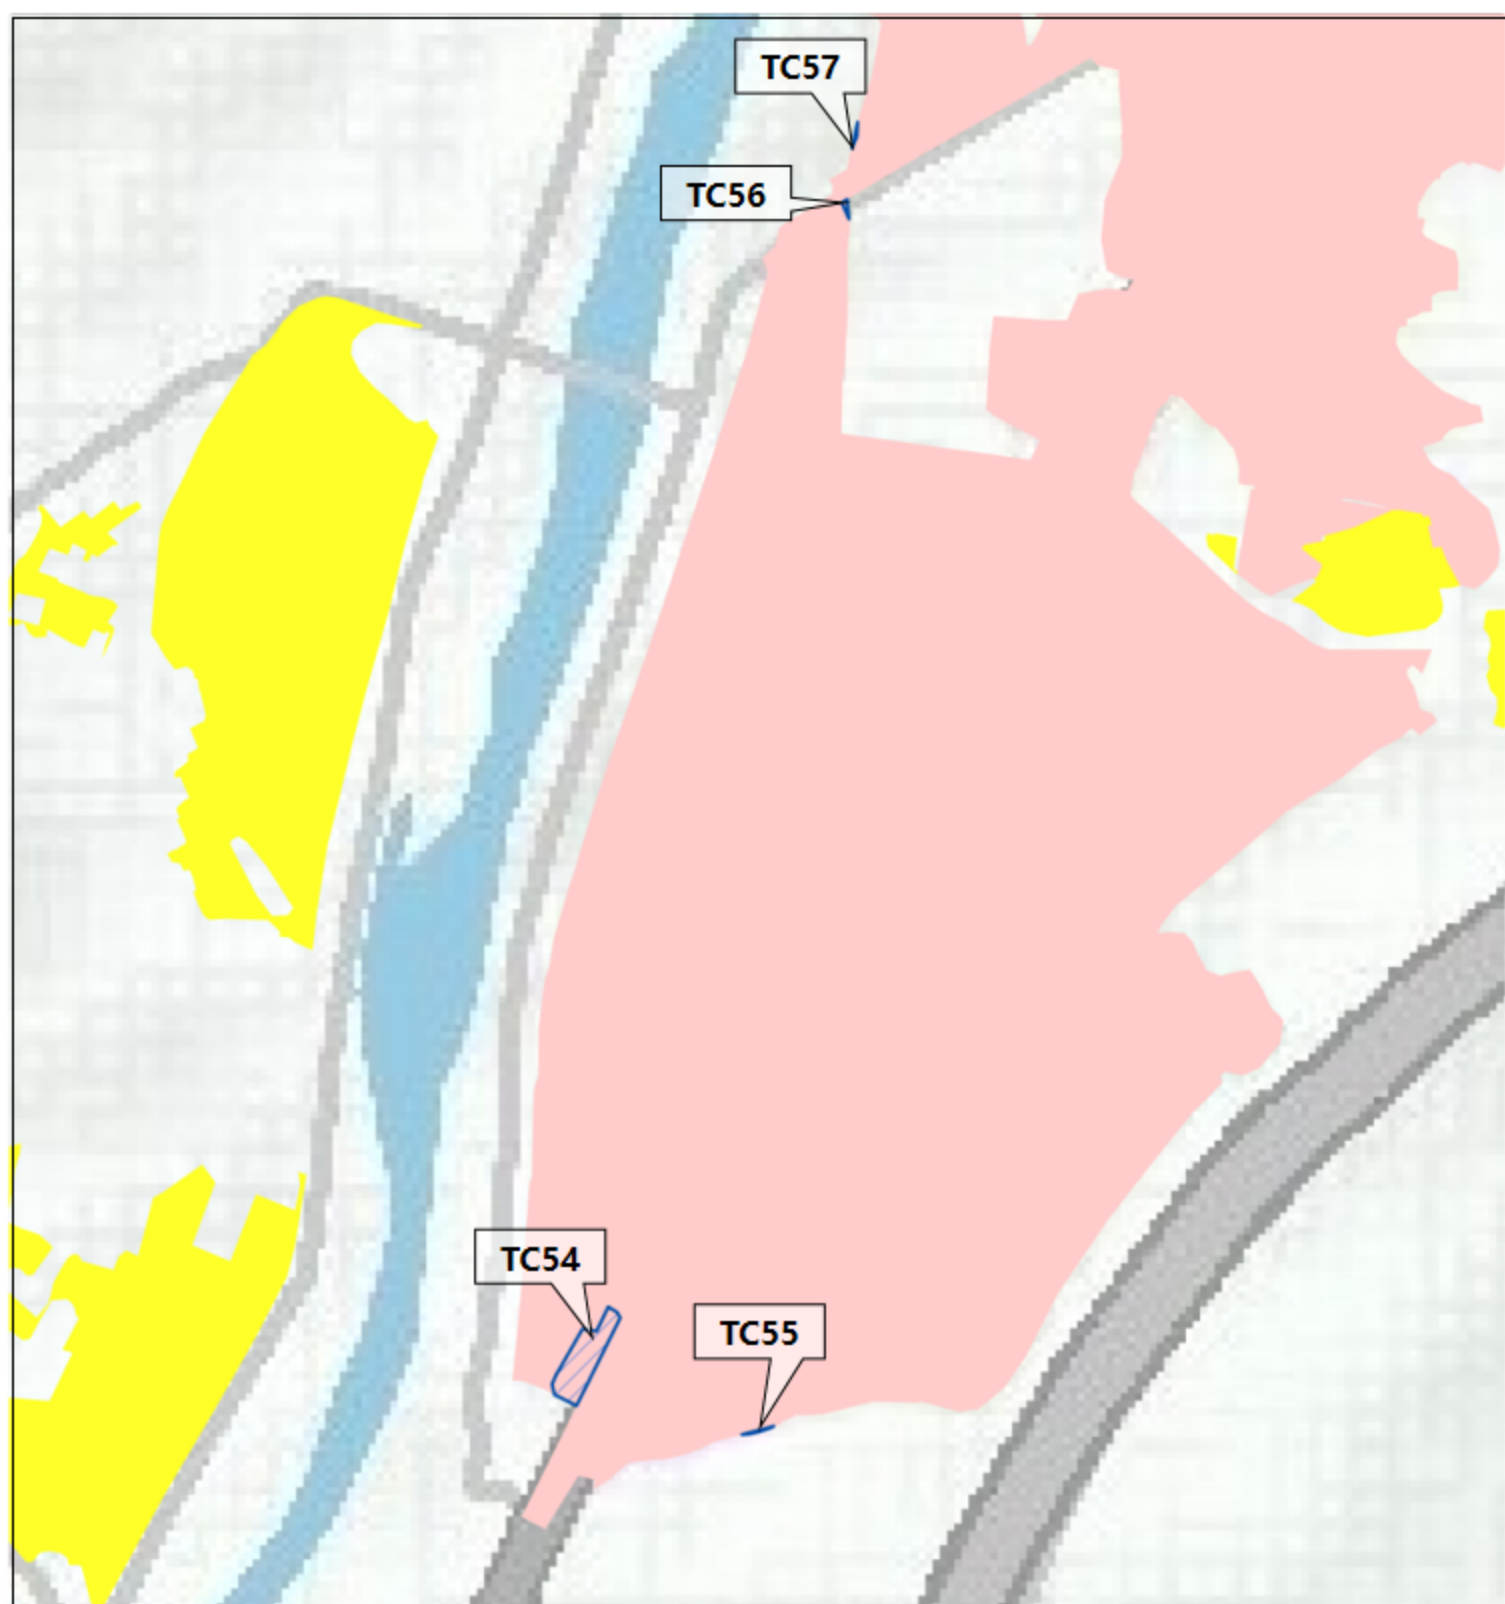


图
例

-  调出地块
-  城镇开发边界
-  永久基本农田

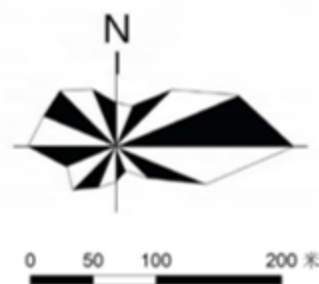

清远市佛冈县城镇开发边界局部优化方案(美雅迪(佛冈)家具制造有限公司新建厂区项目、广东华劲汽车零部件制造有限公司建设项目等4个项目)TC58-TC61调出地块优化前“三区三线”划定图



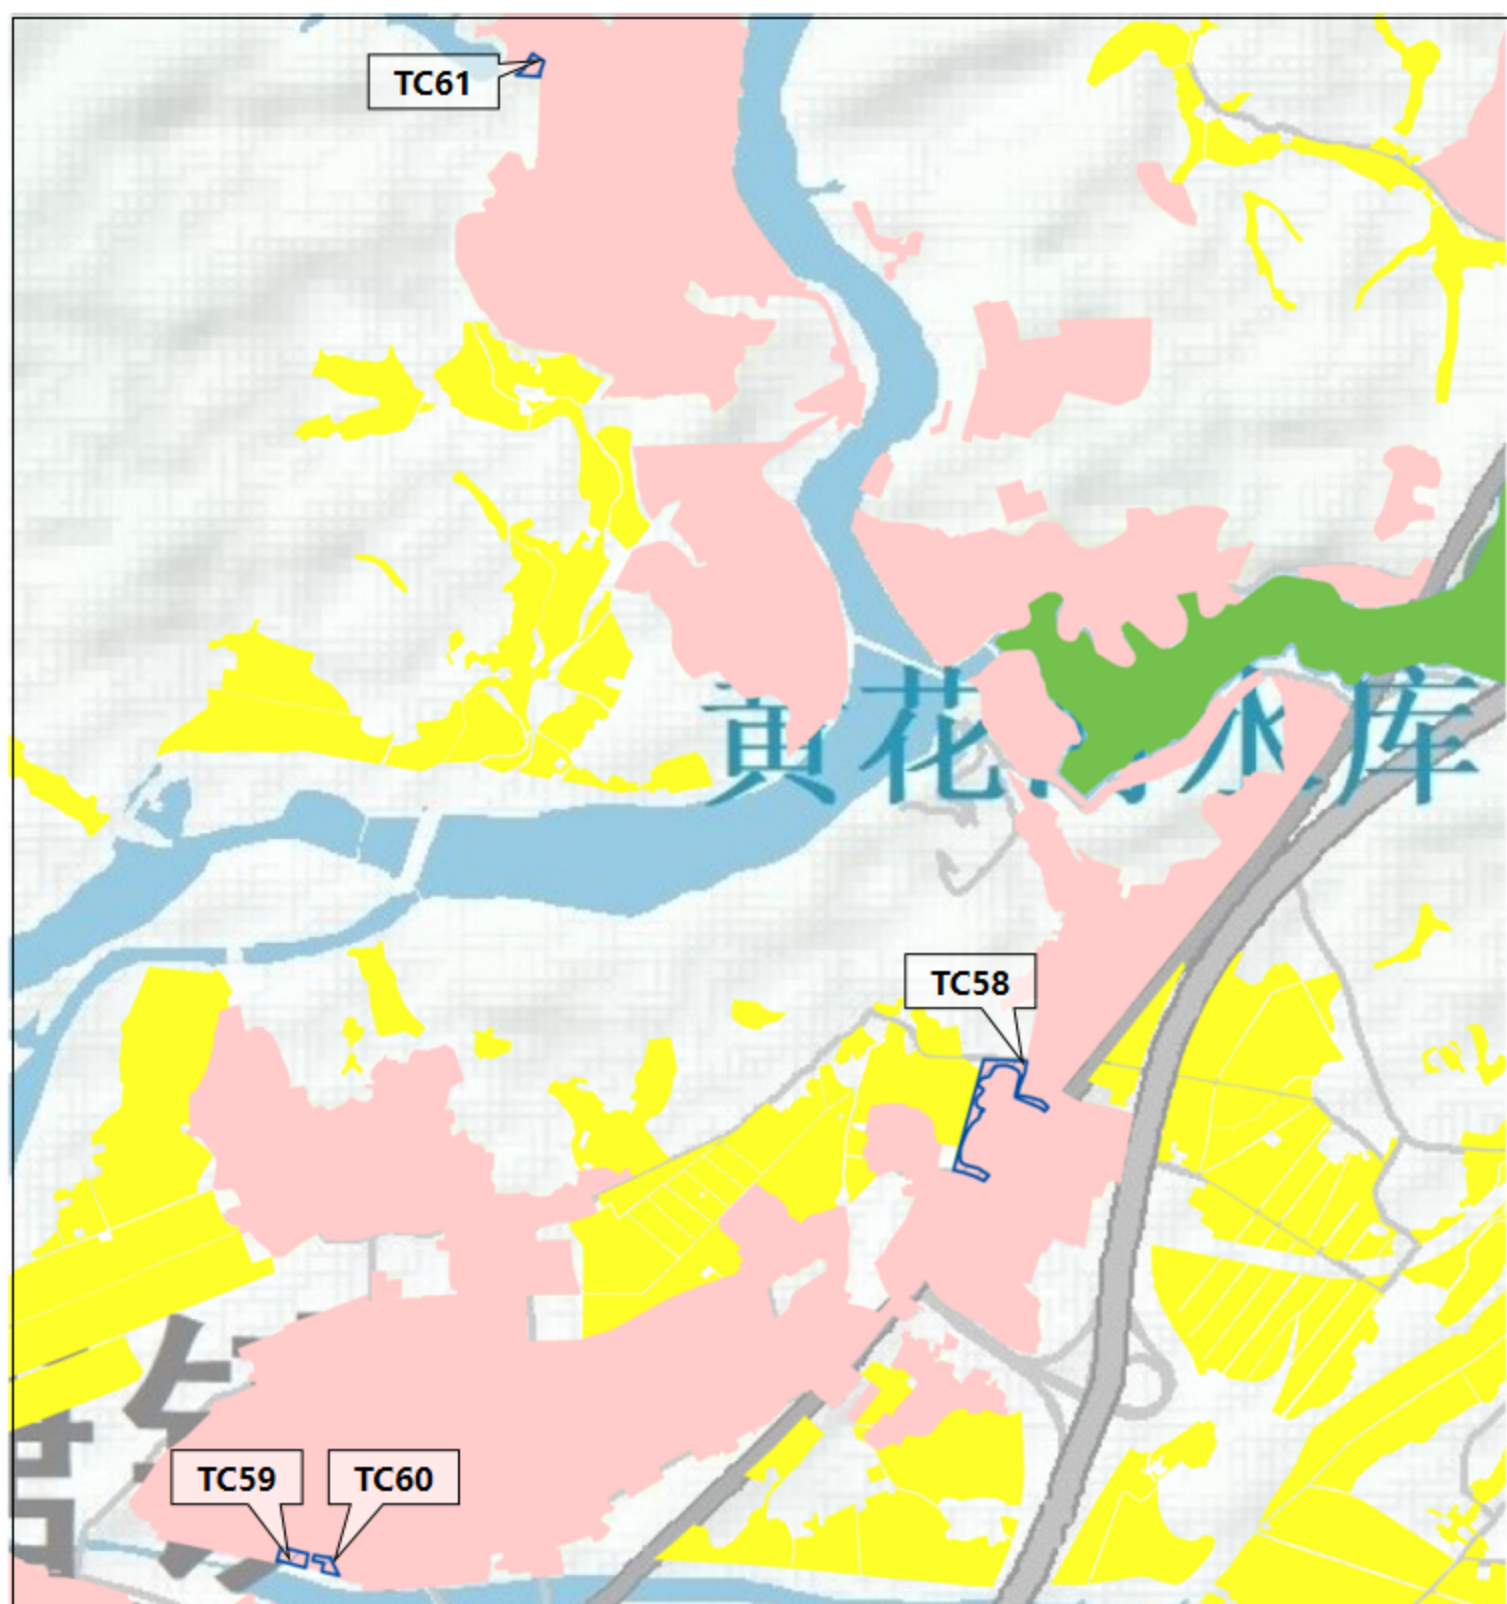


图
例

- 调出地块
- 城镇开发边界
- 永久基本农田

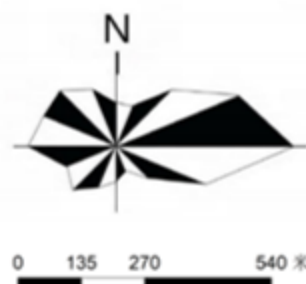

清远市佛冈县城镇开发边界局部优化方案(美雅迪(佛冈)家具制造有限公司新建厂区项目、广东华劲汽车零部件制造有限公司建设项目等4个项目)TC62-TC67调出地块优化前“三区三线”划定图

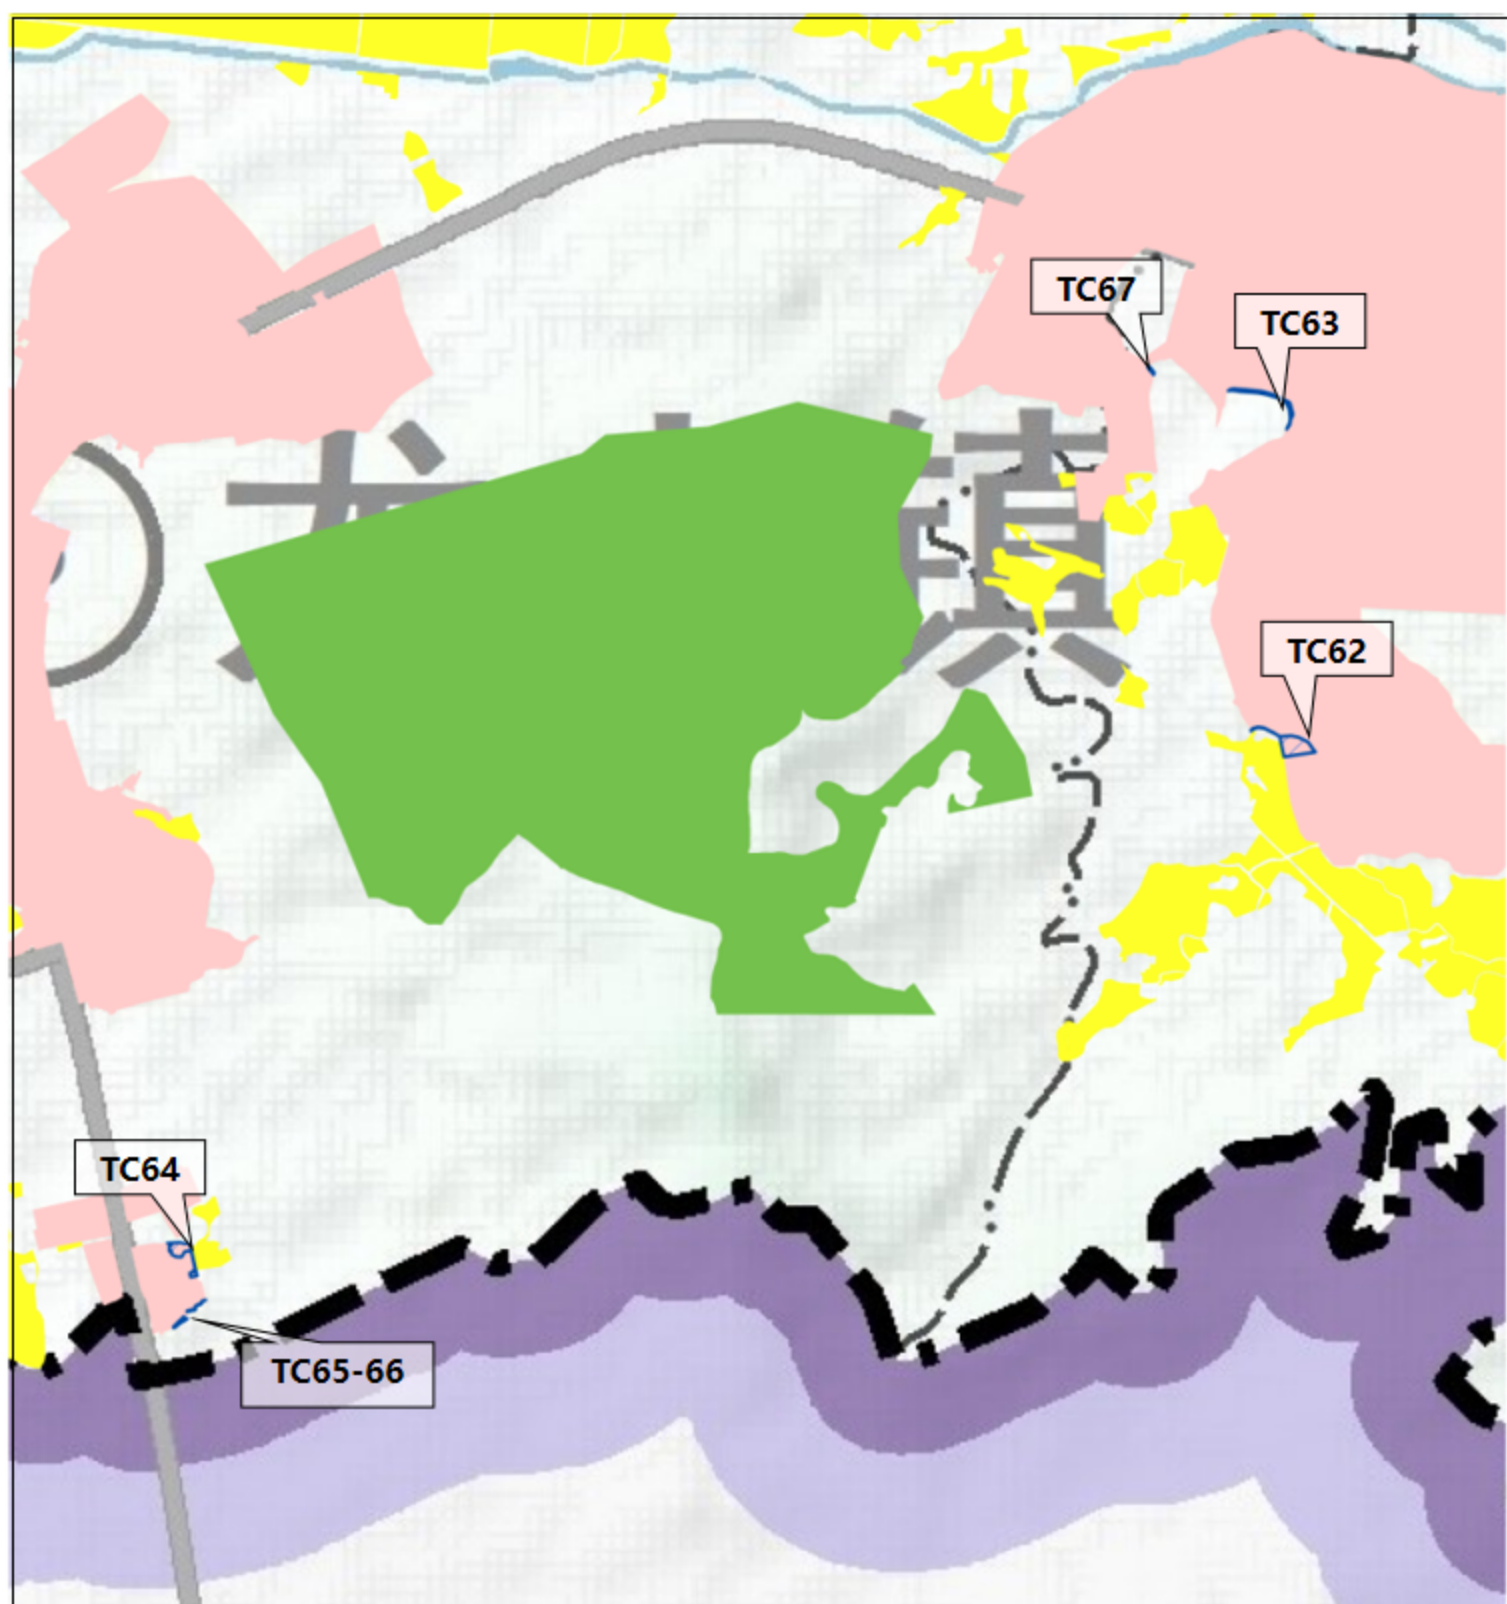

清远市佛冈县城镇开发边界局部优化方案(美雅迪(佛冈)家具制造有限公司新建厂区项目、广东华劲汽车零部件制造有限公司建设项目等4个项目)TC68-TC69调出地块优化前“三区三线”划定图


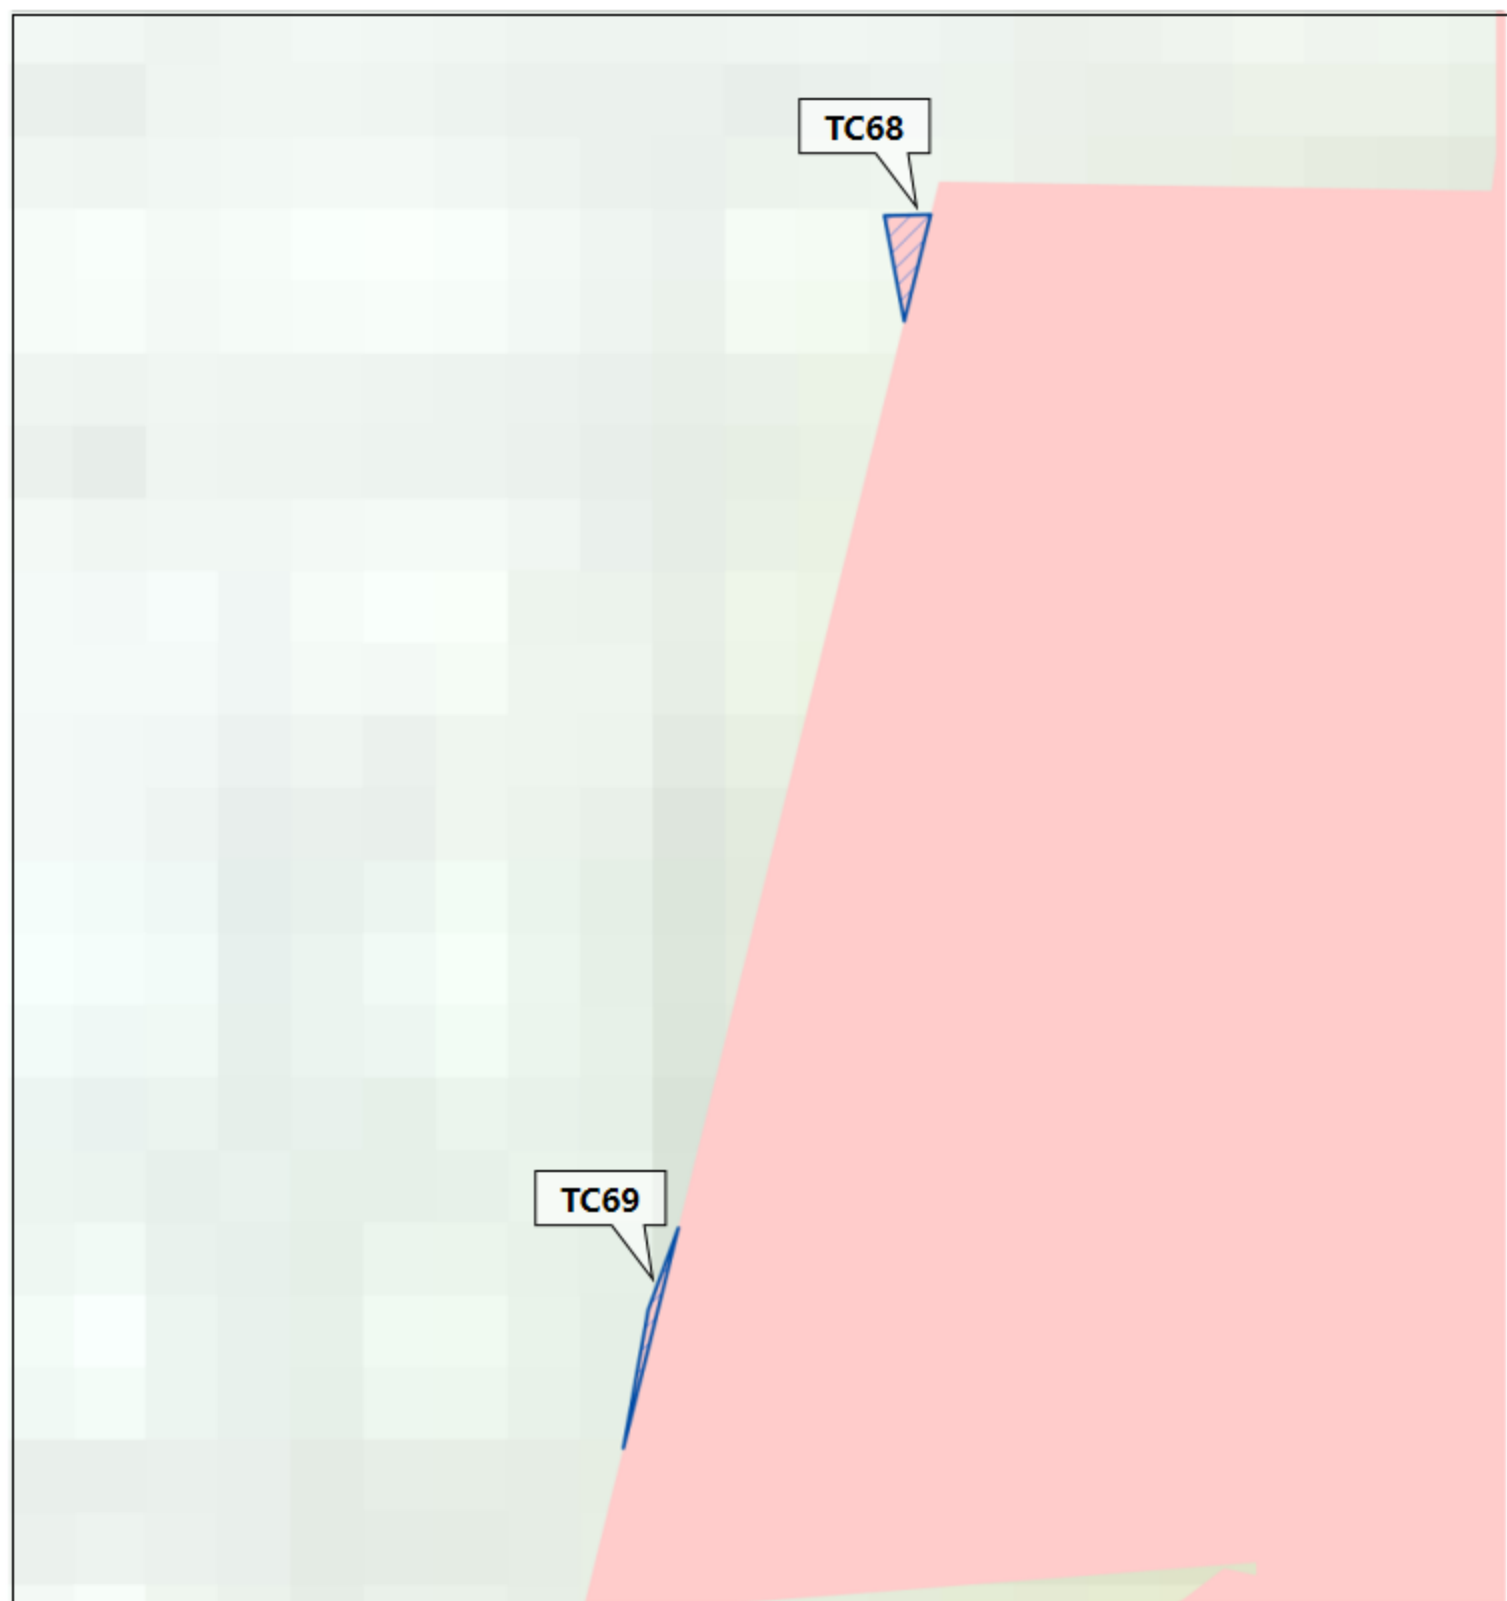


图
例

-  调出地块
-  城镇开发边界
-  永久基本农田

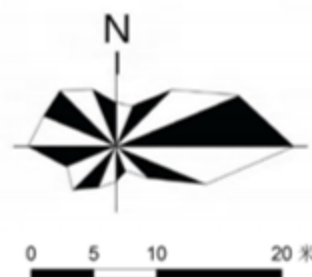

清远市佛冈县城镇开发边界局部优化方案(美雅迪(佛冈)家具制造有限公司新建厂区项目、广东华劲汽车零部件制造有限公司建设项目等4个项目)TR01调入地块优化后“三区三线”划定图


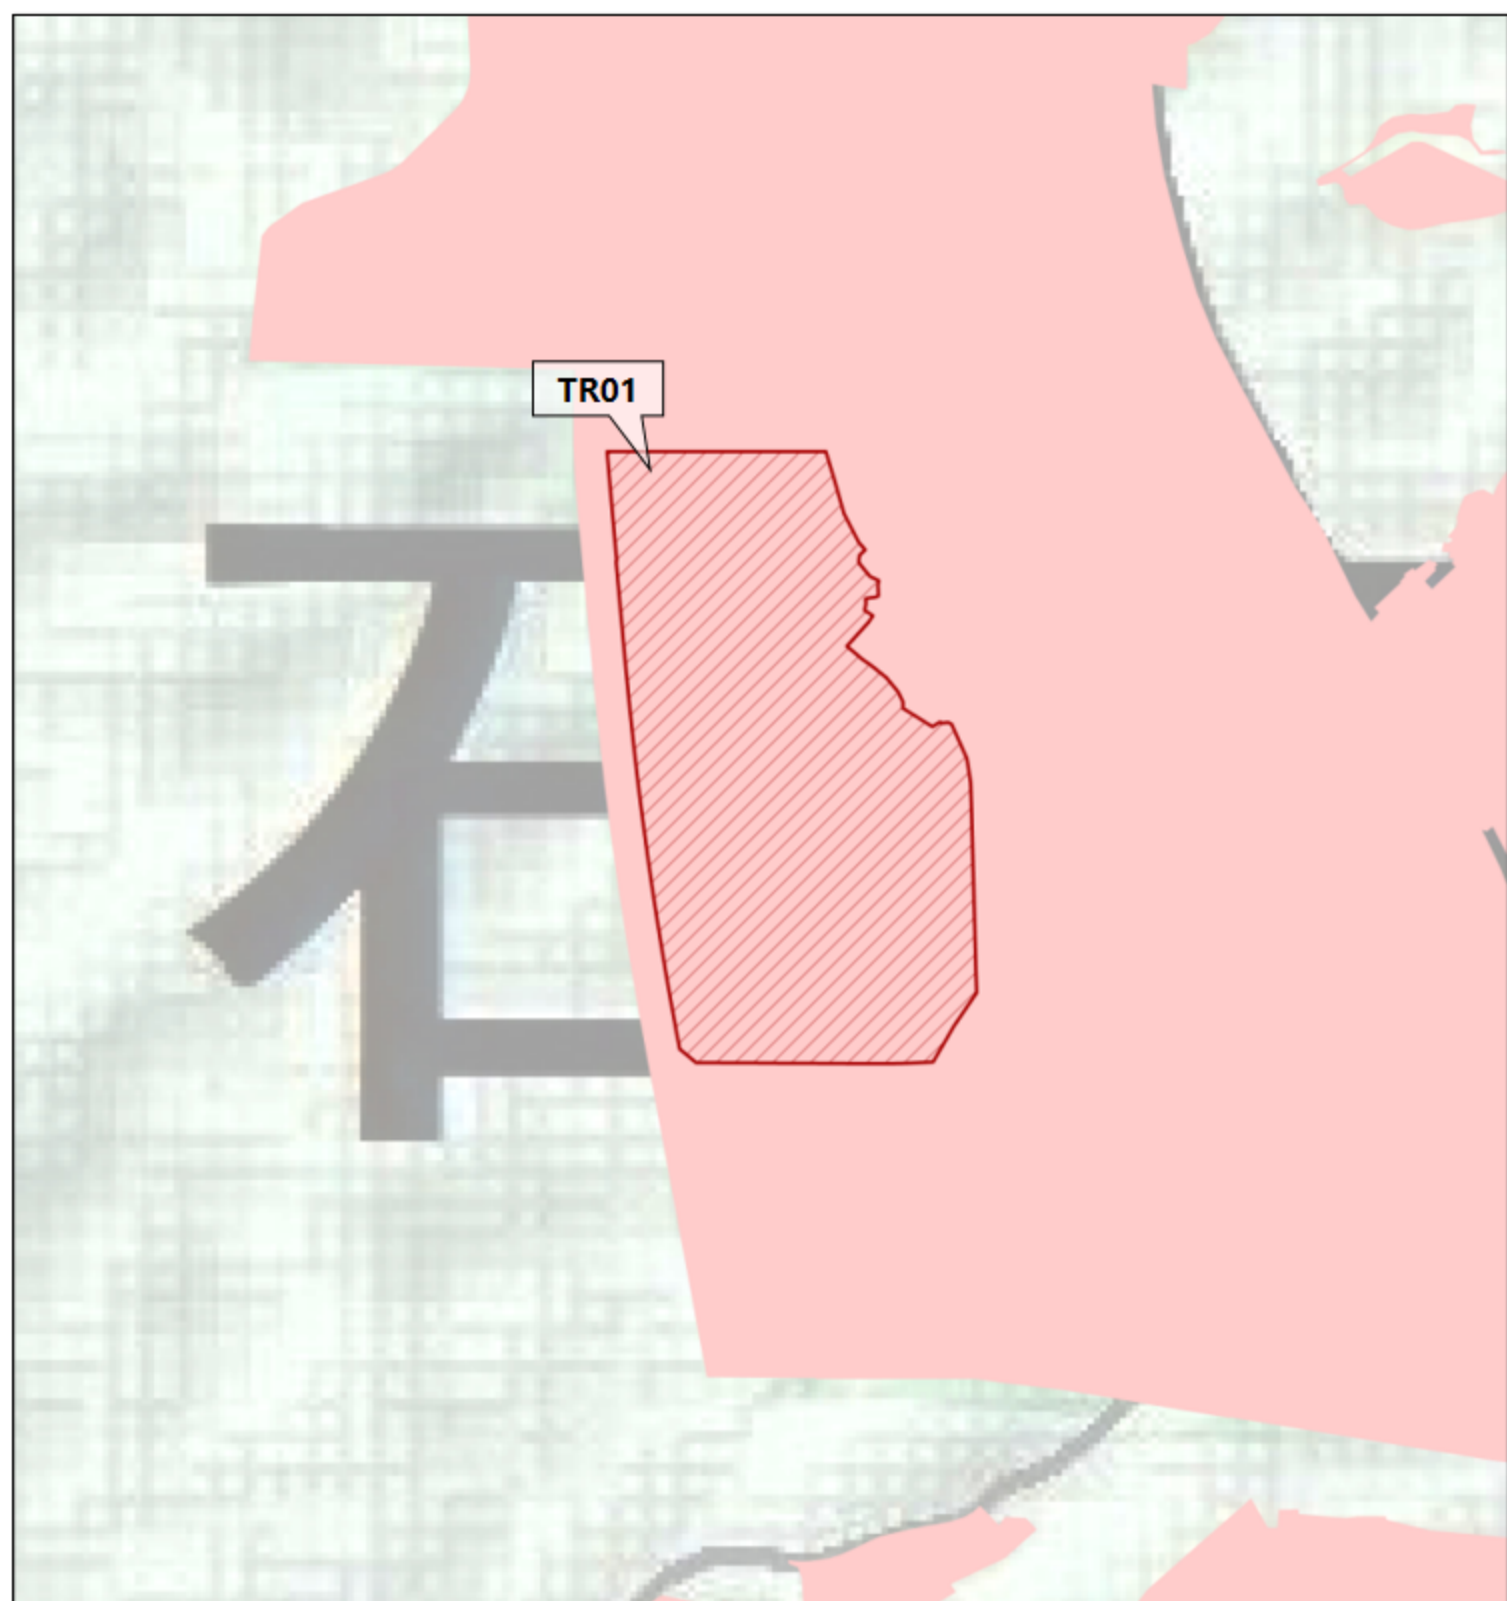


图
例

-  调入地块
-  城镇开发边界
-  永久基本农田
-  陆域生态保护红线

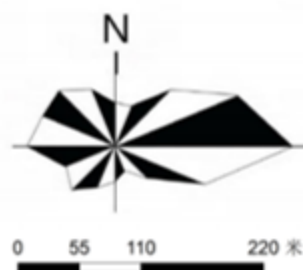

清远市佛冈县城镇开发边界局部优化方案(美雅迪(佛冈)家具制造有限公司新建厂区项目、广东华劲汽车零部件制造有限公司建设项目等4个项目)TR02调入地块优化后“三区三线”划定图


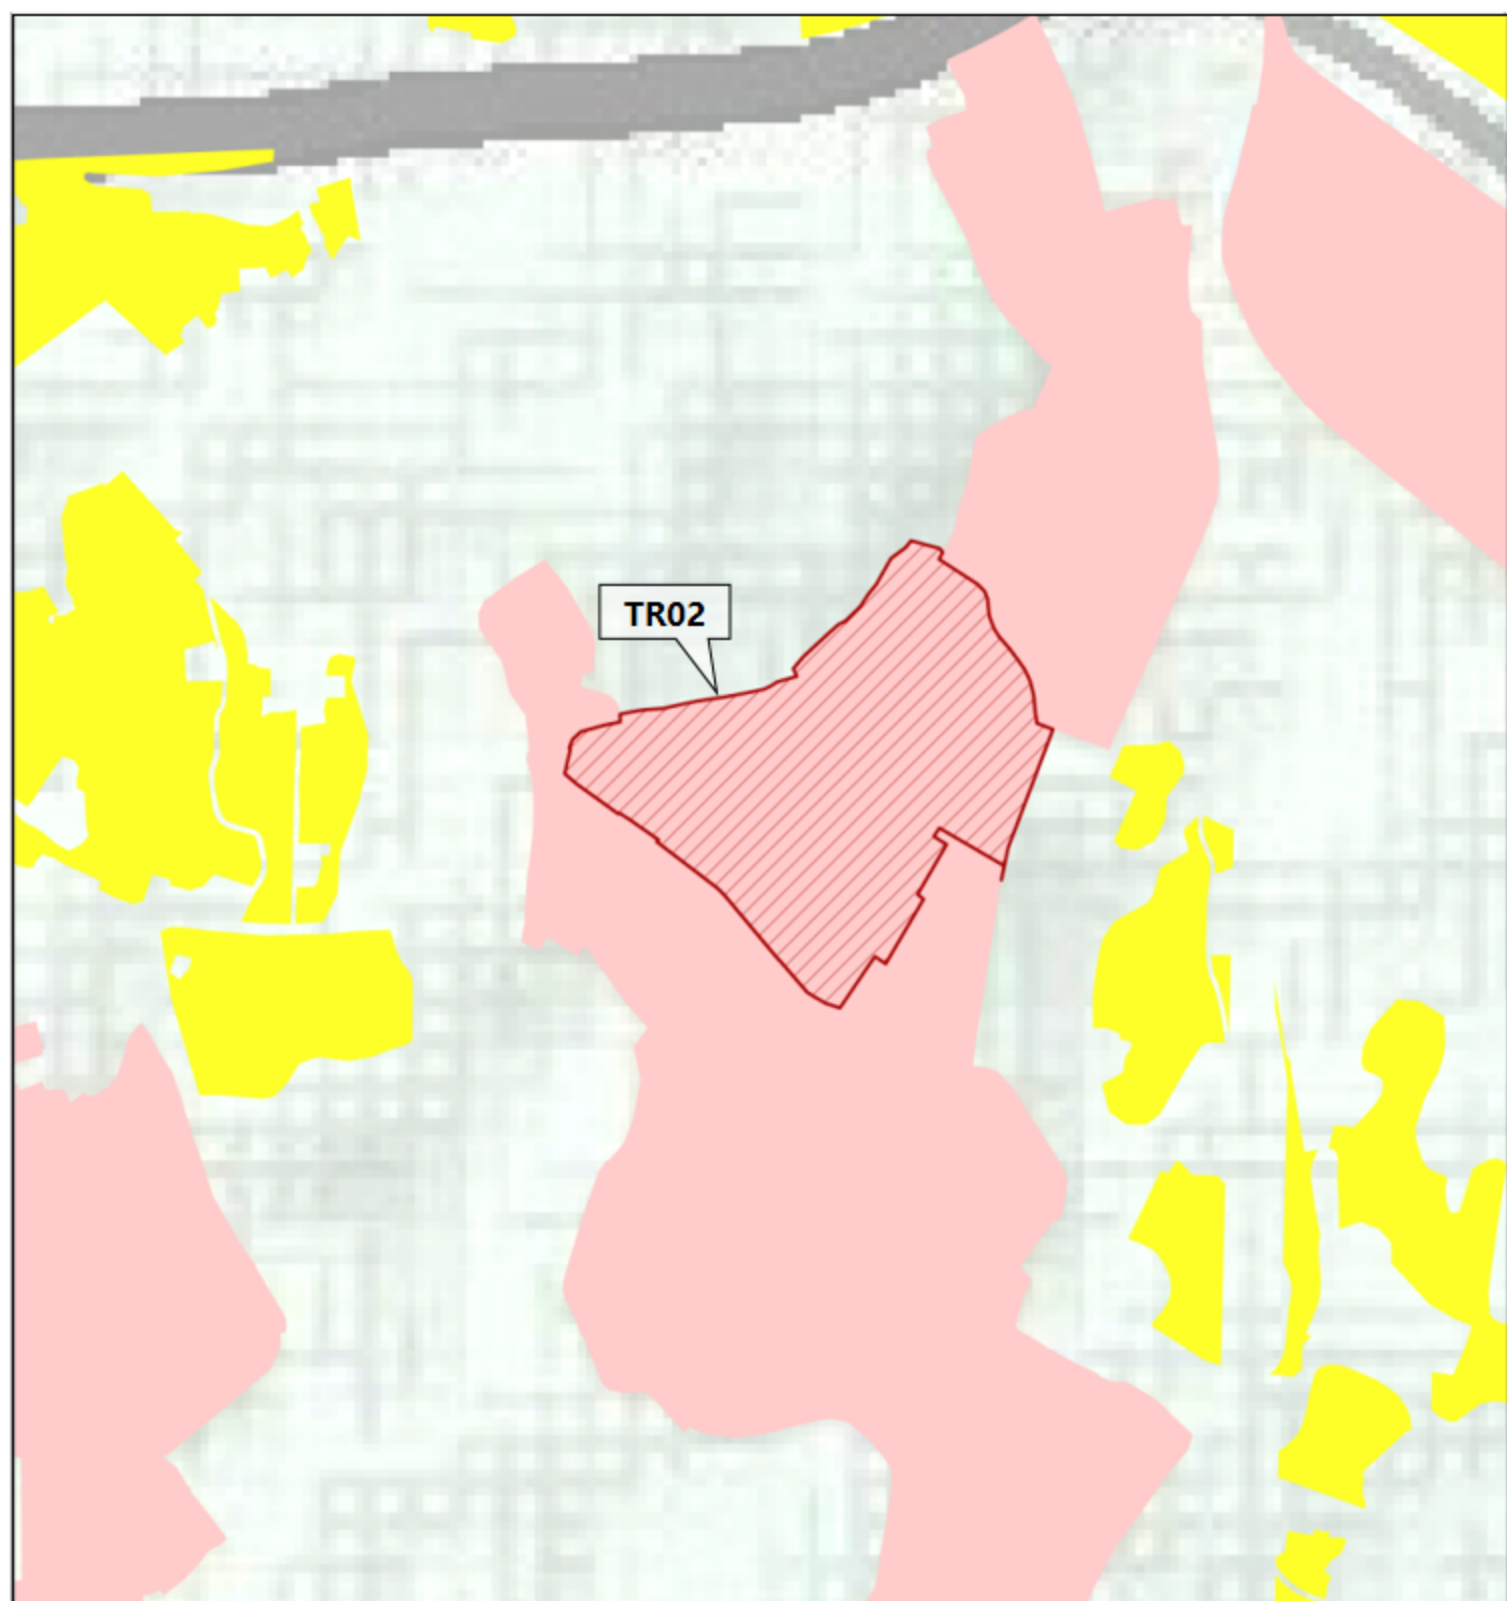


图
例

- 调入地块
- 城镇开发边界
- 永久基本农田

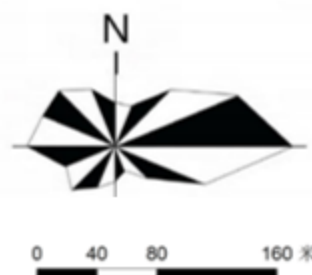

清远市佛冈县城镇开发边界局部优化方案(美雅迪(佛冈)家具制造有限公司新建厂区项目、广东华劲汽车零部件制造有限公司建设项目等4个项目)TR03-TR04调入地块优化后“三区三线”划定图


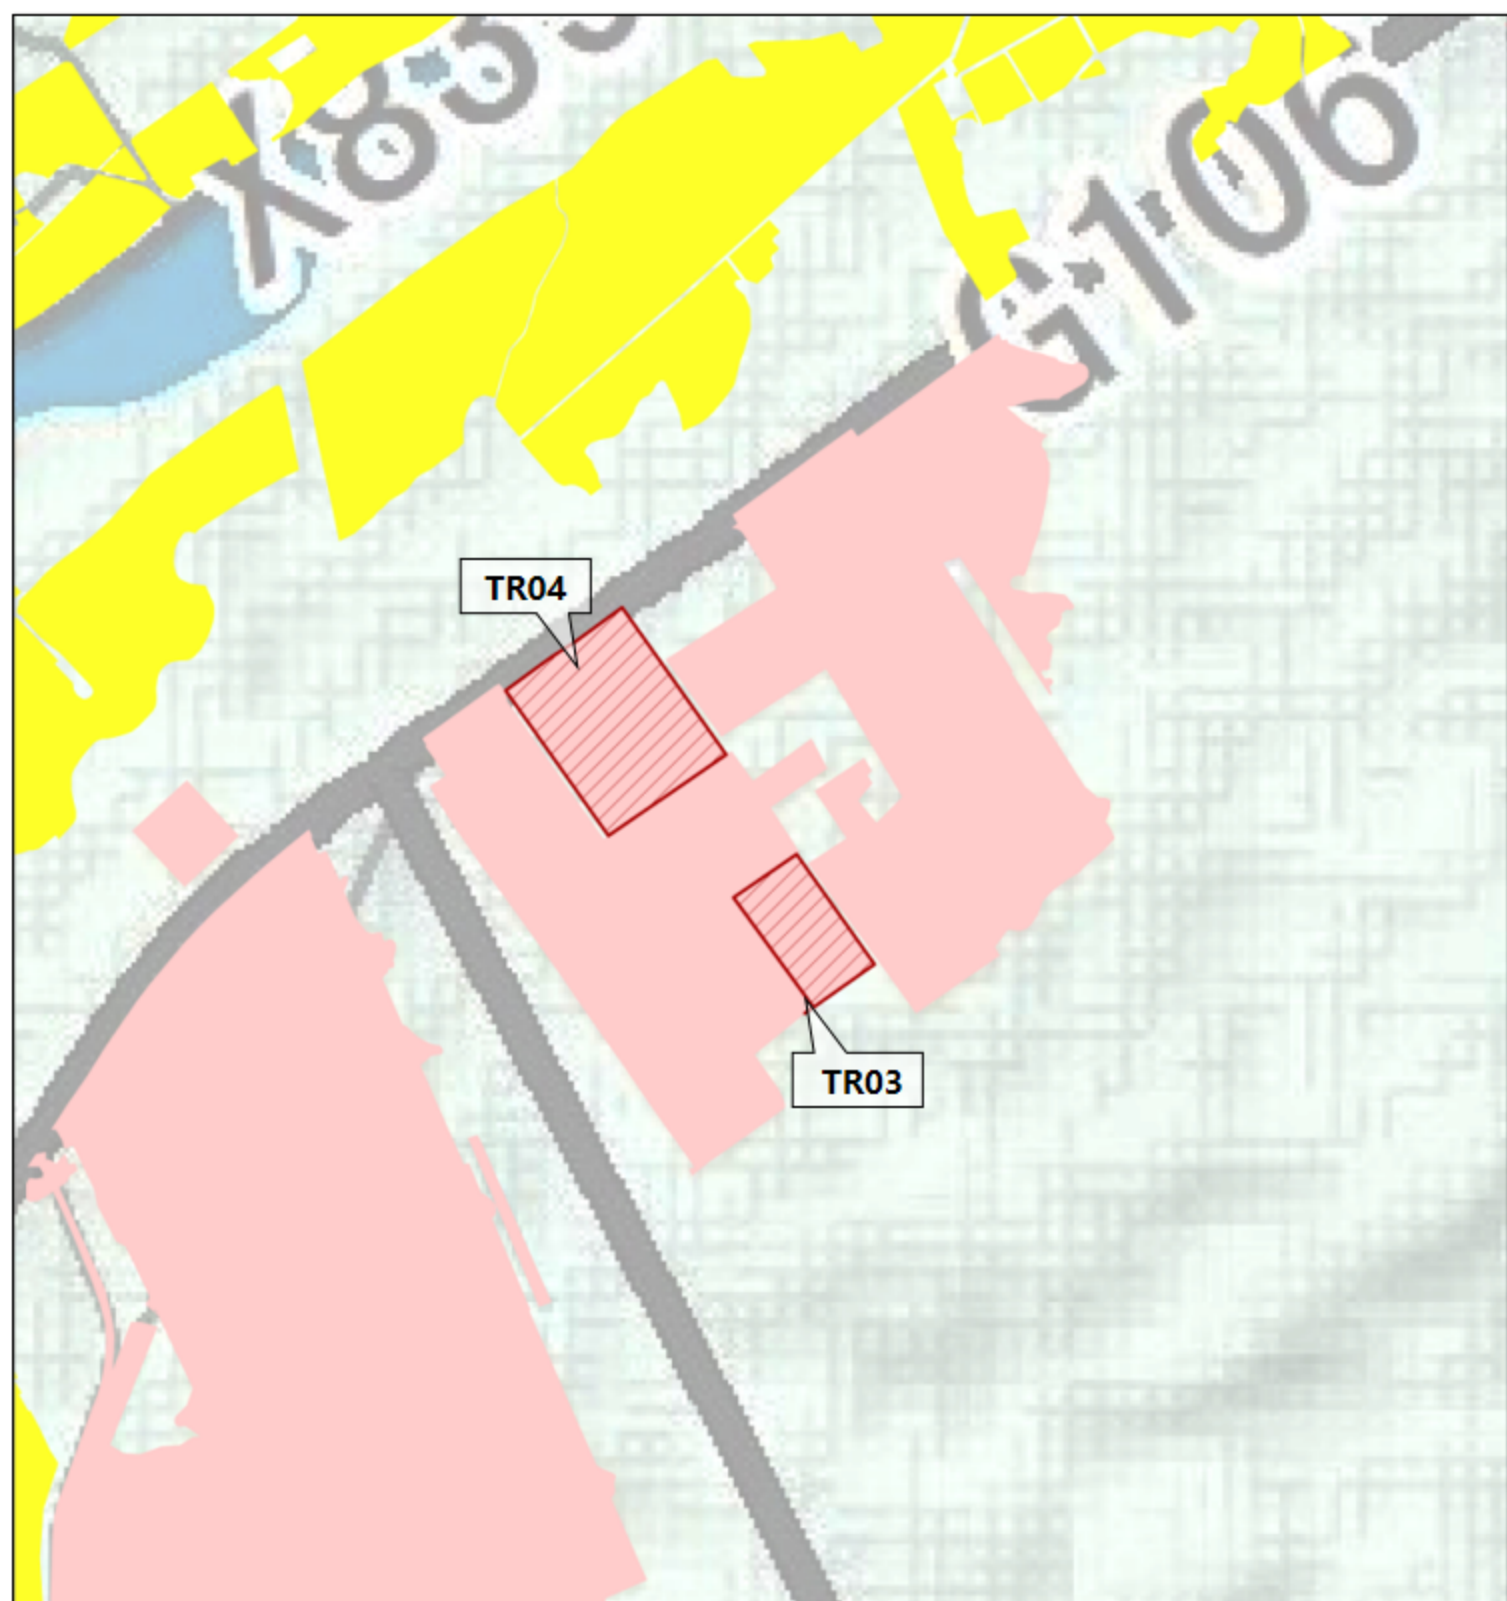


图
例

- 调入地块
- 城镇开发边界
- 永久基本农田

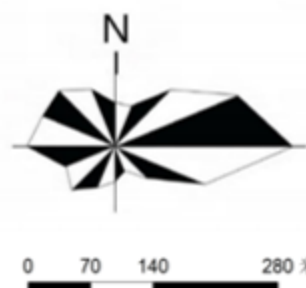

清远市佛冈县城镇开发边界局部优化方案(美雅迪(佛冈)家具制造有限公司新建厂区项目、广东华劲汽车零部件制造有限公司建设项目等4个项目)TR05调入地块优化后“三区三线”划定图


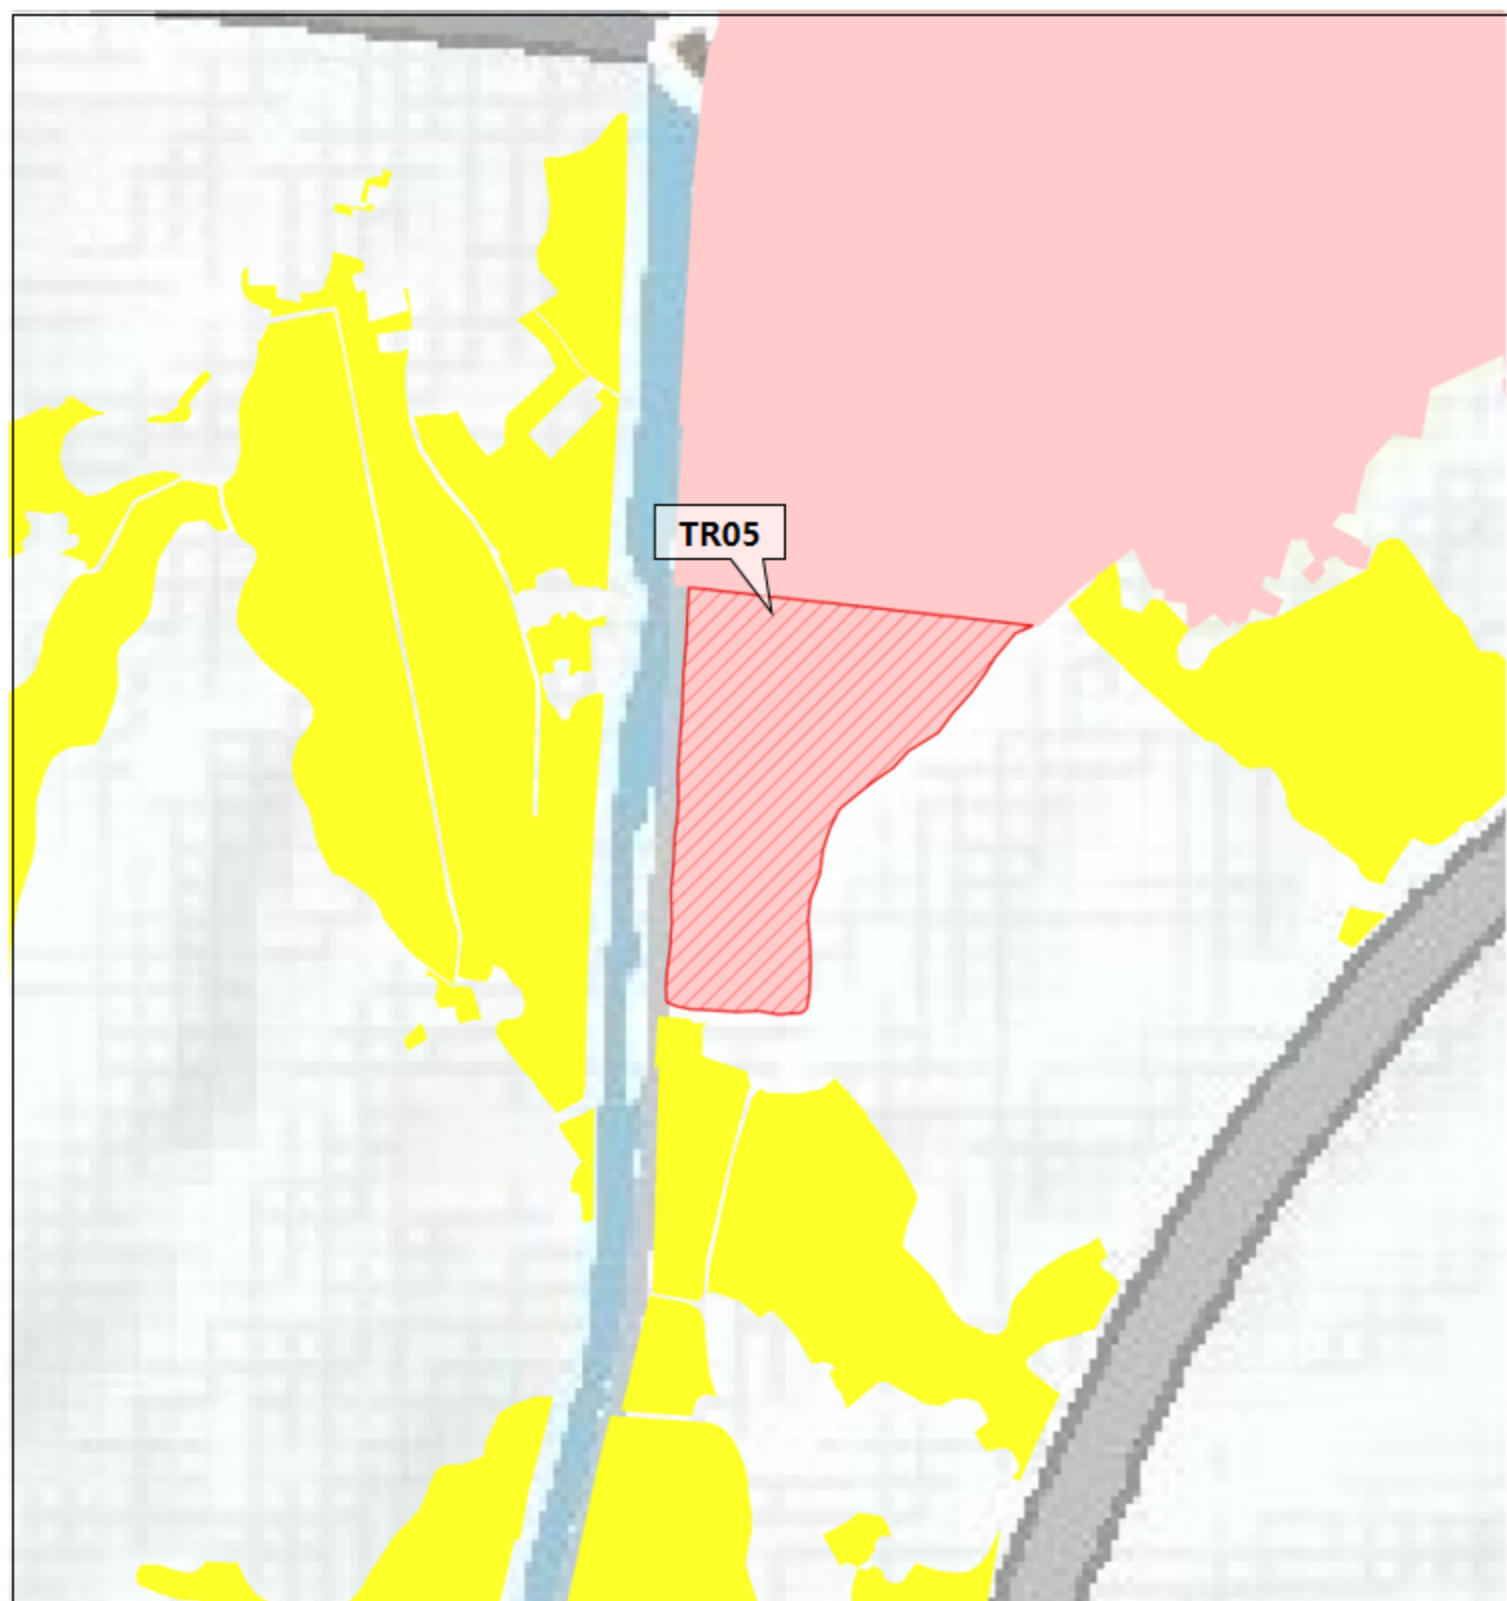


图
例

- 调入地块
- 城镇开发边界
- 永久基本农田

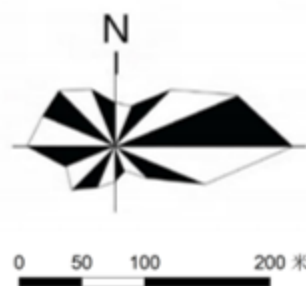

清远市佛冈县城镇开发边界局部优化方案(美雅迪(佛冈)家具制造有限公司新建厂区项目、广东华劲汽车零部件制造有限公司建设项目等4个项目)TC01-TC08调出地块优化后“三区三线”划定图


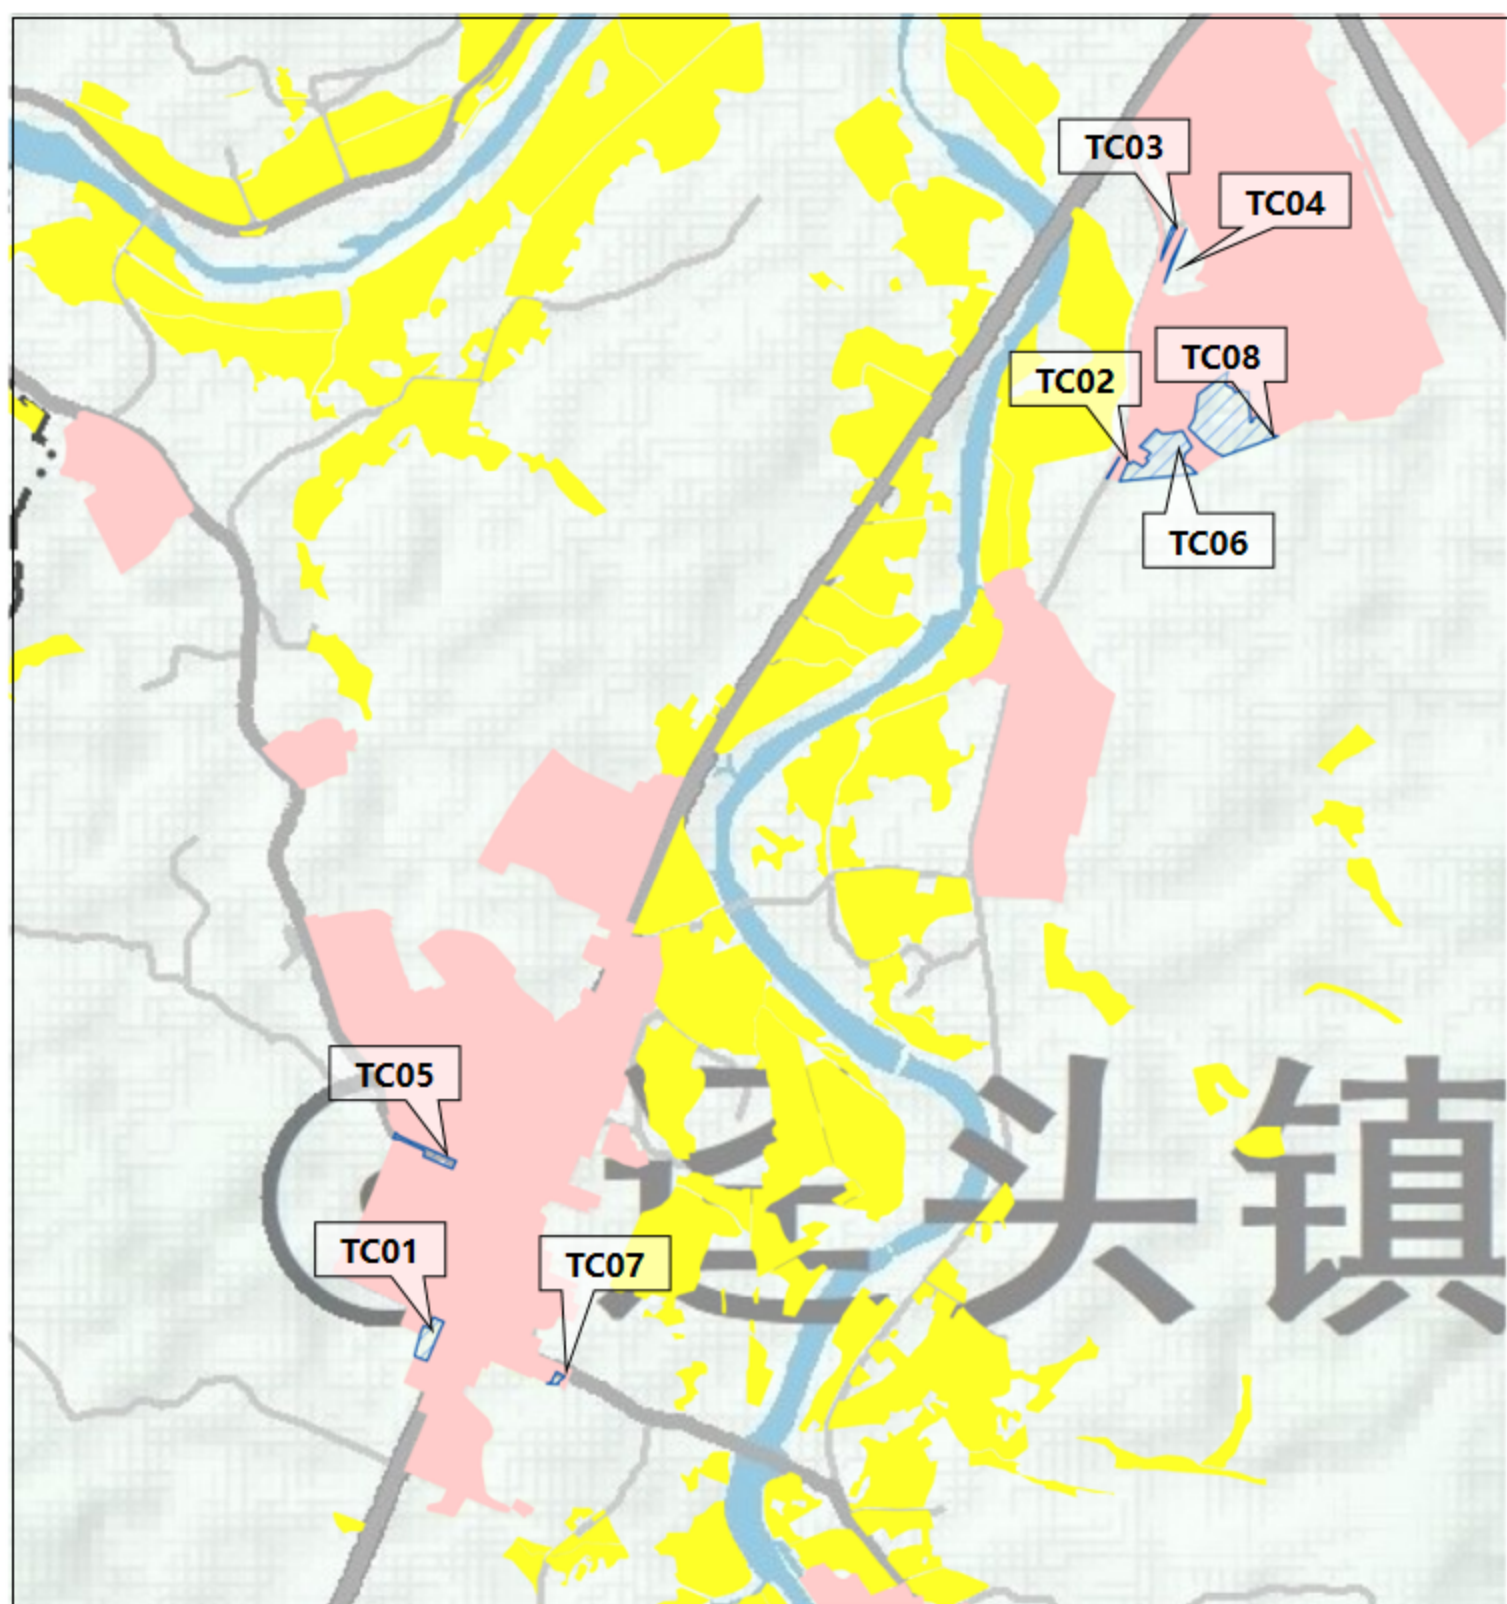


图
例

- 调出地块
- 城镇开发边界
- 永久基本农田

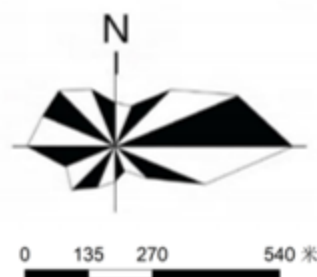

清远市佛冈县城镇开发边界局部优化方案(美雅迪(佛冈)家具制造有限公司新建厂区项目、广东华劲汽车零部件制造有限公司建设项目等4个项目)TC09-TC10调出地块优化后“三区三线”划定图


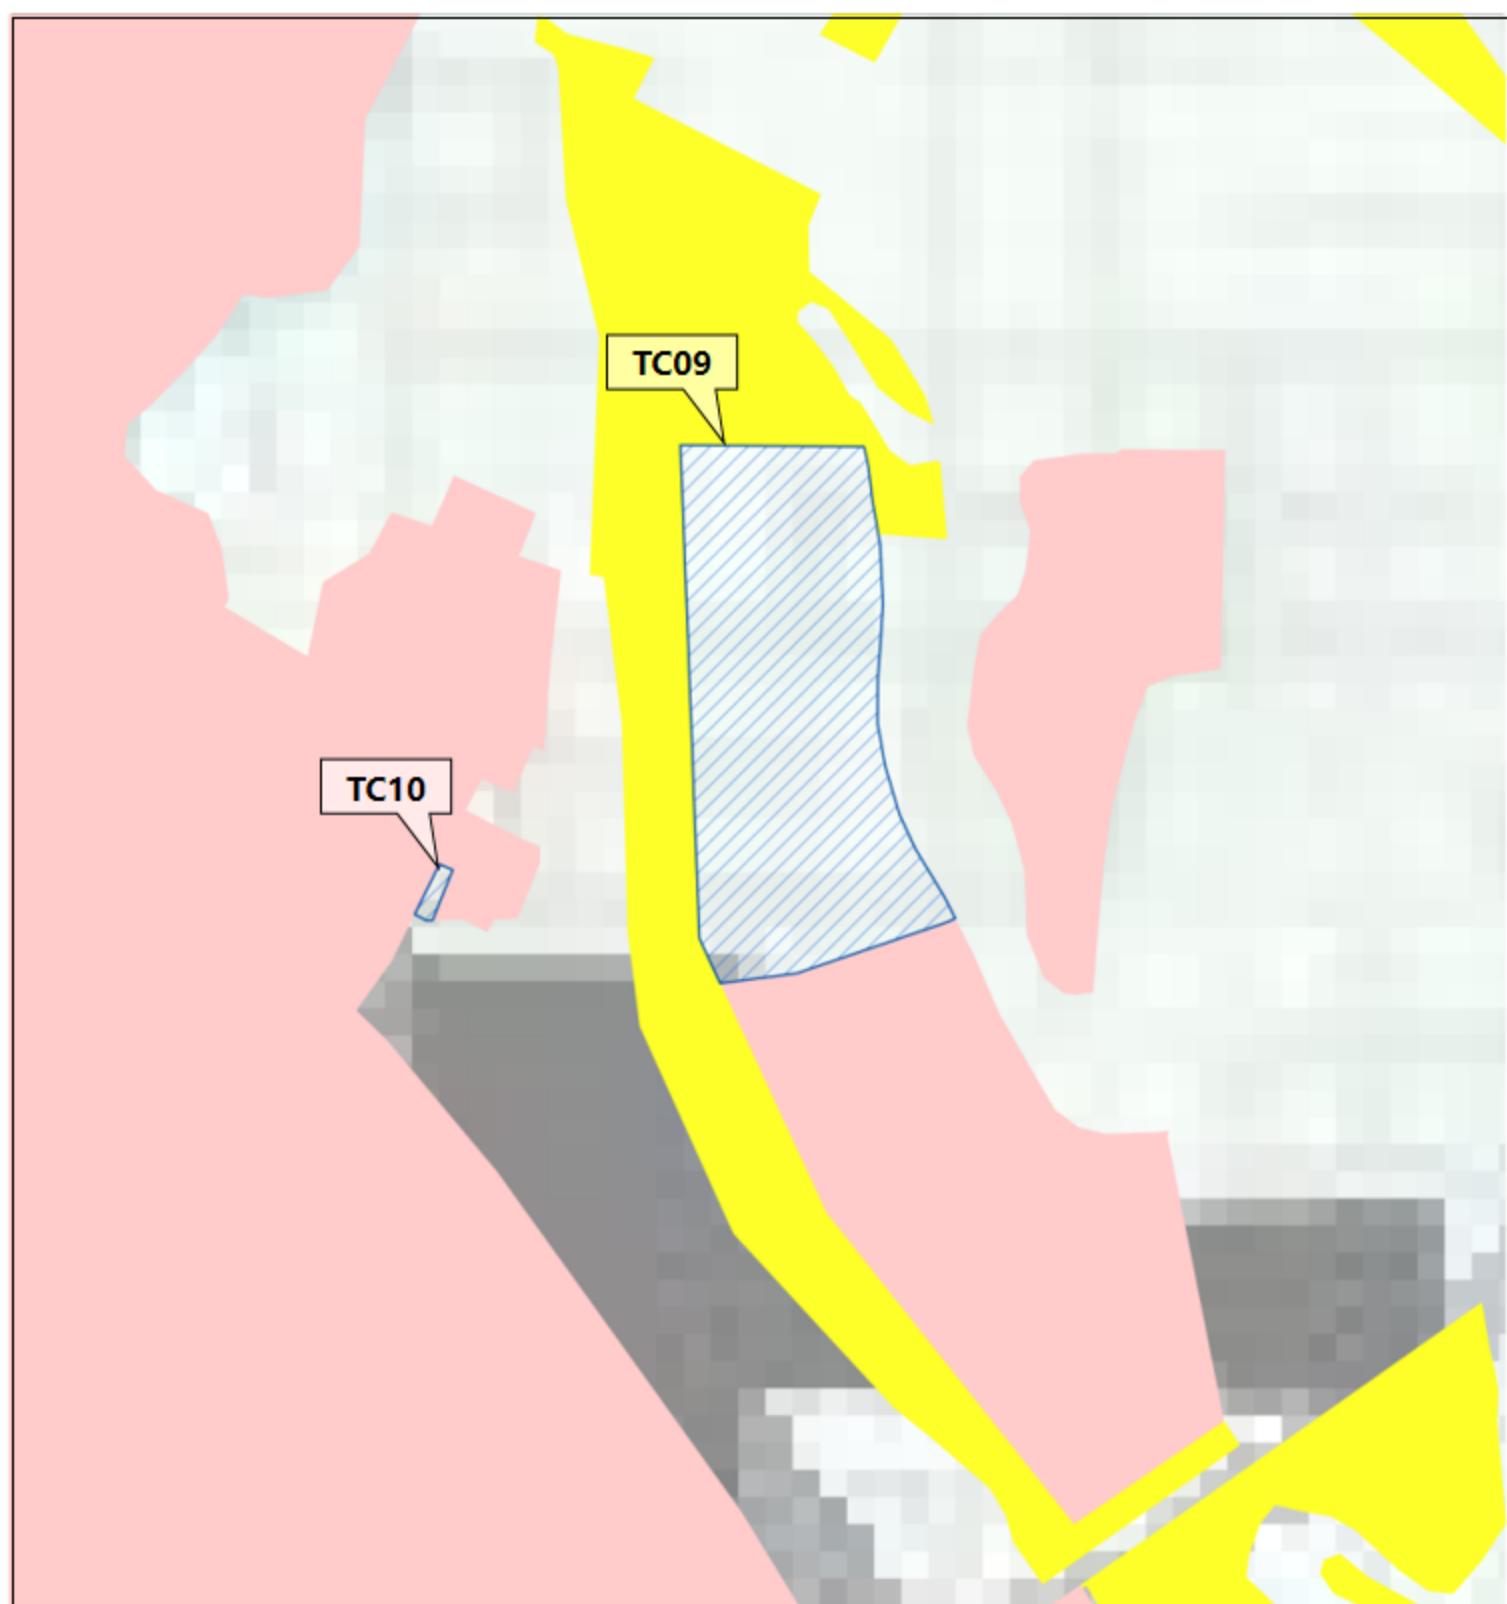


图
例

-  调出地块
-  城镇开发边界
-  永久基本农田
-  陆域生态保护红线

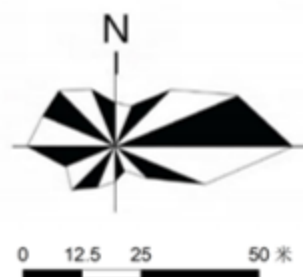

清远市佛冈县城镇开发边界局部优化方案(美雅迪(佛冈)家具制造有限公司新建厂区项目、广东华劲汽车零部件制造有限公司建设项目等4个项目)TC11-TC17调出地块优化后“三区三线”划定图


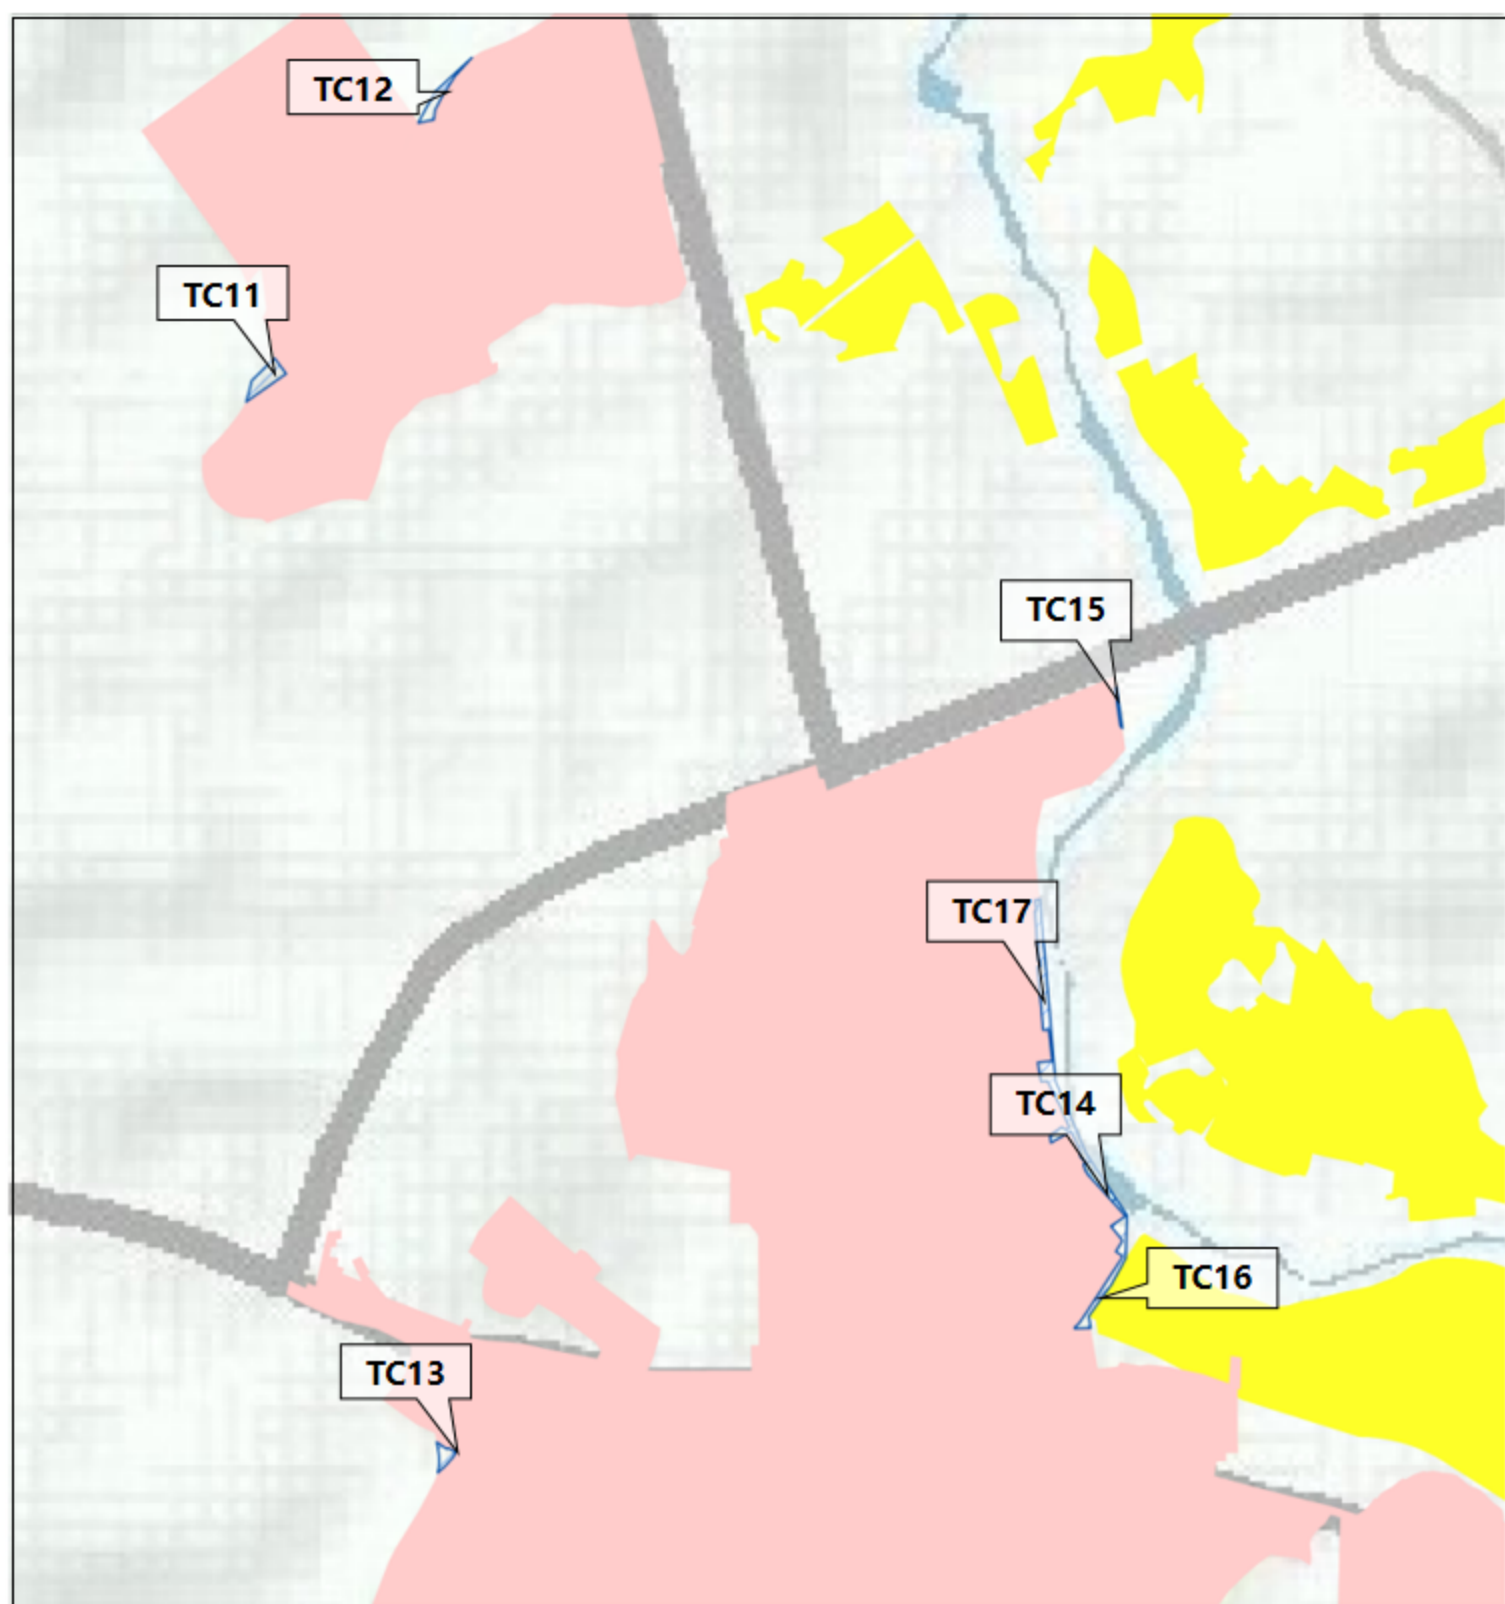


图
例

- 调出地块
- 城镇开发边界
- 永久基本农田
- 陆域生态保护红线

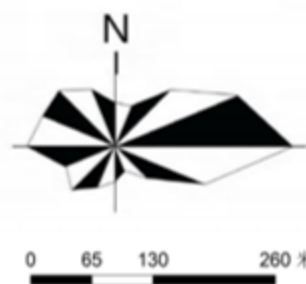

清远市佛冈县城镇开发边界局部优化方案(美雅迪(佛冈)家具制造有限公司新建厂区项目、广东华劲汽车零部件制造有限公司建设项目等4个项目)TC18-TC32地块优化后“三区三线”划定图


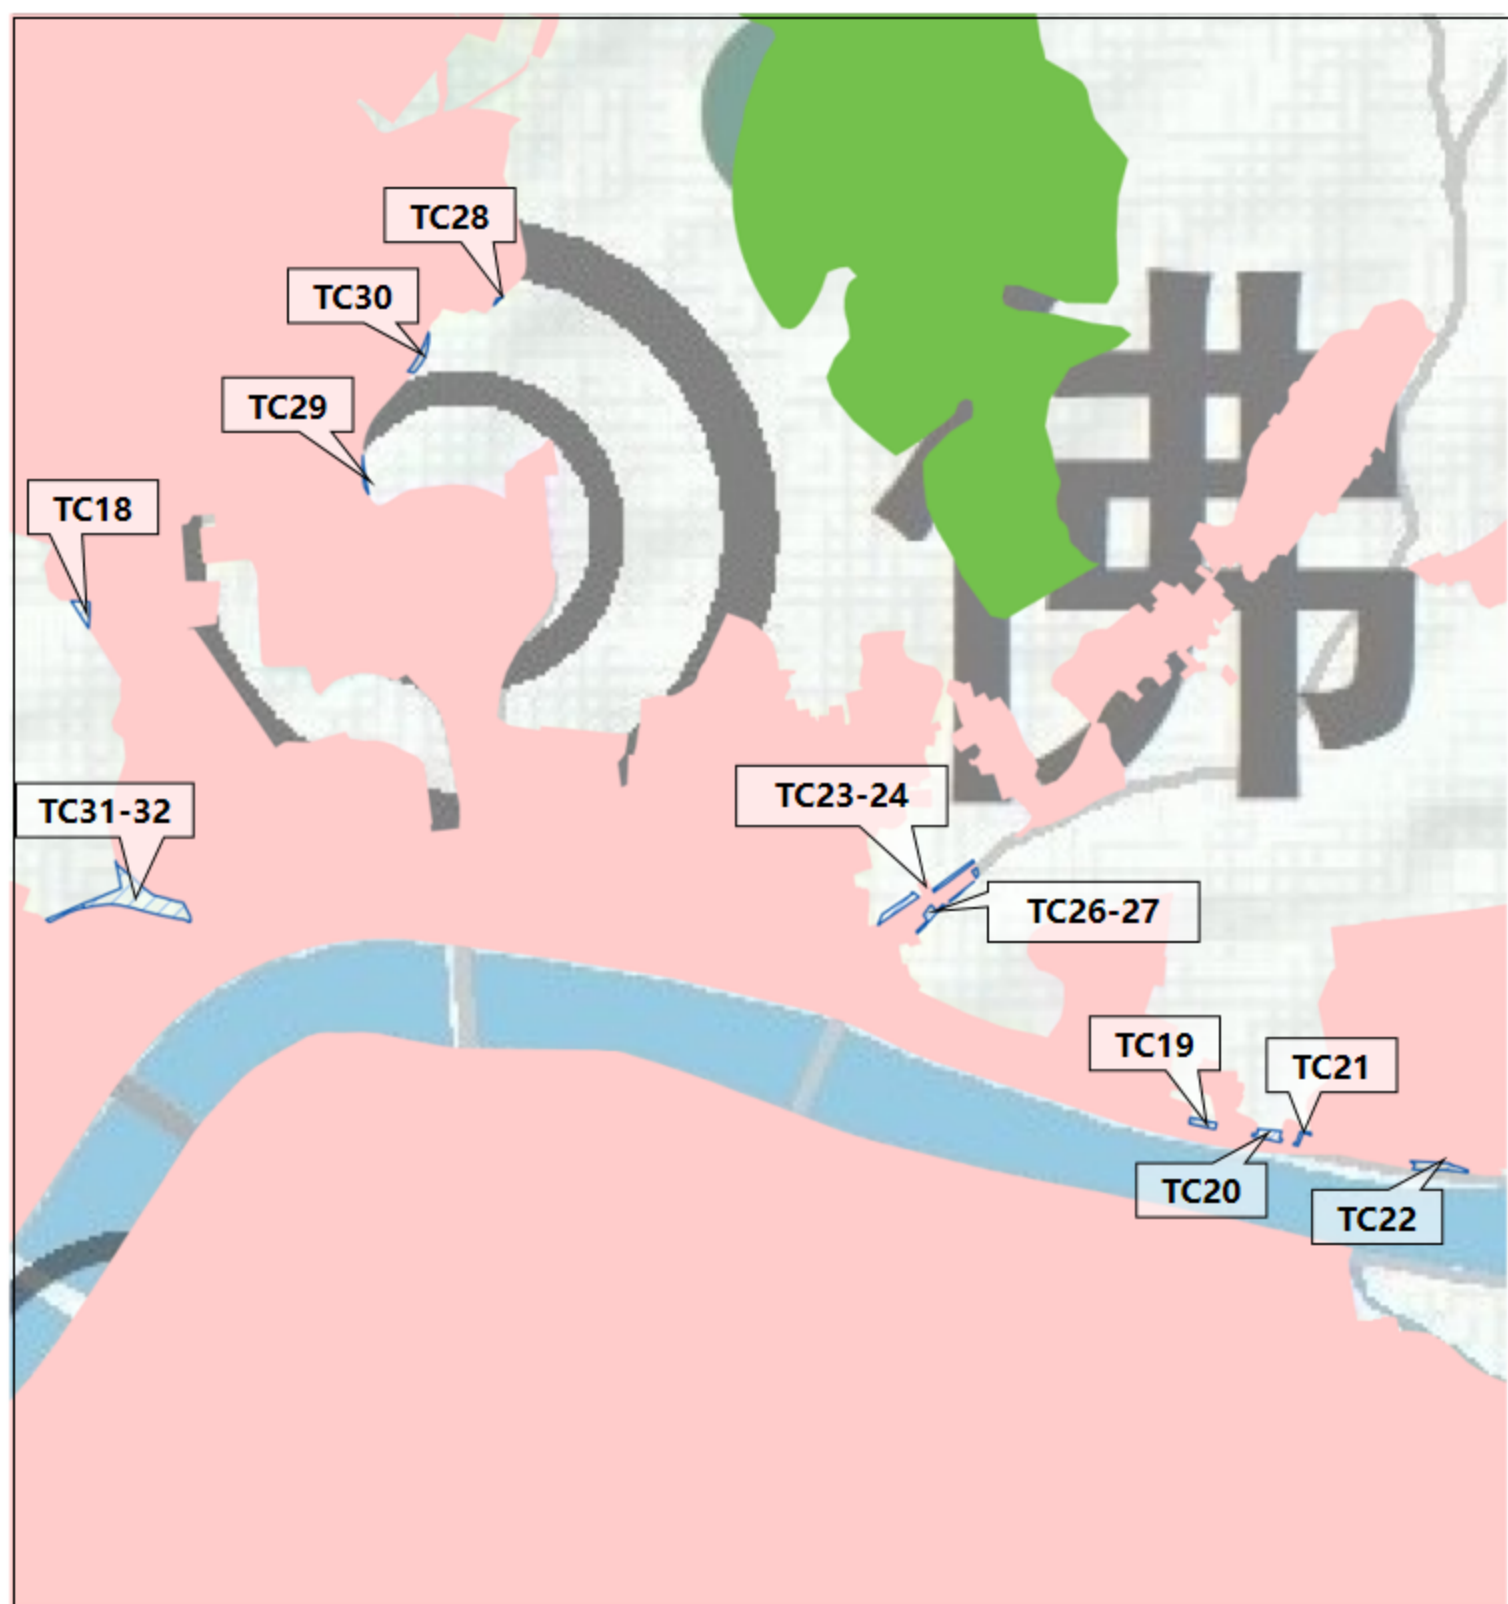


图
例

- 调出地块
- 城镇开发边界
- 永久基本农田
- 陆域生态保护红线

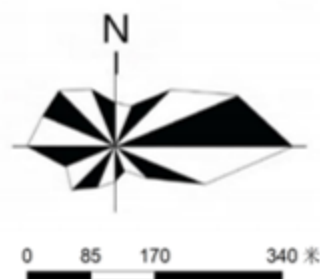

清远市佛冈县城镇开发边界局部优化方案(美雅迪(佛冈)家具制造有限公司新建厂区项目、广东华劲汽车零部件制造有限公司建设项目等4个项目)TC33-TC43调出地块优化后“三区三线”划定图


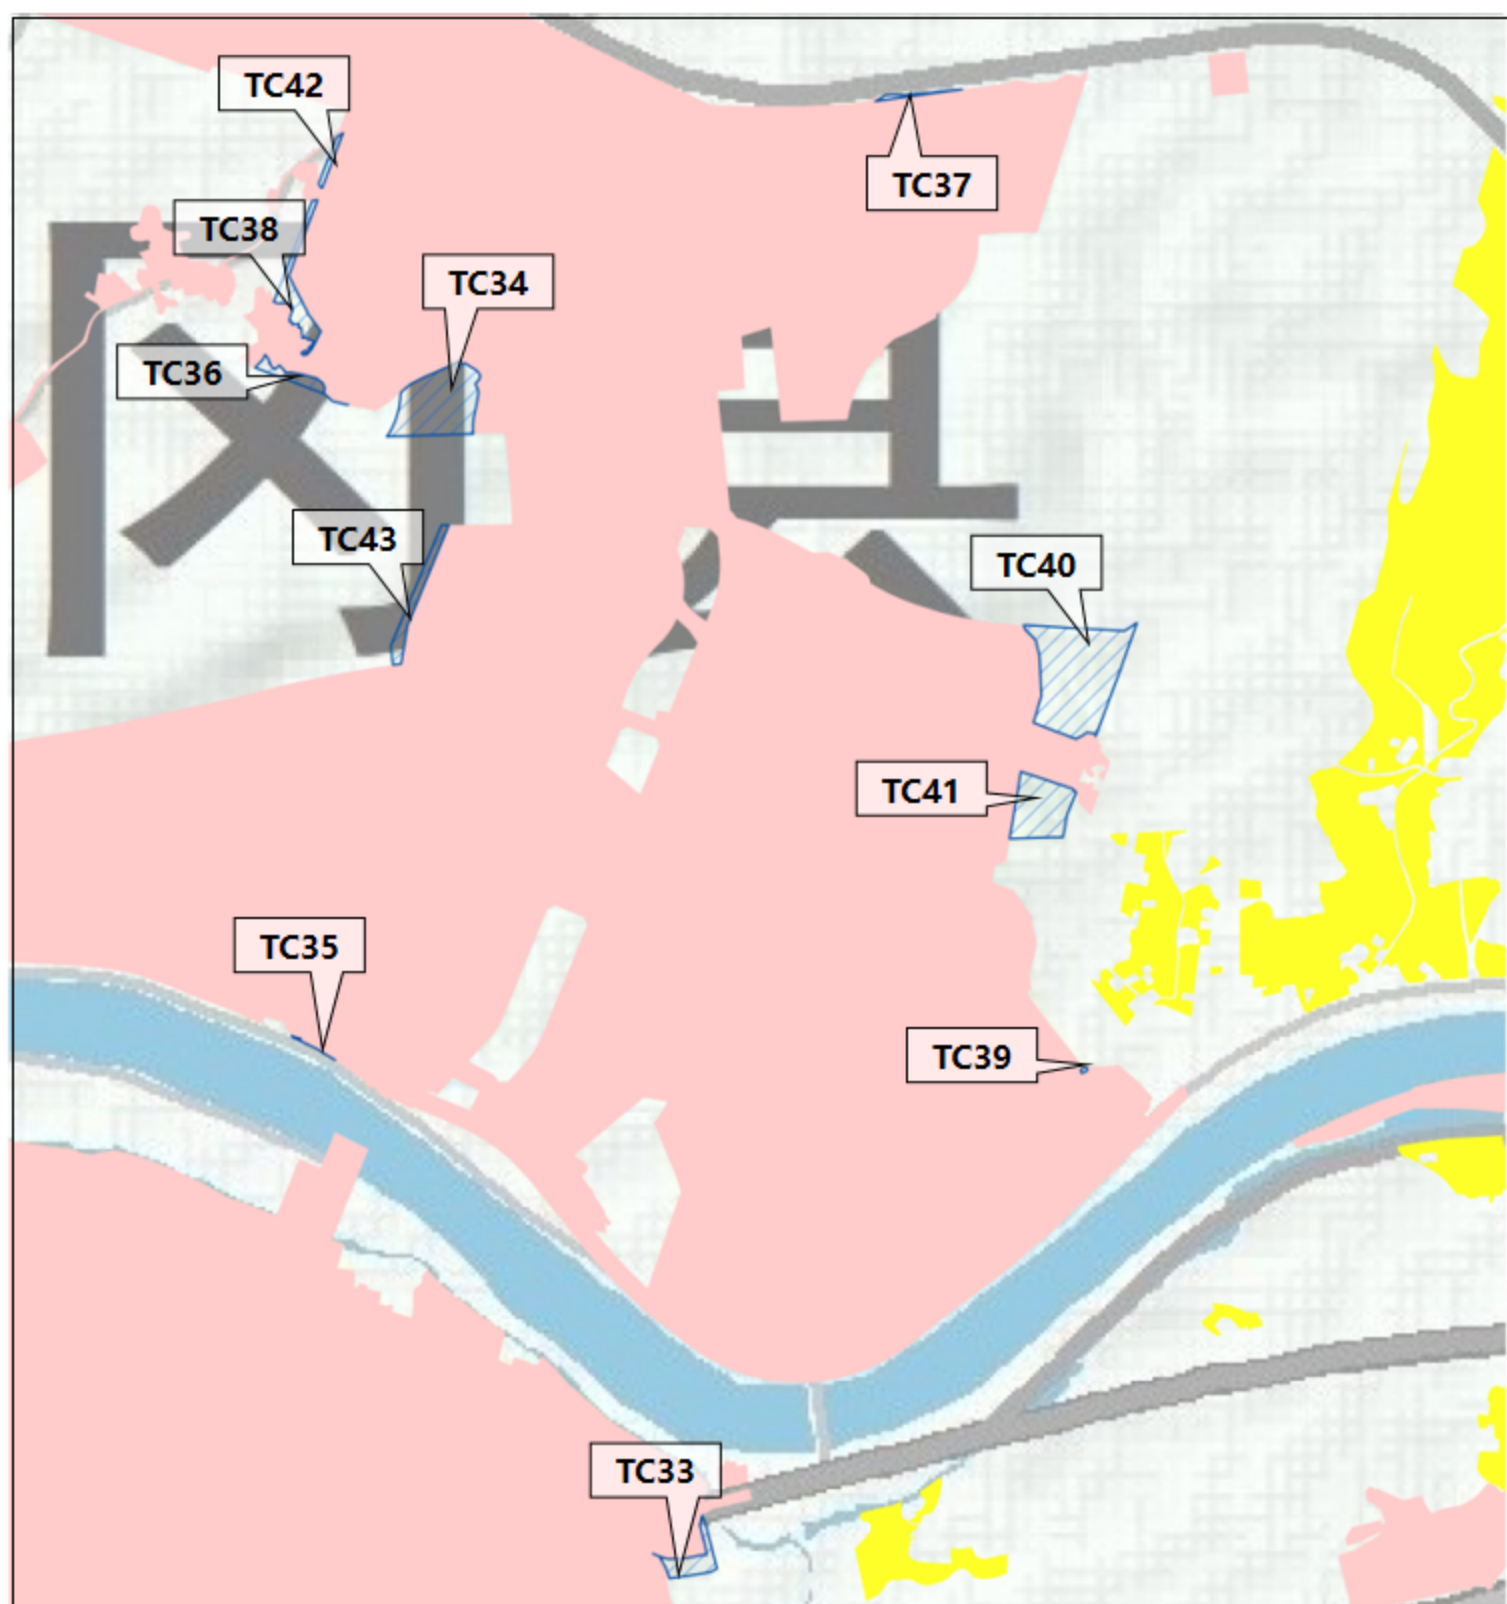


图
例

- 调出地块
- 城镇开发边界
- 永久基本农田
- 陆域生态保护红线

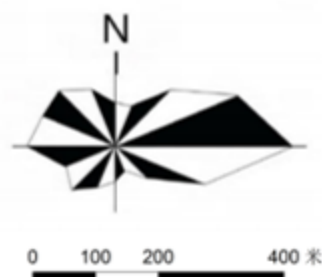

清远市佛冈县城镇开发边界局部优化方案(美雅迪(佛冈)家具制造有限公司新建厂区项目、广东华劲汽车零部件制造有限公司建设项目等4个项目)TC44-TC53调出地块优化后“三区三线”划定图


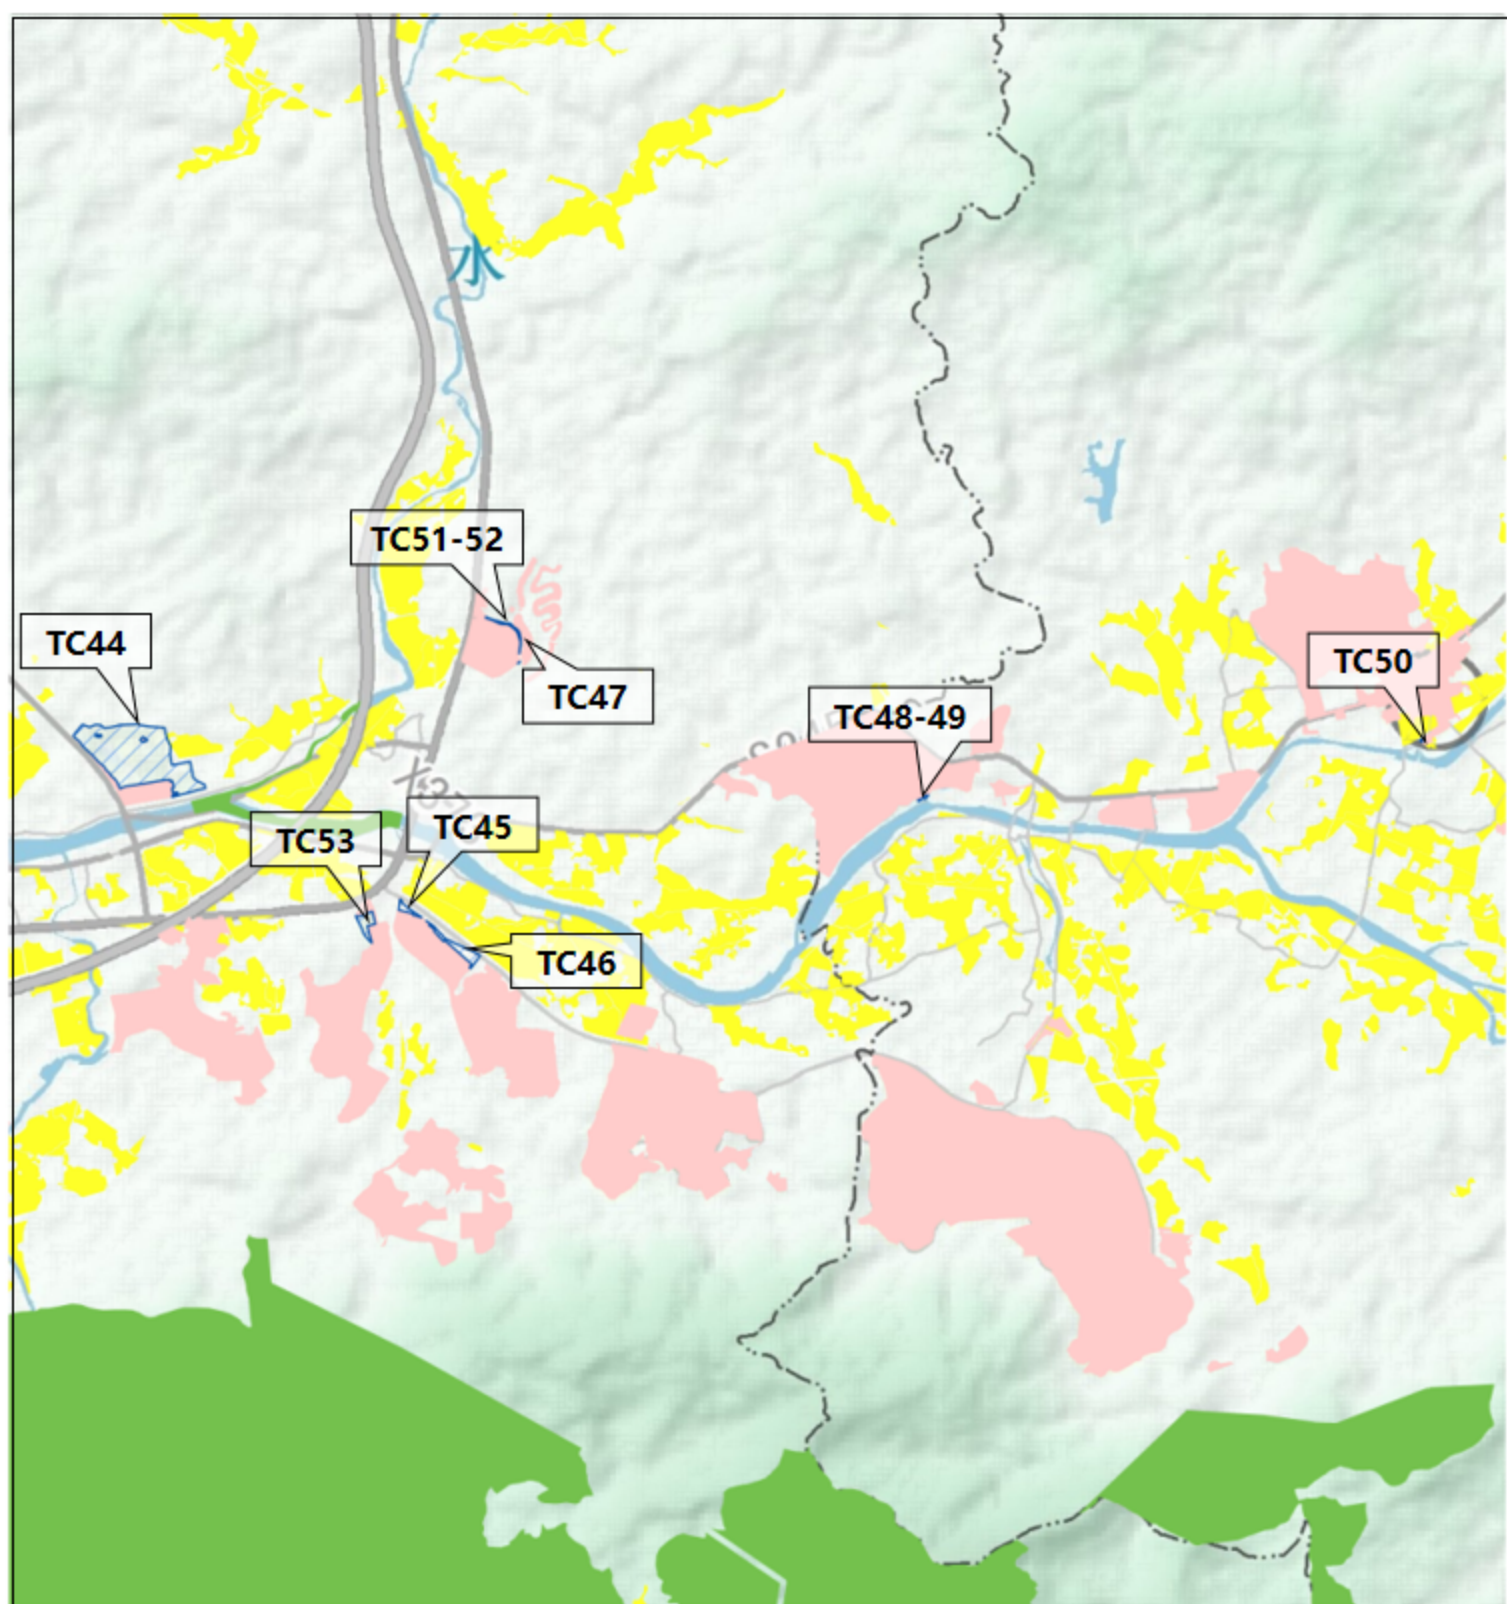


图
例

- 调出地块
- 城镇开发边界
- 永久基本农田
- 陆域生态保护红线

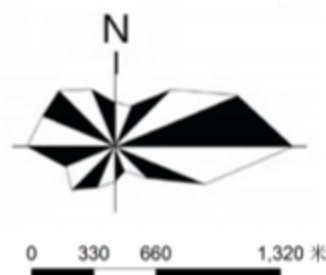

清远市佛冈县城镇开发边界局部优化方案(美雅迪(佛冈)家具制造有限公司新建厂区项目、广东华劲汽车零部件制造有限公司建设项目等4个项目)TC54-TC57调出地块优化后“三区三线”划定图


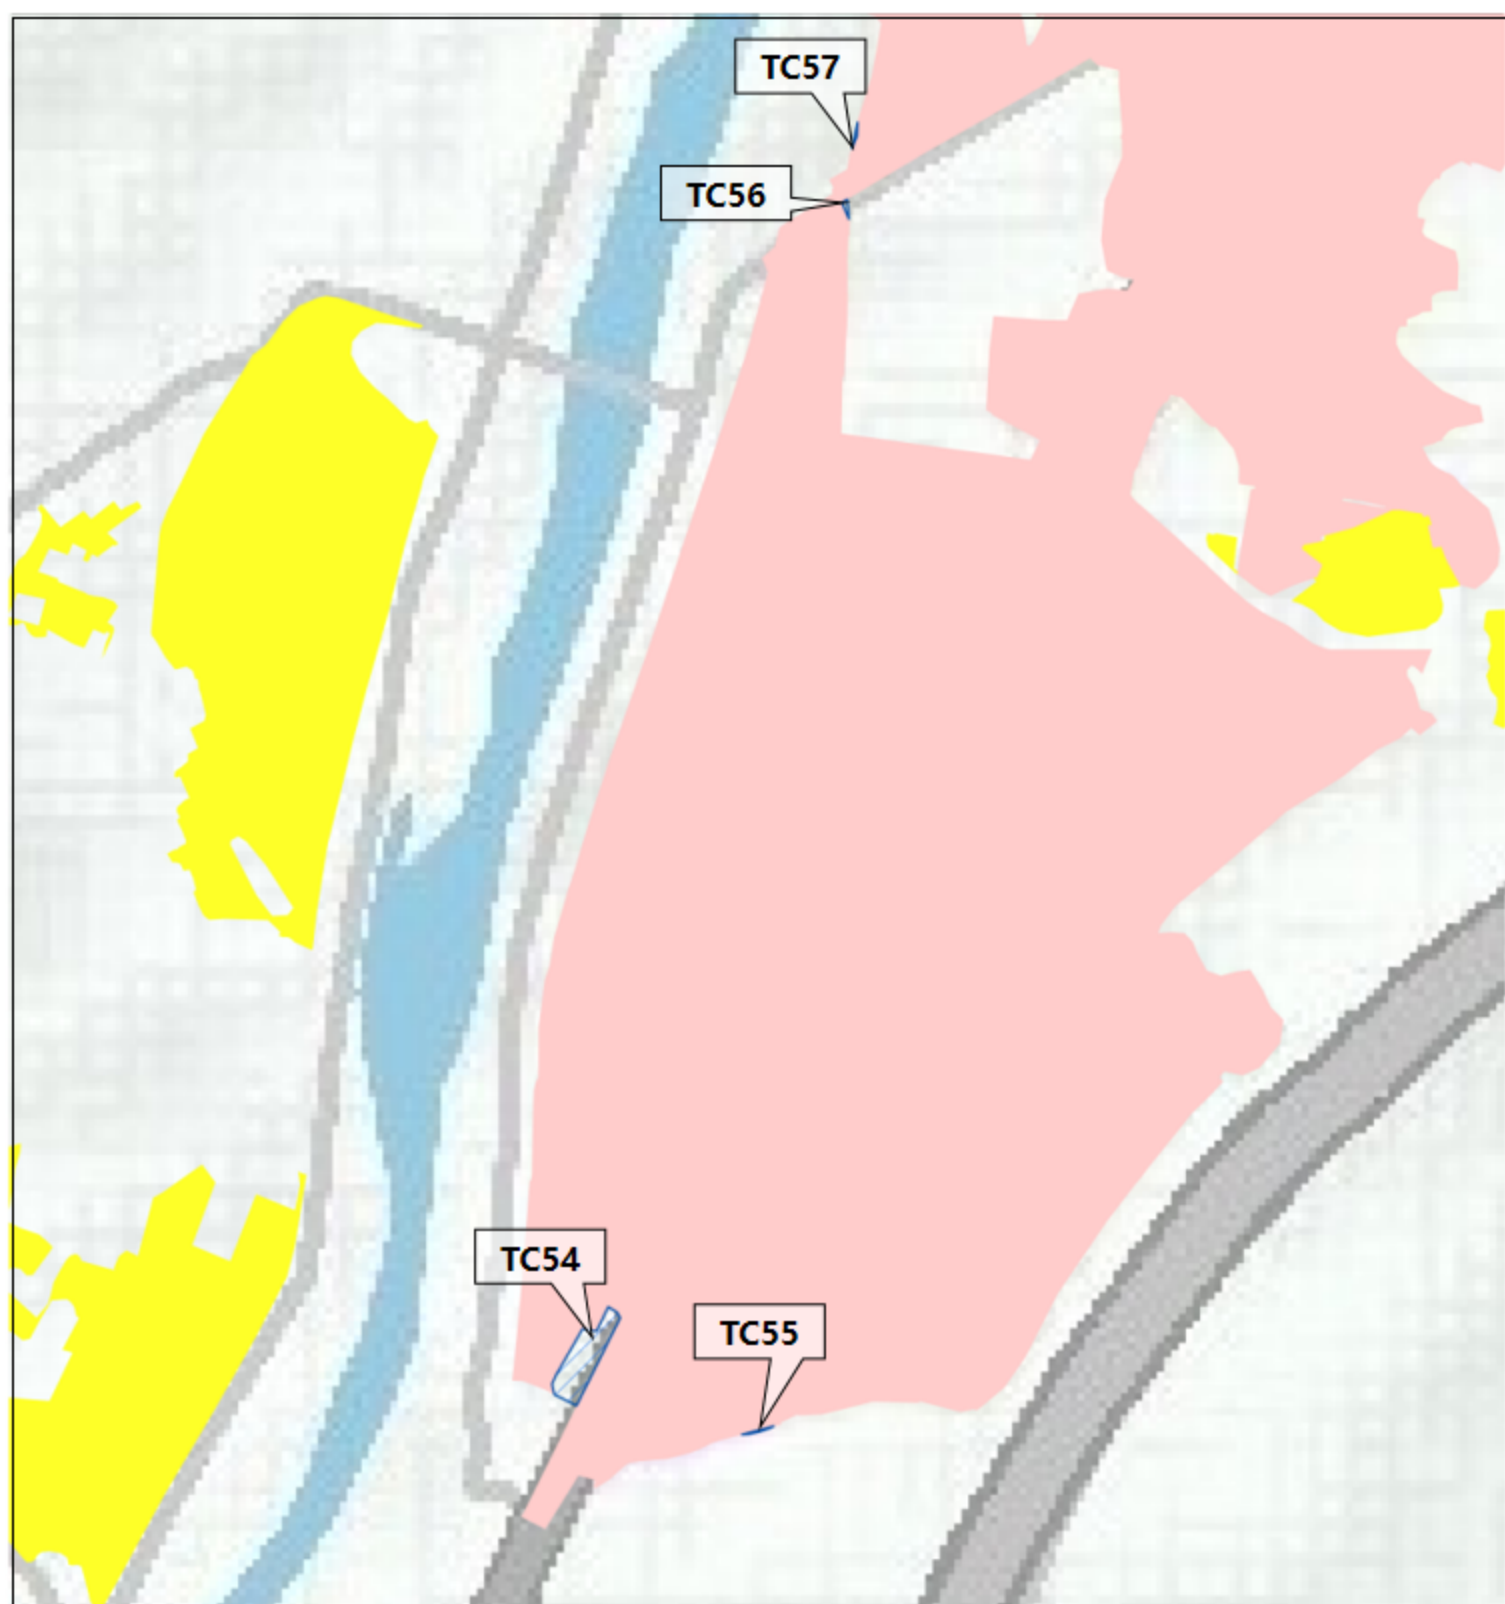


图
例

- 调出地块
- 城镇开发边界
- 永久基本农田
- 陆域生态保护红线

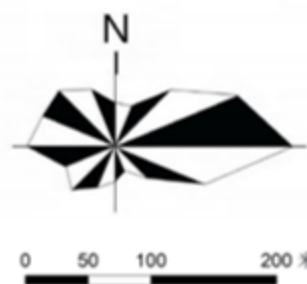

清远市佛冈县城镇开发边界局部优化方案(美雅迪(佛冈)家具制造有限公司新建厂区项目、广东华劲汽车零部件制造有限公司建设项目等4个项目)TC58-TC61调出地块优化后“三区三线”划定图



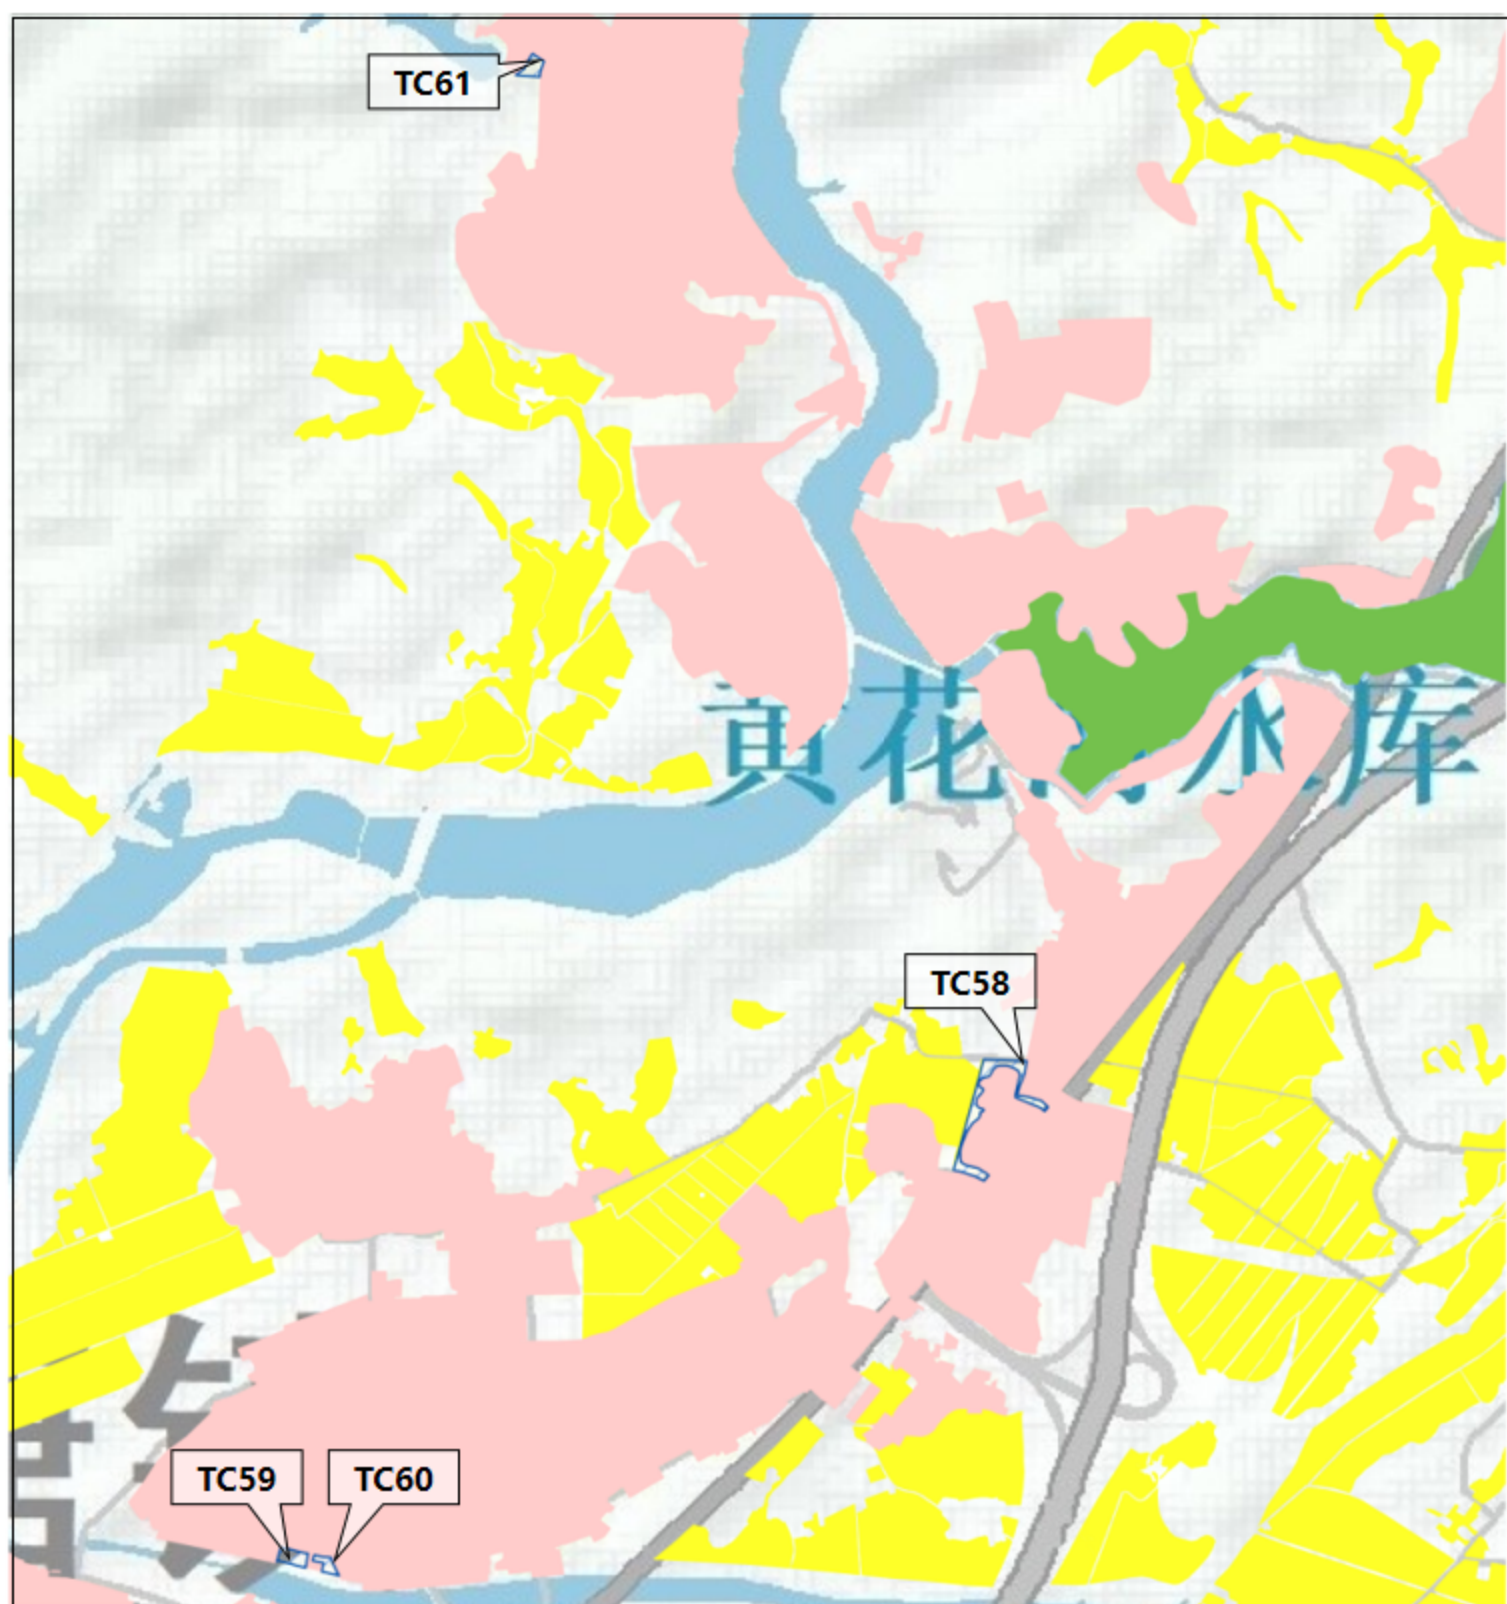


图
例

- 调出地块
- 城镇开发边界
- 永久基本农田
- 陆域生态保护红线

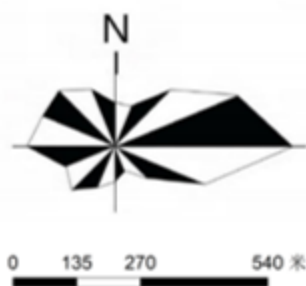


清远市佛冈县城镇开发边界局部优化方案(美雅迪(佛冈)家具制造有限公司新建厂区项目、广东华劲汽车零部件制造有限公司建设项目等4个项目)TC62-TC67调出地块优化后“三区三线”划定图

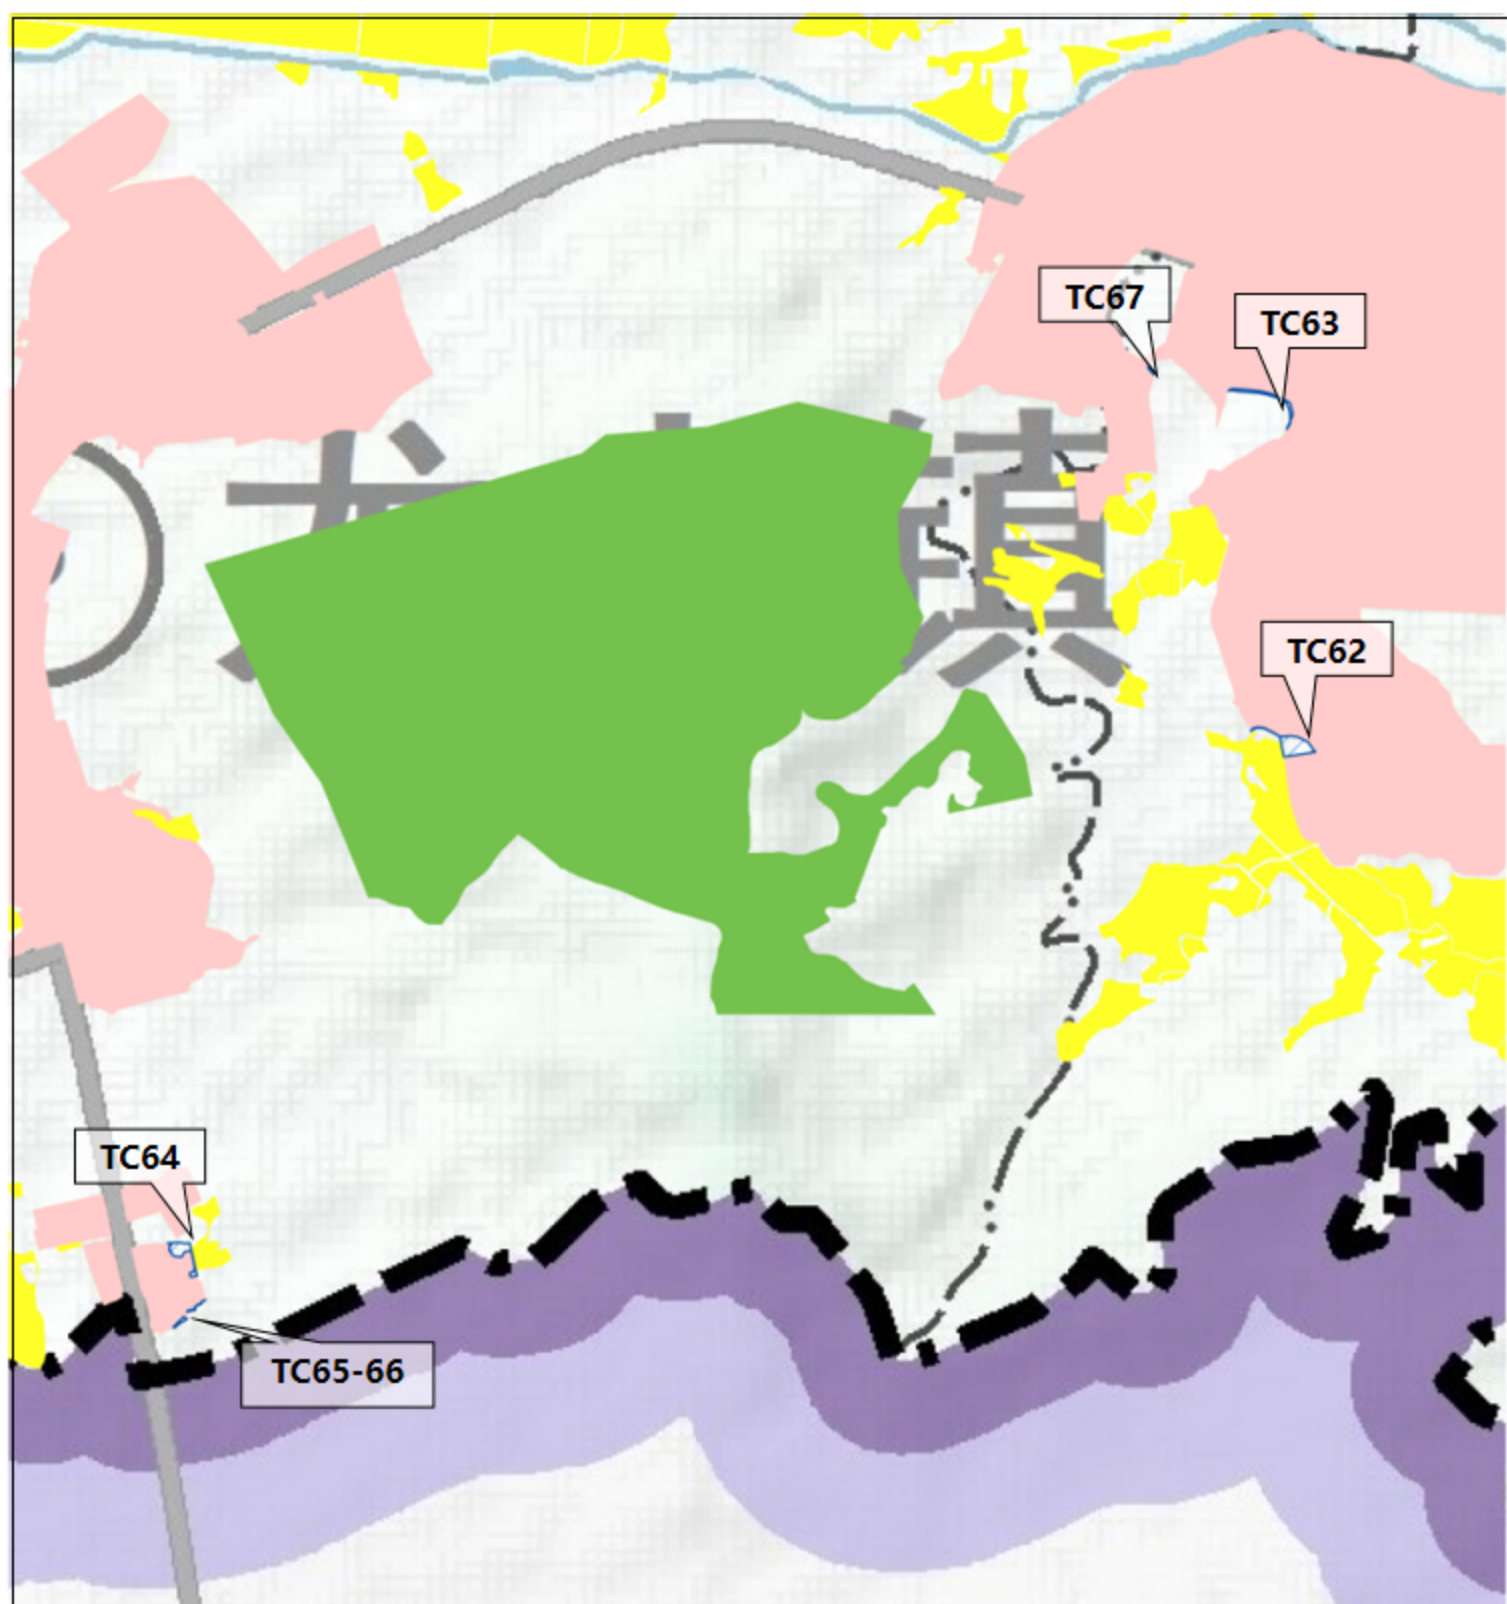

图例

- 调出地块
- 城镇开发边界
- 永久基本农田
- 陆域生态保护红线

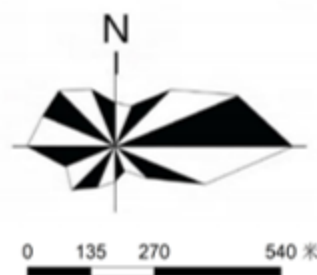

清远市佛冈县城镇开发边界局部优化方案(美雅迪(佛冈)家具制造有限公司新建厂区项目、广东华劲汽车零部件制造有限公司建设项目等4个项目)TC68-TC69调出地块优化后“三区三线”划定图

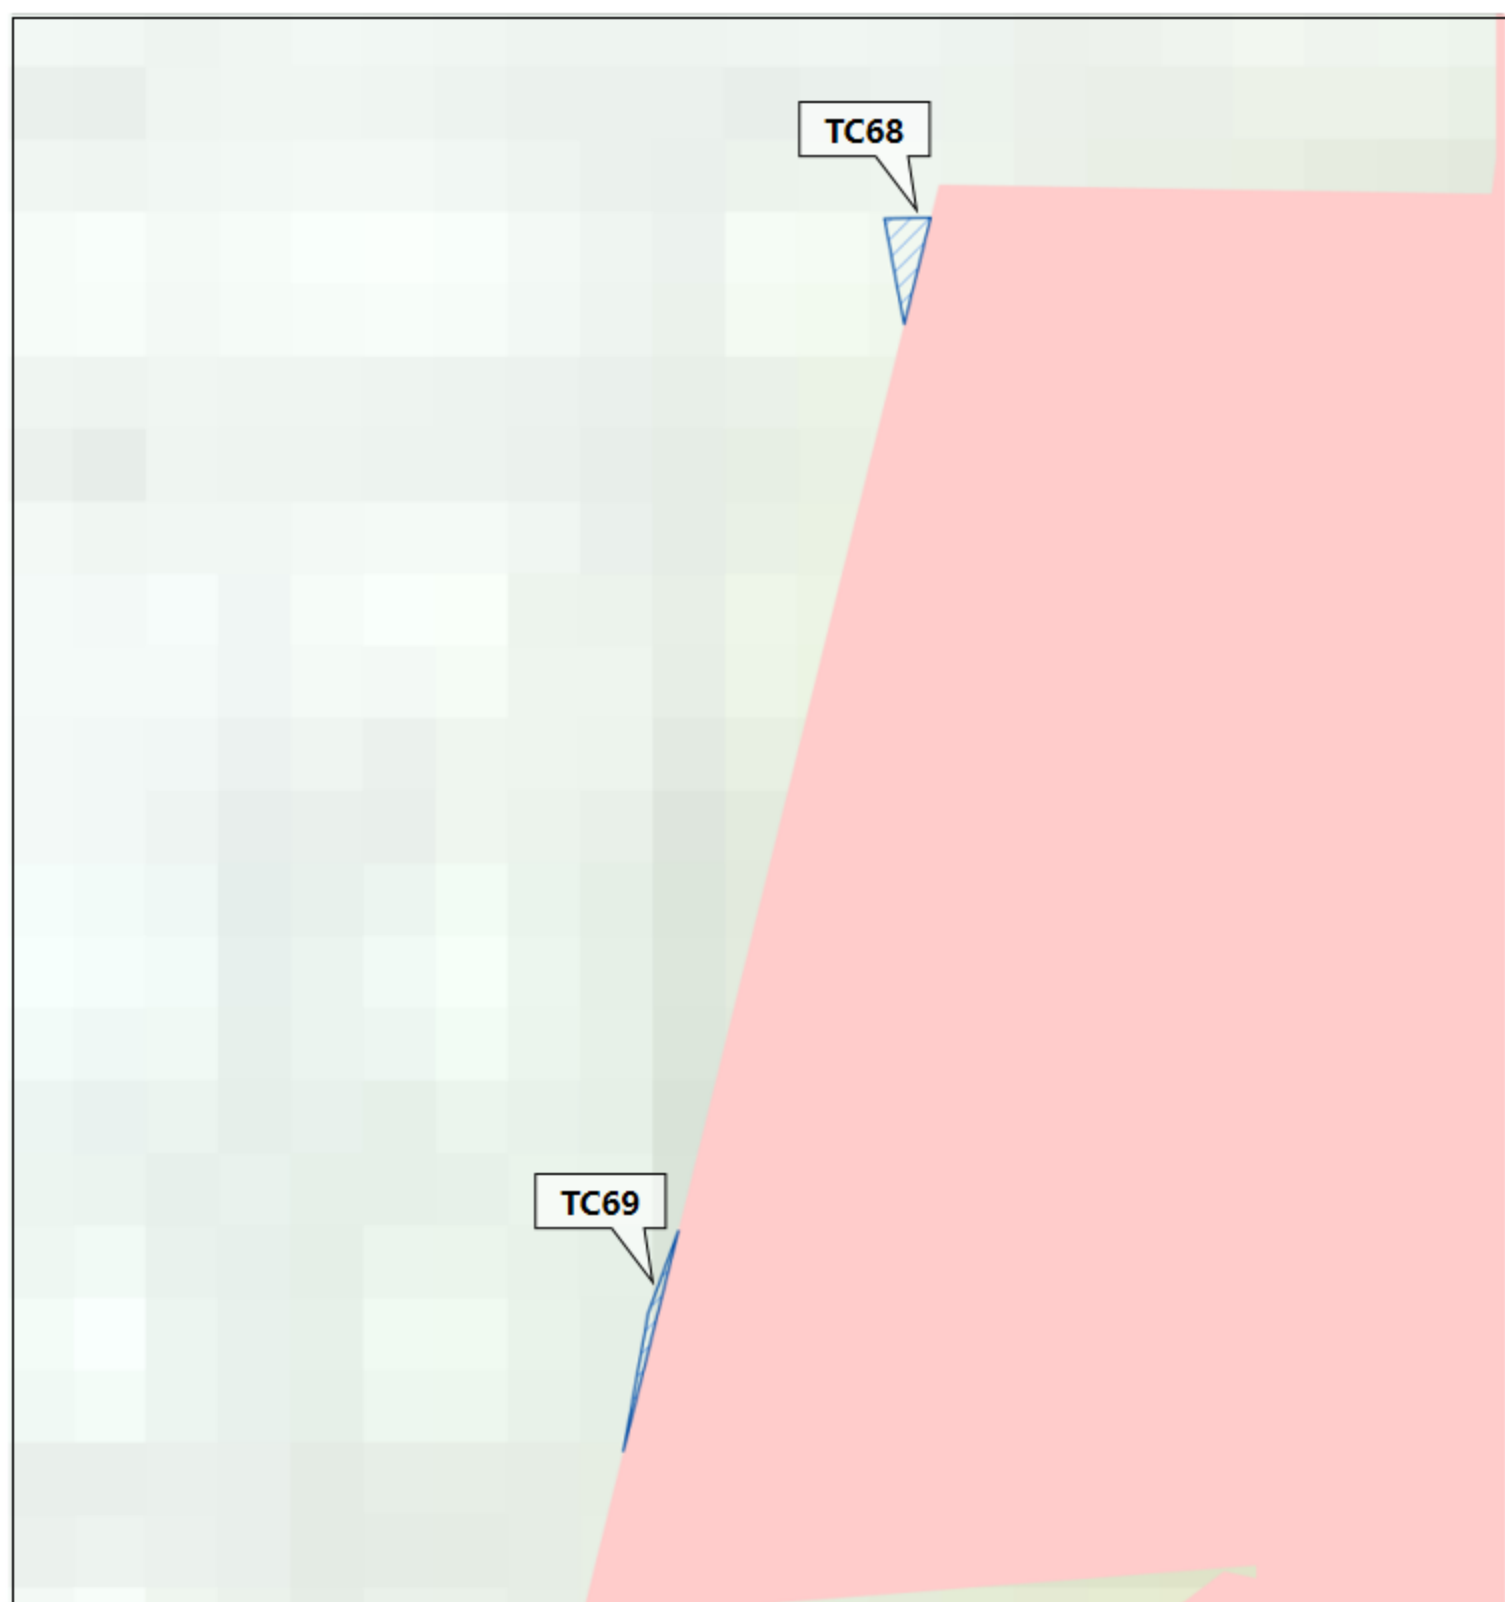


图
例

- 调出地块
- 城镇开发边界
- 永久基本农田
- 陆域生态保护红线

