



清远市佛冈县城镇建设用地规模落实方案（龙山镇民龙路、纵四路建设项目）WTR01-WTR03落实前土地使用规划图

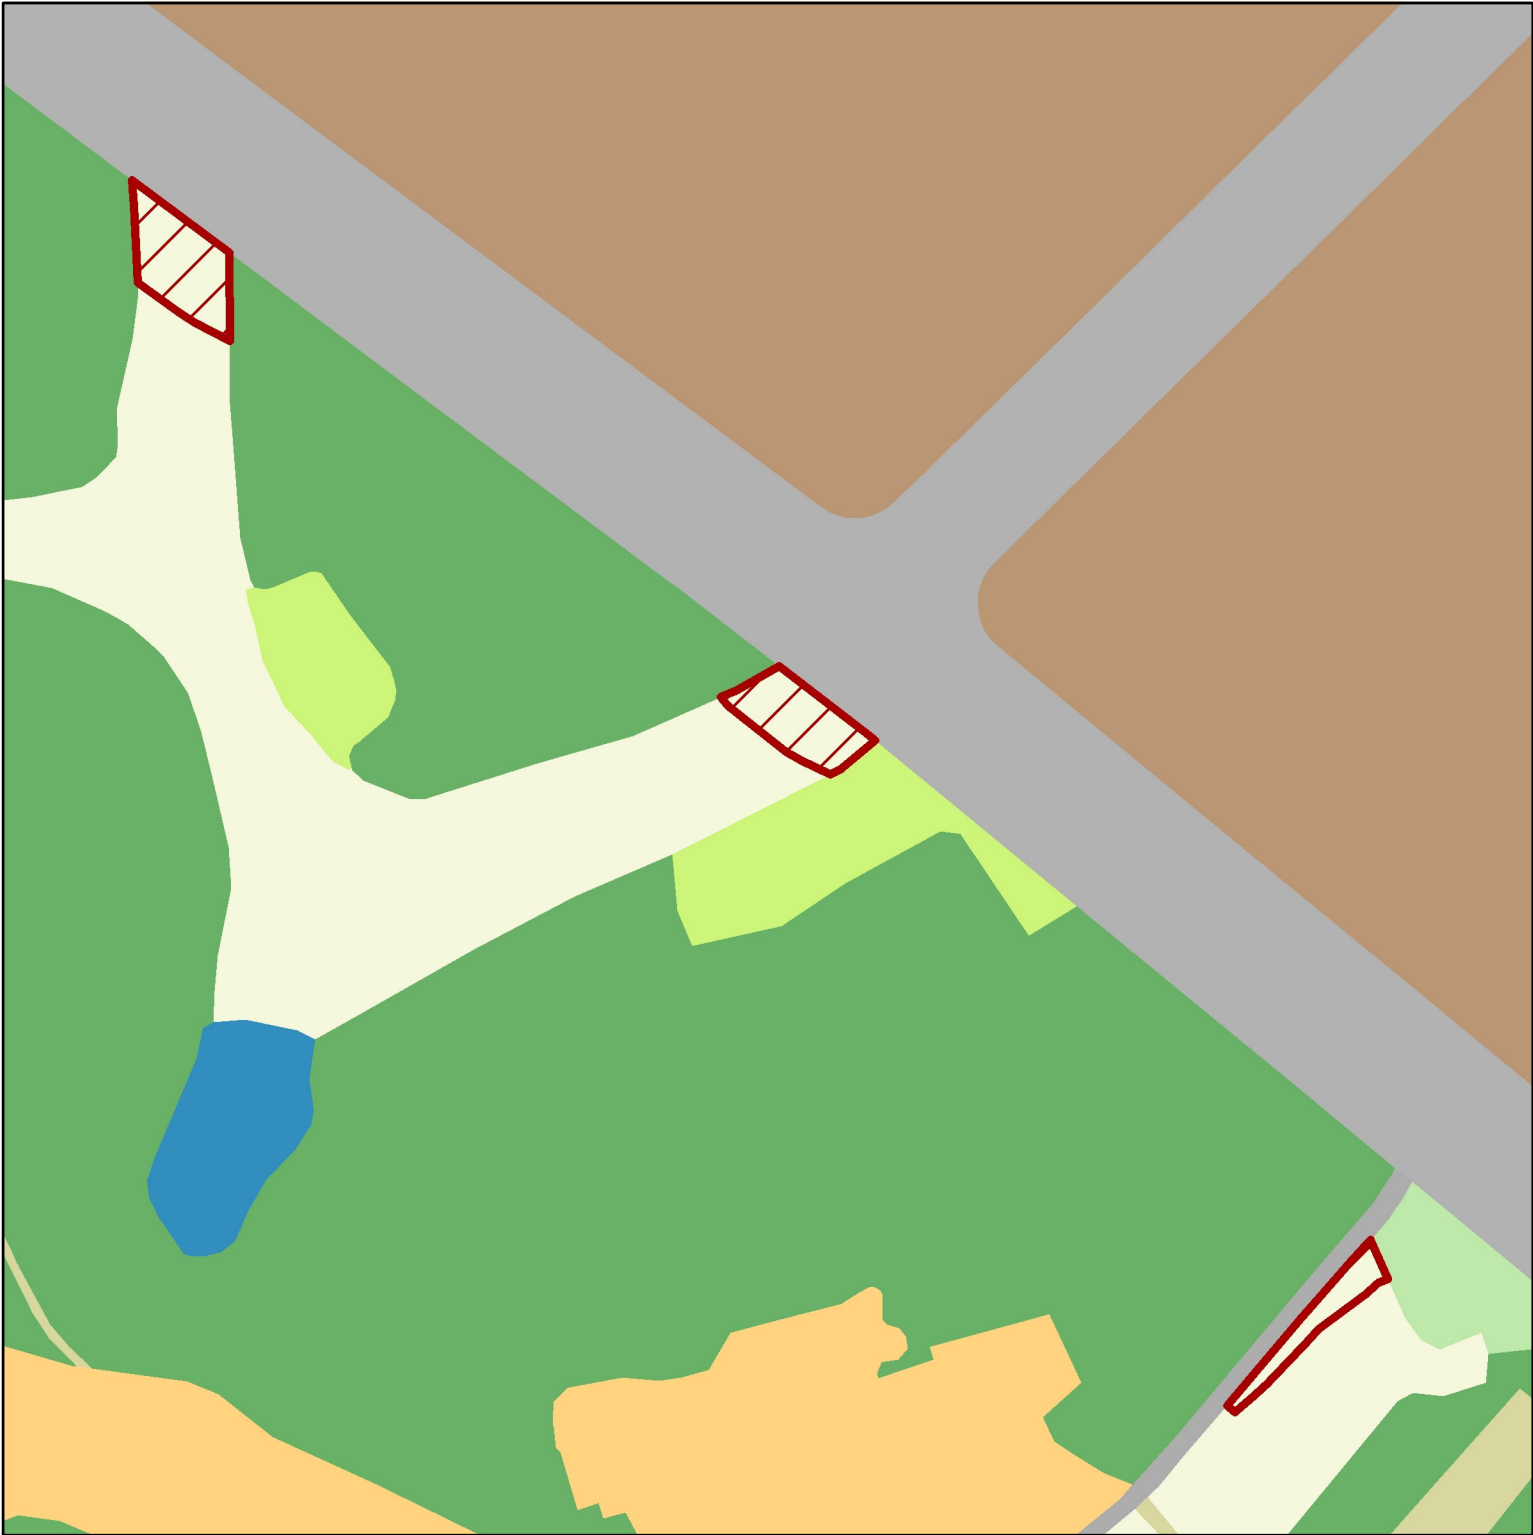


清远市佛冈县城镇建设用地规模落实方案（龙山镇民龙路、纵四路建设项目）WTR04-WTR06落实前土地

使用规划图

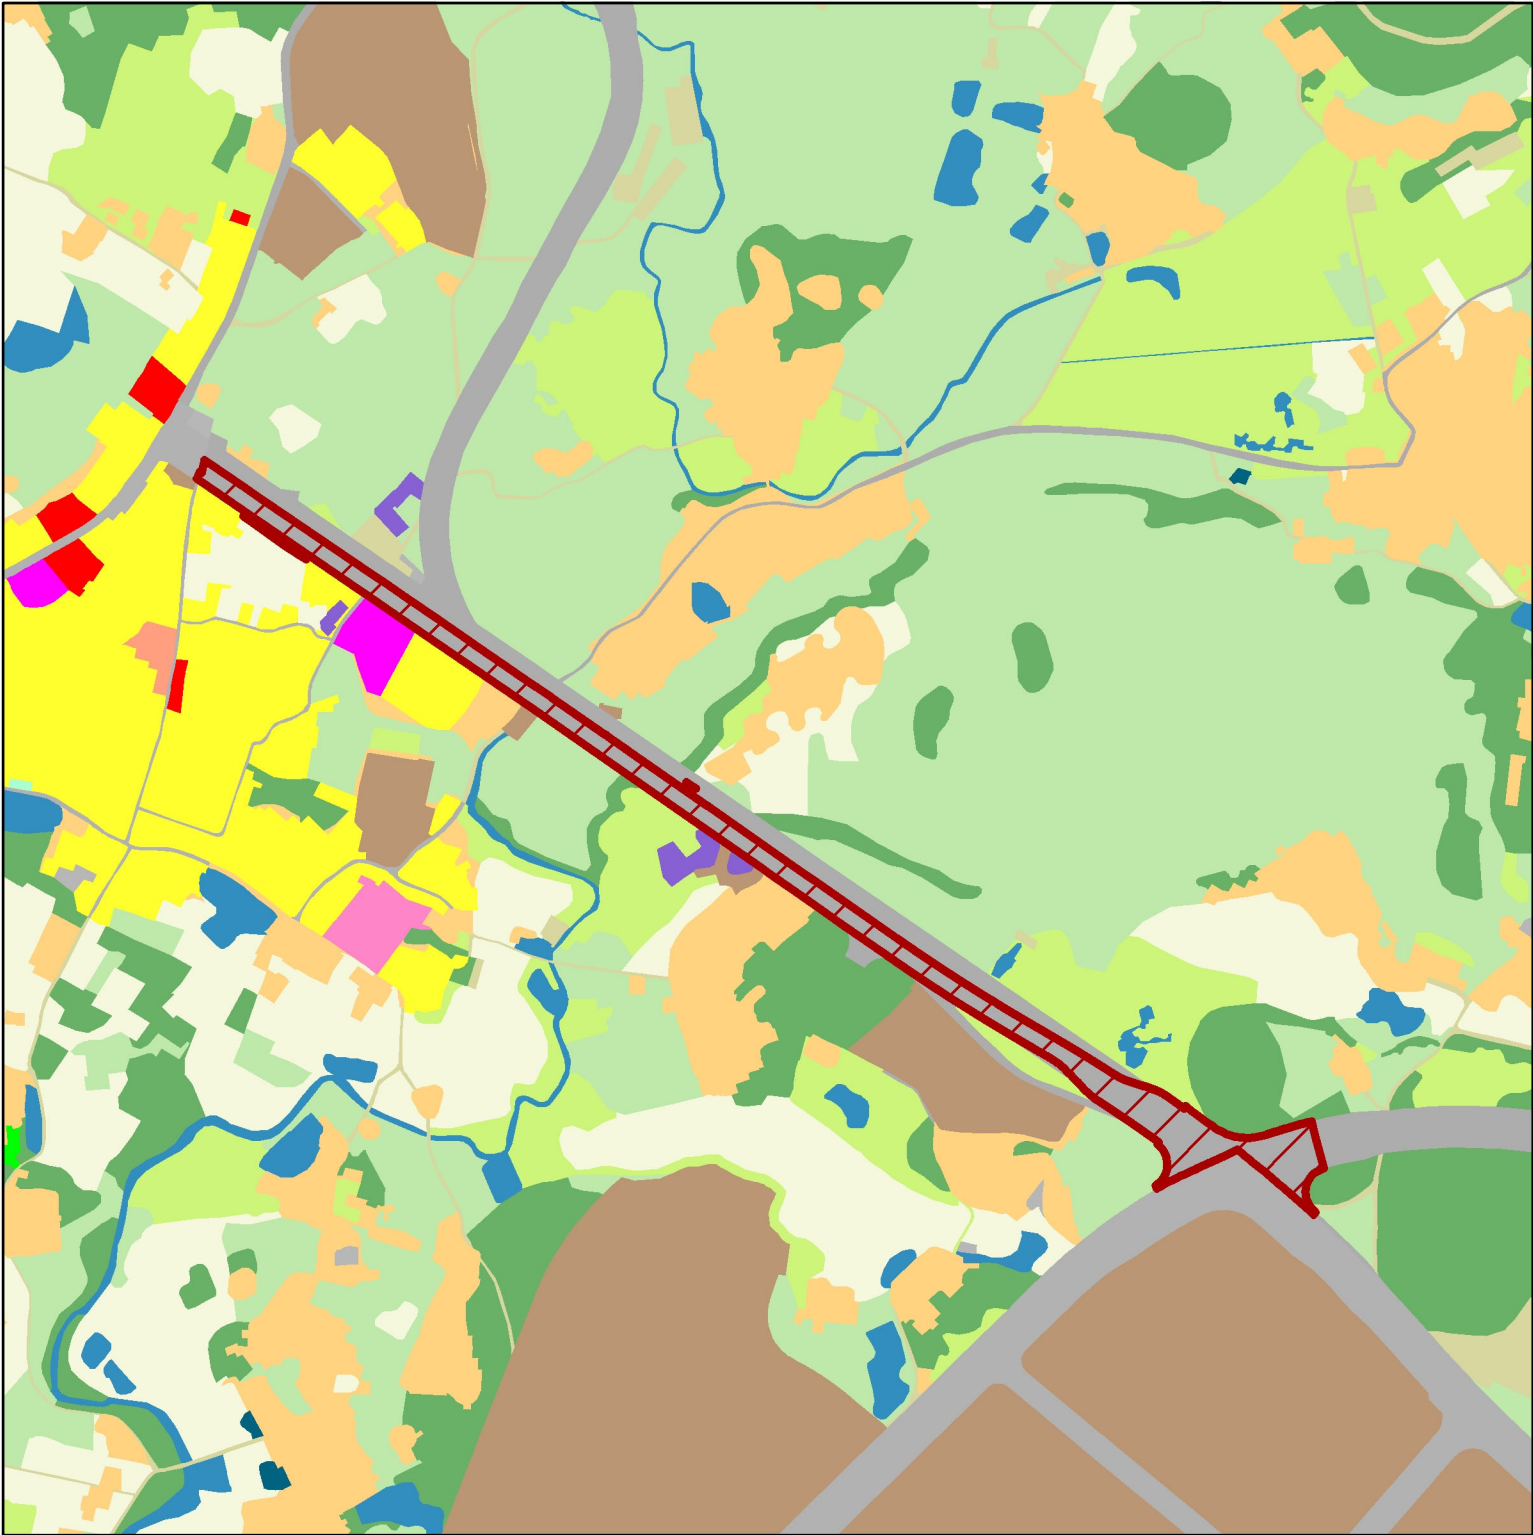

图例



- | | | |
|--|--|--|
| | | |
| | | |
| | | |
| | | |
| | | |
| | | |
| | | |
| | | |
| | | |
| | | |

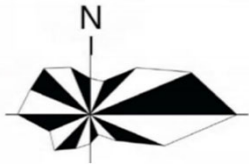



0 105 210 米

清远市佛冈县城镇建设用地规模落实方案（龙山镇民龙路、纵四路建设项目）WTR07-WTR10落实前土地




使用规划图

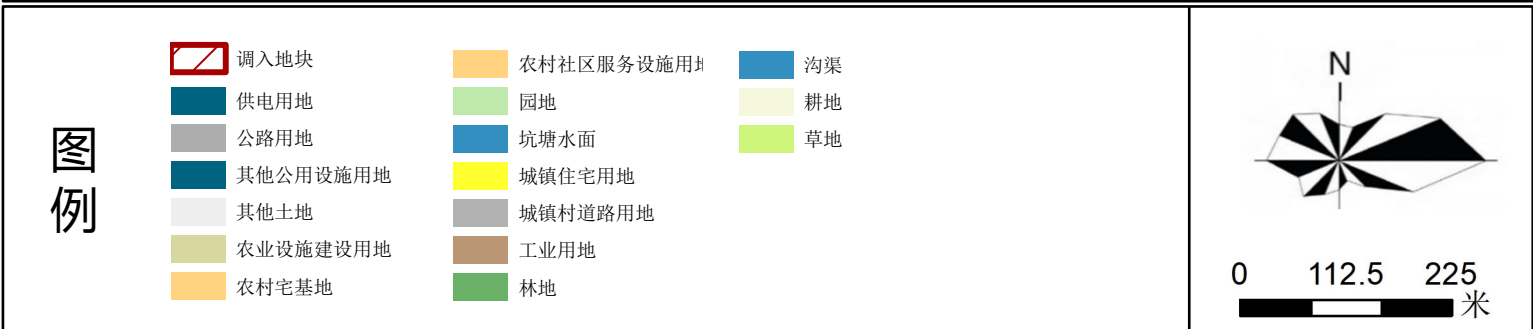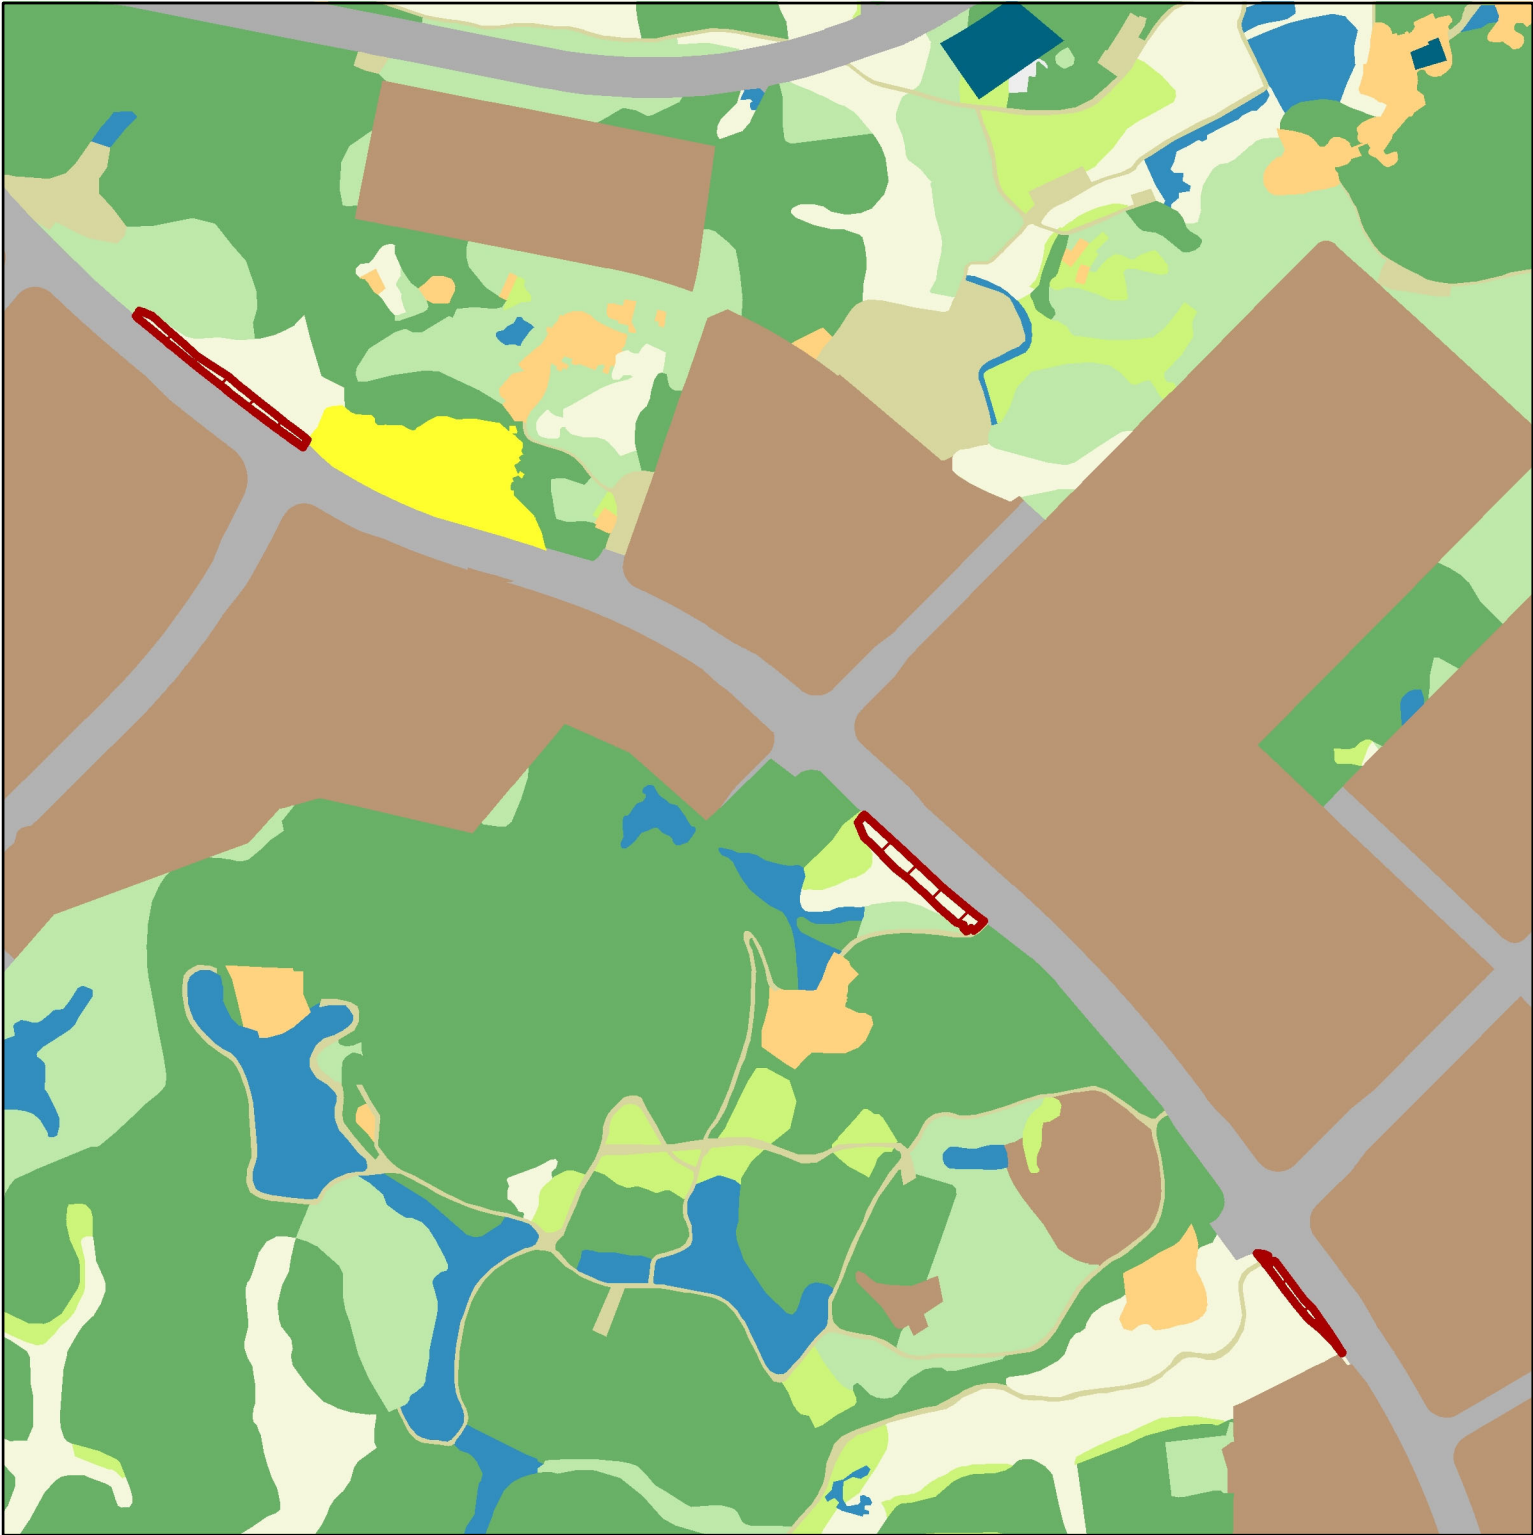


清远市佛冈县城镇建设用地规模落实方案（龙山镇民龙路、纵四路建设项目）WTC01落实前土地使用规划图

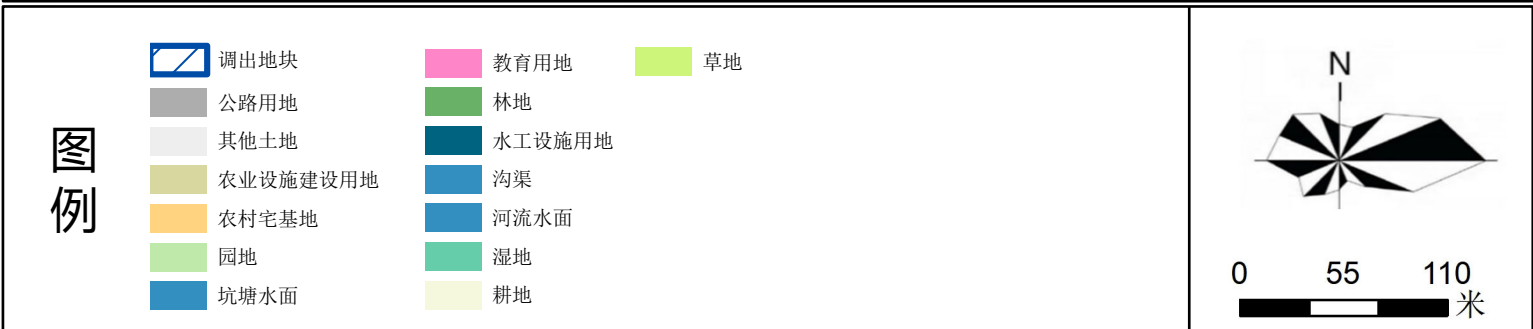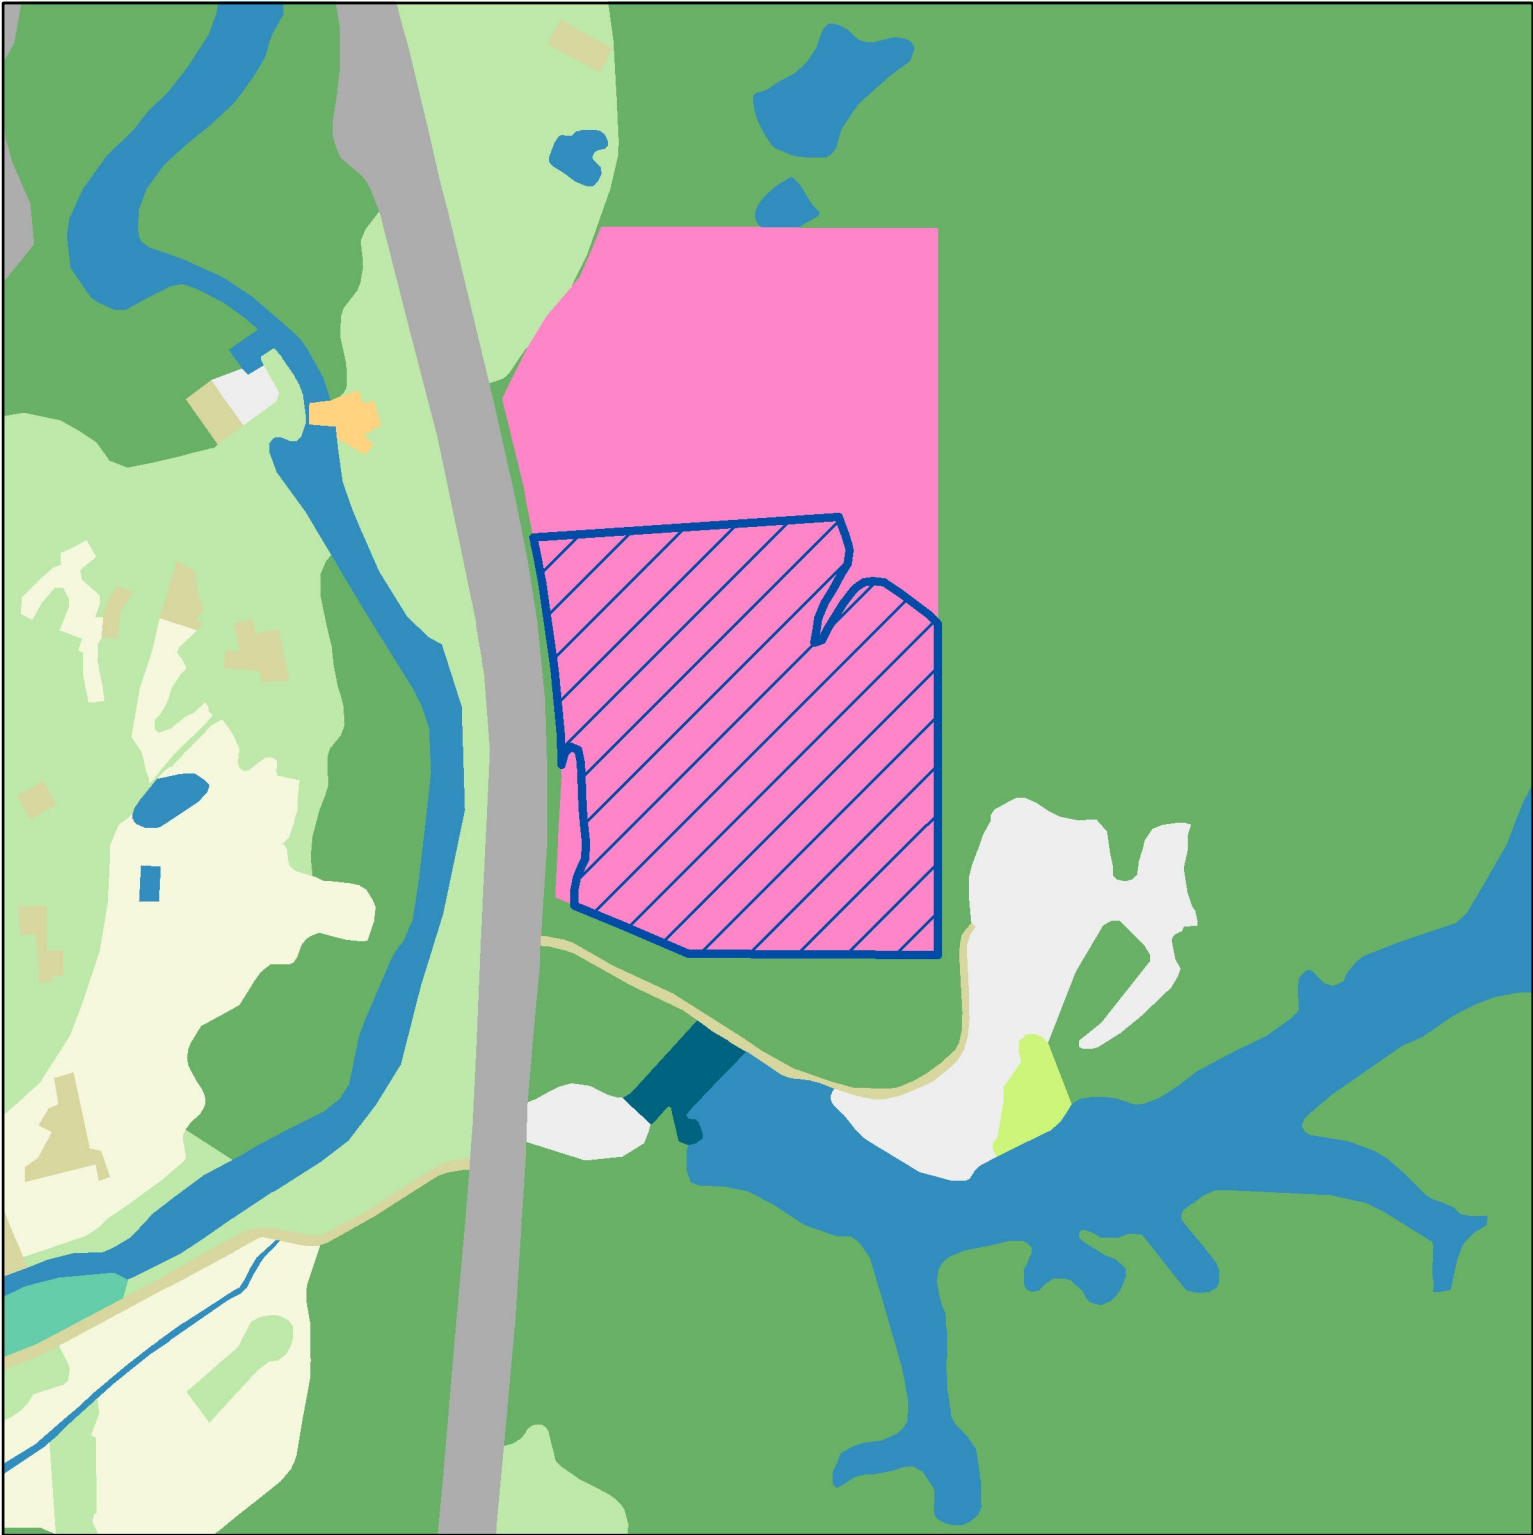

清远市佛冈县城镇建设用地规模落实方案（龙山镇民龙路、纵四路建设项目）WTR01-WTR03落实后土地使用规划图

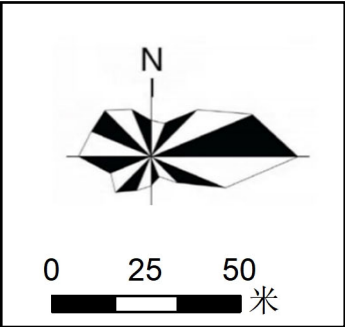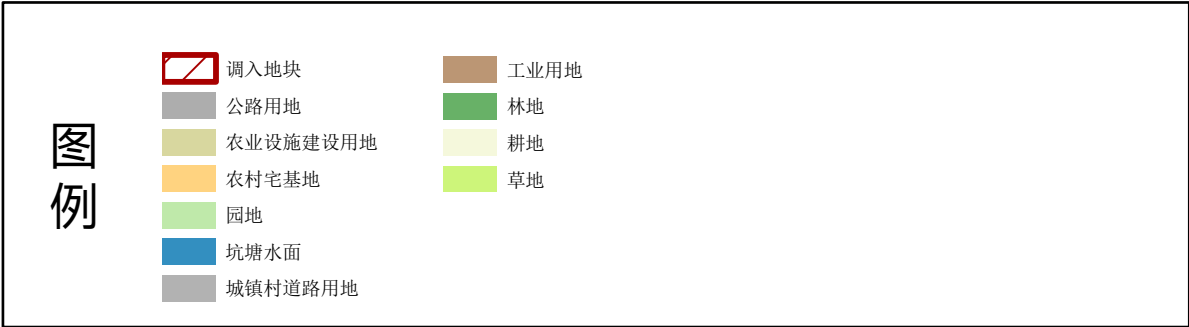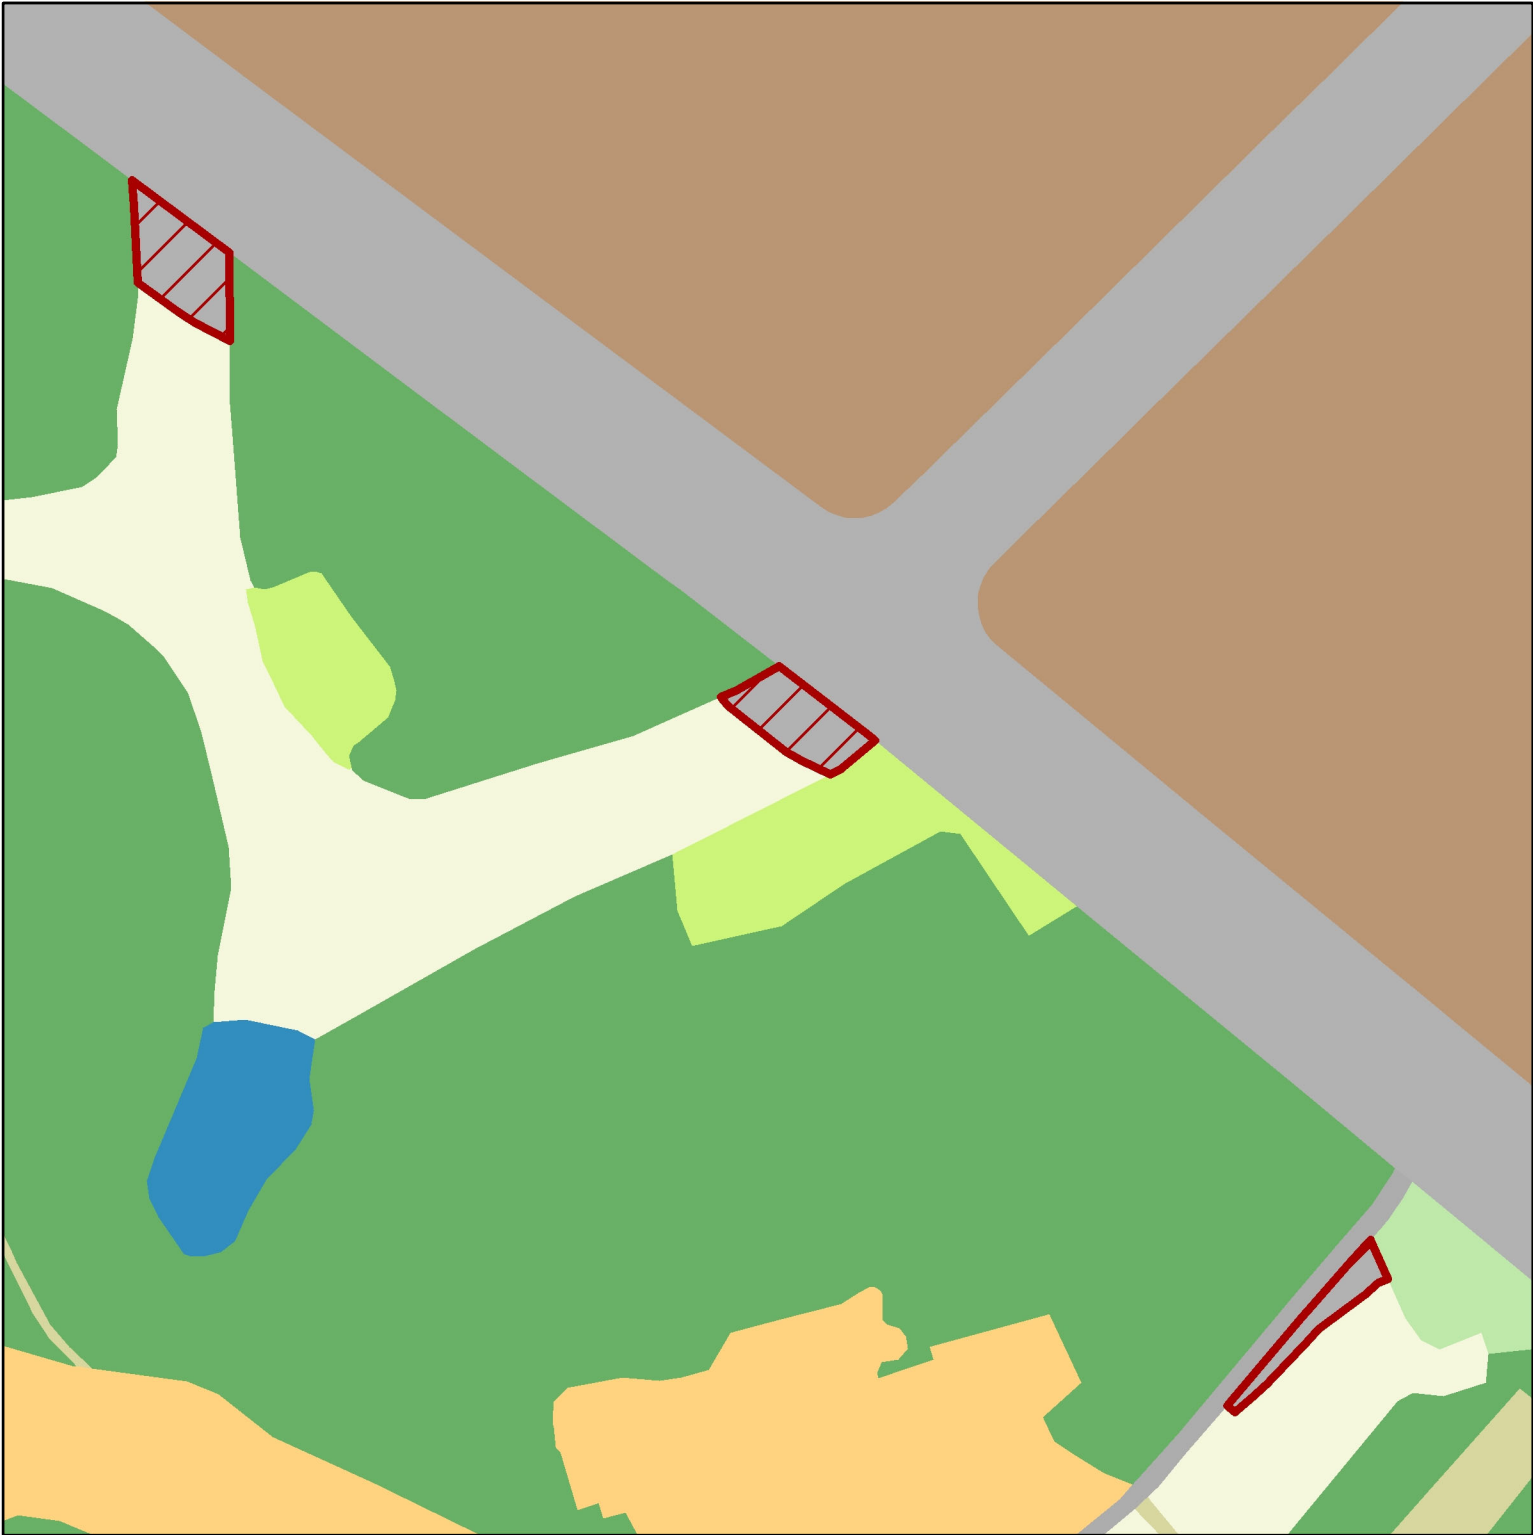


清远市佛冈县城镇建设用地规模落实方案（龙山镇民龙路、纵四路建设项目）WTR04-WTR06落实后土地 使用规划图

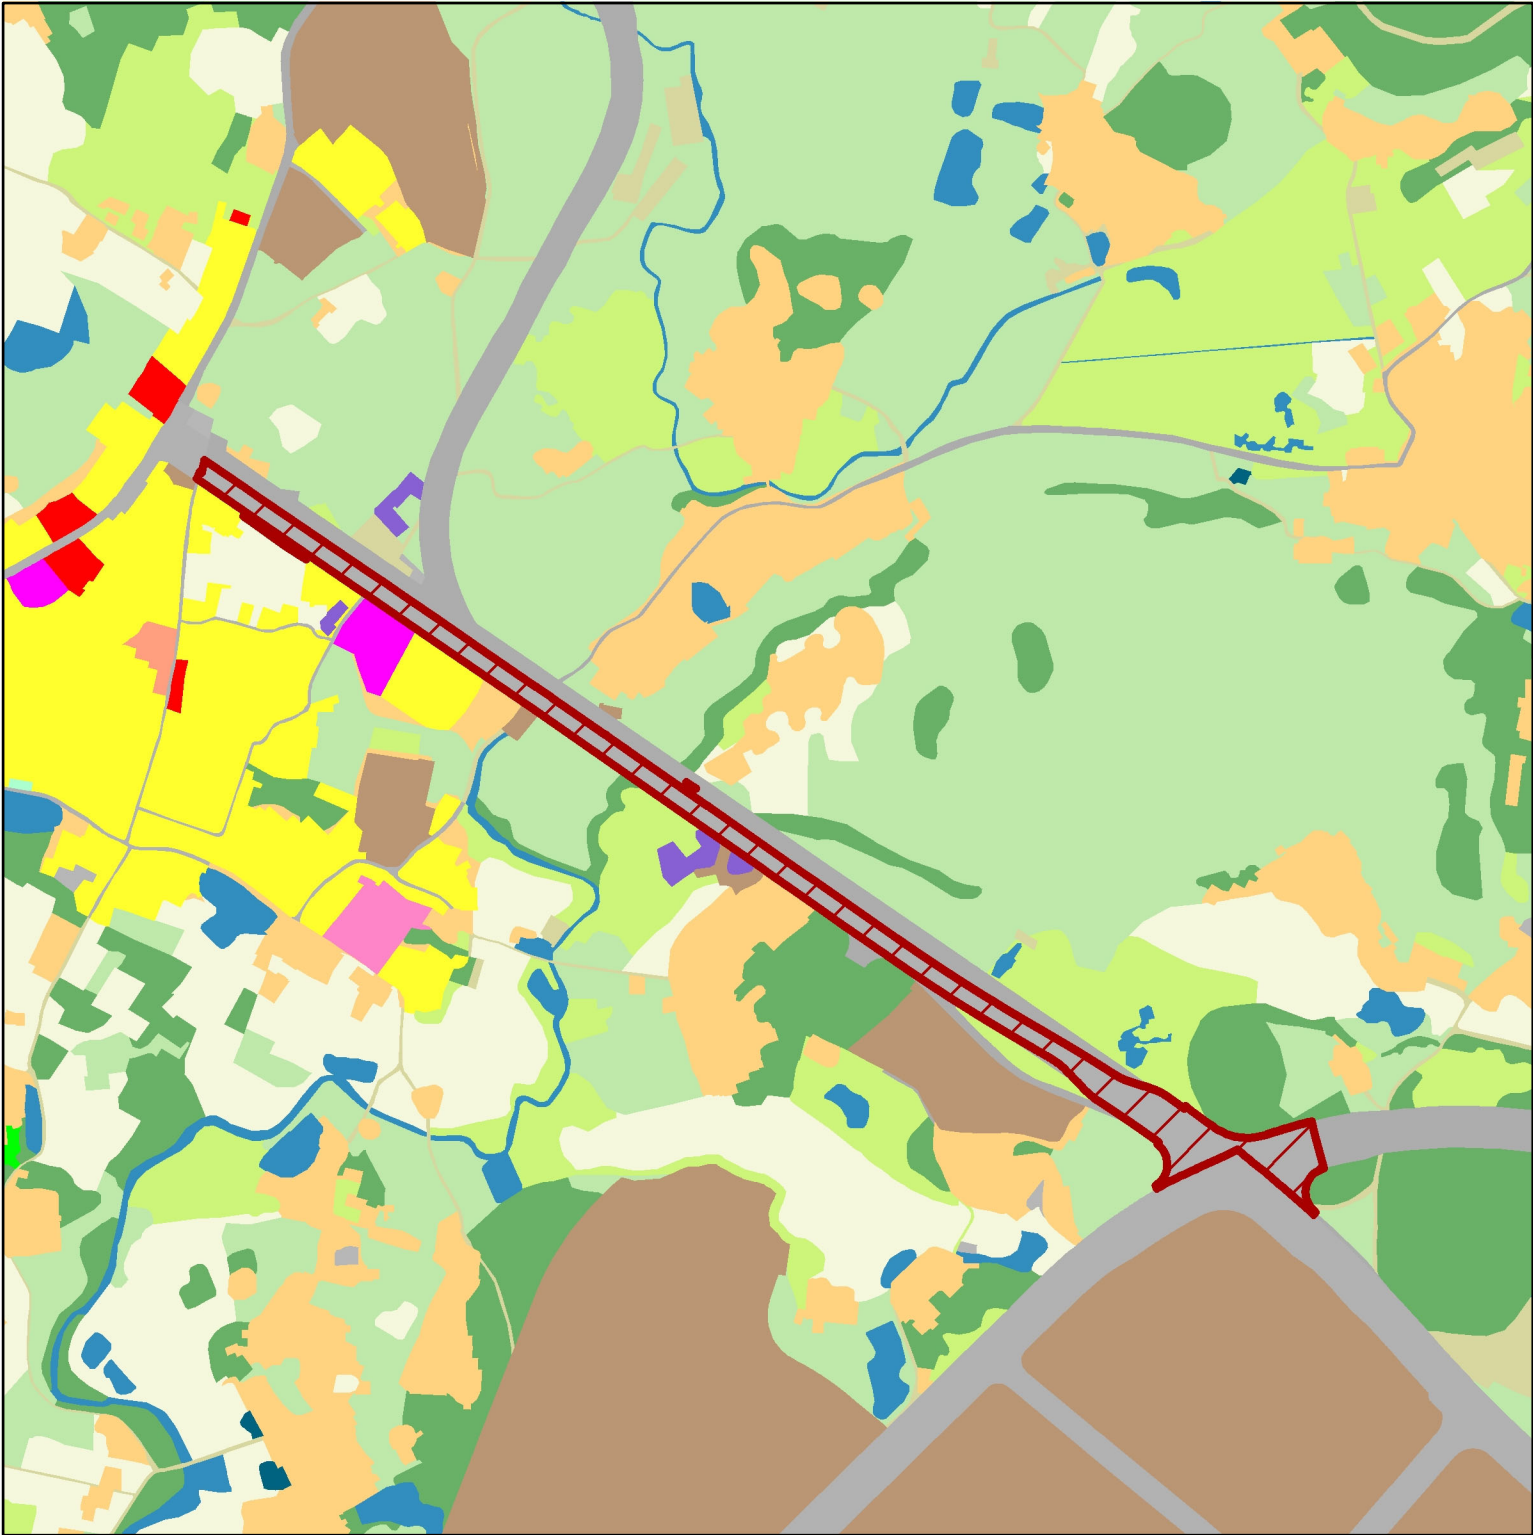


图例

- | | | | |
|----------|------------|--------|--------|
| 调入地块 | 农村社区服务设施用地 | 广场用地 | 社会福利用地 |
| 交通场站用地 | 商业服务业用地 | 排水用地 | 耕地 |
| 公园绿地 | 园地 | 教育用地 | 草地 |
| 公路用地 | 坑塘水面 | 机关团体用地 | |
| 其他公用设施用地 | 城镇住宅用地 | 林地 | |
| 农业设施建设用地 | 城镇村道路用地 | 沟渠 | |
| 农村宅基地 | 工业用地 | 物流仓储用地 | |

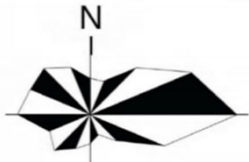


0 105 210 米

清远市佛冈县城镇建设用地规模落实方案（龙山镇民龙路、纵四路建设项目）WTR07-WTR10落实后土地 使用规划图

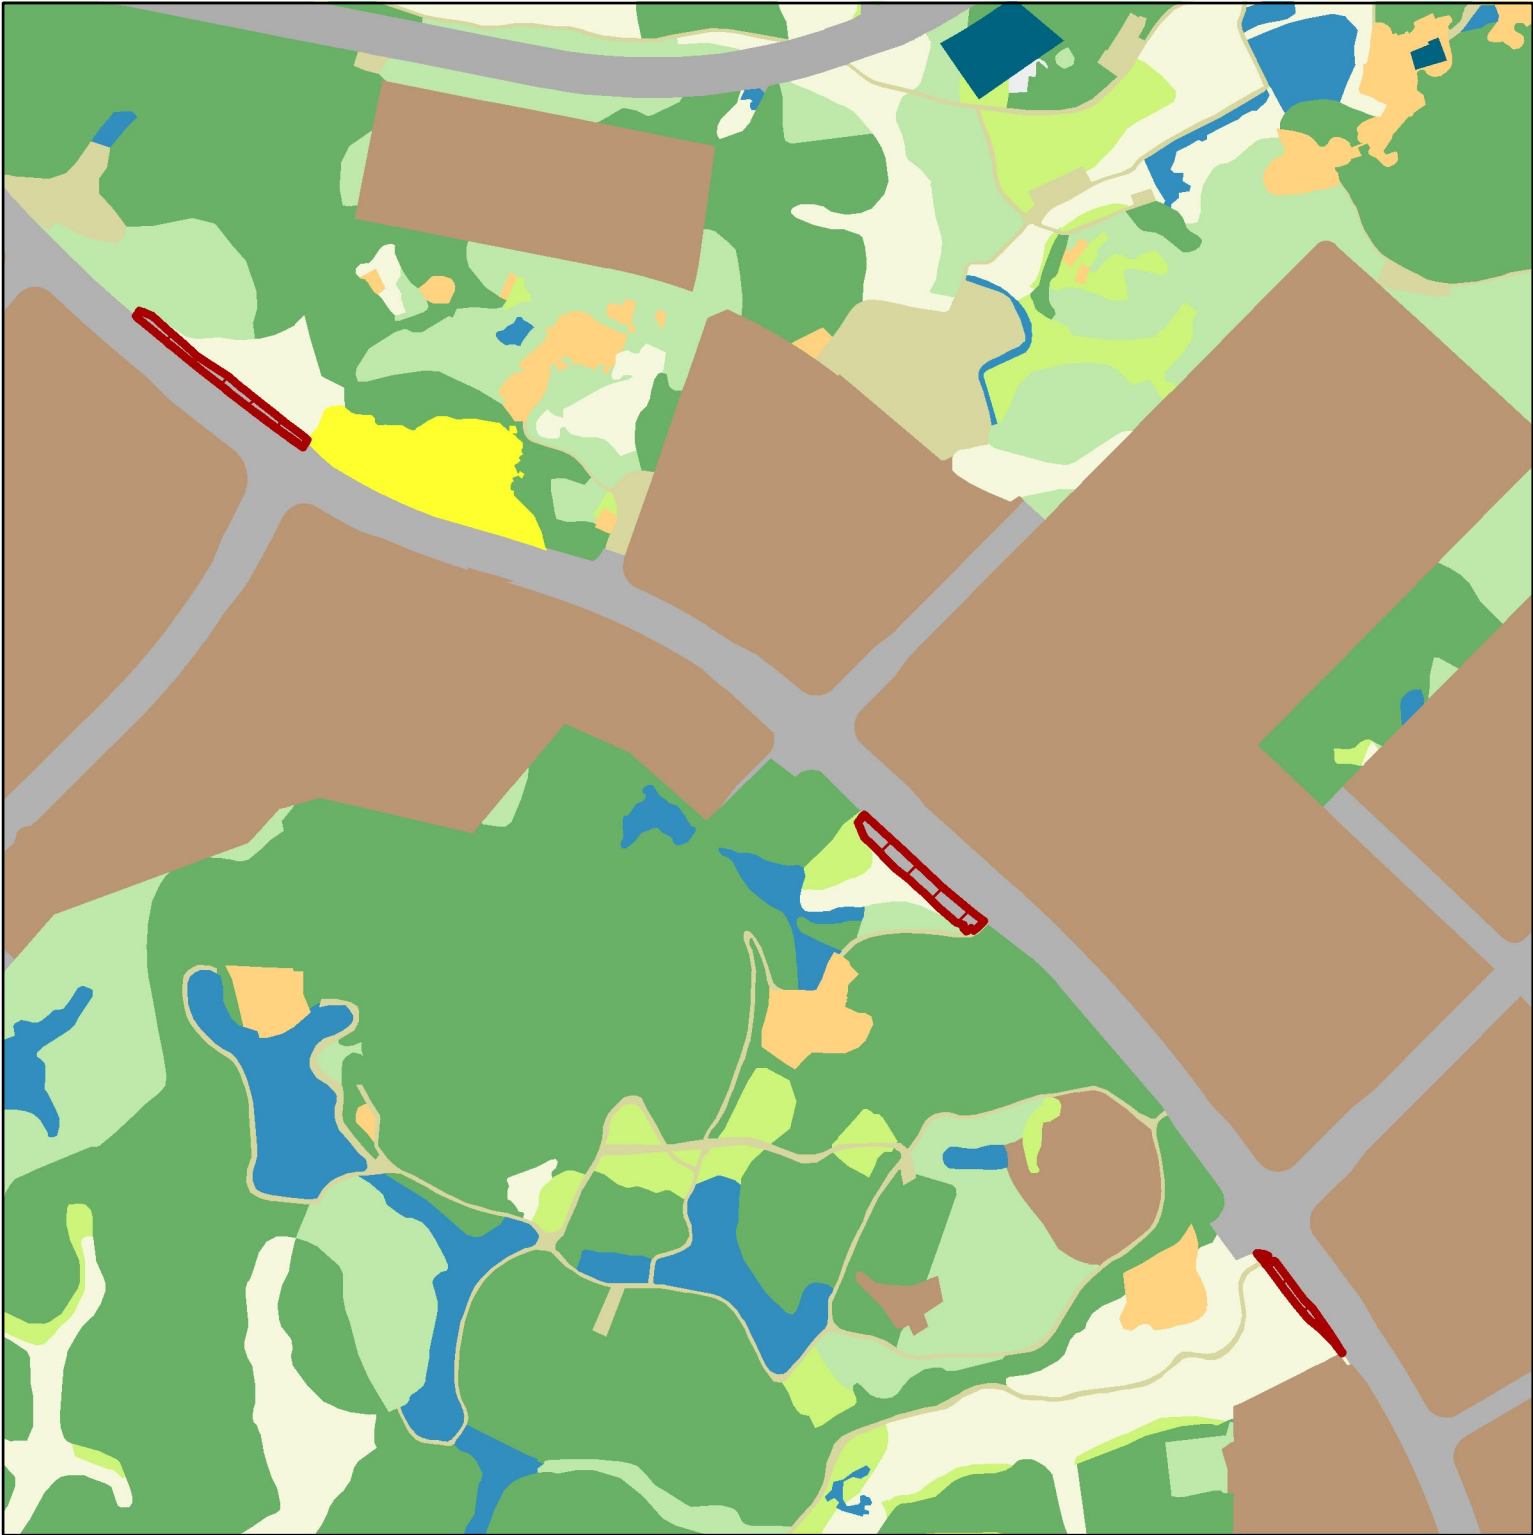

图例

- | | | |
|------------|---------|----|
| 调入地块 | 园地 | 草地 |
| 供电用地 | 坑塘水面 | |
| 公路用地 | 城镇住宅用地 | |
| 其他公用设施用地 | 城镇村道路用地 | |
| 其他土地 | 工业用地 | |
| 农业设施建设用地 | 林地 | |
| 农村宅基地 | 沟渠 | |
| 农村社区服务设施用地 | 耕地 | |

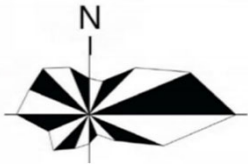

0 110 220 米

清远市佛冈县城镇建设用地规模落实方案（龙山镇民龙路、纵四路建设项目）WTC01落实后土地使用规划图

