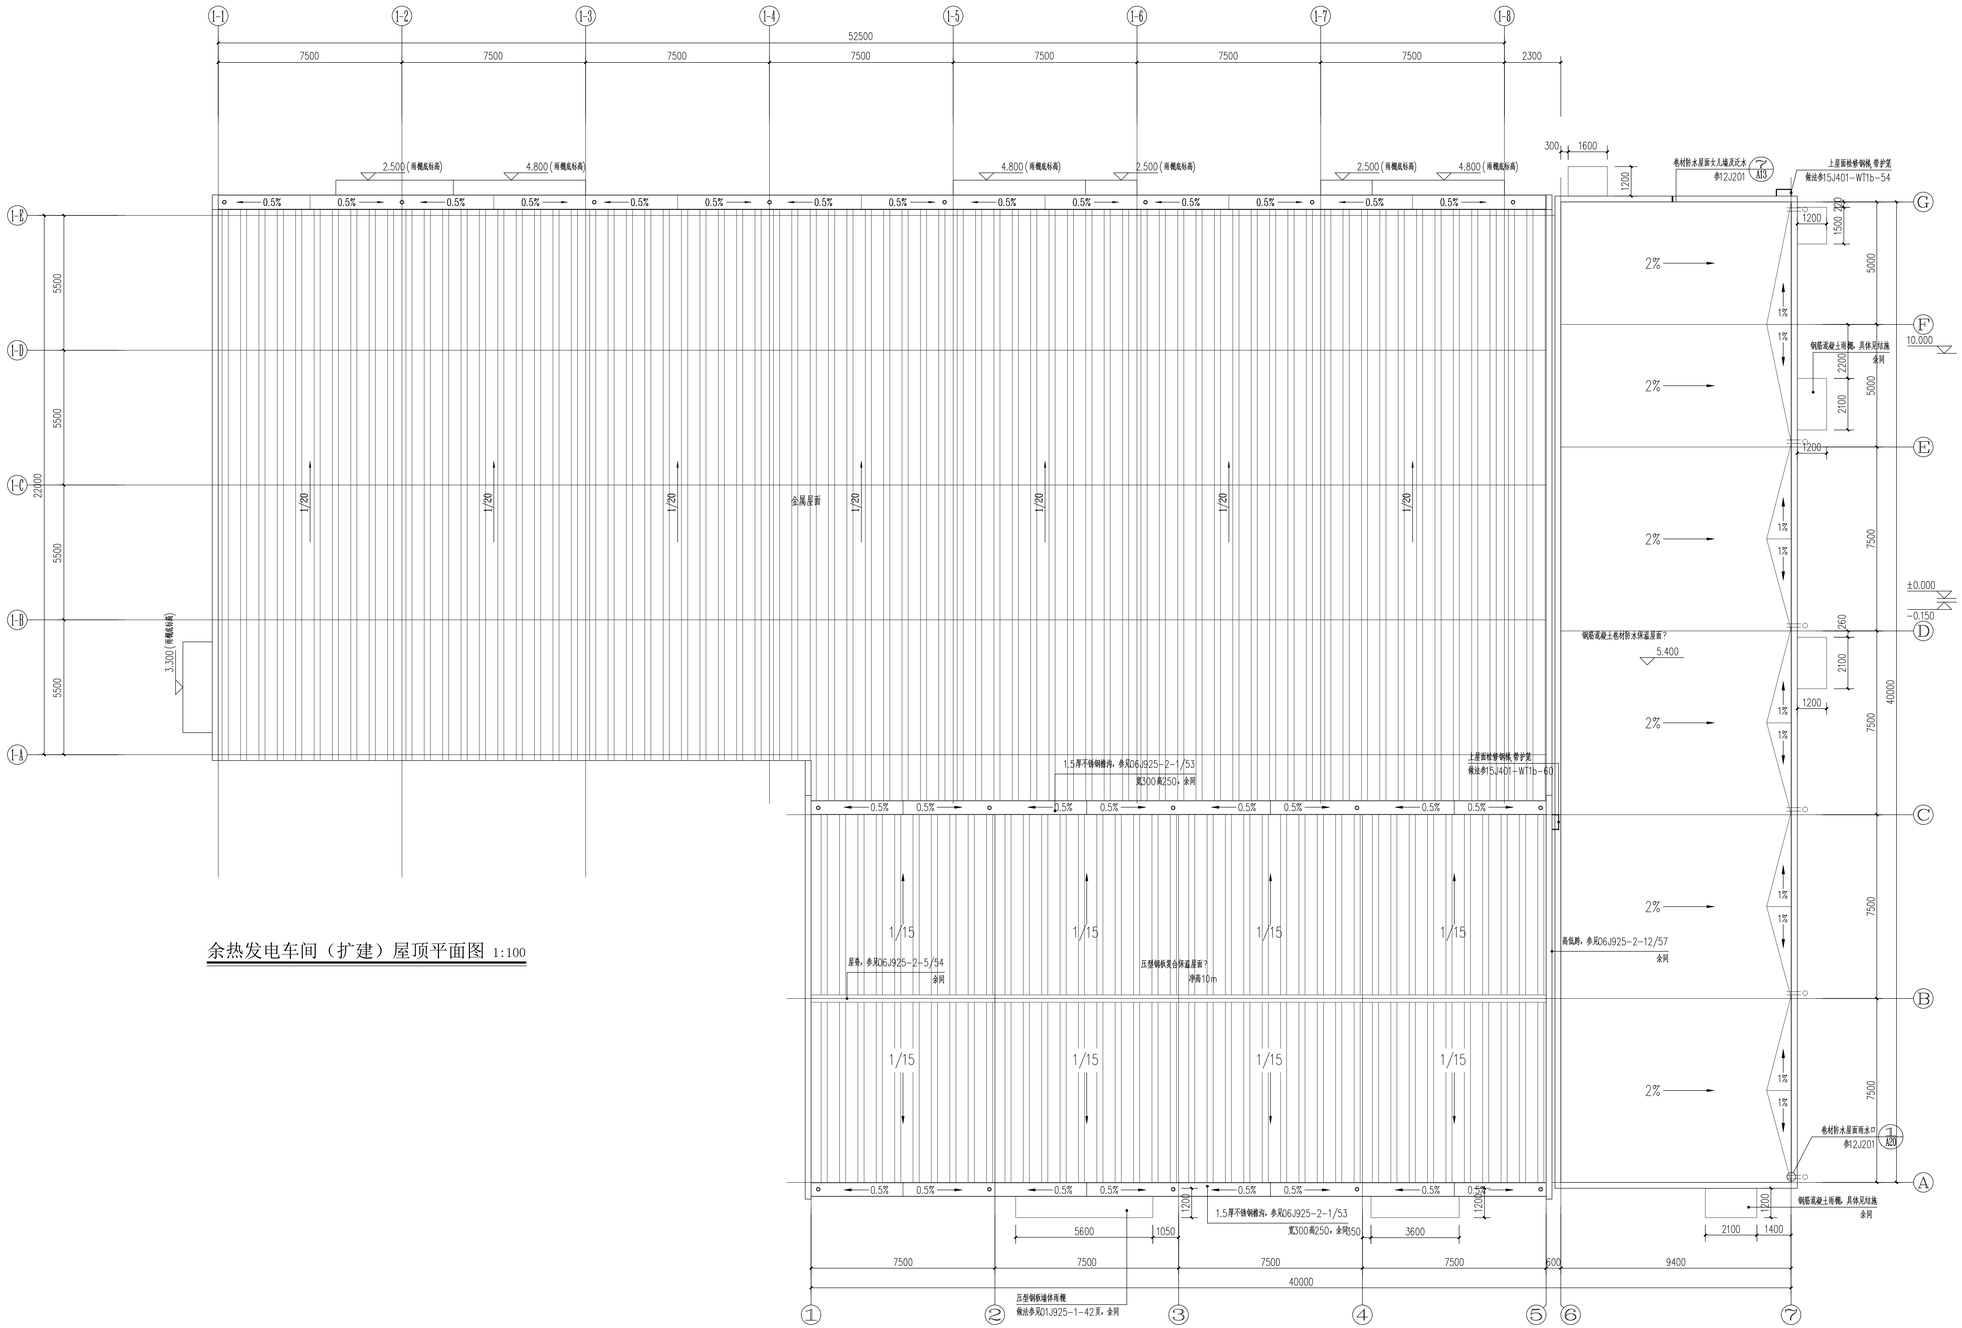

余热发电车间（扩建）屋顶平面图 1:100

不得量取图纸尺寸施工，如有任何不详事宜，请在施工前与设计师会商。本图设计内容未经设计师许可不得在其它地方使用！
DO NOT SCALE ANY DRAWINGS. THIS DRAWING IS THE PROPERTY OF THE DESIGNER. AND MAY NOT BE USED WITHOUT HIS PERMISSION. REPORT ANY DISCREPANCIES TO THE DESIGNER PRIOR TO PROCEEDING WITH WORK.

注 释:
NOTES:

注册章:
LICENSE STAMP

出图章:
PERMISSION STAMP

中国建材

南京玻璃纤维研究设计院有限公司
NANJING FIBERGLASS RESEARCH & DESIGN INSTITUTE CO., LTD.

设计证号：A132A16488
DESIGN CERTIFICATE NO. : A132A16488

职责 DUTY	实名 NAME TYPED	签字 SIGNATURE
批准 APPROVED		
项目负责人 PROJECT CHIEF		
专业负责人 DISCIPLINE CHIEF		
审核 EXAMINED BY		
校对 CHECKED BY		
设计 DESIGNED BY		

建设单位 CLIENT	清远南坡节能新材料有限公司
项目名称 PROJECT TITLE	一期年产7.8万吨超薄电子玻璃产线项目
子项名称 SUBITEM TITLE	余热发电车间（扩建）
图纸名称 DRAWING TITLE	余热发电车间（扩建）屋顶平面图

设计阶段 PHASE	方案	项目编号 PROJECT NO.	22611
专业 SPECIALITY	建筑	子项编号 SUB-DIVISION	04
比例 SCALE	1:100	图号 DWG. NO.	建方-02
出图日期 DATE	2026.07	版本 REVISION	01

中国南京江宁区彤天路99号
No. 99 Tongtian Road, Jiangning District, Nanjing, China
TEL: (025) 83139885 FAX: (025) 52413092
Web:www.fiberglasschina.com P.C.:211106

会签 CONFIRMED BY: 建筑 ARCHITECTURE | 结构 STRUCTURE | 暖通 HV & AC | 给排水 PLUMBING | 电气 ELECTRICITY | 热力 THERMAL POWER | 工艺 PROCESS

本图未加盖出图专用章无效