



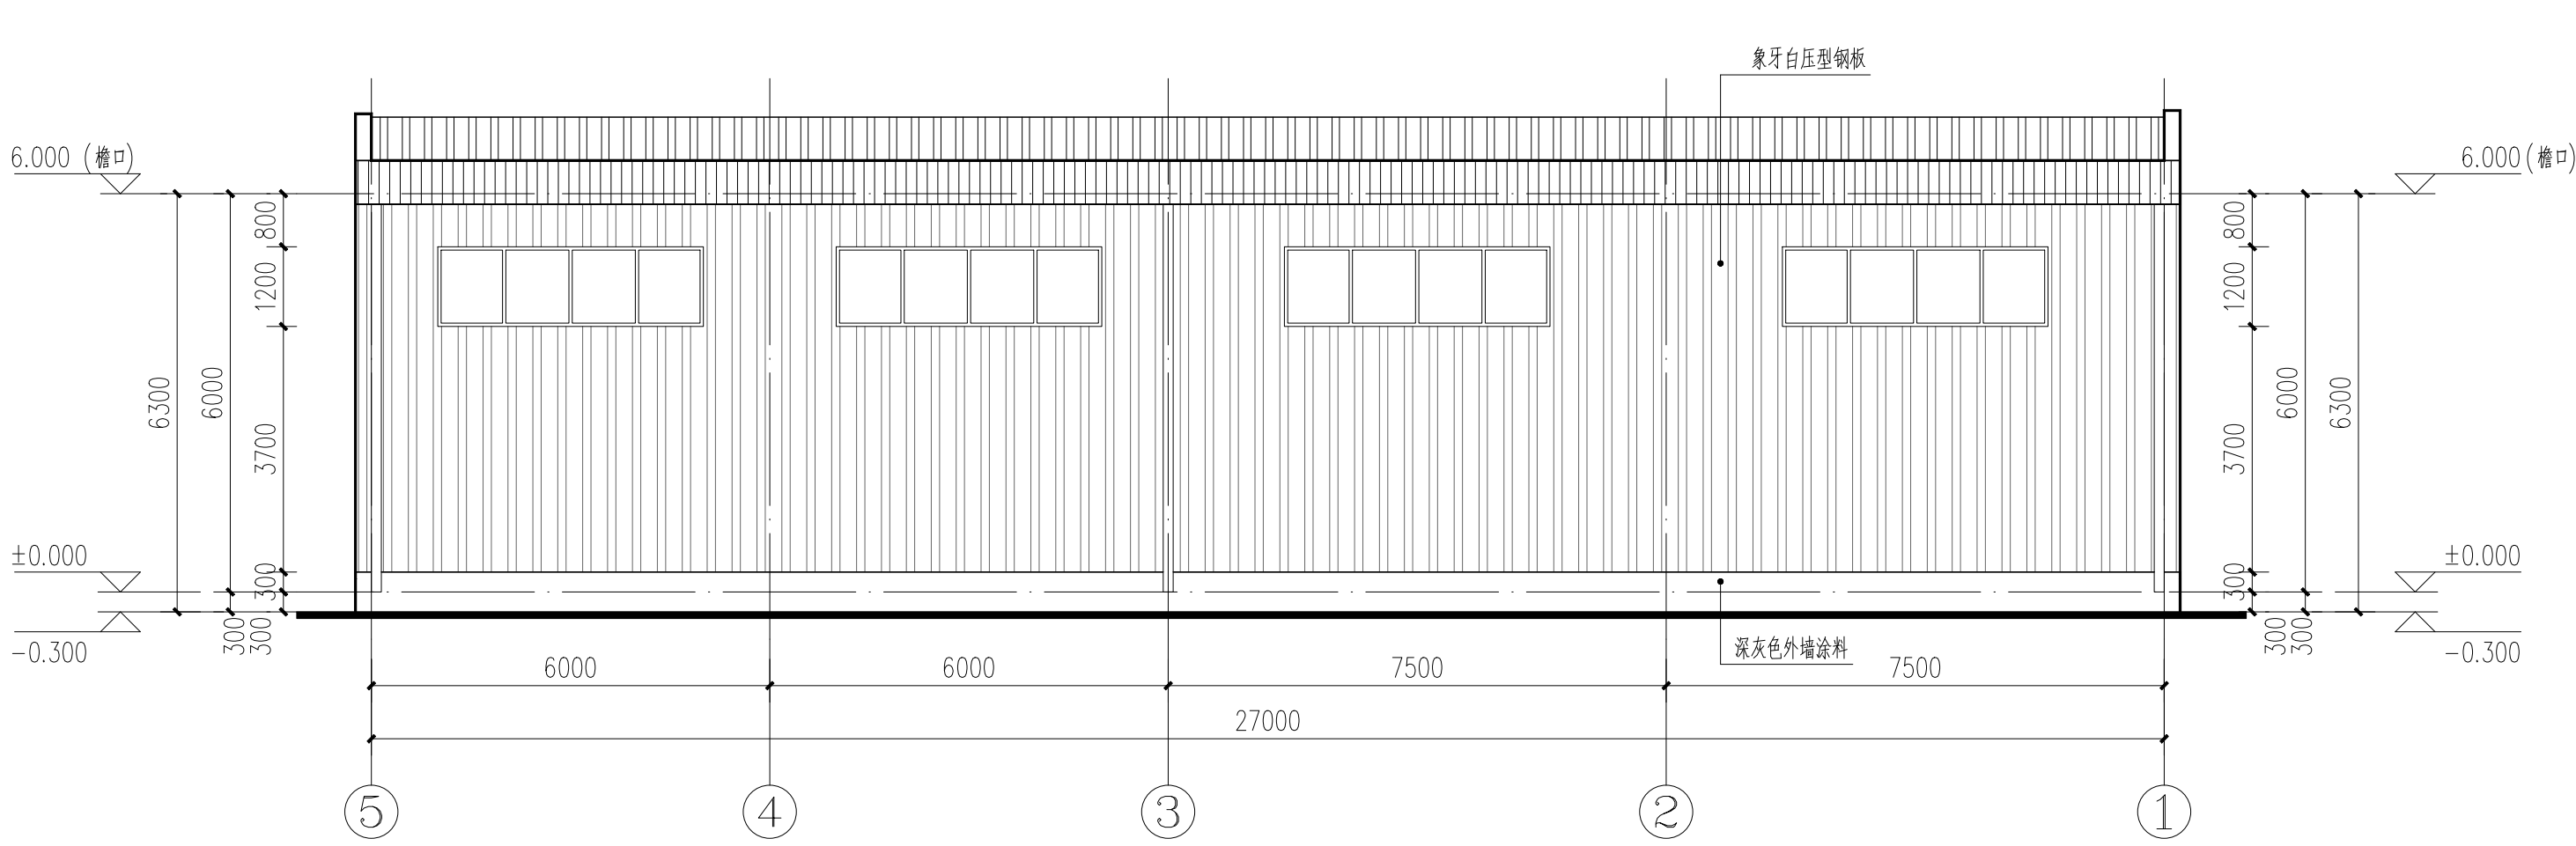


5-1立面图 1:100



1-5立面图 1:100

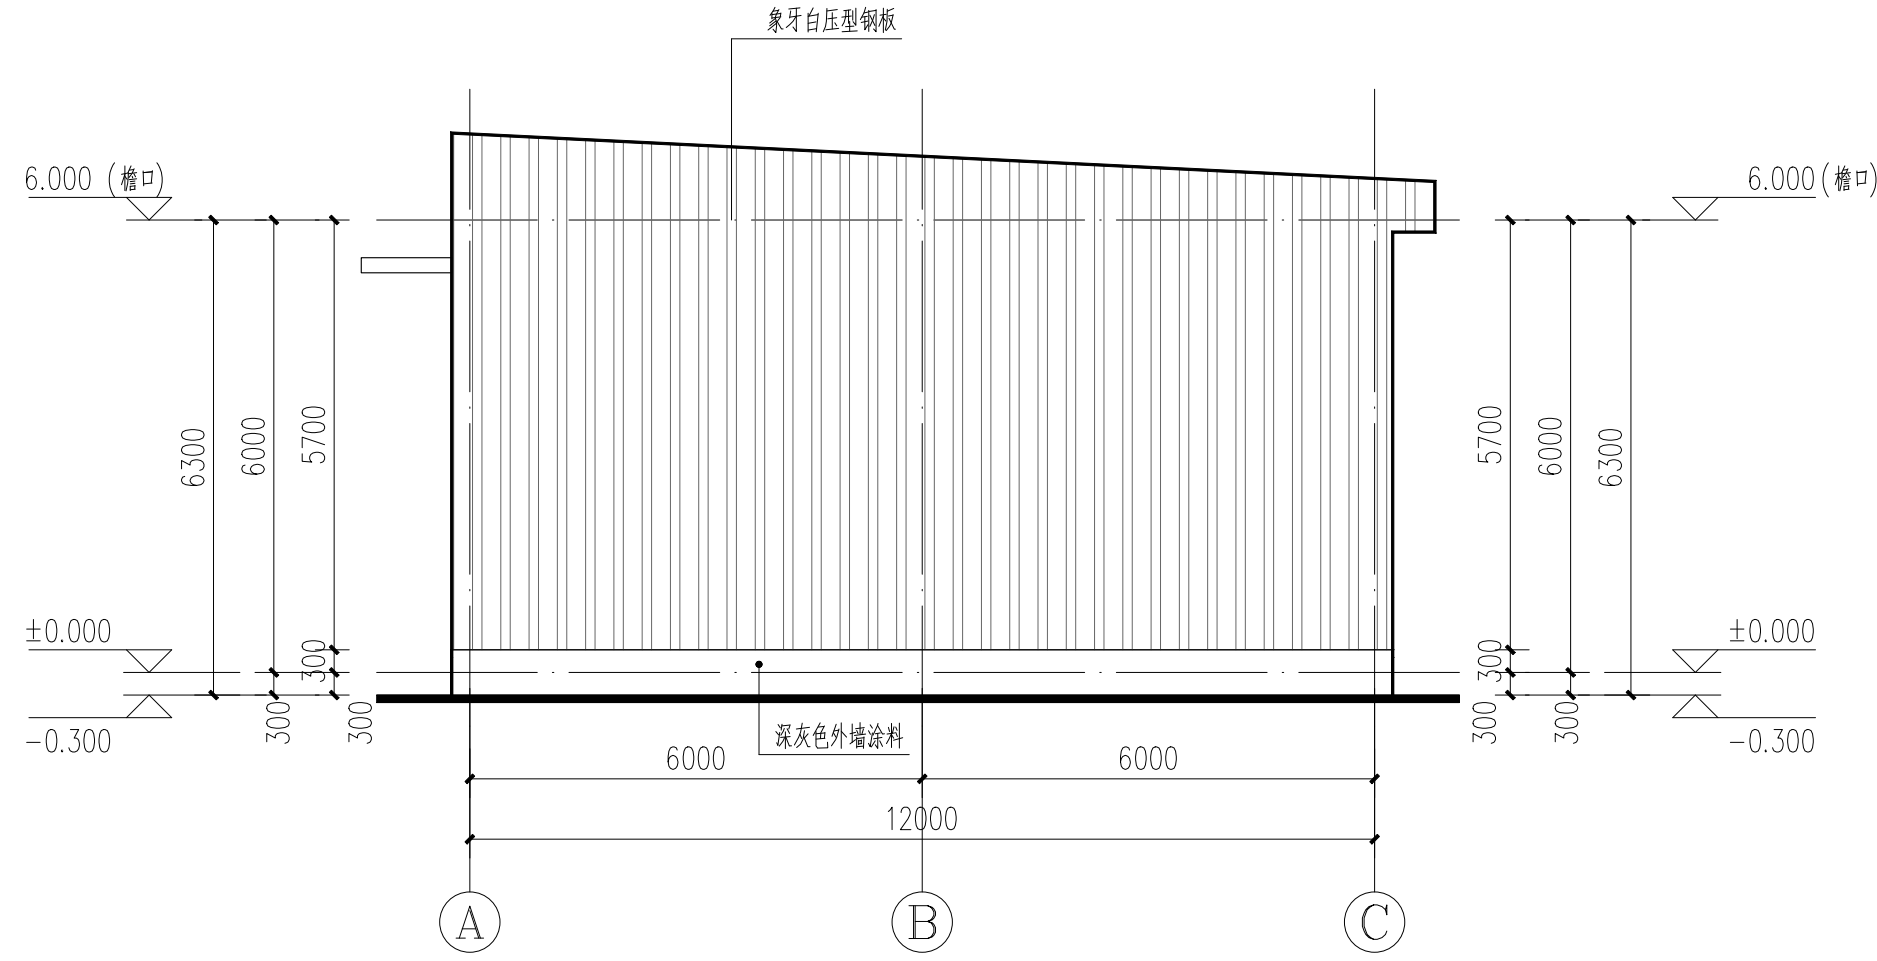

A-C立面图 1:100

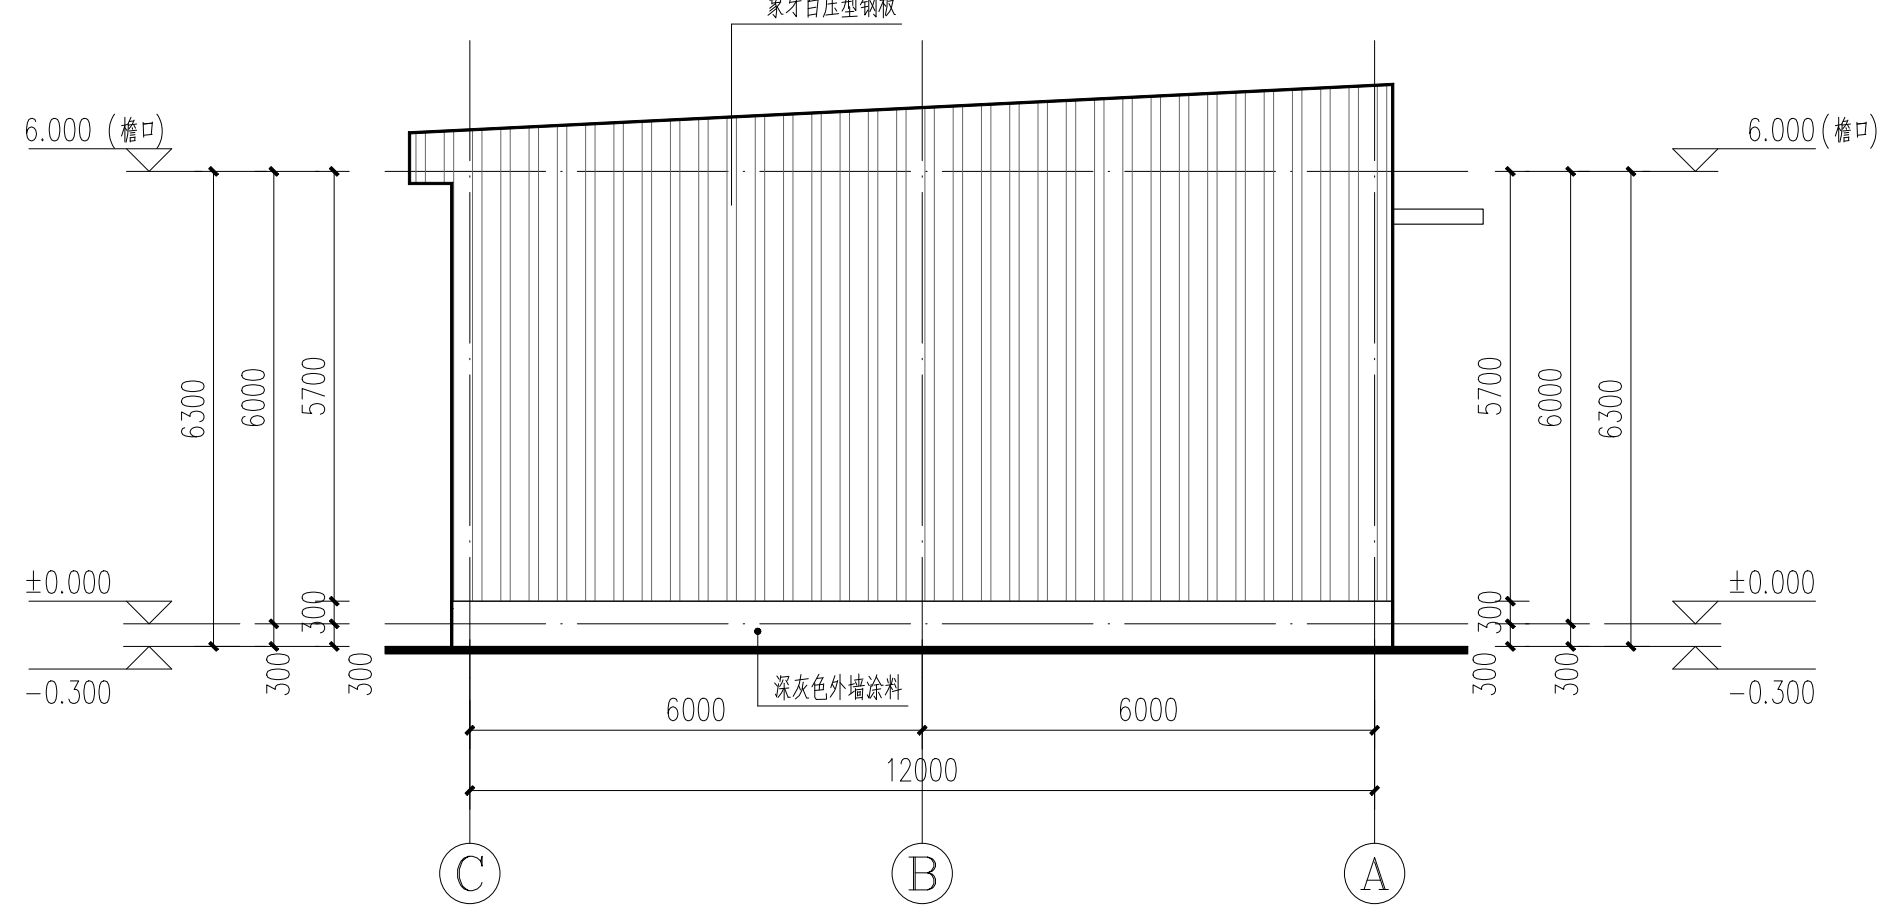

C-A立面图 1:100

不得量取图纸尺寸施工。如有任何不事宜，请在施工前与设计师会商。本图设计内容未经设计师许可不得在其它地方使用！
DO NOT SCALE ANY DRAWINGS. THIS DRAWING IS THE PROPERTY OF THE DESIGNER, AND MAY NOT BE USED WITHOUT HIS PERMISSION. REPORT ANY DISCREPANCIES TO THE DESIGNER PRIOR TO PROCEEDING WITH WORK.

注 释：
NOTES:

注册章：
LICENSE STAMP

出图章：
PERMISSION STAMP

南京玻璃纤维研究设计院有限公司
NANJING FIBERGLASS RESEARCH & DESIGN INSTITUTE CO., LTD.

设计证号: A132A16488
DESIGN CERTIFICATE NO.: A132A16488

职 责 实 名	签 字
DUTY	NAME TYPED
批 准	
APPROVED	
项目负责人	
PROJECT CHIEF	
专业负责人	
DISCIPLINE CHIEF	
审 核	
EXAMINED BY	
校 对	
CHECKED BY	
设 计	
DESIGNED BY	

建设单位	清远南玻节能新材料有限公司		
CLIENT			
项目名称	一期年产7.8万吨超薄电子玻璃产线项目		
PROJECT TITLE			
子项名称	固废库		
SUBITEM TITLE			
图纸名称	①-⑤立面图 ②-③立面图 ④-⑤立面图 ⑥-⑦立面图		
DRAWING TITLE			
设计阶段	方案设计	项目编号	22611
PHASE		PROJECT NO.	
专 业	建筑	子项编号	10
SPECIALITY		SUB-DIVISION	
比 例	1:100	图 号	建方-02
SCALE		DRG. NO.	
出图日期	2026. 07	版 本	01
DATE		REVISION	

中国南京江宁区彤天路99号
No. 99 Tongtian Road, Jiangning District, Nanjing, China
TEL.: (025) 83139885 FAX: (025) 52413092
Web:www.fiberglasschina.com P.C.:211106