




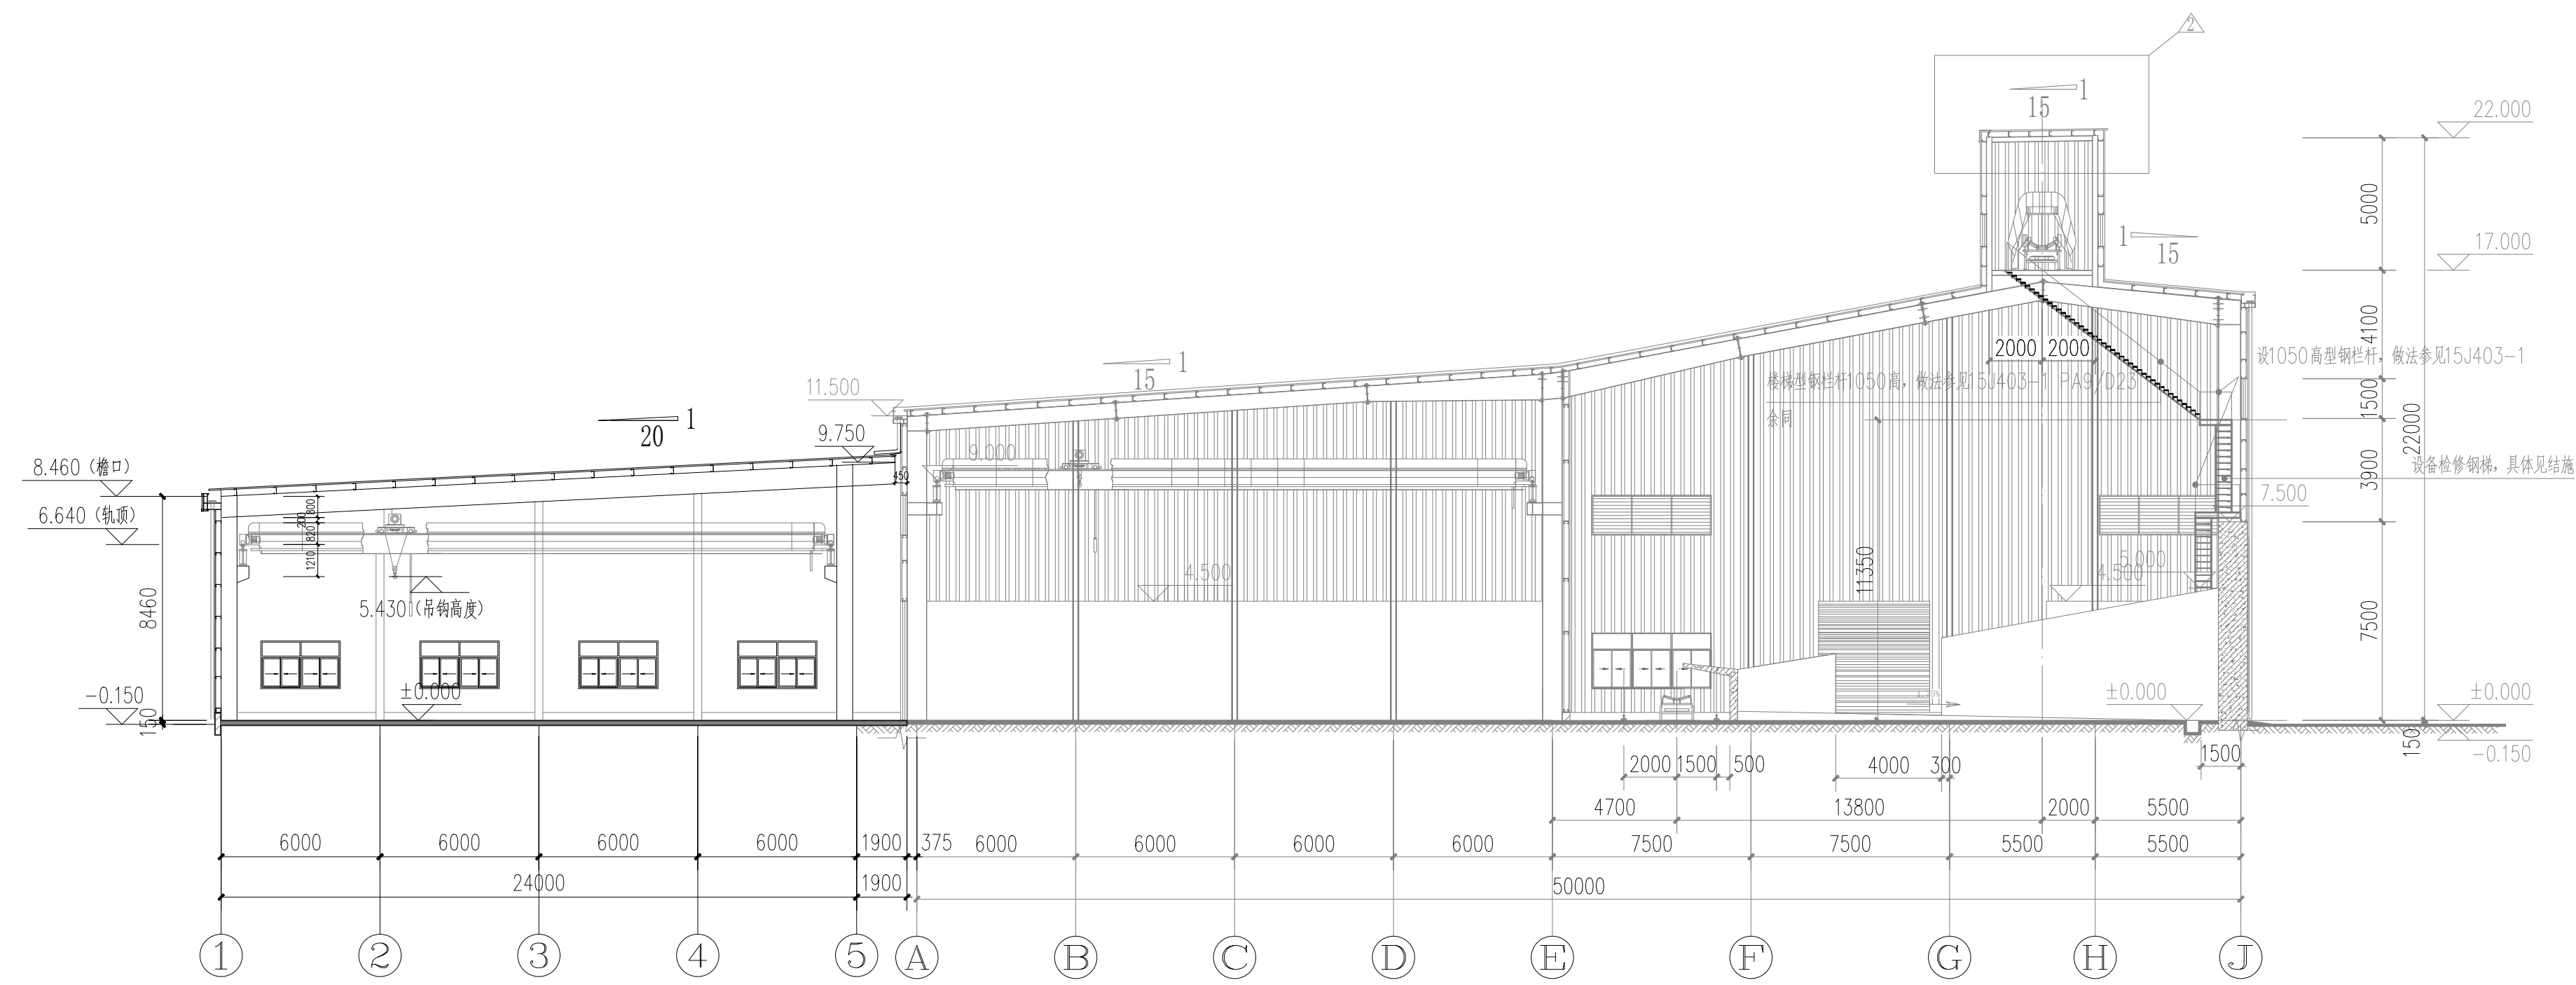


1-1剖面图 1:200

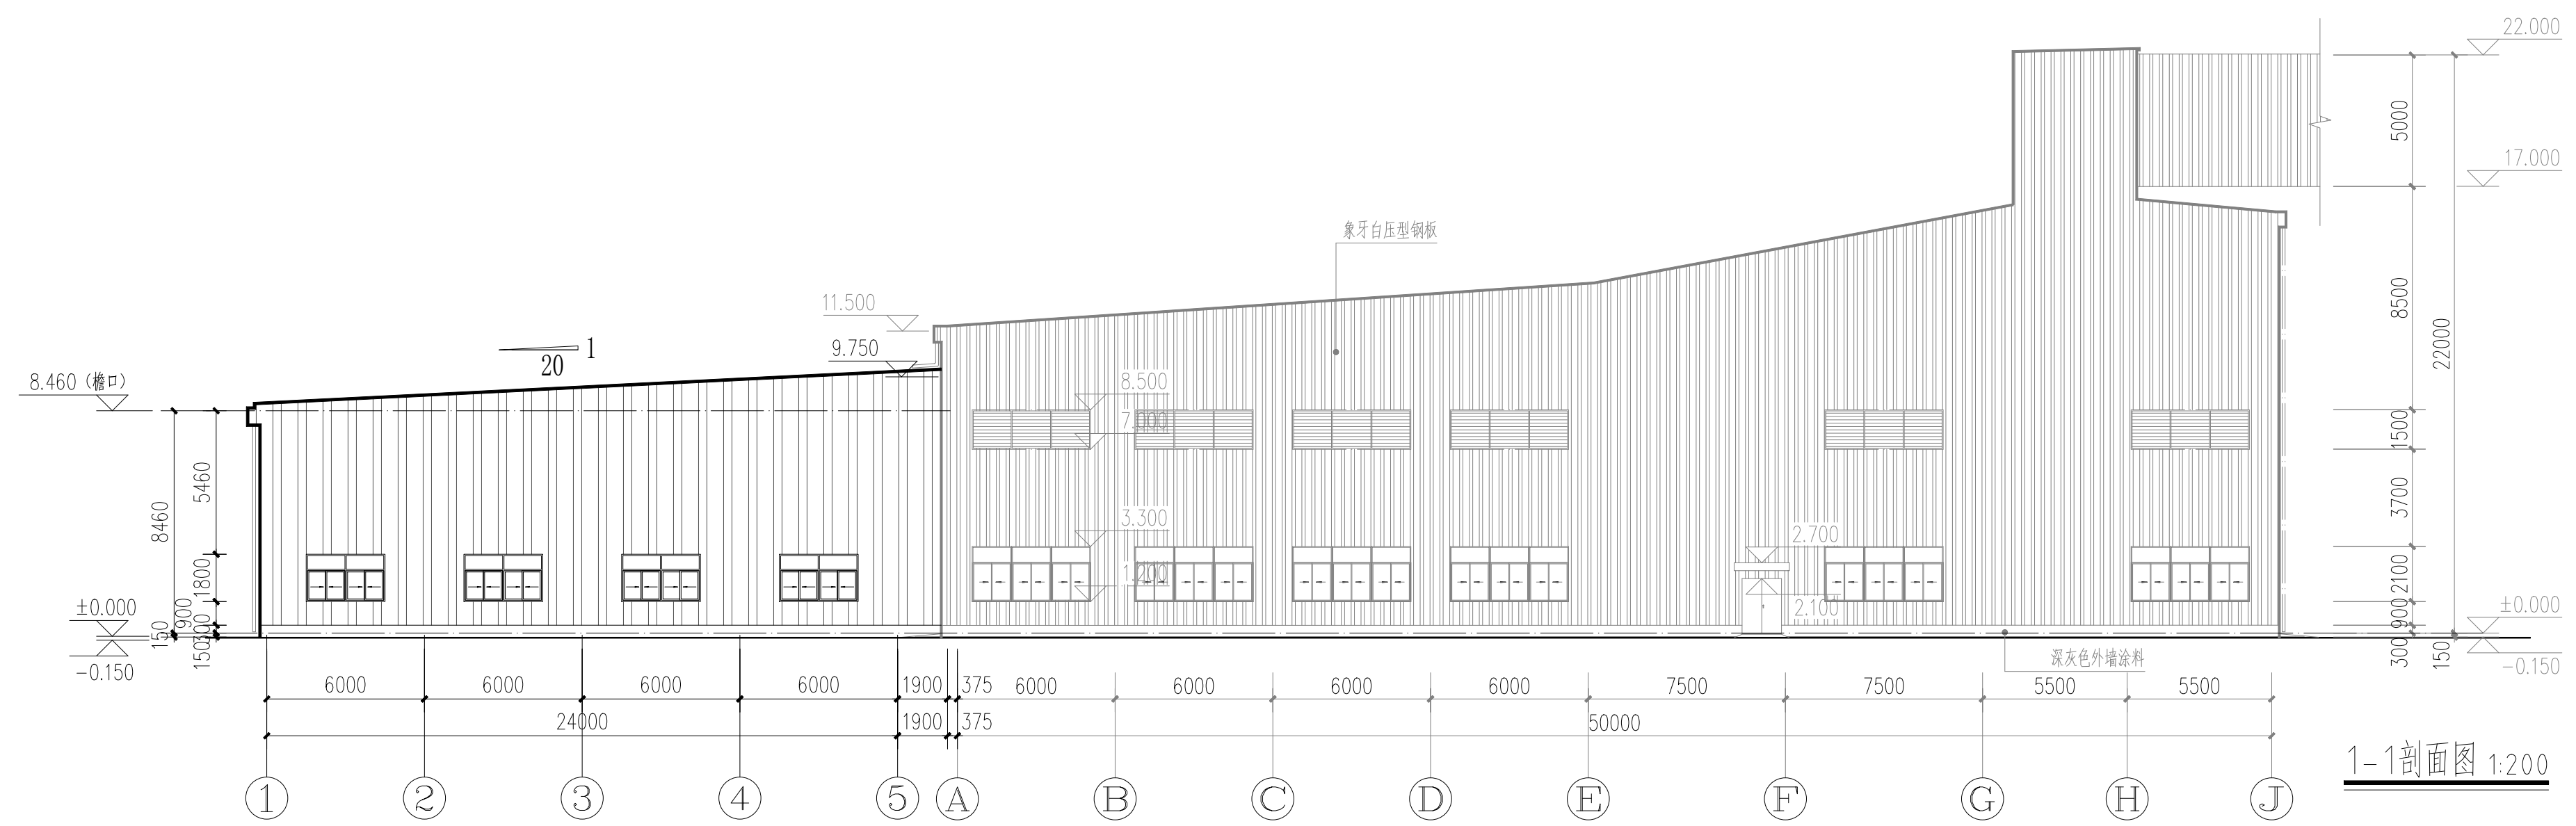

①-⑤立面图 1:200

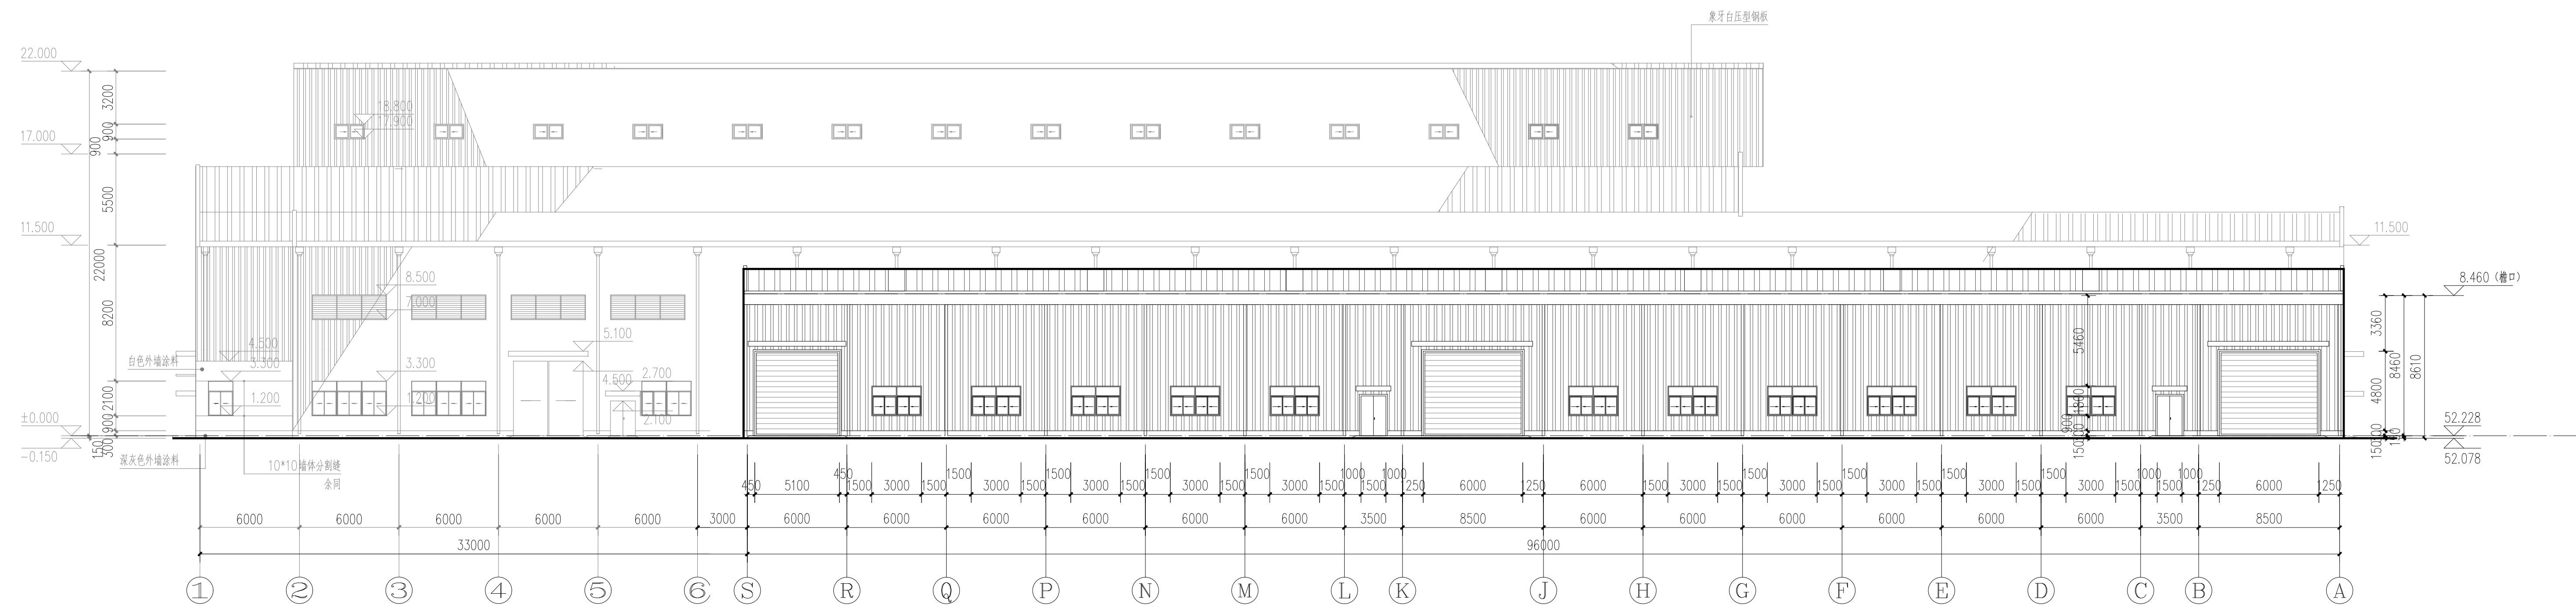

⑤-④立面图 1:200

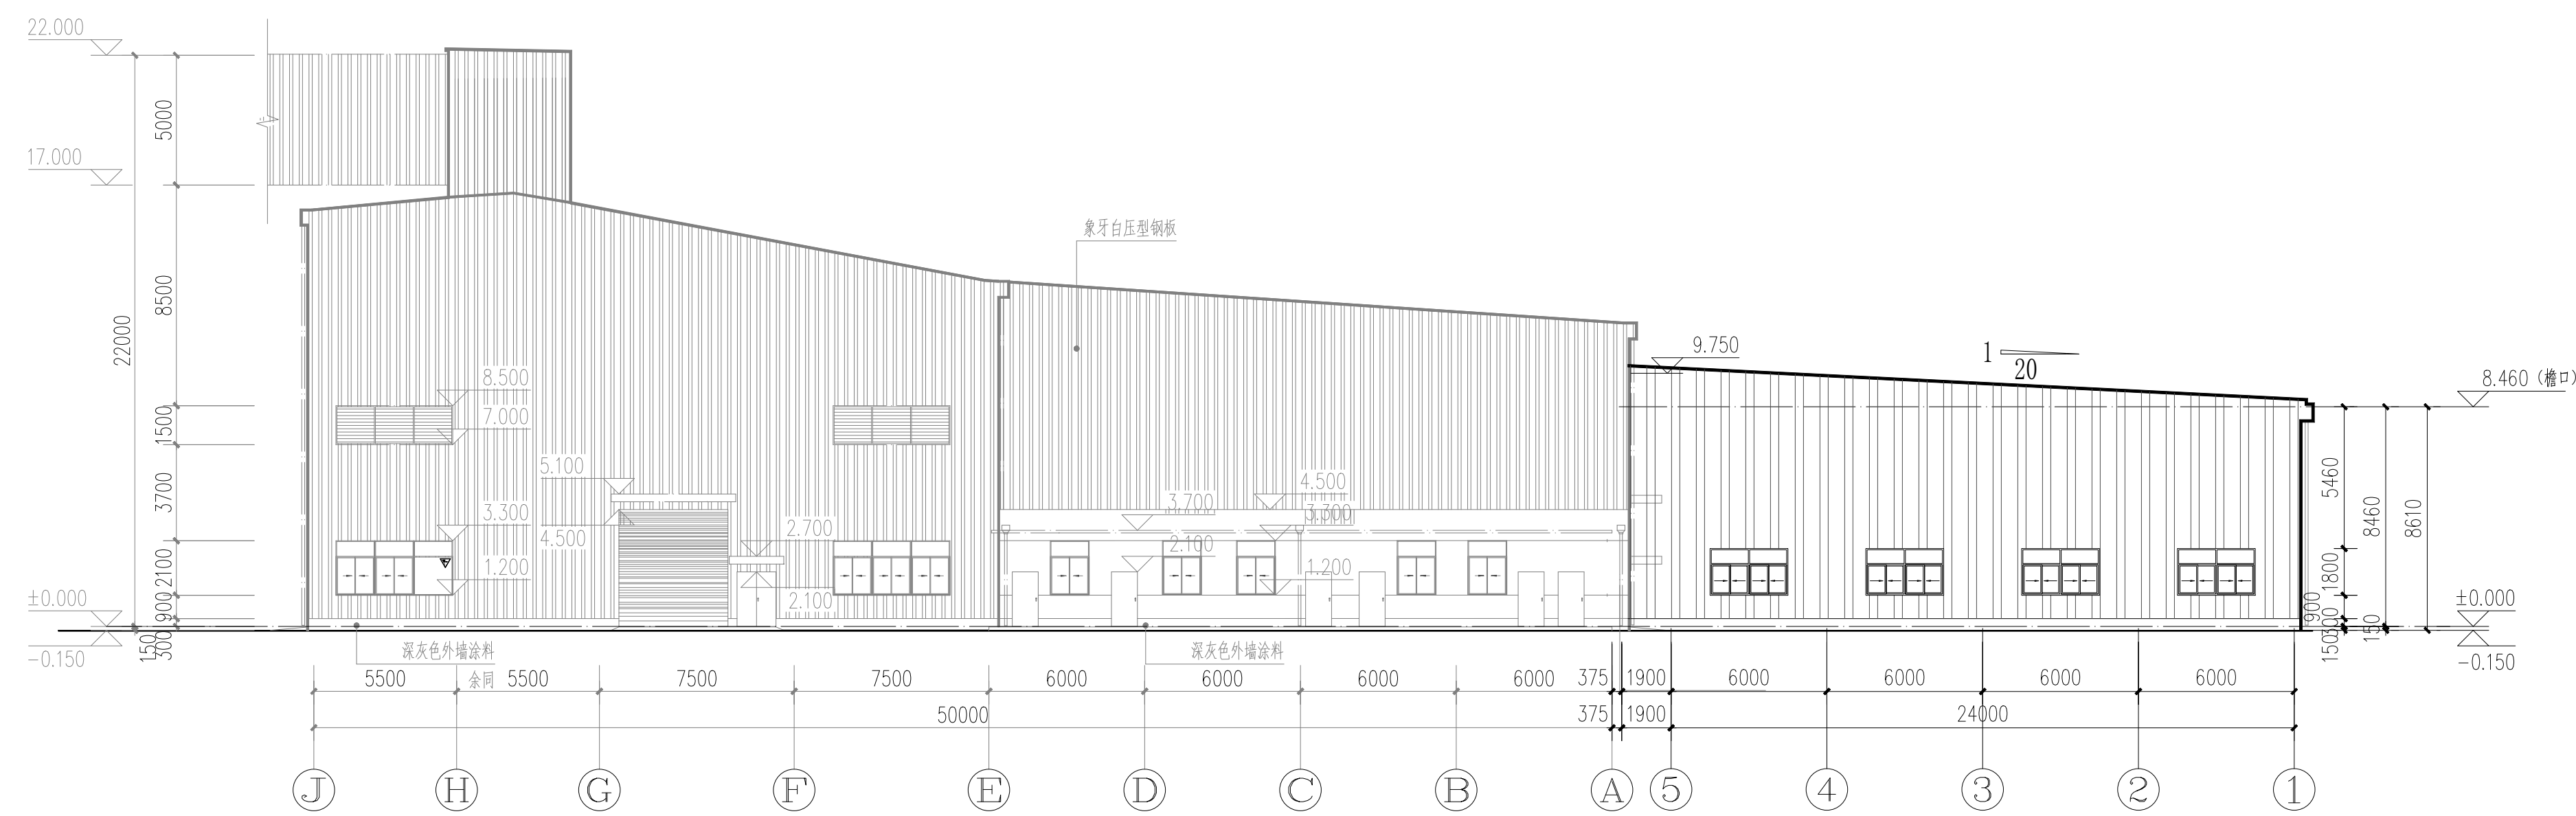

①-J-A 立面图 1:200

⑤-①立面图 1:200


不得量取图纸尺寸施工。如有任何不董事宜，请在施工前与设计师会商。本图设计内容未经设计师许可不得在其它地方使用！

DO NOT SCALE ANY DRAWINGS. THIS DRAWING IS THE PROPERTY OF THE DESIGNER, AND MAY NOT BE USED WITHOUT HIS PERMISSION. REPORT ANY DISCREPANCIES TO THE DESIGNER PRIOR TO PROCEEDING WITH WORK.

注 释:
NOTES:

注册章:
LICENSE STAMP

出 图 章:
PERMISSION STAMP

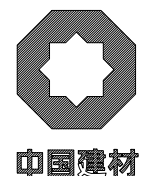

南京玻璃纤维研究设计院有限公司
NANJING FIBERGLASS RESEARCH & DESIGN INSTITUTE CO., LTD.

设计证号: A132A16488

职 责 DUTY	实 名 NAME TYPE	签 字 SIGNATURE
-------------	------------------	------------------

批 准 APPROVED		
-----------------	--	--

项目负责人 PROJECT CHIEF		
------------------------	--	--

专业负责人 DISCIPLINE CHIEF		
---------------------------	--	--

审 核 EXAMINED BY		
--------------------	--	--

校 对		
CHECKED BY		

设计 DESIGNED BY		
-------------------	--	--

建设单位	清远南玻节能新材料有限公司
CLIENT	

项目名称	一期年产7.8万吨超薄电子玻璃产线项目
------	---------------------

PROJECT TITLE	
子项名称	

子项名称 SUBITEM TITLE	均化车间（扩建）

1-1剖面图
图纸名称 1-5轴立面图 5-1轴立面图

图式名称 DRAWING TITLE	1-5轴立面图	5-1轴立面图
	S-A轴立面图	

设计阶段	方案图	项目编号	22411
------	-----	------	-------

PHASE	万集团	PROJECT NO.	22011
专业	建筑	子项编号	03

SPECIALITY	建 筑	SUB-DIVISION	02
比 例	1:200	图 号	建方-02

SCALE	1:200	DWG. NO.	建力-02
出图日期	2026.07	版 本	01

中国南京江宁区彤天路99号

No. 99 Tongtian Road, Jiangning District, Nanjing, China
TEL: (025) 82120885 FAX: (025) 52412002

Web: www.fiberglasschina.com P. C. : 211106

本图未加盖出图专用章无