



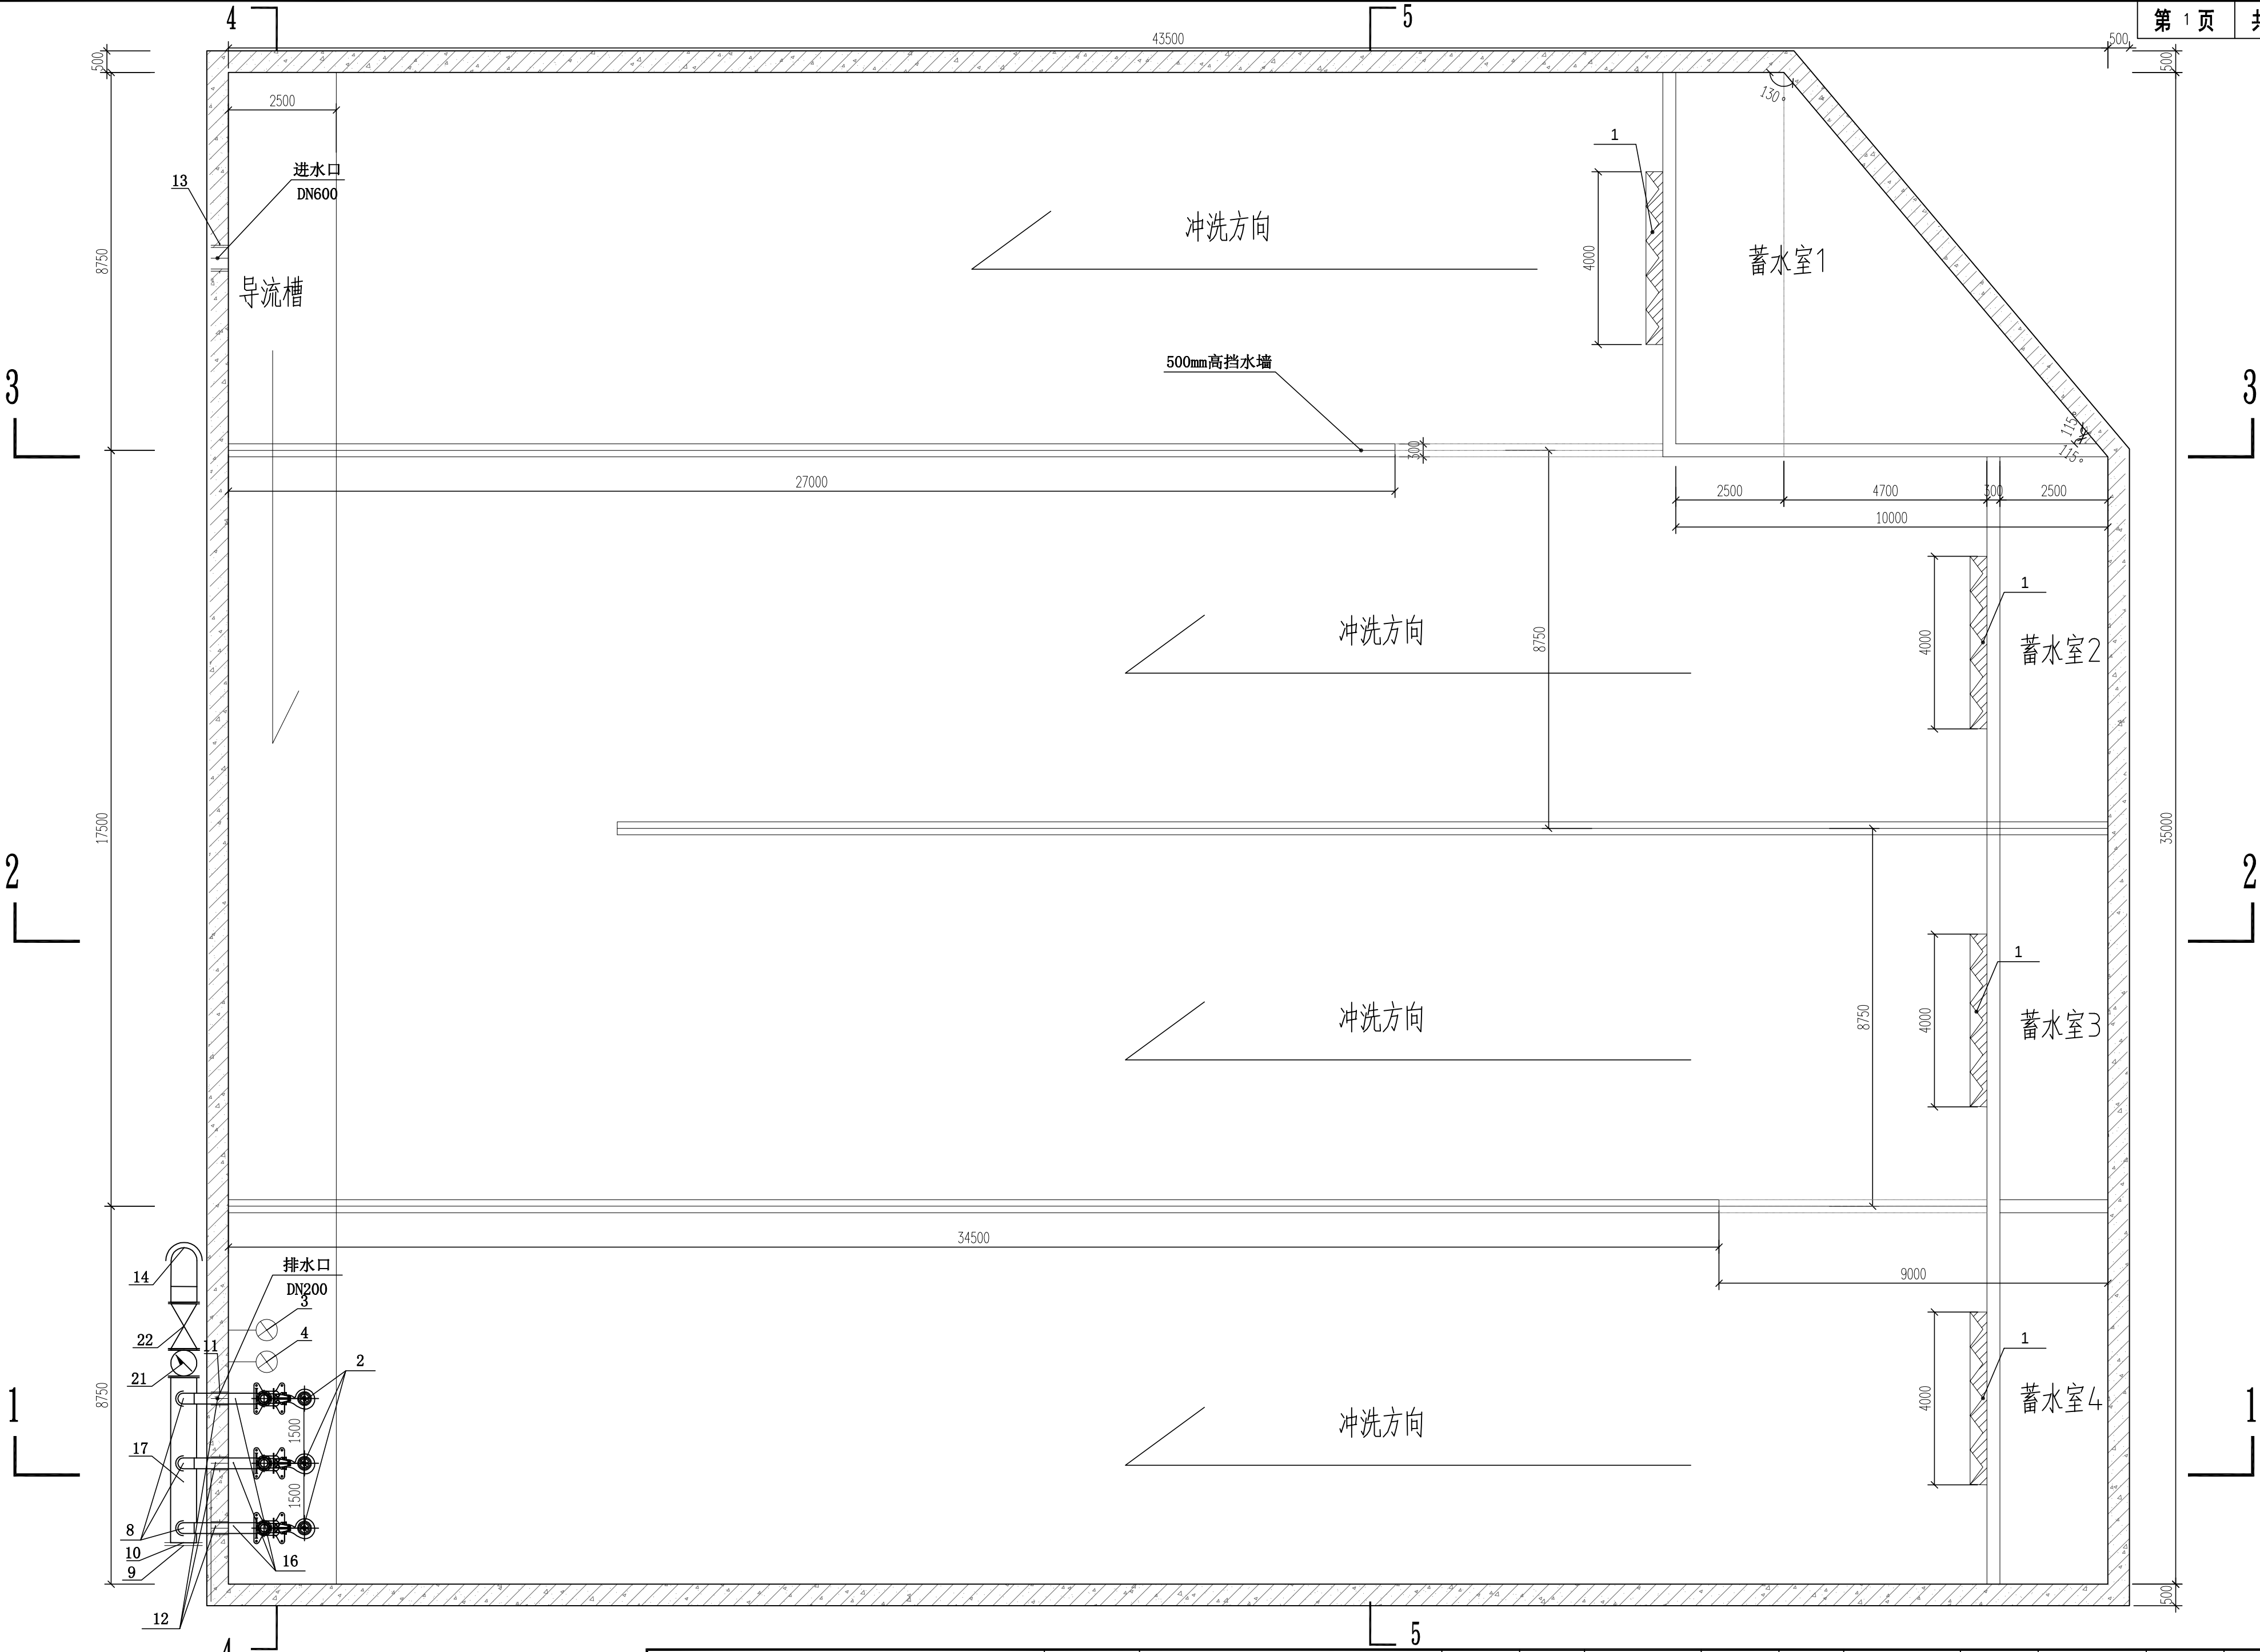


事故应急池平面布置图 1:100

工程名称	广清经济特别合作区广佛(佛冈)产业园事故应急池项目				审定	张平	专业负责	刘耀勇	图别	规划报建	设计号	ZE26-S081
	施工设计总承包				审核	马兰	校对	郭译文	专业	排水	版本	01
	事故应急池平面布置图				项目负责人	刘耀勇	设计	陈炜明	图号	GY-02	日期	2026.08

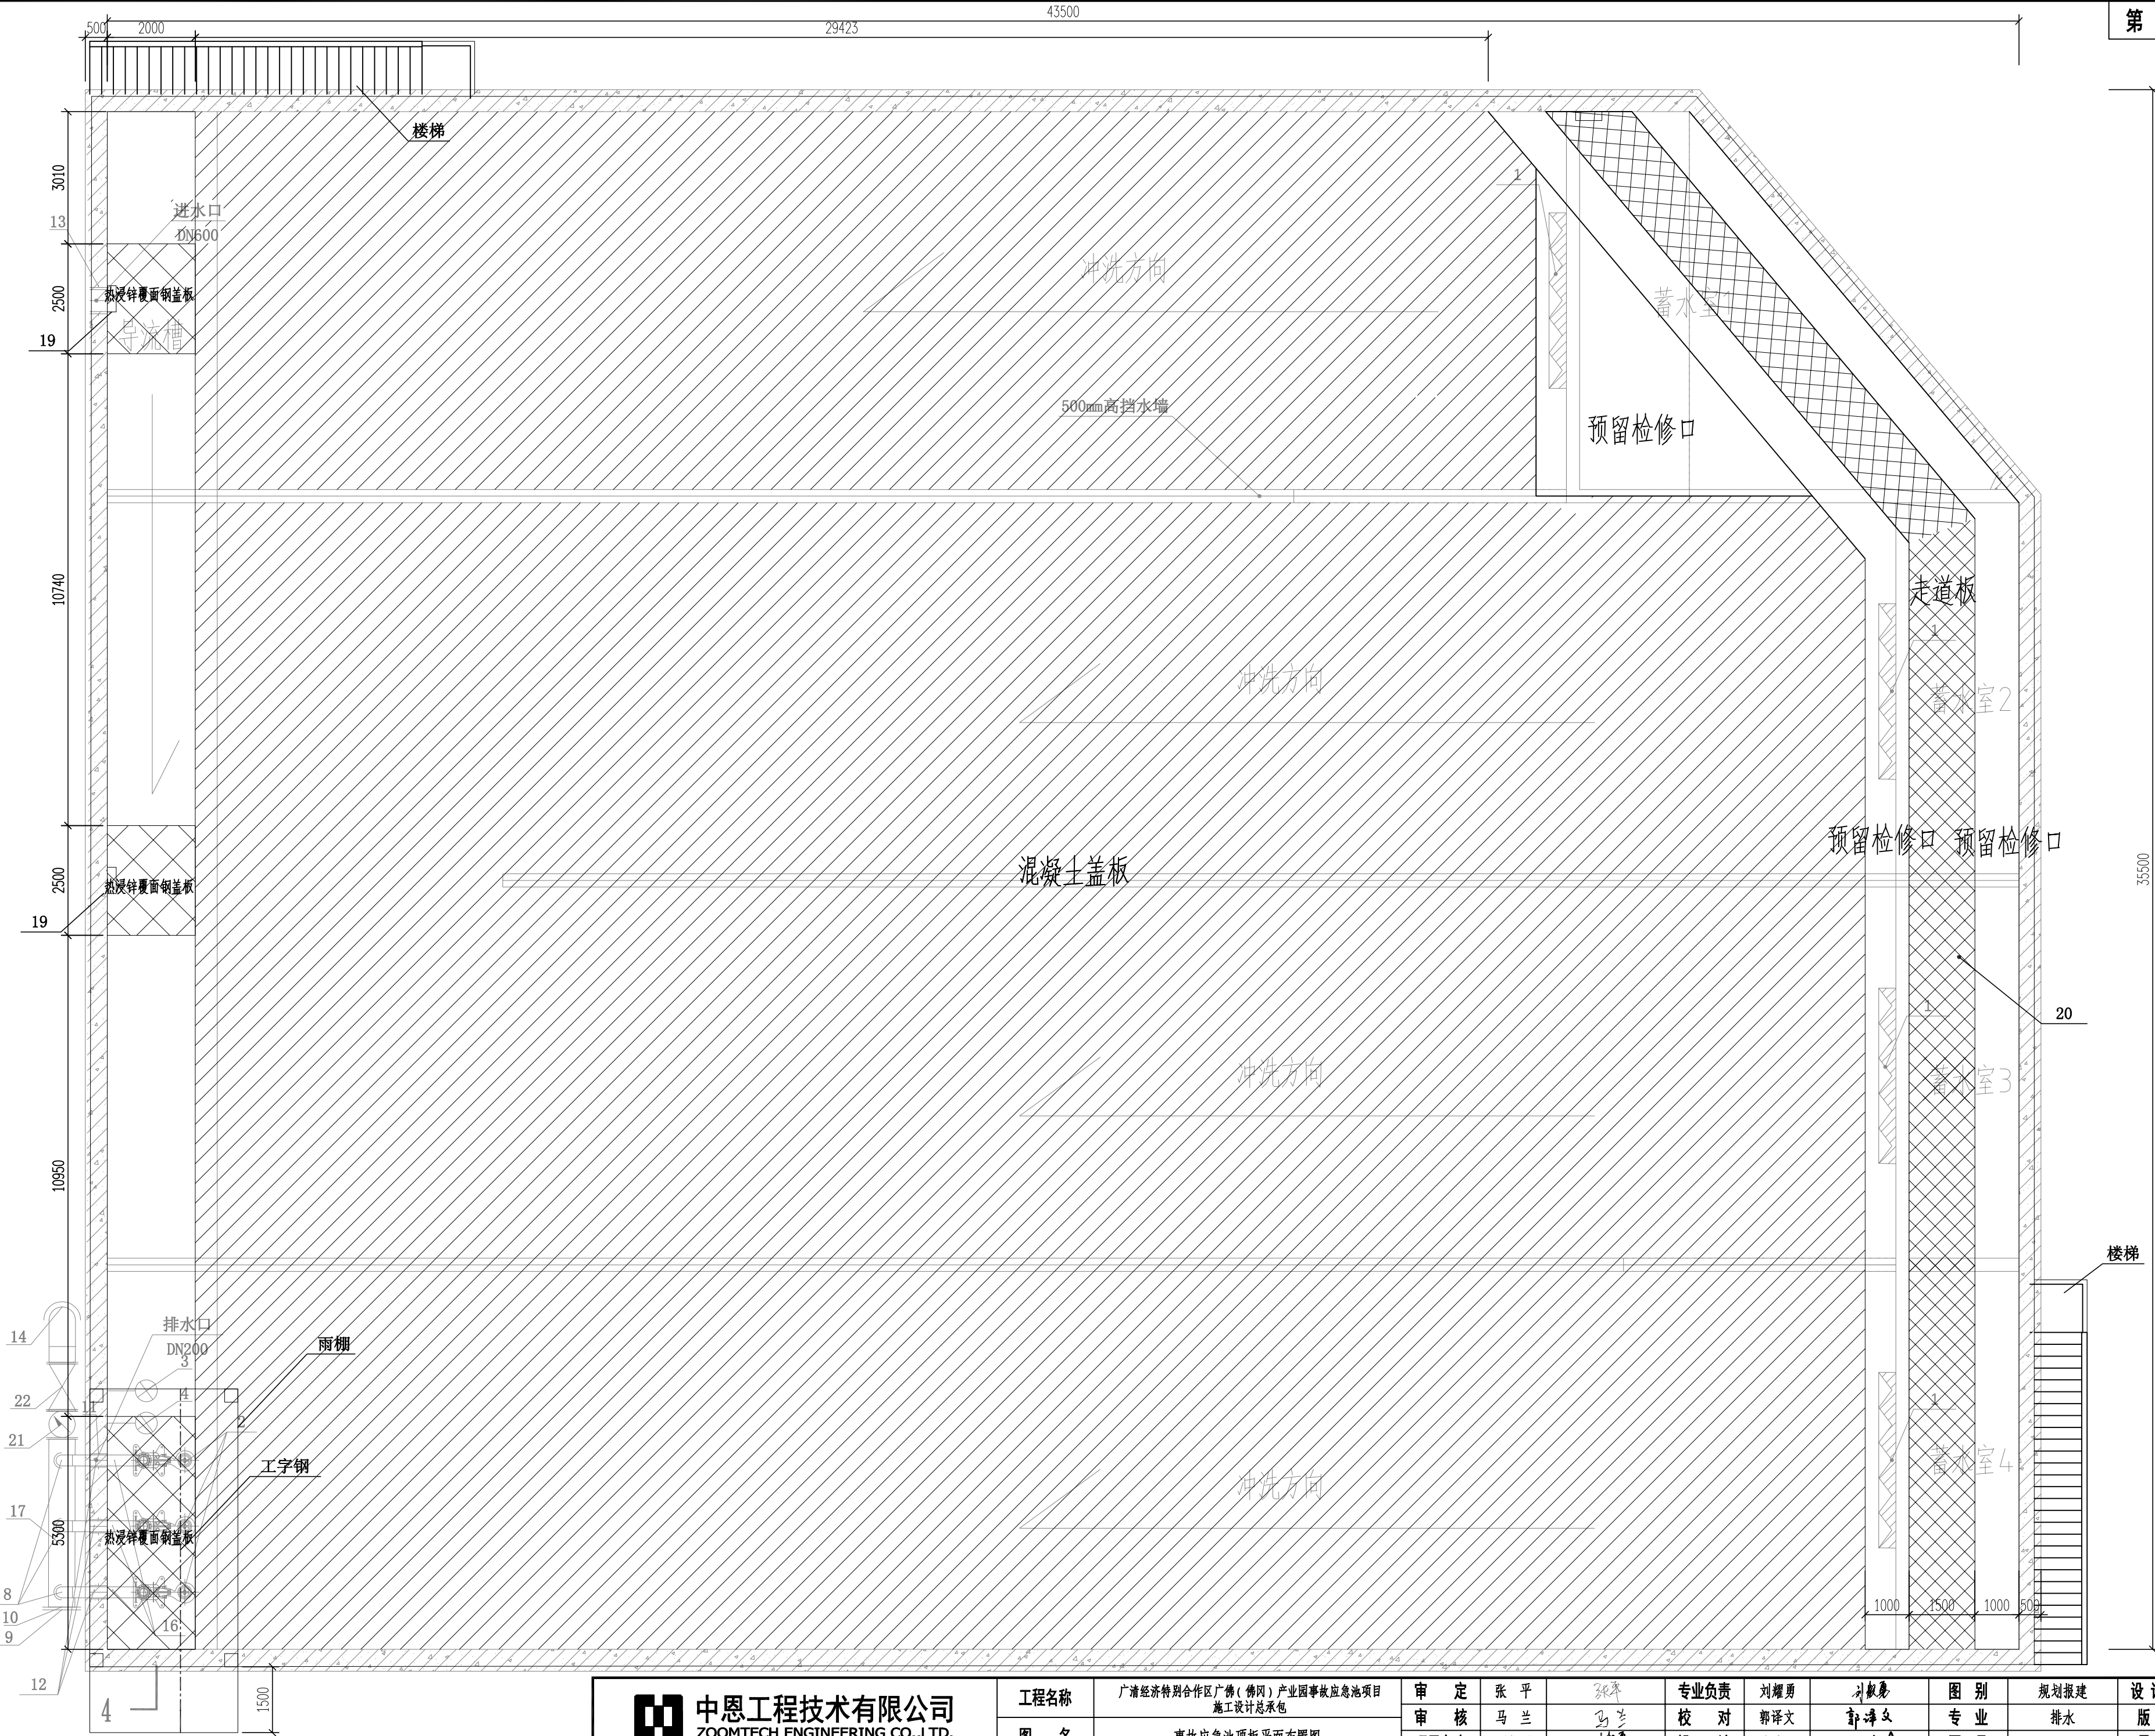

图名	工程名称		审定	张平	专业负责	刘耀勇	图别	规划报建	设计号	ZE26-S081
	事故应急池顶板平面布置图		审核	马兰	校对	郭译文	专业	排水	版本	01
			项目负责人	刘耀勇	设计	陈炜明	图号	GY-03	日期	2026.08




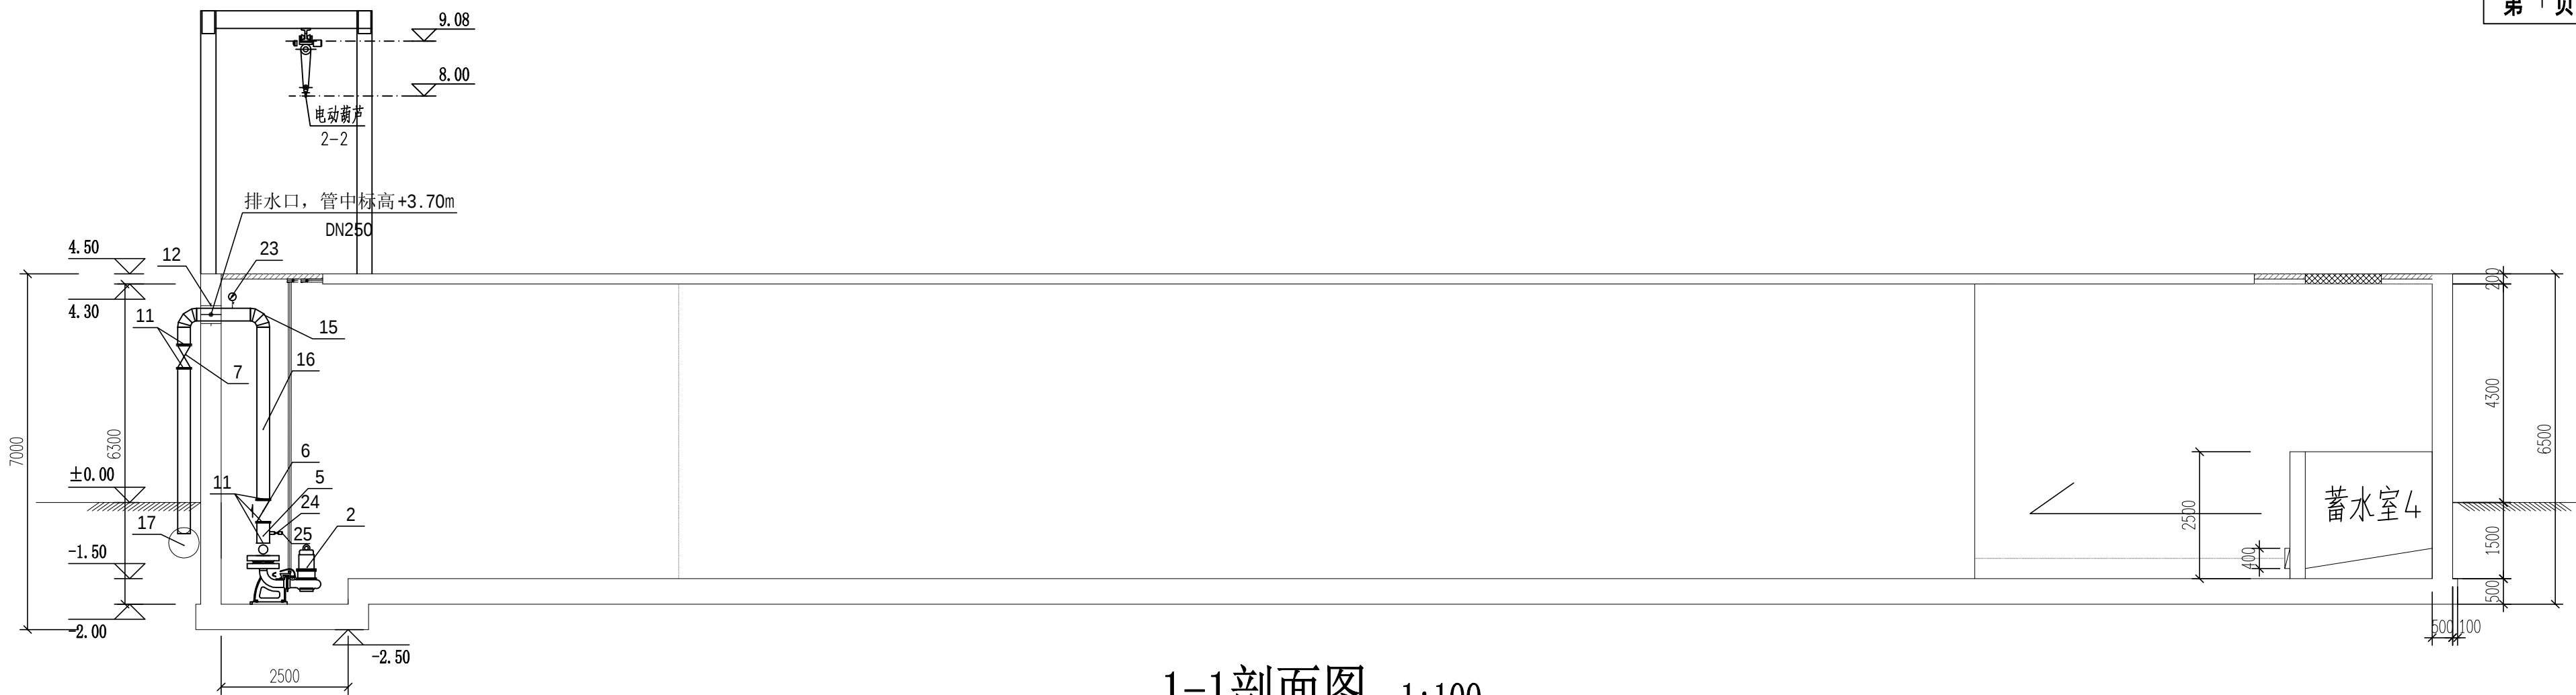


1-1剖面图 1:100




2-2剖面图 1:100

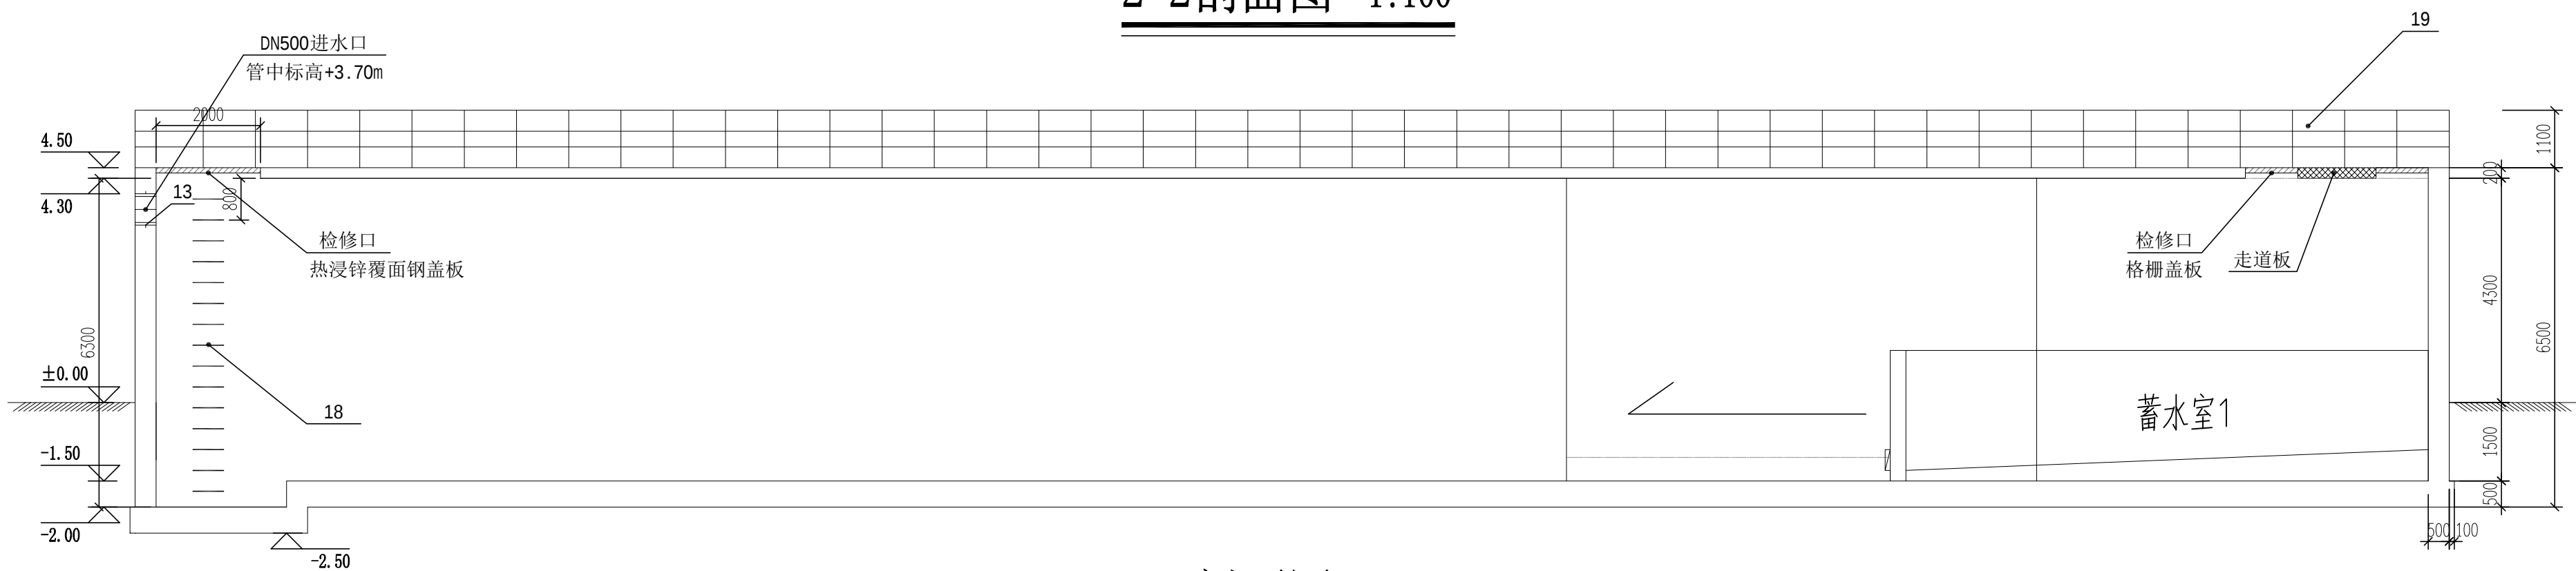


3-3剖面图 1:100

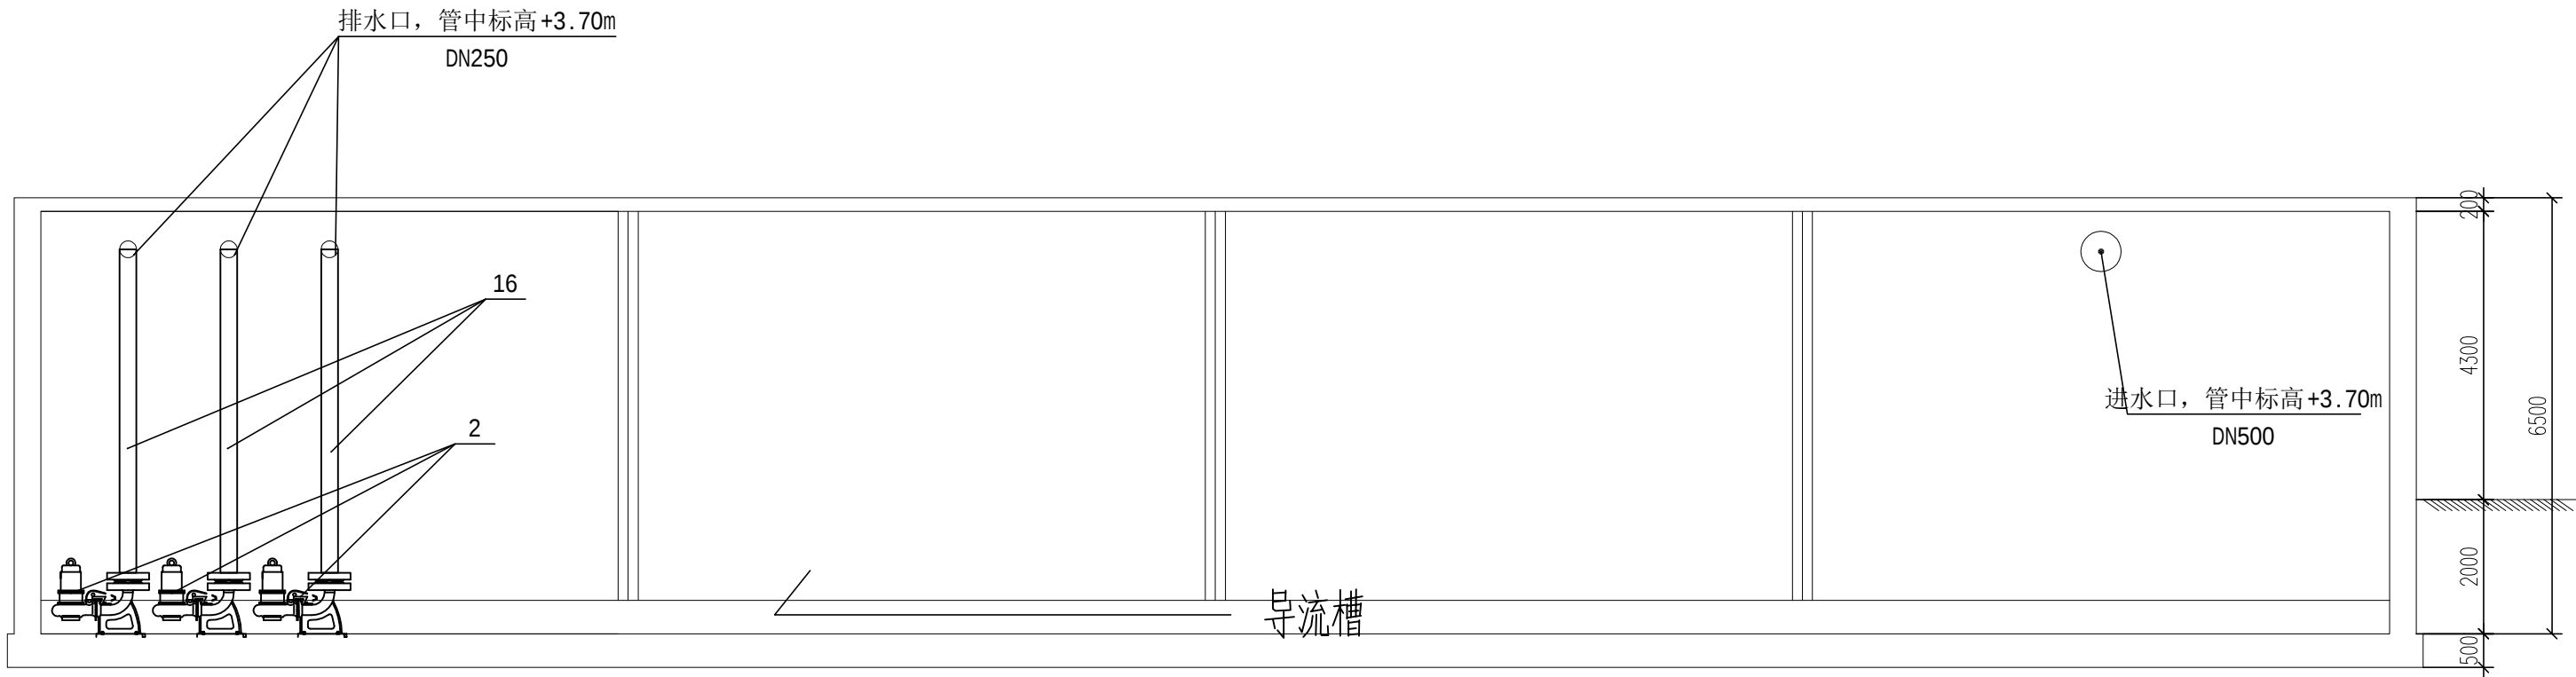


4-4剖面图 1:100

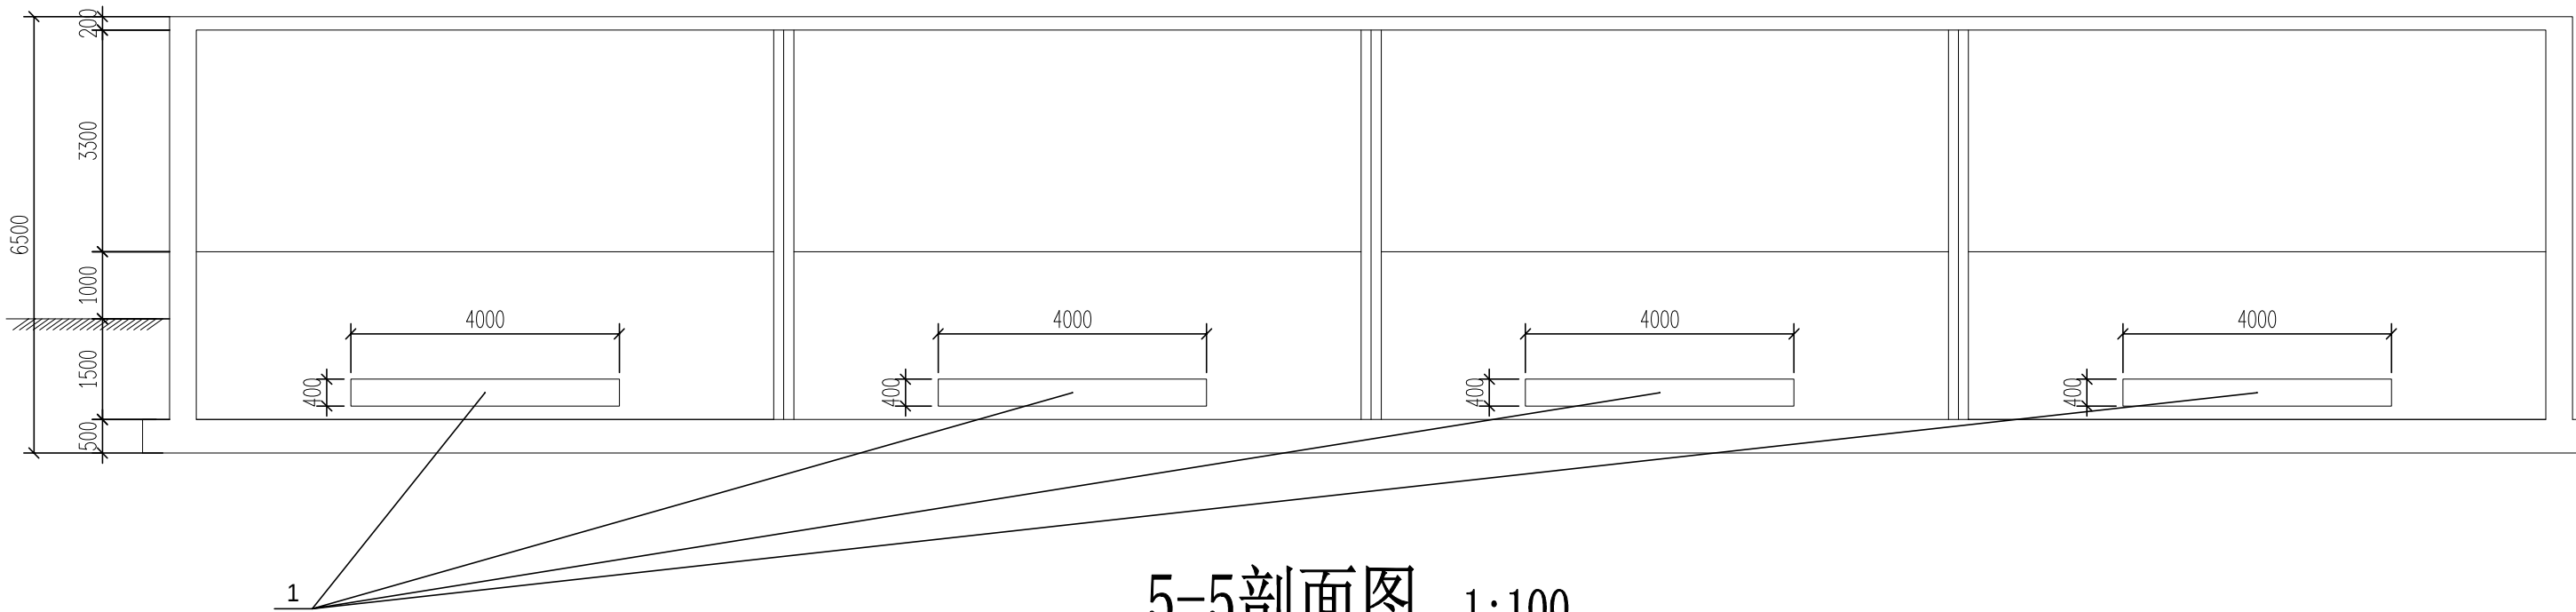


5-5剖面图 1:100

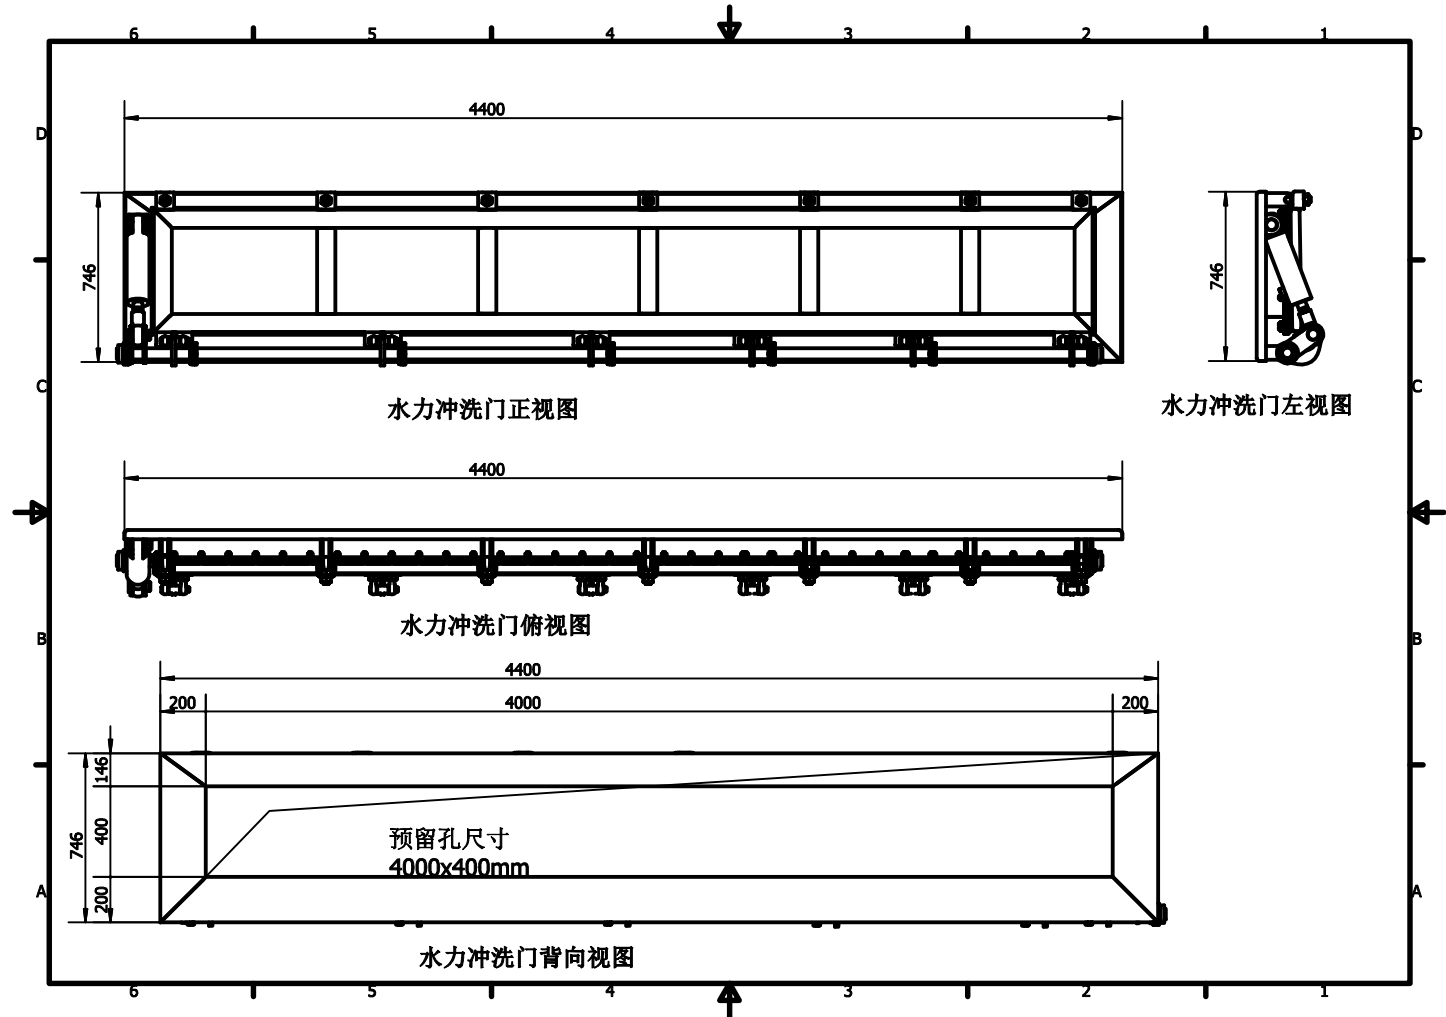

门式冲洗设备大样图

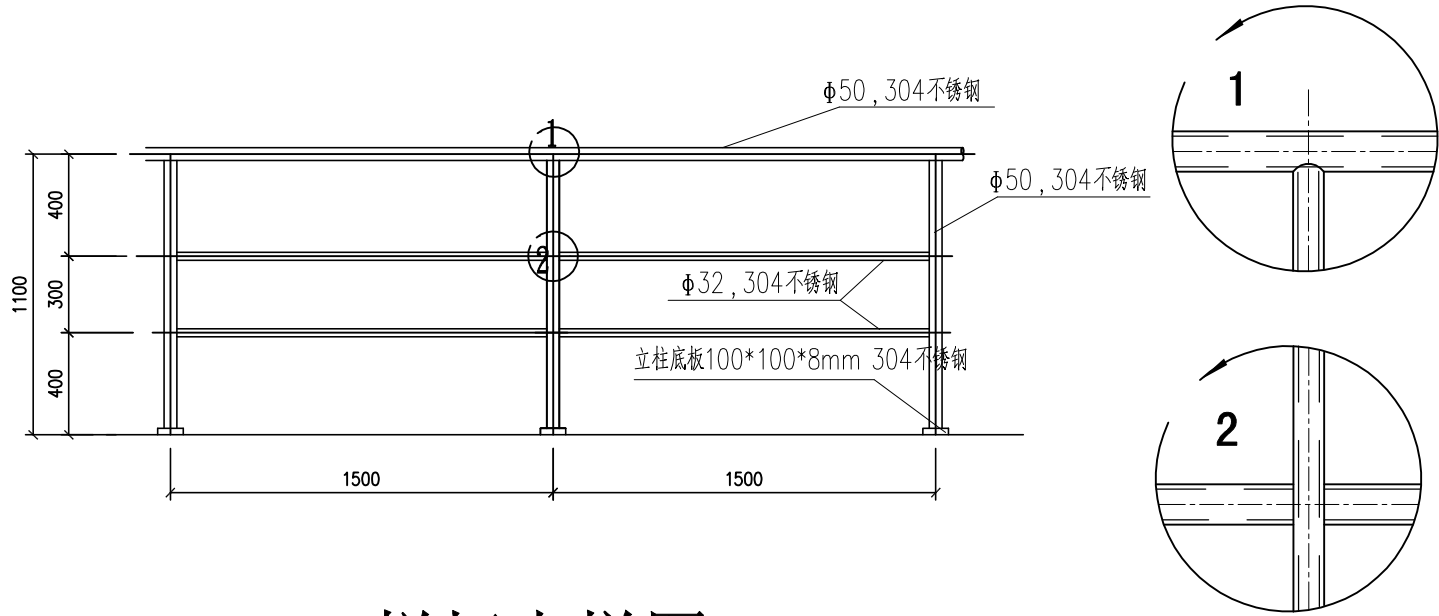

栏杆大样图

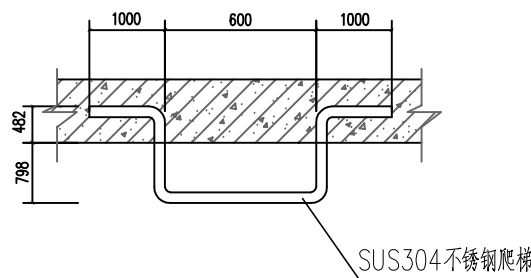

爬梯大样图

设备材料清单

序号	名称	规格	数量	单位	备注
1	冲洗设备	4000*400mm, SUS304材质, 配2条SUS304材质液压油缸	4	套	
2	排水泵	Q=500m ³ /h, K=55kW, H=20m, 250WQ500-20-55, 含耦合底座GAK250和SUS304材质导轨 (ø60) 和装链 (M10)	3	台	2用1备
2-1	水泵控制柜	室外防雨, SUS304材质外壳, 配套国产优质PLC和电气件, 一对一软启动	1	套	
2-2	电动葫芦	W=3T, H=18m, P=4.5+0.4kw	1	台	
3	超声波液位计	0-10m	1	个	
4	浮球液位计	0-10m	1	个	
5	可曲挠橡胶软接头	DN250 PN10, 三元乙丙橡胶, 镀锌法兰	3	只	
6	止回阀	DN250 PN10, 铸铁材质	3	只	
7	手动蝶阀	DN250 PN10, 铸铁材质	3	台	
8	异径三通	DN600 XDN250, Q235, 衬塑钢管	3	个	
9	盲板	DN600, PN10, Q235	1	片	
10	法兰	DN600, PN10, Q235	1	片	配套垫片、螺栓
11	法兰	DN250, PN10, Q235	15	片	配套垫片、螺栓
12	刚性防水套管 (A型)	DN250, Q235A	3	个	
13	刚性防水套管 (A型)	DN600, Q235A	1	个	
14	90°弯头	DN600, Q235, 衬塑钢管	2	个	
15	90°弯头	DN250, Q235, 衬塑钢管	6	个	
16	管道	DN250, 衬塑钢管	30	m	
17	管道	DN600, 衬塑钢管	15	m	
18	爬梯	ø25X3 SUS304	52.2	m	
19	栏杆				
19.1	顶部扶手	ø50X2.5mm 圆管, 304不锈钢	230	m	
19.2	碳钢管 (横杆)	ø32X2.0mm 304不锈钢	460	m	
19.3	立柱	ø50X2.5mm 304不锈钢	169	m	
19.4	立柱底板	100X100X8mm 304不锈钢	154	块	
19.5	膨胀螺栓	M12X100mm, 304不锈钢	784	套	
20	走道板	热浸锌覆面钢板	106	m ²	
21	电磁流量计	DN600分体式 (0-2000m ³ /h)	1	台	
22	手动蝶阀	DN600 PN10, 铸铁材质	1	台	
23	排气阀	DN50 复合式自动排气阀, 球墨铸铁	1	套	
24	放空阀	DN50球阀, PVC	1	个	
25	排空管道	DN50, PVC	0.5	m	
26	水质监测设备	pH、COD、NH ₃ -N、TN	1	套	