





WTR01-WTR07落实前土地使用规划图

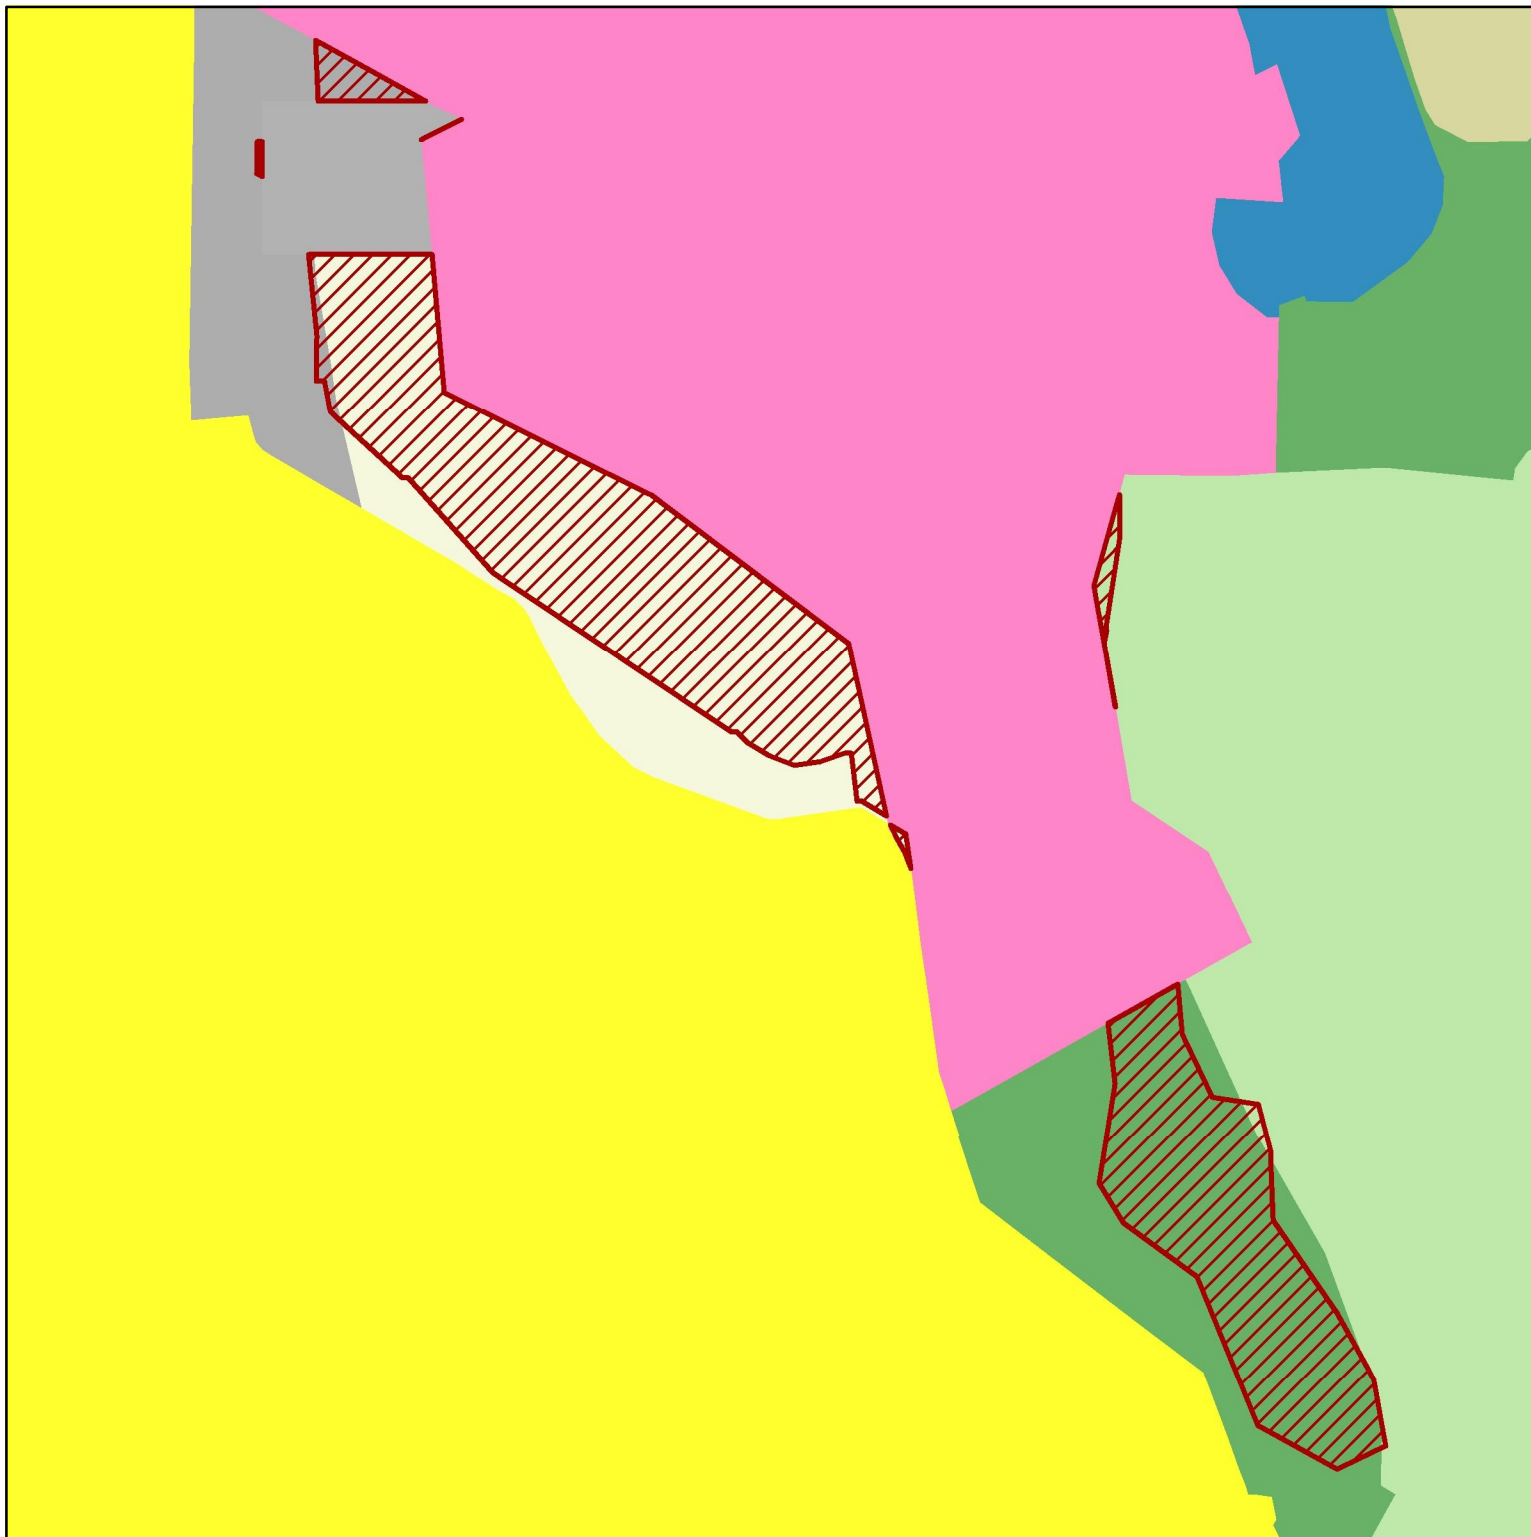

- | | | | |
|---|----------|---|---------|
|  | 调入地块 |  | 城镇村道路用地 |
|  | 公路用地 |  | 教育用地 |
|  | 农业设施建设用地 |  | 林地 |
|  | 园地 |  | 耕地 |
|  | 坑塘水面 | | |
|  | 城镇住宅用地 | | |

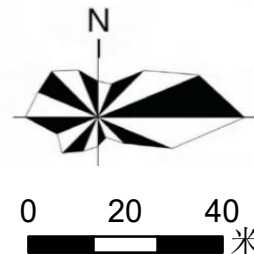


清远市佛冈县城镇建设用地规模落实方案（龙山镇民安变电站、清远220千伏江坳输变电站等10个项目）
WTR08-WTR09落实前土地使用规划图

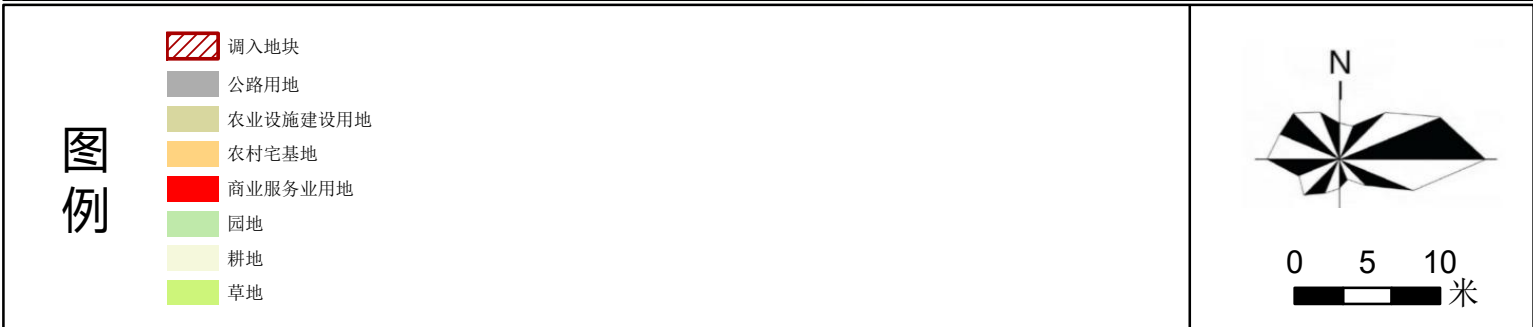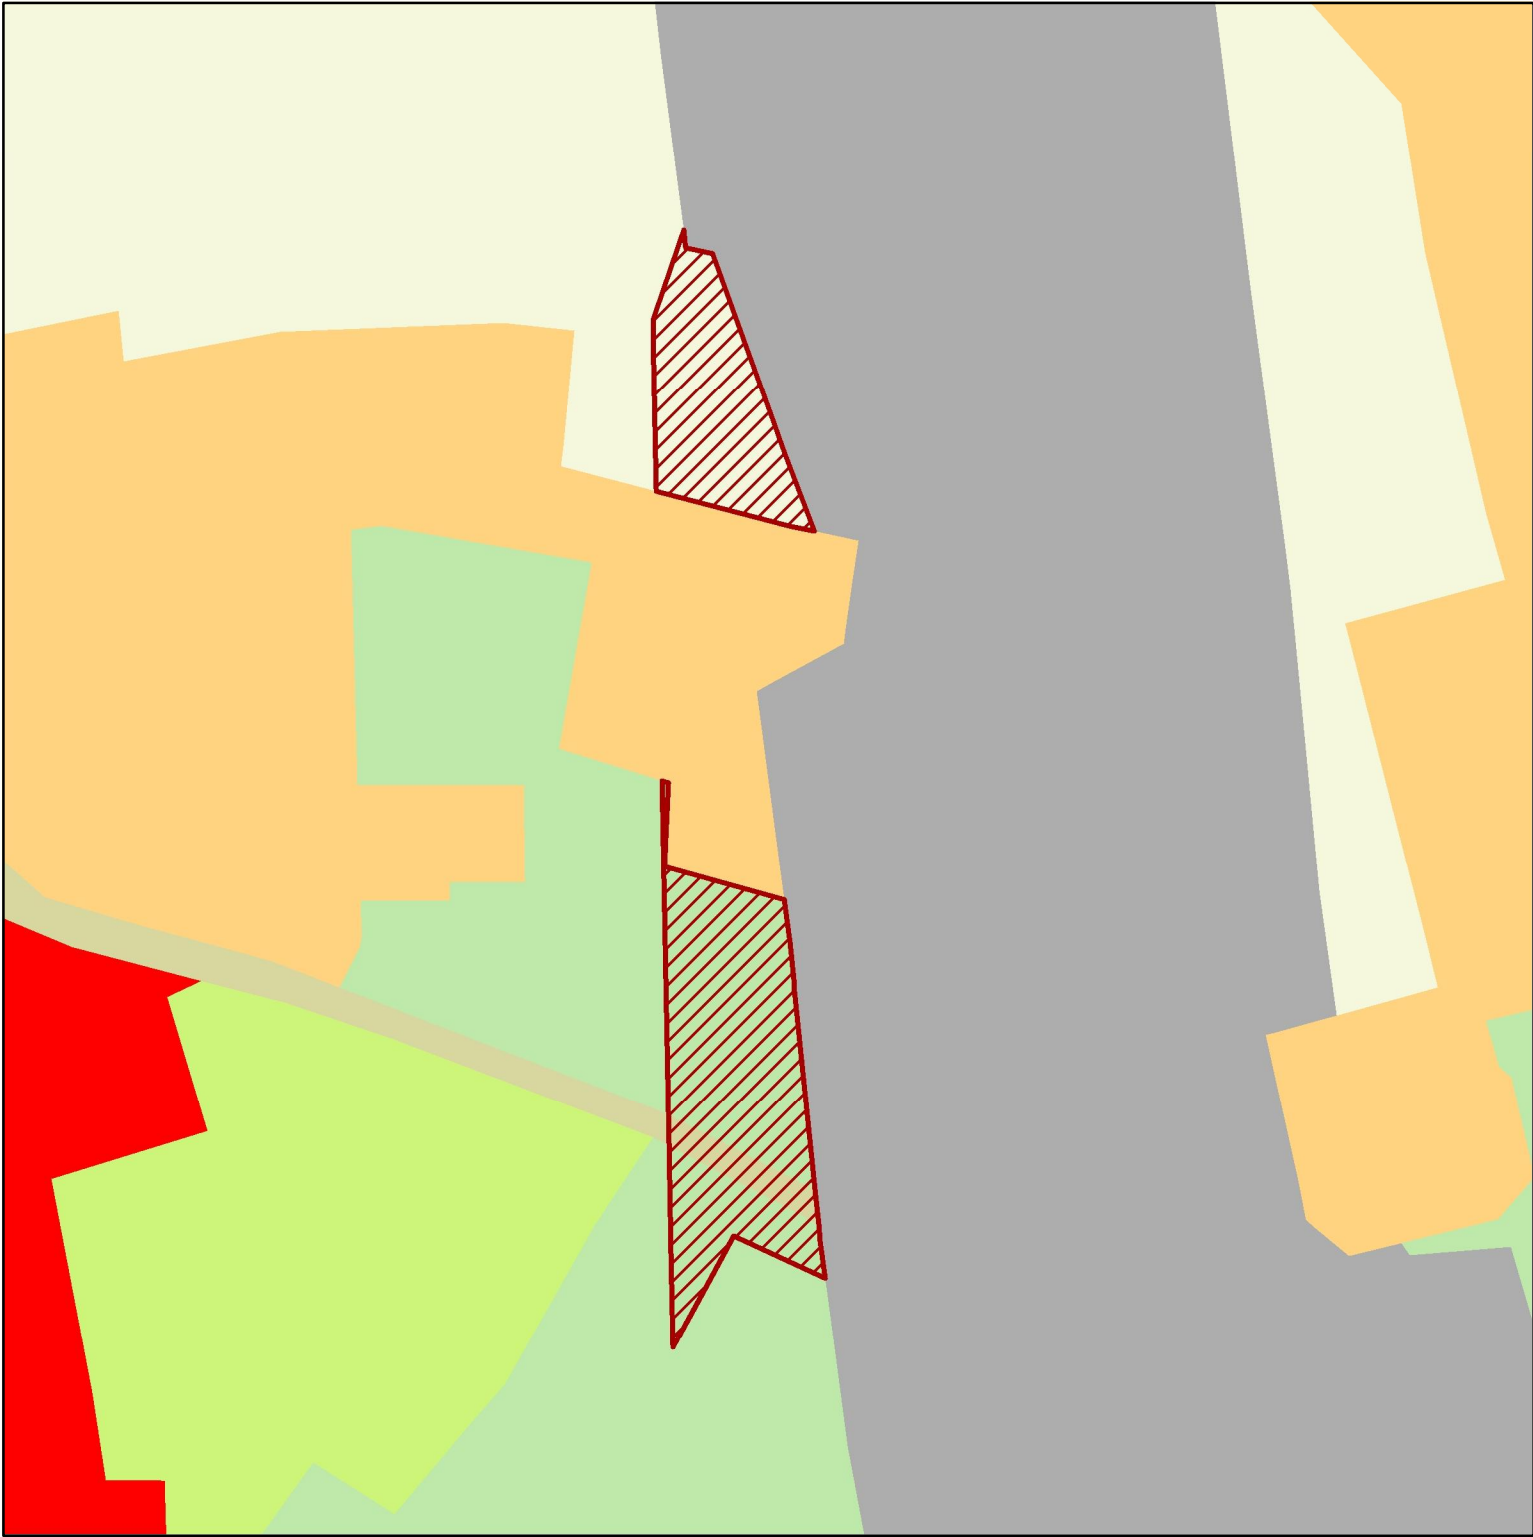


清远市佛冈县城镇建设用地规模落实方案（龙山镇民安变电站、清远220千伏江坳输变电站等10个项目）

WTR10落实前土地使用规划图

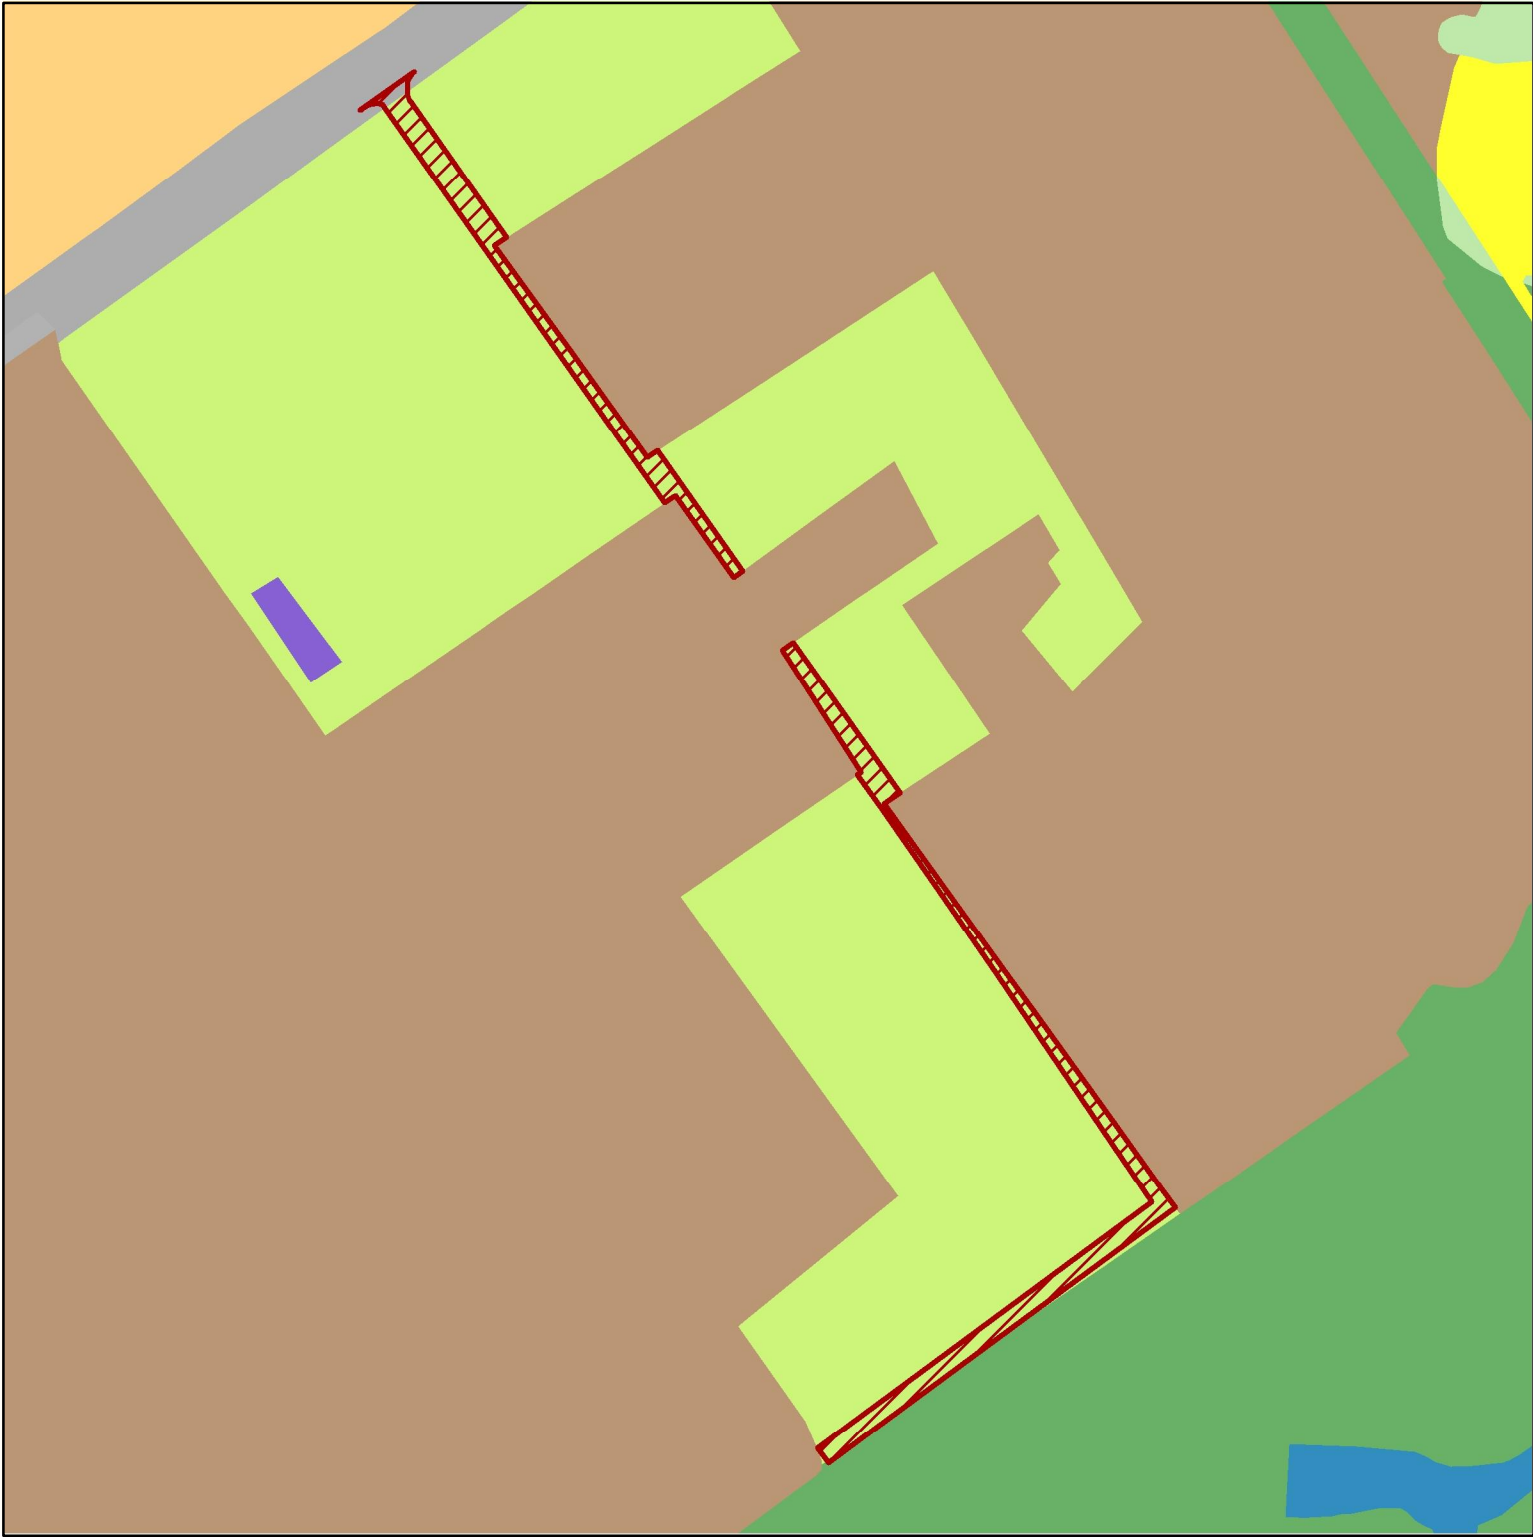

图例

- | | | | |
|--|------------|--|---------|
| | 调入地块 | | 城镇村道路用地 |
| | 公路用地 | | 工业用地 |
| | 农村宅基地 | | 林地 |
| | 农村社区服务设施用地 | | 物流仓储用地 |
| | 园地 | | 草地 |
| | 坑塘水面 | | |
| | 城镇住宅用地 | | |

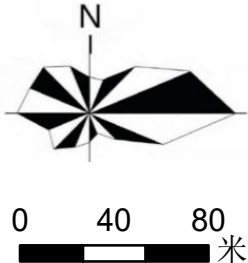


清远市佛冈县城镇建设用地规模落实方案（龙山镇民安变电站、清远220千伏江坳输变电站等10个项目）

WTR11落实前土地使用规划图



图例


- | | | | |
|--|----------|--|------|
| | 调入地块 | | 沟渠 |
| | 公路用地 | | 河流水面 |
| | 农业设施建设用地 | | 特殊用地 |
| | 农村宅基地 | | 耕地 |
| | 林地 | | |

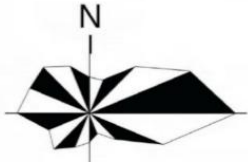

0 12.5 25 米


清远市佛冈县城镇建设用地规模落实方案（龙山镇民安变电站、清远220千伏江坳输变电站等10个项目）

WTR12-WTR13落实前土地使用规划图

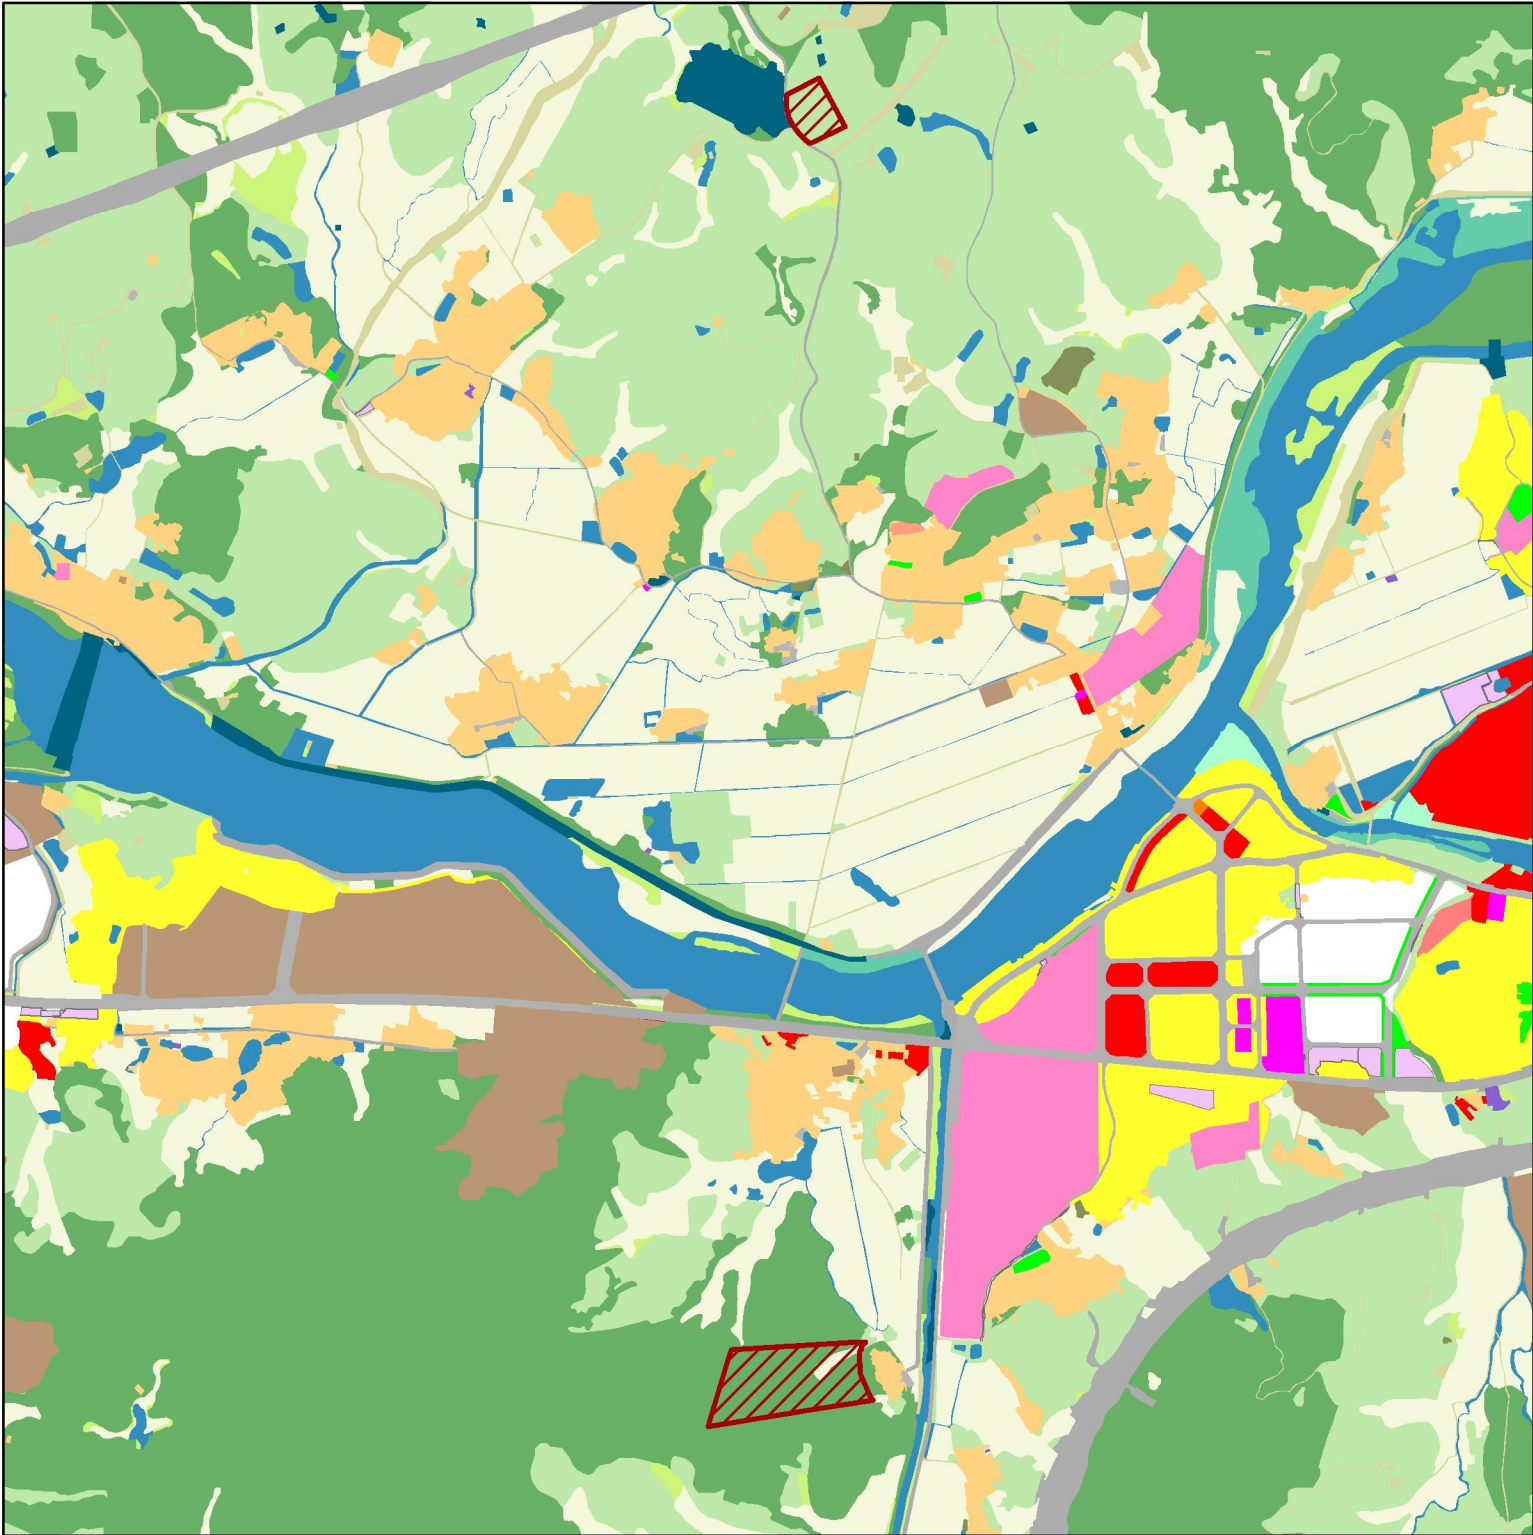

图例



- | | | | |
|----------|------------|--------|--------|
| 调入地块 | 农村社区服务设施用地 | 广场用地 | 湿地 |
| 交通场站用地 | 医疗卫生用地 | 排水用地 | 物流仓储用地 |
| 供电用地 | 商业服务业用地 | 教育用地 | 特殊用地 |
| 公园绿地 | 园地 | 文化用地 | 留白用地 |
| 公路用地 | 坑塘水面 | 机关团体用地 | 社会福利用地 |
| 其他交通设施用地 | 城镇住宅用地 | 林地 | 耕地 |
| 其他公用设施用地 | 城镇村道路用地 | 水工设施用地 | 草地 |
| 农业设施建设用地 | 城镇社区服务设施用地 | 沟渠 | 陆地水域 |
| 农村宅基地 | 工业用地 | 河流水面 | |

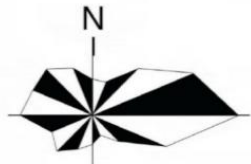



0 275 550 米

清远市佛冈县城镇建设用地规模落实方案（龙山镇民安变电站、清远220千伏江坳输变电站等10个项目）


WTR14落实前土地使用规划图

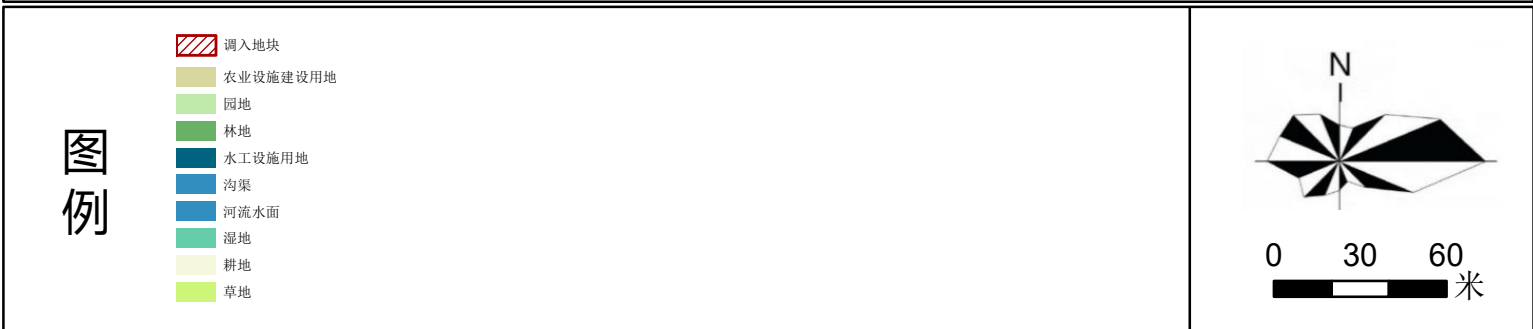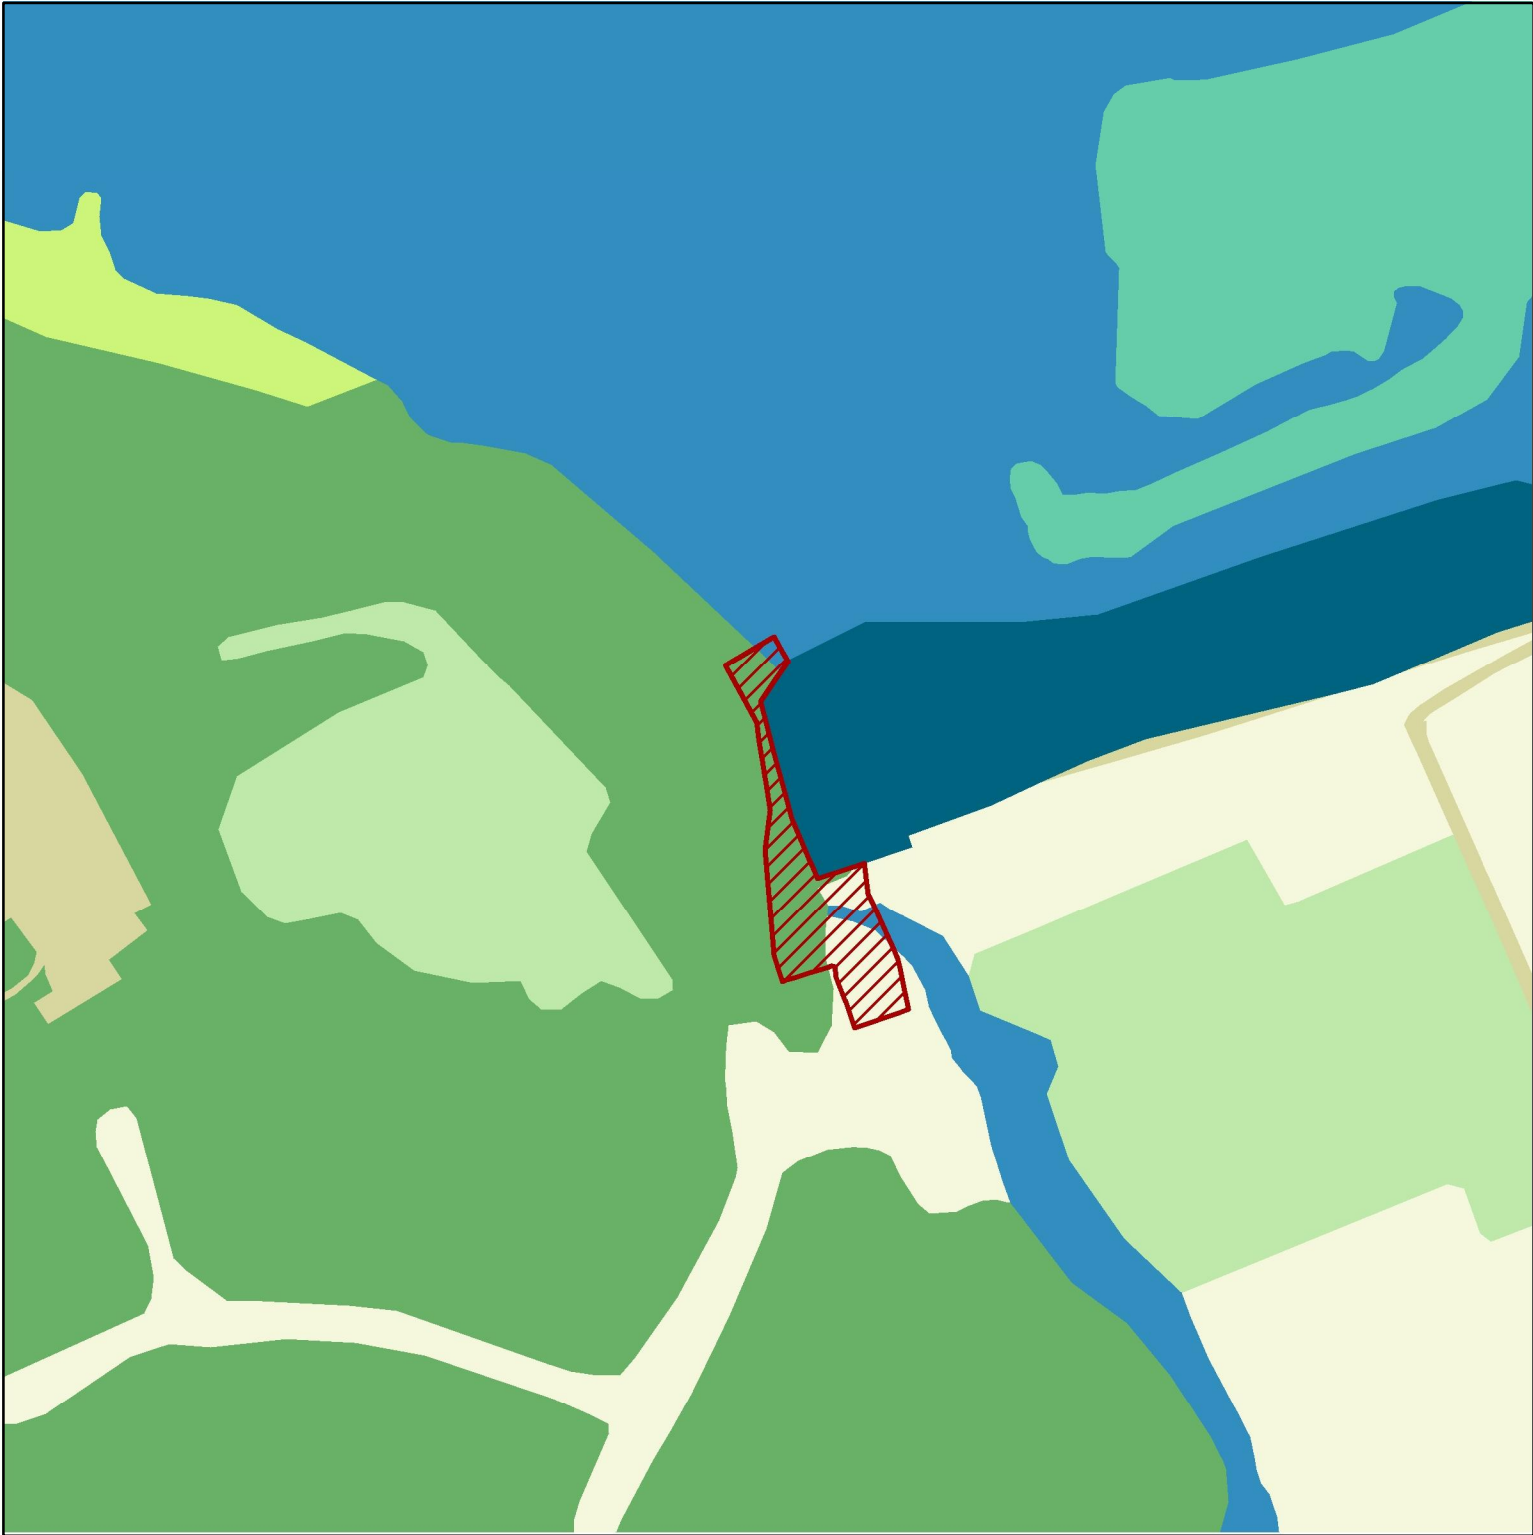

清远市佛冈县城镇建设用地规模落实方案（（龙山镇民安变电站、清远220千伏江坳输变电站等10个项目）WTR15落实前土地使用规划图

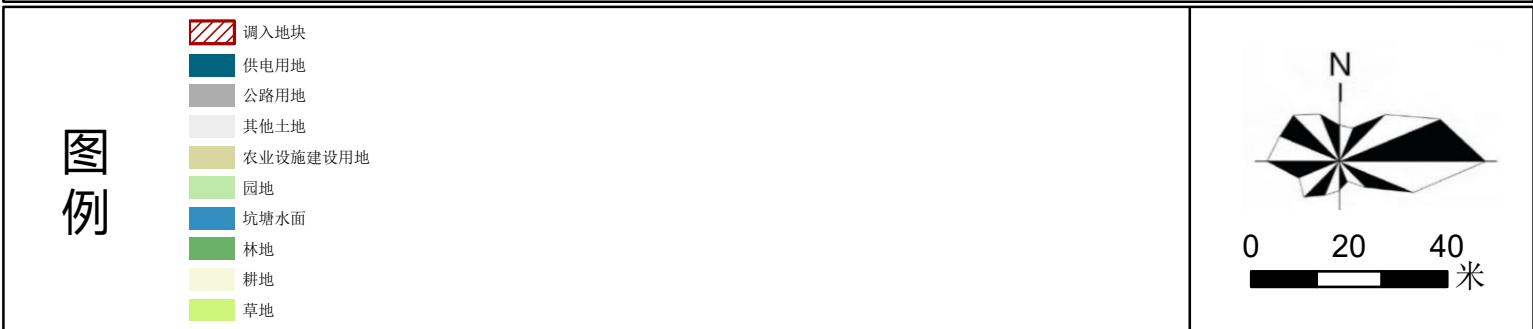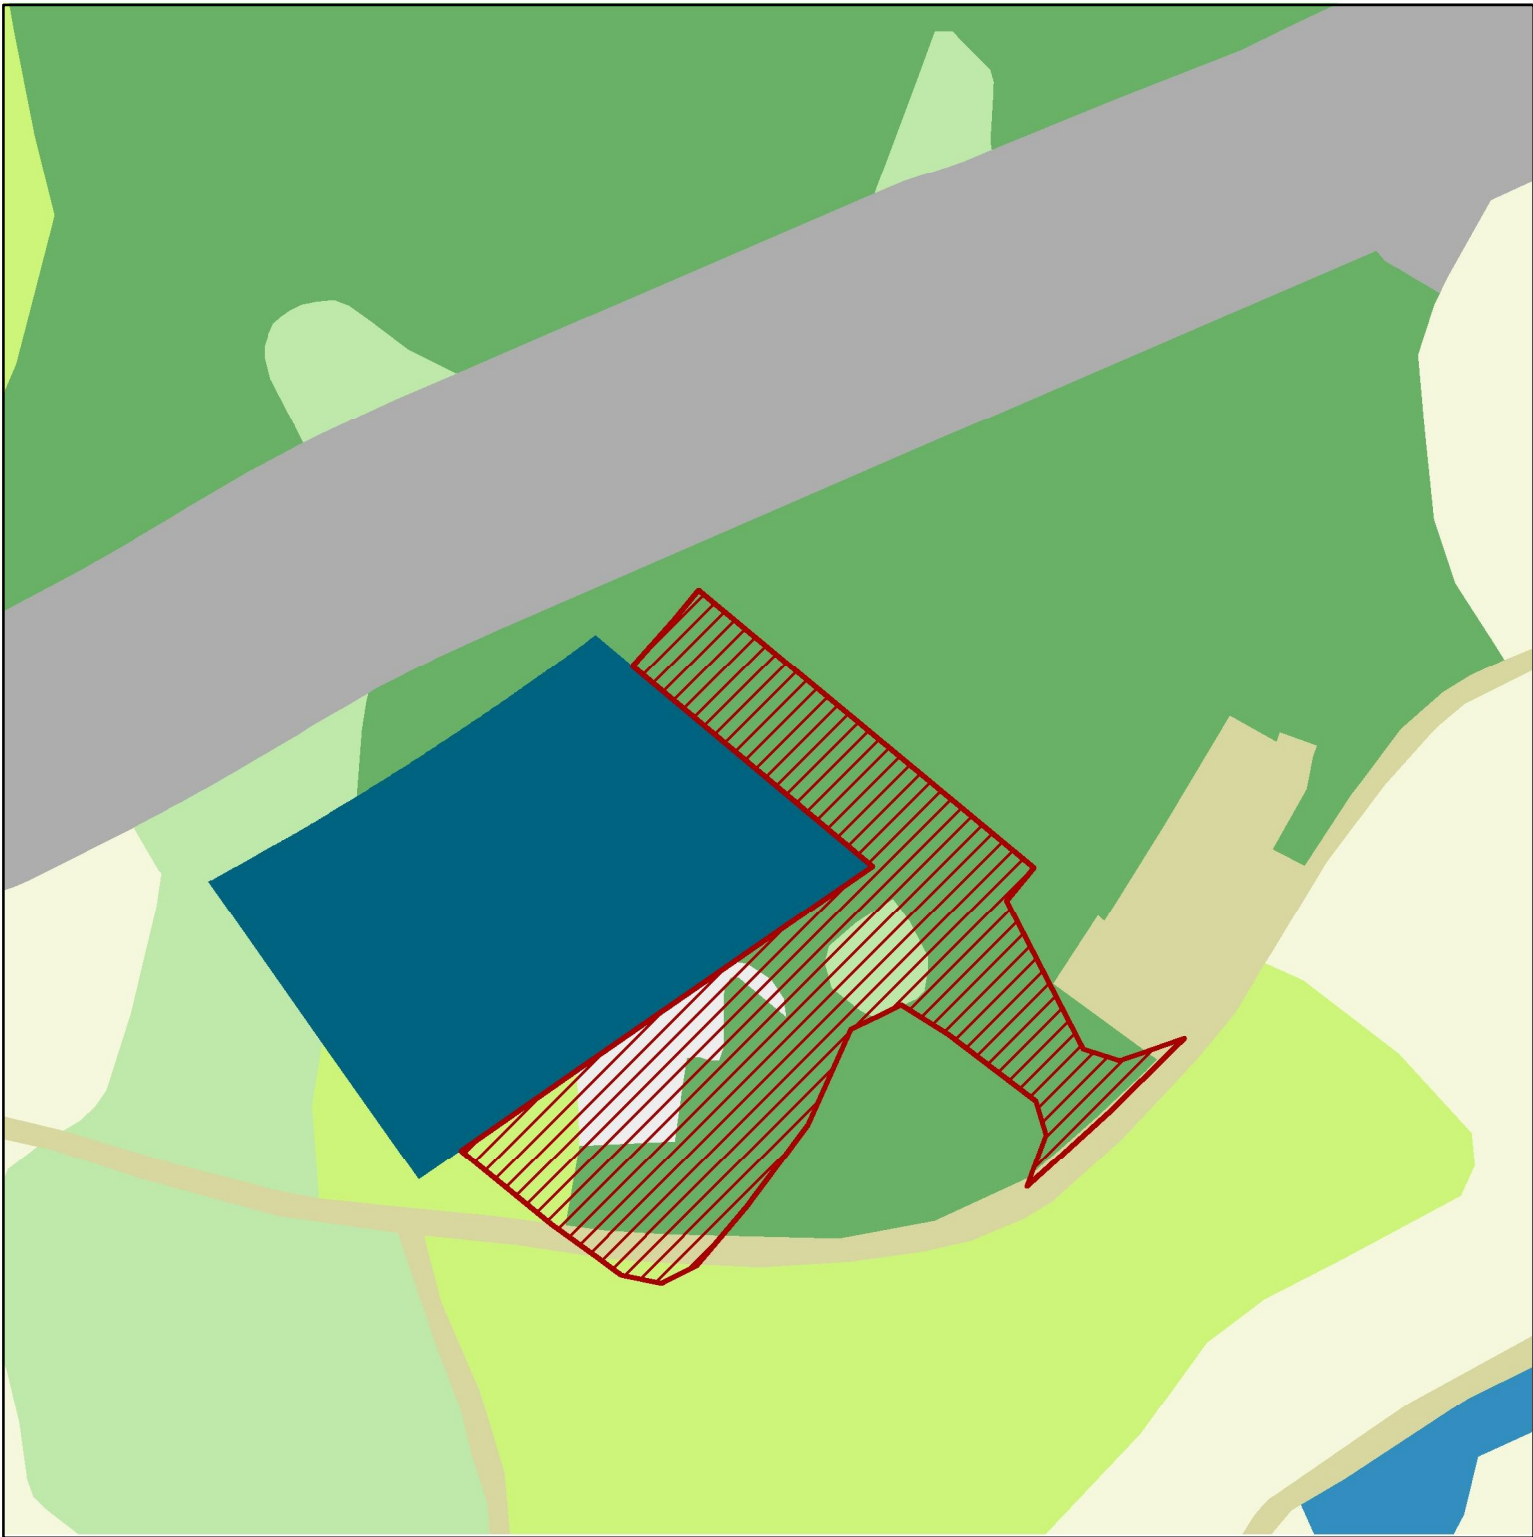


清远市佛冈县城镇建设用地规模落实方案（龙山镇民龙路、纵四路建设项目）WTR16落实前土地使用规划图

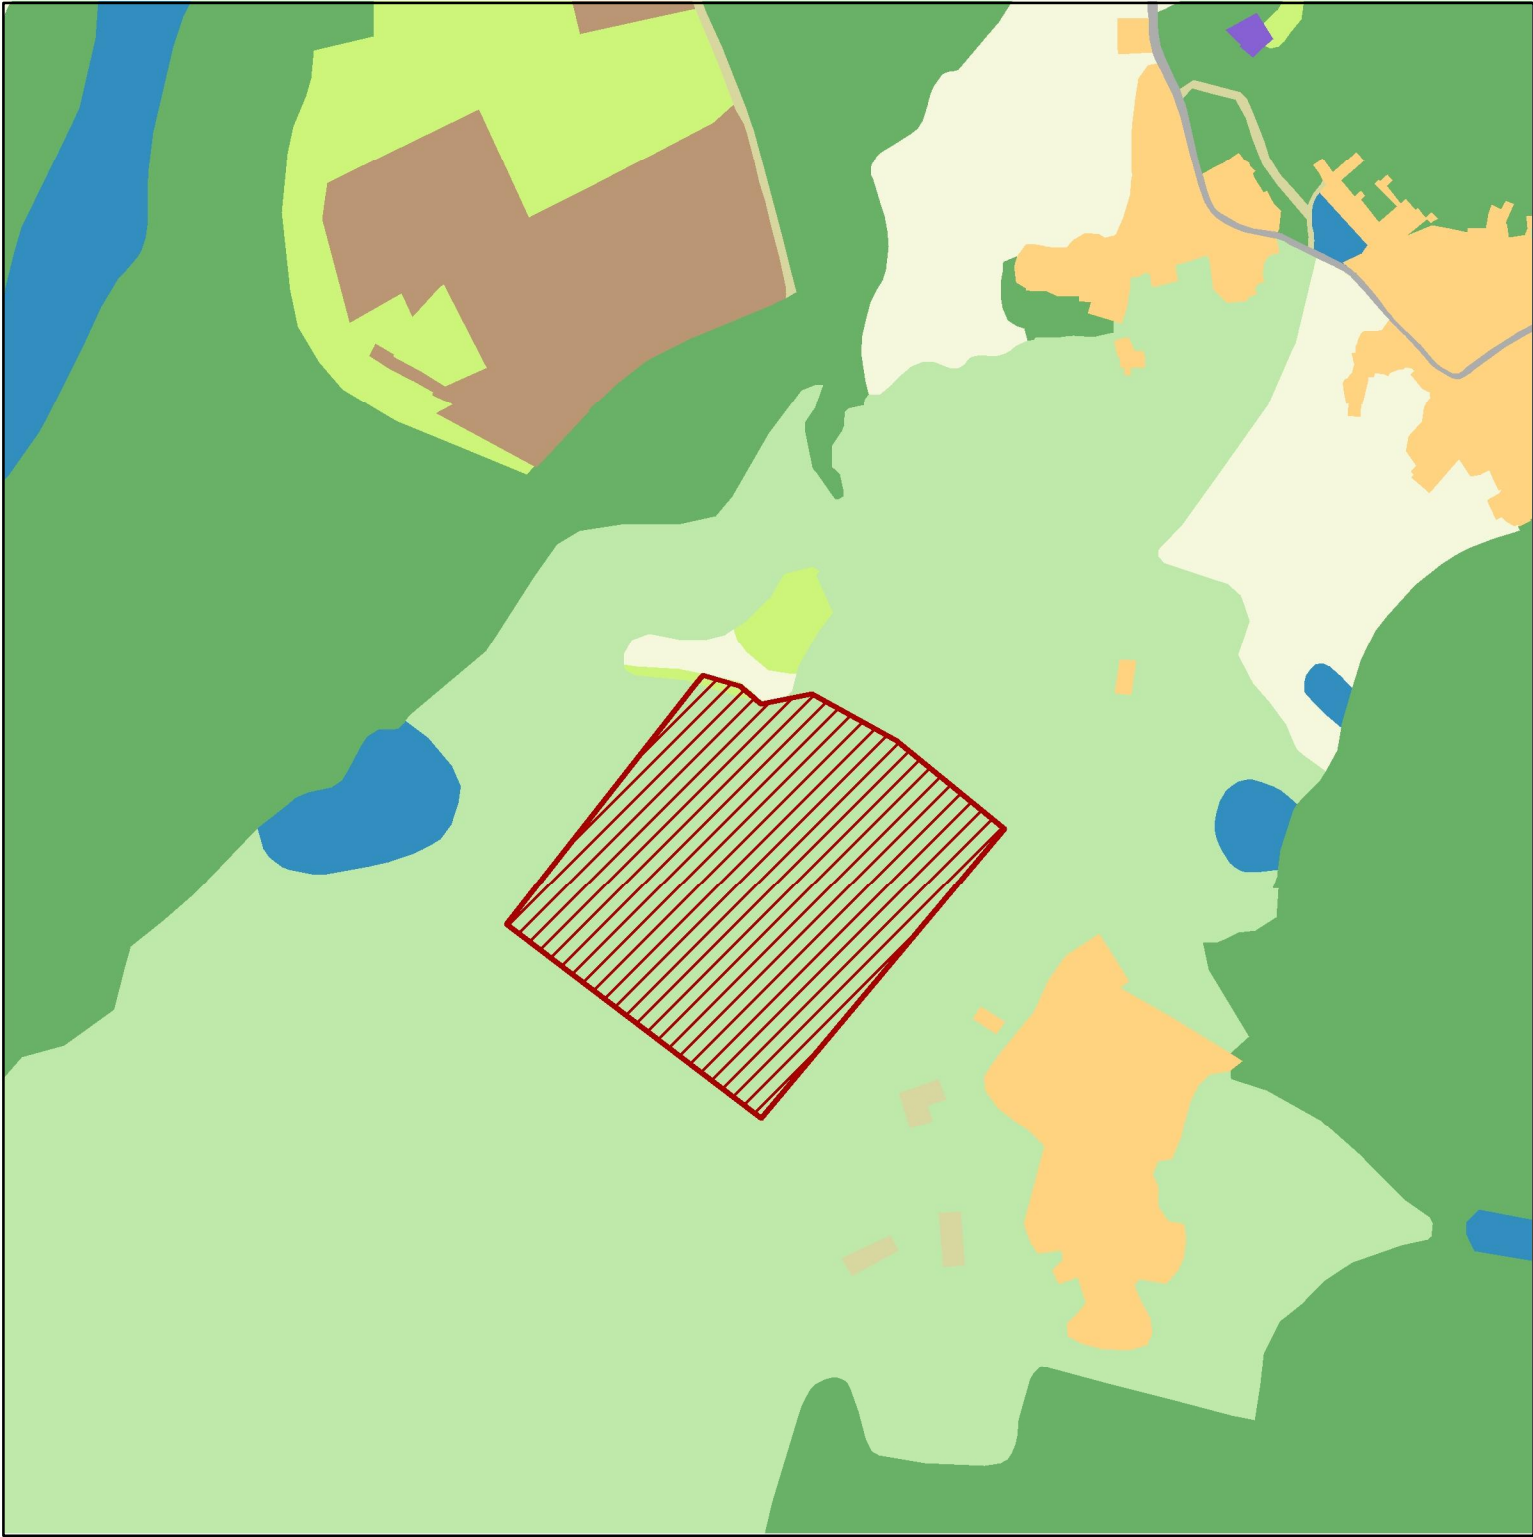

图例

- | | | | |
|---|----------|---|--------|
|  | 调入地块 |  | 林地 |
|  | 公路用地 |  | 物流仓储用地 |
|  | 农业设施建设用地 |  | 耕地 |
|  | 农村宅基地 |  | 草地 |
|  | 园地 | | |
|  | 坑塘水面 | | |
|  | 工业用地 | | |

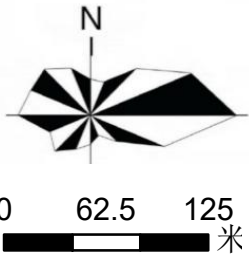

清远市佛冈县城镇建设用地规模落实方案（龙山镇民安变电站、清远220千伏江坳输变电站等10个项目）

WTR17落实前土地使用规划图


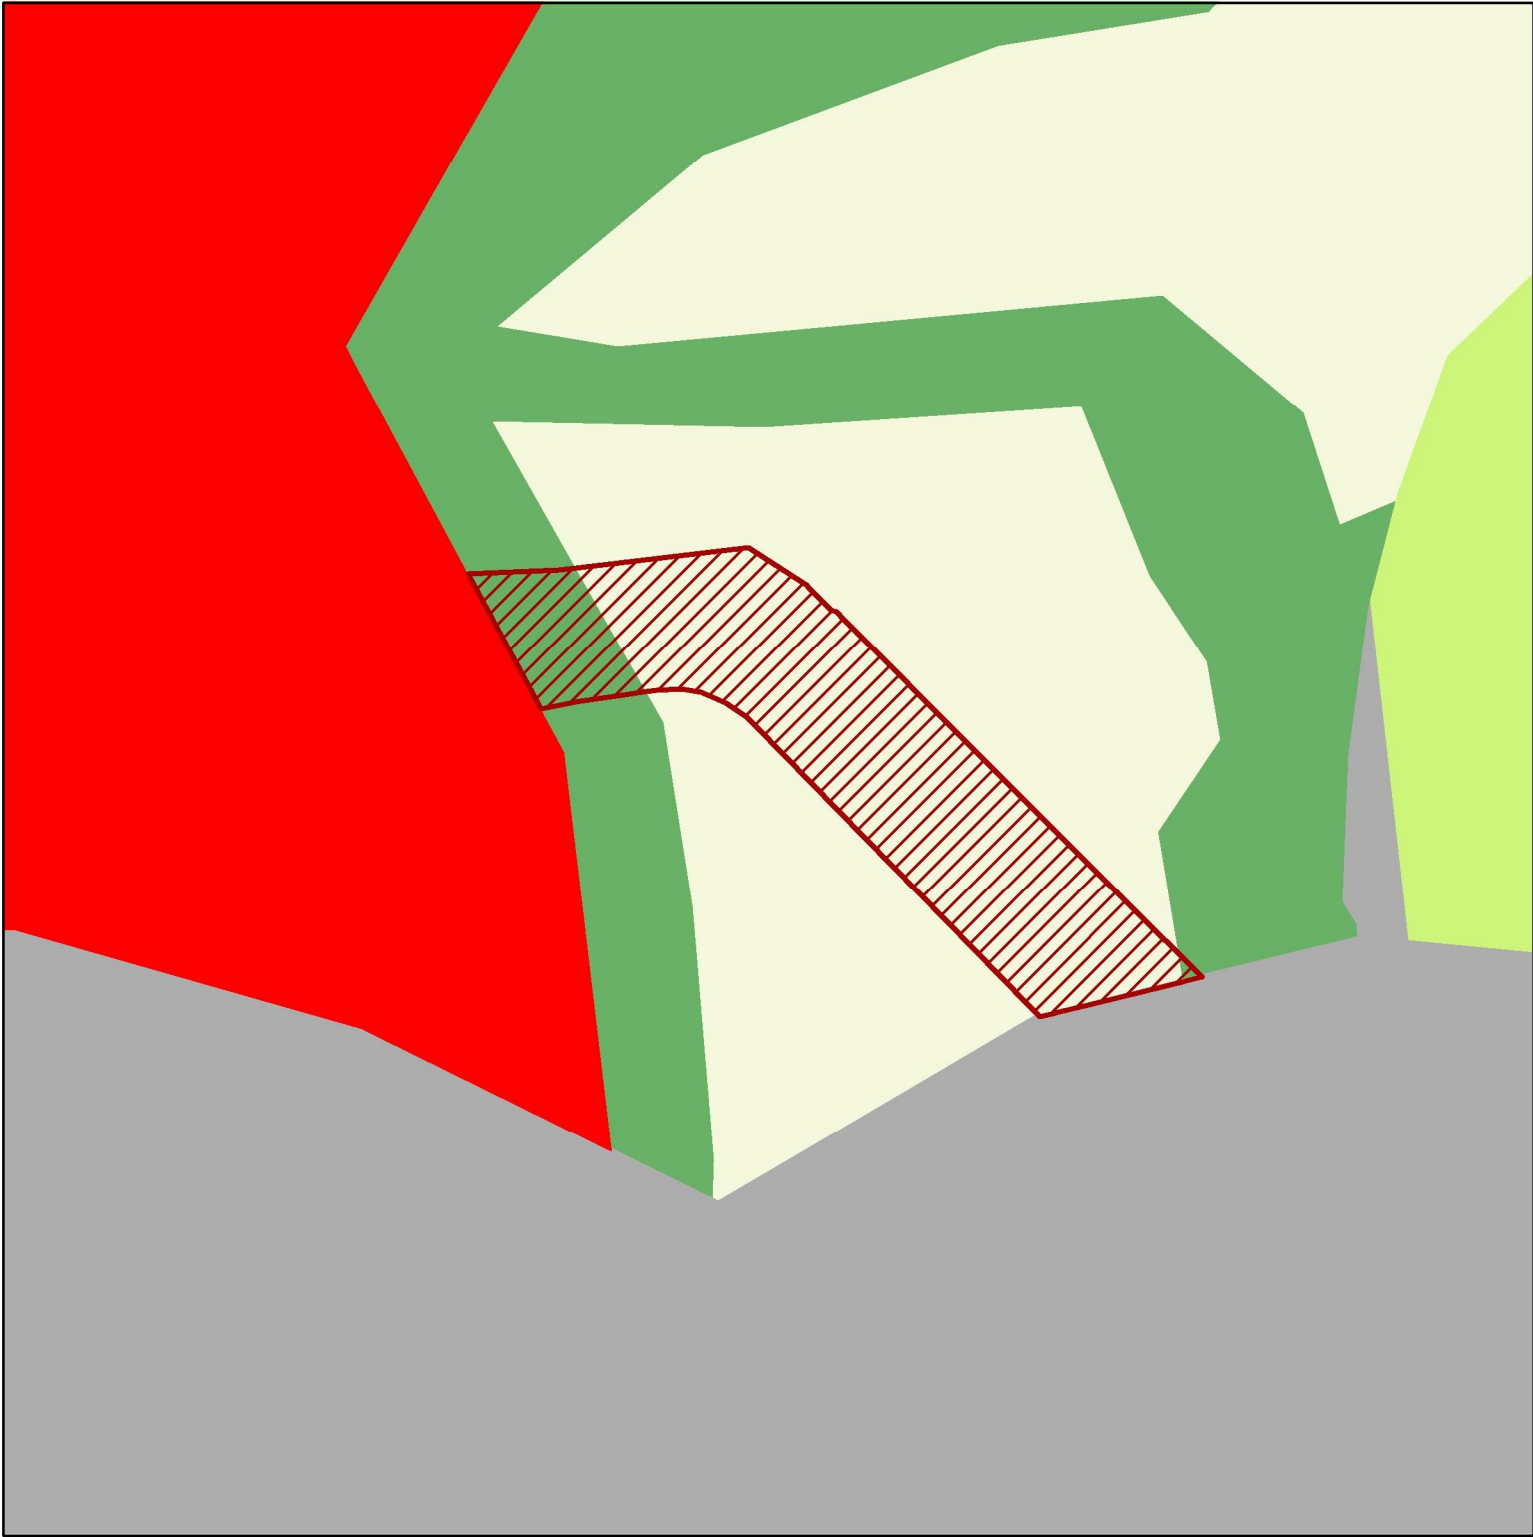




图
例

-  调入地块
-  公路用地
-  商业服务业用地
-  林地
-  耕地
-  草地

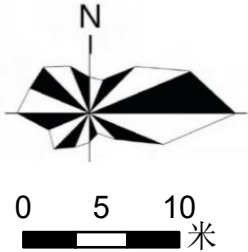


清远市佛冈县城镇建设用地规模落实方案（龙山镇民安变电站、清远220千伏江坳输变电站等10个项目）

WTC01落实前土地使用规划图

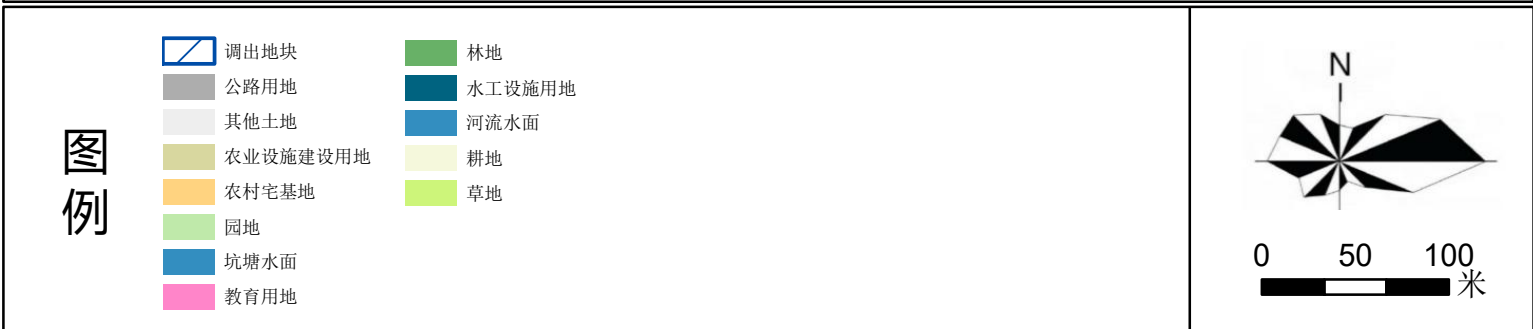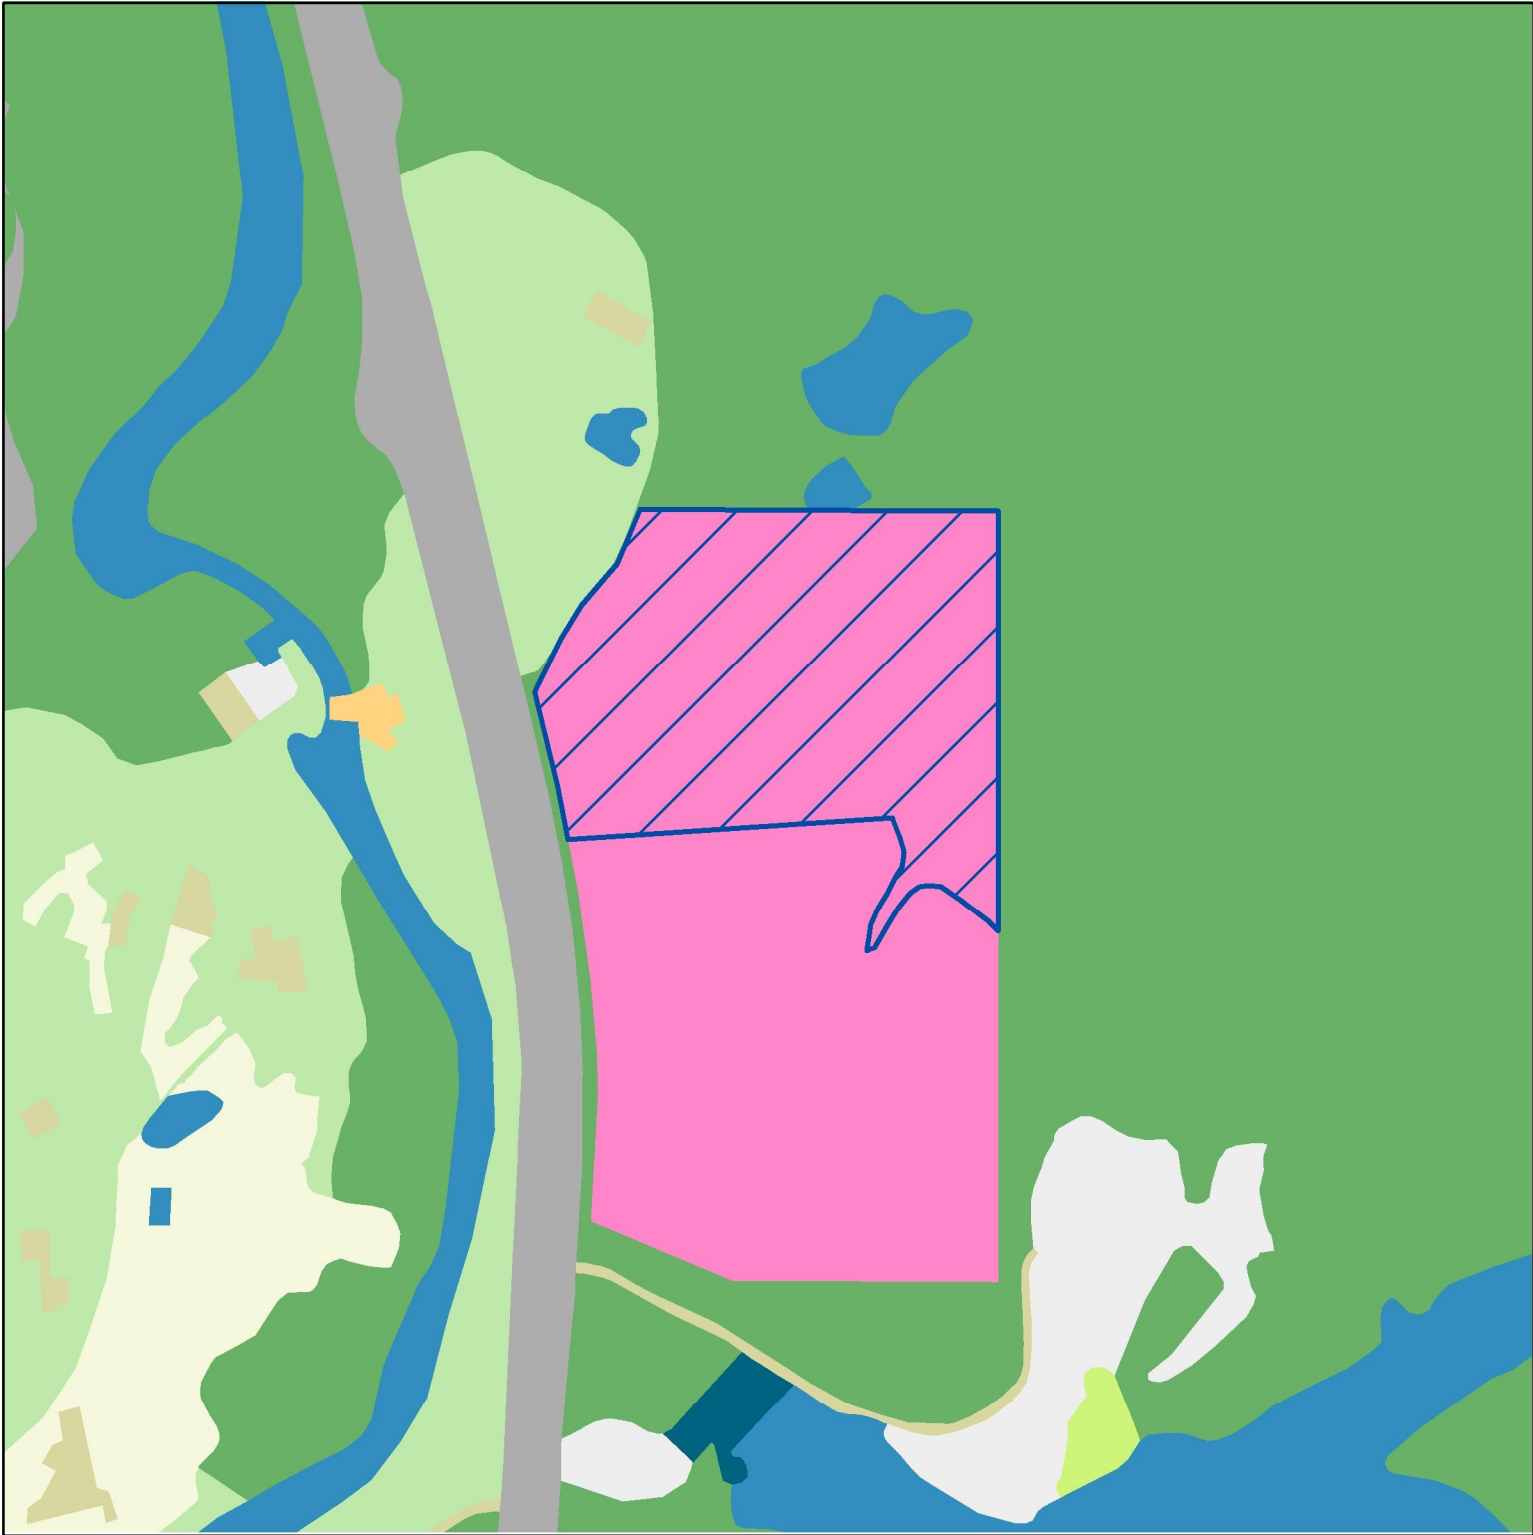


清远市佛冈县城镇建设用地规模落实方案（龙山镇民安变电站、清远220千伏江坳输变电站等10个项目）

WTC02落实前土地使用规划图

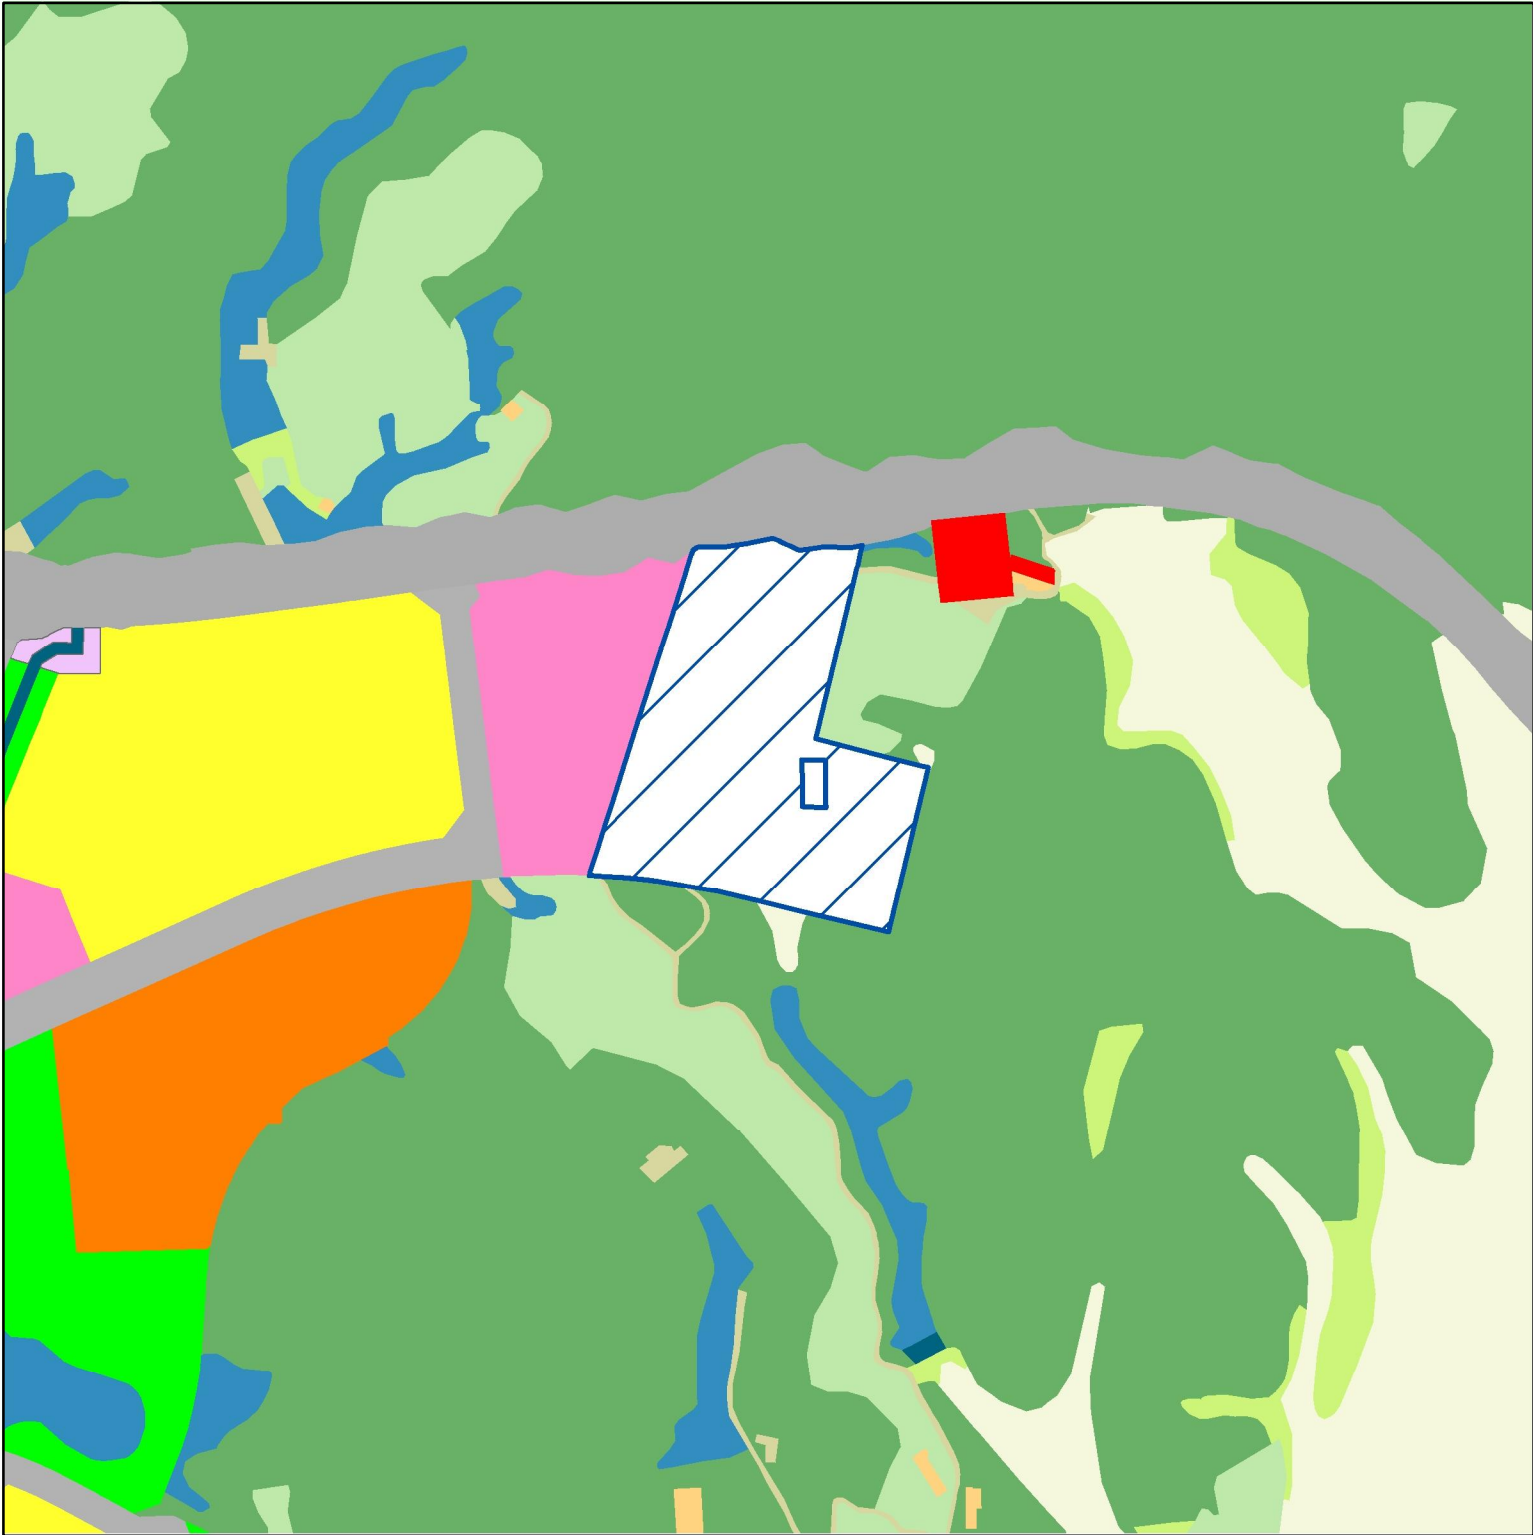


图例

- | | | |
|----------|---------|------|
| 调出地块 | 坑塘水面 | 水库水面 |
| 公园绿地 | 城镇住宅用地 | 留白用地 |
| 公路用地 | 城镇村道路用地 | 耕地 |
| 农业设施建设用地 | 教育用地 | 草地 |
| 农村宅基地 | 文化用地 | 林地 |
| 商业服务业用地 | 水工设施用地 | |
| 园地 | | |

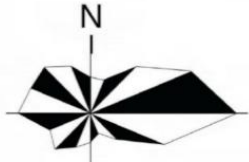


0 80 160 米

清远市佛冈县城镇建设用地规模落实方案（（龙山镇民安变电站、清远220千伏江坳输变电站等10个项目）WTC03-WTC05落实前土地使用规划图

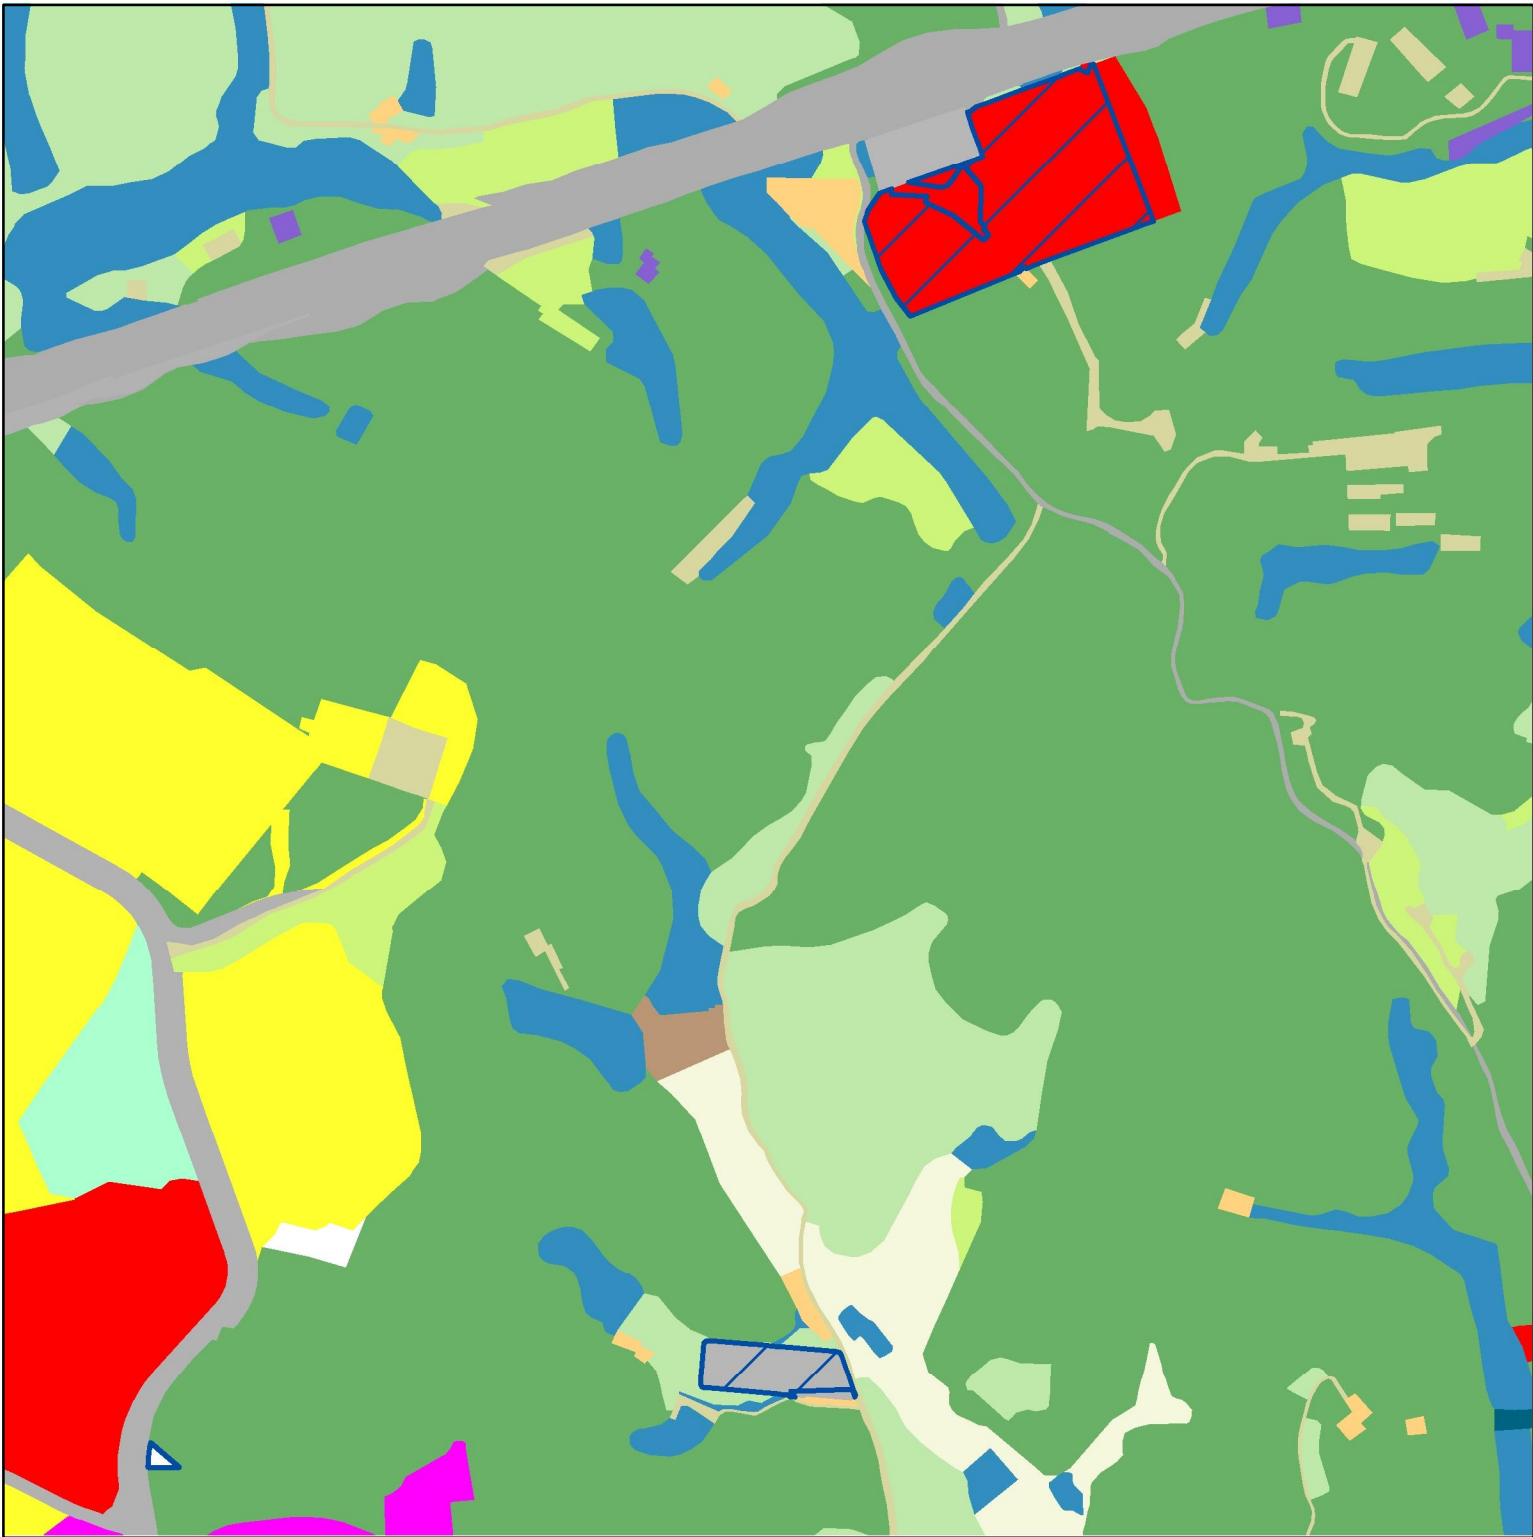

图例


- | | | |
|----------|---------|--------|
| 调出地块 | 坑塘水面 | 水工设施用地 |
| 交通场站用地 | 城镇住宅用地 | 物流仓储用地 |
| 公路用地 | 城镇村道路用地 | 留白用地 |
| 农业设施建设用地 | 工业用地 | 耕地 |
| 农村宅基地 | 广场用地 | 草地 |
| 商业服务业用地 | 机关团体用地 | |
| 园地 | 林地 | |

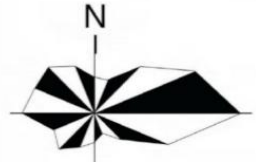

0 80 160 米


清远市佛冈县城镇建设用地规模落实方案（龙山镇民安变电站、清远220千伏江坳输变电站等10个项目）

WTC06落实前土地使用规划图

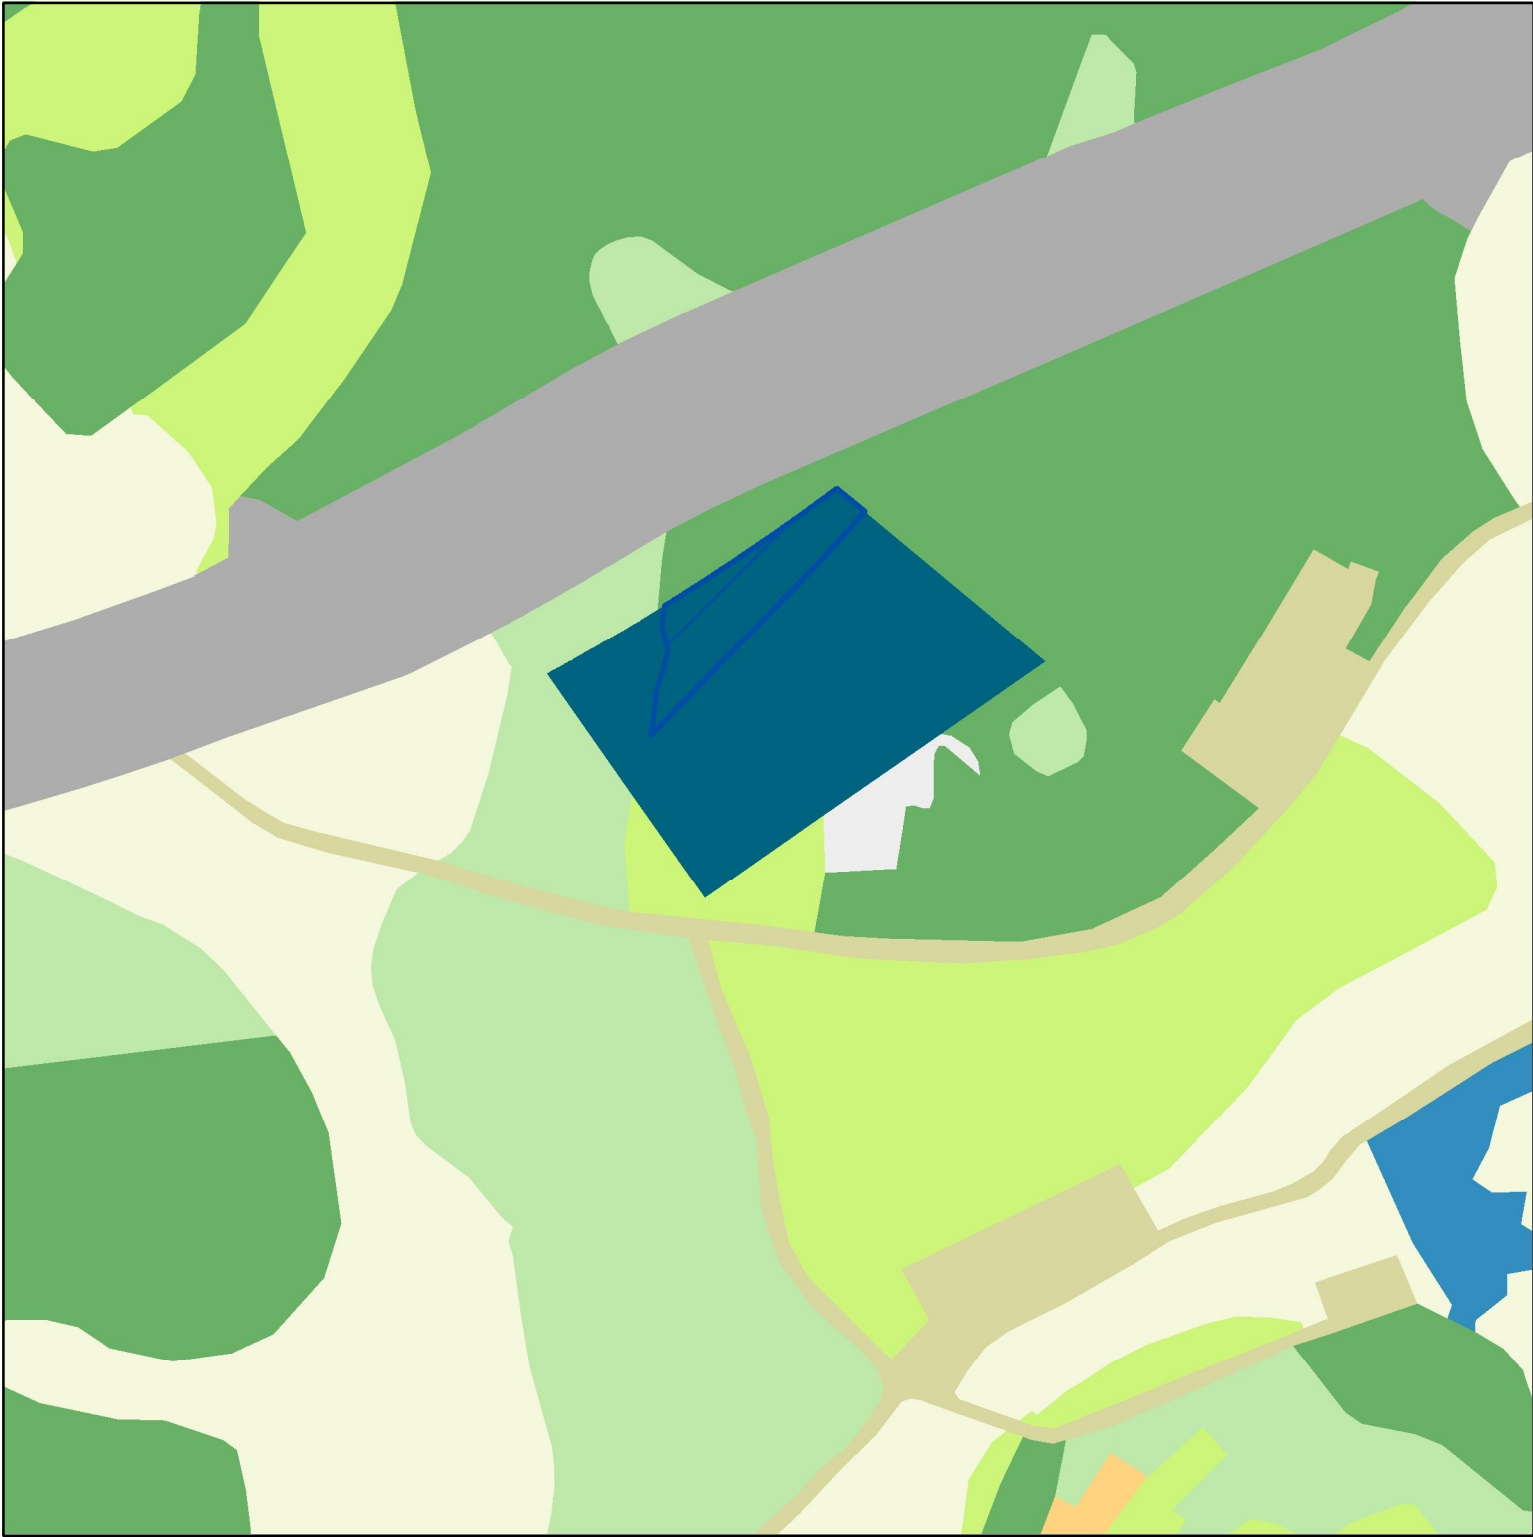


图例

- | | | | |
|---|----------|---|------|
|  | 调出地块 |  | 坑塘水面 |
|  | 供电用地 |  | 林地 |
|  | 公路用地 |  | 耕地 |
|  | 其他土地 |  | 草地 |
|  | 农业设施建设用地 | | |
|  | 农村宅基地 | | |
|  | 园地 | | |

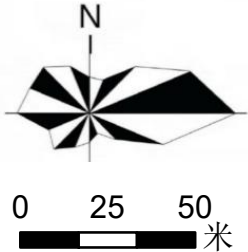

清远市佛冈县城镇建设用地规模落实方案（（龙山镇民安变电站、清远220千伏江坳输变电站等10个项目）WTC07-WTC09落实前土地使用规划图

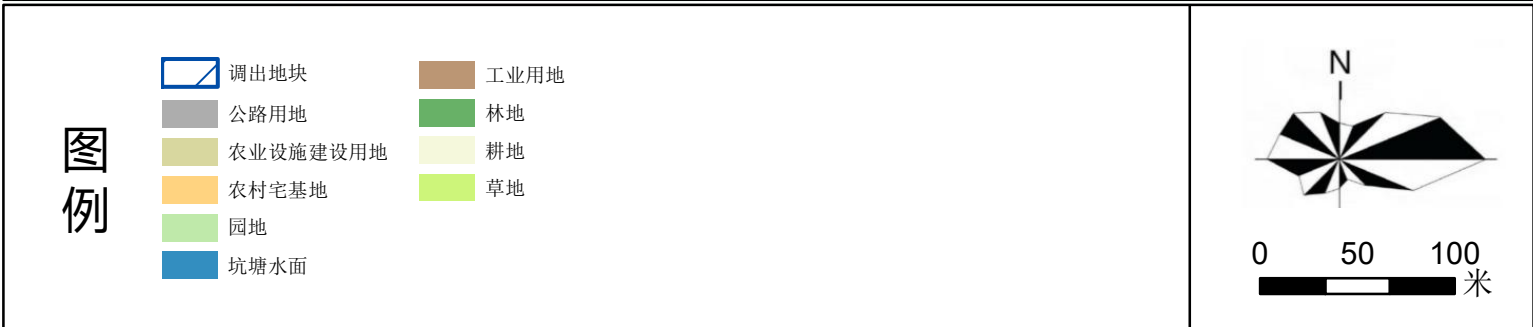


清远市佛冈县城镇建设用地规模落实方案（龙山镇民安变电站、清远220千伏江坳输变电站等10个项目）
WTC10落实前土地使用规划图




图
例

-  调出地块
-  供燃气用地
-  公路用地
-  林地

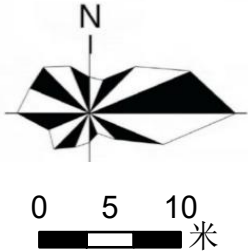


清远市佛冈县城镇建设用地规模落实方案（龙山镇民安变电站、清远220千伏江坳输变电站等10个项目）

WTR01-WTR07落实后土地使用规划图

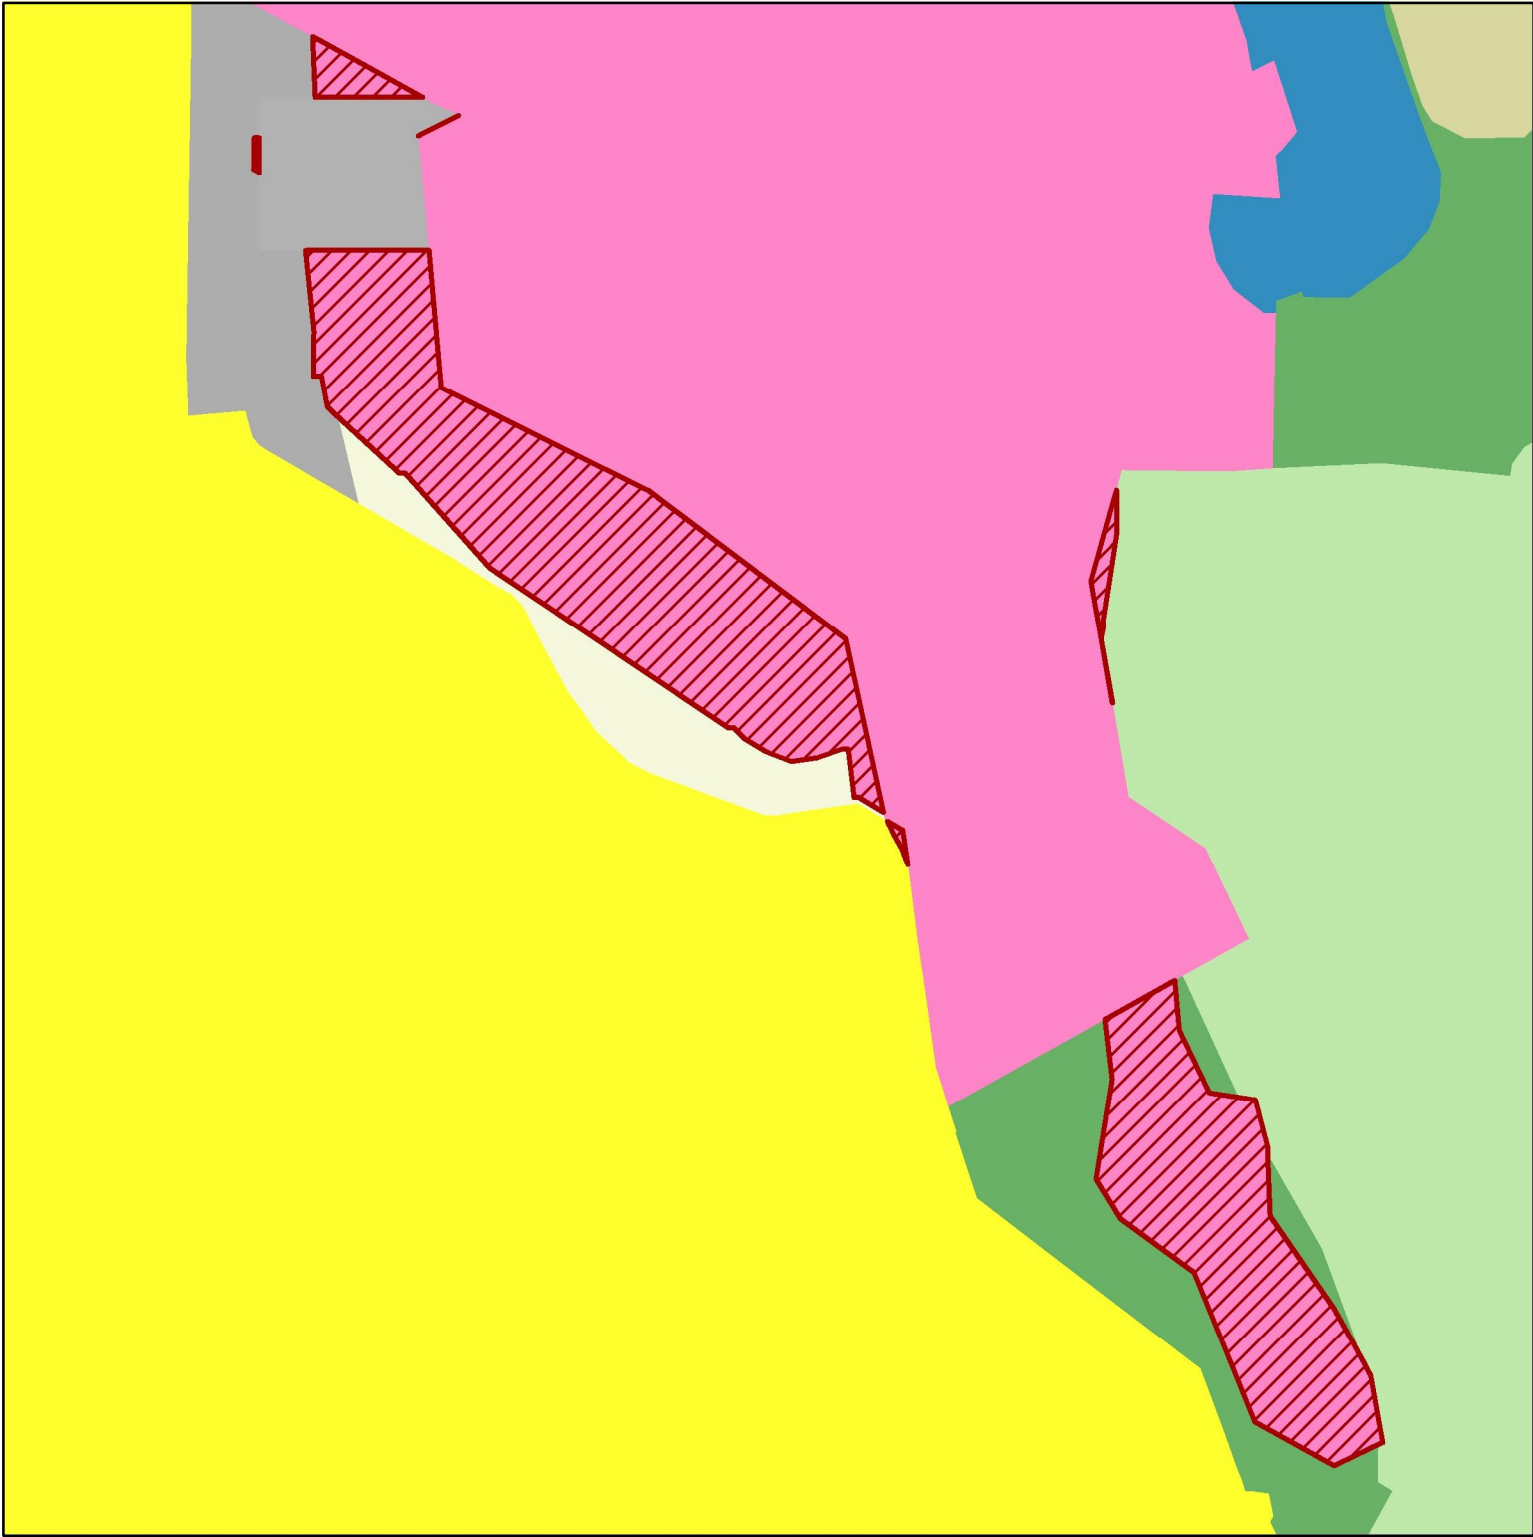


图例

- | | | | |
|--|----------|--|---------|
| | 调入地块 | | 城镇村道路用地 |
| | 公路用地 | | 教育用地 |
| | 农业设施建设用地 | | 林地 |
| | 园地 | | 耕地 |
| | 坑塘水面 | | |
| | 城镇住宅用地 | | |
| | 城镇村道路用地 | | |

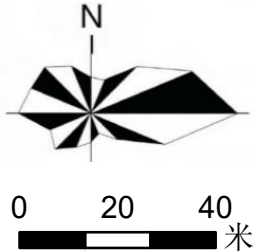


清远市佛冈县城镇建设用地规模落实方案（龙山镇民安变电站、清远220千伏江坳输变电站等10个项目）

WTR08-WTR09落实后土地使用规划图

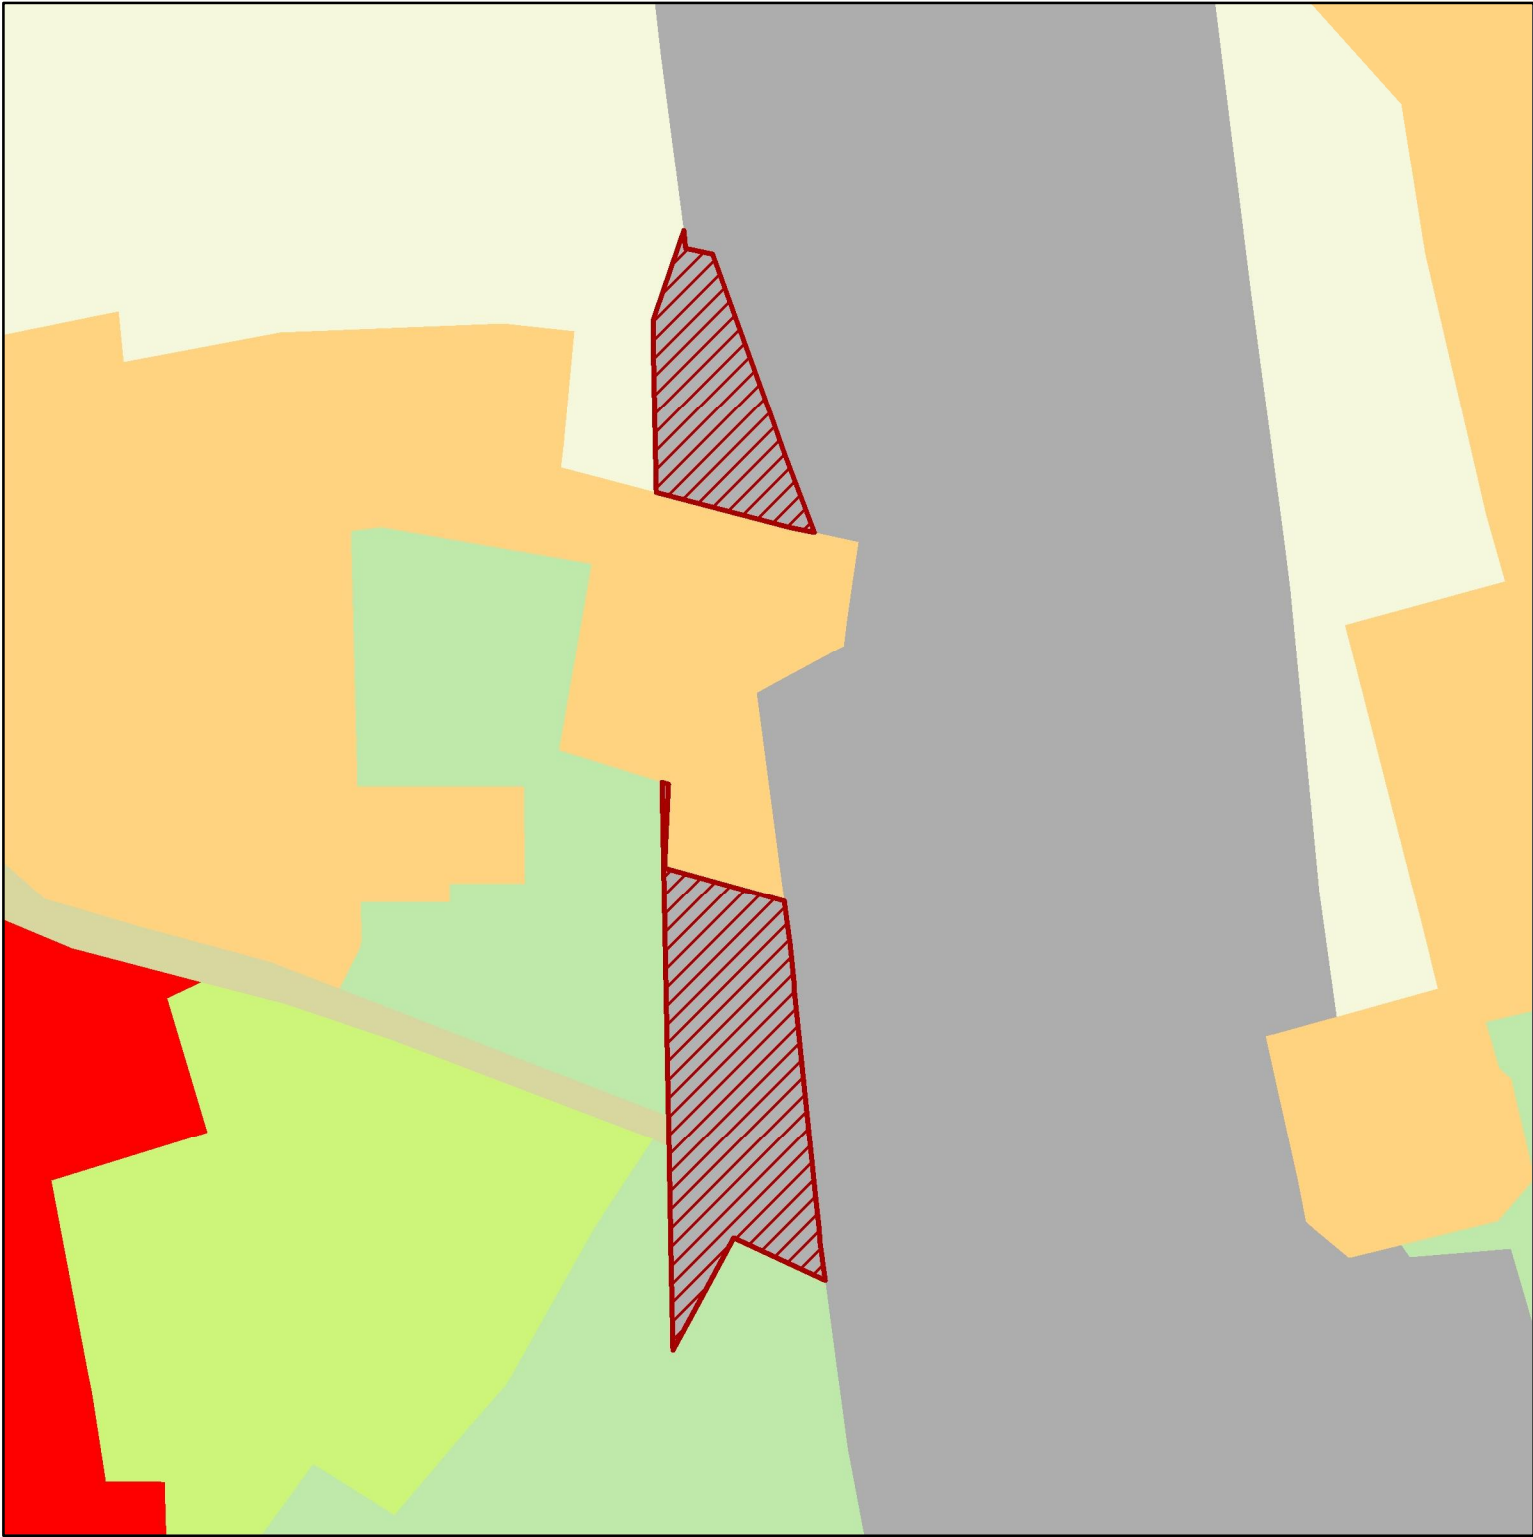


图例

-  调入地块
-  公路用地
-  农业设施建设用地
-  农村宅基地
-  商业服务业用地
-  园地
-  城镇村道路用地
-  耕地
-  草地

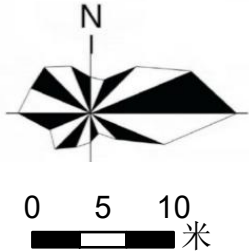


清远市佛冈县城镇建设用地规模落实方案（龙山镇民安变电站、清远220千伏江坳输变电站等10个项目）

WTR10落实后土地使用规划图

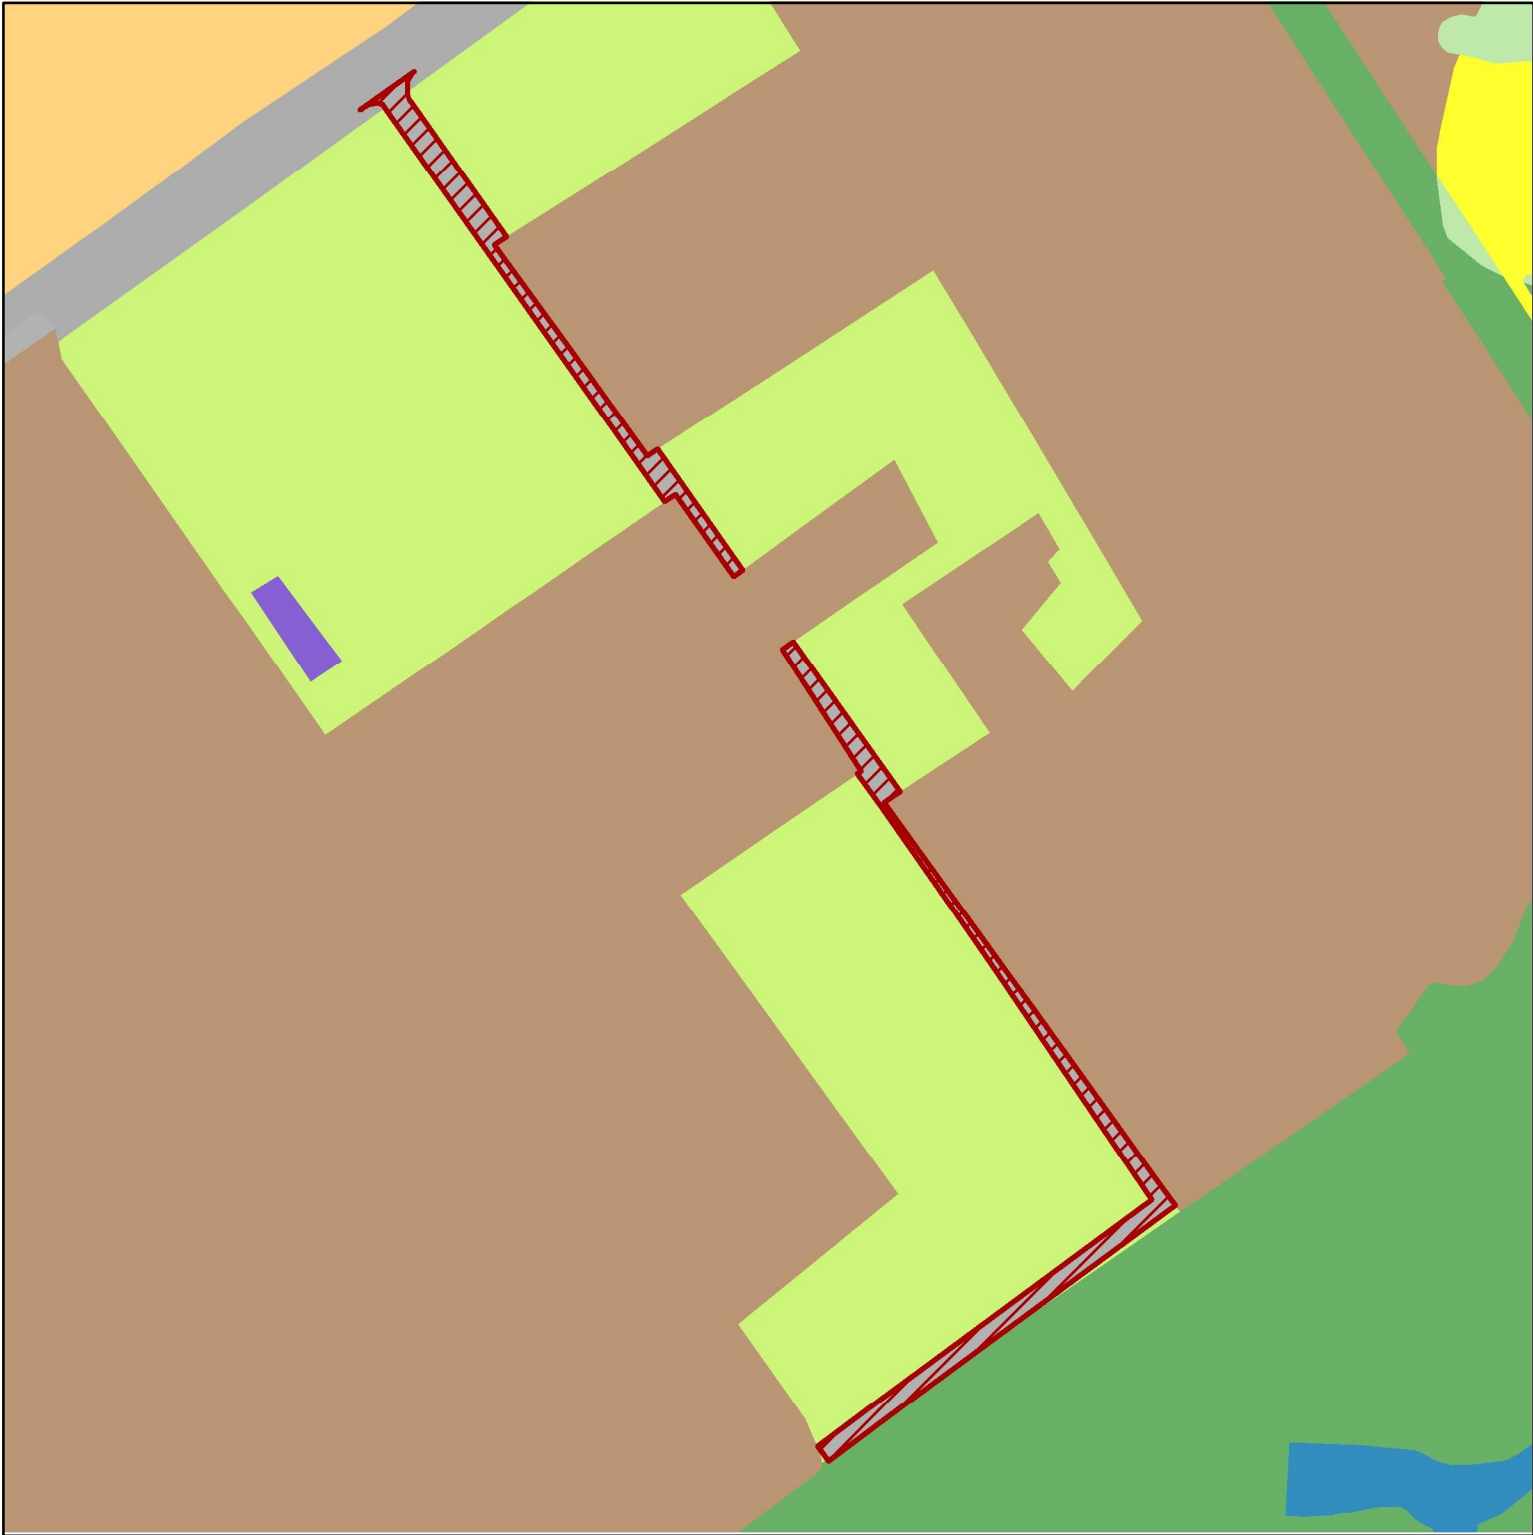

图例

- | | | | |
|---|------------|---|--------|
|  | 调入地块 |  | 工业用地 |
|  | 公路用地 |  | 林地 |
|  | 农村宅基地 |  | 物流仓储用地 |
|  | 农村社区服务设施用地 |  | 草地 |
|  | 园地 | | |
|  | 坑塘水面 | | |
|  | 城镇住宅用地 | | |
|  | 城镇村道路用地 | | |

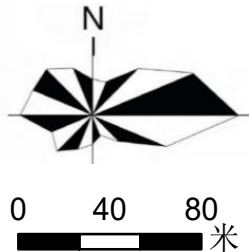


清远市佛冈县城镇建设用地规模落实方案（龙山镇民安变电站、清远220千伏江坳输变电站等10个项目）

WTR11落实后土地使用规划图




图例

- | | | | |
|--|----------|--|------|
| | 调入地块 | | 沟渠 |
| | 公路用地 | | 河流水面 |
| | 农业设施建设用地 | | 特殊用地 |
| | 农村宅基地 | | 耕地 |
| | 商业服务业用地 | | |
| | 林地 | | |

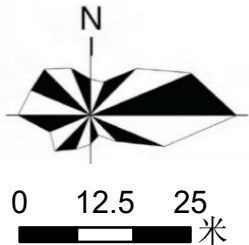


清远市佛冈县城镇建设用地规模落实方案（龙山镇民安变电站、清远220千伏江坳输变电站等10个项目）

WTR12-WTR13落实后土地使用规划图

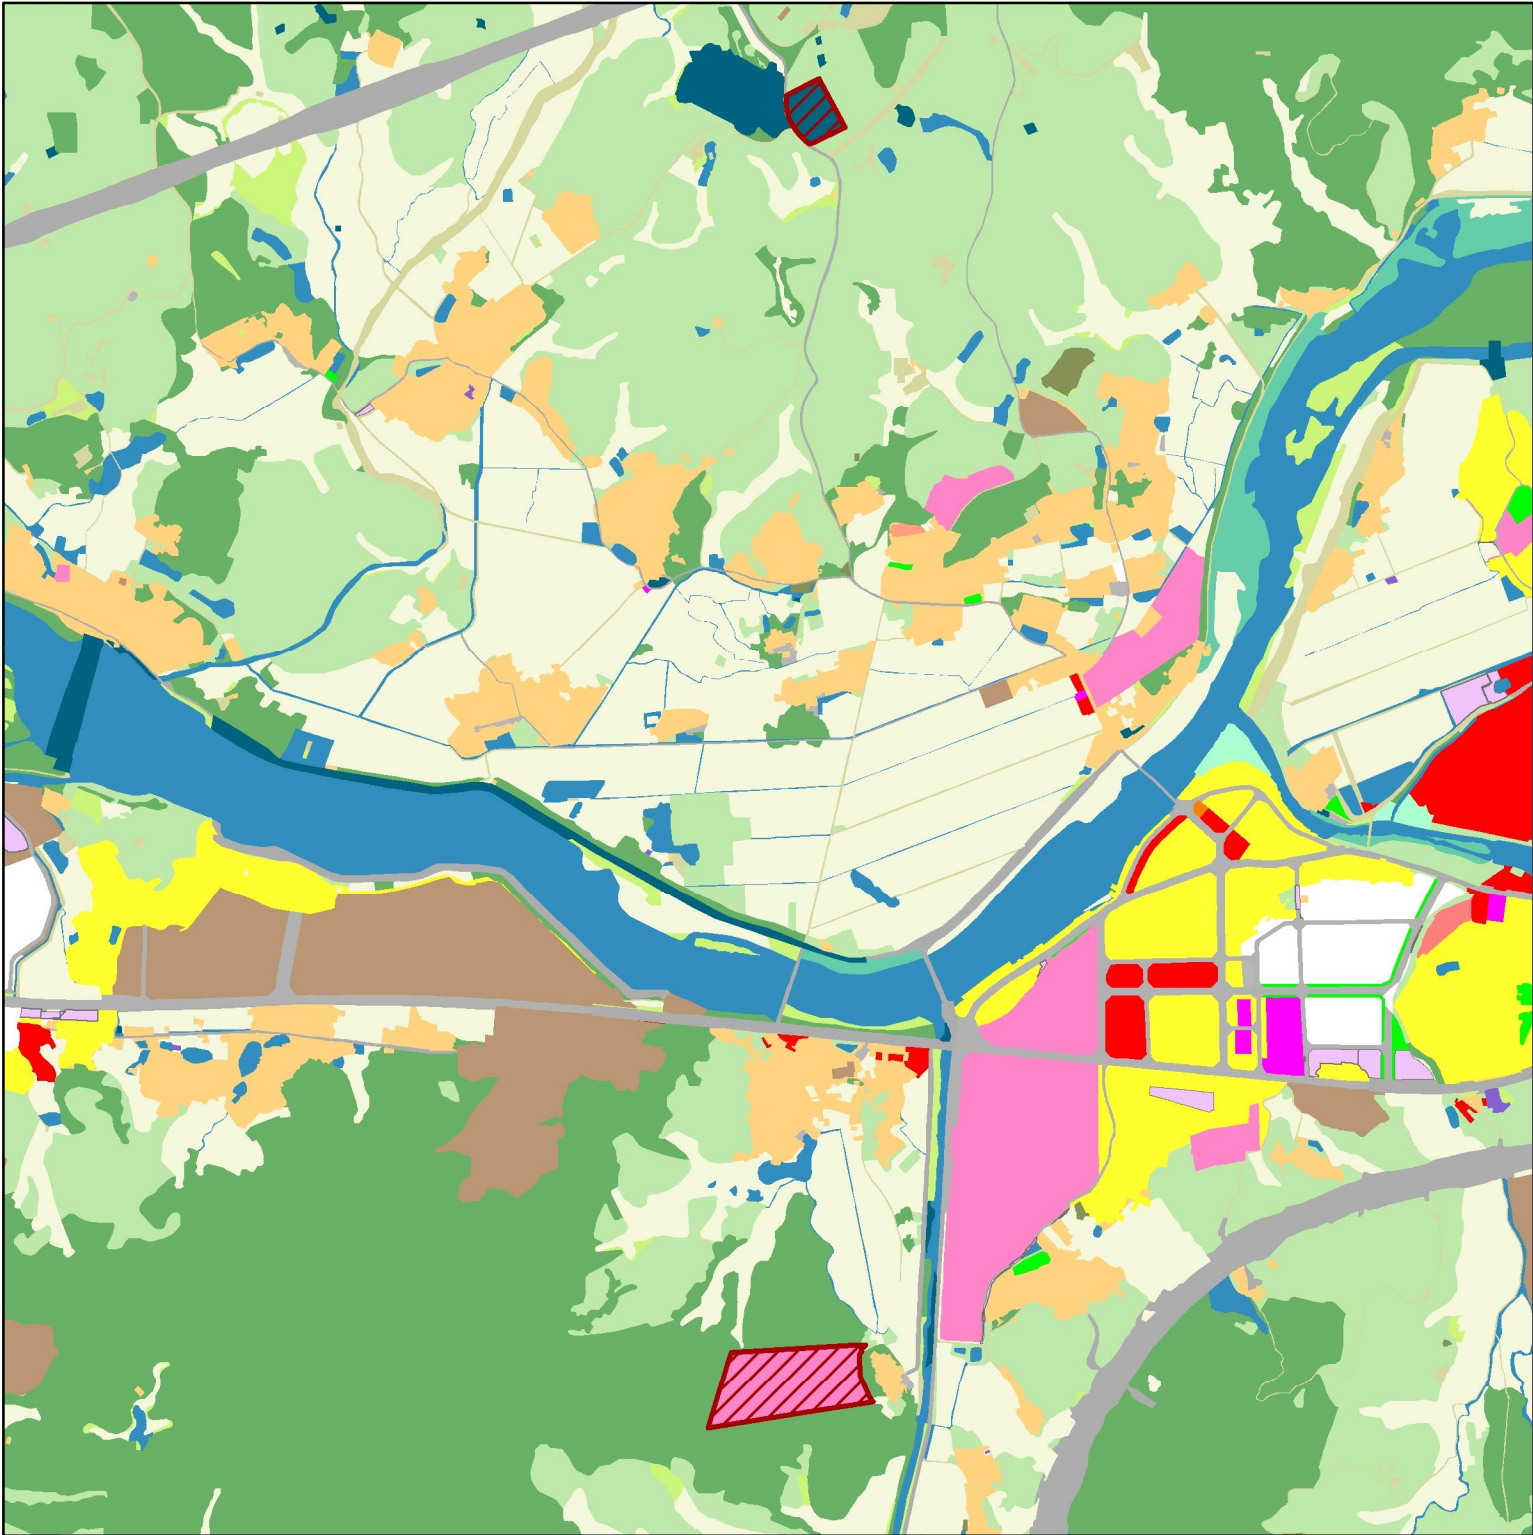

图例



- | | | | |
|----------|------------|--------|--------|
| 调入地块 | 农村社区服务设施用地 | 广场用地 | 湿地 |
| 交通场站用地 | 医疗卫生用地 | 排水用地 | 物流仓储用地 |
| 供电用地 | 商业服务业用地 | 教育用地 | 特殊用地 |
| 公园绿地 | 园地 | 文化用地 | 留白用地 |
| 公路用地 | 坑塘水面 | 机关团体用地 | 社会福利用地 |
| 其他交通设施用地 | 城镇住宅用地 | 林地 | 耕地 |
| 其他公用设施用地 | 城镇村道路用地 | 水工设施用地 | 草地 |
| 农业设施建设用地 | 城镇社区服务设施用地 | 沟渠 | 陆地水域 |
| 农村宅基地 | 工业用地 | 河流水面 | |

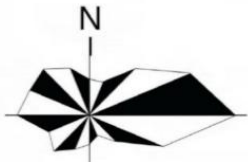


0 275 550 米

清远市佛冈县城镇建设用地规模落实方案（龙山镇民安变电站、清远220千伏江坳输变电站等10个项目）

WTR14落实后土地使用规划图

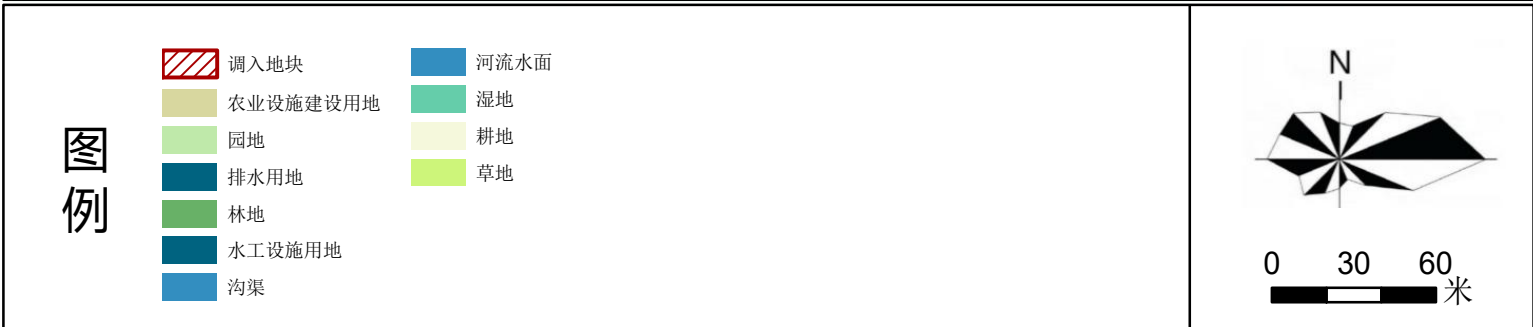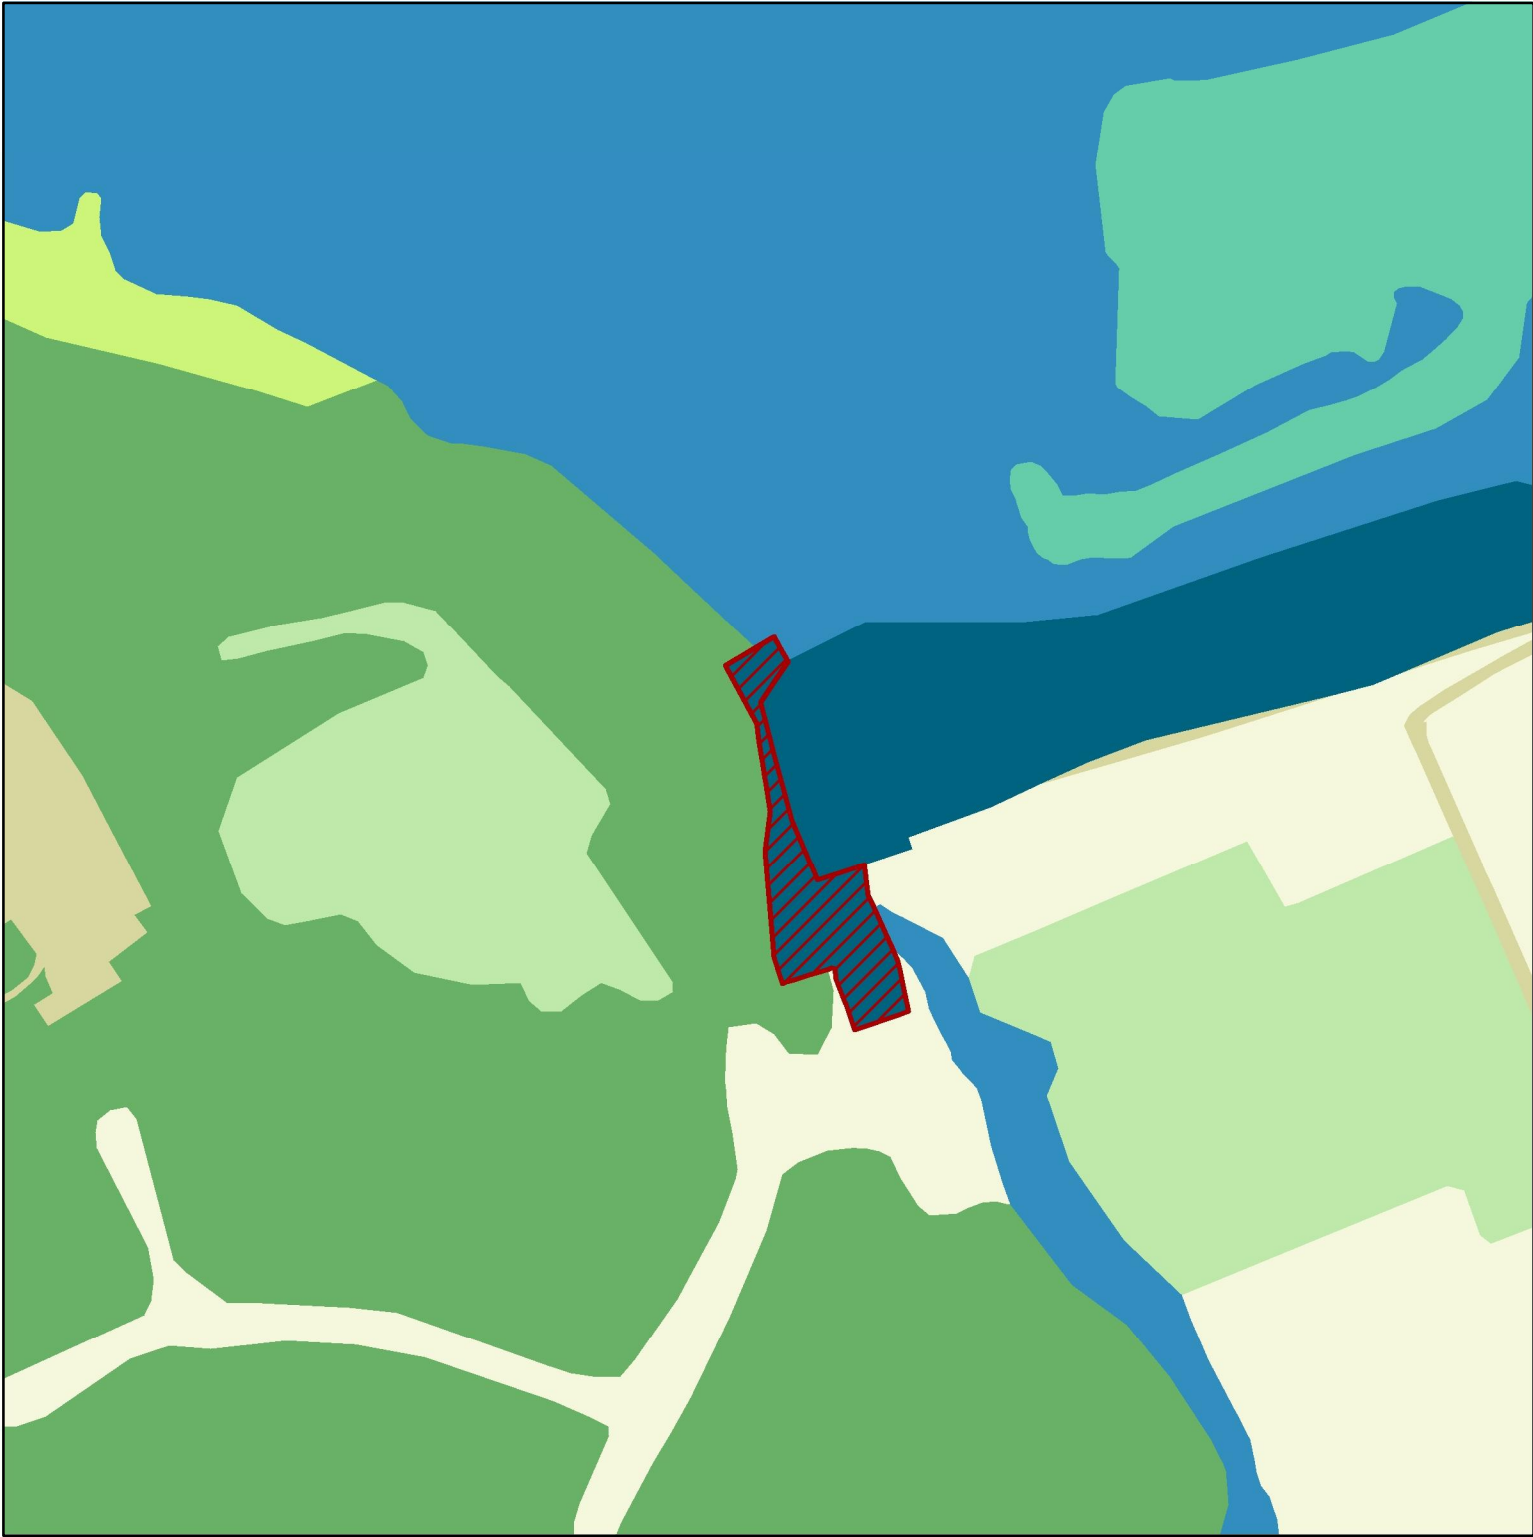

清远市佛冈县城镇建设用地规模落实方案（（龙山镇民安变电站、清远220千伏江坳输变电站等10个项目）WTR15落实后土地使用规划图

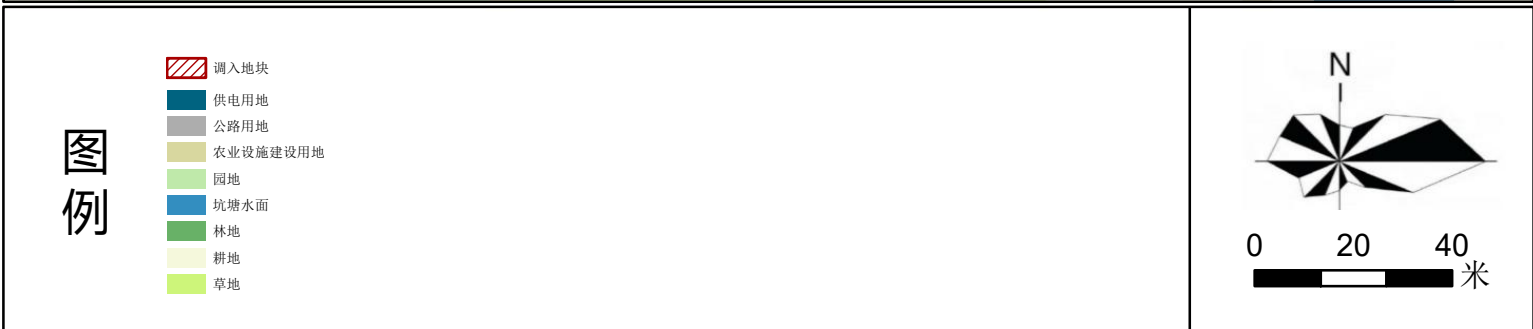


清远市佛冈县城镇建设用地规模落实方案（龙山镇民龙路、纵四路建设项目）WTR16落实后土地使用规划图



图例

- | | | | |
|--|----------|--|--------|
| | 调入地块 | | 工业用地 |
| | 供电用地 | | 林地 |
| | 公路用地 | | 物流仓储用地 |
| | 农业设施建设用地 | | 耕地 |
| | 农村宅基地 | | 草地 |
| | 园地 | | |
| | 坑塘水面 | | |

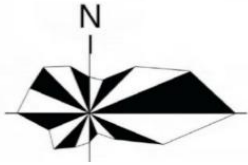

0 62.5 125 米

清远市佛冈县城镇建设用地规模落实方案（龙山镇民安变电站、清远220千伏江坳输变电站等10个项目） WTR17落实后土地使用规划图


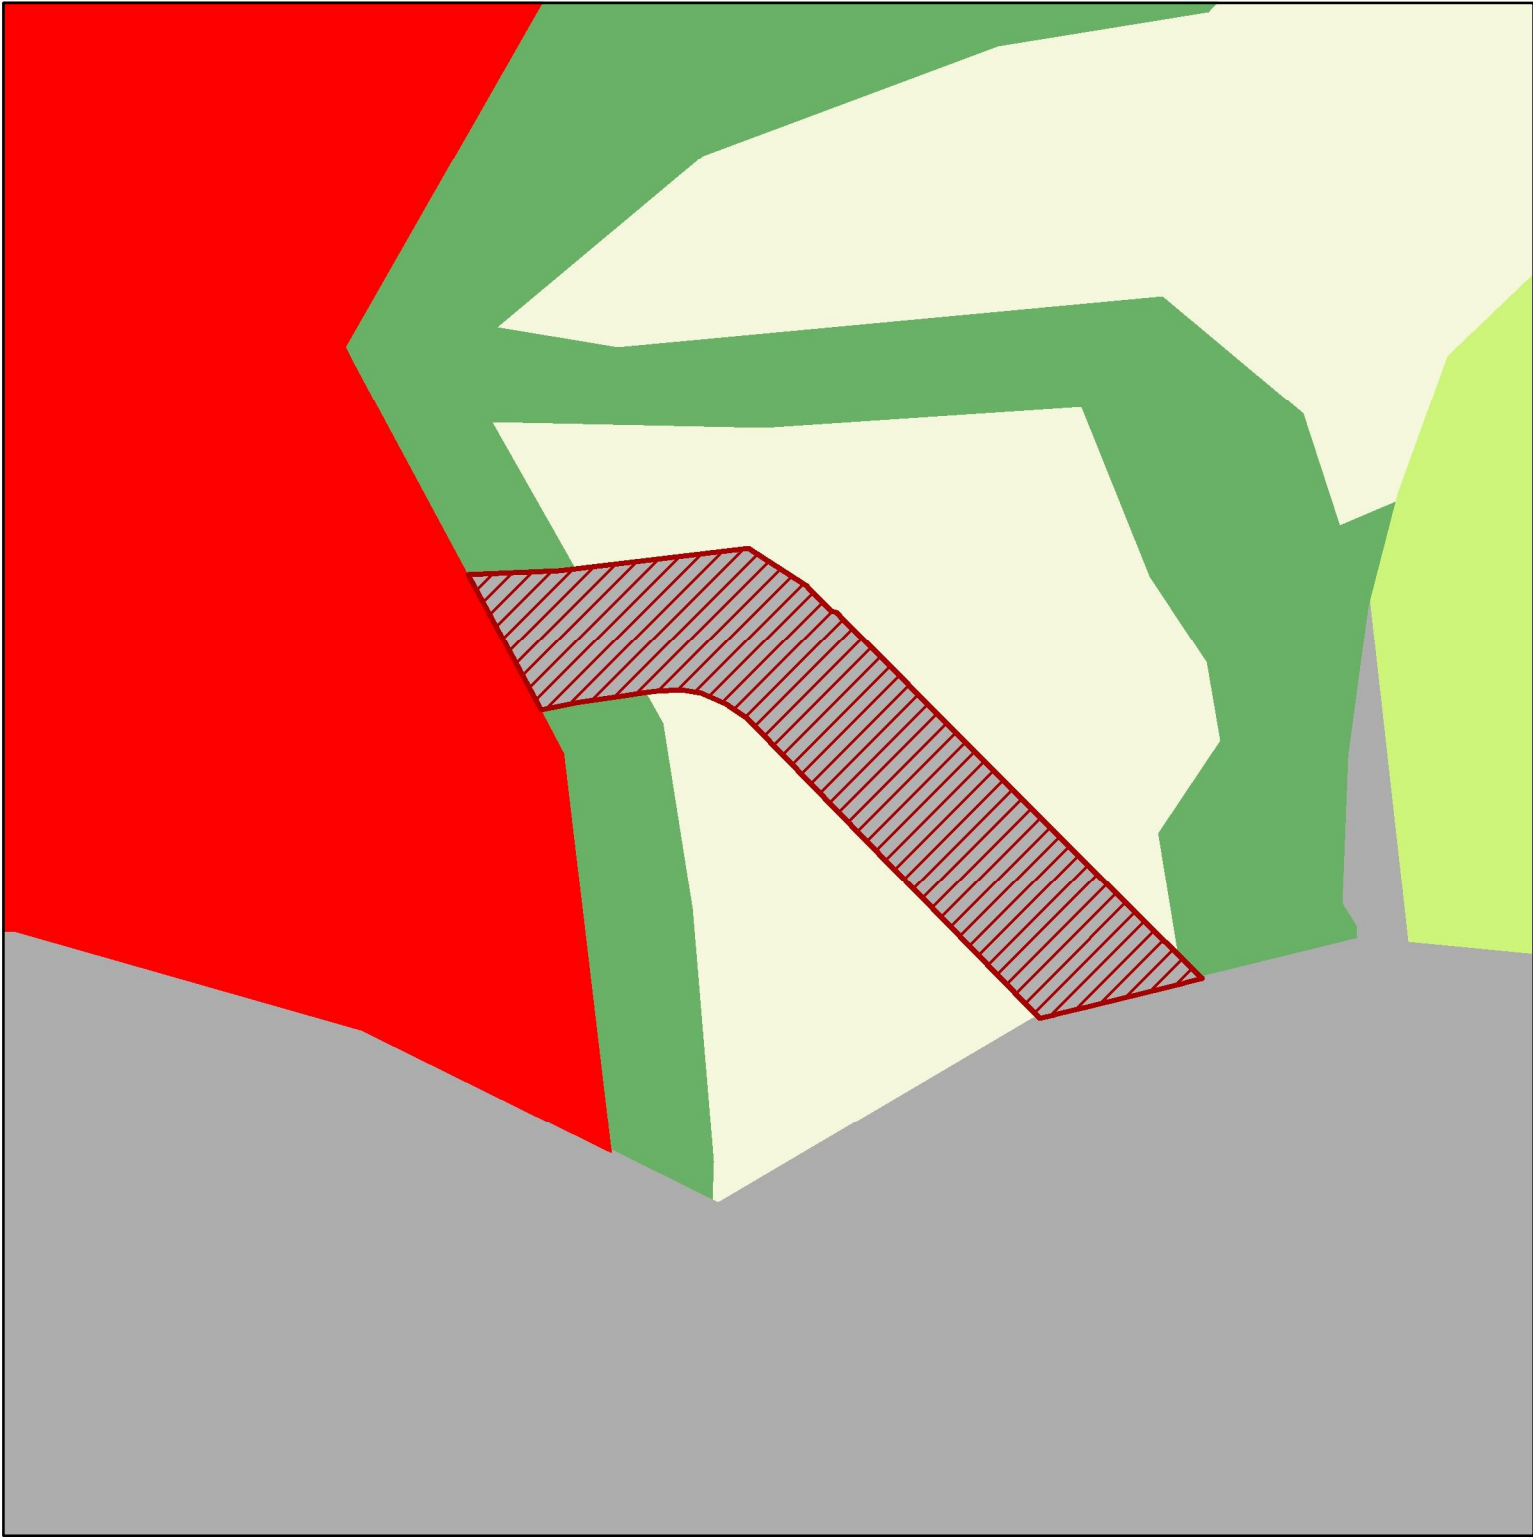


图
例

- 调入地块
- 公路用地
- 商业服务业用地
- 城镇村道路用地
- 林地
- 耕地
- 草地




WTC01落实后土地使用规划图

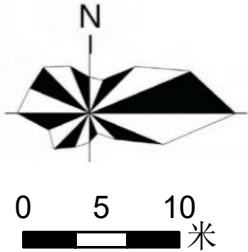

清远市佛冈县城镇建设用地规模落实方案（龙山镇民安变电站、清远220千伏江坳输变电站等10个项目）

WTC02落实后土地使用规划图

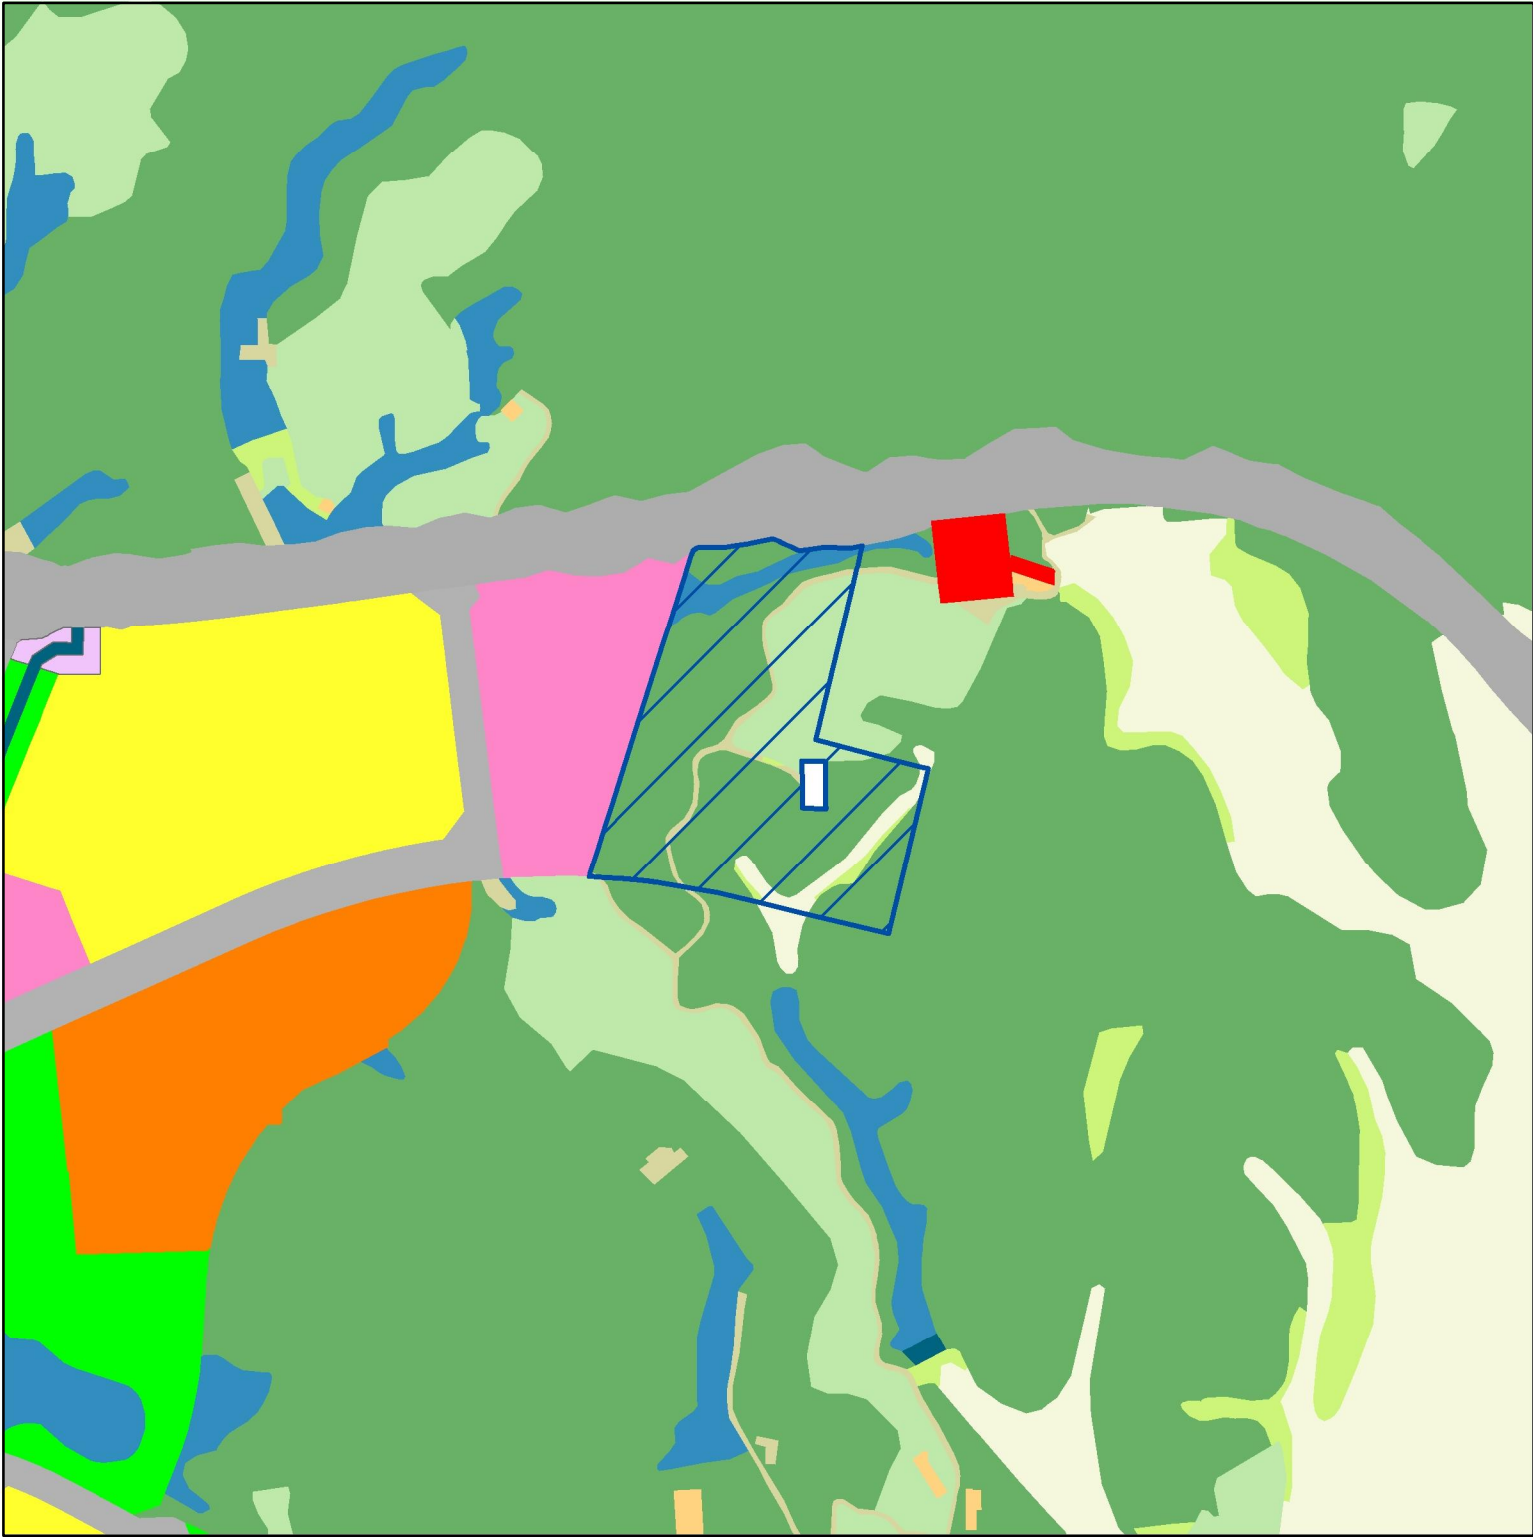


清远市佛冈县城镇建设用地规模落实方案（（龙山镇民安变电站、清远220千伏江坳输变电站等10个项目）WTC03-WTC05落实后土地使用规划图



图例


- | | | |
|----------|---------|--------|
| 调出地块 | 坑塘水面 | 水工设施用地 |
| 交通场站用地 | 城镇住宅用地 | 物流仓储用地 |
| 公路用地 | 城镇村道路用地 | 留白用地 |
| 农业设施建设用地 | 工业用地 | 耕地 |
| 农村宅基地 | 广场用地 | 草地 |
| 商业服务业用地 | 机关团体用地 | |
| 园地 | 林地 | |

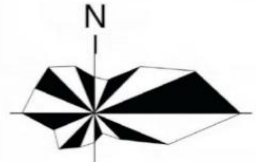

0 80 160 米


清远市佛冈县城镇建设用地规模落实方案（龙山镇民安变电站、清远220千伏江坳输变电站等10个项目）

WTC06落实后土地使用规划图


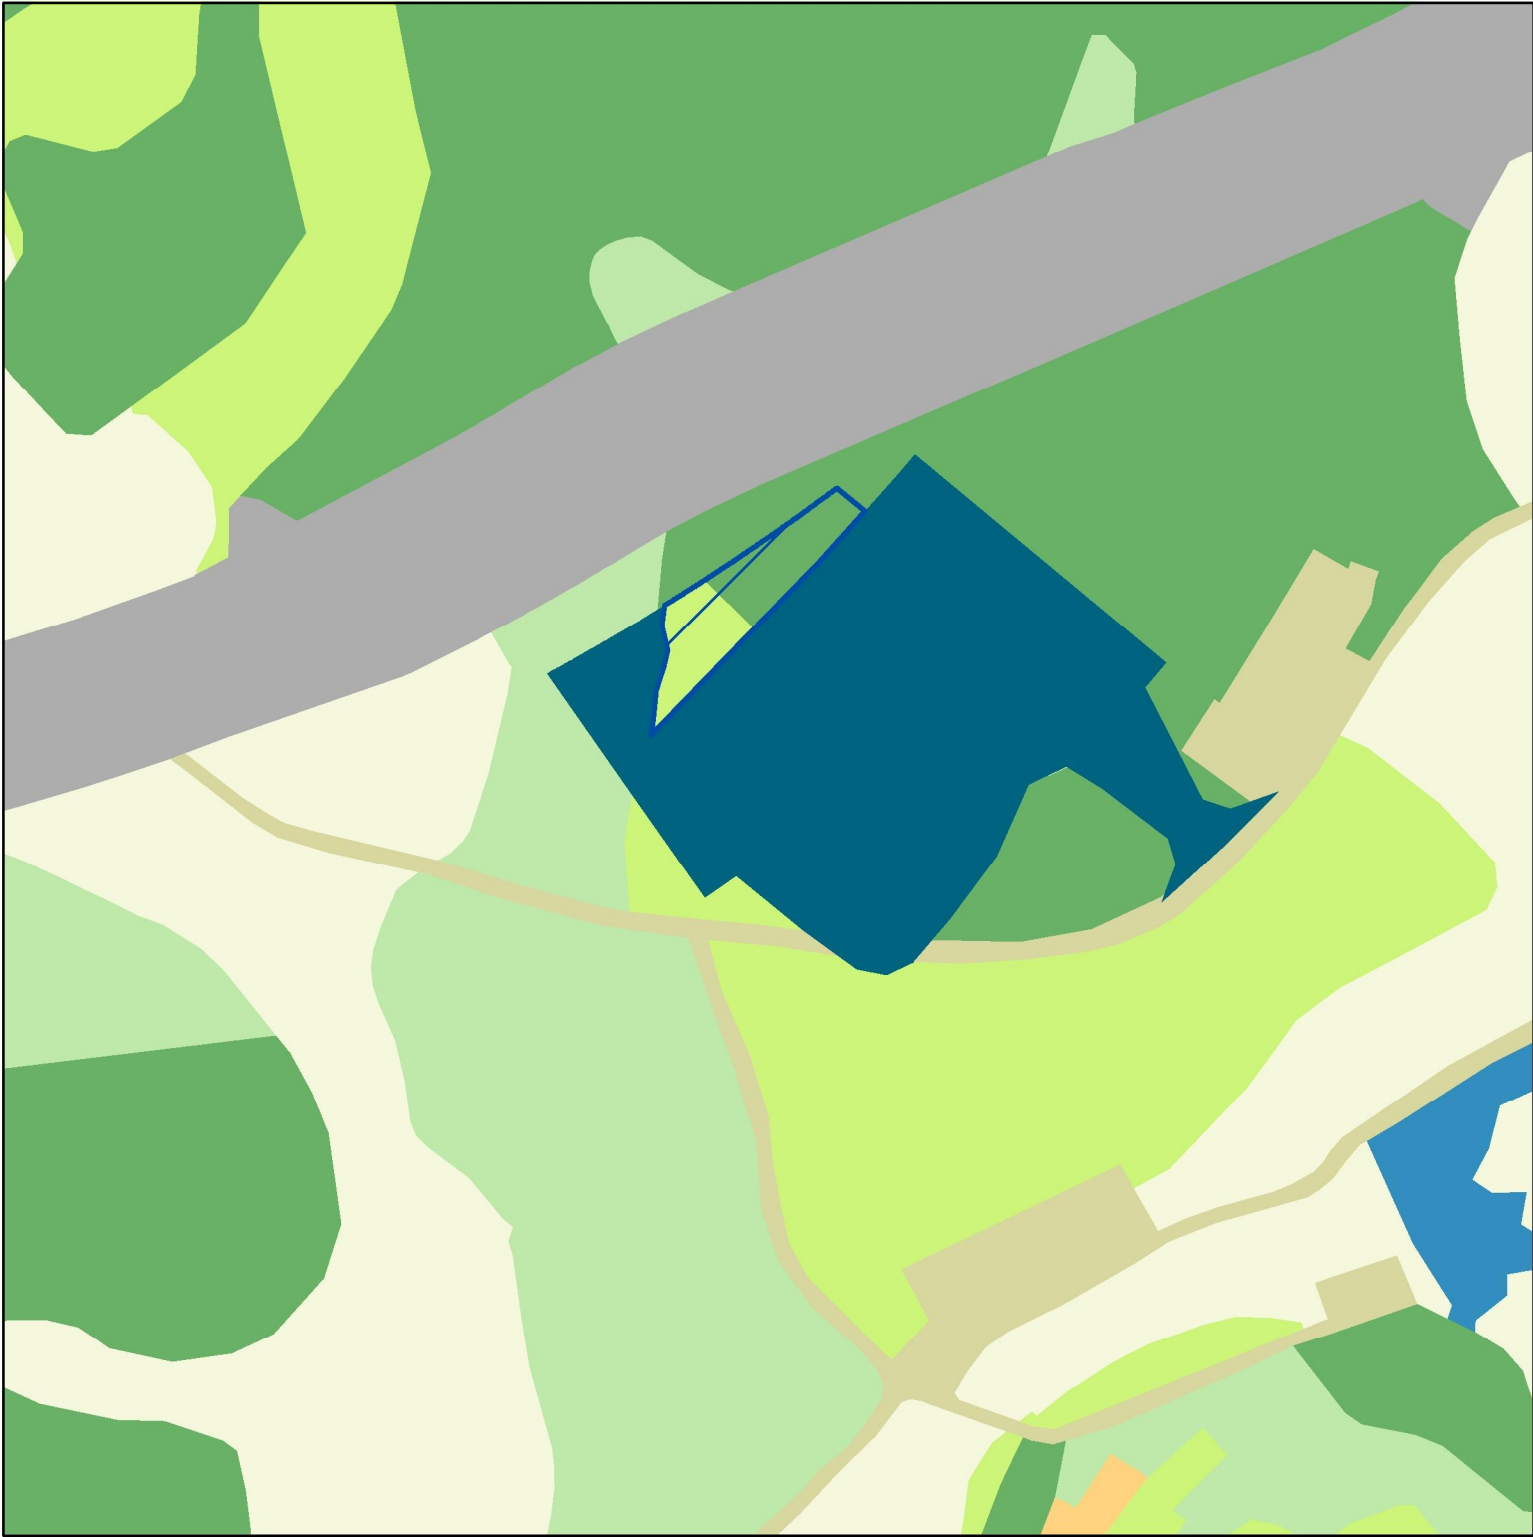


图例

- | | |
|----------|------|
| 调出地块 | 坑塘水面 |
| 供电用地 | 林地 |
| 公路用地 | 耕地 |
| 其他土地 | 草地 |
| 农业设施建设用地 | |
| 农村宅基地 | |
| 园地 | |

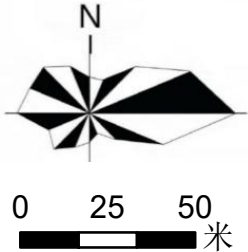

清远市佛冈县城镇建设用地规模落实方案（（龙山镇民安变电站、清远220千伏江坳输变电站等10个项目）WTC07-WTC09落实后土地使用规划图

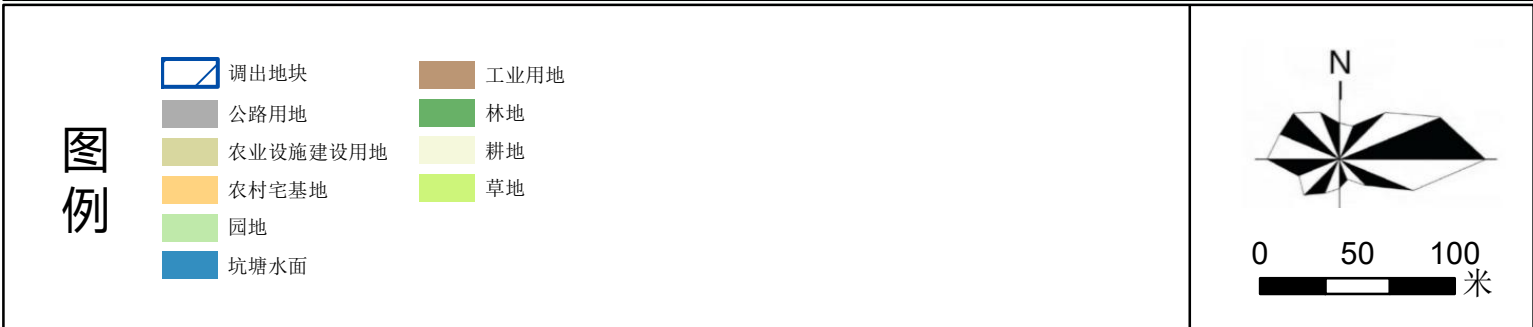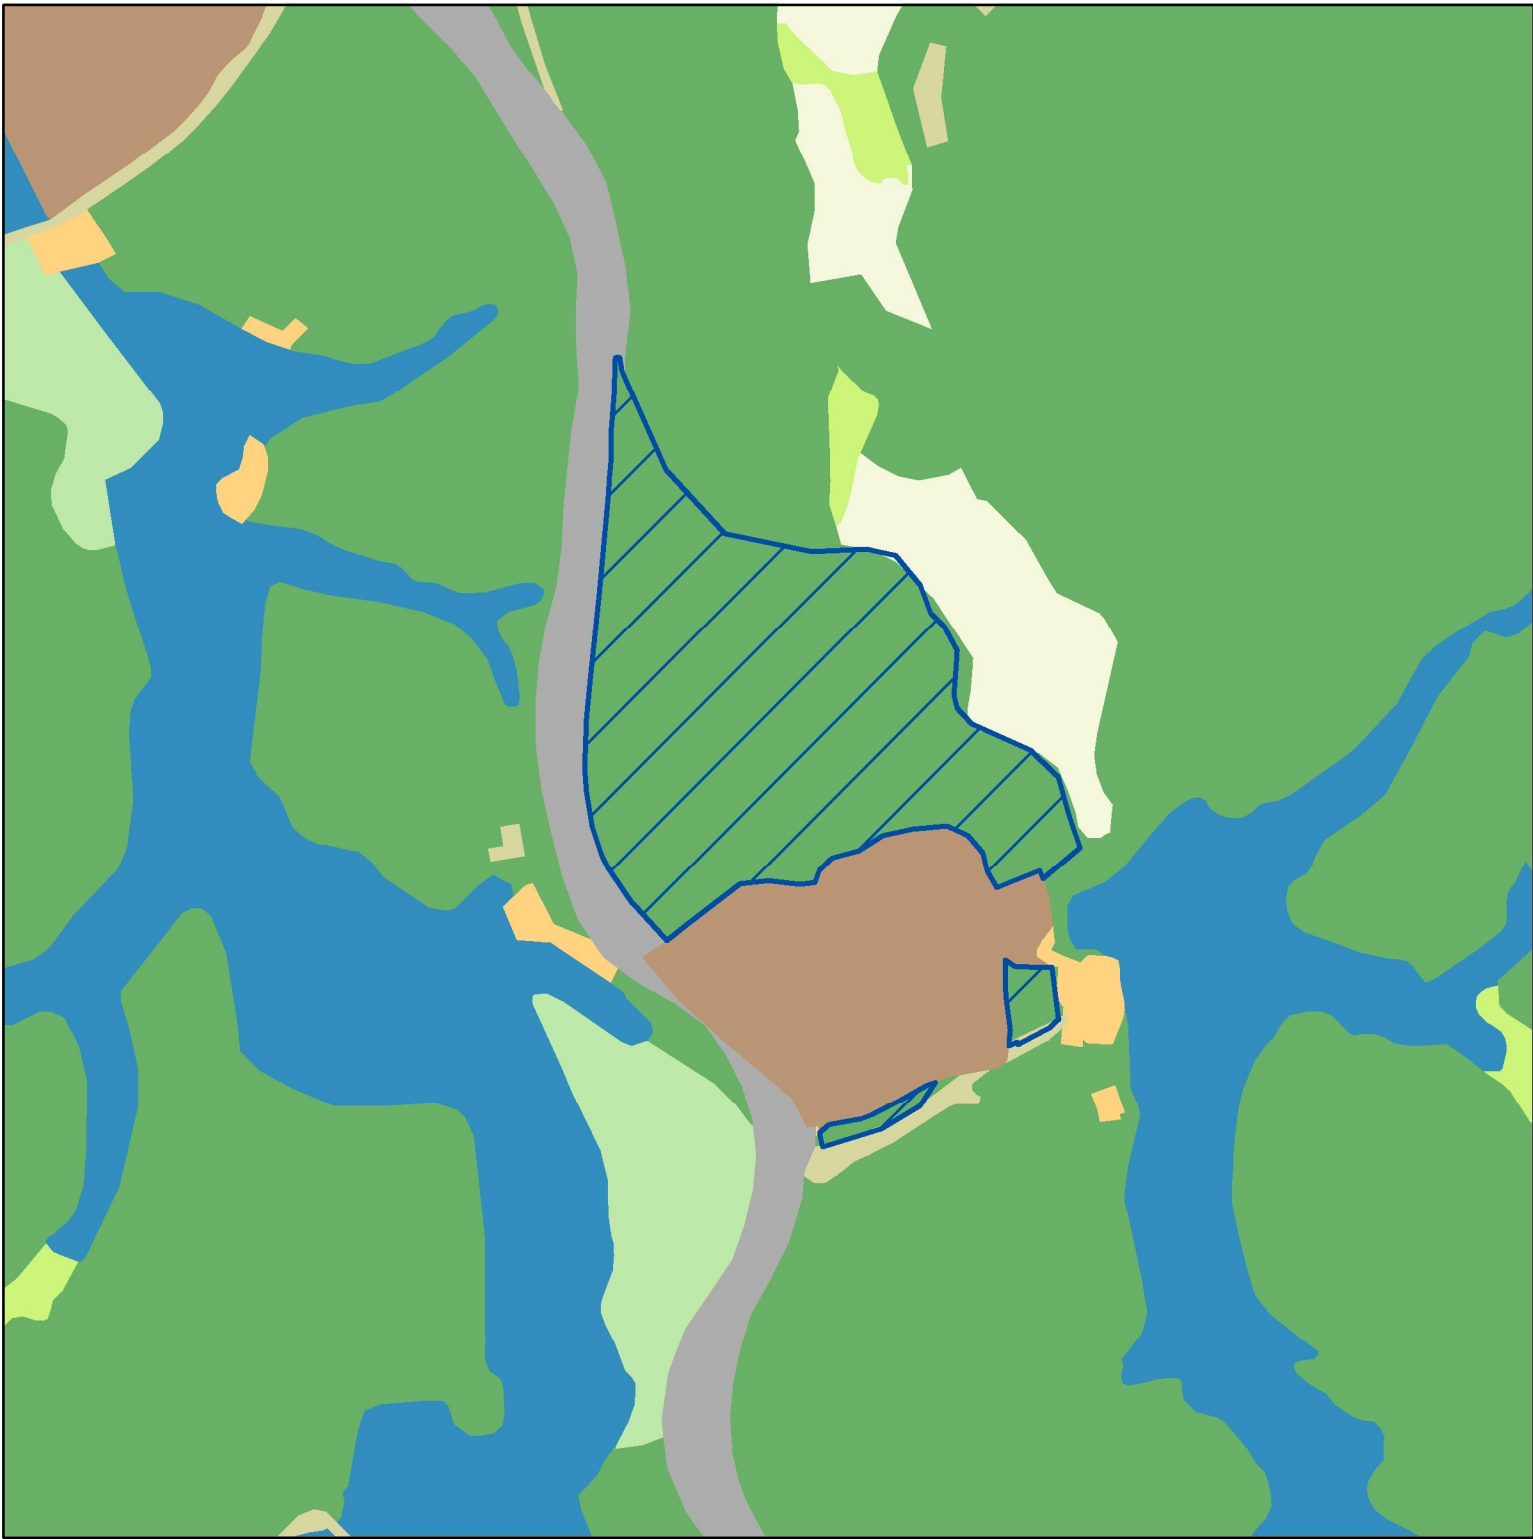

清远市佛冈县城镇建设用地规模落实方案（龙山镇民安变电站、清远220千伏江坳输变电站等10个项目）
WTC10落实后土地使用规划图

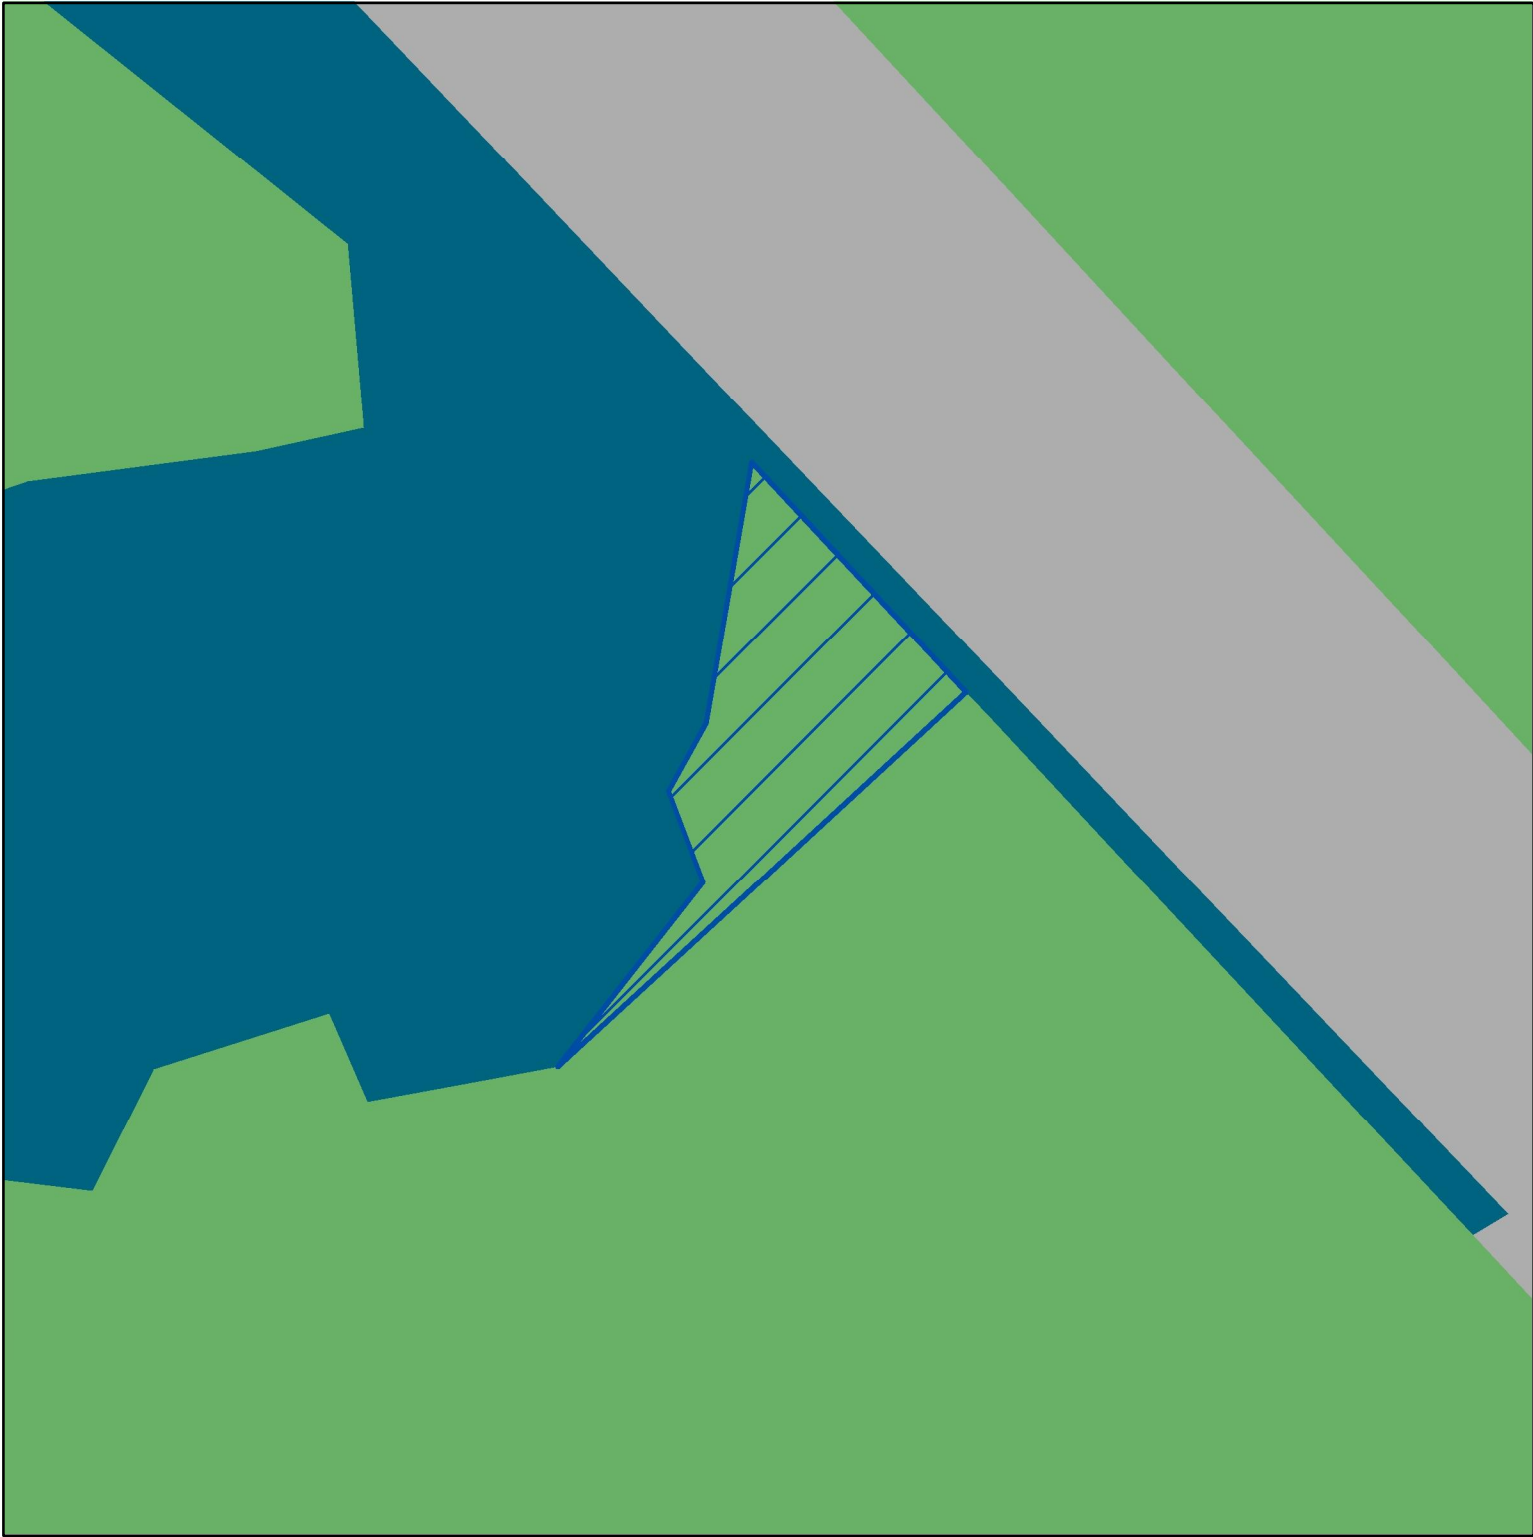


图
例

-  调出地块
-  供燃气用地
-  公路用地
-  林地

