
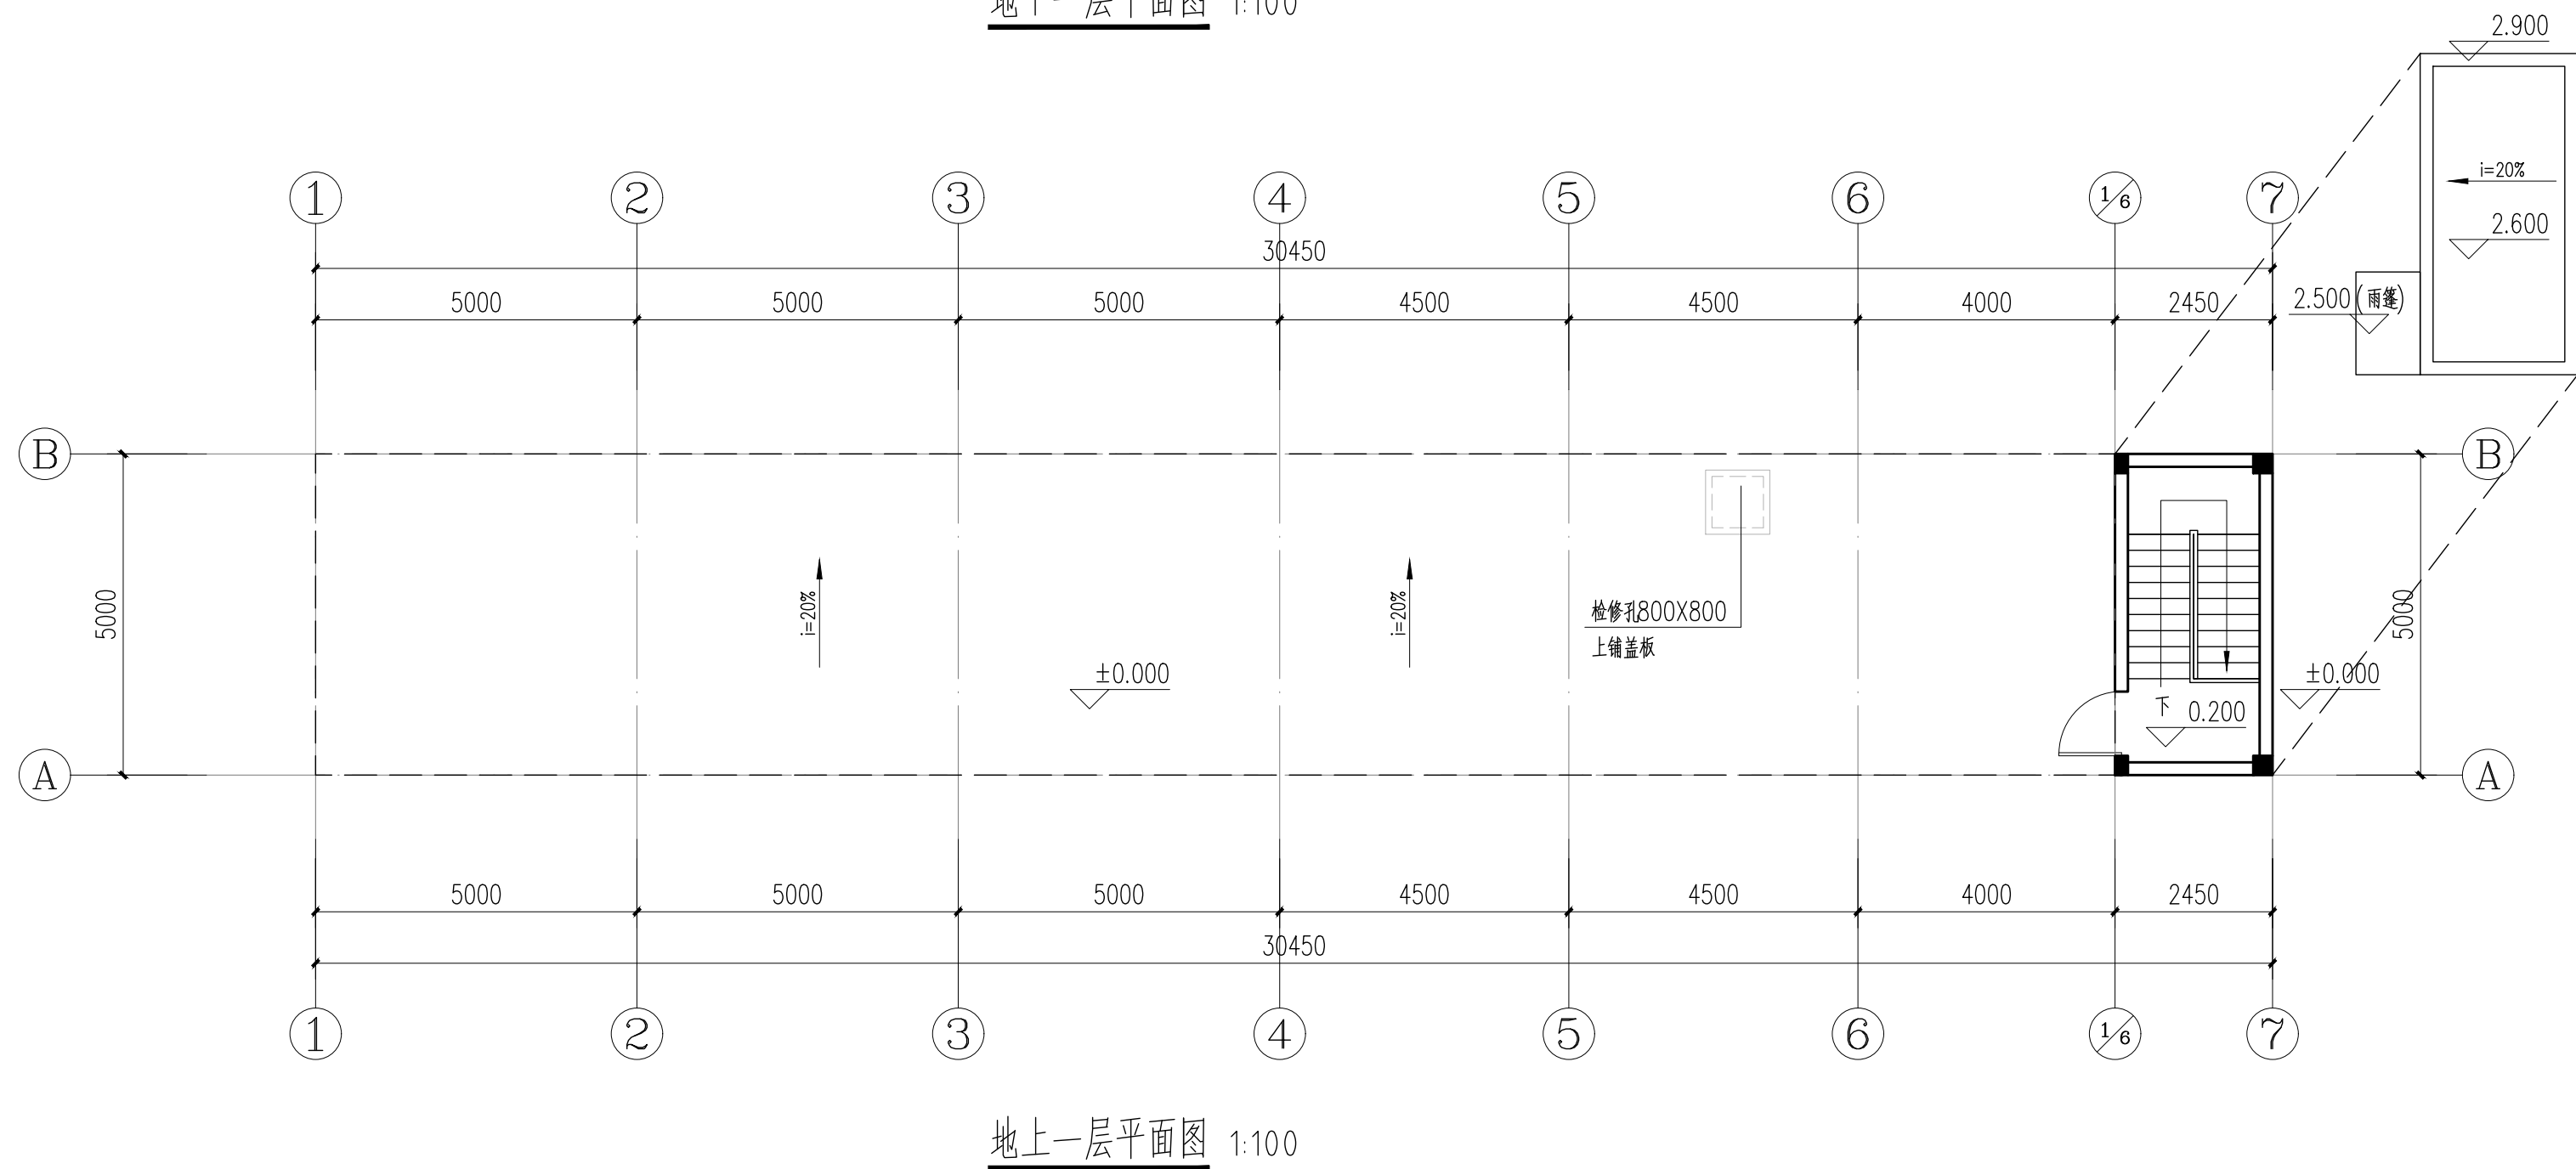


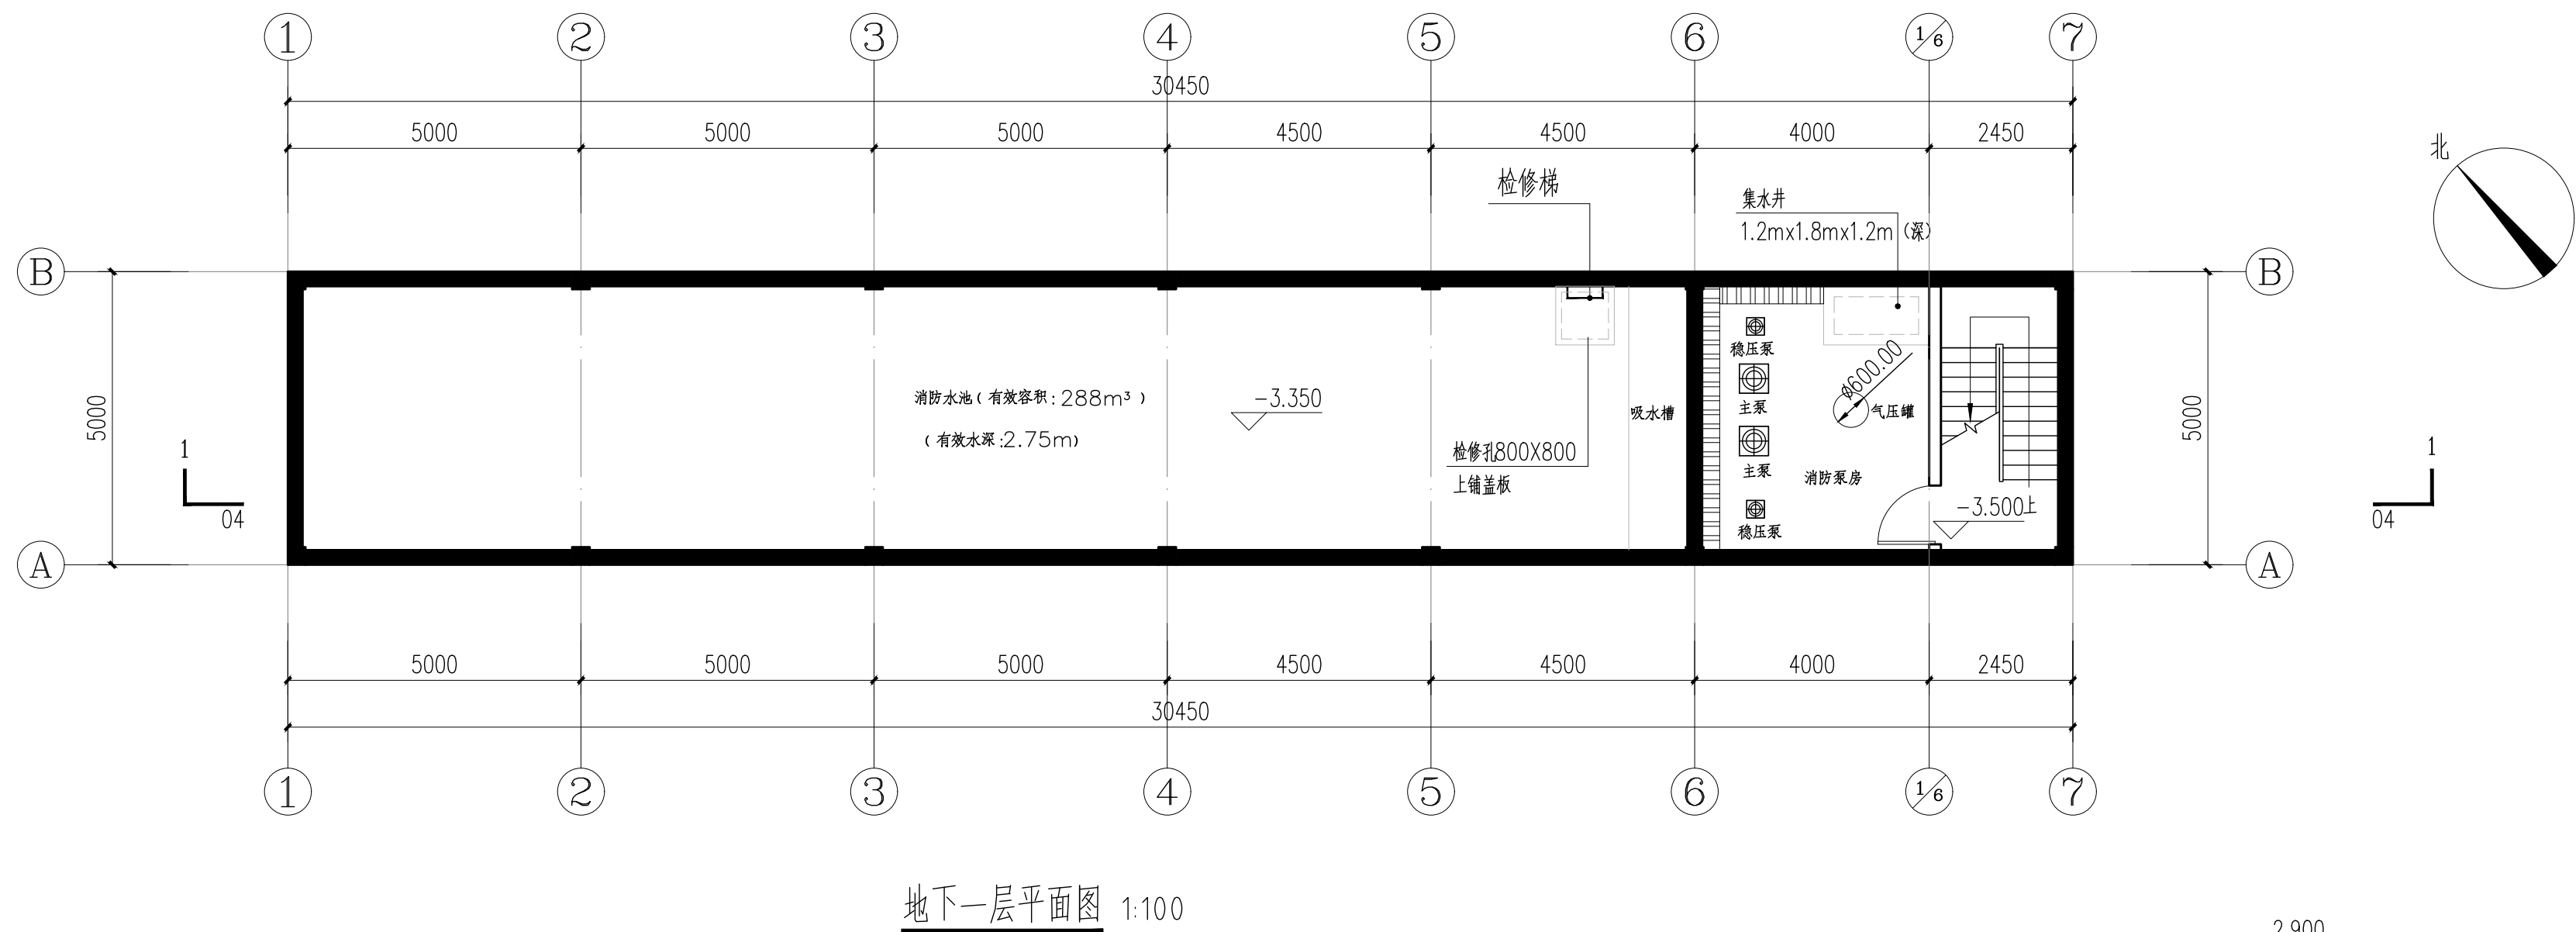

出图章:	注册章:		广东新长安建筑设计院有限公司 Guangdong Xinchang'an Architectural Design Institute Co., Ltd. 建筑工程甲级设计证书号: A144002549 城乡规划编制甲级资质证书号: 自资规甲字21440263	图 纸 内 容	平面图	业务号	2025-25
			审 定 李旭升 项目负责 陈沃江 专业负责 张雪峰	兴 建 单 位	清远市华日机车科技有限公司	图 号	03
			审 核 谭建富 校 对 张雪峰 建筑设计 赵伟良	工 程 名 称	清远市华日机车科技有限公司年产车架100万套项目一地下消防水池及泵房	日 期	2026.08

声明：本图纸需经有关部门审批后方可实施！