




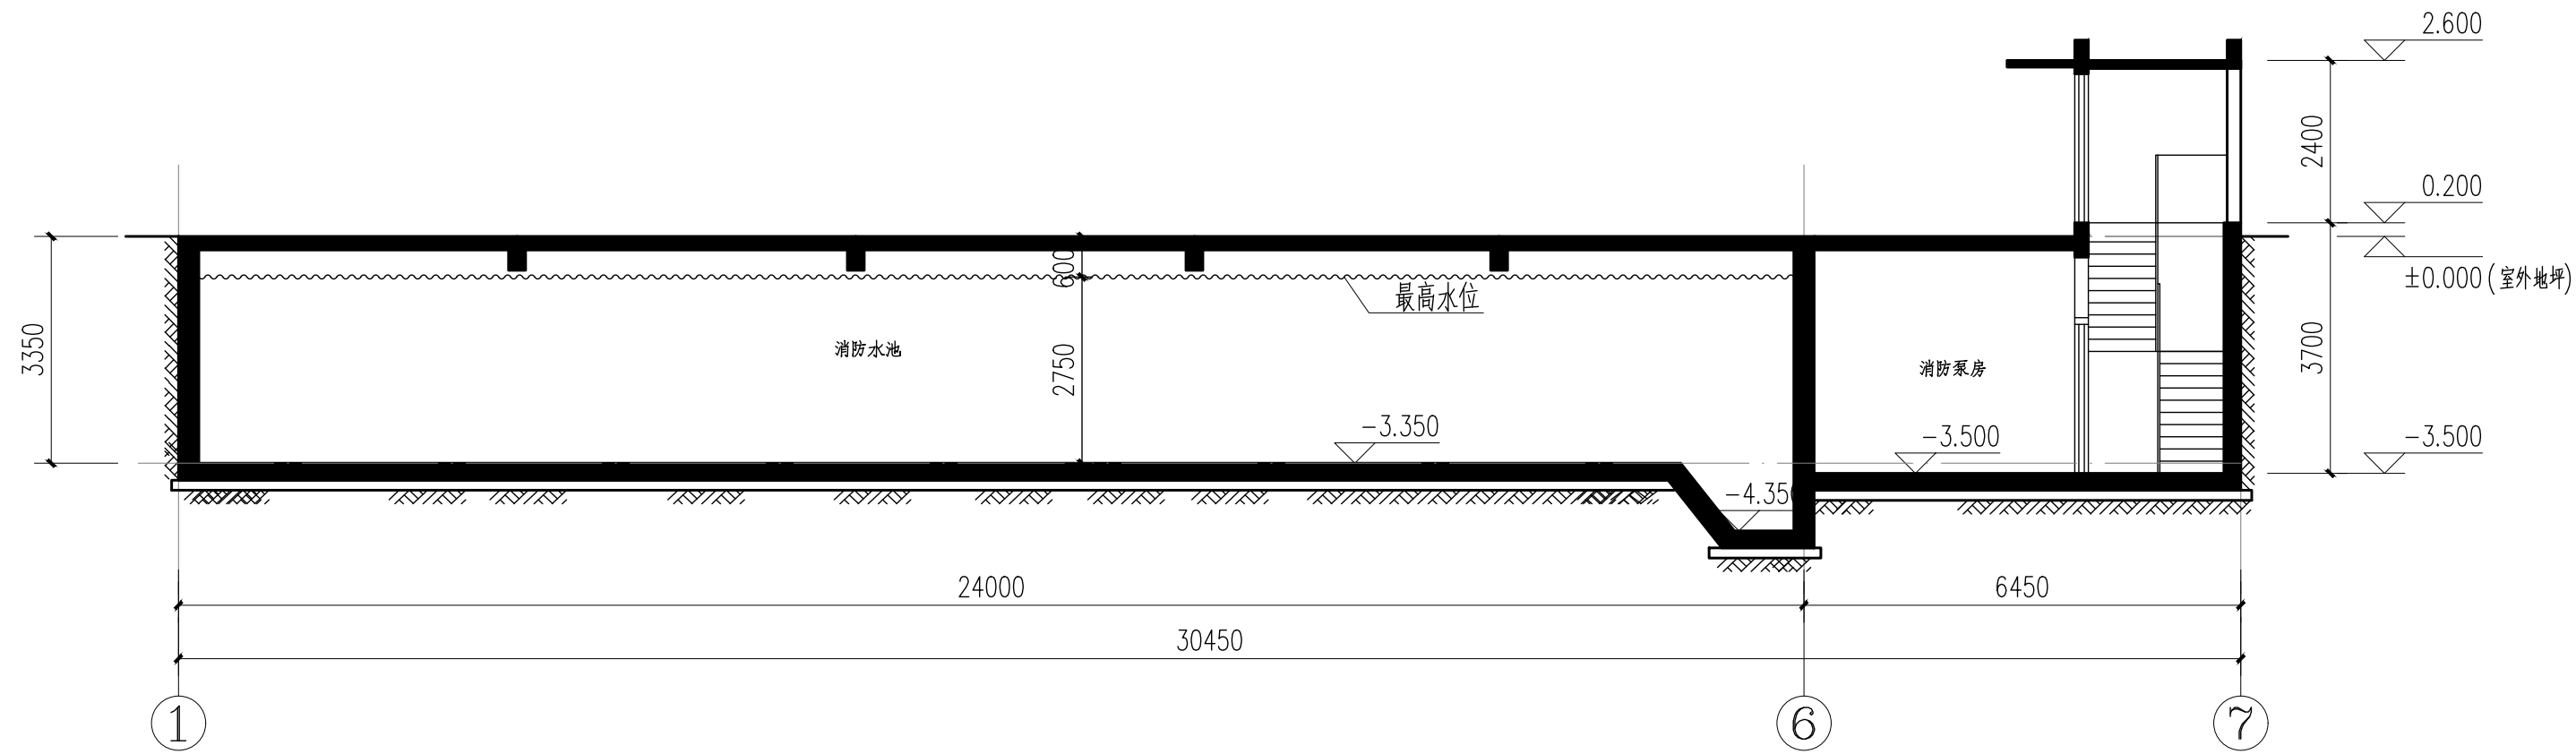


1-1剖面图 1:100

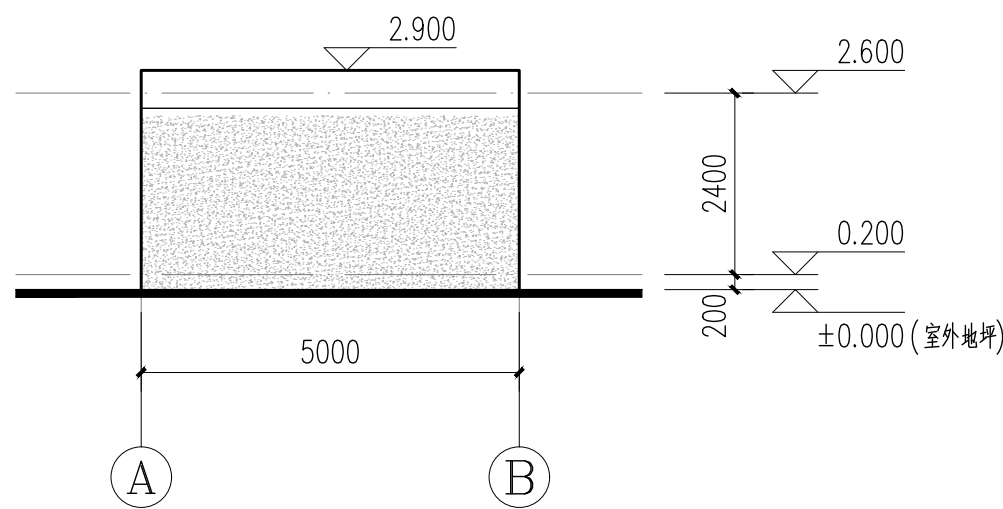


A-B轴立面图 1:100

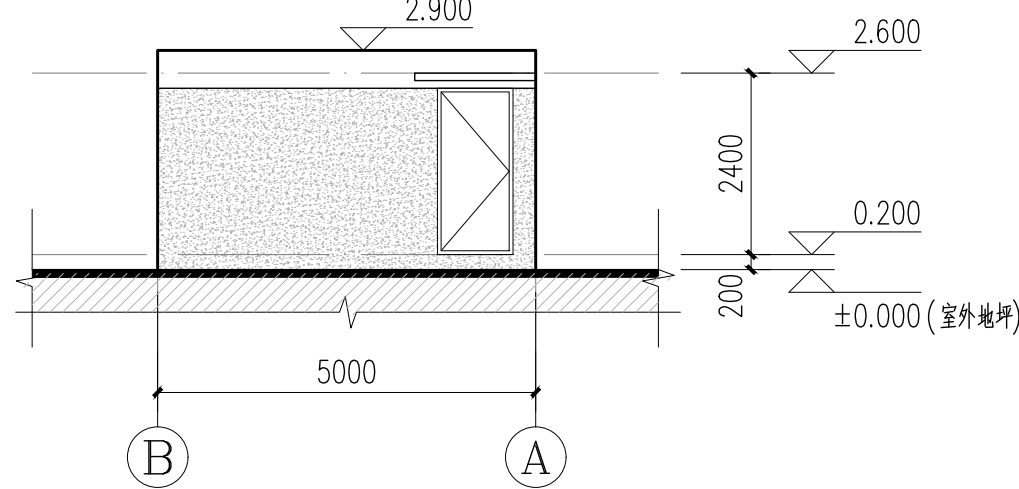

B-A轴立面图 1:100

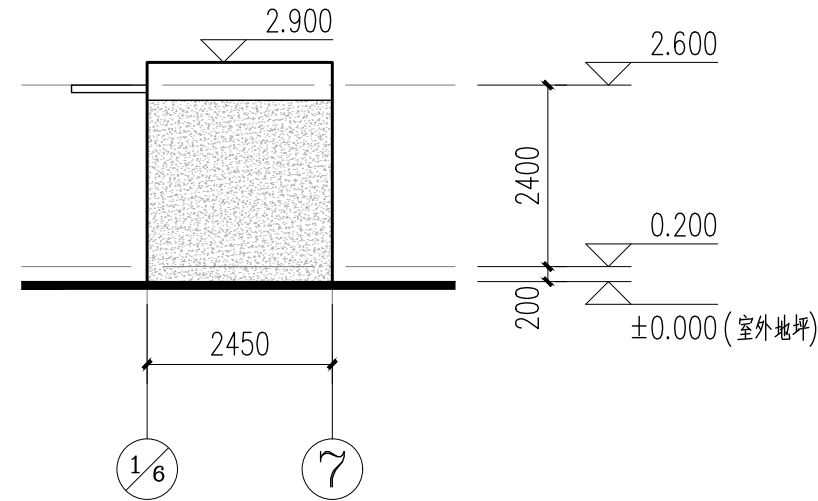

1/6-7轴立面图 1:100

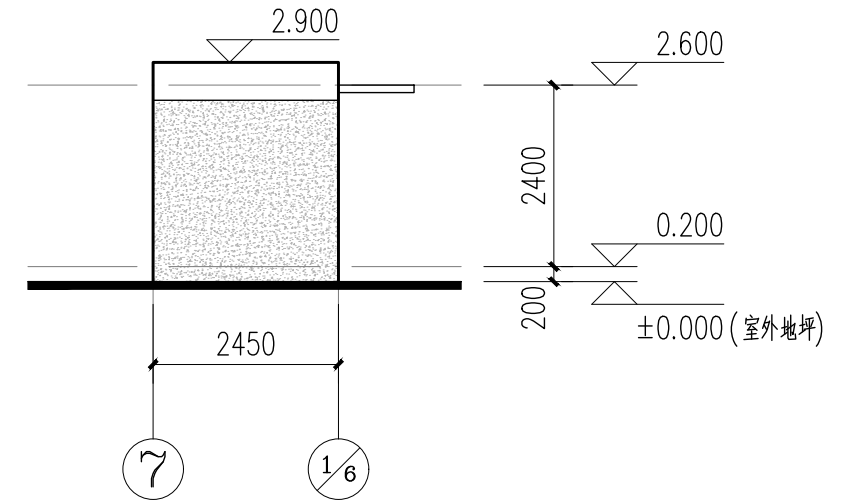

7-1/6轴立面图 1:100



白色涂料



深灰色涂料

出图章:

注册章:



广东新长安建筑设计院有限公司

Guangdong Xinchang'an Architectural Design Institute Co., Ltd.

建筑工程甲级设计证书号: A144002549

城乡规划编制甲级资质证书号: 自资规甲字21440263

审 定	李旭升	项目负责	陈沃江	专业负责	张雪峰	兴 建 单 位	清远市华日机车科技有限公司	图 号	04
审 核	谭建富	校 对	张雪峰	建筑设计	赵伟良	工程名称	清远市华日机车科技有限公司年产车架100万套项目一地下消防水池及泵房	日 期	2026.08

声明: 本图纸需经有关部门审批后方可实施!