

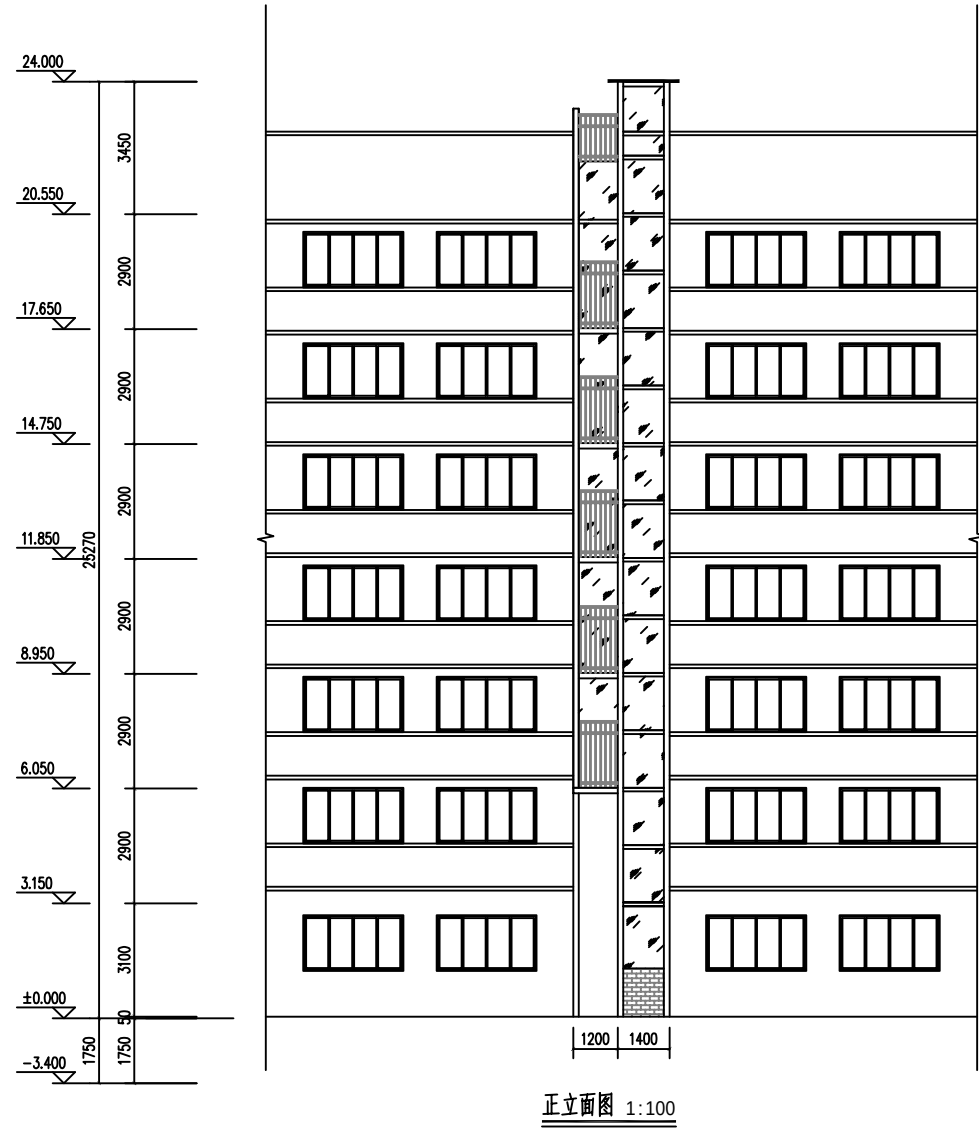
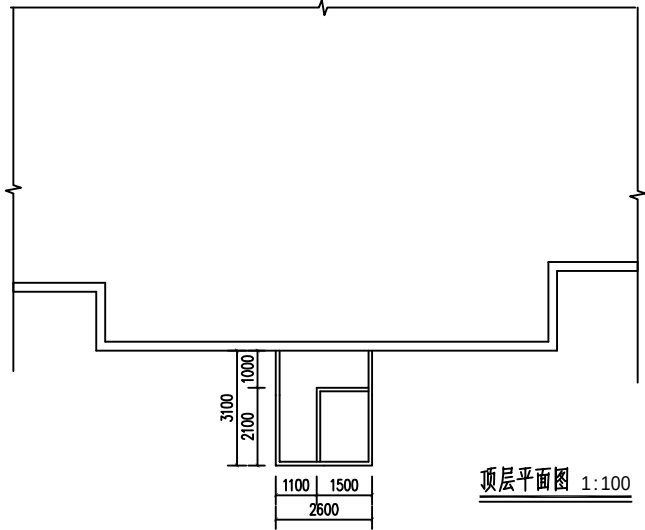
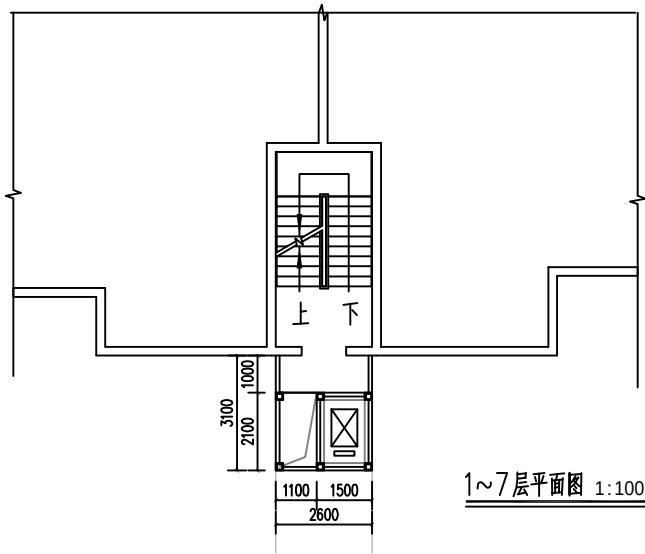
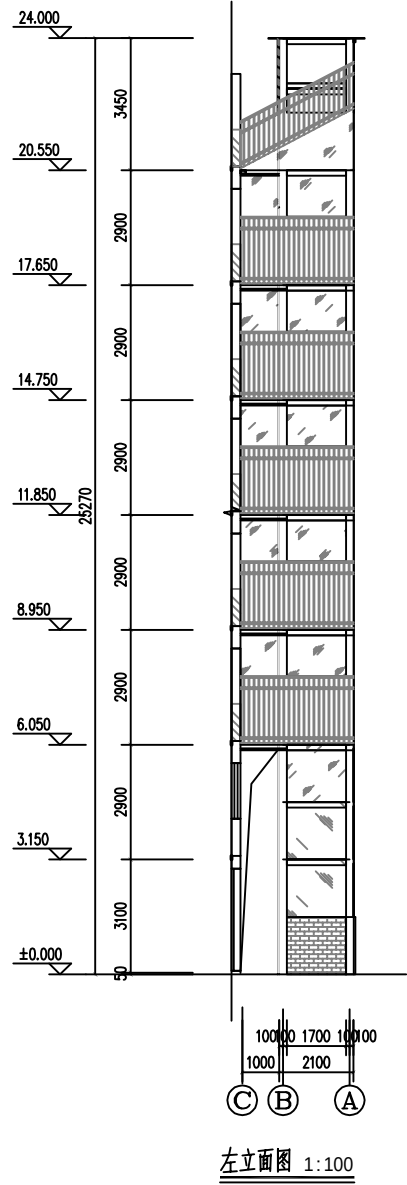


日期	
签名	
专业	
日期	
签名	
专业	

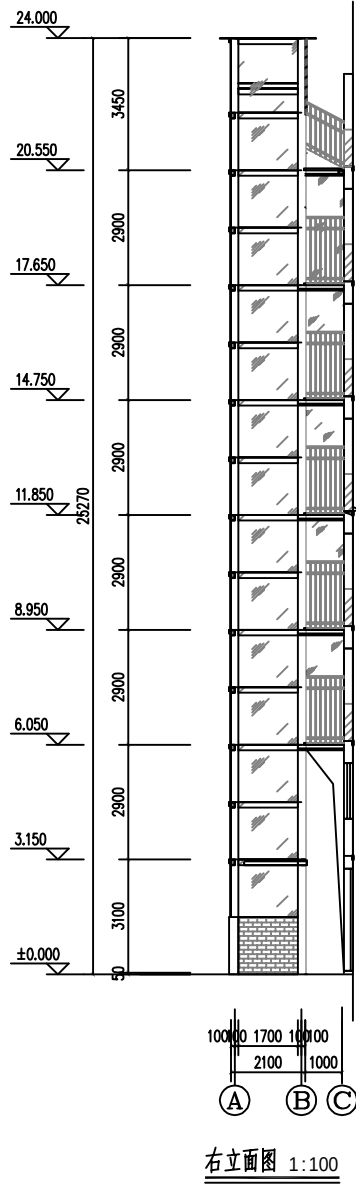

博智顺为勘测规划设计有限公司	工程名称	佛冈县泰康新邨第九栋泰宏梯加装电梯	项目负责人	廖龙飞	设计	刘婷婷	图名	建筑平面、立面图				
	单项名称		专业负责人	廖龙飞	审核	廖龙飞	复核	王志华	日期		图号	S-03

日期	
签名	
专业	
日期	
签名	
专业	

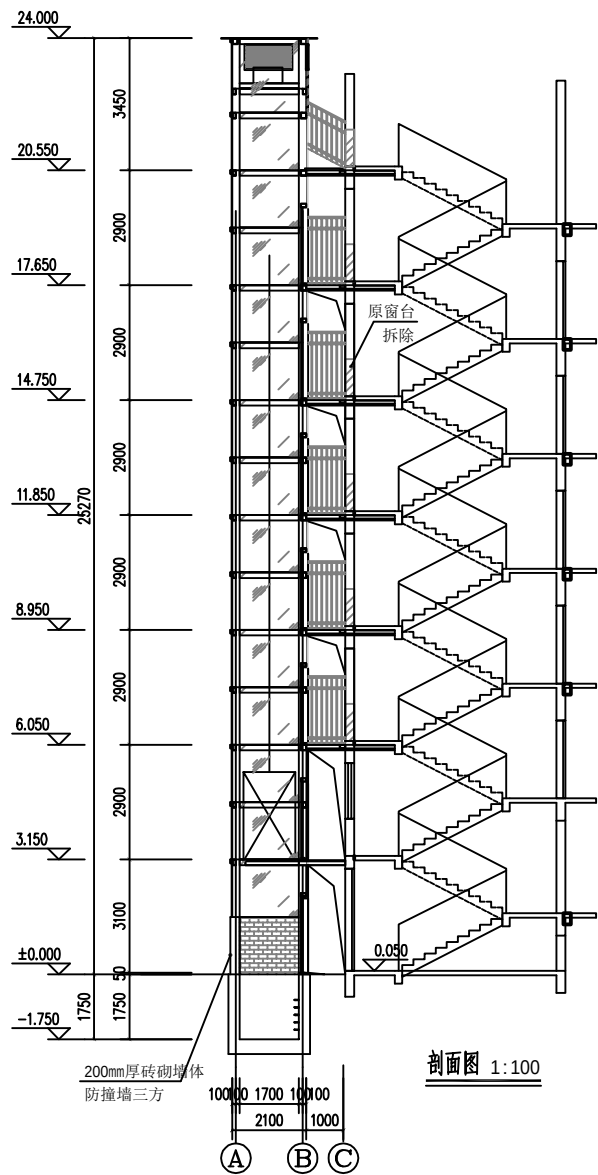

博智顺为勘测规划设计有限公司	工程名称	佛冈县泰康新邨第九栋泰宏梯加装电梯	项目负责人	廖龙飞	设计	刘婷婷	图名	建筑剖面、立面图				
	单项名称		专业负责人	廖龙飞	审核	廖龙飞	复核	王忠华	日期		图号	S-04