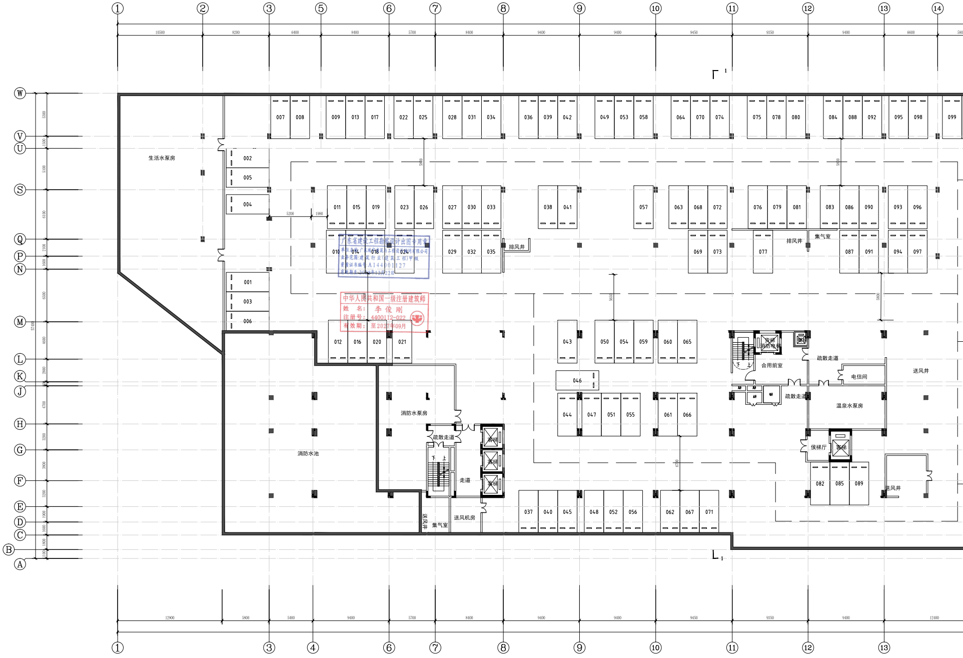
① ② ③ ⑤ ⑥ ⑦ ⑧ ⑨ ⑩ ⑪ ⑫ ⑬ ⑭
10500 8200 6400 8400 5700 8400 9400 9400 9450 9350 9400 6600
W V U S Q P N M L K J H G F E D C B A
生活水泵房
007 008 009 013 017 022 025 028 031 034 036 039 042 049 053 058 064 070 074 075 078 080 084 088 092 095 098 099
002 005 004 001 003 006
011 015 019 023 026 027 030 033 038 041 057 063 068 072 076 079 081 083 086 090 093 096
010 014 018 024 029 032 035 069 073 077 087 091 094 097
5200 1980
排风井
集气室
012 016 020 021
043 050 054 059 060 065
046
044 047 051 055 061 066
037 040 045 048 052 056 062 067 071
082 085 089
消防水泵房
消防水池
疏散走道
下 上
走道
客梯
送风井
集气室
送风机房
货梯
消防电梯
合用前室
疏散走道
电信间
送风井
温泉水泵房
候梯厅
送风井
1
12900 5800 5400 9400 5700 8400 9400 9400 9450 9350 9400 12400
① ③ ④ ⑥ ⑦ ⑧ ⑨ ⑩ ⑪ ⑫ ⑬

广东省建设工程勘察设计出图专用章
单位名称:广东鸿宇建筑与工程设计顾问有限公司
业务范围:建筑行业(建筑工程)甲级
资质证书编号:A144001127
有效期至:2028年12月22日

中华人民共和国一级注册建筑师
姓　名: 李俊刚
注册号: 4400112-022
有效期: 至2027年09月

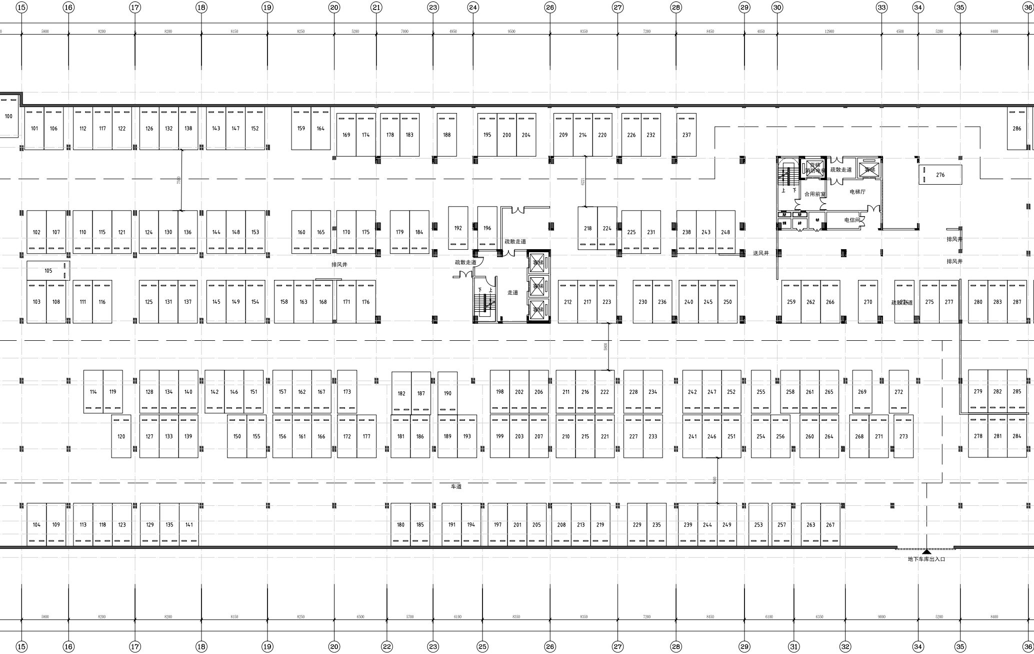
15
16
17
18
19
20
21
23
24
26
27
28
29
30
33
34
35
36
5800
8200
8200
8150
8250
5200
7000
4950
9500
8350
7200
8450
4050
12900
4500
5200
8400
100
101
106
112
117
122
126
132
138
143
147
152
159
164
169
174
178
183
188
195
200
204
209
214
220
226
232
237
286
货梯
消防电梯
疏散走道
客梯
上
下
合用前室
电梯厅
电信间
276
7500
6221
102
107
110
115
121
124
130
136
144
148
153
160
165
170
175
179
184
192
196
疏散走道
218
224
225
231
238
243
248
送风井
排风井
105
排风井
疏散走道
下
上
走道
客梯
客梯
客梯
排风井
103
108
111
116
125
131
137
145
149
154
158
163
168
171
176
212
217
223
230
236
240
245
250
259
262
266
270
疏散走道
275
277
280
283
287
5800
114
119
128
134
140
142
146
151
157
162
167
173
182
187
190
198
202
206
211
216
222
228
234
242
247
252
255
258
261
265
269
272
279
282
285
120
127
133
139
150
155
156
161
166
172
177
181
186
189
193
199
203
207
210
215
221
227
233
241
246
251
254
256
260
264
268
271
273
278
281
284
车道
5800
104
109
113
118
123
129
135
141
180
185
191
194
197
201
205
208
213
219
229
235
239
244
249
253
257
263
267
地下车库出入口
5800
8200
8200
8150
8250
6500
5700
6100
8350
8350
7200
8450
6100
6350
9000
5200
8400
15
16
17
18
19
20
22
23
25
26
27
28
29
31
32
34
35
36

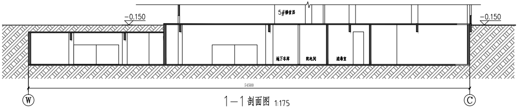
−0.150
5#楼首层
−0.150
地下车库
配电间
滤毒室
54500
W
C

1—1 剖面图 1:175

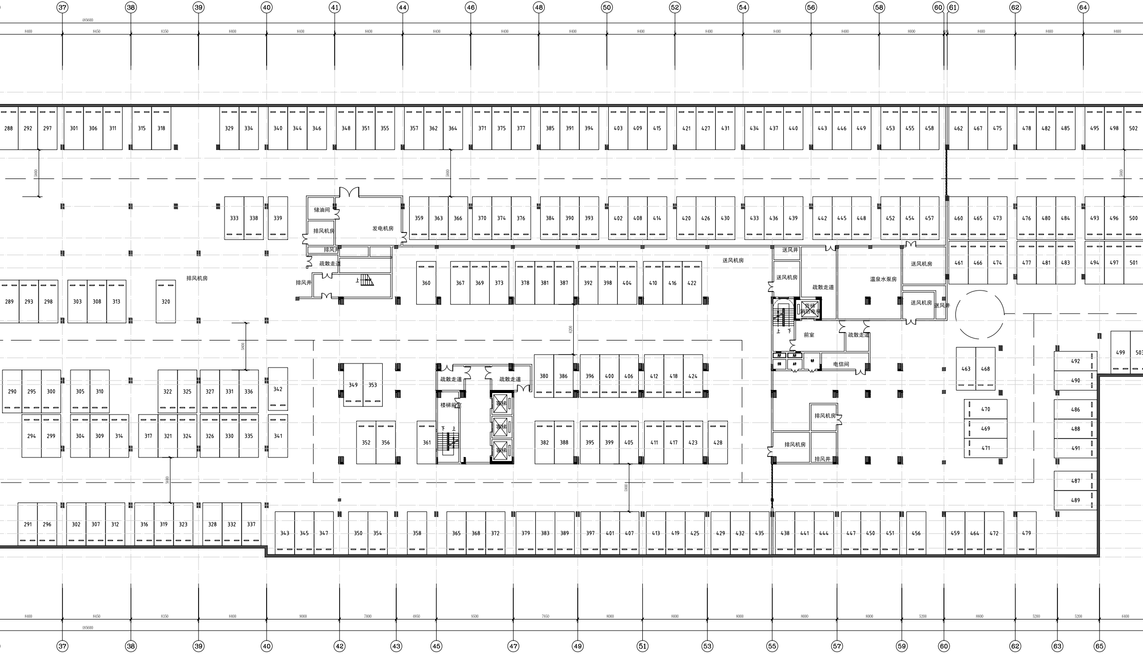

储油间
排风机房
发电机房
排风井
疏散走道
排风井
排风机房
送风机房
送风井
送风机房
疏散走道
温泉水泵房
送风机房
送风机房
送风井
货梯
消防电梯
前室
疏散走道
电信间
疏散走道
疏散走道
楼梯前室
客梯
客梯
客梯
排风机房
排风机房
排风井
485600

负一层平面图 1:175

地下室总建筑面积:25526.11M^2
本地下车库总有效车位640个

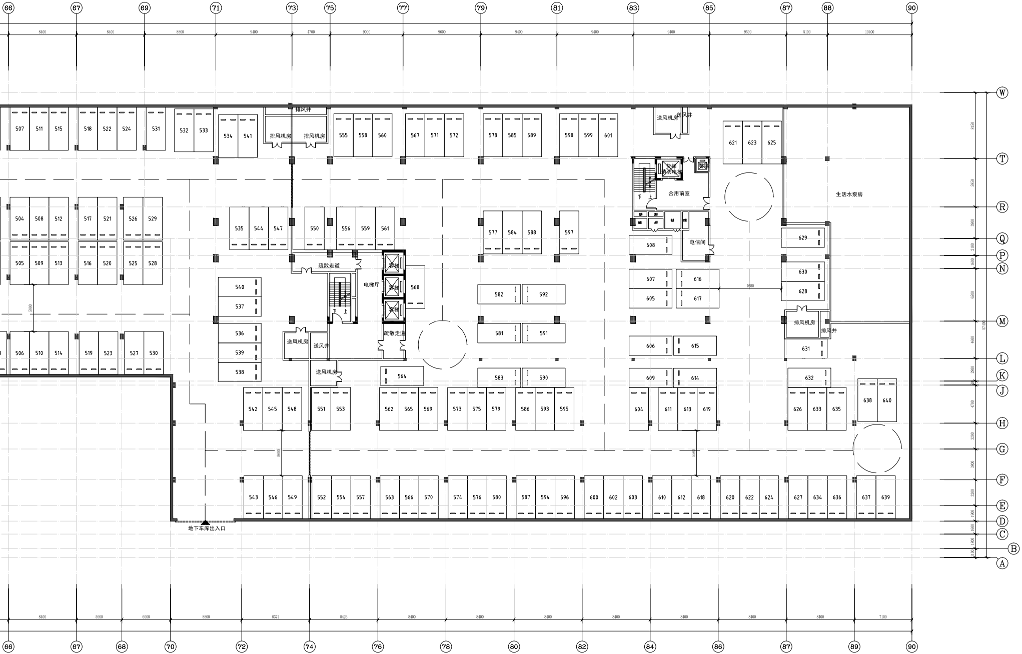
66
67
69
71
73
75
77
79
81
83
85
87
88
90
8400
8400
8800
9400
4700
9000
9600
9400
9400
9400
9500
5100
10400
W
T
R
Q
P
N
M
L
K
J
H
G
F
E
D
C
B
A
排风井
排风机房
排风机房
送风机房
送风井
货梯
消防电梯
合用前室
生活水泵房
电信间
疏散走道
电梯厅
客梯
客梯
客梯
送风机房
送风井
送风机房
疏散走道
排风机房
排风井
下
上
地下车库出入口
507
511
515
518
522
524
531
532
533
534
541
555
558
560
567
571
572
578
585
589
598
599
601
621
623
625
504
508
512
517
521
526
529
535
544
547
550
556
559
561
577
584
588
597
608
629
505
509
513
516
520
525
528
540
537
568
582
592
607
616
605
617
630
628
536
539
538
506
510
514
519
523
527
530
581
591
606
615
631
564
583
590
609
614
632
638
640
542
545
548
551
553
562
565
569
573
575
579
586
593
595
604
611
613
619
626
633
635
543
546
549
552
554
557
563
566
570
574
576
580
587
594
596
600
602
603
610
612
618
620
622
624
627
634
636
637
639
8400
5600
6000
8800
8374
8426
8400
8400
8400
8400
8400
8400
8400
7100
66
67
68
70
72
74
76
78
80
82
84
86
87
89
90

附 注
DESCRIPTIONS

1.不可按图纸(含CAD文件)量取尺寸，所有尺寸均须通过数样确定，未经同意不得使用、泄露、散布或复制本文件及其资料。
2.此施工图设计必须经过相关政府规划、建设、消防等部门及审图公司审核通过后才能施工。

注:
Note:

HONG YU
广东鸿宇建筑与工程设计顾问有限公司
HONG YU ARCHITECTURAL&ENGINEERING DESIGNING CONSULTANTS LTD

[illegible]	甲级	编号	[illegible]
[illegible]	甲级	编号	[illegible]
[illegible]	甲级	编号	[illegible]
[illegible]	乙级	编号	[illegible]
[illegible]	乙级	编号	[illegible]
[illegible]	乙级	编号	[illegible]
[illegible]	乙级	编号	[illegible]
[illegible]	乙级	编号	[illegible]

审 定 APPROVED BY	谢飞军	
审 核 EXAMINED BY	李俊刚	
项目负责 CAPTAIN	李俊刚	
专业负责 CHIEF ENGI.	李俊刚	
校 对 CHECKED BY	周琼飞	
设 计 DESIGNED BY	谢 平	

建设单位 CLIENT	广东泷澜健康产业发展有限公司		
建设地点 SITE	清远市佛冈县石角镇龙南石联时代花园		
工程名称 PROJECT	泷澜湾国际康养中心(二期)		
子项—单体名称 SUBPROJECT-UNIT	地下车库		
图 名 TITLE	负一层平面图		
设计号 CONTRACT No.	HY2025-QY007-D		
图别 DRAWING TYPE	单体报建	图号 DRAWING No.	15
版次 EDITION No.			
日期 DATE	2026.09		