


佛冈县京港澳高速改扩建工程道路地块规划条件(初稿)

比例尺

0 2000 4000 8000M

风玫瑰

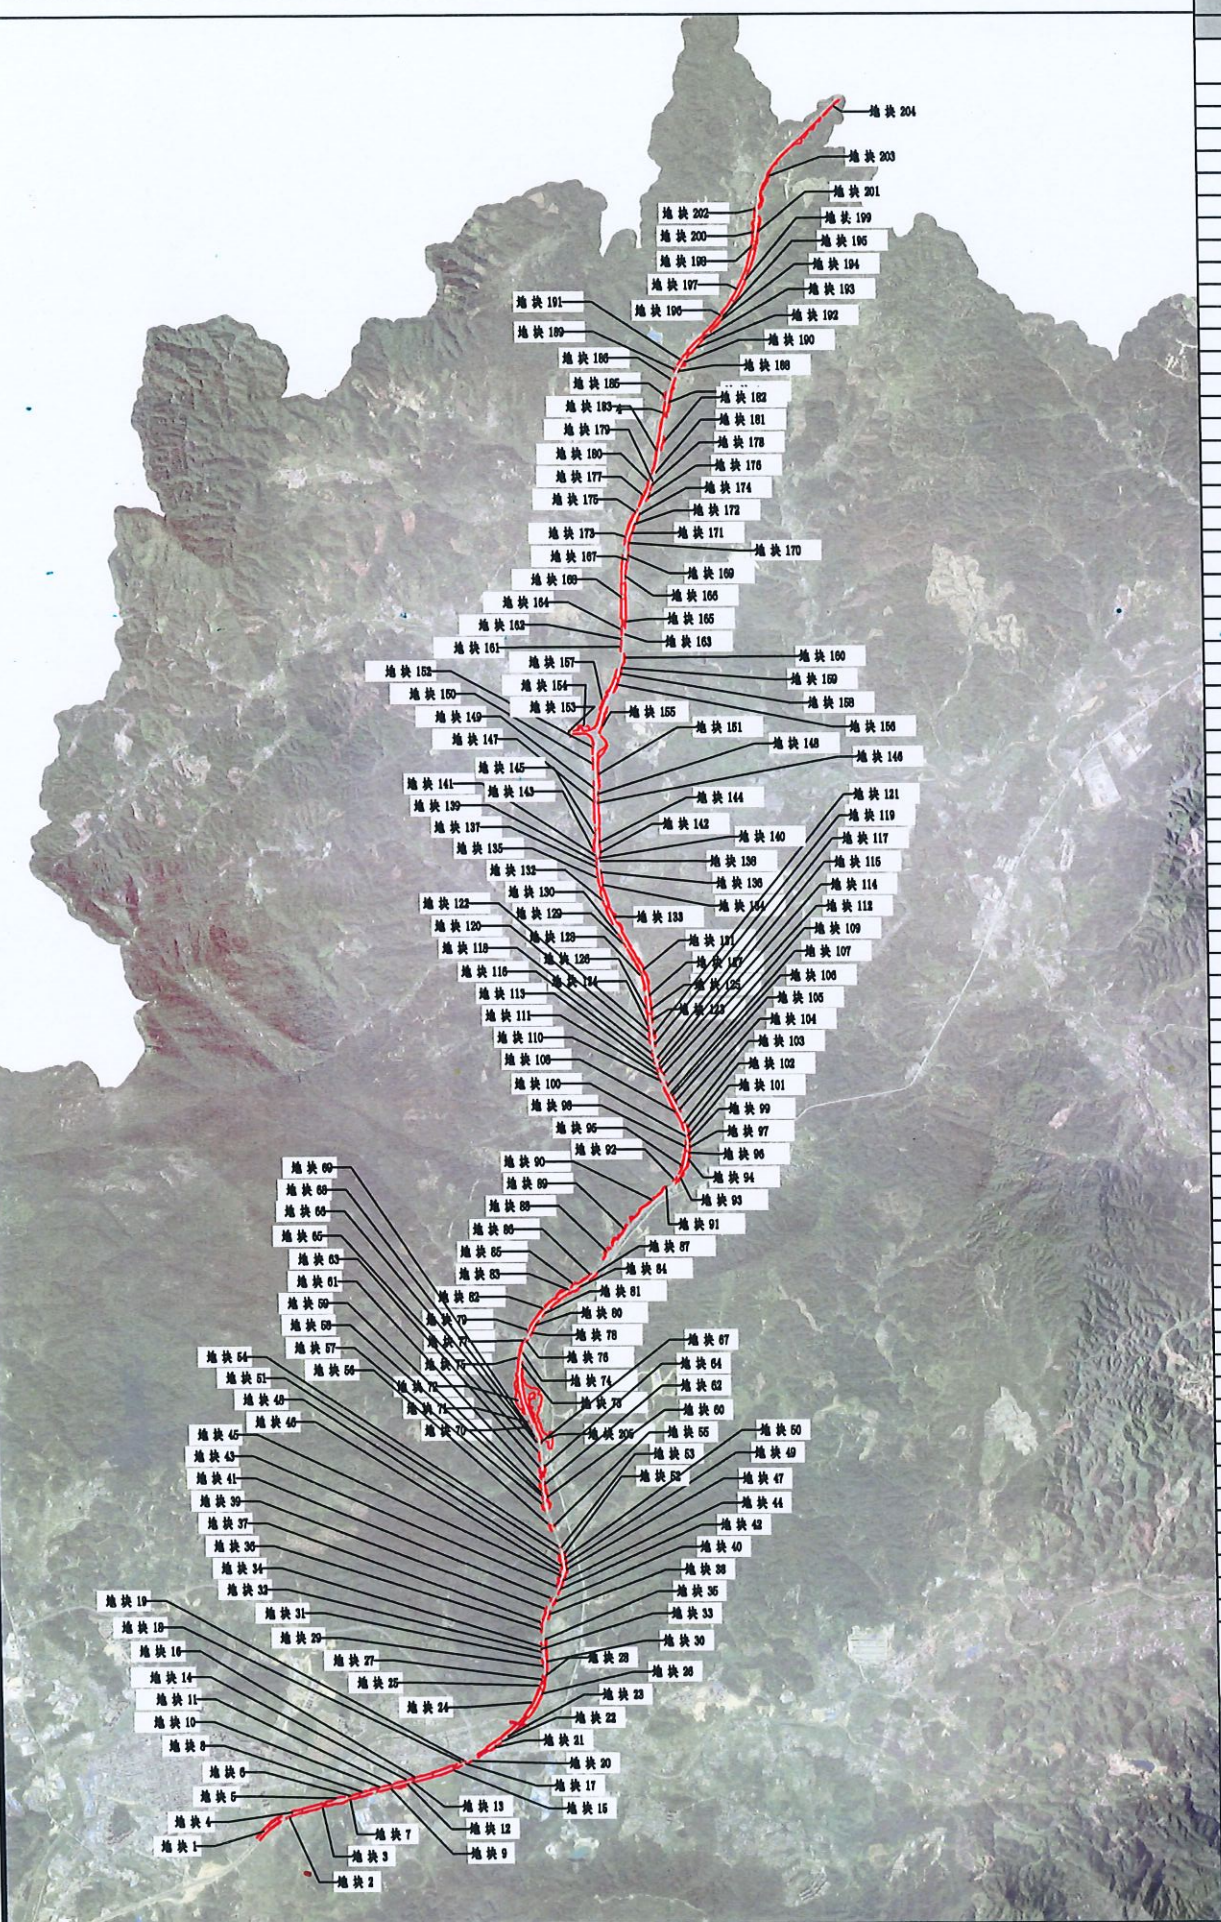

注：此地形图来源于宗地图。

地块控制指标								
总用地面积 (m²)			572093.5826					
地块编码	规划用地性质	规划建设用地面积 (m²)	地块编码	规划用地性质	规划建设用地面积 (m²)	地块编码	规划用地性质	规划建设用地面积 (m²)
地块1	公路用地 (1202)	7401.81	地块70	公路用地 (1202)	159.22	地块139	公路用地 (1202)	407.26
地块2	公路用地 (1202)	978.72	地块71	公路用地 (1202)	106.44	地块140	公路用地 (1202)	141.17
地块3	公路用地 (1202)	4732.25	地块72	公路用地 (1202)	28868.84	地块141	公路用地 (1202)	28.08
地块4	公路用地 (1202)	4139.32	地块73	公路用地 (1202)	28.41	地块142	公路用地 (1202)	533.24
地块5	公路用地 (1202)	1048.43	地块74	公路用地 (1202)	118.86	地块143	公路用地 (1202)	3237.13
地块6	公路用地 (1202)	329.79	地块75	公路用地 (1202)	2903.60	地块144	公路用地 (1202)	854.71
地块7	公路用地 (1202)	2299.19	地块76	公路用地 (1202)	113.66	地块145	公路用地 (1202)	578.56
地块8	公路用地 (1202)	953.01	地块77	公路用地 (1202)	144.59	地块146	公路用地 (1202)	3204.13
地块9	公路用地 (1202)	1419.19	地块78	公路用地 (1202)	786.81	地块147	公路用地 (1202)	2474.77
地块10	公路用地 (1202)	1887.82	地块79	公路用地 (1202)	123.71	地块148	公路用地 (1202)	152.06
地块11	公路用地 (1202)	490.27	地块80	公路用地 (1202)	1043.59	地块149	公路用地 (1202)	354.05
地块12	公路用地 (1202)	5030.39	地块81	公路用地 (1202)	747.02	地块150	公路用地 (1202)	980.46
地块13	公路用地 (1202)	64.37	地块82	公路用地 (1202)	6904.50	地块151	公路用地 (1202)	18091.46
地块14	公路用地 (1202)	749.03	地块83	公路用地 (1202)	86.03	地块152	公路用地 (1202)	4487.34
地块15	公路用地 (1202)	4778.04	地块84	公路用地 (1202)	3131.50	地块153	公路用地 (1202)	538.44
地块16	公路用地 (1202)	5280.85	地块85	公路用地 (1202)	1719.84	地块154	公路用地 (1202)	13737.62
地块17	公路用地 (1202)	35.97	地块86	公路用地 (1202)	891.68	地块155	公路用地 (1202)	5421.26
地块18	公路用地 (1202)	53.20	地块87	公路用地 (1202)	248.41	地块156	公路用地 (1202)	2636.77
地块19	公路用地 (1202)	33.56	地块88	公路用地 (1202)	4833.03	地块157	公路用地 (1202)	7193.54
地块20	公路用地 (1202)	514.60	地块89	公路用地 (1202)	7405.41	地块158	公路用地 (1202)	726.57
地块21	公路用地 (1202)	1703.16	地块90	公路用地 (1202)	8566.75	地块159	公路用地 (1202)	38.51
地块22	公路用地 (1202)	71.42	地块91	公路用地 (1202)	16.06	地块160	公路用地 (1202)	1486.09
地块23	公路用地 (1202)	82.43	地块92	公路用地 (1202)	235.12	地块161	公路用地 (1202)	700.52
地块24	公路用地 (1202)	18321.28	地块93	公路用地 (1202)	3412.23	地块162	公路用地 (1202)	73.71
地块25	公路用地 (1202)	235.45	地块94	公路用地 (1202)	3306.24	地块163	公路用地 (1202)	60.14
地块26	公路用地 (1202)	8475.20	地块95	公路用地 (1202)	3806.04	地块164	公路用地 (1202)	1542.43
地块27	公路用地 (1202)	761.58	地块96	公路用地 (1202)	335.57	地块165	公路用地 (1202)	6777.57
地块28	公路用地 (1202)	80.71	地块97	公路用地 (1202)	556.86	地块166	公路用地 (1202)	1203.60
地块29	公路用地 (1202)	34.53	地块98	公路用地 (1202)	582.02	地块167	公路用地 (1202)	421.50
地块30	公路用地 (1202)	863.97	地块99	公路用地 (1202)	102.06	地块168	公路用地 (1202)	6123.70
地块31	公路用地 (1202)	296.20	地块100	公路用地 (1202)	63.73	地块169	公路用地 (1202)	185.97
地块32	公路用地 (1202)	36.45	地块101	公路用地 (1202)	337.40	地块170	公路用地 (1202)	1896.39
地块33	公路用地 (1202)	77.82	地块102	公路用地 (1202)	1614.07	地块171	公路用地 (1202)	309.11
地块34	公路用地 (1202)	623.90	地块103	公路用地 (1202)	111.37	地块172	公路用地 (1202)	607.94
地块35	公路用地 (1202)	3385.83	地块104	公路用地 (1202)	258.47	地块173	公路用地 (1202)	4604.65
地块36	公路用地 (1202)	446.13	地块105	公路用地 (1202)	207.16	地块174	公路用地 (1202)	487.86
地块37	公路用地 (1202)	689.98	地块106	公路用地 (1202)	217.52	地块175	公路用地 (1202)	284.13
地块38	公路用地 (1202)	1204.06	地块107	公路用地 (1202)	11.53	地块176	公路用地 (1202)	1318.87
地块39	公路用地 (1202)	1353.55	地块108	公路用地 (1202)	7453.01	地块177	公路用地 (1202)	4117.26
地块40	公路用地 (1202)	1362.40	地块109	公路用地 (1202)	243.22	地块178	公路用地 (1202)	635.03
地块41	公路用地 (1202)	306.27	地块110	公路用地 (1202)	539.21	地块179	公路用地 (1202)	17.72
地块42	公路用地 (1202)	170.31	地块111	公路用地 (1202)	28.44	地块180	公路用地 (1202)	924.28
地块43	公路用地 (1202)	1688.8	地块112	公路用地 (1202)	287.31	地块181	公路用地 (1202)	23.13
地块44	公路用地 (1202)	804.84	地块113	公路用地 (1202)	386.14	地块182	公路用地 (1202)	2632.15
地块45	公路用地 (1202)	16.40	地块114	公路用地 (1202)	515.31	地块183	公路用地 (1202)	6392.86
地块46	公路用地 (1202)	452.68	地块115	公路用地 (1202)	104.25	地块184	公路用地 (1202)	1176.53
地块47	公路用地 (1202)	754.31	地块116	公路用地 (1202)	168.01	地块185	公路用地 (1202)	1868.44
地块48	公路用地 (1202)	284.83	地块117	公路用地 (1202)	79.57	地块186	公路用地 (1202)	38.26
地块49	公路用地 (1202)	469.65	地块118	公路用地 (1202)	627.46	地块187	公路用地 (1202)	5524.89
地块50	公路用地 (1202)	410.19	地块119	公路用地 (1202)	407.05	地块188	公路用地 (1202)	66.41
地块51	公路用地 (1202)	1322.56	地块120	公路用地 (1202)	711.02	地块189	公路用地 (1202)	282.29
地块52	公路用地 (1202)	375.60	地块121	公路用地 (1202)	1858.50	地块190	公路用地 (1202)	1706.07
地块53	公路用地 (1202)	15.21	地块122	公路用地 (1202)	131.42	地块191	公路用地 (1202)	788.31
地块54	公路用地 (1202)	37.44	地块123	公路用地 (1202)	878.57	地块192	公路用地 (1202)	1846.06
地块55	公路用地 (1202)	239.23	地块124	公路用地 (1202)	1099.86	地块193	公路用地 (1202)	793.29
地块56	公路用地 (1202)	1017.84	地块125	公路用地 (1202)	1520.68	地块194	公路用地 (1202)	2256.44
地块57	公路用地 (1202)	1292.90	地块126	公路用地 (1202)	3374.89	地块195	公路用地 (1202)	24.50
地块58	公路用地 (1202)	74.43	地块127	公路用地 (1202)	1336.62	地块196	公路用地 (1202)	7784.07
地块59	公路用地 (1202)	39.59	地块128	公路用地 (1202)	8545.56	地块197	公路用地 (1202)	3873.48
地块60	公路用地 (1202)	2472.03	地块129	公路用地 (1202)	856.30	地块198	公路用地 (1202)	809.78
地块61	公路用地 (1202)	1135.23	地块130	公路用地 (1202)	290.68	地块199	公路用地 (1202)	7555.93
地块62	公路用地 (1202)	258.73	地块131	公路用地 (1202)	14274.66	地块200	公路用地 (1202)	3315.41
地块63	公路用地 (1202)	2158.88	地块132	公路用地 (1202)	2526.18	地块201	公路用地 (1202)	4117.39
地块64	公路用地 (1202)	1742.68	地块133	公路用地 (1202)	6006.47	地块202	公路用地 (1202)	585.60
地块65	公路用地 (1202)	276.47	地块134	公路用地 (1202)	663.90	地块203	公路用地 (1202)	35239.28
地块66	公路用地 (1202)	41.95	地块135	公路用地 (1202)	1183.47	地块204	公路用地 (1202)	3841.09
地块67	公路用地 (1202)	228.48	地块136	公路用地 (1202)	201.45	地块205	公路用地 (1202)	133729.7826
地块68	公路用地 (1202)	193.34	地块137	公路用地 (1202)	146.59	地块206	公路用地 (1202)	4802.94
地块69	公路用地 (1202)	148.17	地块138	公路用地 (1202)	117.55			

地块位置示意图



规划条件编号

GT2026-054号

出具机关

佛冈县自然资源局

出具时间

2026年09月22日

时效

本规划条件从出具时间之日起1年内未完善该地块土地手续的,本规划条件自动失效。

盖章

