


日期	专业	签名	日期	专业	签名

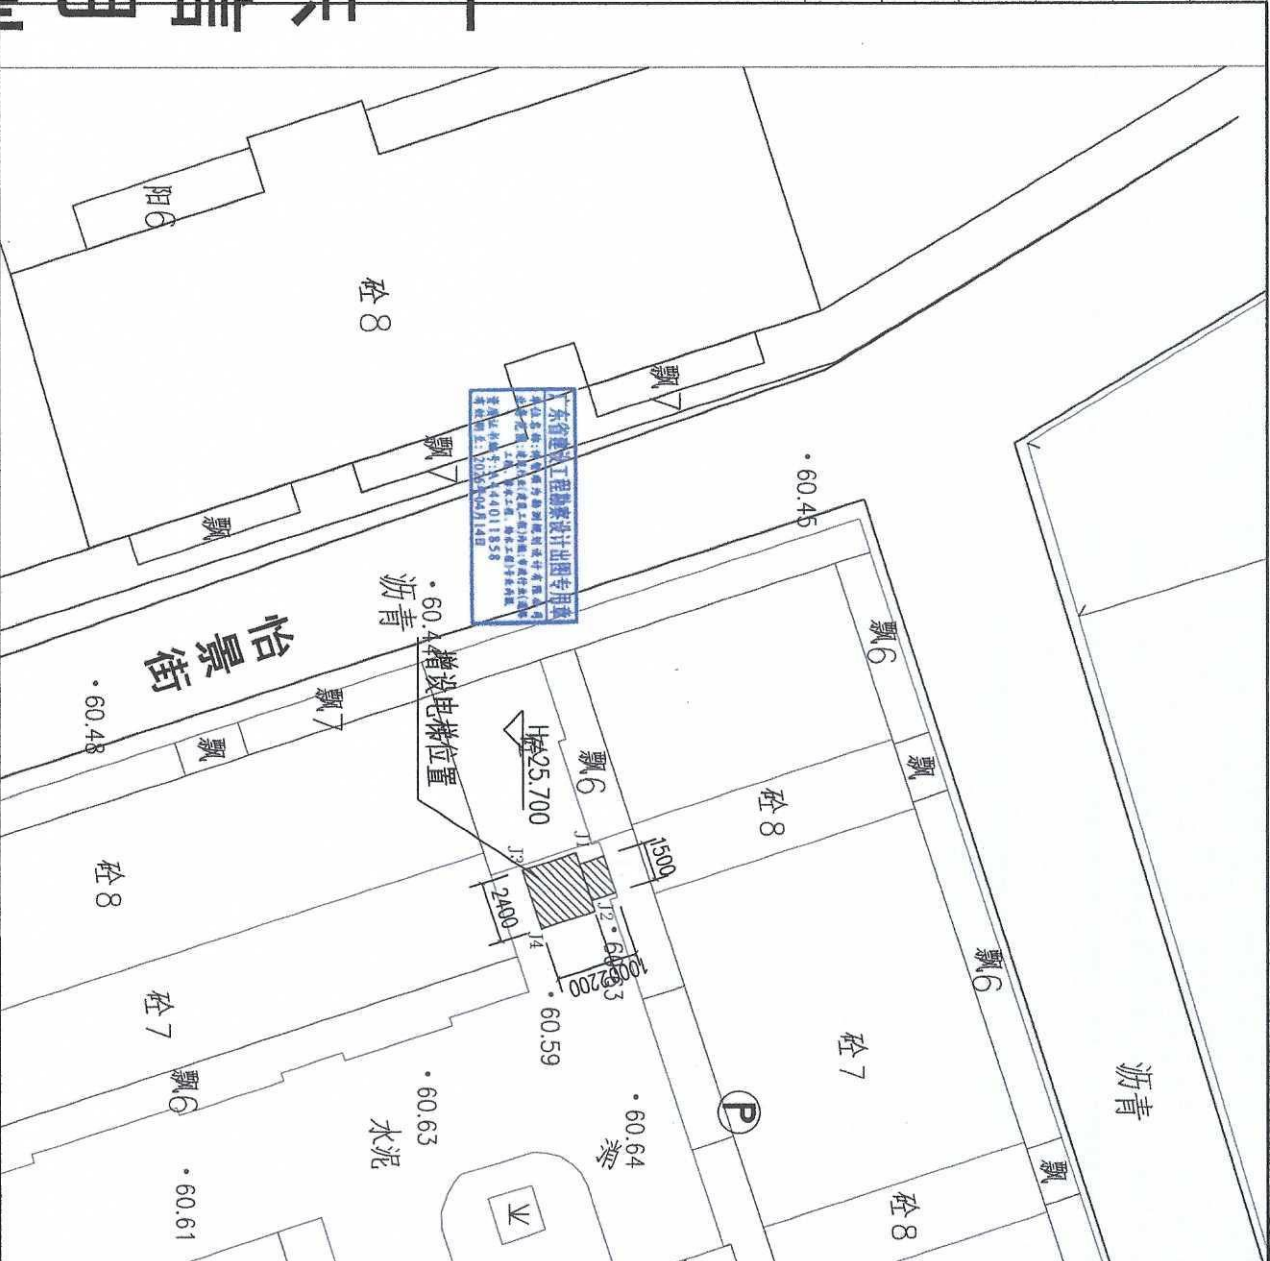

点号	X	Y	边长
J1	2641583.632	38451606.871	2.40
J2	2641584.375	38451609.153	2.40
J3	2641582.283	38451609.834	2.40
J4	2641581.540	38451607.552	2.20
J1	2641583.632	38451606.871	
S=5.28 平方米 合0.0079亩			

主要经济技术指标 (加建电梯部分)		
项目	单位	混数值
电梯基础面积	平方米	5.28
连廊面积	平方米	12
总建筑面积	平方米	54.24
电梯高度	米	25.7
电梯层数	层	8

博智顺为勘测规划设计有限公司		佛冈县解放路97号10幢2楼加建电梯		项目负责人	廖志华	设计	刘瑞峰	图名	总体平面布置图		
项目名称		专业负责人	廖志华	审核	廖志华	复核	廖志华	日期		图号	ZT-01