

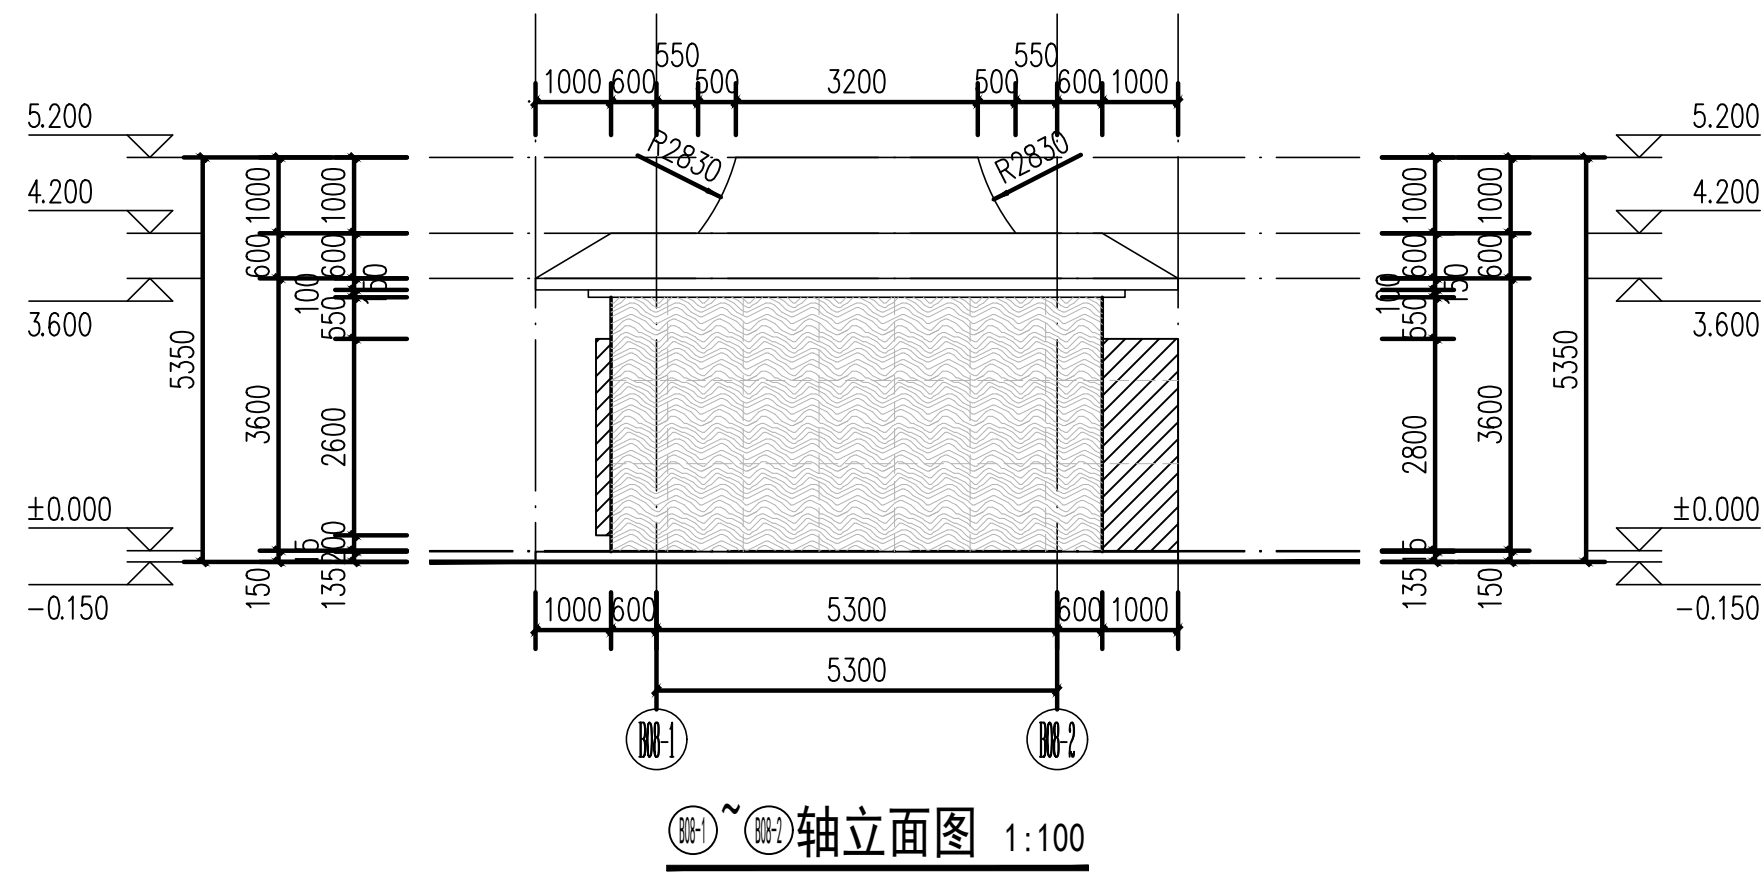
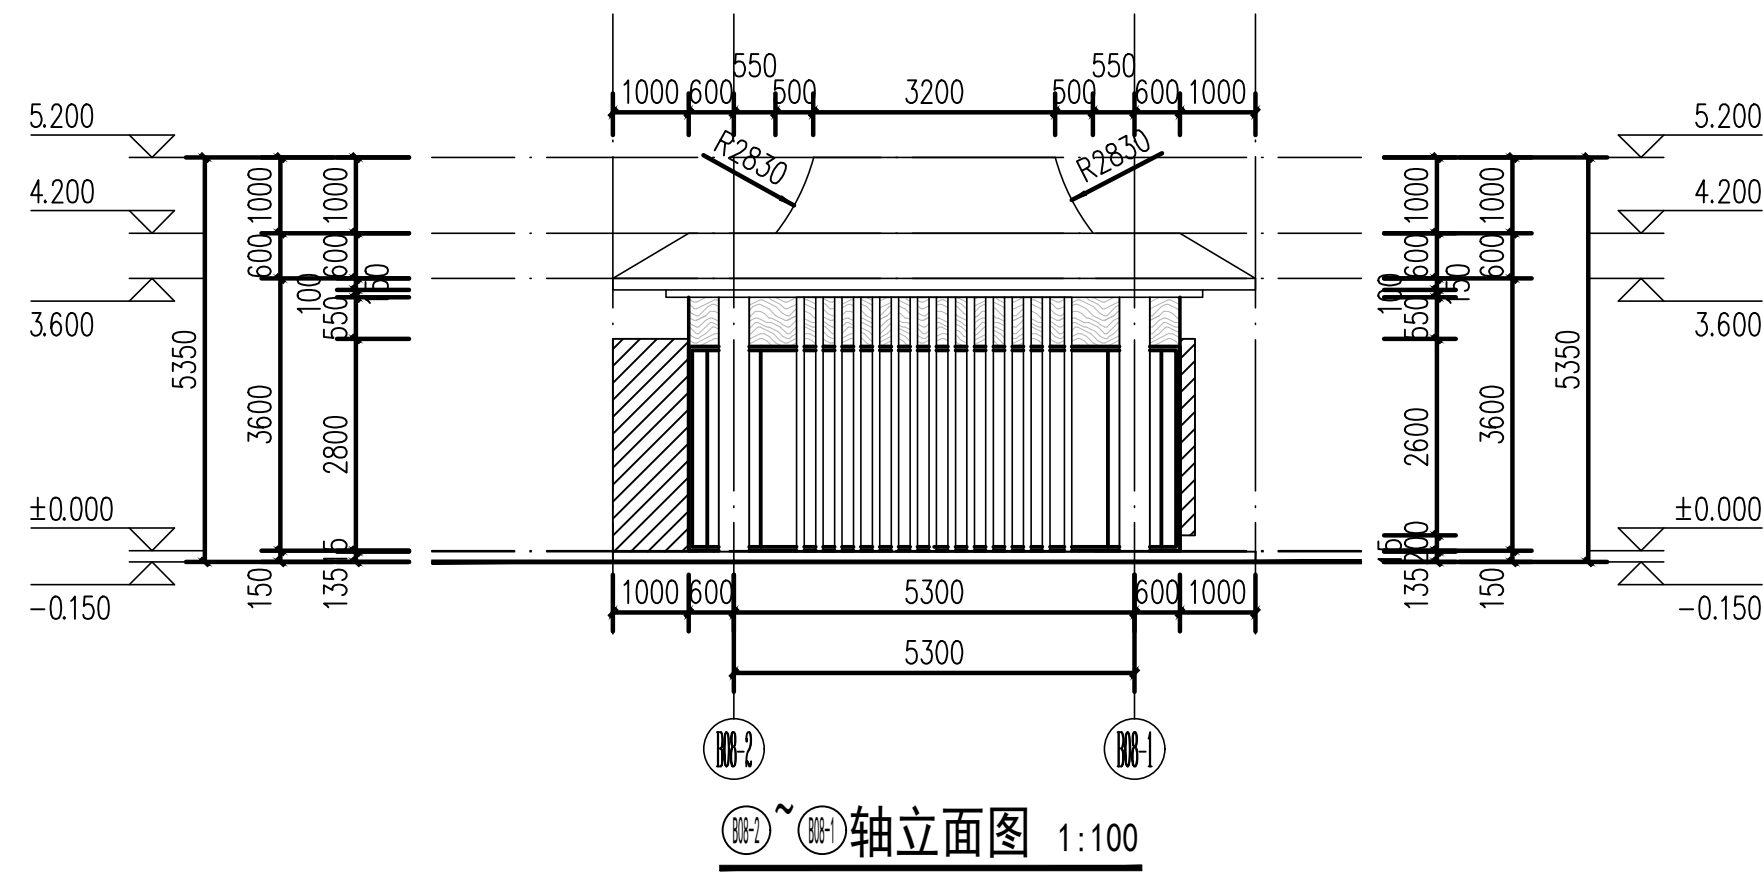
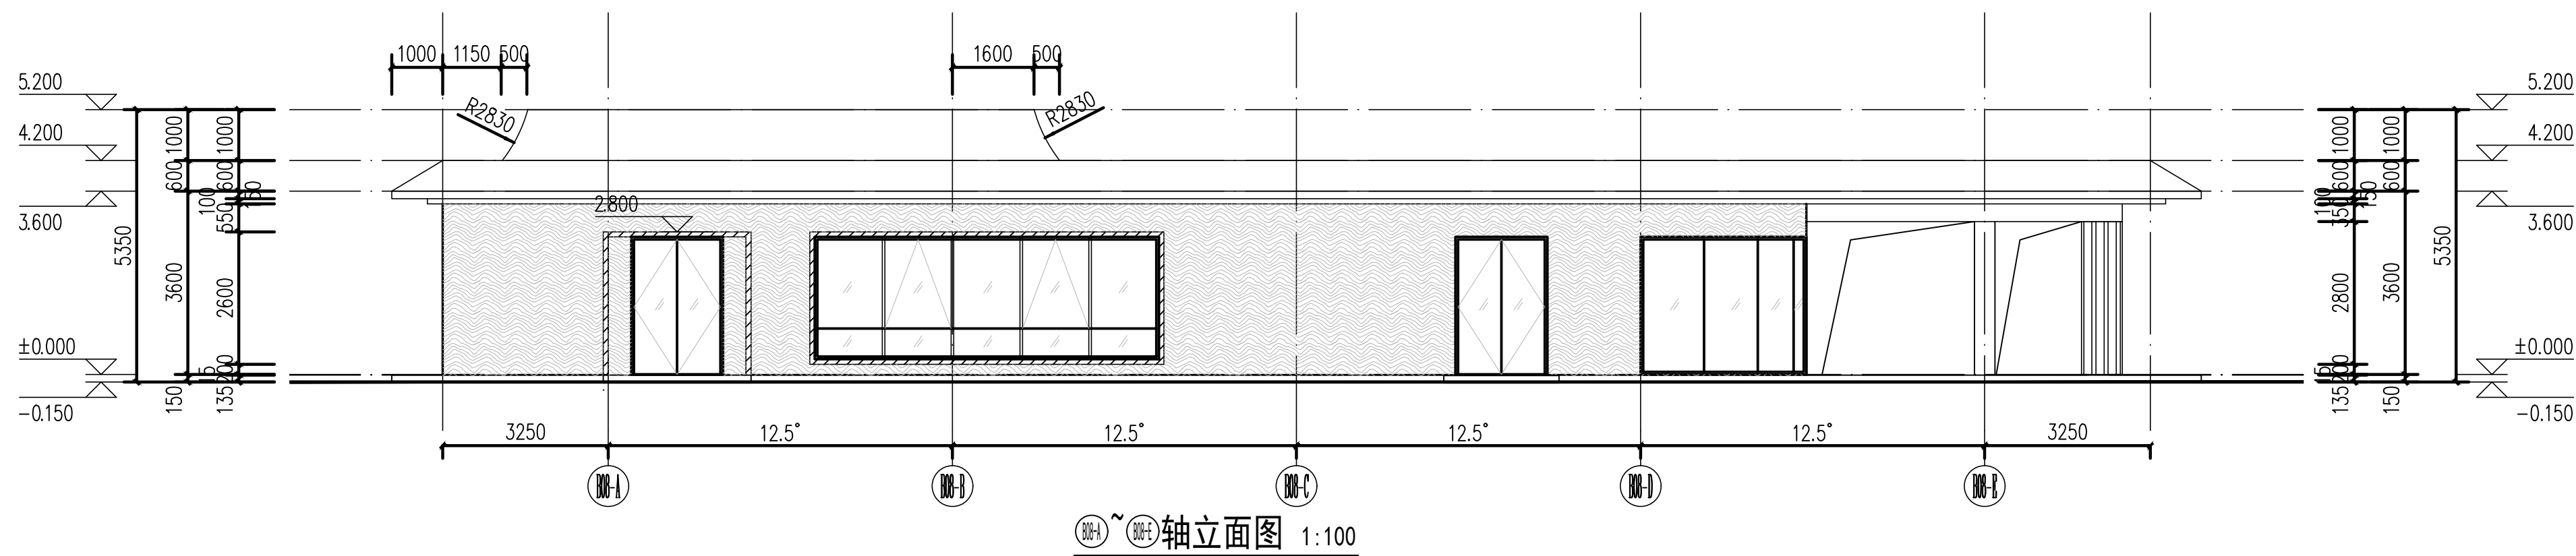
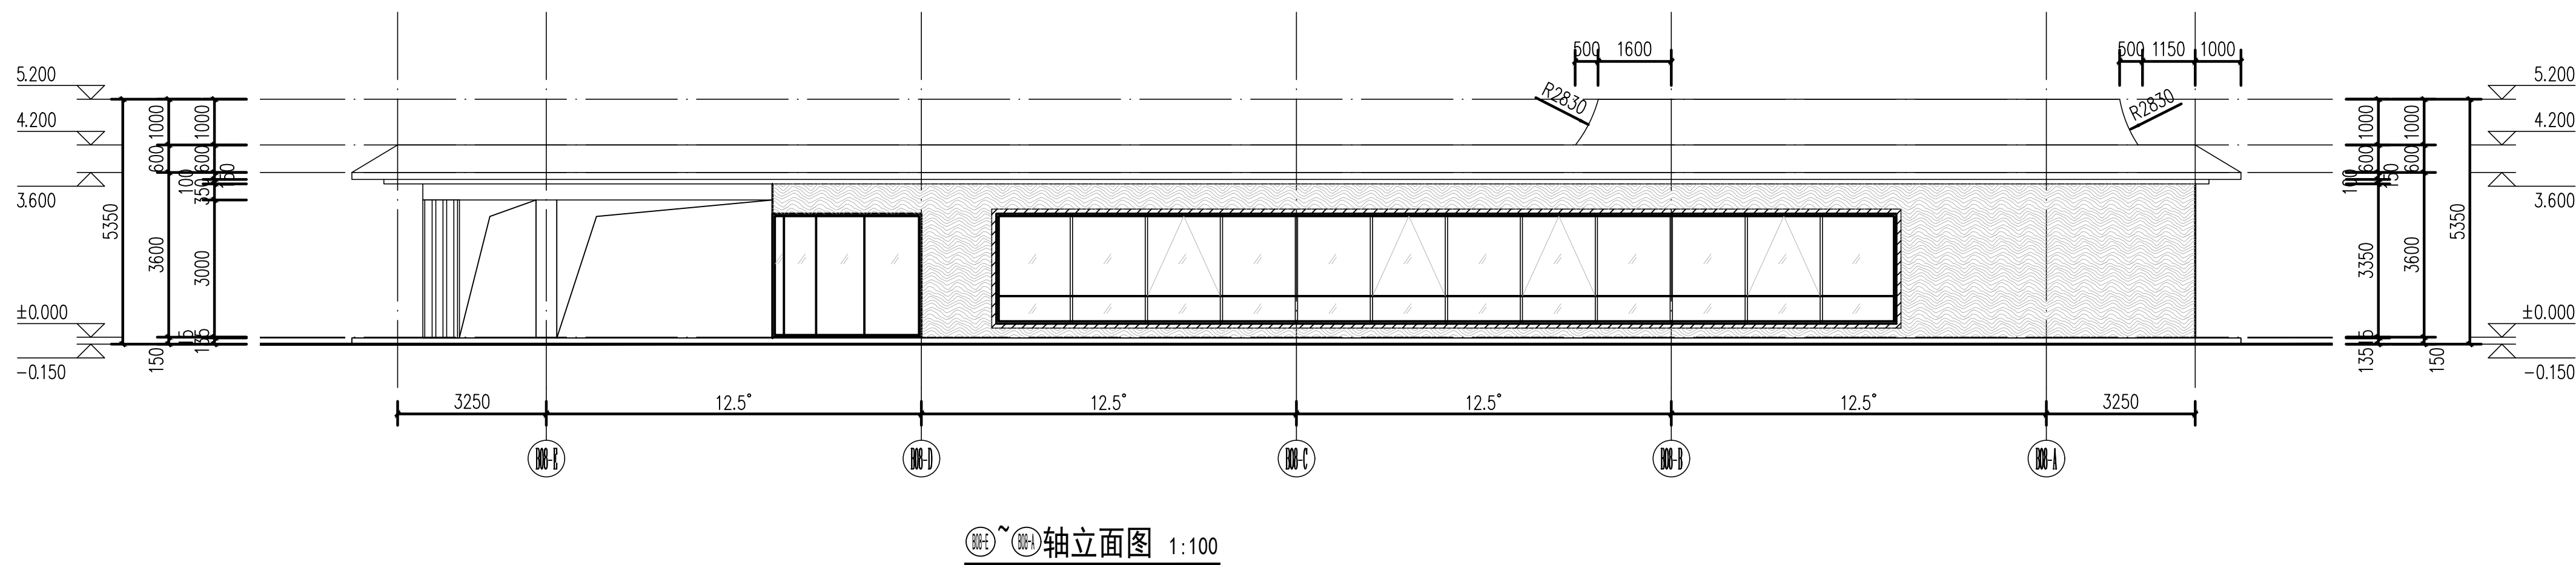
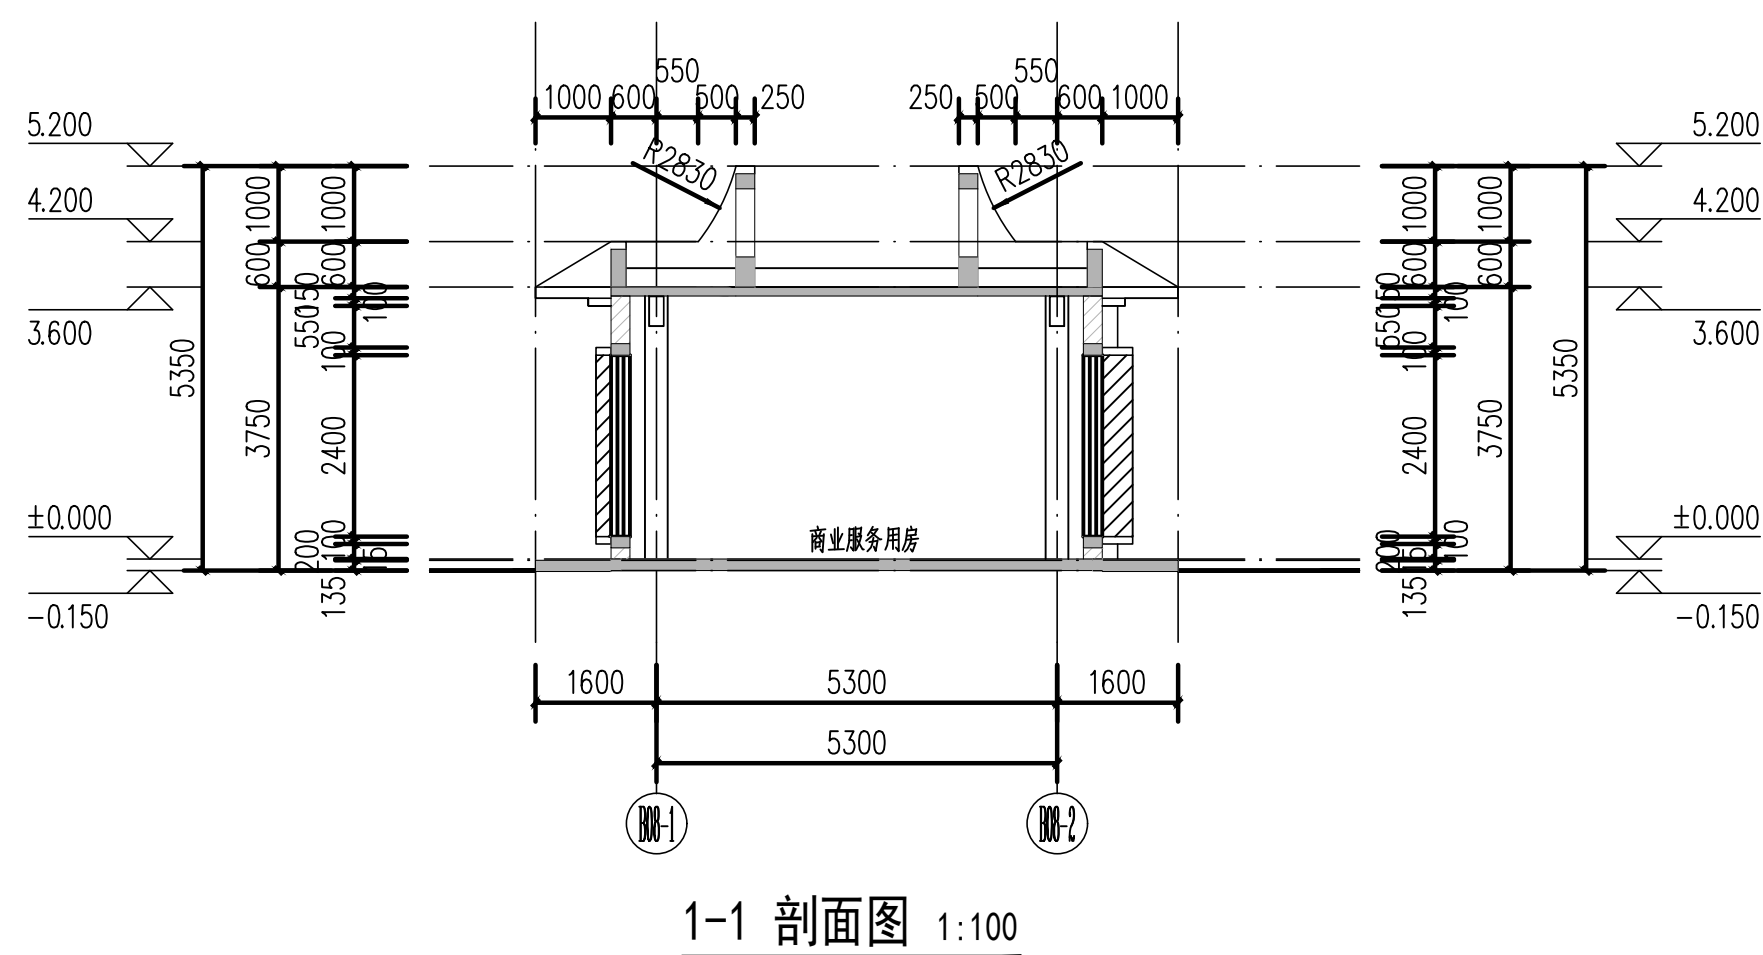


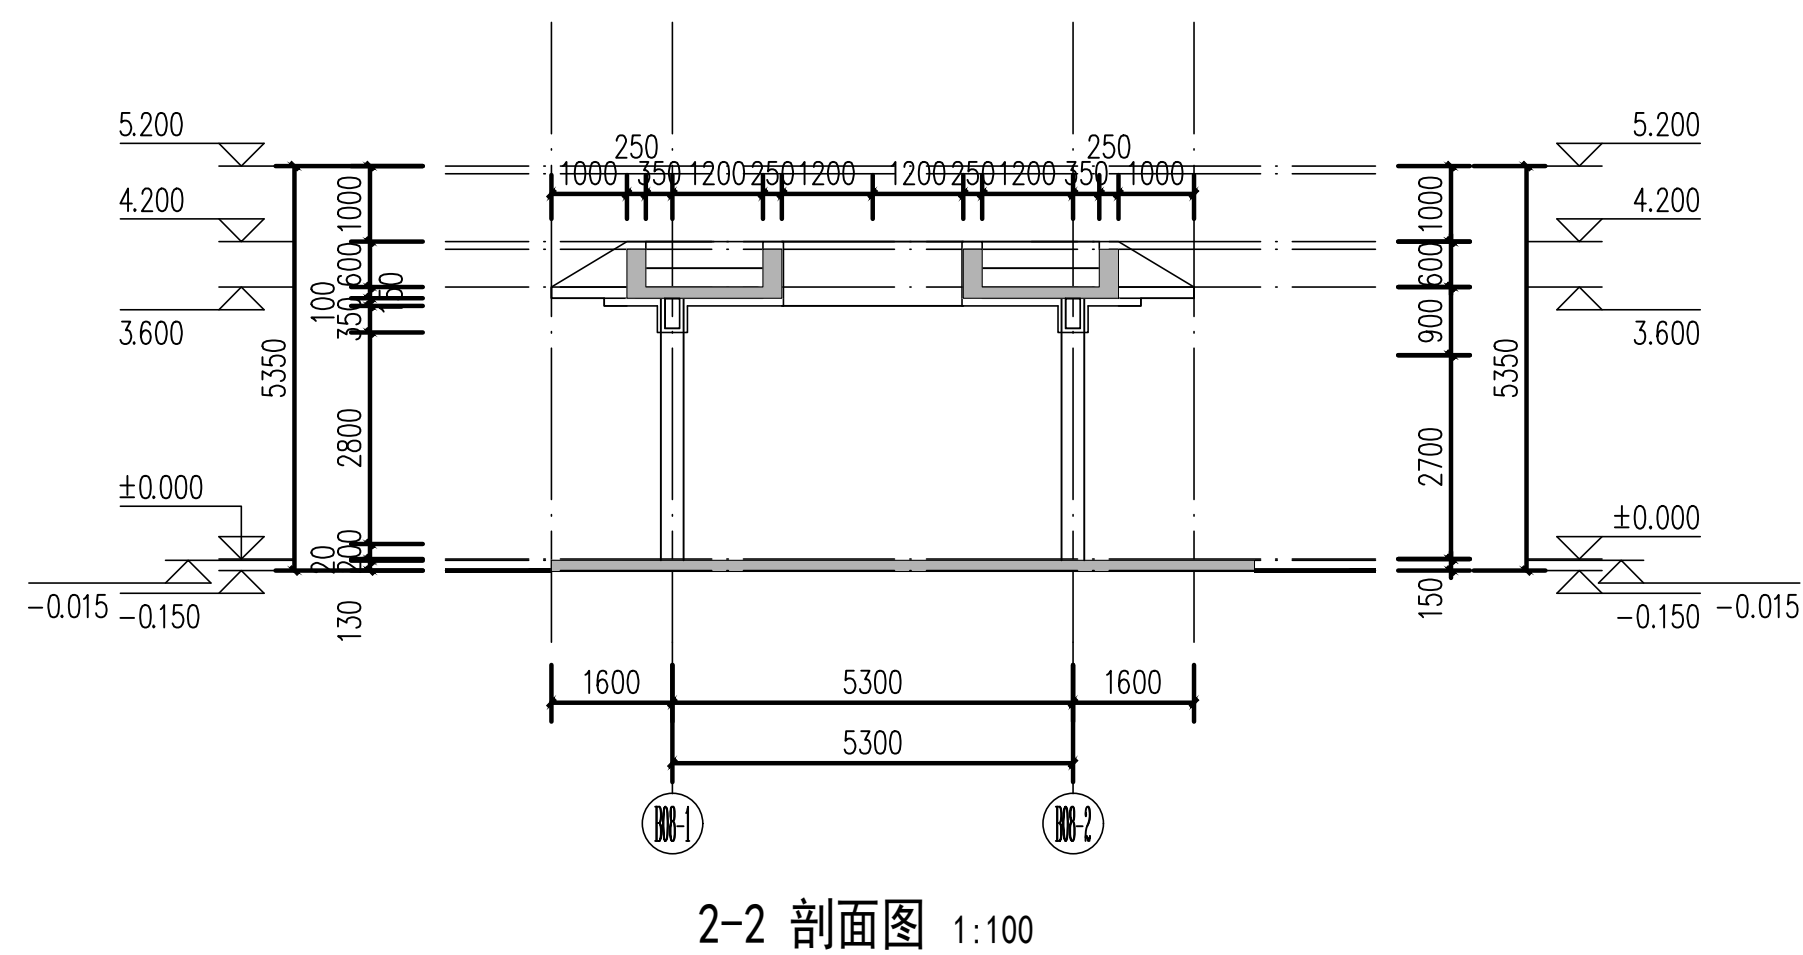

图例

-  3.0mm 银色氟碳铝单板
 3.0mm 仿木纹氟碳铝单板
 3.0mm 白色氟碳铝单板

设计单位
Design Institute

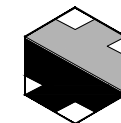

江苏省科佳设计集团股份有限公司
Jiangsu Kejia Design Group Co., Ltd.
设计证书号: A132000490

注释

NOTES

建设单位 Unit		
佛冈县创盈开发有限公司		
项目名称 Project Name	佛冈县·龙凤堡·公园综合体项目	
子项名称 Sub-Project	B08	
项目负责人 Principal in charge	白 杨	
专业负责人 Discipline Responsible	白 杨	
工程编号 Project No.		
职 责 Responsibility	姓 名 Name	签 字 Signature
审 定 Approved by	白 杨	
审 核 Reviewed by	华国洪	
复 核 Checked by	金秀玉	
设 计 Designed by	韩骏烽	
绘 图 Drawn by	韩骏烽	

图 纸 名 称

Sheet Title

立面图 剖面图			
专业 Discipline	建筑	阶段 Stage	报建图
日期 Date	26.06	阶 码 Stage No.	
比例 proportion	1:100	版 次 Rev.	
图 号 Sheet No.	J-B08-04		

执业签章

Registration Sta

出图答案

Release Stamp

本图须加盖出图签章, 否则一律无效
Invalid Unless Stamped