



工艺	建筑	结构	给排水	电气	暖通
专业	专业	专业	专业	专业	专业
负责人	负责人	负责人	负责人	负责人	负责人
审核	审核	审核	审核	审核	审核
审批	审批	审批	审批	审批	审批

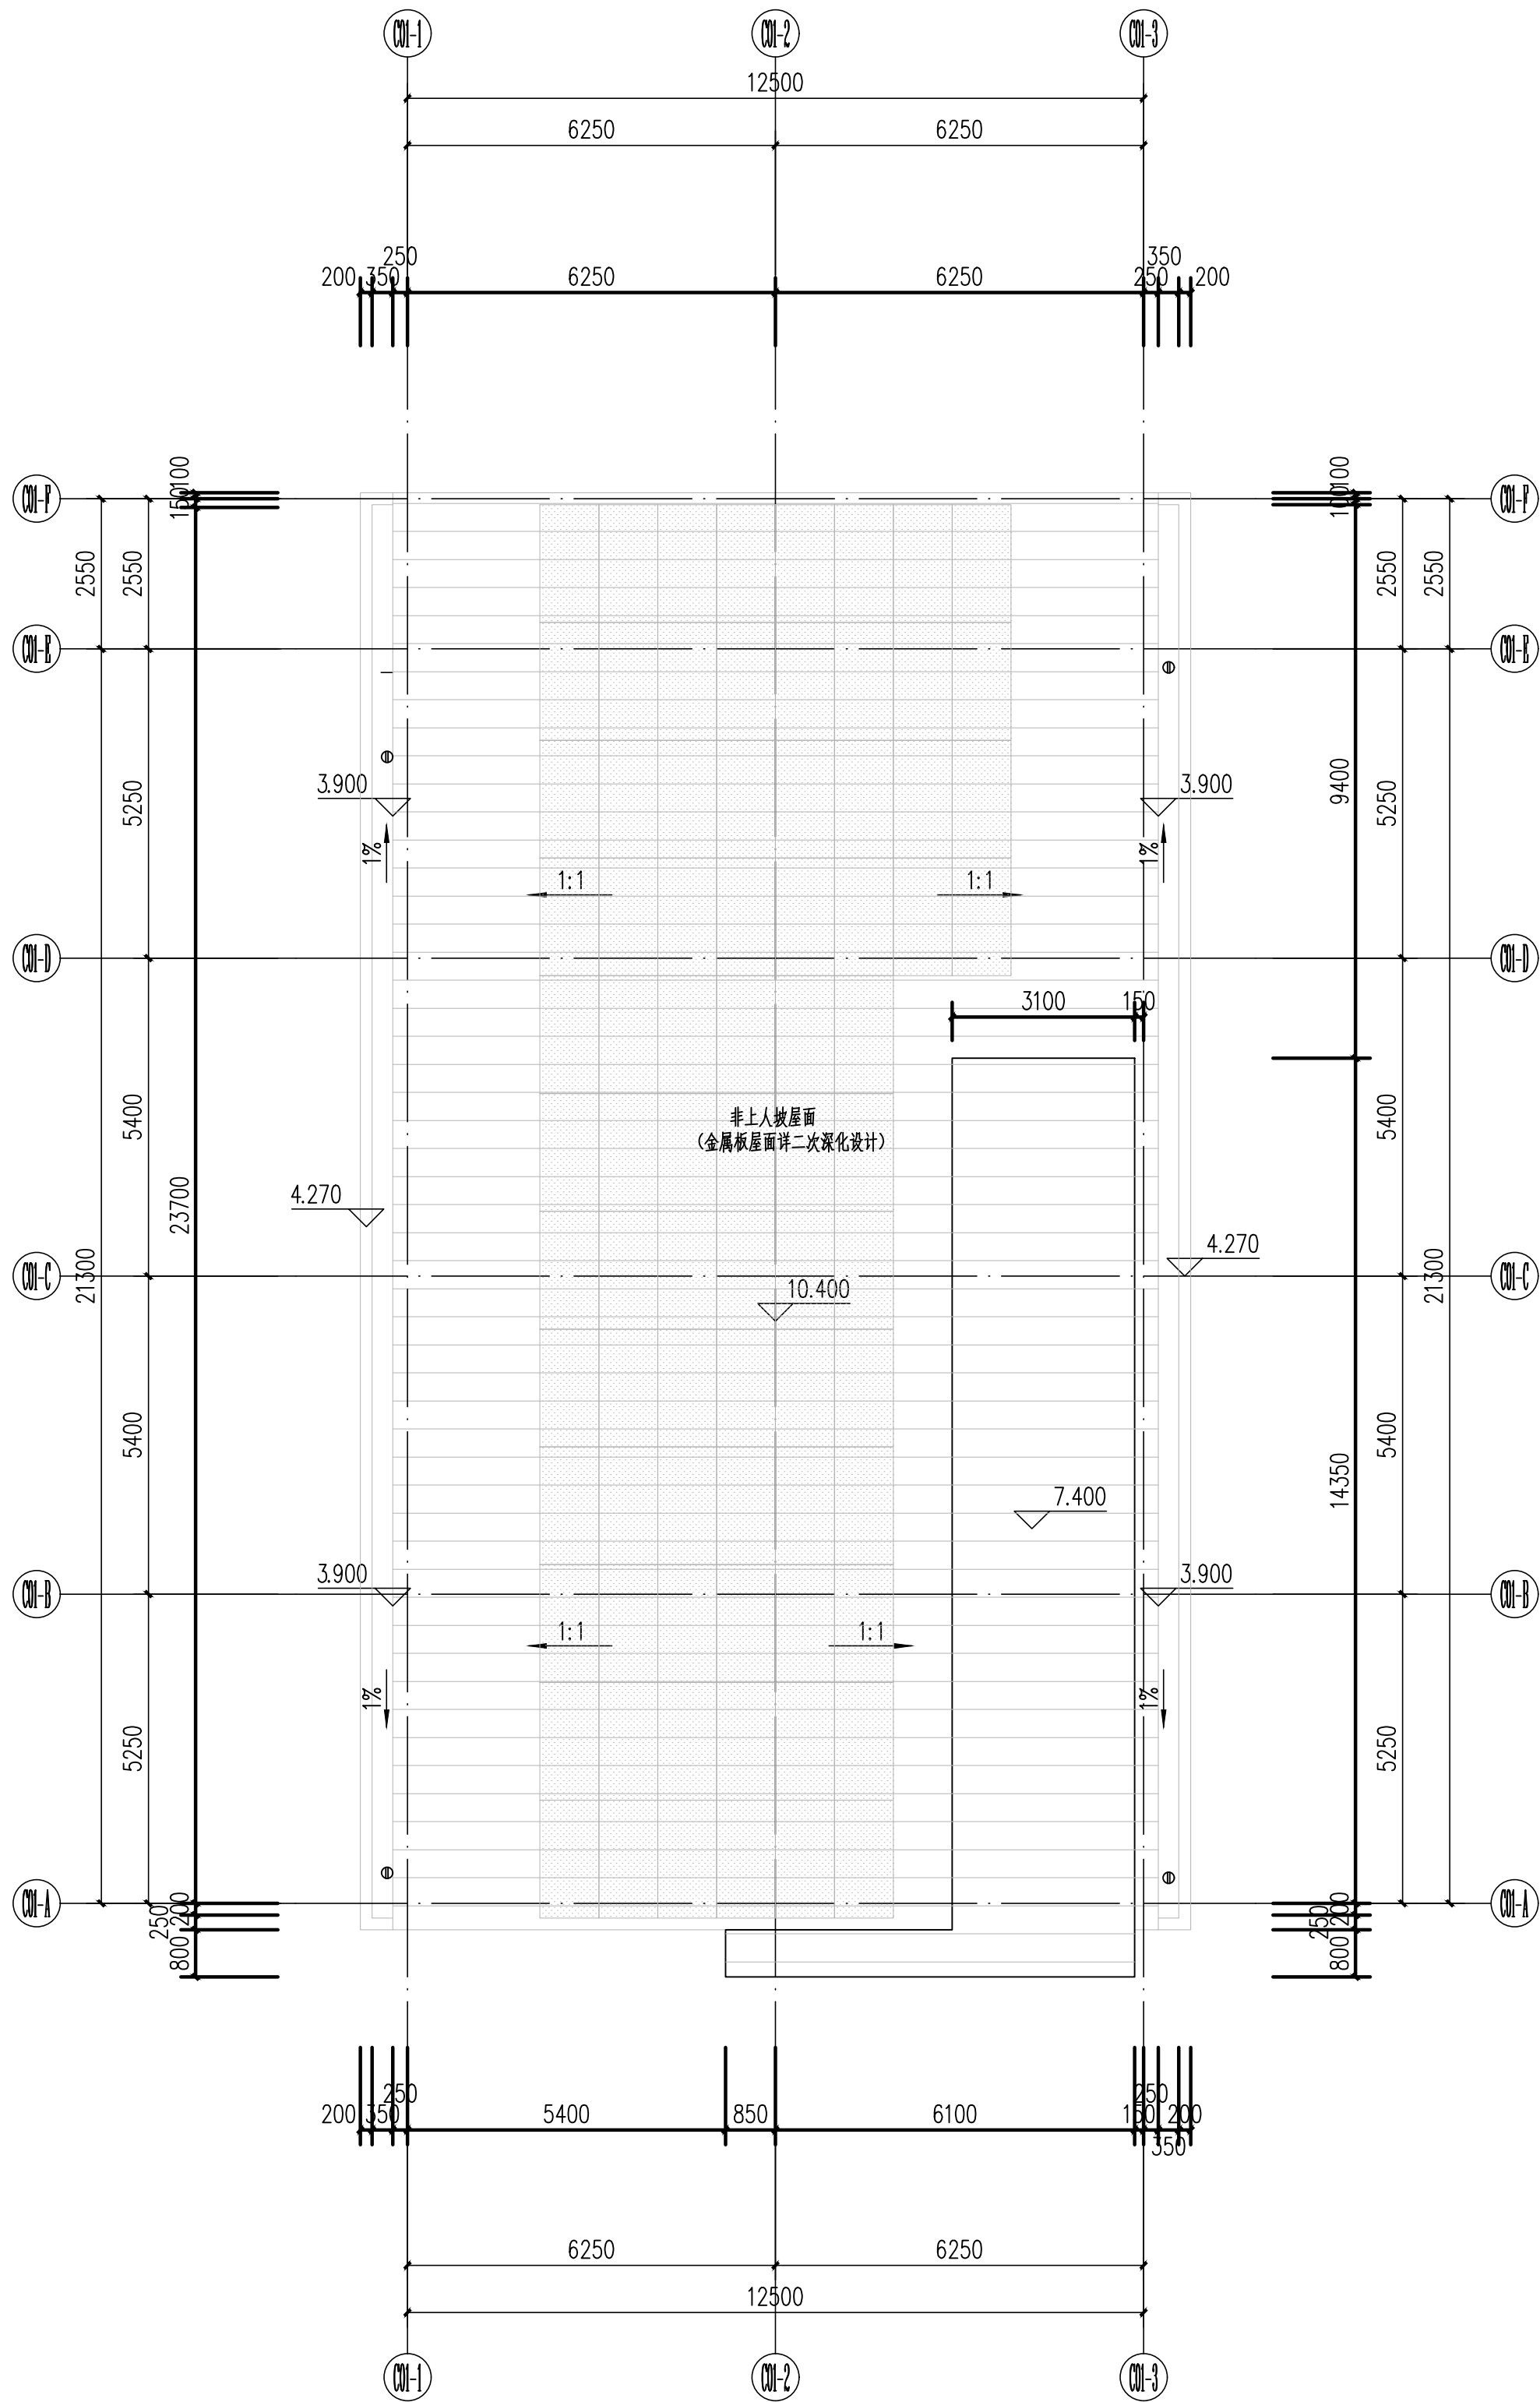

屋顶平面图 1:100

注：图例 为太阳能光伏板，屋面总面积为317.20m²，光伏太阳能板设计面积为160m²，光伏覆盖率50%。

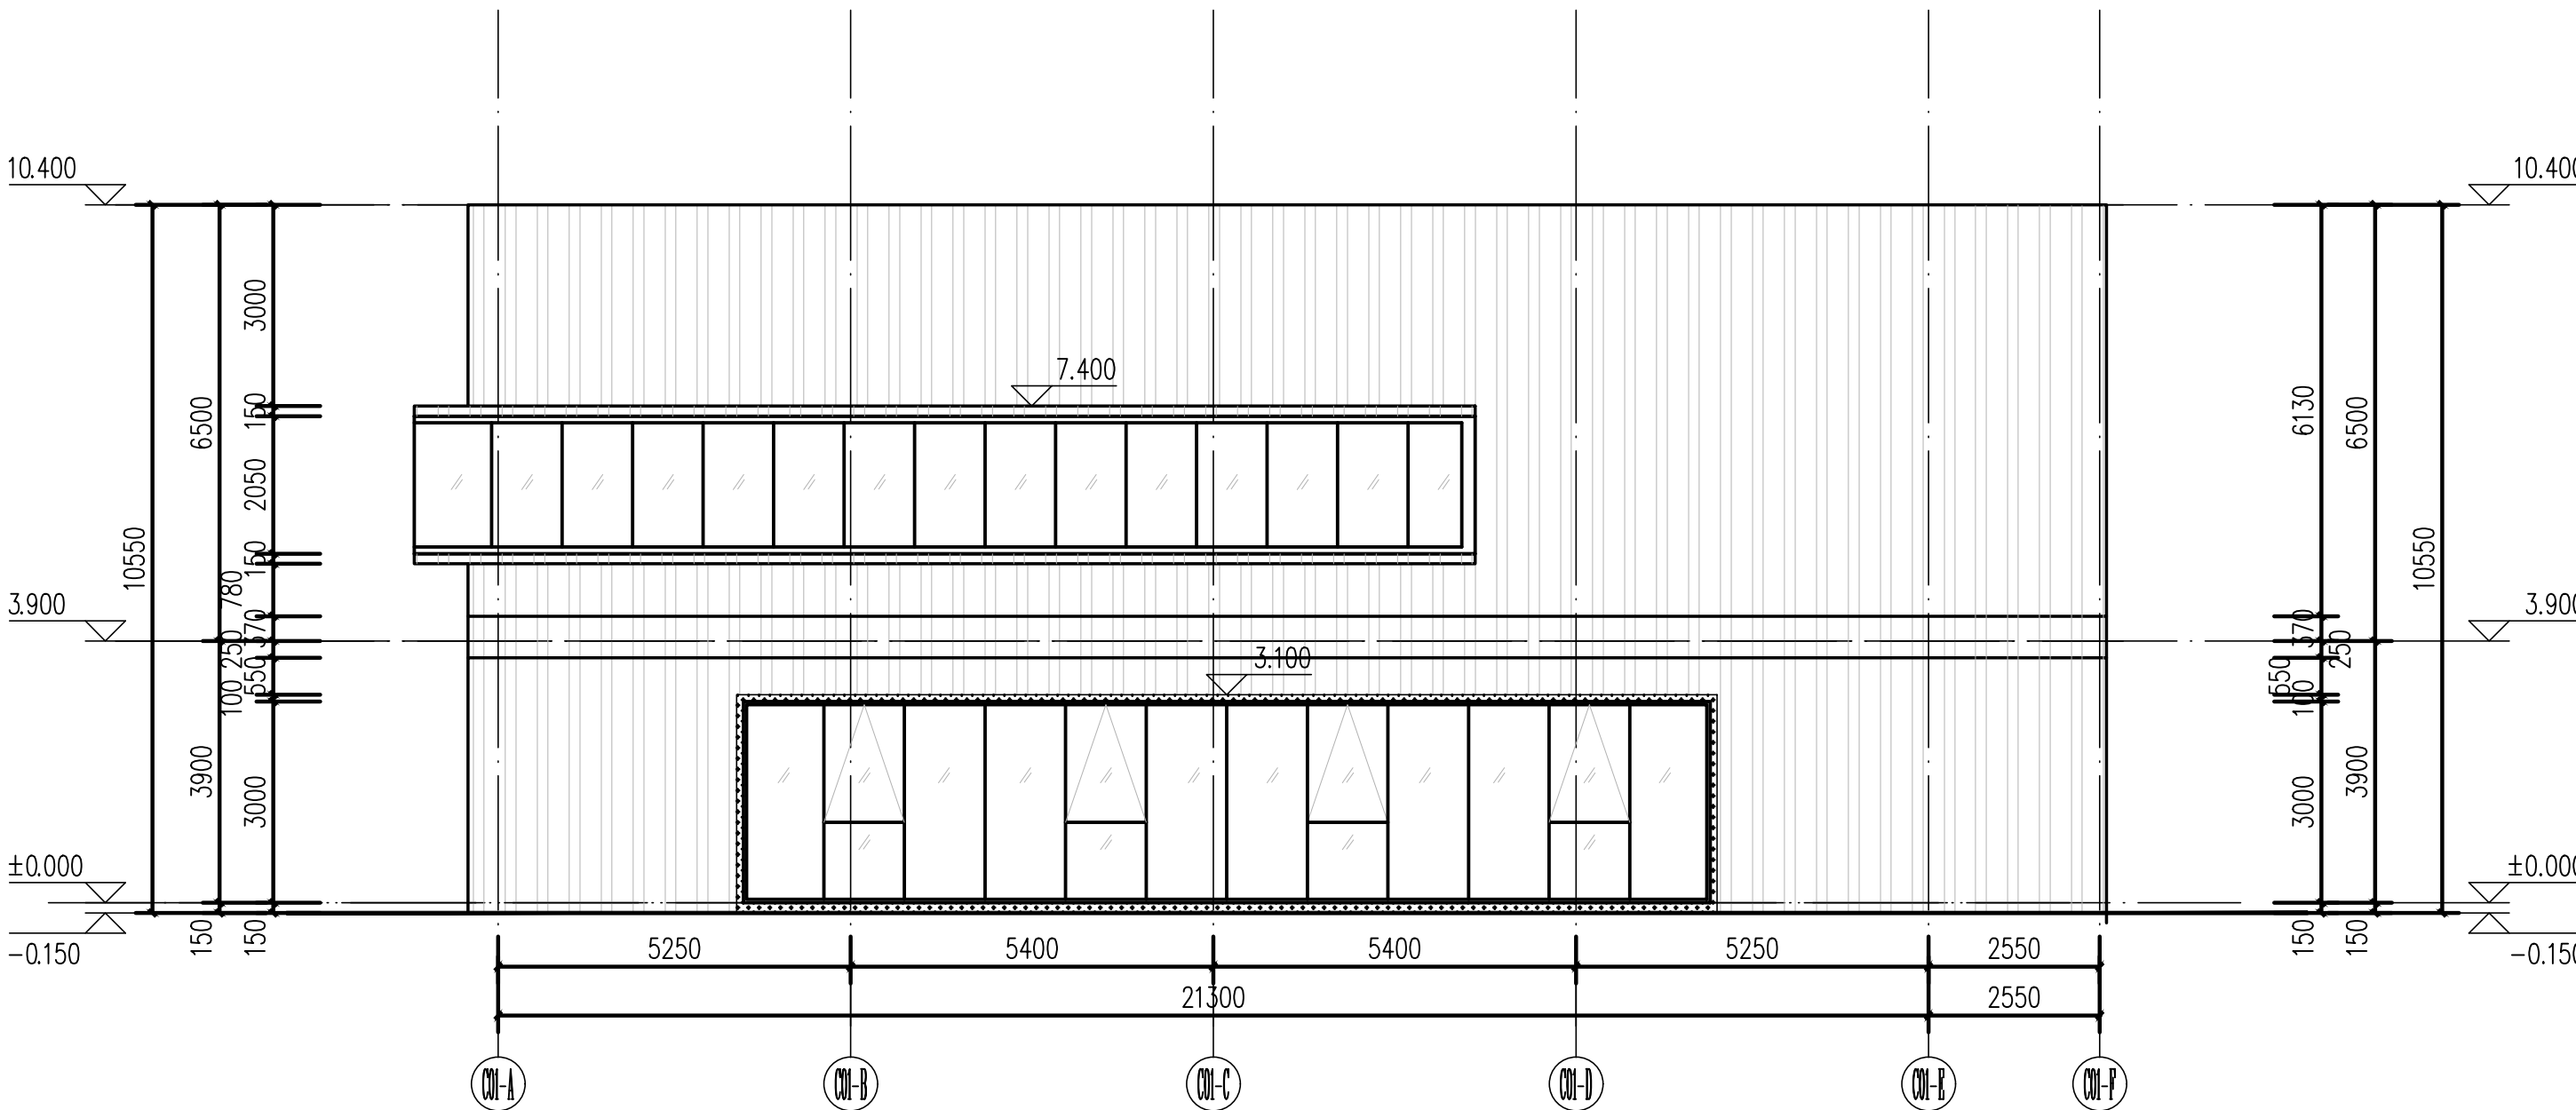


~立面图 1:100

图例

银白色铝镁锰合金板

咖色百叶

3.0mm咖色铝氟碳铝单板

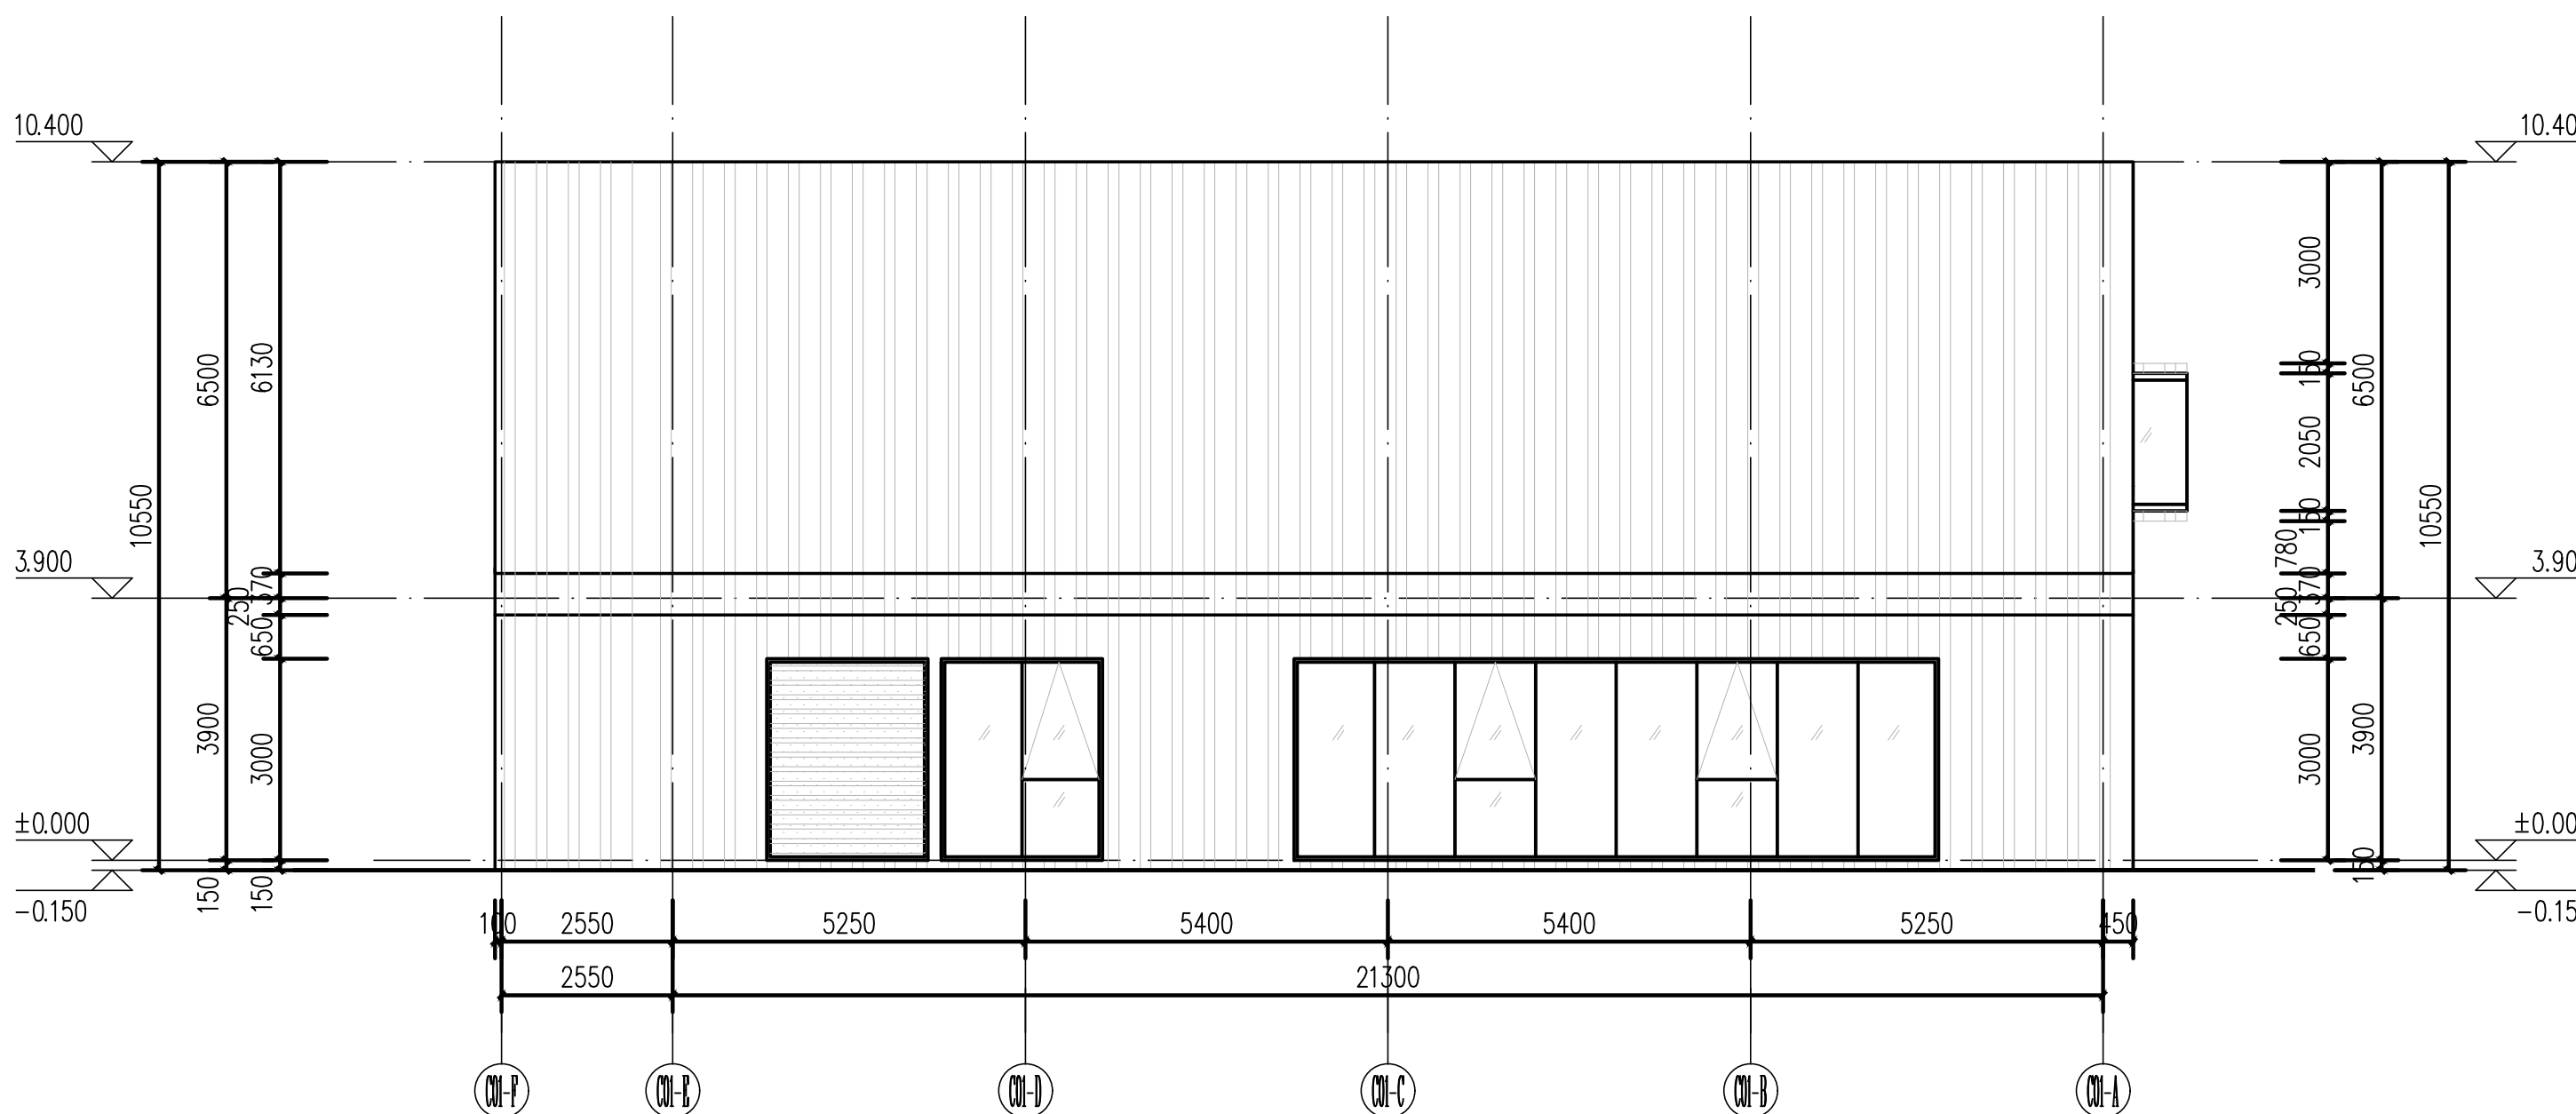

~立面图 1:100

设计单位 Design Institute		
<div></div>		
江苏省科佳设计集团股份有限公司 Jiangsu Kejia Design Group Co., Ltd.		
设计证书号: A132000490		
注释 NOTES		