


设计	审核	校对	制图	工艺	结构	暖通	电气	给排水	动力
张	张	张	张	张	张	张	张	张	张
张	张	张	张	张	张	张	张	张	张
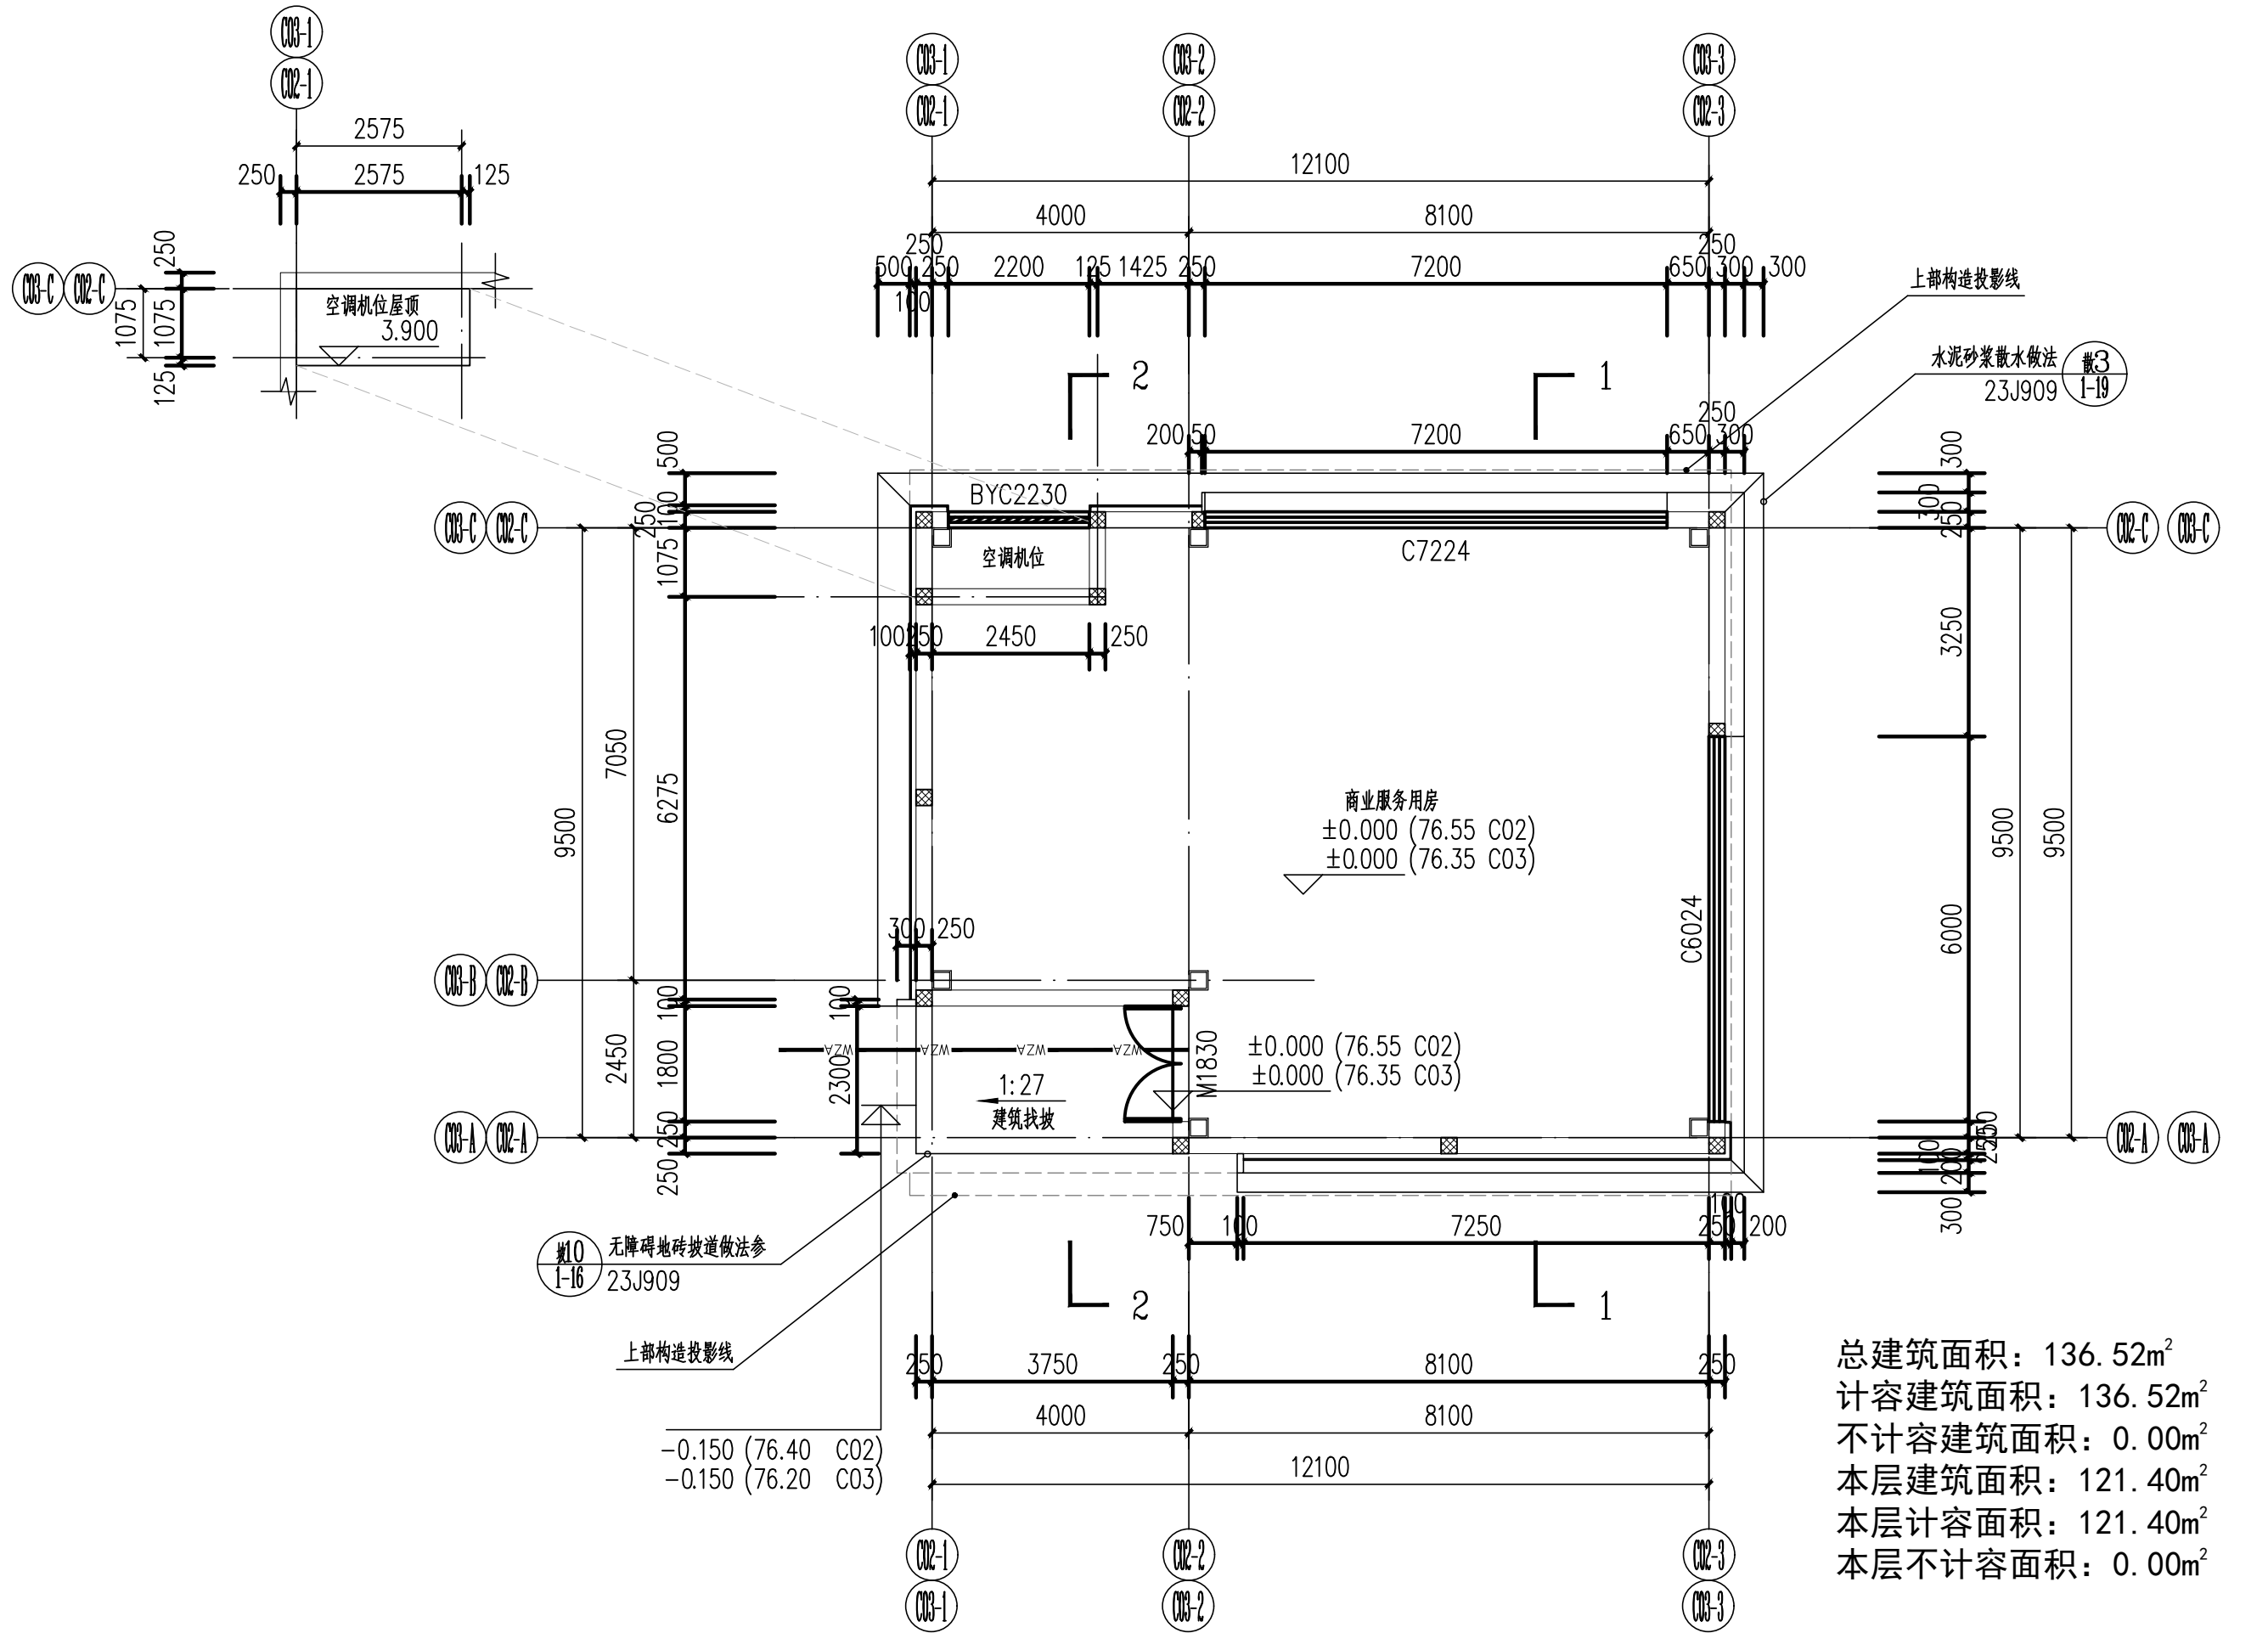


一层平面图 1:100

图例


无障碍流线线型

构造柱: 建筑图构造柱所在位置仅供参考详细以结构图为准

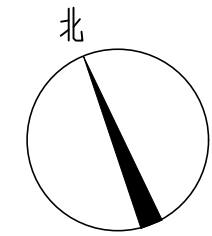


C02指北针 1:100

C02: ±0.000 (相当于绝对高程76.350)

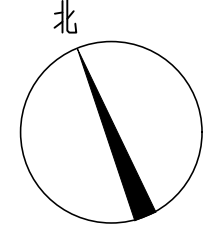

C03指北针 1:100

C03: ±0.000 (相当于绝对高程76.550)

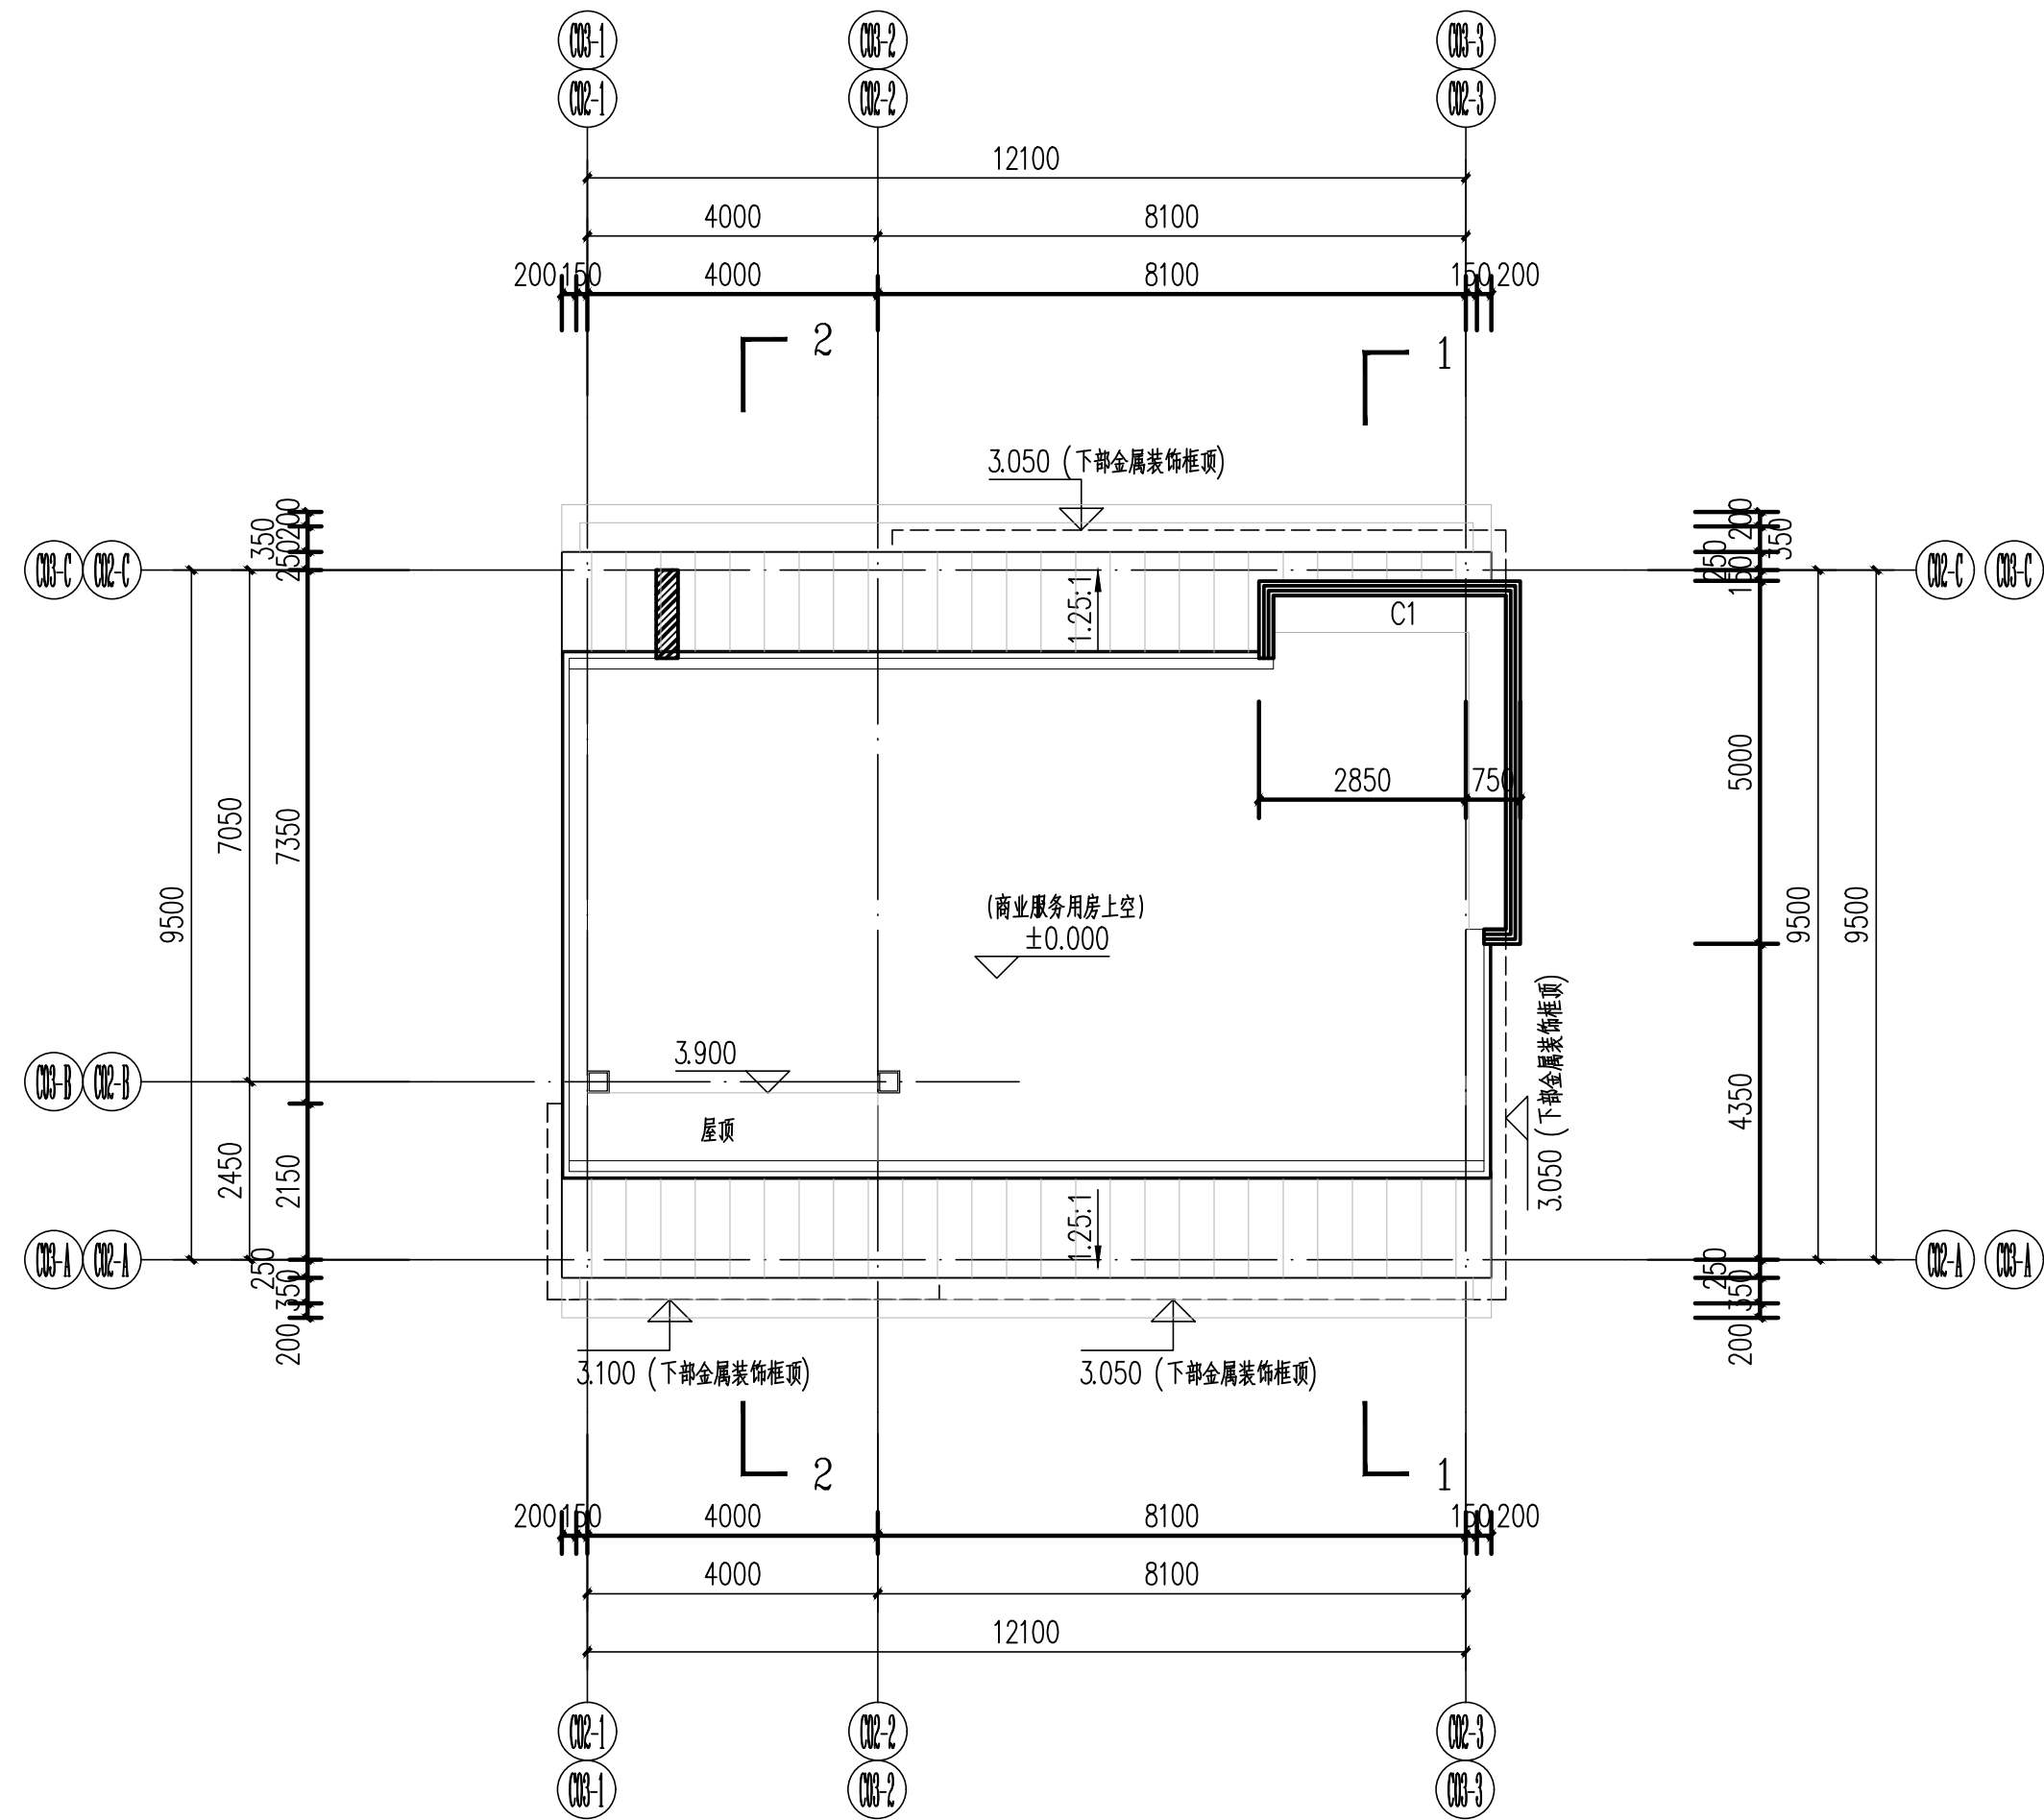


一层上空平面图 1:100

本层建筑面积: 15.12m²

本层计容面积: 15.12m²

本层不计容面积: 0.00m²

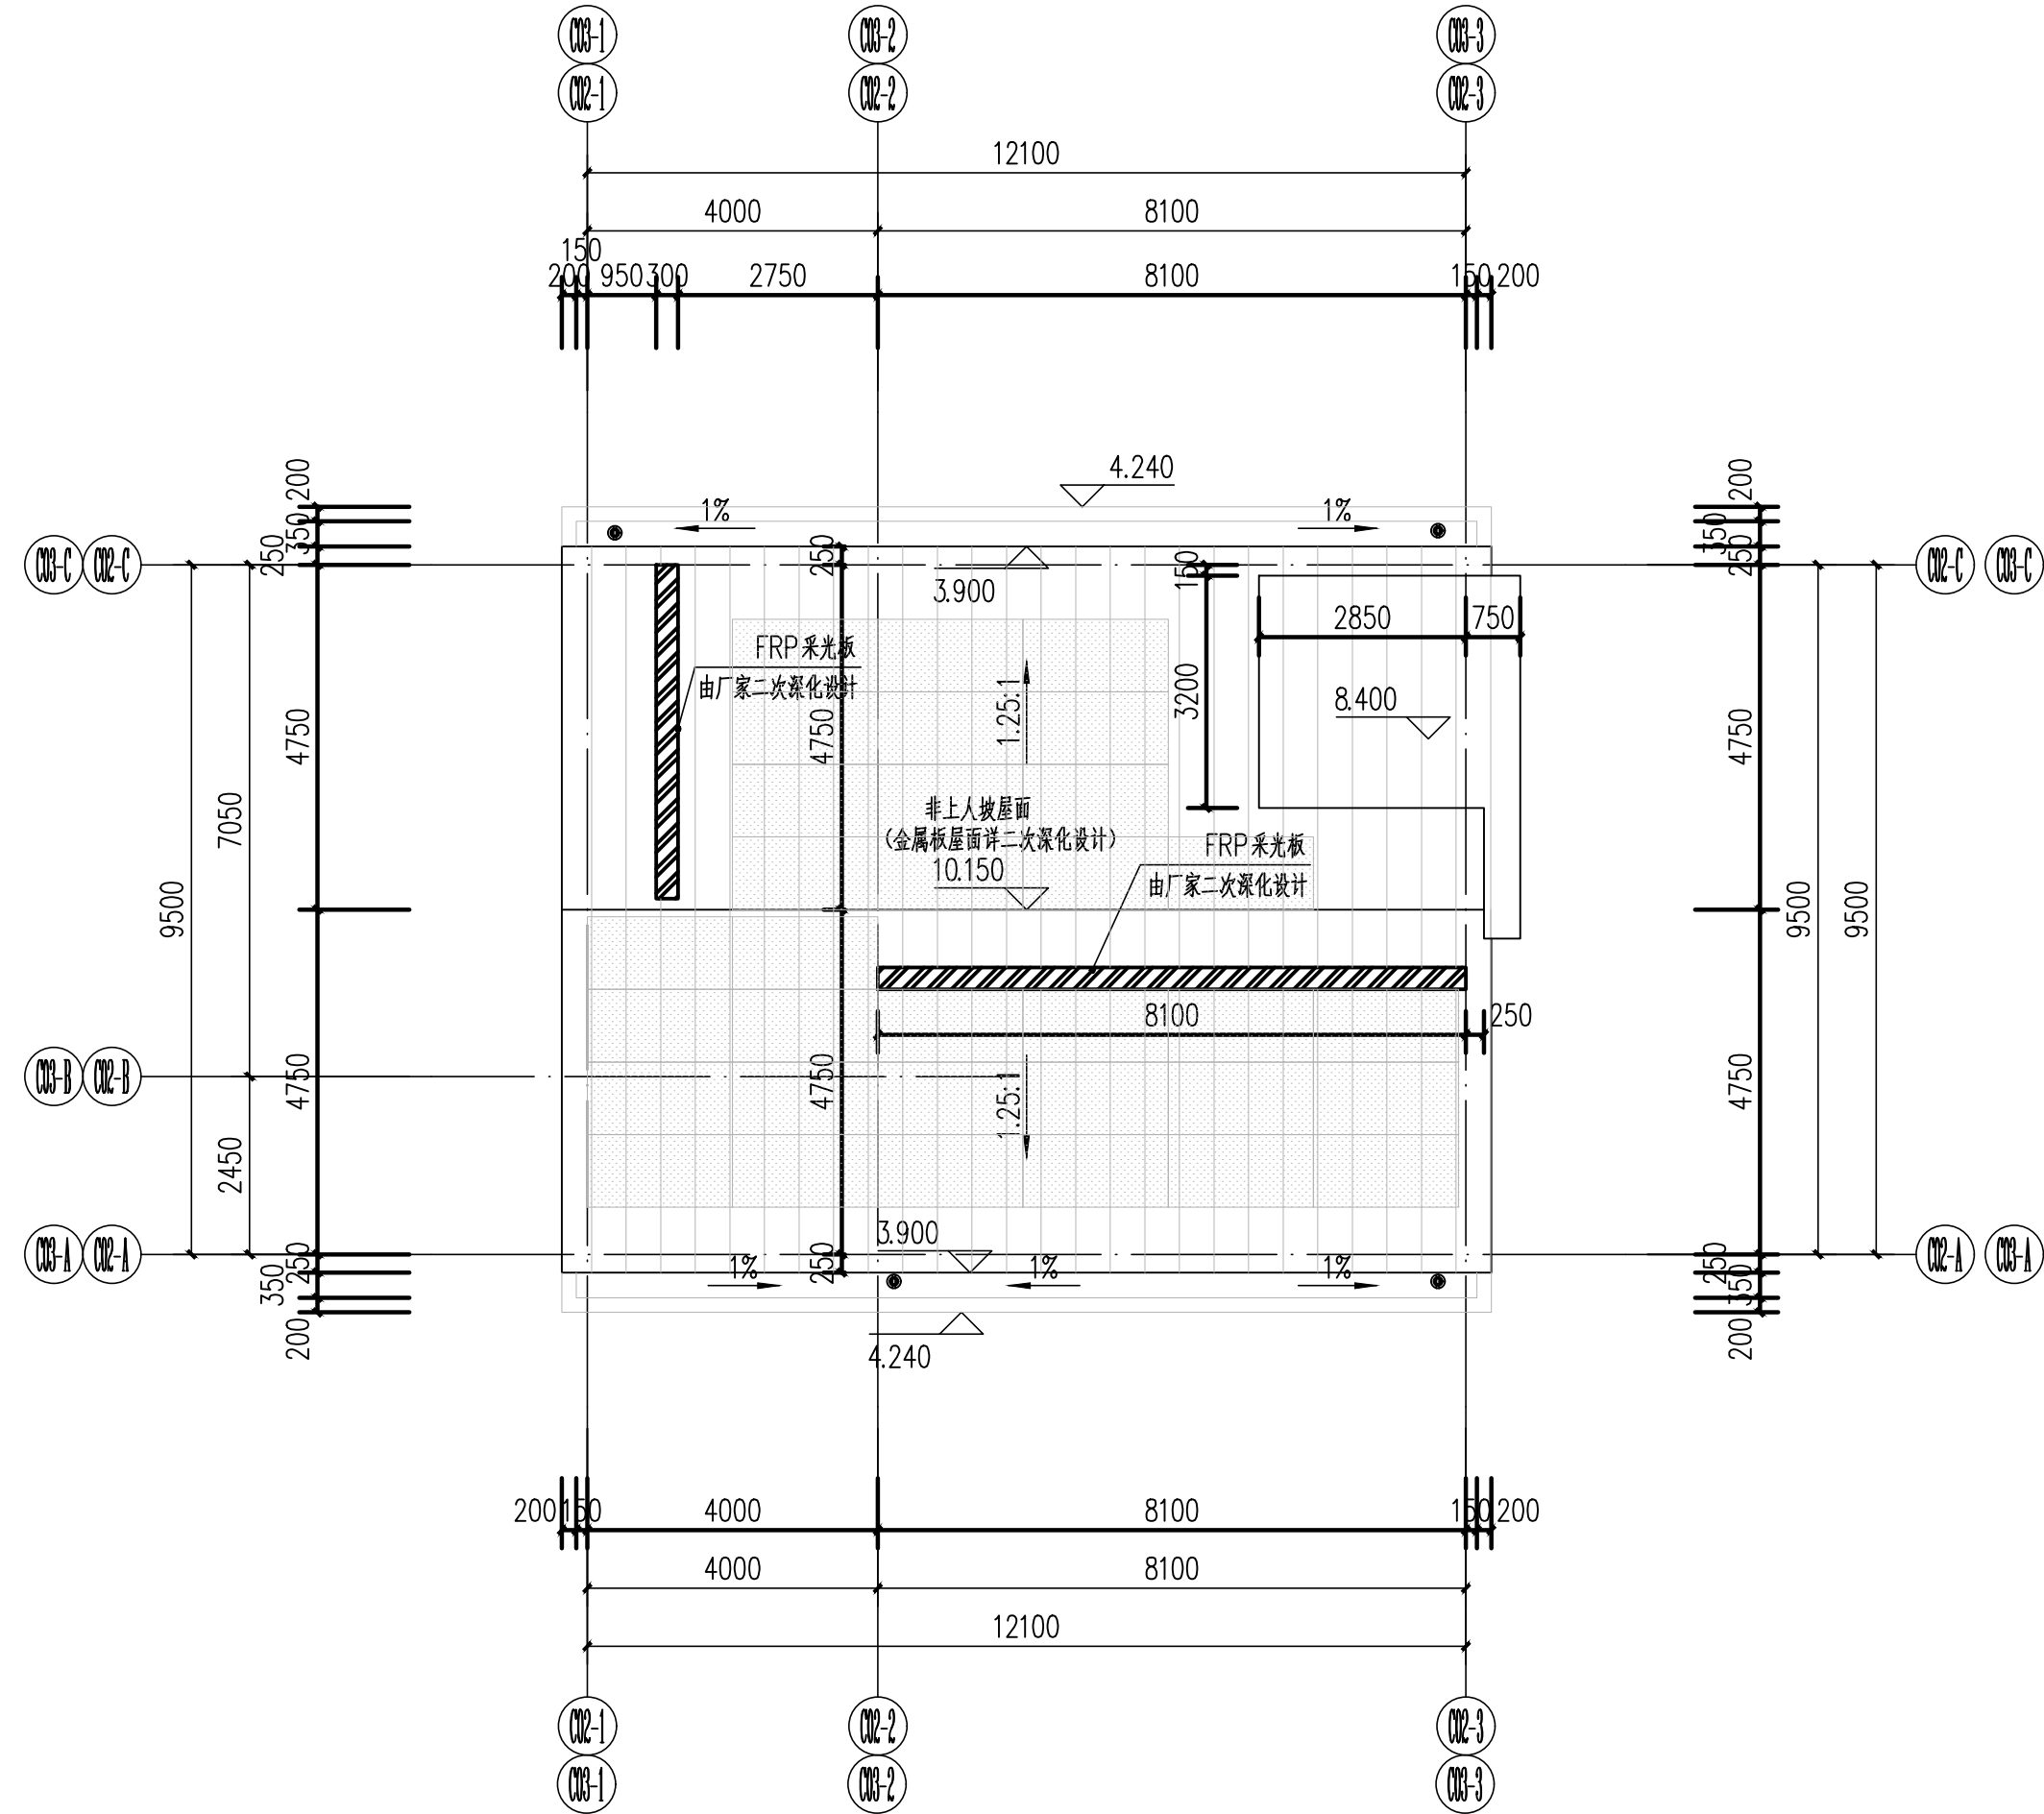

屋顶平面图 1:100

注: 图例 为太阳能光伏板, 屋面总面积为30.56m², 光伏太阳能板设计面积为6m², 光伏覆盖率50%。

设计单位 Design Institute			
<div></div>			
江苏省科佳设计集团股份有限公司 Jiangsu Kejia Design Group Co., Ltd.			
设计证书号: A132000490			
注释 NOTES			