

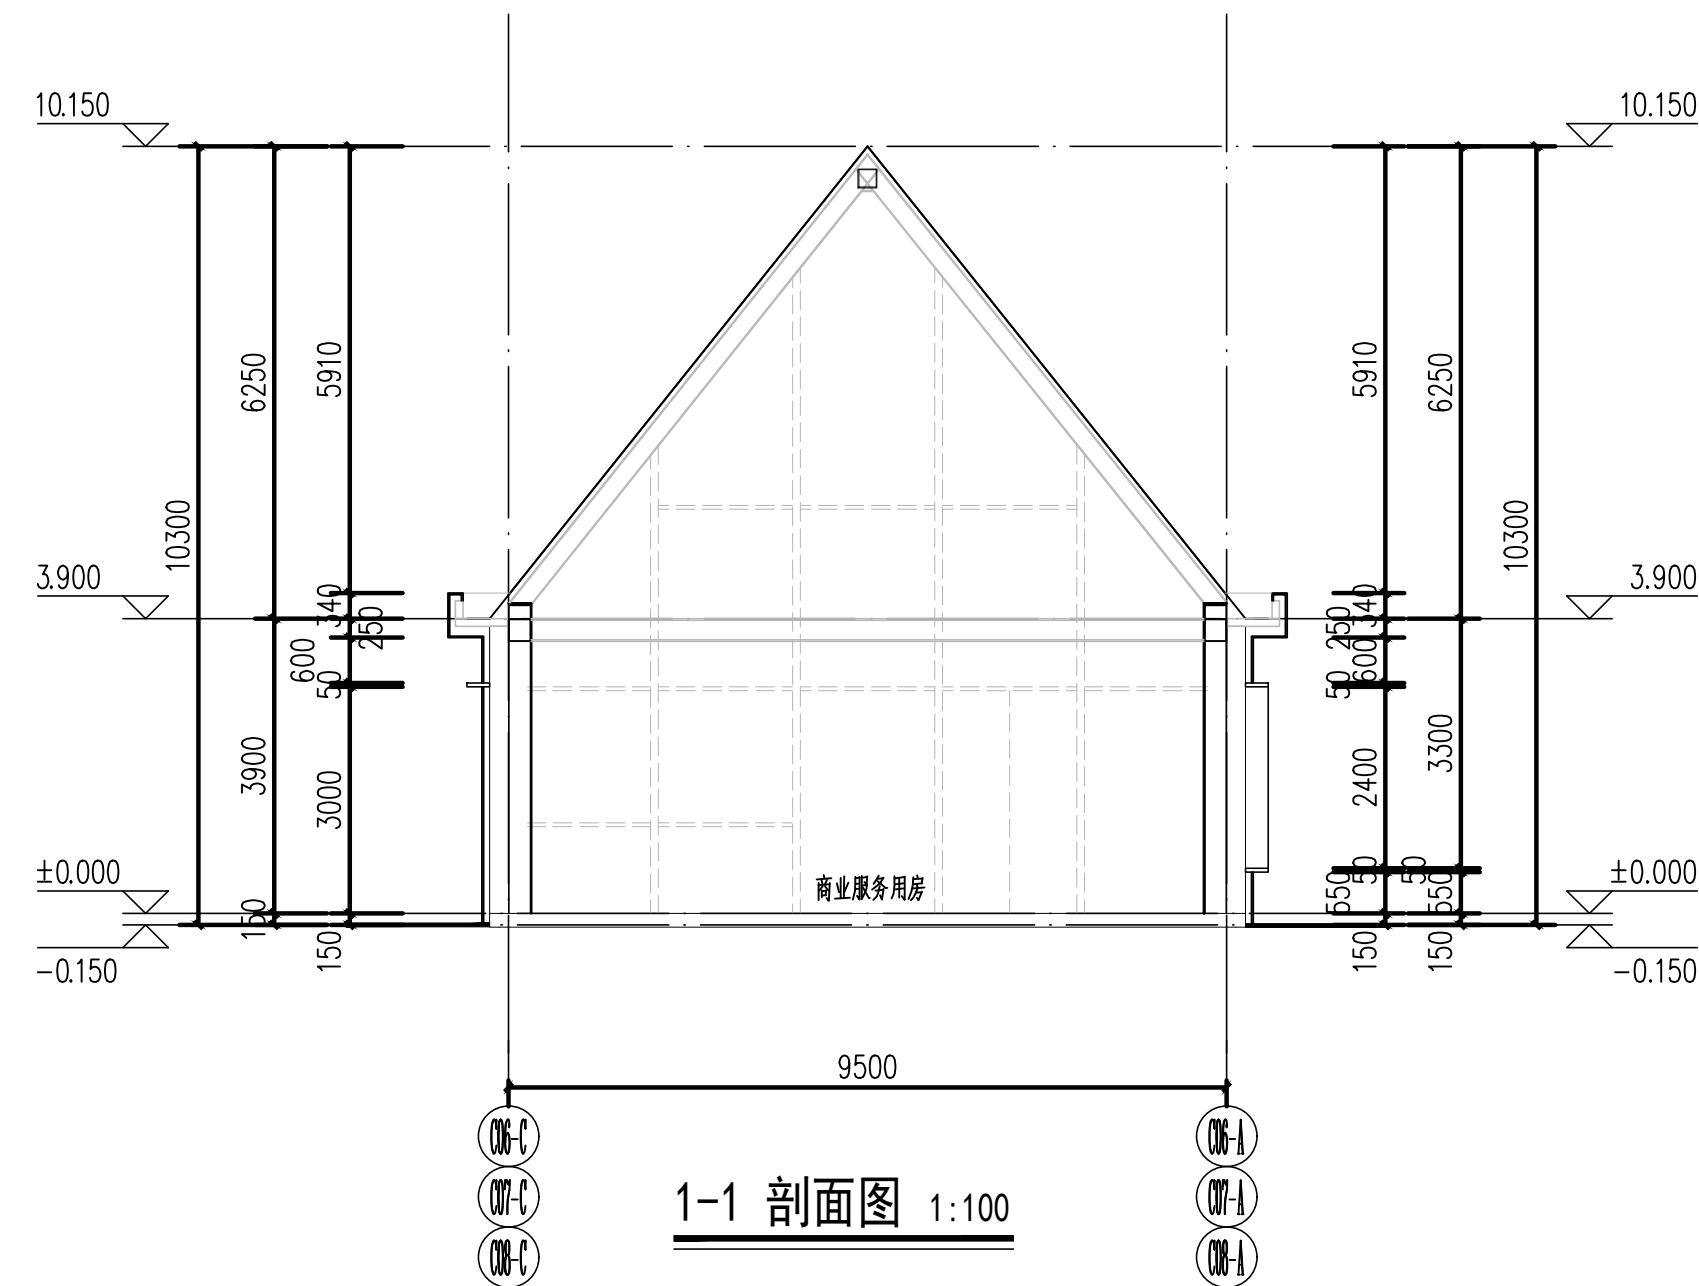
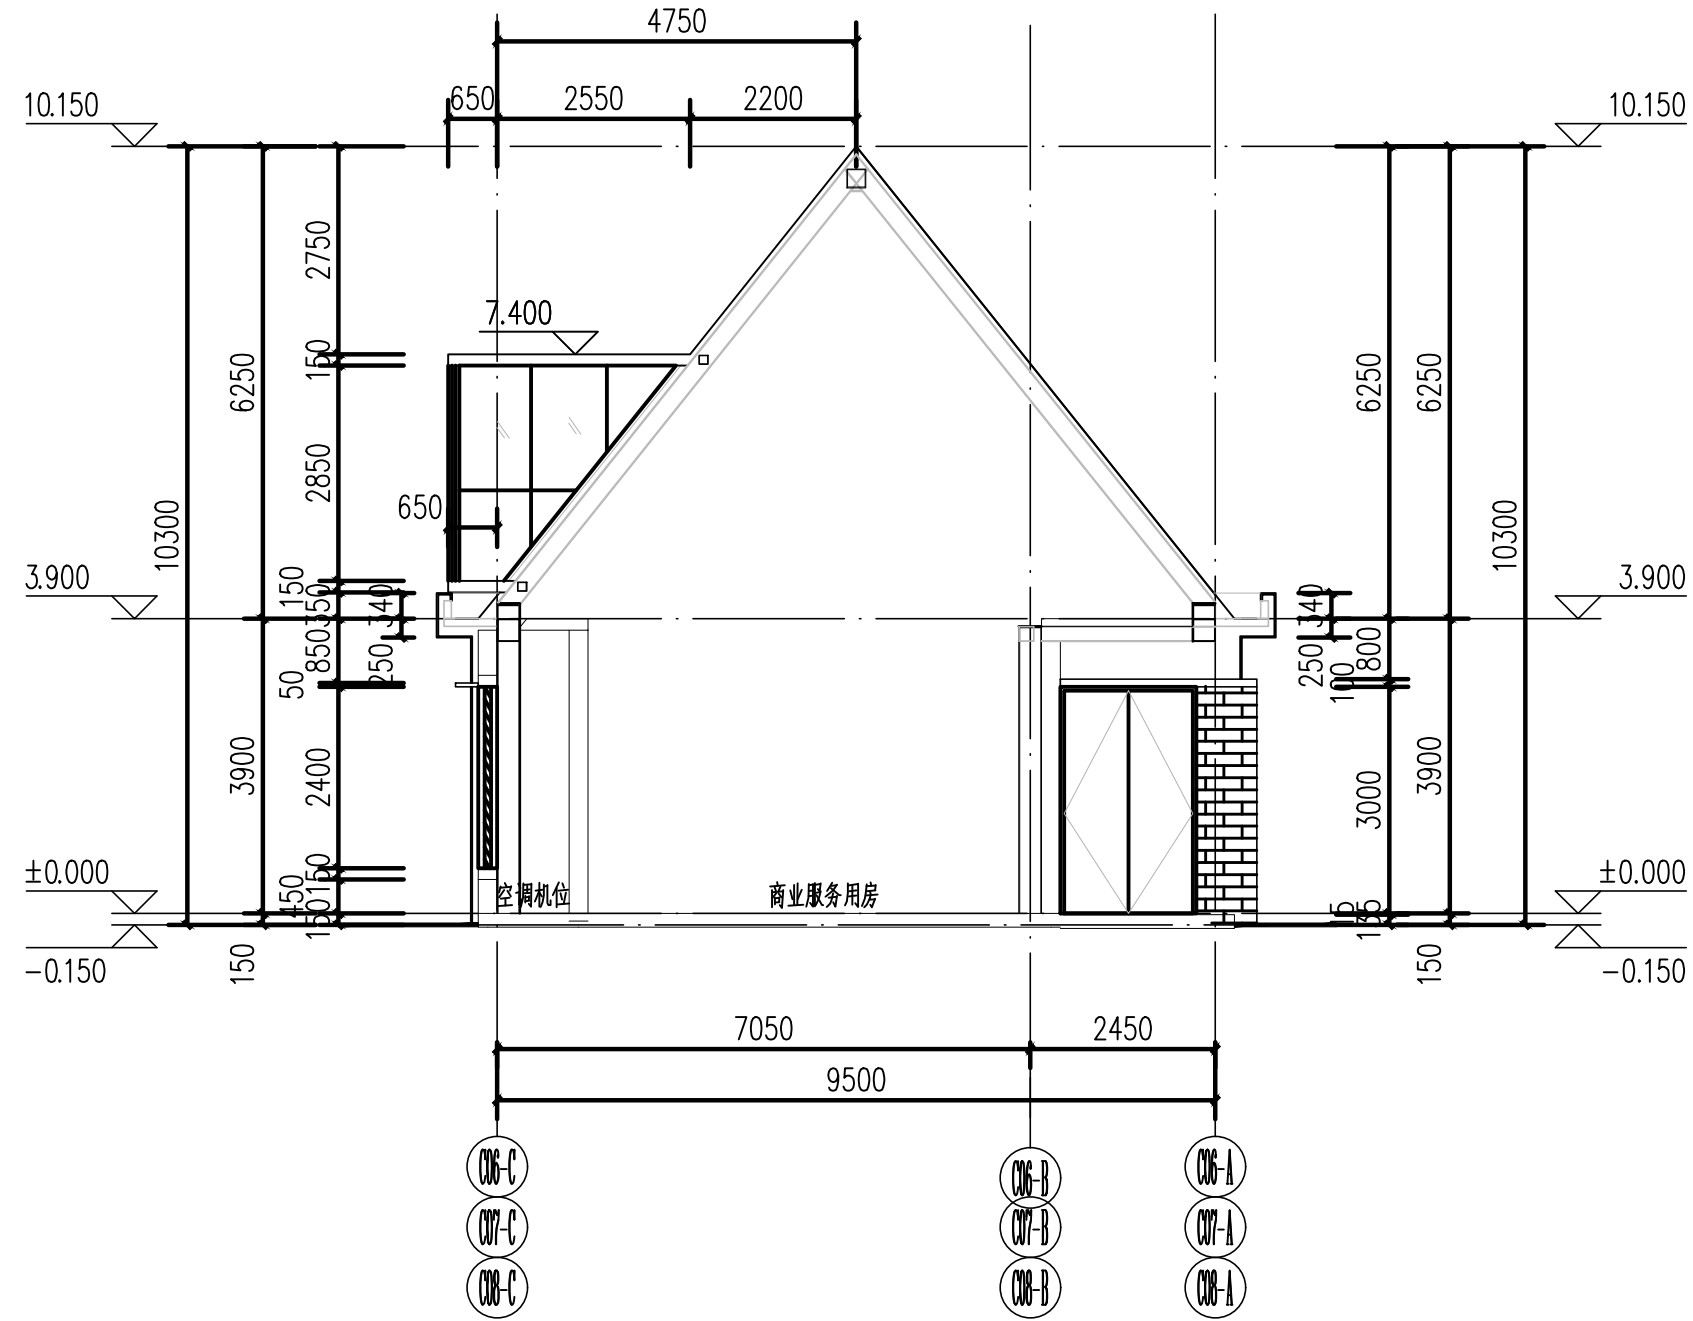



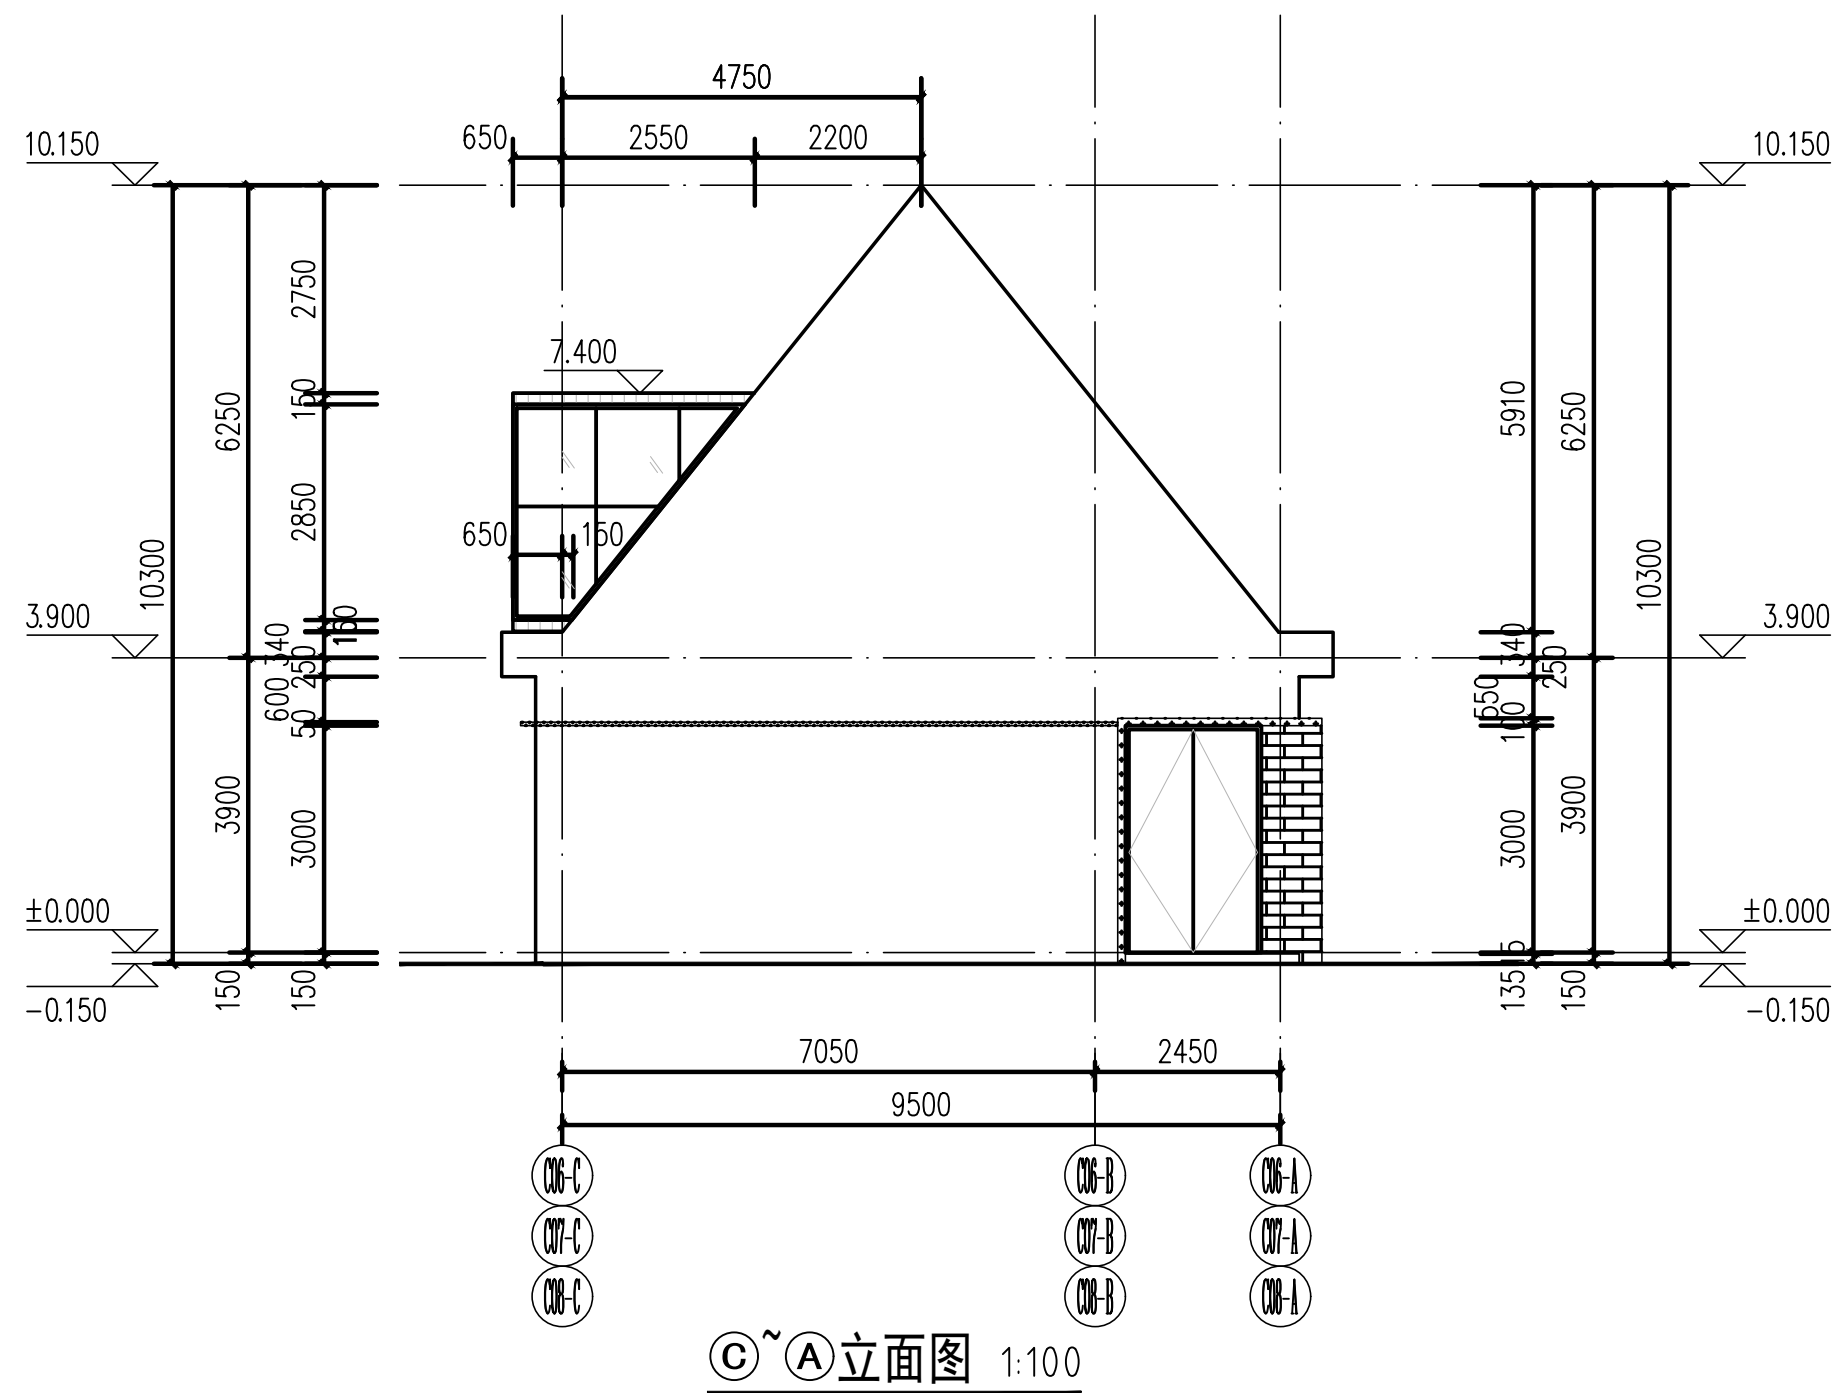


剖面图图例

 加气混凝土砌块

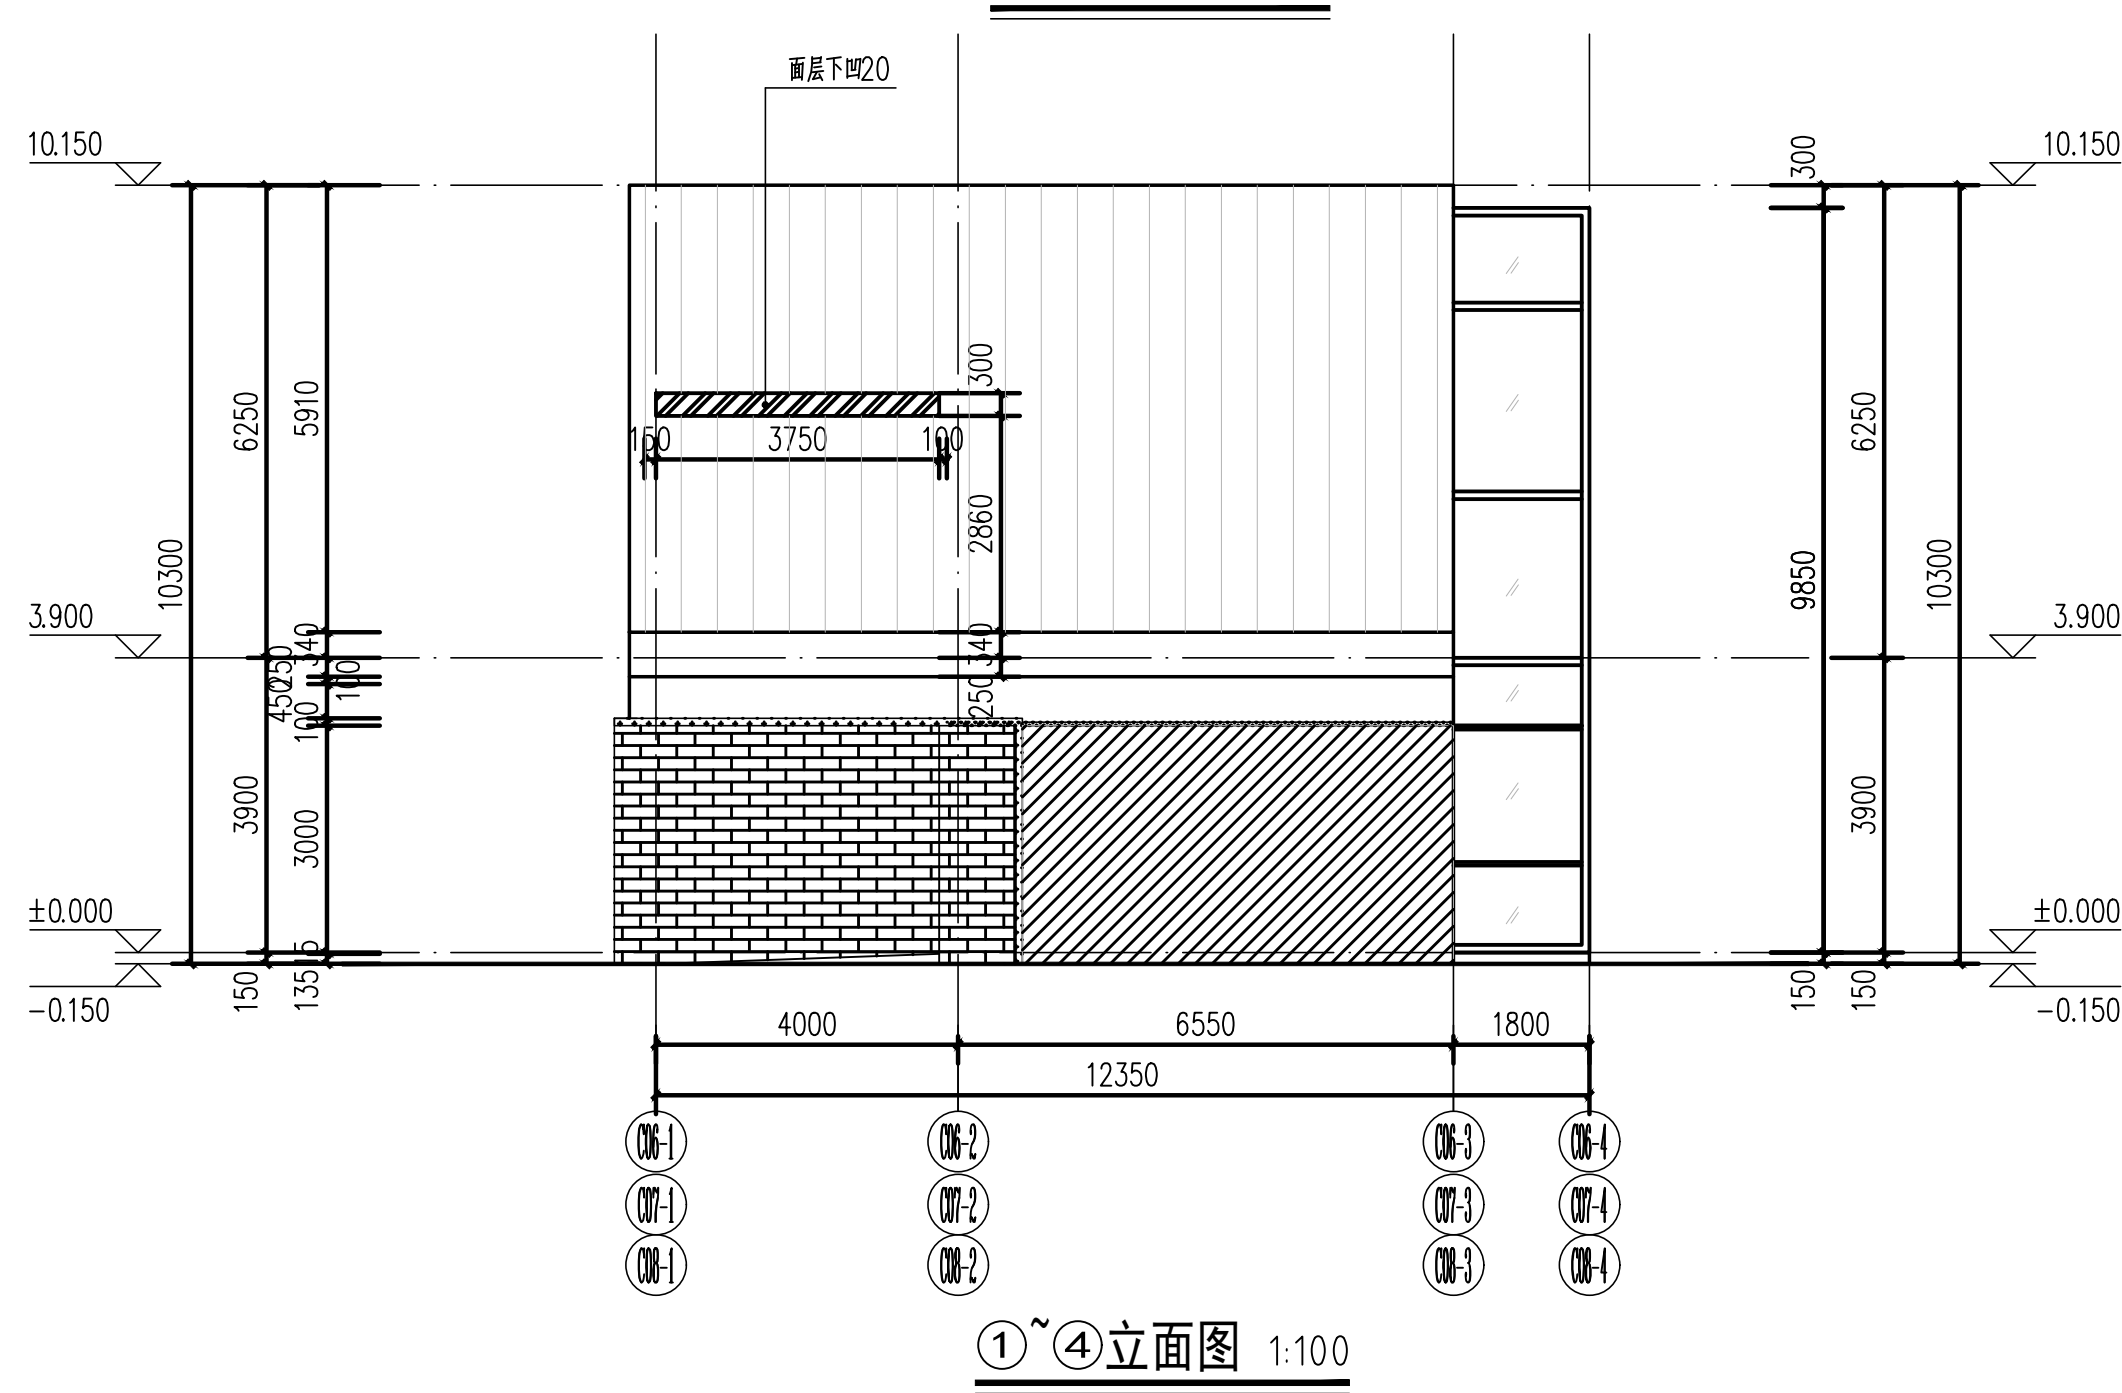

①~④立面图 1:100

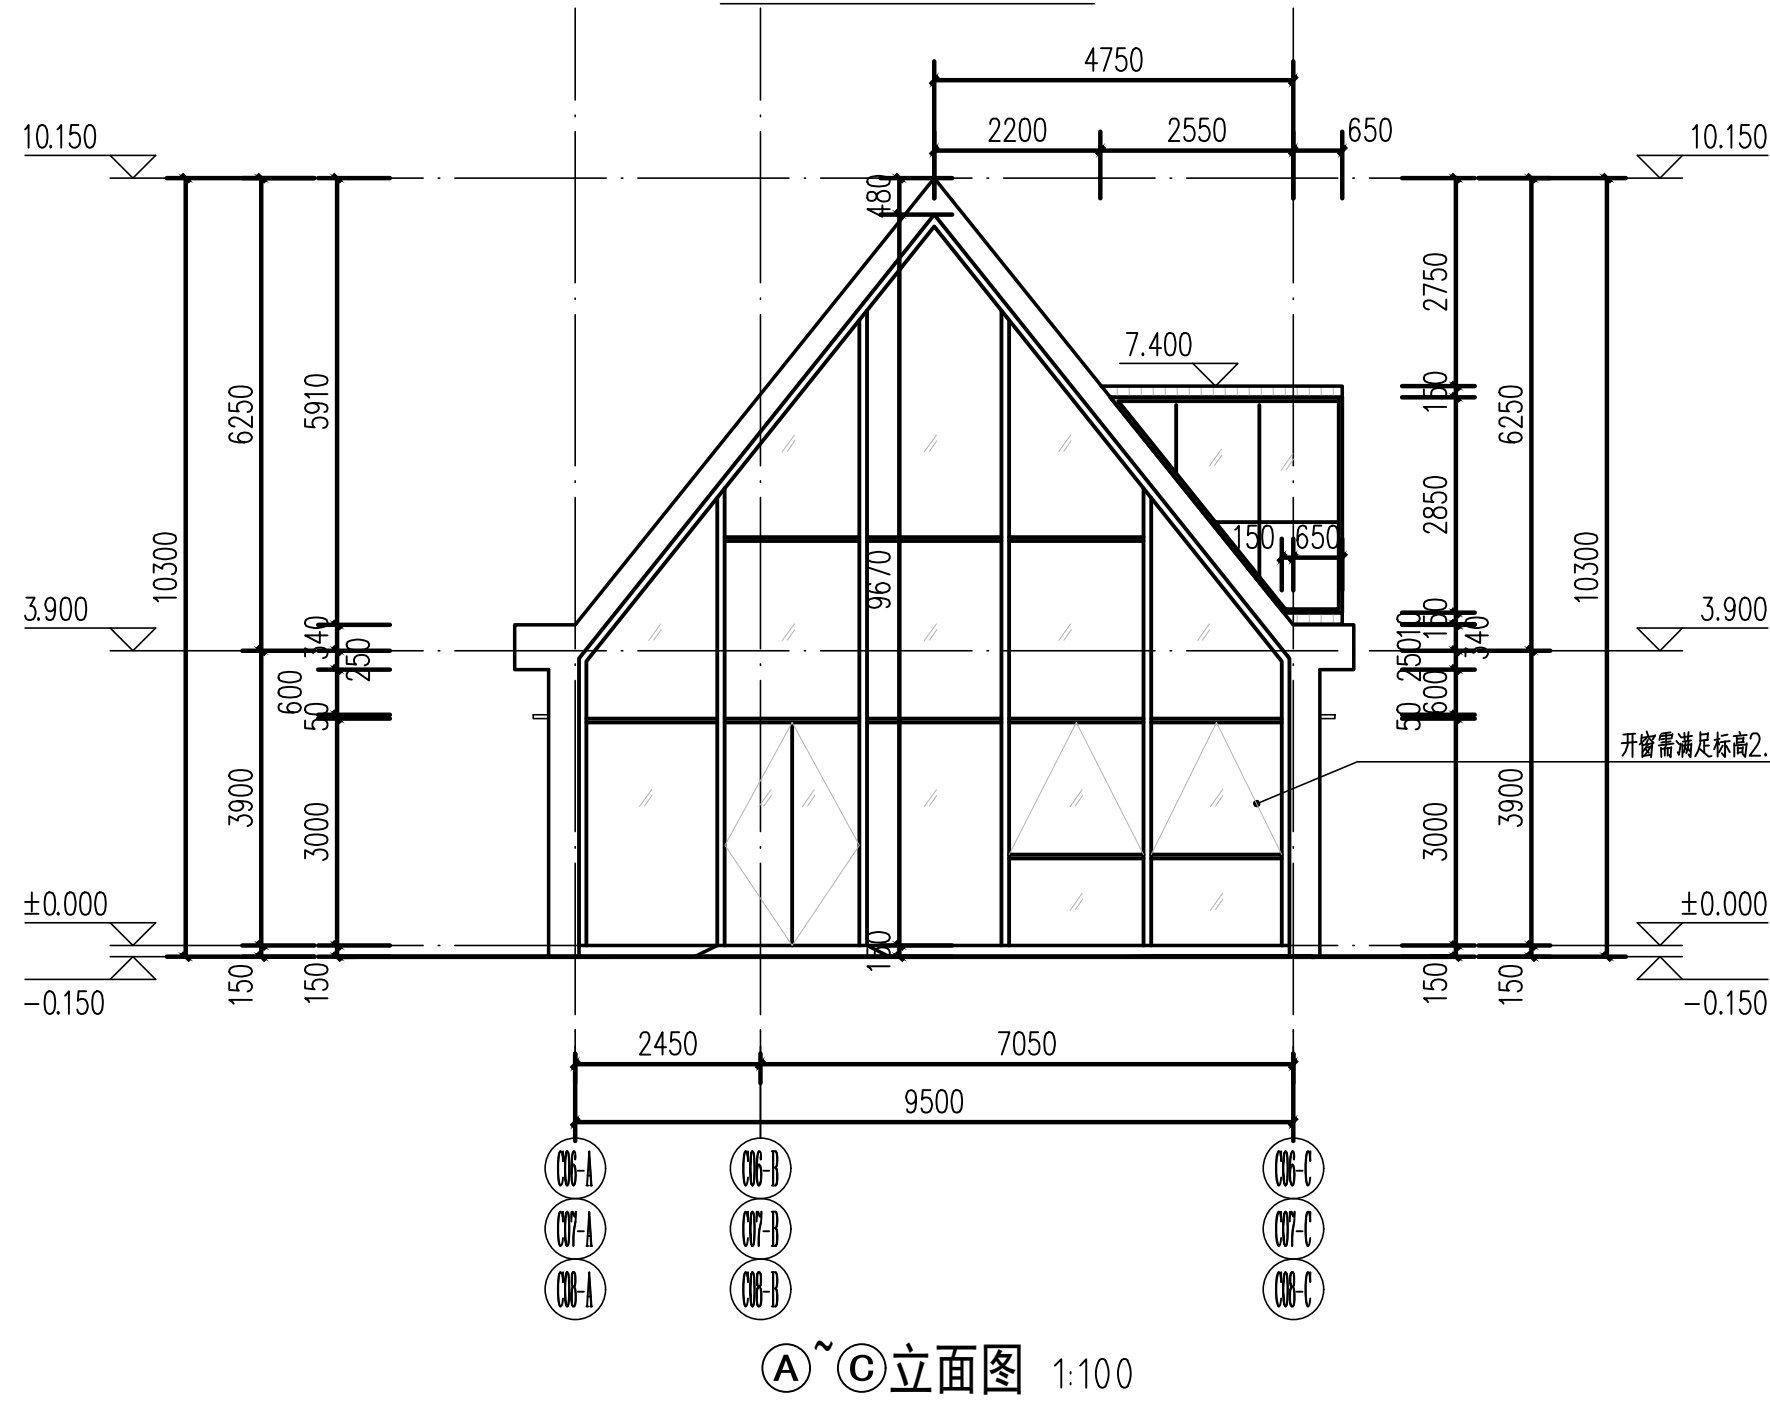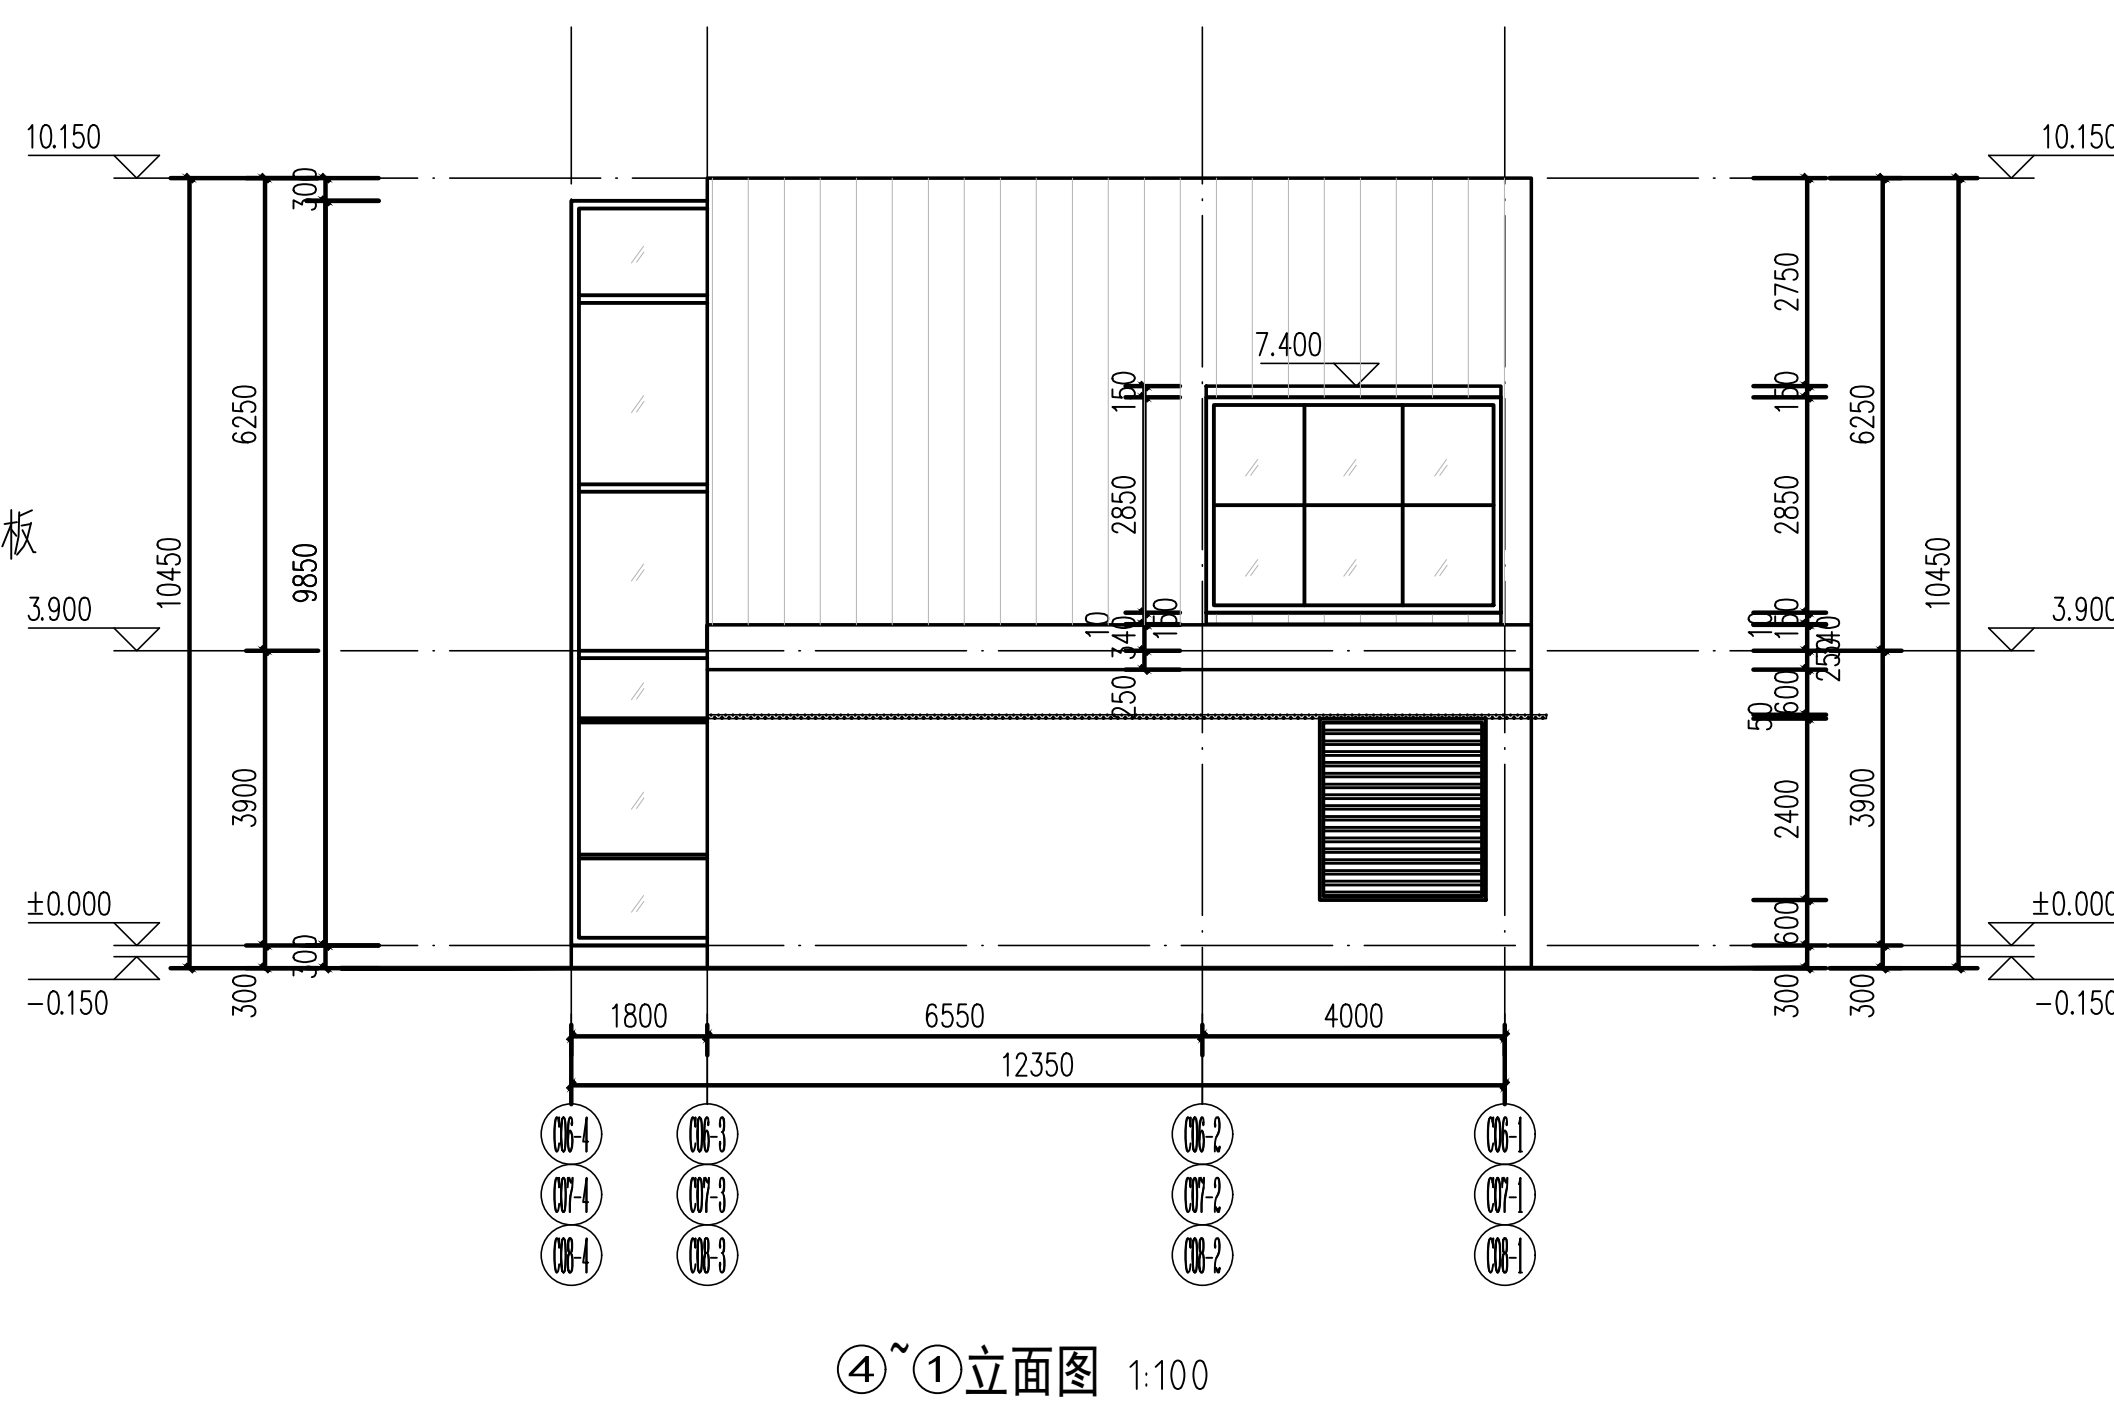

④~①立面图 1:100

立面图图例

-  2.5mm厚浅米色预制清水混凝土挂板
-  浅米色铝镁锰合金板
-  浅米色条形砖
-  3.0mm咖色氟碳铝单板
-  咖色百叶
-  FRP采光板
-  咖色高弹涂料

设计单位 Design Institute					
					
江苏省科佳设计集团股份有限公司 Jiangsu Kejia Design Group Co., Ltd.					
设计证书号: A132000490					
注释 NOTES					
建设单位 Client					
佛冈县创盈开发有限公司					
项目名称 Project Name		佛冈县·龙凤湖·公园综合合作项目			
子项名称 Sub-Project		C06、C07、C08			
项目负责人 Principal in charge		白杨			
专业负责人 Discipline Responsible		白杨			
工程编号 Project No.					
职 责 Responsibility		姓 名 Name		签 字 Signature	
审 定 Approved by		白杨			
审 核 Reviewed by		华国洪			
复 核 Checked by		金秀玉			
设 计 Designed by		韩骏烽			
绘 图 Drawn by		韩骏烽			
图纸名称 Sheet Title		立面图 剖面图			
专 业 Specialty		建筑		阶 段 Stage	
日 期 Date		26.06		阶 码 Stage No.	
比 例 proportion		1:100		版 次 Rev.	
图 号 Sheet No.		J-C06~8-02			
执业签章 Registration Stamp					
出图签章 Release Stamp					
本图须加盖出图签章，否则一律无效 <small>(Invalid Unless Stamped)</small>					