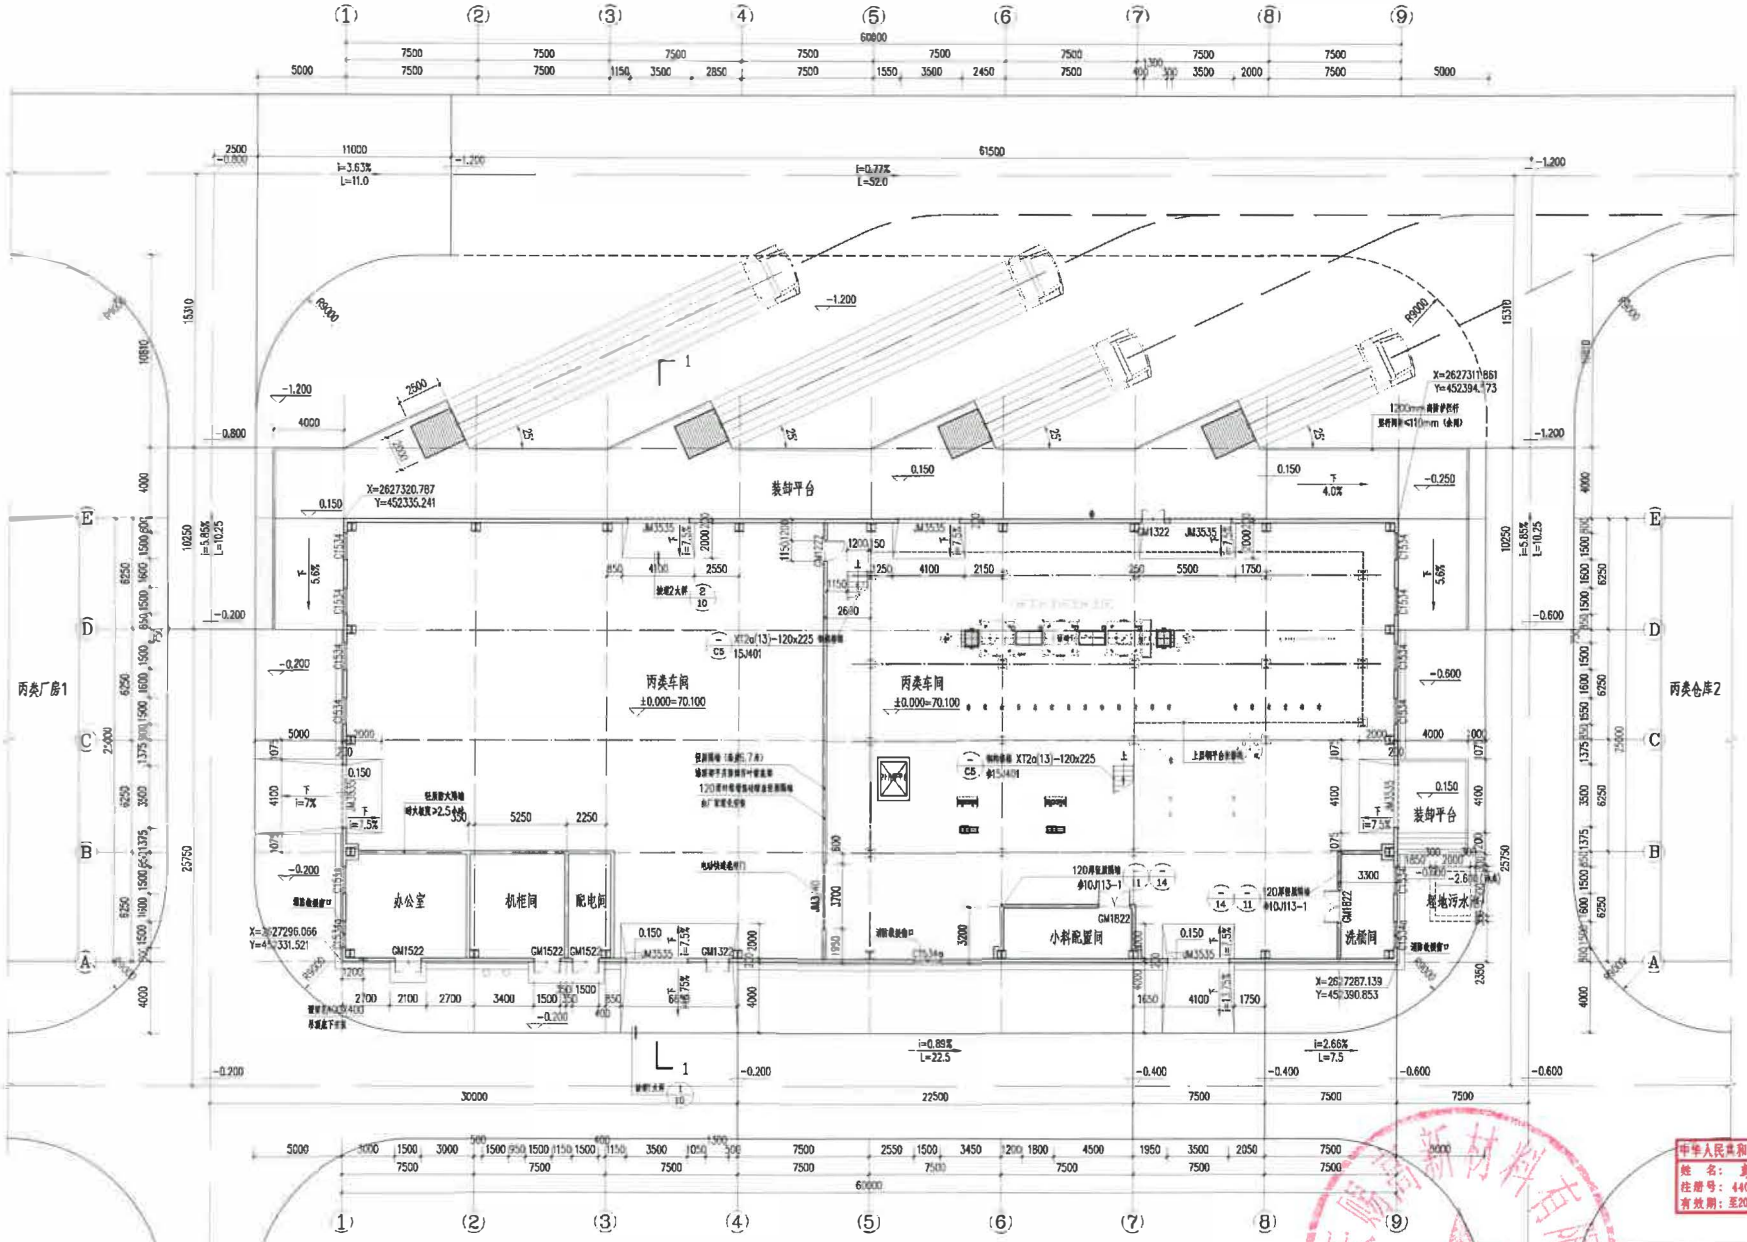

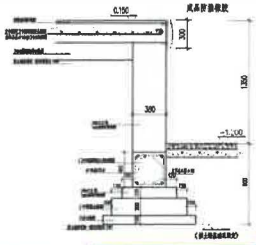

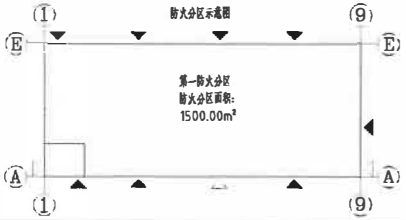

图例

▼ 安全疏散口

⌒ 消防救援窗口

首层平面图 1:150

本层建筑面积: 1635.0m²

基底面积: 1500.0m²

总建筑面积: 1635.0m²

(含雨棚面积: 135.0m²)

总计容面积: 3000.00m²

建筑高度: 11.10m

消防高度: 9.70m

装卸平台均按0.5%坡度往仓库外方向排水

中华人民共和国一级注册建筑师

姓 名: 彭云峰

注册号: 4400391-014

有效期: 至2027年09月02日

广东省建设工程勘察设计出图专用章

单位名称: 广东政和工程有限公司

业务范围: 化工石化医药行业(化工工程、石油及化工产品储运)专业甲级

资质证书编号: A144003911

有效期至: 2028年12月22日

版次 REV.	日期 DATE	说明 DESCRIPTION	设计 DES.	校核 CHKD.	审核 REV.	专业负责 P.L.	项目负责 P.L.	审定 APPR.
1	2021.08		严伦鹏	梁耀斌	彭云峰	彭云峰	彭云峰	王敬峰

本图版权为广东政和工程有限公司所有，未经本公司书面许可不得以任何方式复制或转给第三者。
The copyright of this drawing is the property of GEC, unauthorized disclosure or duplication to the third party is not permitted.

广东政和工程有限公司
GEM-HORSE ENGINEERING CO.,LTD
(原广东政和石油化工建筑设计有限公司)

资质等级 GRADE OF QUALIFICATION: 甲级 CLASS A A144003911

建设单位	清远天赐高新材料有限公司	图名	首层平面图
项目名称	清远天赐新增年产7.8万吨日化材料技术改造项目		
设计分项	丙类厂房	编号	1357J-763J-04
2022 广州	专业 建筑	比例 1:150 第5张 共11张	阶段

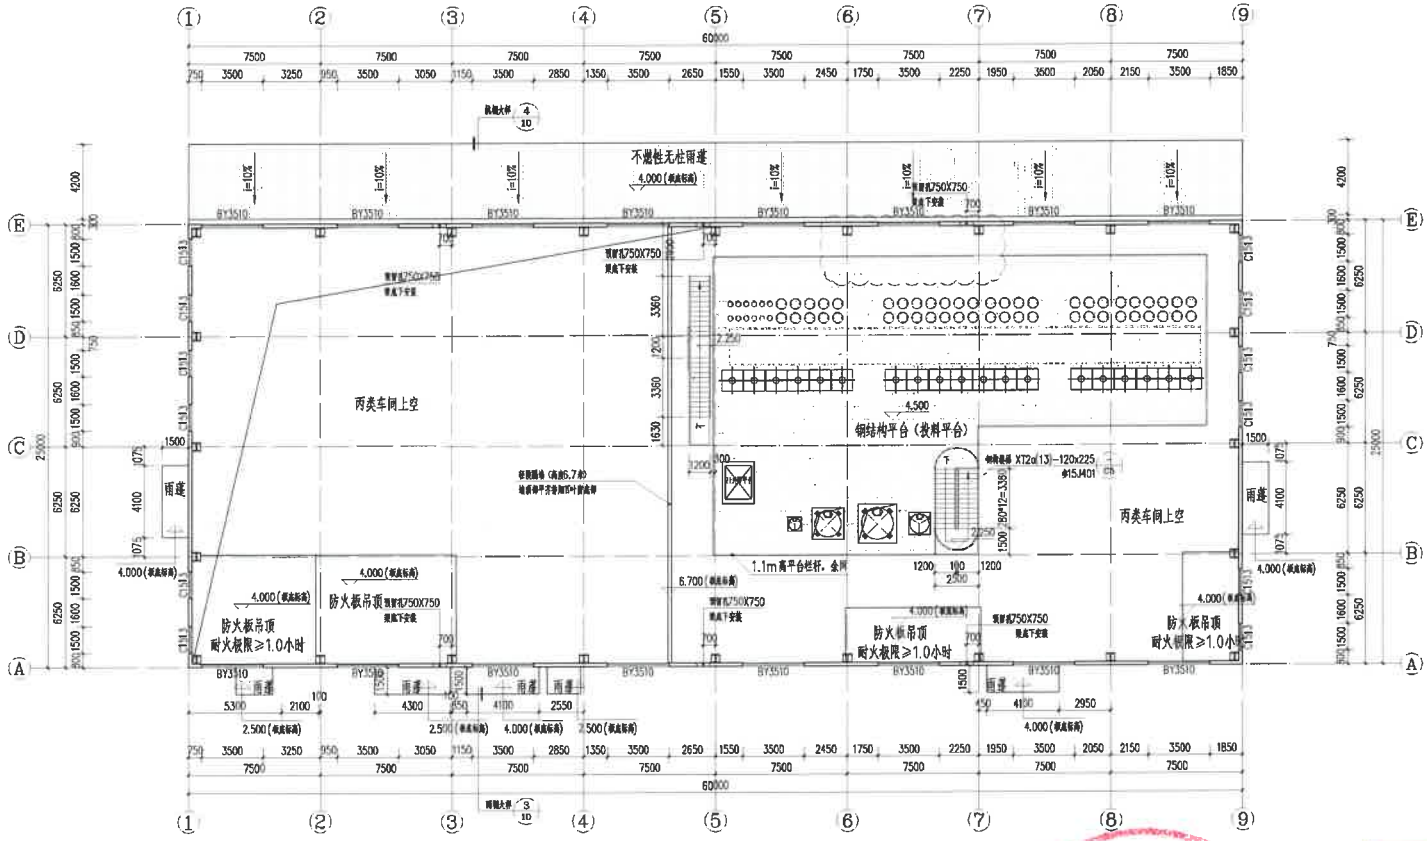

+7.00m标高平面图 1:150

中华人民共和国一级注册建筑师
姓 名：彭云峰
注册号：44003391-014
有效期：至2027年09月02日

广东省建设工程勘察设计出图专用章
单位名称：广东政和工程有限公司
业务范围：化工石化医药行业(化工工程、石油及化工产品储运)专业甲级
资质证书编号：A144003911
有效期至：2028年12月22日

版次 NO.	日期 DATE	说明 DESCRIPTION	设计 DES.	校对 CHKD.	审核	专业负责	项目负责	审定 APPD.
1	2021.08		严艳丽	梁耀成	彭云峰	彭云峰	彭云峰	王毅峰

本图版权为广东政和工程有限公司所有，未经本公司书面许可不得以任何方式复制或转给第三者。

广东政和工程有限公司 GEM-HORSE ENGINEERING CO.,LTD (原广东政和石油化工建筑设计有限公司)		资质等级 QUALIFICATION	甲级 CLASS A A144003911
建设单位 OWNER	清远天赐高新材料有限公司	图名 DWG NAME	+7.00m标高平面图
项目名称 PROJ.	清远天赐新增年产7.8万吨日化材料技术改造项目		
设计分项	丙类厂房	图号 DWG NO.	1357J-763J-05
2022 广州	专业 建筑	比例 1:150 第6张，共11张	阶段 施工图

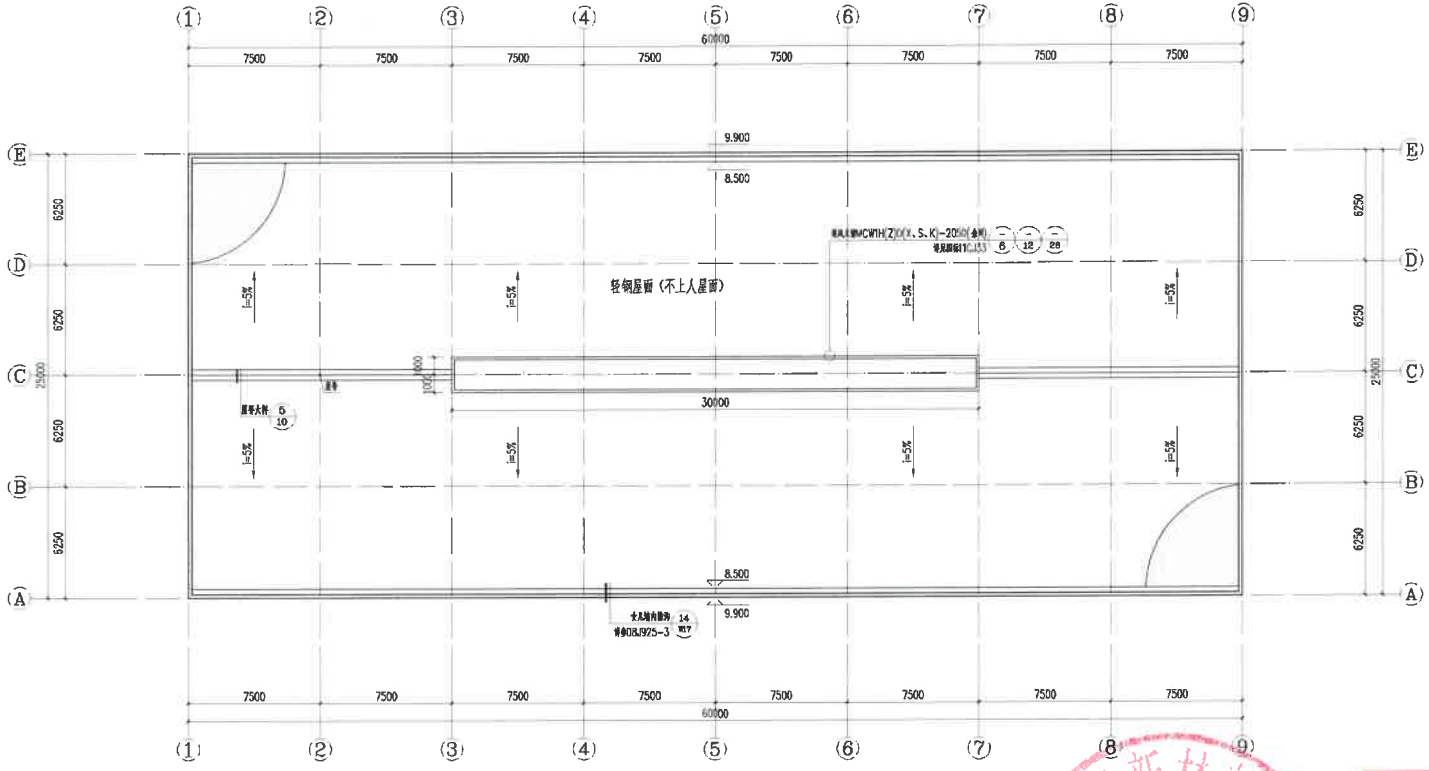

屋顶平面图 1:150

中华人民共和国一级注册建筑师
姓 名：彭云峰
注册号：4400391-014
有效期：至2027年09月02日

广东省建设工程勘察设计出图专用章
单位名称：广东政和工程有限公司
业务范围：化工石化医药行业(化工工程、石油炭化工产品加工)专业甲级
资质证书编号：A144003911
有效期至：2028年12月22日

1	2021.09							
			严恺麟	梁规成	彭云峰	彭云峰	彭云峰	王俊峰
版次	日期	说明	设计	校核	审核	专业负责	项目负责	审定

本图版权为广东政和工程有限公司所有。未经本公司书面许可不得以任何方式复制或转给第三者。
The copyright of this drawing is the property of GEC, unauthorized disclosure or reproduction in the third party is not permitted.

广东政和工程有限公司
GEM-HORSE ENGINEERING CO.,LTD
（原广东政和石油化工建筑设计有限公司）

资质等级 GRADE OF QUALIFICATION：甲级 CLASS A A144003911

建设单位 CLIENT	清远天赐高新材料有限公司	图名 DWG NAME	屋顶平面图
项目名称 PROJ.	清远天赐新增年产7.8万吨日化材料技术改造项目		
设计分项 UNIT	丙类厂房	图号 DWG NO.	1357J-763J-06
2022 广州	专业 建筑 比例 1:150 第7张 共11张	阶段	条件图

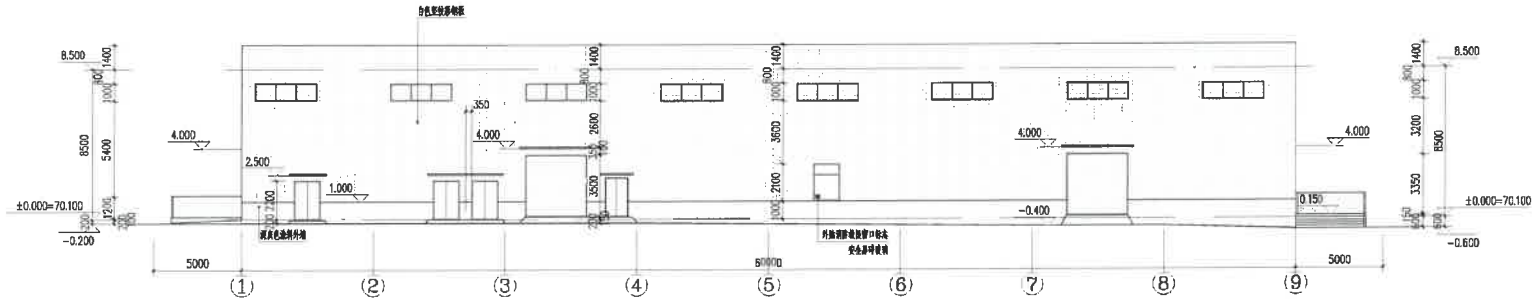

①-⑨立面图 1:150

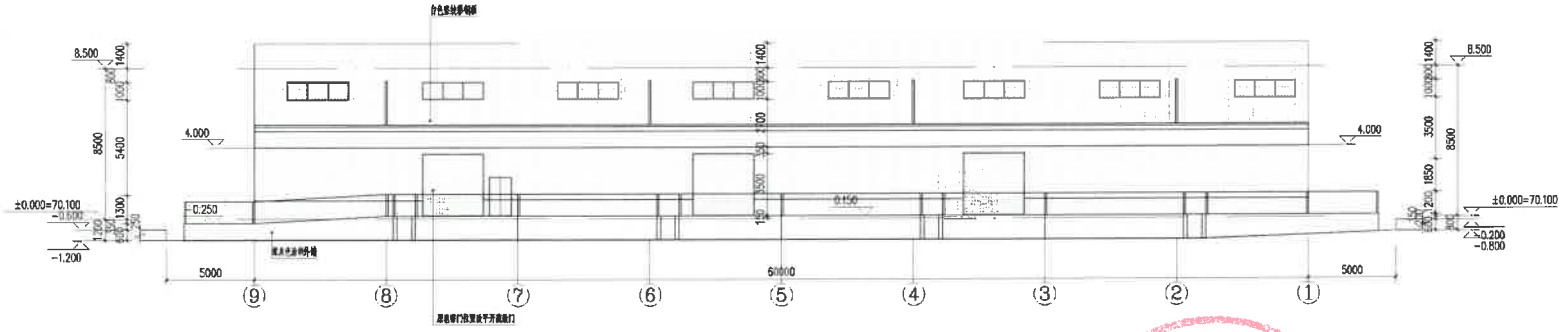

⑨-①立面图 1:150

图例

白色坚纹压型钢板

深灰色涂料外墙

中华人民共和国一级注册建筑师
姓 名：彭云峰
注册号：4400391-014
有效期：至2027年09月02日

广东省建设工程勘察设计出图专用章
单位名称：广东政和工程有限公司
业务范围：化工石化医药行业(化工工程、石油炭)
化工产品储运)专业甲级
资质证书编号：A144003911
有效期至：2028年12月22日

清远天赐高新材料有限公司

1	2021.04							
			严伦明	梁耀斌	彭云峰	彭云峰	彭云峰	王俊峰
版次 REV.	日期 DATE	说明 DESCRIPTION	设计 DES.	校核 CHKD.	审核 REV.	专业负责 S.L.	项目负责 P.L.	审定 APPD.

本图版权为广东政和工程有限公司所有，未经本公司书面许可不得以任何方式复制或转给第三者。
The copyright of this drawing is the property of the Guangdong Zhenghe Engineering Co., Ltd. Unauthorized disclosure or reproduction to the third party is not permitted.

广东政和工程有限公司 GEM-HORSE ENGINEERING CO.,LTD (原广东政和石油化工建筑设计有限公司)		资质等级 GRADE OF CONSTRUCTION	甲级 CLASS A A144003911
建设单位 CONSL. UNIT	清远天赐高新材料有限公司	图名 DWG NAME	①-⑨立面图 ①-⑨立面图
项目名称 PROJ.	清远天赐新增年产7.8万吨日化材料技术改造项目		
设计分项	西奥厂房	图号 DWG NO.	1357J-763J-07
2022 广州	专业 建筑 比例 1:150 第8张 共11张	阶段	条件图

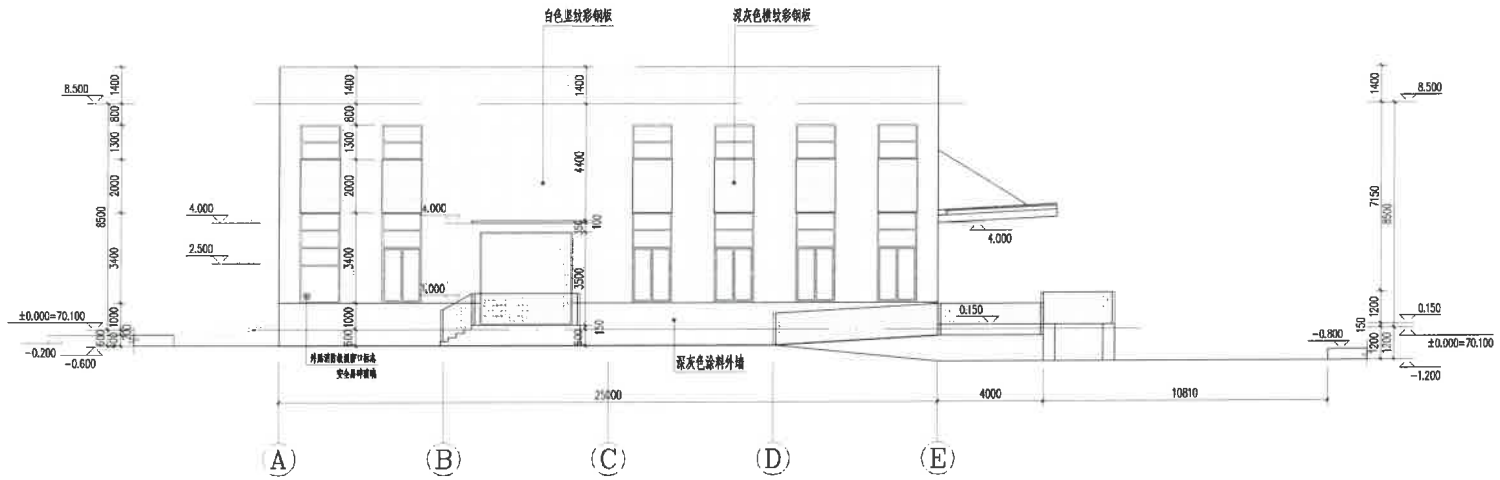

Ⓐ-Ⓔ立面图 1:100

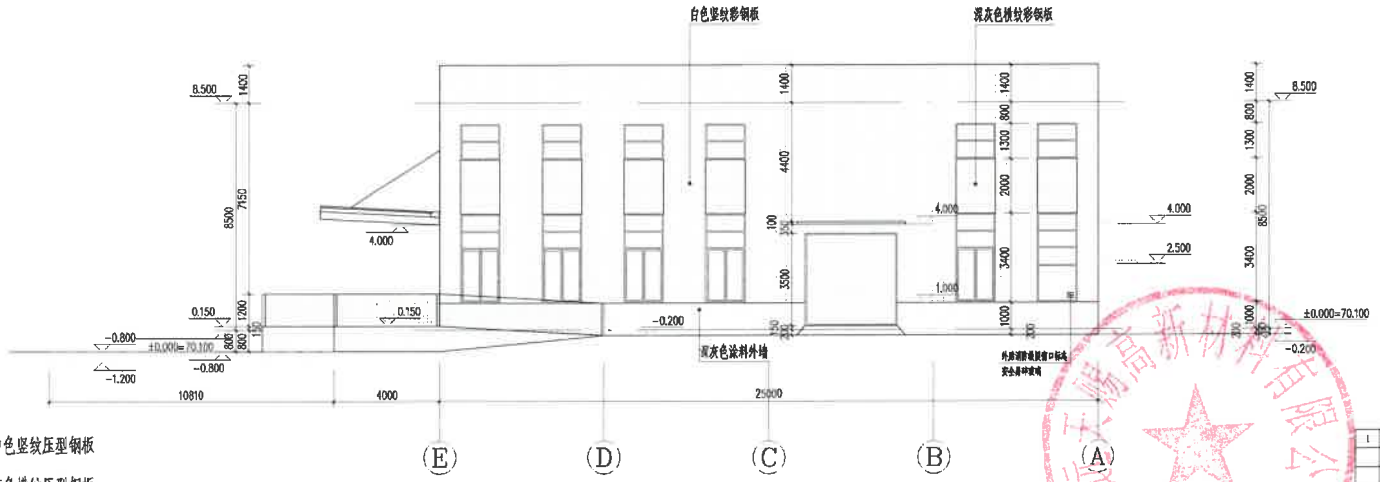

图例

白色竖纹压型钢板

灰色横纹压型钢板

深灰色涂料外墙

Ⓔ-Ⓐ立面图 1:100

中华人民共和国一级注册建筑师
姓 名：彭云峰
注册号：4400391-014
有效期：至2027年09月02日

广东省建设工程勘察设计出图专用章
单位名称：广东政和工程有限公司
业务范围：化工石化医药行业(化工工程、石油及化工产品储运)专业甲级
资质证书编号：A144003911
有效期至：2028年12月22日

版次 REV.	日期 DATE	说明 DESCRIPTION	设计 DES.	校核 CHKD.	审核 REV.	专业负责 S.E.	项目负责 P.E.	审定 APPR.
1	2021.03		严伦鹏	梁规成	彭云峰	彭云峰	彭云峰	王毅峰

本图版权为广东政和工程有限公司所有，未经本公司书面许可不得以任何方式复制或转给第三者。
The copyright of this drawing is the property of GEC, unauthorized disclosure or reproduction to the third party is not permitted.

广东政和工程有限公司
GEM-HORSE ENGINEERING CO.,LTD
(原广东政和石油化工建筑设计有限公司)

资质等级 GRADE OF QUALIFICATION：甲级 CLASS A A144003911

建设单位 CONS. UNIT	清远天腾高新材料有限公司	图名 DWG NAME	Ⓐ-Ⓔ立面图 Ⓔ-Ⓐ立面图
项目名称 PROJ.	清远天腾新增年产7.8万吨日化材料技术改造项目		
设计分项 UNIT	丙类厂房	图号 DWG NO.	1357J-763J-08
2022 广州	专业 建筑 比例 1:100 第9张 共10张	阶段	非作图

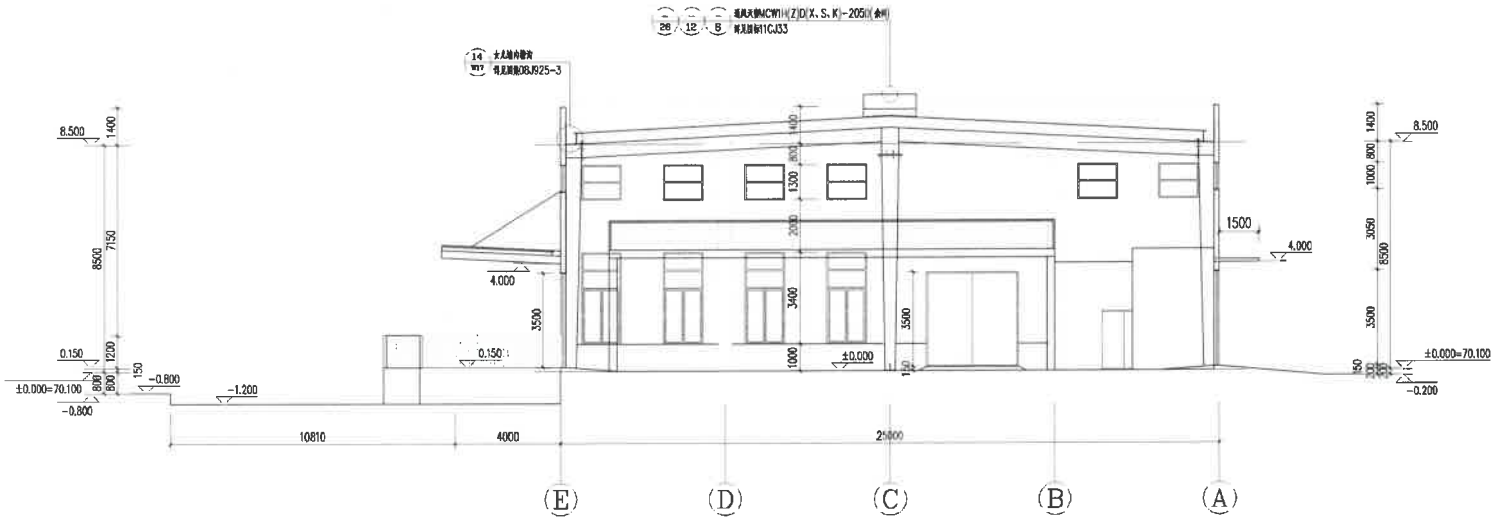

1-1剖面图 1:100

中华人民共和国一级注册建筑师
姓 名：彭云峰
注册号：4400391-014
有效期：至2027年09月02日

广东省建设工程勘察设计出图专用章
单位名称：广东政和工程有限公司
业务范围：化工石化医药行业(化工工艺、石油及化工产品储运)专业甲级
资质证书编号：A144003911
有效期至：2026年12月22日

版次	日期	说明	设计	校对	审核	专业负责	项目负责	审定
1	2021.06		严艳晴	梁耀成	彭云峰	彭云峰	彭云峰	王振峰

本图版权为广东政和工程有限公司所有，未经本公司书面许可不得以任何方式复制或转载给第三方。

广东政和工程有限公司
GEM-HORSE ENGINEERING CO.,LTD
(原广东政和石油化工建筑设计有限公司)

资质等级 甲级 CLASS A
A144003911

建设单位	油港天原高新材料有限公司
项目名称	油港天原新增年产7.8万吨H化材料技术改造项目
设计分项	丙类厂房
2022 广州	专业 建筑 比例 1:100 第10张 共11张
图名	1-1剖面图
图号	1357J-763J-9
阶段	施工图