


图例

- 规划建筑
- 规划道路
- 广场铺地
- 公共绿地
- 地面停车位
- 规划水体
- 消防登高场地
- 未出让用地范围
- 地下室轮廓线
- 坐标标注
- 现状道路标高
- 室外地坪标高
- 道路控制标高
- 室内地坪标高
- 尺寸标注
- 转弯半径
- 建筑主要出入口
- 挡土墙
- 宗地红线
- 规划范围
- 规划蓝线

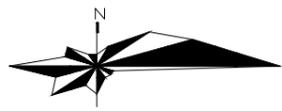

3号地块规划总平面图 1:500


1K#开关房(1号楼首层)
负责1P#、2P#、5P#、7P#、8P#变配电房
容量: 20850kVA
2路10kV电源

2P#变配电房(1号楼首层)
负责1、2号楼用电(均1期)
变压器容量:
2*1250kVA


0F#发电机房(1号楼首层)
负责2P#变配电房
发电机容量: 300#kW

1P#变配电房(7号楼首层)
负责3、7号楼用电(均1期)
变压器容量: 4*1250+2*1600kVA

1F#发电机房(7号楼首层)
负责1P#、4P#、5P#变配电房
发电机容量: 1*800kW(1期)

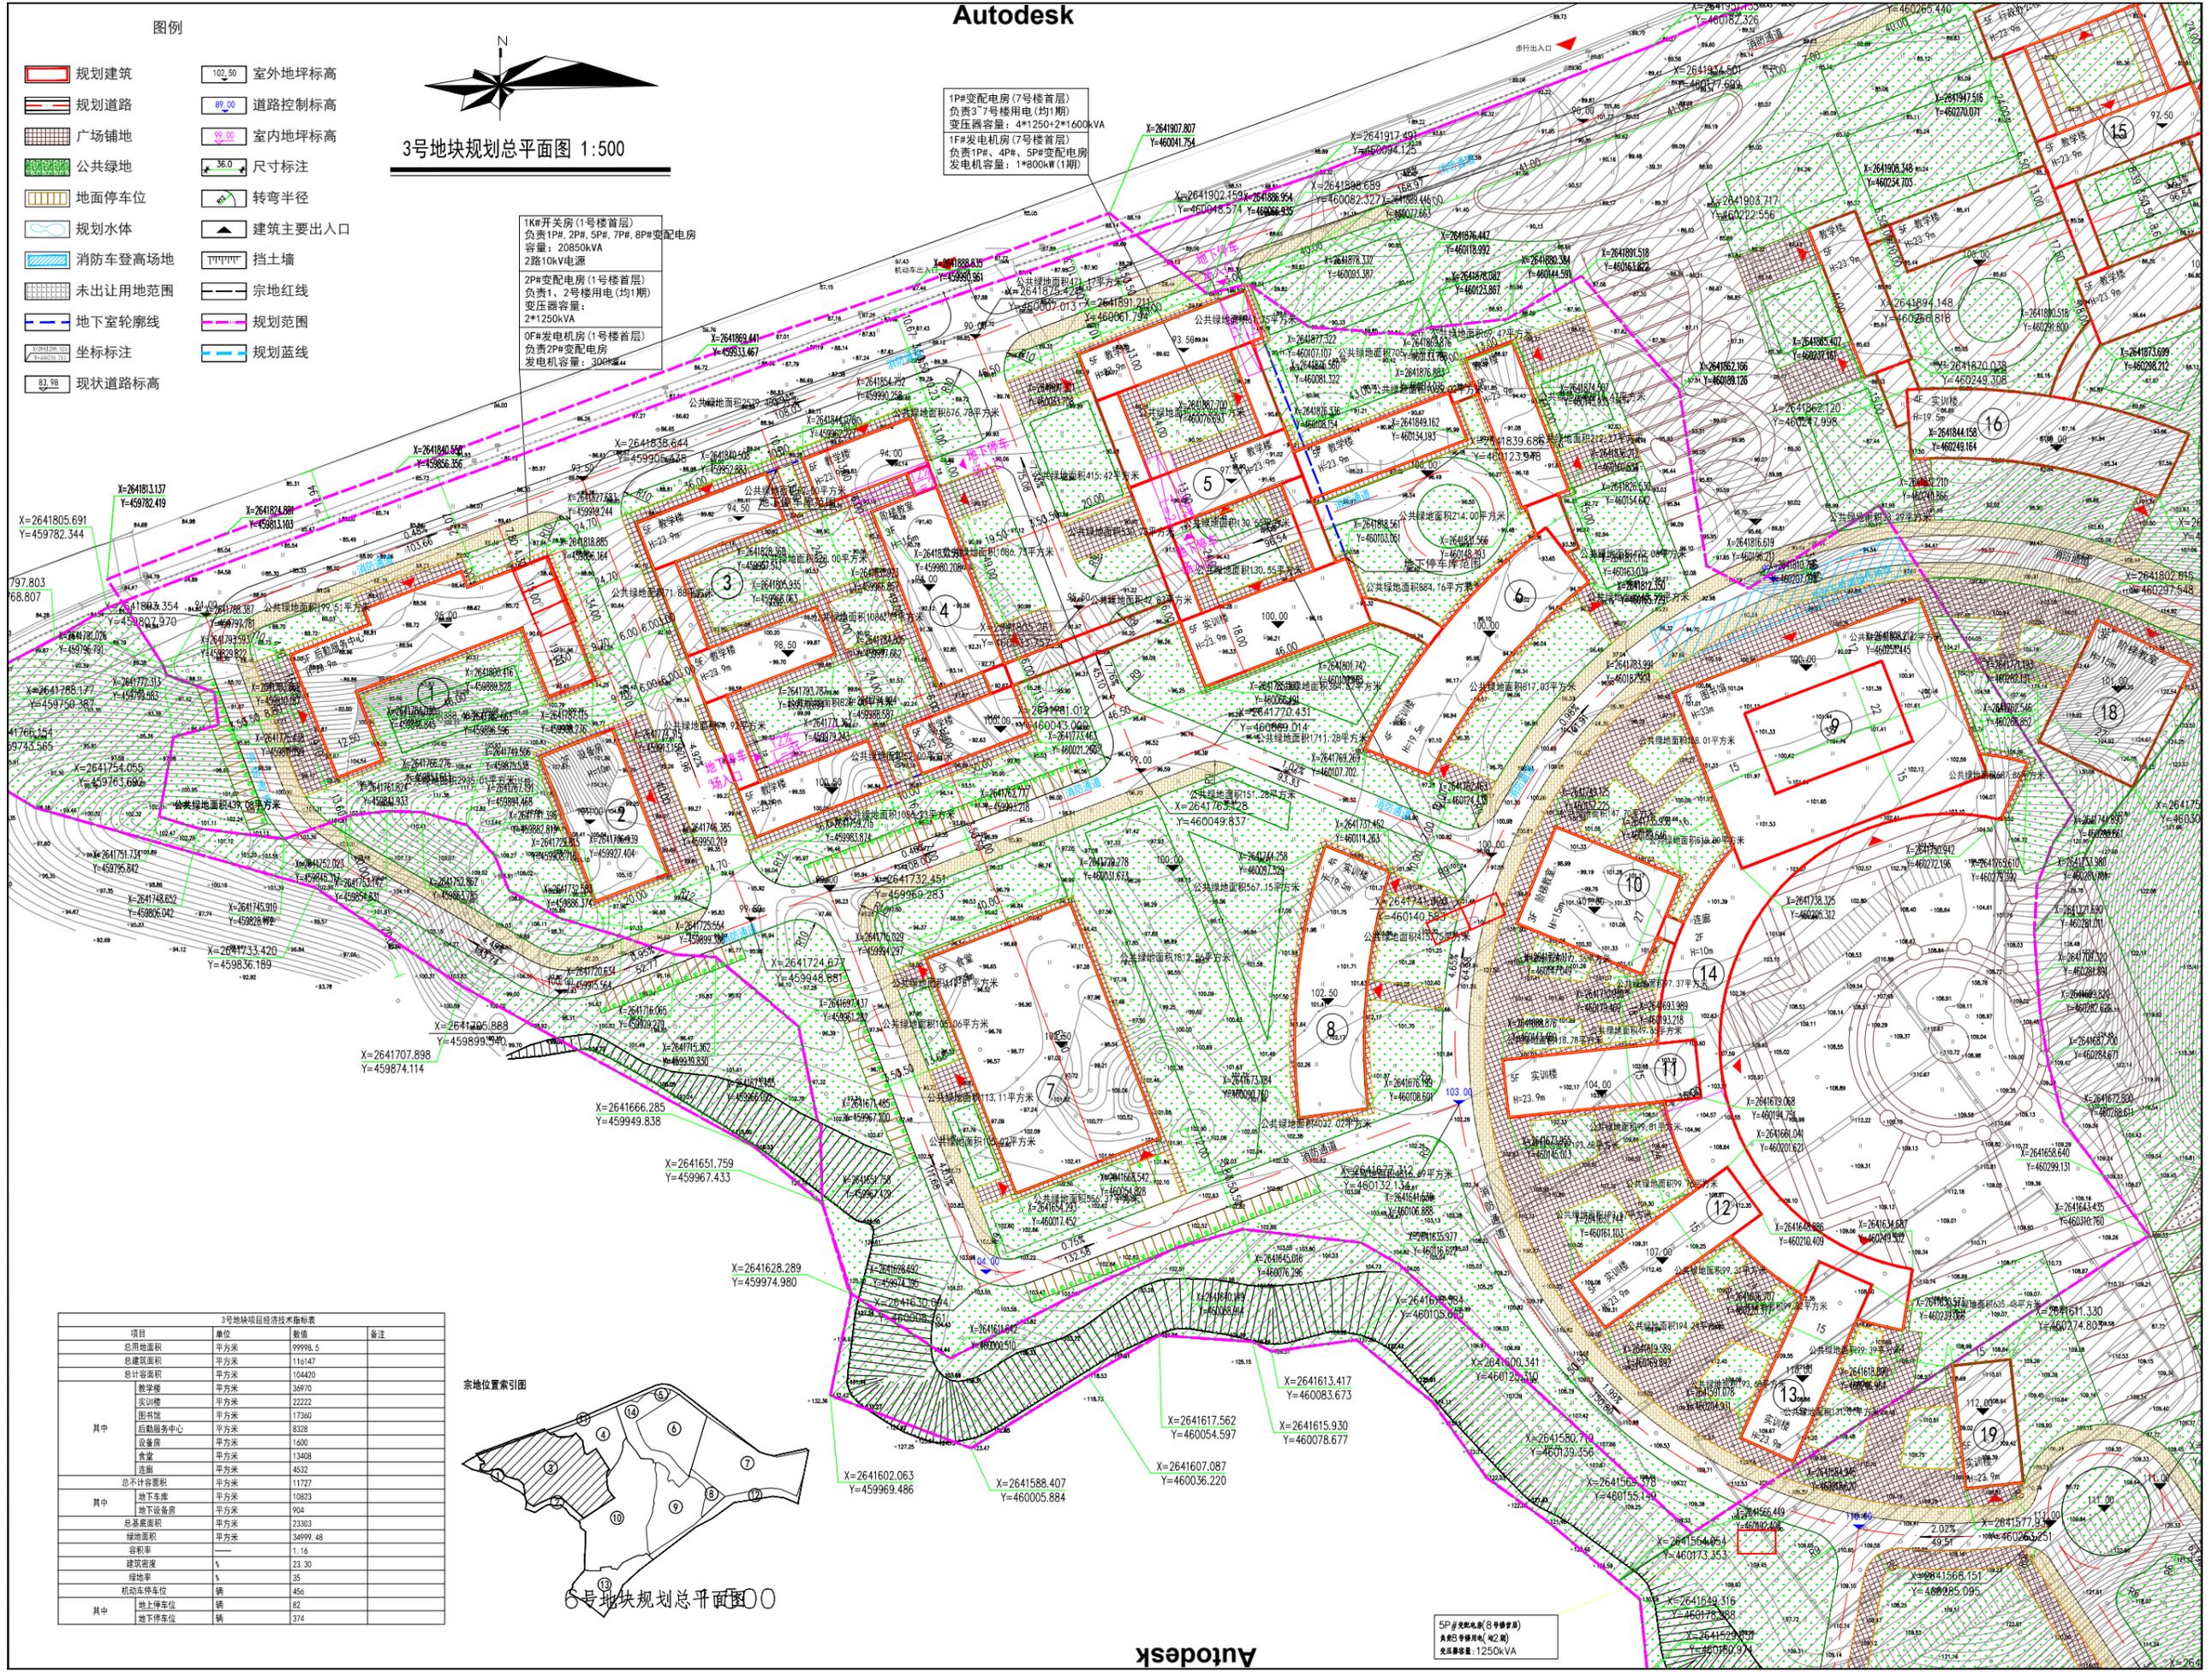

项目	单位	数值	备注
总用地面积	平方米	99998.5	
总建筑面积	平方米	116147	
总计容面积	平方米	104420	
其中			
教学楼	平方米	36970	
实训楼	平方米	22222	
图书馆	平方米	17360	
后勤服务中心	平方米	8328	
设备房	平方米	1600	
食堂	平方米	13408	
连廊	平方米	4532	
总计容面积	平方米	11727	
其中			
地下室	平方米	10823	
地下设备房	平方米	904	
总建筑面积	平方米	23303	
绿地面积	平方米	34999.48	
容积率		1.16	
建筑密度	%	23.30	
绿地率	%	35	
其中			
机动车停车位	辆	456	
其中			
地上停车位	辆	82	
地下停车位	辆	374	

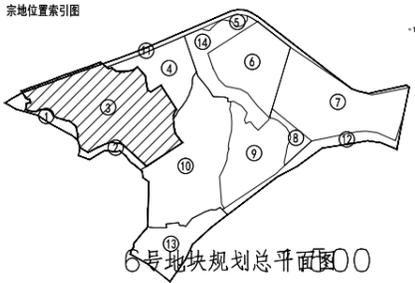

6号地块规划总平面图