
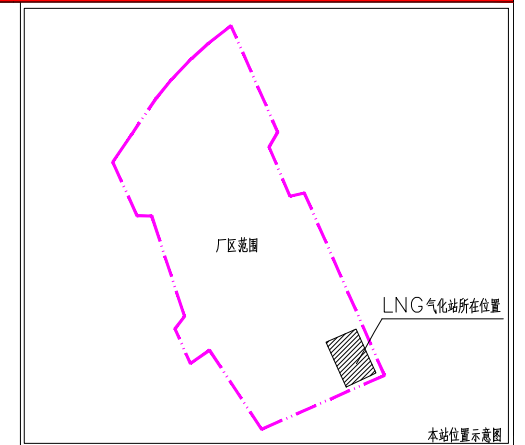


# 建设工程设计方案总平面图批前公示

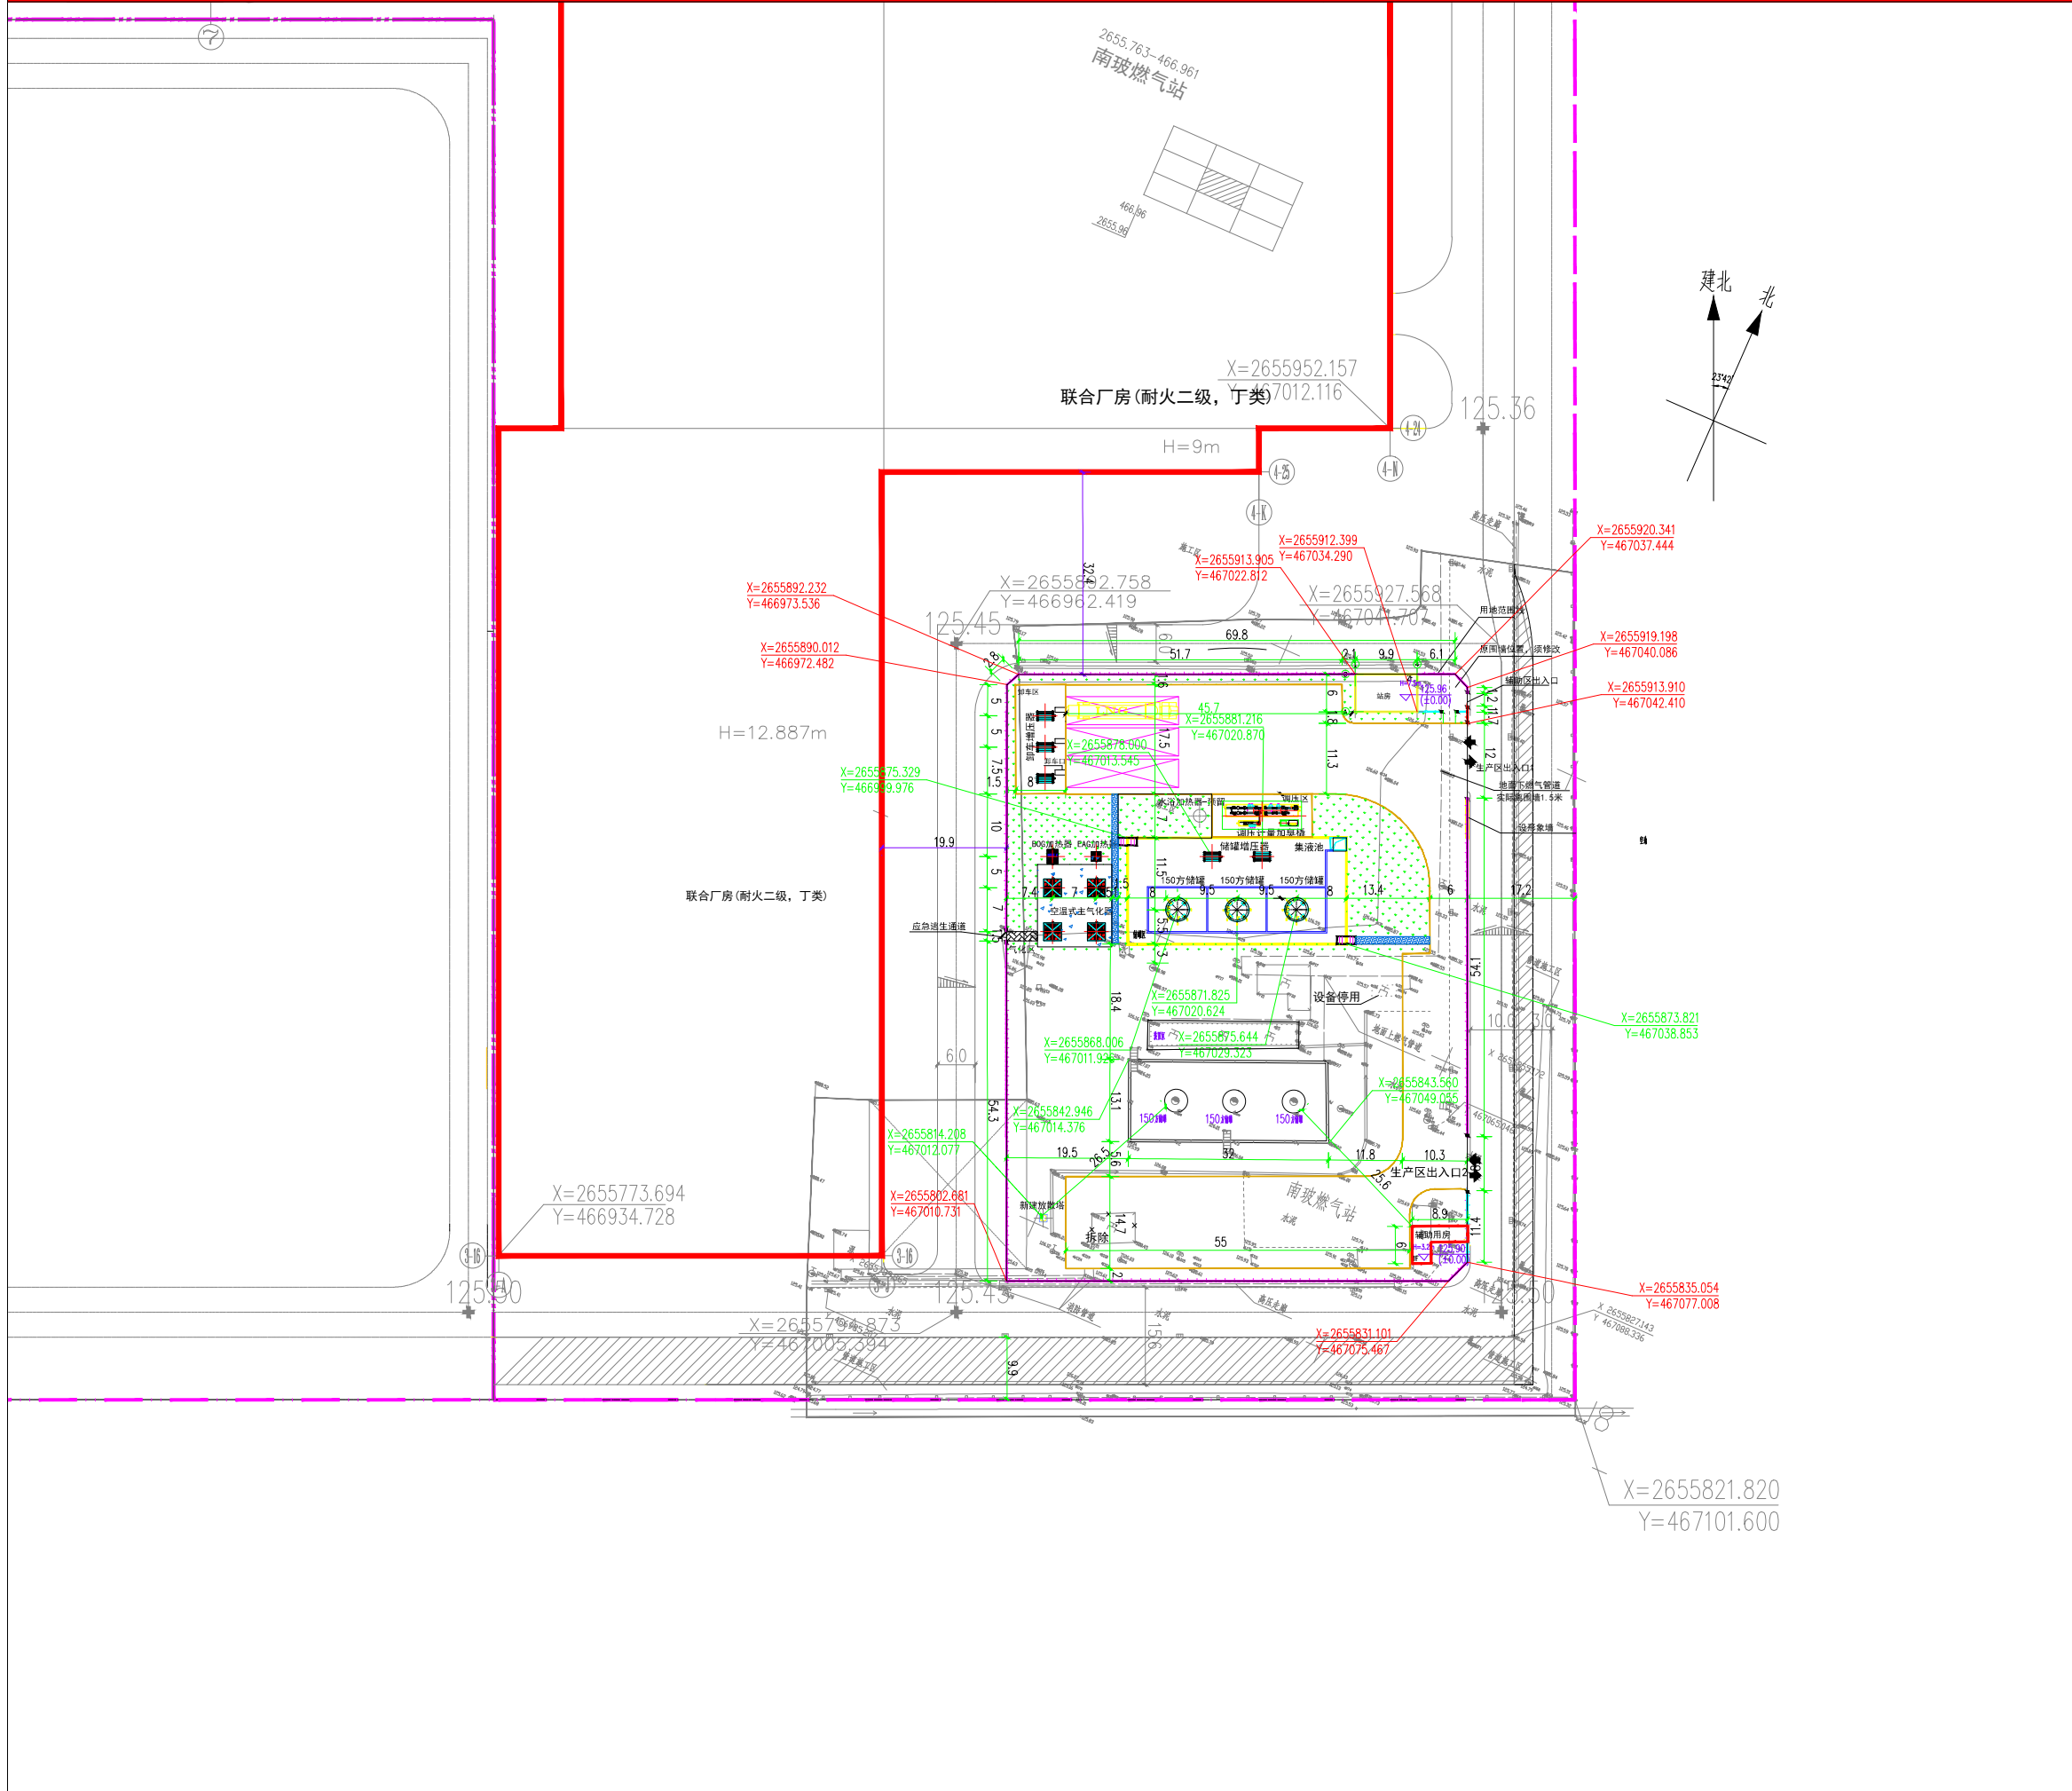

- 说明:
- 1、图中所注尺寸及坐标均以米为单位。
  - 2、本图设计依据:
    - 1) 《建筑设计防火规范》GB50016-2014(2018年版)
    - 2) 《城镇燃气设计规范》GB50028-2006(2020年版)
  - 3、图中所注建筑物坐标及彼此间距均以建筑物轴线计。
  - 4、架空电缆及通信线均不得跨越本站区, 应设置距离燃气装置1.5倍杆高。
  - 5、本站LNG气化站, 建6#150m<sup>3</sup>LNG立式储罐。
  - 6、本站消防水池及消防泵房由厂区统一建设, 站内不单独设置。

## 图例

	架空围墙		行车路线
	新建建筑物		出入口
	实体围墙		原始地面标高
	道路		绿化
	彩砖铺砌		碎石铺装
	增压器		储罐
	加热器		气化器

## 主要经济技术指标

序号	指标名称	单位	规模	备注
1	总用地面积	m <sup>2</sup>	9377.0	合 14.07 亩
2	建筑物基底面积	m <sup>2</sup>	96.17	
3	构筑物占地面积	m <sup>2</sup>	1042	
4	建筑密度	%	1.03	
5	建筑系数	%	12.14	
6	建筑面积	m <sup>2</sup>	159.45	
7	计容建筑面积	m <sup>2</sup>	159.45	
8	容积率		0.02	
9	绿地面积	m <sup>2</sup>	890	
10	绿地率	%	9.49	