


建设工程设计方案总平面图批前公示

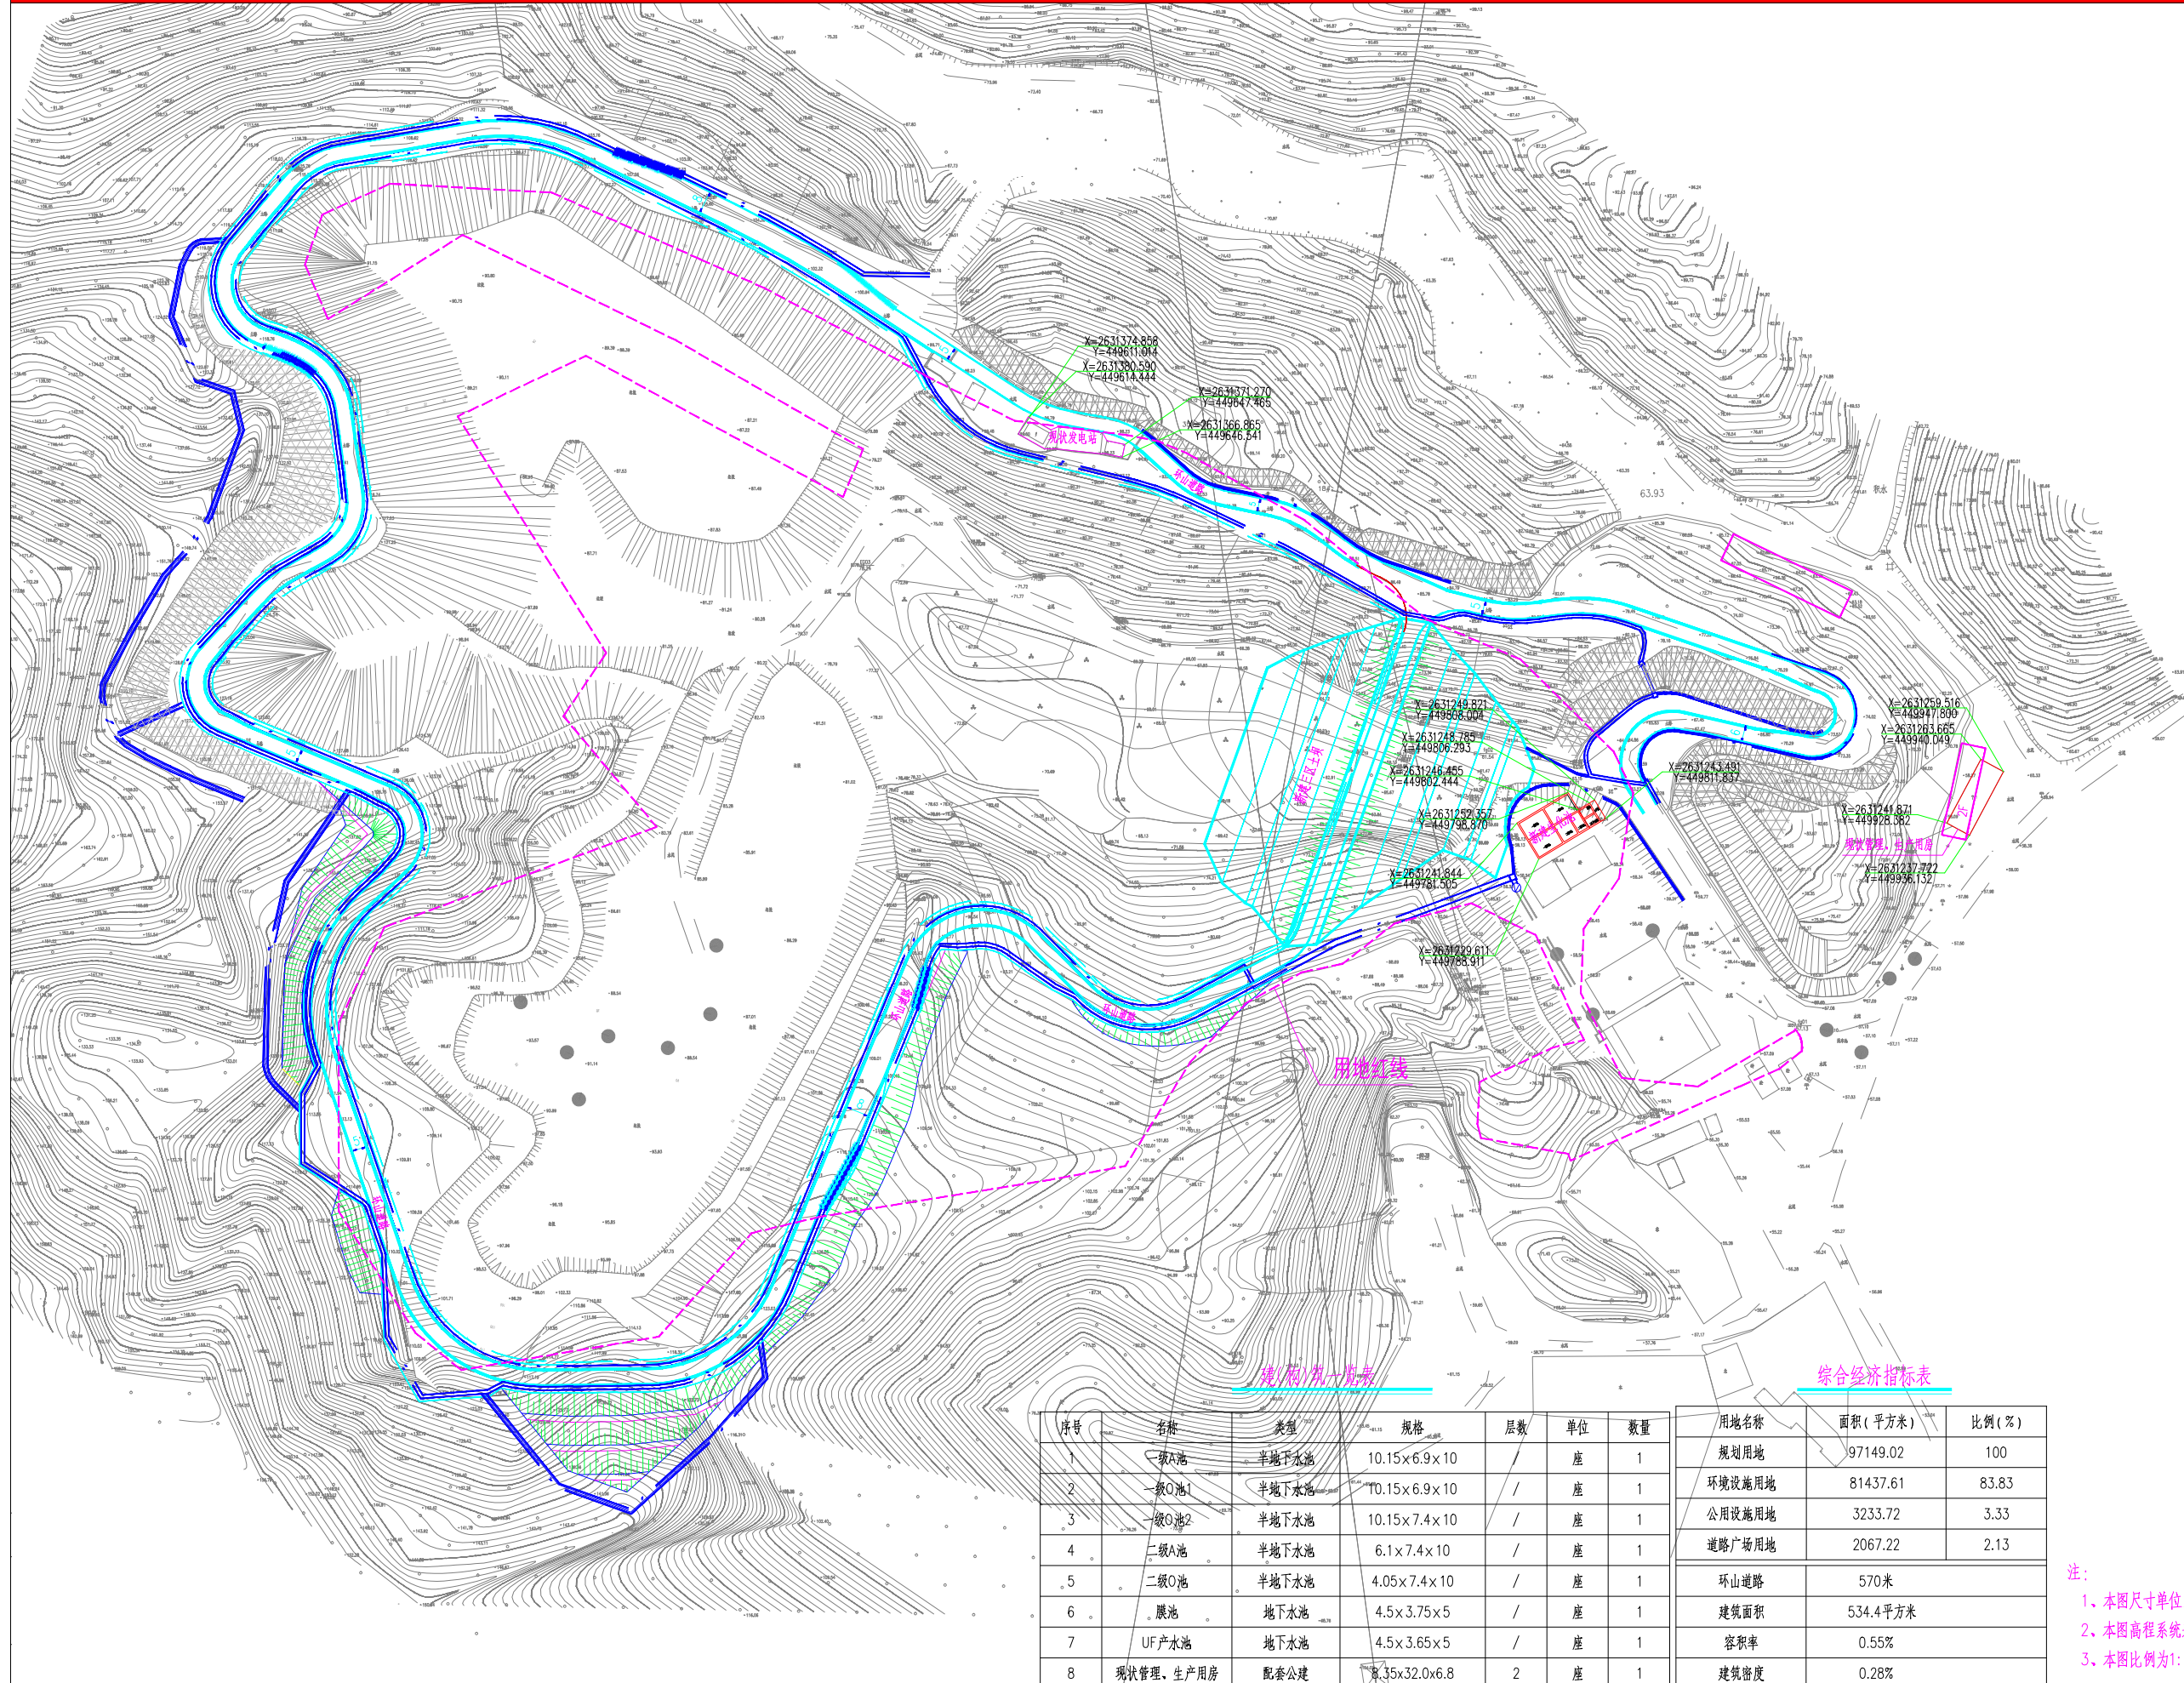

序号	名称	类型	规格	层数	单位	数量
1	一级A池	半地下水池	10.15×6.9×10	/	座	1
2	一级O池1	半地下水池	10.15×6.9×10	/	座	1
3	一级O池2	半地下水池	10.15×7.4×10	/	座	1
4	二级A池	半地下水池	6.1×7.4×10	/	座	1
5	二级O池	半地下水池	4.05×7.4×10	/	座	1
6	膜池	地下水池	4.5×3.75×5	/	座	1
7	UF产水池	地下水池	4.5×3.65×5	/	座	1
8	现状管理、生产用房	配套公建	8.35×32.0×6.8	2	座	1

用地名称	面积(平方米)	比例(%)
规划用地	97149.02	100
环境设施用地	81437.61	83.83
公用设施用地	3233.72	3.33
道路广场用地	2067.22	2.13
环山道路	570米	
建筑面积	534.4平方米	
容积率	0.55%	
建筑密度	0.28%	

注：
 1、本图尺寸单位以m计。
 2、本图高程系统采用独立高程系统，标高系统采用独立标高系统。
 3、本图比例为1:1500。