


# 建设工程设计方案总平面图批前公示

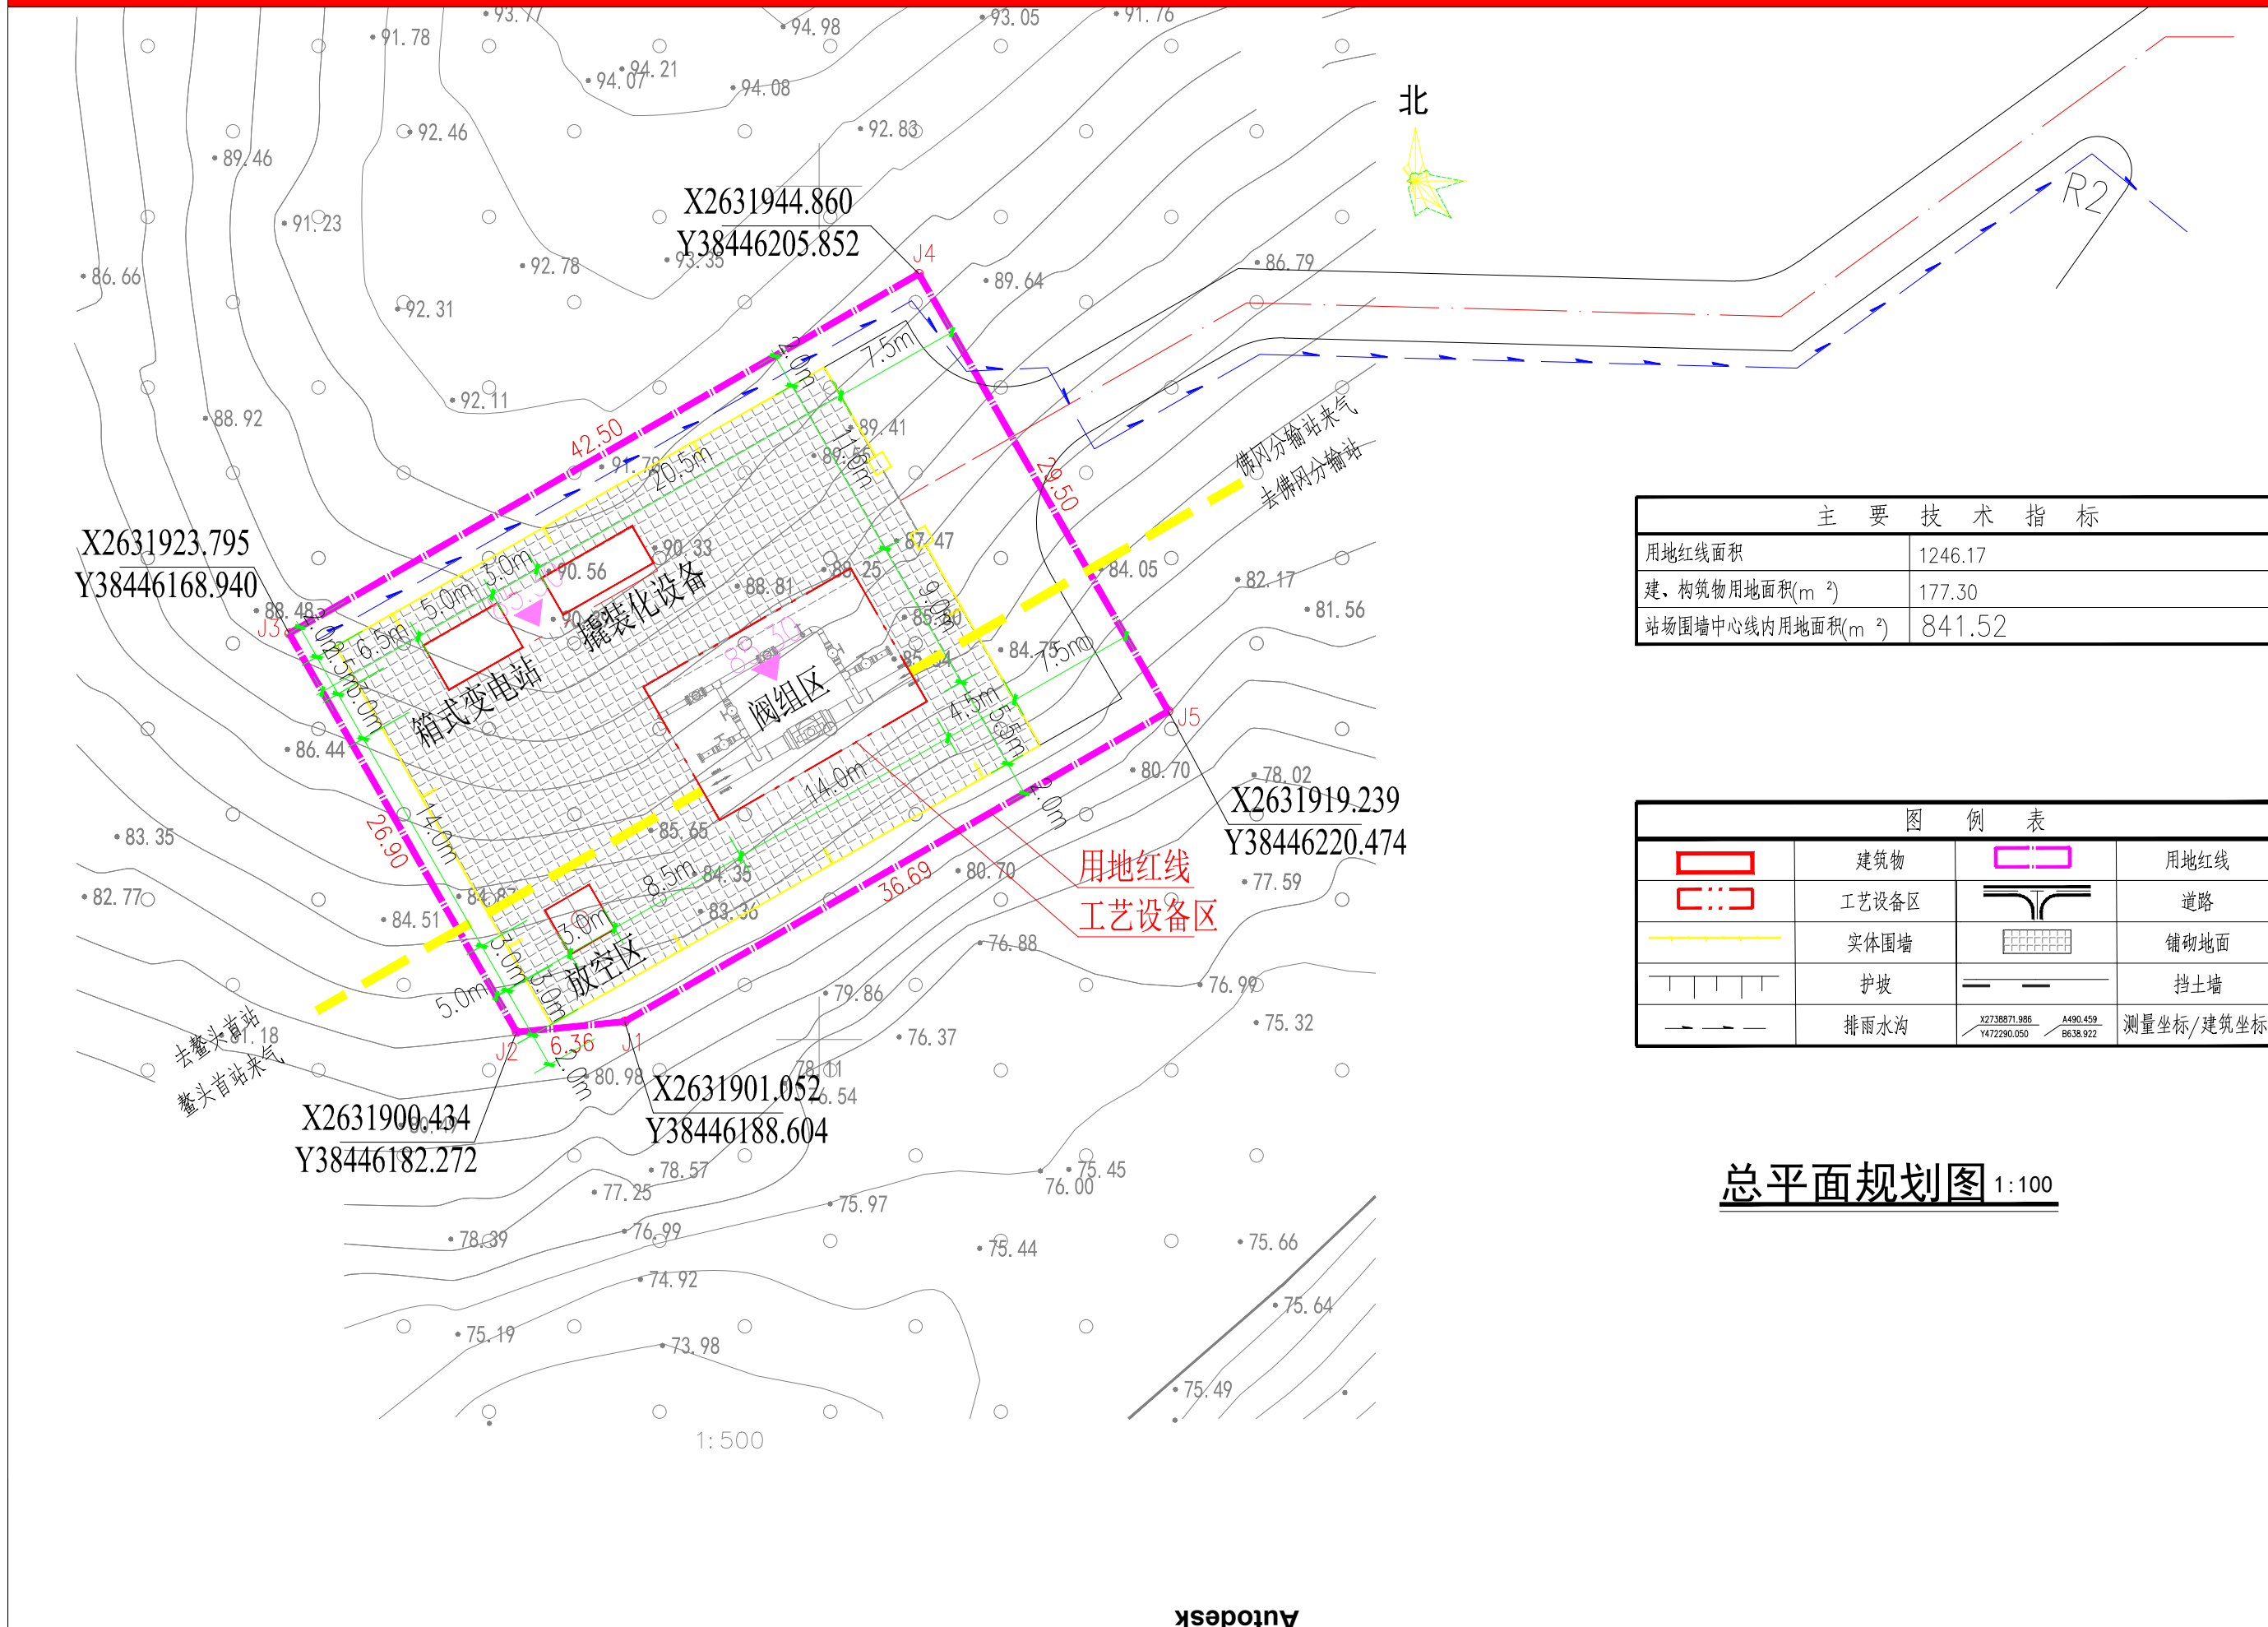

主要技术指标	
用地红线面积	1246.17
建、构筑物用地面积(m <sup>2</sup> )	177.30
站场围墙中心线内用地面积(m <sup>2</sup> )	841.52

图例表			
	建筑物		用地红线
	工艺设备区		道路
	实体围墙		铺砌地面
	护坡		挡土墙
	排水水沟	<small>X2738871.986 Y472290.050</small> <small>A490.459 B638.922</small>	测量坐标/建筑坐标

**总平面规划图 1:100**

Autodesk

Autodesk

Autodesk