


建设工程设计方案总平面图批前公示

点号	X	Y	边长
J1	2657928.881	457615.495	12.00
J2	2657923.432	457626.187	12.00
J3	2657903.831	457616.199	12.00
J4	2657909.279	457605.507	12.00
J1	2657928.881	457615.495	12.00

S=144 平方米

注：本图坐标由国土资源局提供

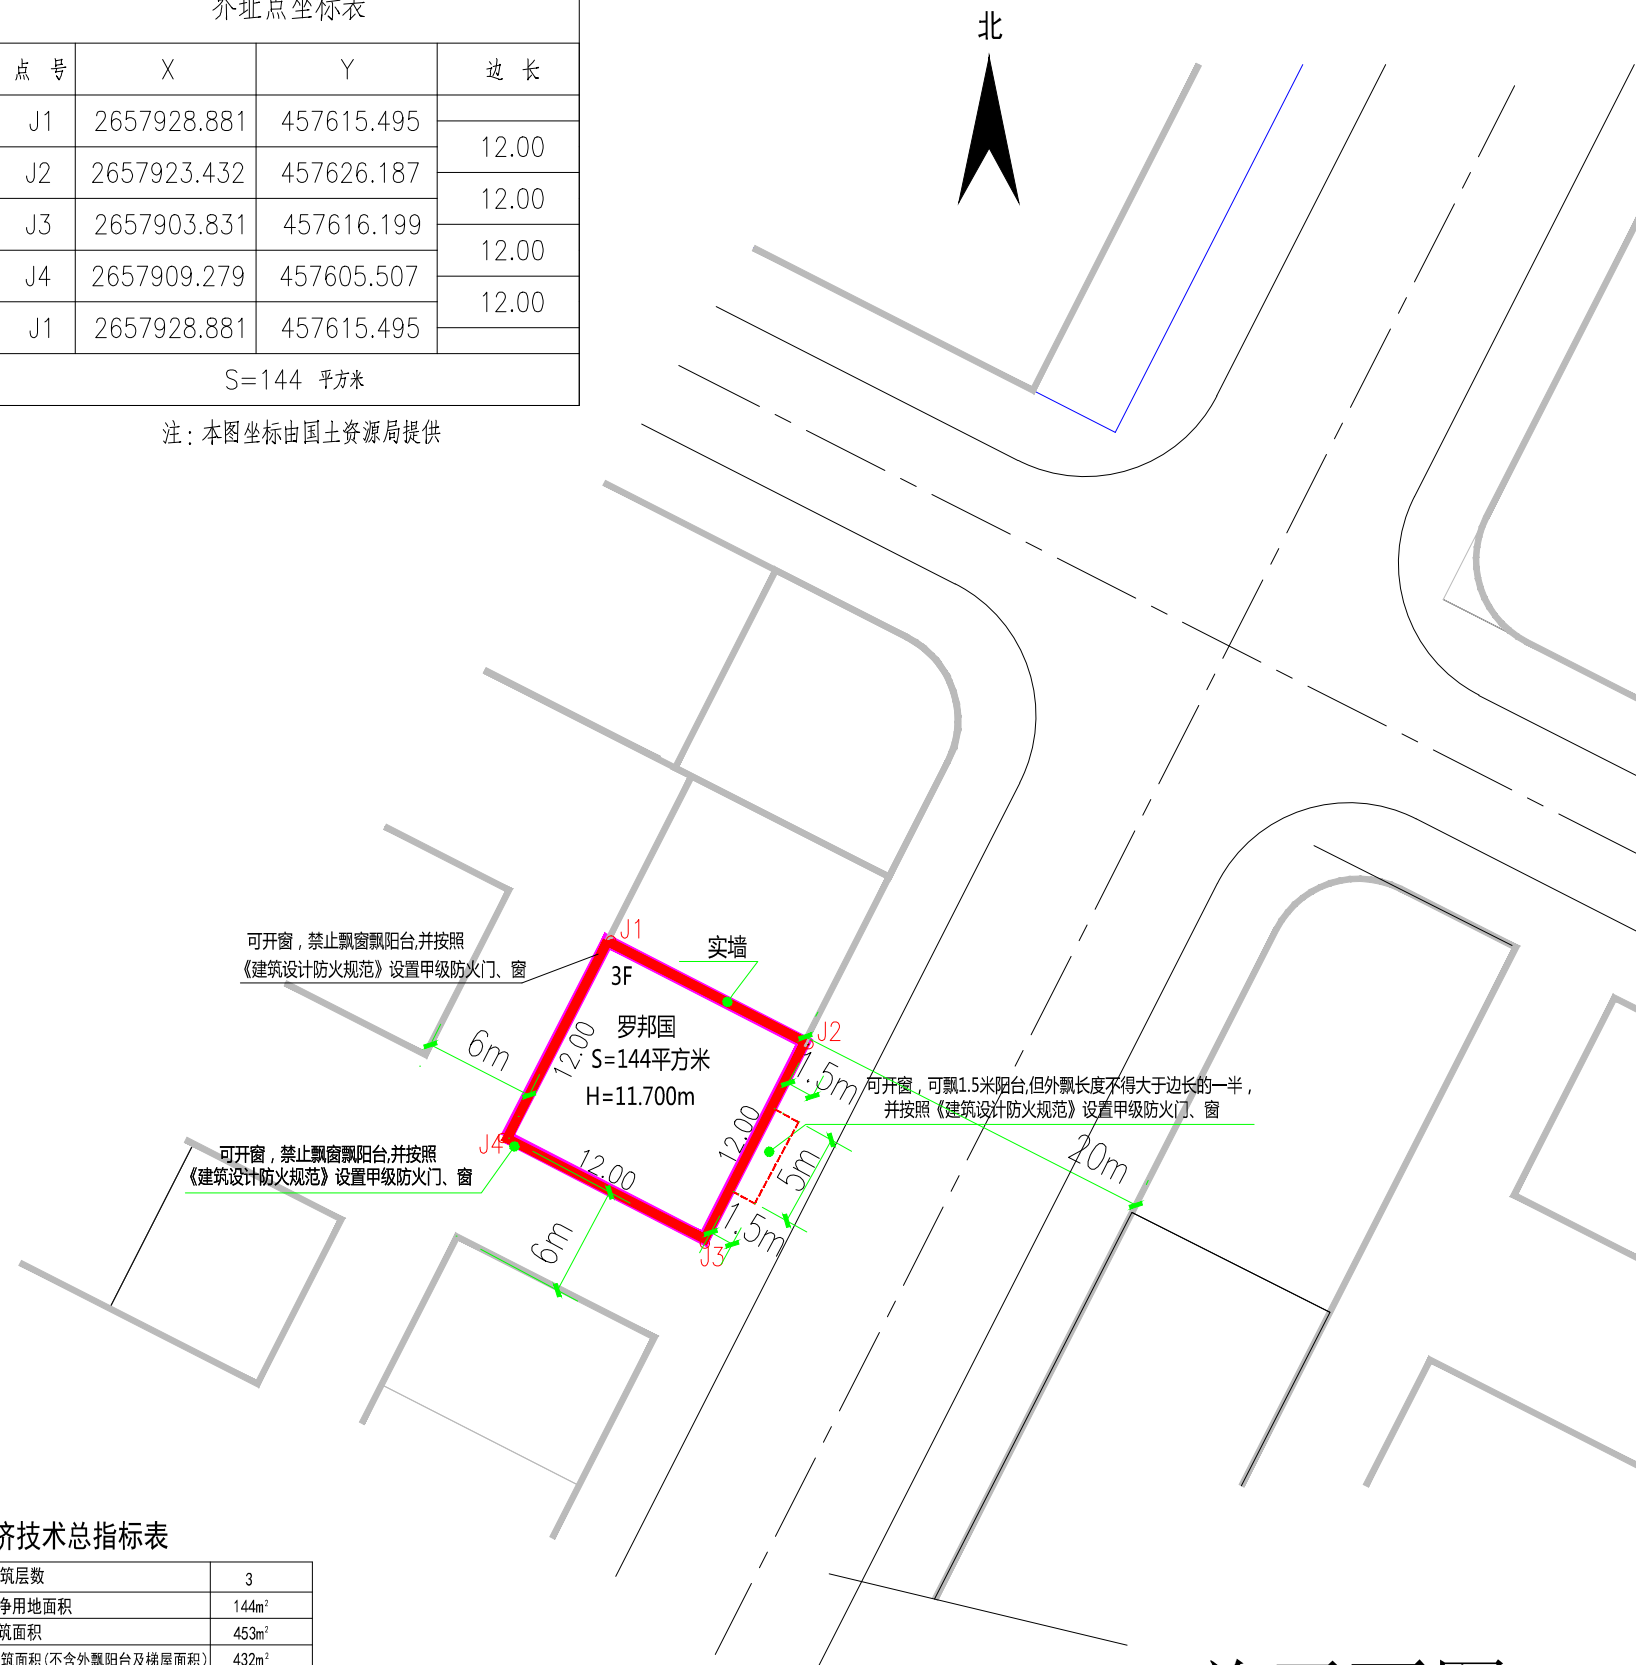

图例

- 规划用地界线
- 建筑红线
- - - 道路中心线

经济技术总指标表

序号	指标名称	数值
	建筑层数	3
1	规划净用地面积	144m ²
2	总建筑面积	453m ²
3	计容建筑面积(不含外飘阳台及梯屋面积)	432m ²
其中	梯屋	12m ²
	阳台	7.5m ²
4	建筑基底面积	144m ²
5	建筑密度	100%
6	容积率	3.0
7	户数	3套

总平面图 1:500